

Skuggavarp mars/september



Kl. 10:00

Skuggavarp júní



Kl. 10:00



Kl. 13:00



Kl. 13:00




Kl. 16:00



Kl. 16:00



Kennisnið 1:1000

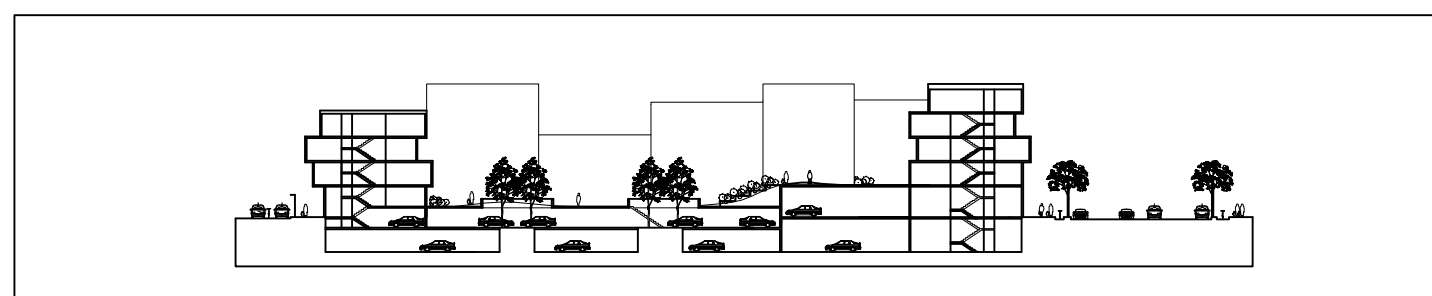


Yfirlitsmynd úr suðri



Götusneiðingar 1:1000

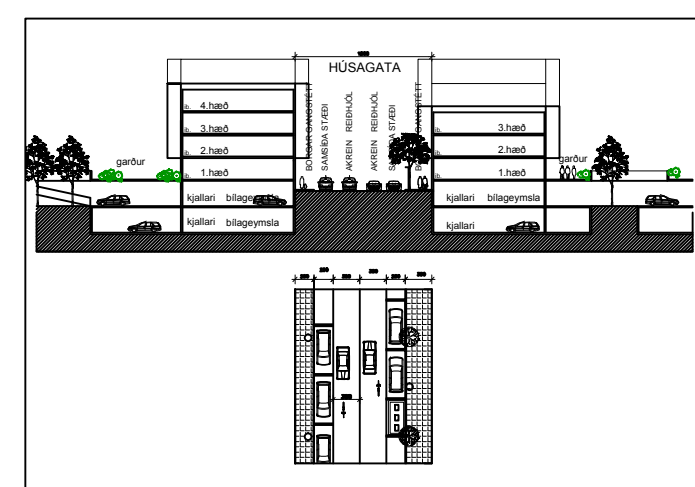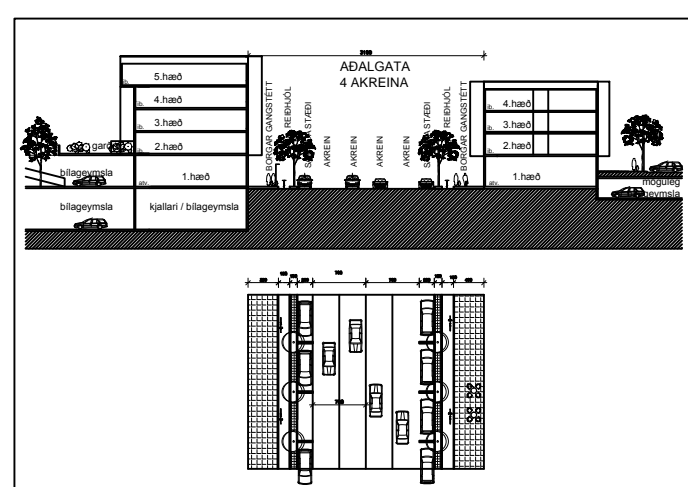

Landsneiðing 1:2000

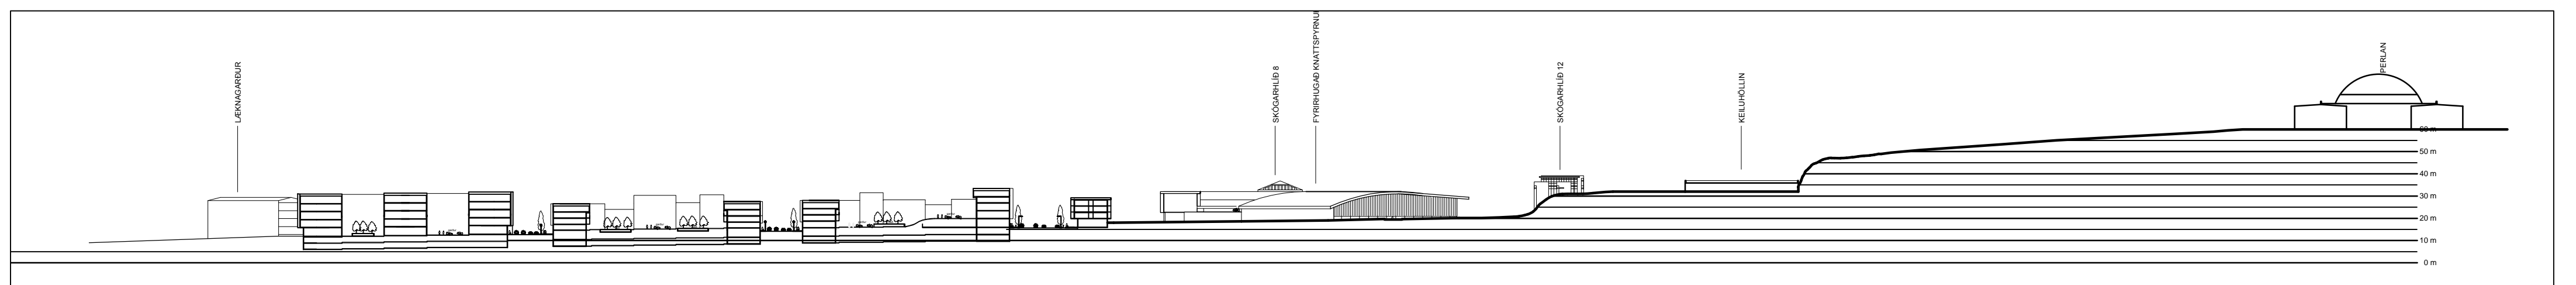

Snorrabrautarás



Húsagata



Mismunandi hæðir og karakter útlita



Fjölbreytt útlit reita C,D,E,F



BREYTT 2014.11.01			
HEITI VERKS: <b>HLÍÐARENDI</b>			
DEILISKIPULAGSBREYTING			
HEITI TERNINGAR: SKÝRINGARUPPDRÁTTUR			
DAGS:	2014.04.28	MAÐNAD:	JL, KÁ
VERNDAR:		KVARN:	1:2000, 1:1000
DALVEGI 18 201 KOPAVOGUR SM: 534 8800 FAX: 534 8818 KT:501183-249			<b>ALARK</b> arkitektar ehf. www.alark.is
JAKOB EMIL LINDAL ARKITEKT FÁI KT: 050957-3229 KRISTJÁN ASDGEIRSSON ARKITEKT FÁI KT: 140958-4309			
			S 04