



Reykjavík 13.01.2017

Borgarráð Reykjavíkur

Tjarnargötu 11  
101 Reykjavík

Hér með sendist útskrift úr gerðabók umhverfis- og skipulagsráðs frá 7. desember 2016 varðandi eftirfarandi mál.

**Fossvogsvegur (Vigdísarlundur)**

Lögð fram tillaga KRADS ehf., dags. 1. desember 2016, að deiliskipulagi svæðis í vestanverðum Fossvogi sem afmarkast af Fossvogsvegi, Árlandi og göngustígum. Megintilgangur með gerð deiliskipulagsins er að fylgja eftir áformum aðalskipulags Reykjavíkur 2010-2030 um mótun byggðar í vestanverðum Fossvogi og stuðla að hæfilegri uppbyggingu á svæðinu. Horft er á svæðið í heild og uppbygging hugsuð í samhengi við nágrennið, þannig að hún styrki heildaryfirbragð svæðisins.

*Samþykkt að auglýsa framlagða tillögu, skv. 1. mgr. 41. gr. sbr. 1. mgr. 43.gr. skipulagslaga nr. 123/2010.*

*Vísað til borgarráðs.*

F.h. umhverfis- og skipulagssviðs

Harri Ormarsson

Fylgiskjal: tillaga KRADS ehf., dags. 1. desember 2016









MKV 1:1000, DÆMI UM MÖGULEGA UPBBYGGING




SUMARSÓLSTÖÐUR // KL 10.00 - 13.30 - 16.00 - 18.00



JAFNDÆGUR // KL 10.00 - 13.30 - 16.00 - 18.00





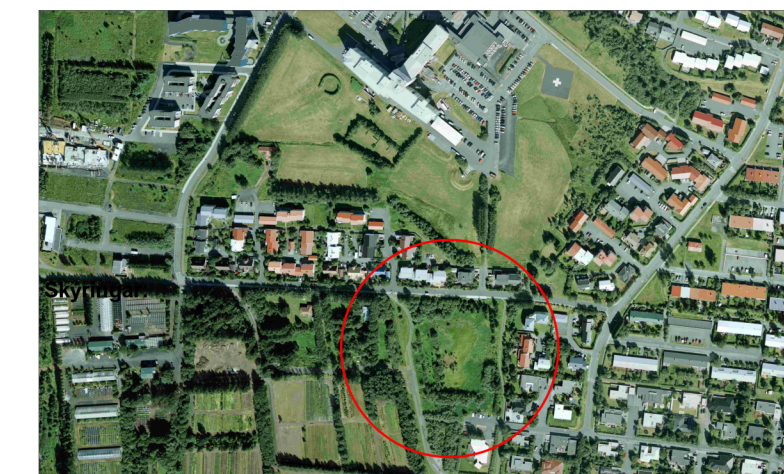










ÚDRÁTTUR ÚR ADALSKIPULAG REYKJAVÍKUR 2010-2030



ÚR LOFTMYND FRÁ 2015

**Skýringar:**


-  Mörk skipulagssvæðis
-  Núverandi lóðamörk í nágrenni
-  Núverandi byggingar
-  Ný lóðamörk
-  Dæmi um mögulega nýbyggingu, grænt þak
-  Dæmi um mögulega nýbyggingu, þakgarður
-  Dæmi um mögulega nýbyggingu, blóm kassa
-  Opið svæði
-  Gang- og hjólastígur
-  Garðskiki
-  Núverandi hæðalínur
-  Bílastæði
-  Bílastæði neðan íbúð



DÆMI UM MÖGULEGA UPBBYGGING VÍÐ FOSSVOGSVEG



MKV 1:500, DÆMI UM ÚTLIT NORDURHLÍÐ FOSSVOGSVEGUR

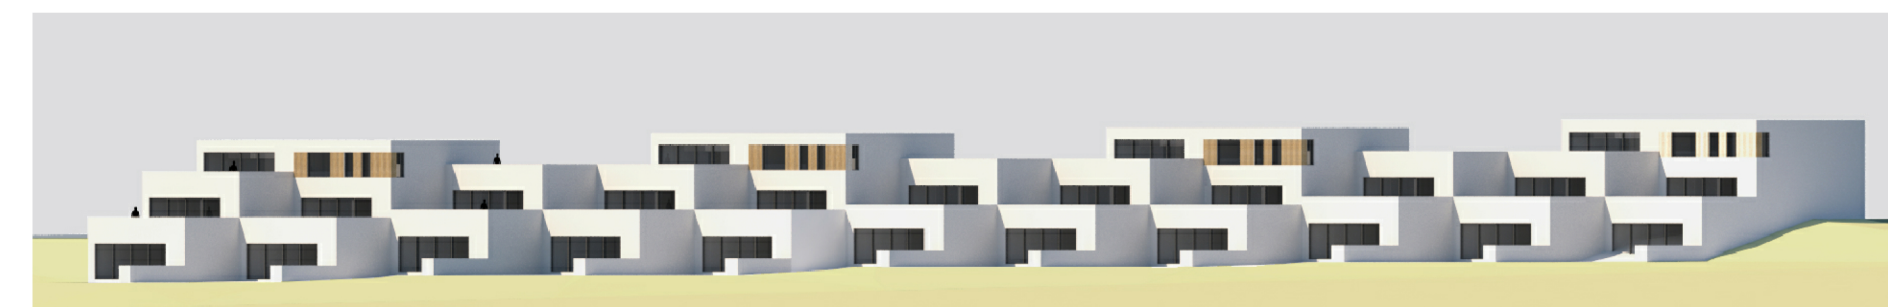

MKV 1:500, DÆMI UM ÚTLIT SUDURHLÍÐ FOSSVOGSVEGUR



DÆMI UM MÖGULEGA UPBBYGGINGU - SUDURHLÍÐ

**DEILISKIPULAG FYRIR VIGDÍSARLUND**

Verk: Reykjavíkurborg  
Mkv.: 1:1000 / 1:500 M.V. BLADSTÆRD A2  
Dagsetn.: 01.12.2016  
Teiknað: AN  
Yfirfarið: KK

**KRADS**

Klapparstíg 16, 3 hæð  
Kt. 610906-0790  
sími: 534 03 20 - Email: info@krads.info

**Hönnunarstjóri:**

Kristján Örn Kjartansson, kt.: 040176-4979  
Email: kris@krads.info  
Sími: 664 03 22

Verk

Teik. nr.: