



Reykjavík 16.02.2017

Borgarráð Reykjavíkur

Tjarnargötu 11
101 Reykjavík

Hér með sendist útskrift úr gerðabók umhverfis- og skipulagsráðs frá 15. febrúar 2017 varðandi eftirfarandi mál.

Miklubraut, breikkun frá Kringlumýrarbraut að Grensásvegi

Lögð fram tillaga Landslags, dags. 3. febrúar 2017, að breytingu á deiliskipulaginu Miklubraut, breikkun frá Kringlumýrarbraut að Grensásvegi. Afmörkun á deiliskipulaginu er breytt þar sem það mætir nýju deiliskipulagi fyrir Kringlumýrarbraut frá Miklubraut að Bústaðavegi. Mörk deiliskipulagsins þar sem þau ná inn á Kringlumýrarbraut til suðurs færast að gatnamótum Kringlumýrarbrautar og Miklubrautar.

Samþykkt að auglýsa framlagða tillögu umhverfis- og skipulagssviðs sbr. 3. mgr. 43. skipulagslaga nr. 123/2010.


Vísað til borgarráðs

F.h. umhverfis- og skipulagssviðs


Erna Hrönn Geirsdóttir

Tillaga; tillaga Landslags, dags. 3. febrúar 2017

DEILISKIPULAG VEGNA BREIKKUNAR MIKLUBRAUTAR - BREYTING Á AFMÖRKUN DEILISKIPULAGS

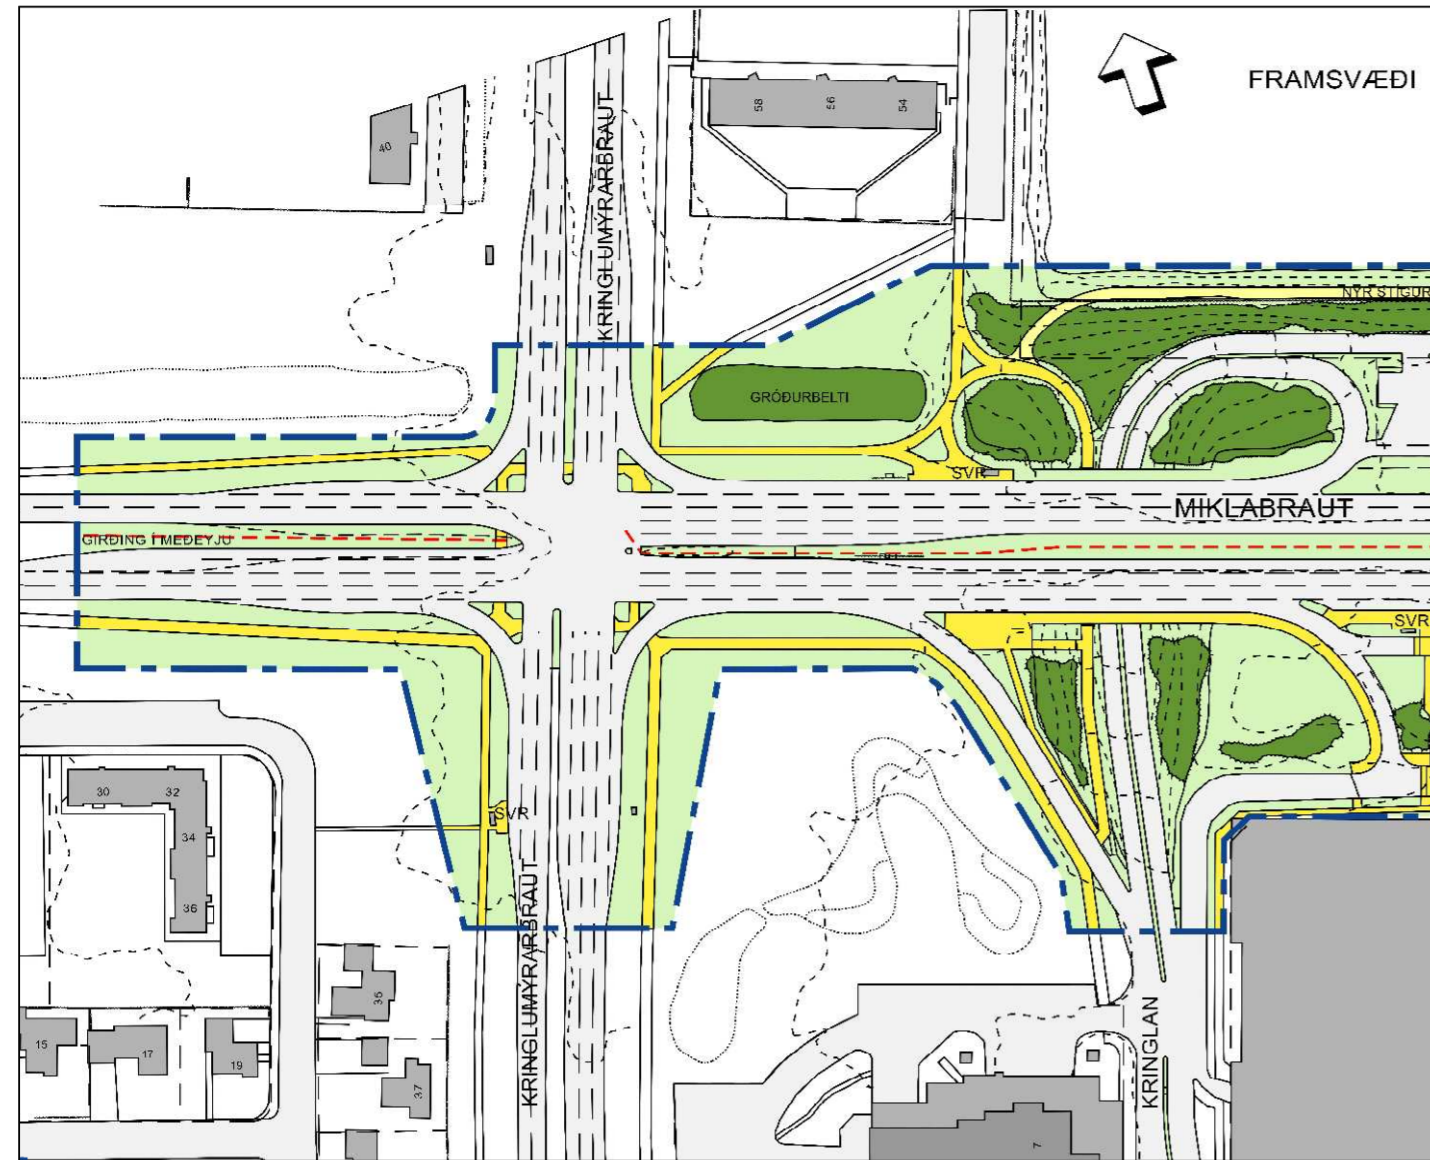

GILDANDI DEILISKIPULAG 1:2000 BIRT Í B-DEILD STJÓRNARTÍÐINDA 24.10.2000

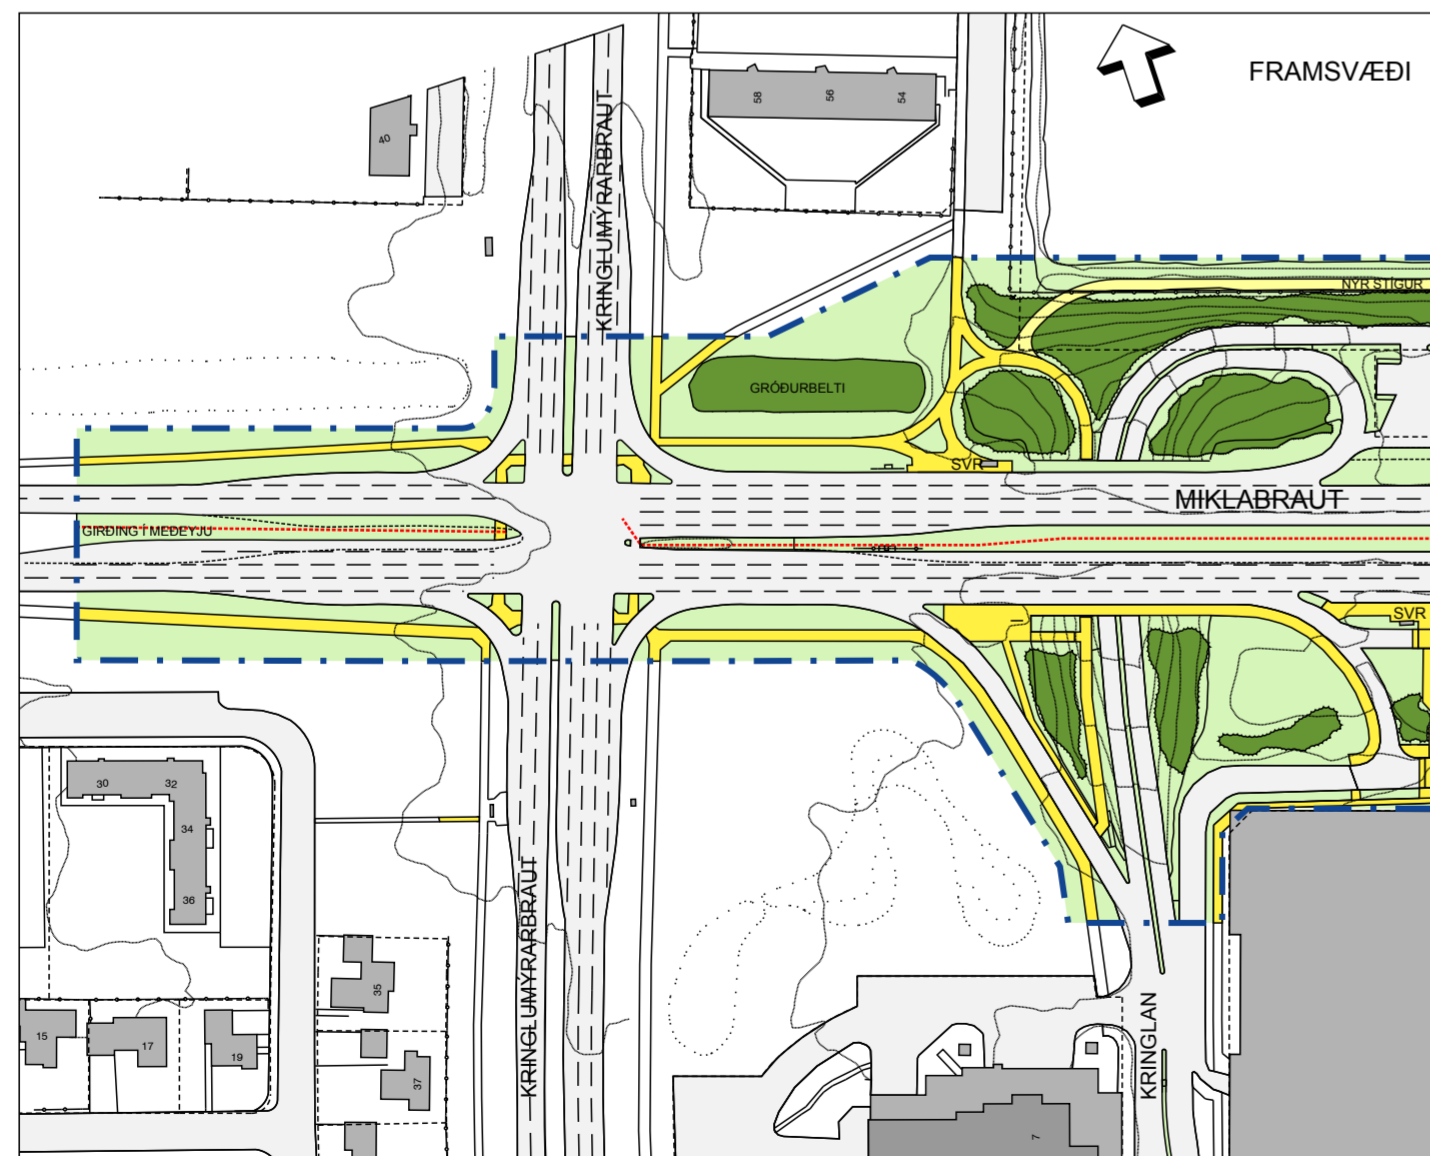

DEILISKIPULAG TILLAGA 1:2000

Deiliskipulagsbreyting

Greinargerð

Þessi deiliskipulagsbreyting er auglýst samhlíða deiliskipulagstillögu fyrir Kringlumýrarbraut frá Miklubraut að frárein upp á Bústaðaveg. Sú breyting felst í að skilgreina hjóla- og gönguleiðir og hljóðveggi ásamt því að koma fyrir forgangsakreinum fyrir almenningssamgöngur í norður- og suðurátt á Kringlumýrarbraut. Þar sem deiliskipulagssvæðin skarast þarf að breyta afmörkun deiliskipulags vegna breikkunar Miklubrautar og minnka deiliskipulagssvæðið um 4.700 m² þar sem það nær inn á Kringlumýrarbraut.

Að öðru leyti verður deiliskipulag Miklubrautar óbreytt.



HLUTI GILDANDI AÐALSKIPULAGS 2010-2030

SKÝRINGAR



DEILISKIPULAGSBREYTING ÞESSI SEM FENGID HEFUR MEÐFERÐ Í SAMRÆMI VIÐ ÁKVÆÐI 1. MGR. 43. GR. SKIPULAGSLAGA NR. 123/2010 VAR SAMÞYKKT Í _____ ÞANN _____ 20__ OG Í _____ ÞANN _____ 20__.

TILLAGAN VAR AUGLÝST FRÁ _____ 20__ MED ATHUGASEMDFRESTI TIL _____ 20__.

AUGLÝSING UM GILDISTÖKU BREYTINGARINNAR VAR BIRT Í B-DEILD STJÓRNARTÍÐINDA ÞANN _____ 20__.

BREIKKUN MIKLUBRAUTAR / deiliskipulag FRÁ KRINGLUMÝRARBRAUT AÐ GRENÁSVEGI

Deiliskipulag vegna breikkunar Miklubrautar - Breyting á afmörkun deiliskipulags

KVARÐI-A2:	1:2000	TEIKN NR:	101
DAGS:	03.02.2017	HANNAÐ:	FK
FLOKKUR:	0000-reyk_A	TEIKNAD:	FK/ER
SKRÁ:	17022-DSK.dwg	VERKNR:	17022

