



Reykjavík 22.09.2016

Borgarráð Reykjavíkur

Tjarnargötu 11
101 Reykjavík

Hér með sendist útskrift úr gerðabók umhverfis- og skipulagsráðs frá 21. september 2016 varðandi eftirfarandi mál.

Öskjuhlíð

Lögð fram tillaga Kanon arkitekta, dags. 16. september 2016 að breytingu á deiliskipulagi Öskjuhlíðar. Í breytingunni felst að afmörkun deiliskipulagsins er aðlöguð deiliskipulagsmörkum tillögu að deiliskipulagsbreytingu Háskólans í Reykjavík.


*Samþykkt að auglýsa framlagða tillögu, skv. 1. mgr. 41. gr. sbr. 1. mgr. 43. gr. skipulagslaga nr. 123/2010.
Vísað til borgarráðs.*

F.h. umhverfis- og skipulagssviðs



Harri Ormarsson

Fylgiskjal: tillaga Kanon arkitekta, dags. 16. september 2016

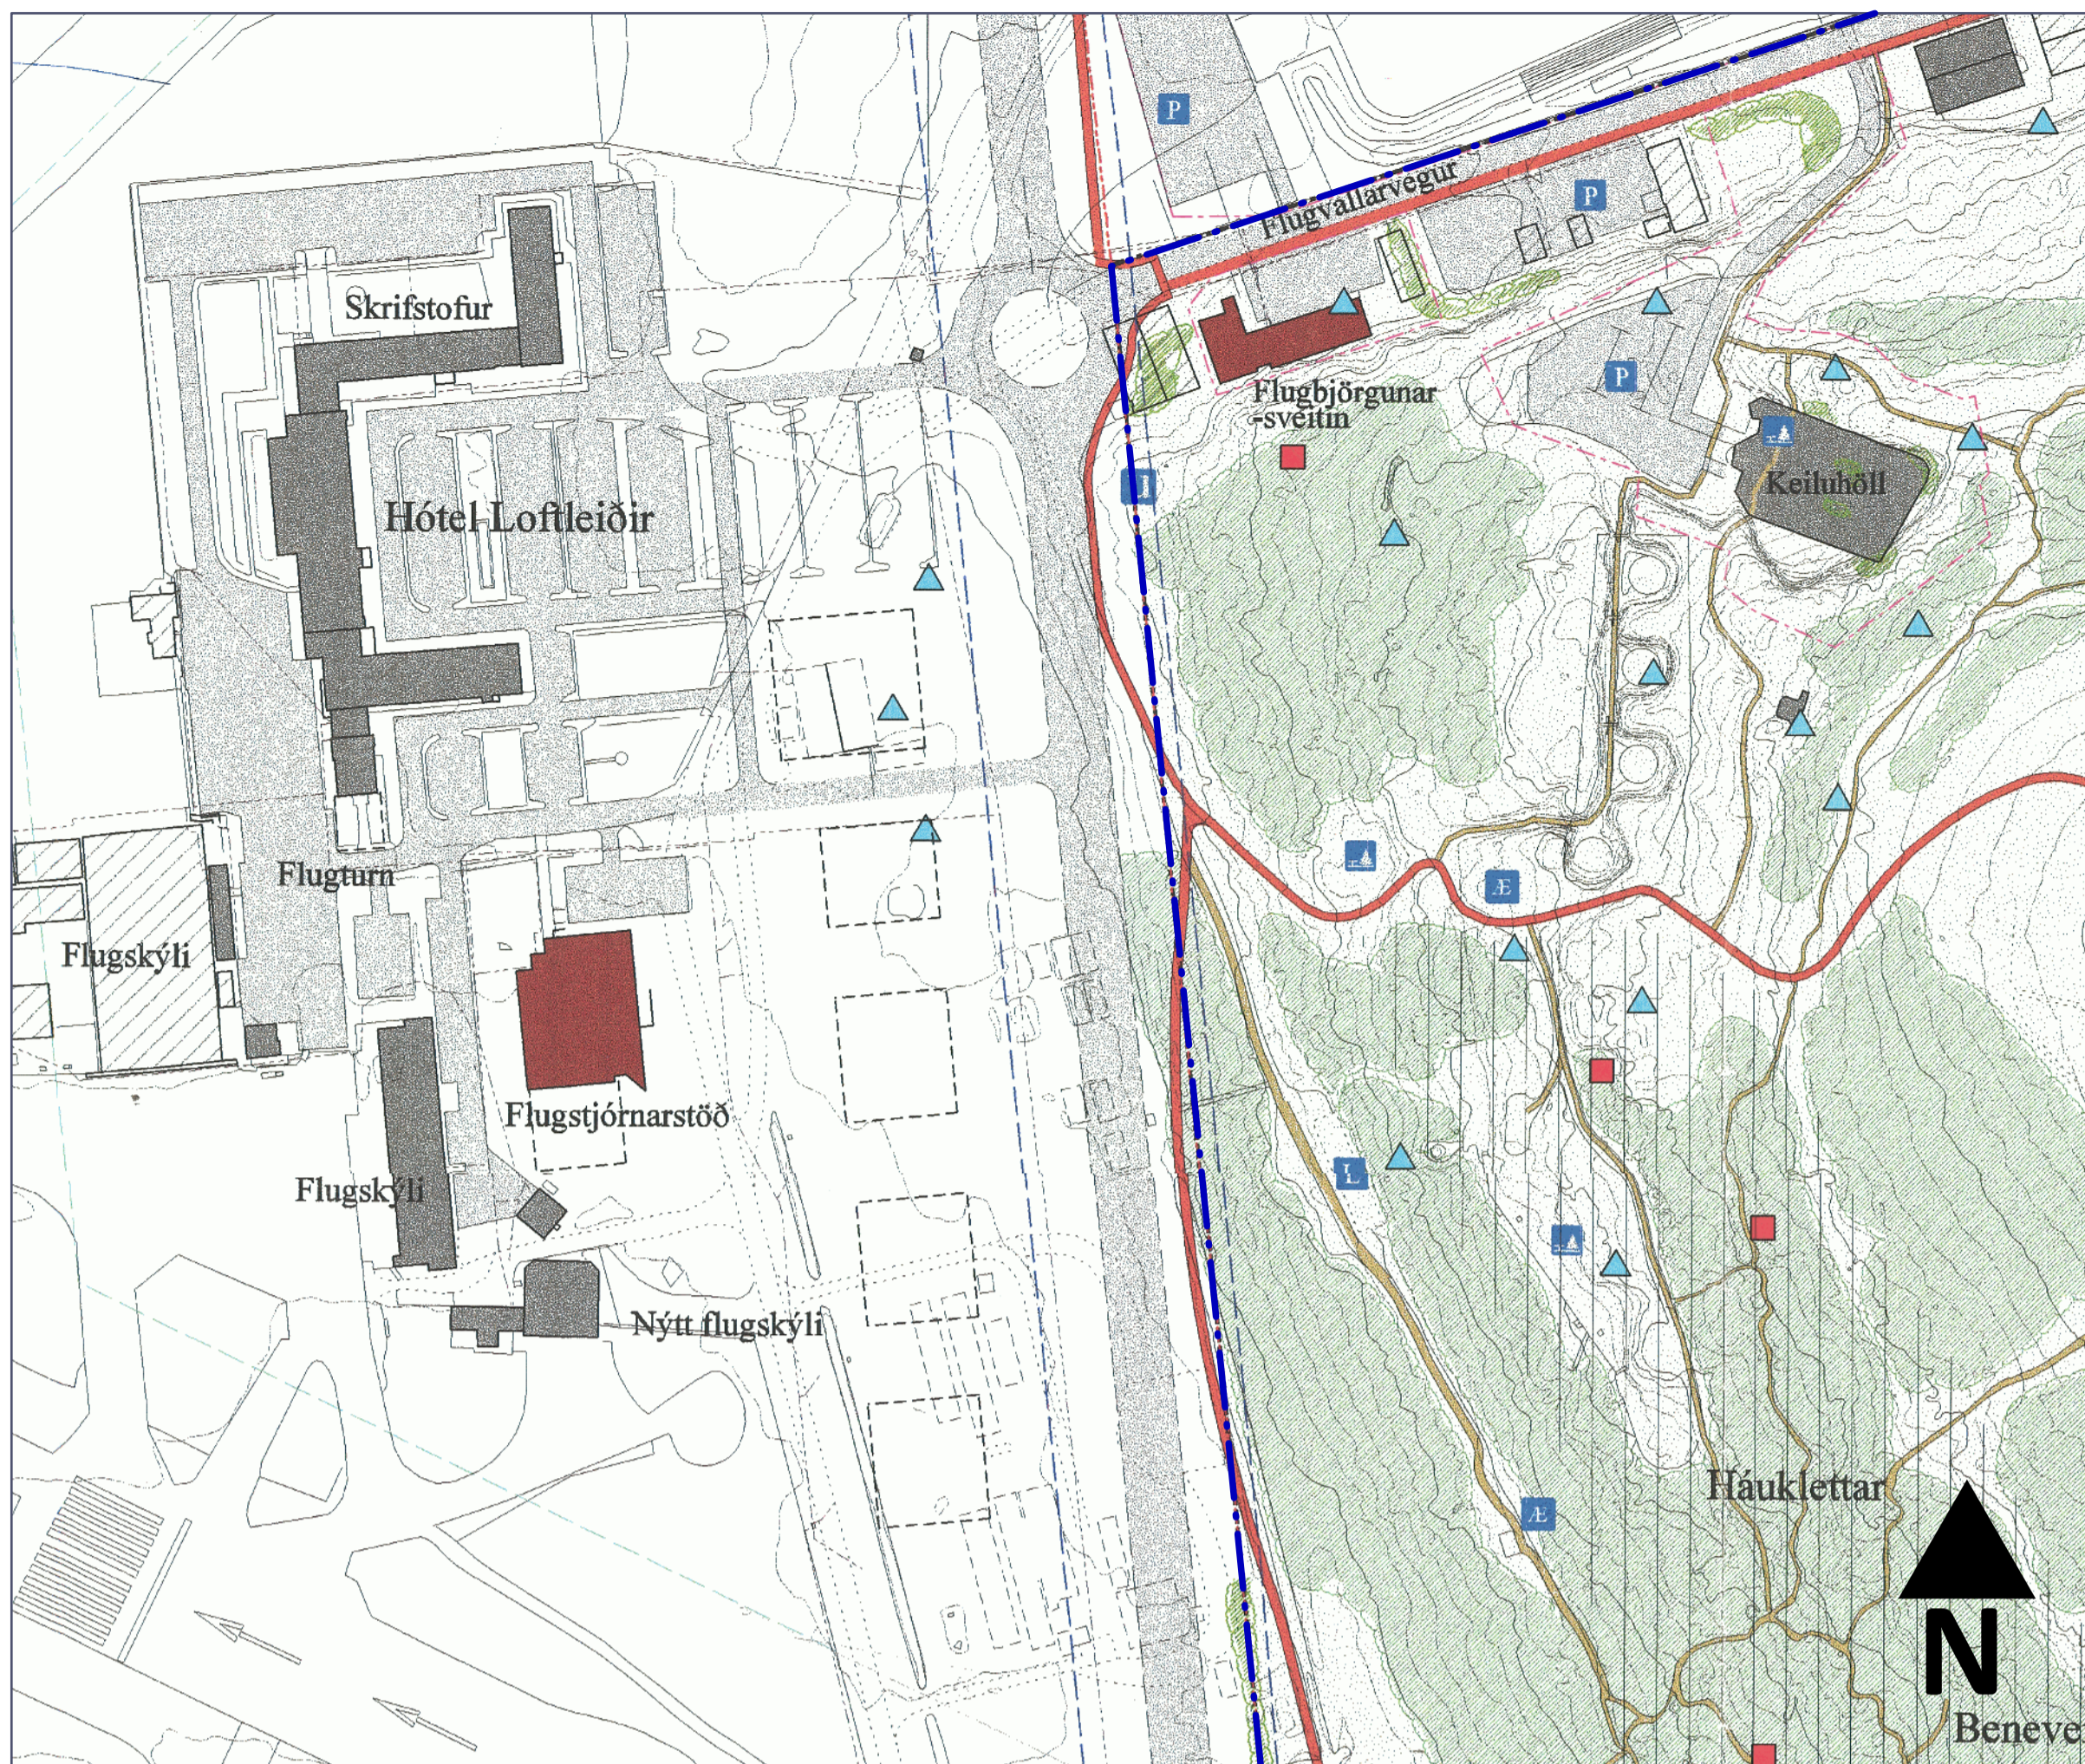



HLUTI AF GILDANDI DEILISKIPULAGI ÖSKJUHLÍÐAR, dags. 1. júní 1999, mkv. 1:2000



TILLAGA AÐ Breytingu DEILISKIPULAGS ÖSKJUHLÍÐAR, mkv. 1:2000



GILDANDI DEILISKIPULAG ÖSKJUHLÍÐAR, dags. 1. júní 1999, (smækkaður uppdráttur)

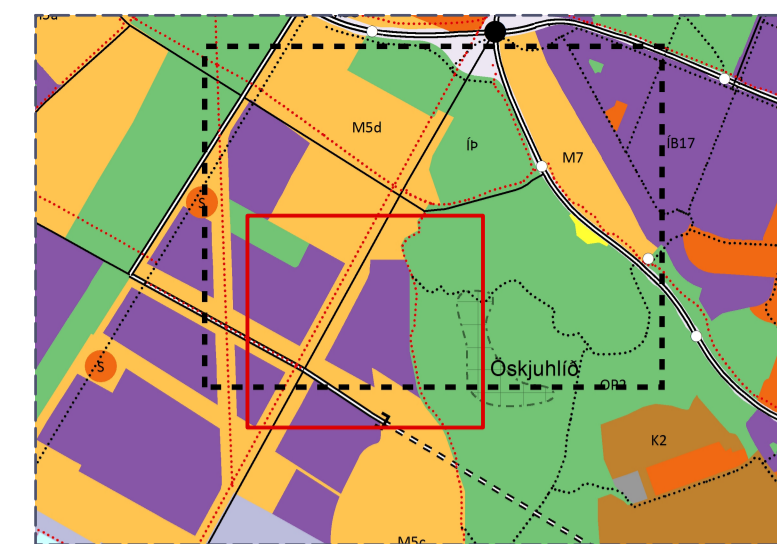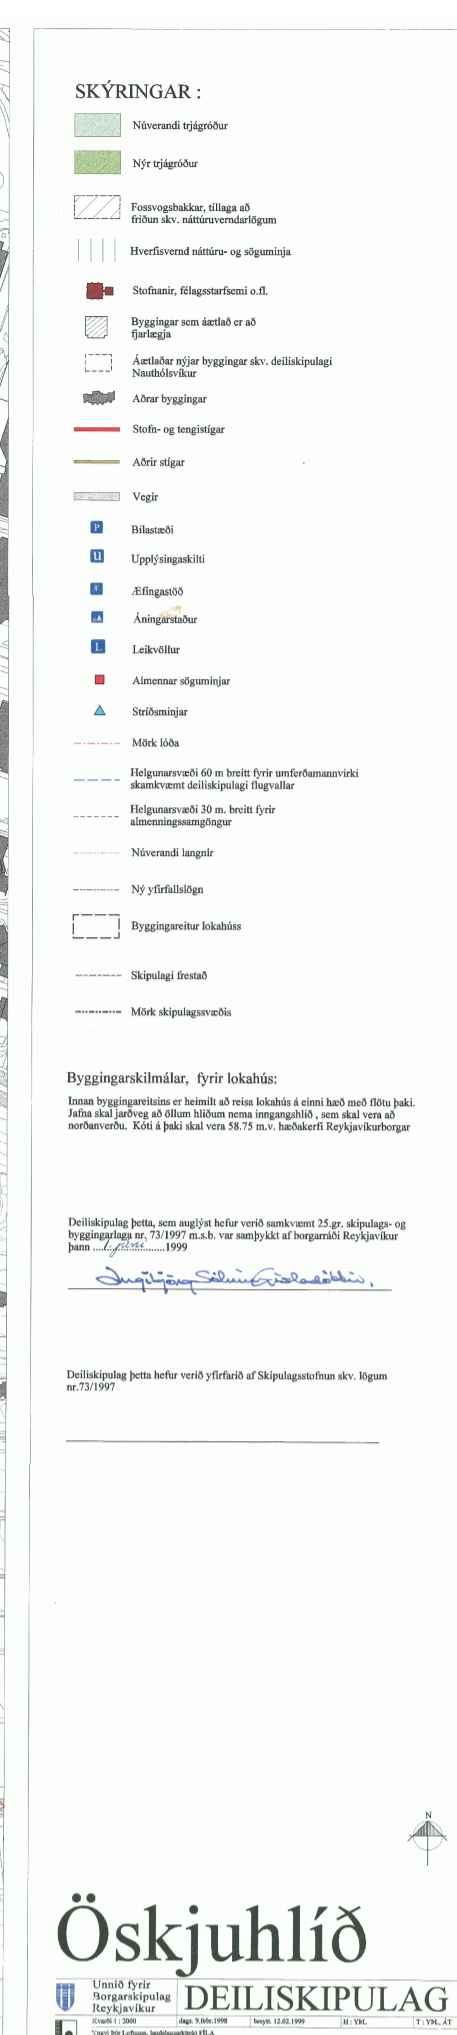

ÚR TILÖGU AÐ Breyttu AÐALSKIPULAGI

SKÝRINGAR

--- mörk skipulagssvæðis

A brottfelt deiliskipulag

GREINARGERÐ

Í gildi er deiliskipulag Öskjuhlíðar sem var samþykkt í borgarráði 1. júní 1999.

Breyting á deiliskipulagi felst í eftirfarandi:

1. Afmörkun deiliskipulags aðlöguð deiliskipulagsmörkum tillögu að deiliskipulagsbreytingu Háskólans í Reykjavík, dags. 9.9.2016.
2. Felldur er úr gildi hluti deiliskipulagsins á horni Nauthólsvegar og Flugvallarvegur merkt A.
3. Kortagrunnur uppfærður m.t.t. nýrri gagnagrunns.
4. Að öðru leyti gilda eldri skilmálar óbreyttir.

Deiliskipulagsbreyting þessi sem fengið hefur meðferð í samræmi við ákvæði 1. mgr. 43. gr. skipulagslaga nr. 123/2010 var samþykkt í

þann _____ 20__ og í _____ þann _____ 20__.

Tillagan var auglýst frá _____ 20__ með athugasemdafresti til _____ 20__.

Auglýsing um gildistöku breytingarinnar var birt í B-deild Stjórnartíðinda þann _____ 20__.

breyting: | skýring: | dags.:



KANON ARKITEKTAR

Laugavegi 26 • 101 Reykjavík • sími 512 4200 • kanon@kanon.is • www.kanon.is

DEILISKIPULAG ÖSKJUHLÍÐAR

Tillaga að deiliskipulagsbreytingu

efni: deiliskipulagsbreyting

mkv.: 1:2000 | teiknað | yfirfarið

teikn.nr.: 15-08-30003 | dags.: 16.9.2016

skrá: 15-08-30000-deiliskipulag.vwx