





# Vogaskóli frístundaheimili

 

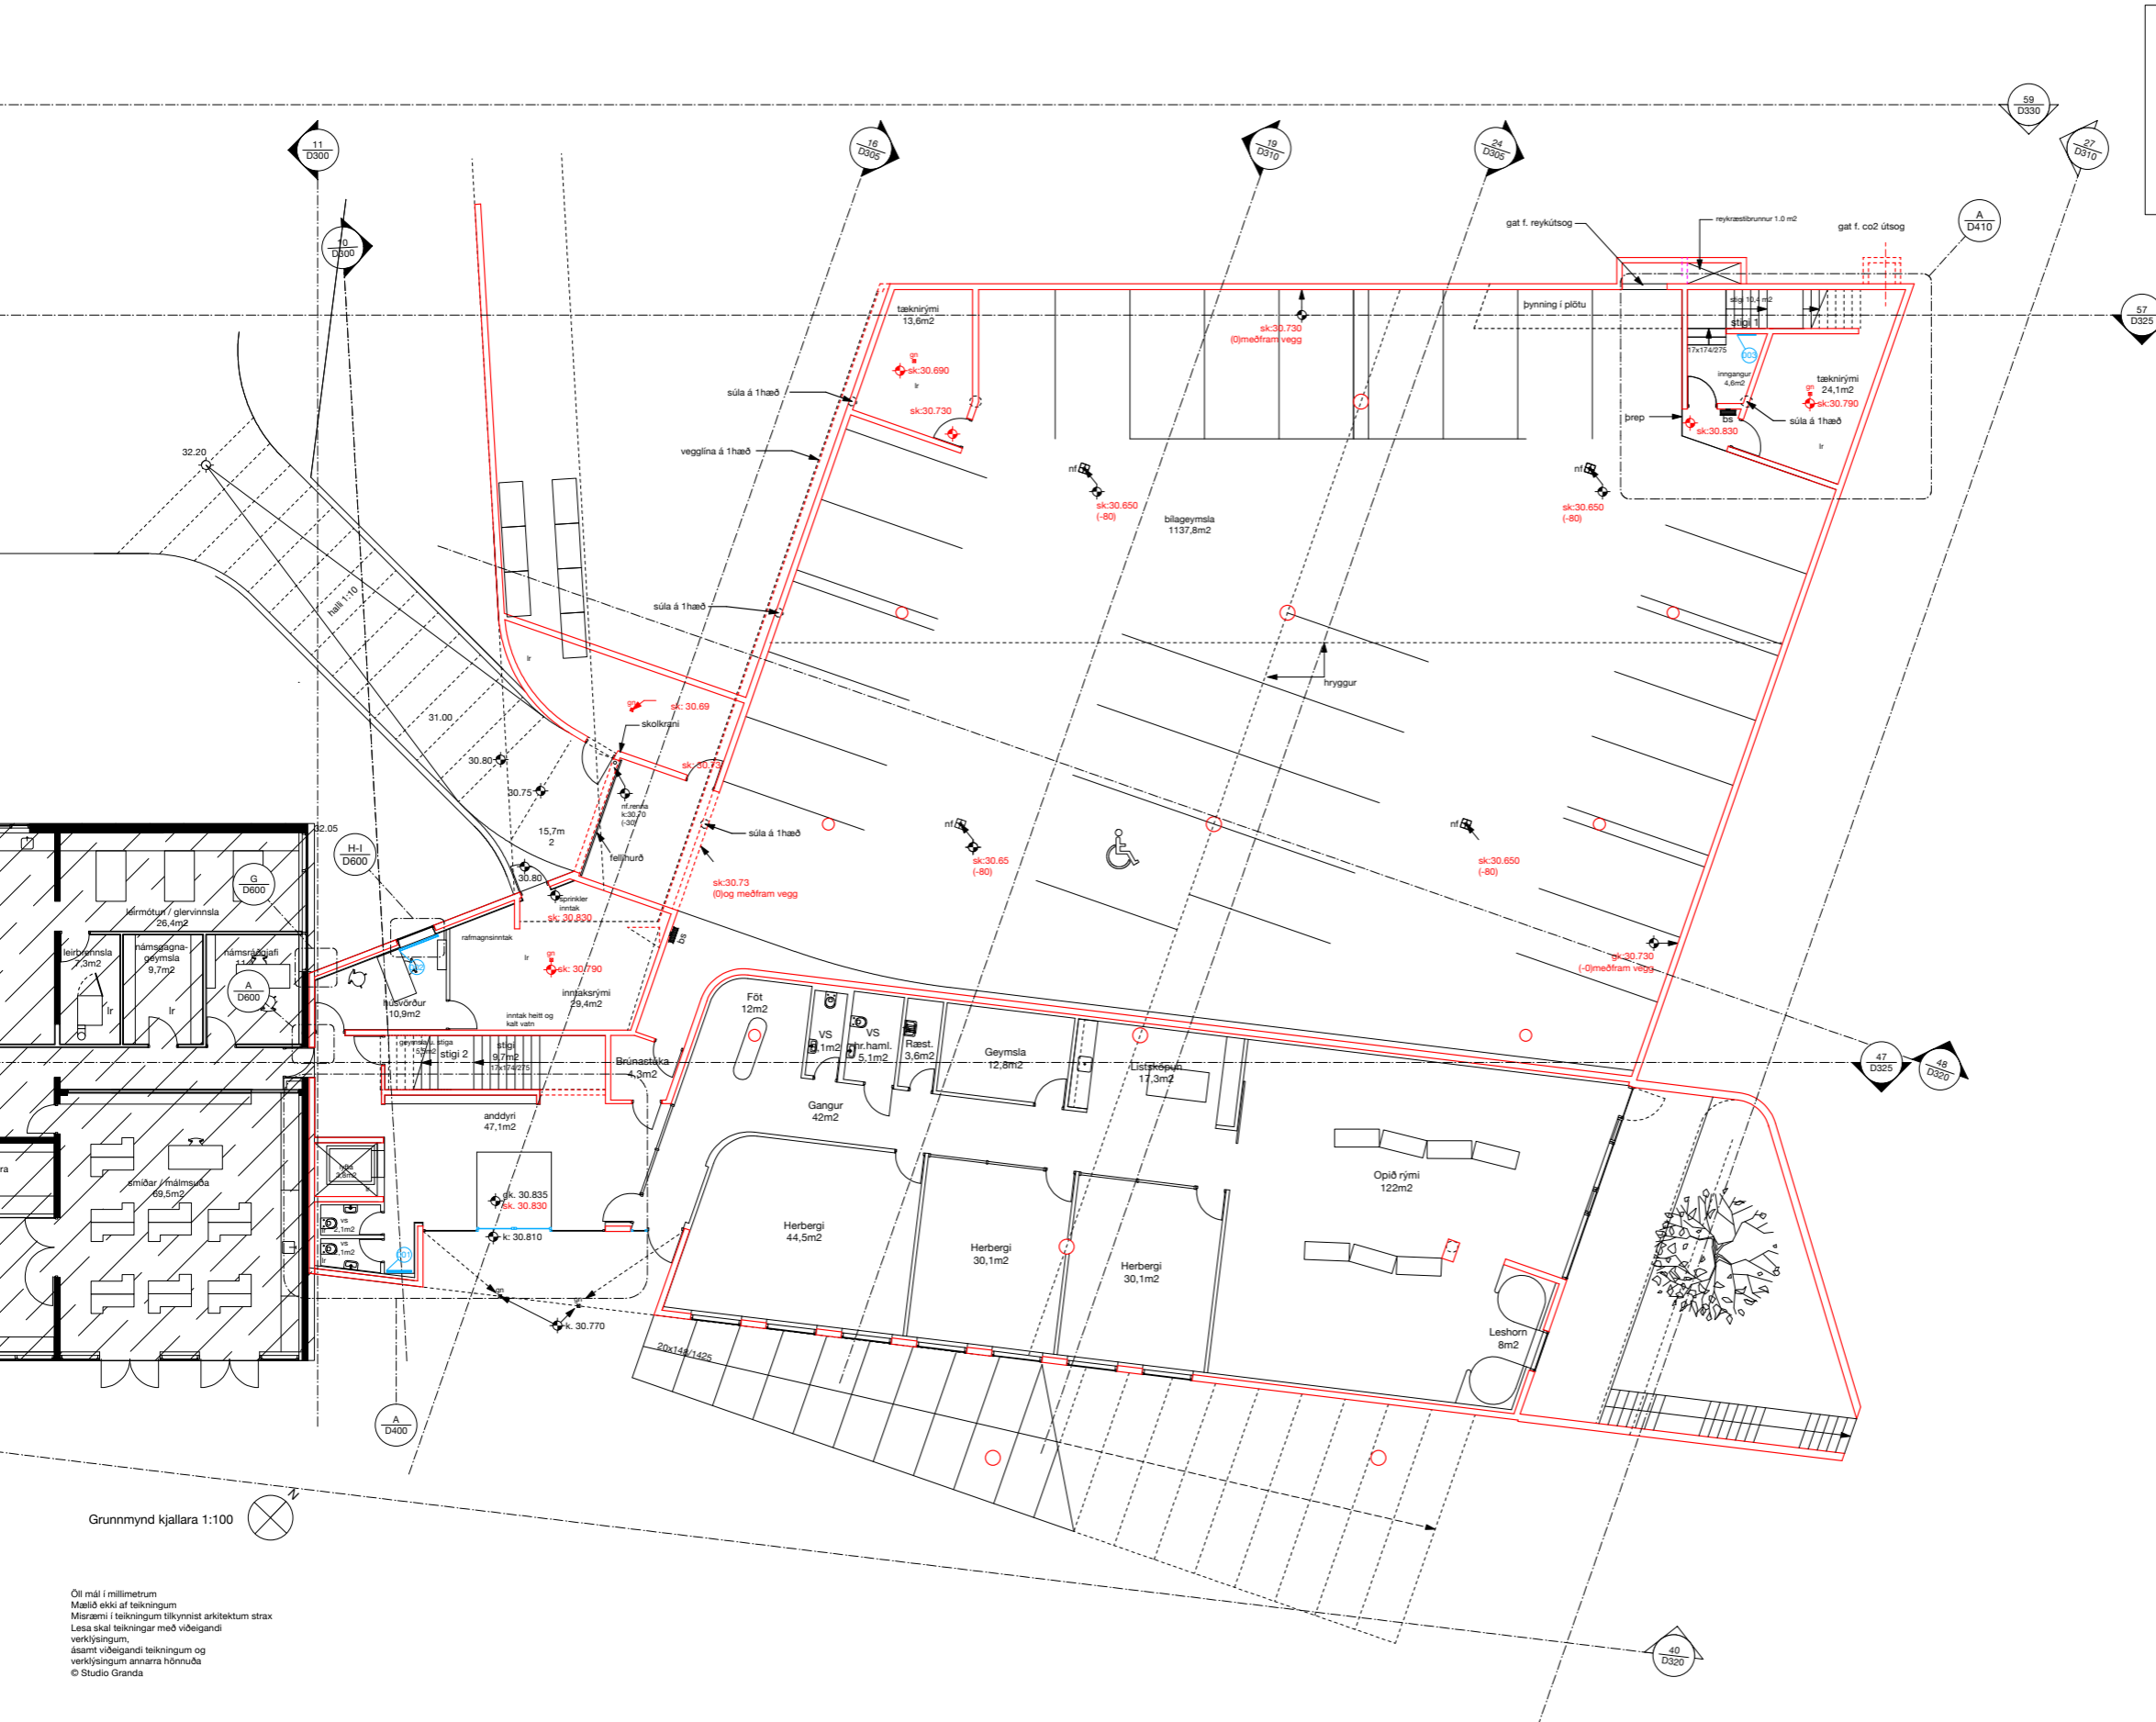

breyt. dags.	teiknað	lýsing
A	27.09.05 PM	ma.veggir færðir undir súlur
B	PM	Reykrausing stökkur
C	19.04.05 SMC	1. breyt.
D	23.05.06 AP	Alm. breyt.
E	20.06.13 SMC	Ný skólarymi

verk	Vogaskóli
verkaupi	Reykjavíkurborg
teikning	Grunnmynd kjallari
m.k.v.	A1=1:100 A2=1:200
dags.	sept. 2005
teiknað	MHV/PM/ST
Margrét Harðardóttir	arkitekt FAÍ 14 05 59 - 2459
Steve Christer	arkitekt FAÍ 08 03 60 - 3639

**STUDIO GRANDA** Smíðustigur 11b  
Reykjavík  
IS-101  
Iceland  
+ (354) 562 2661  
f + (354) 552 6626  
studiogranda@studiogrand.is

Öll mál í millimetrum  
Málið ekki af teikningum  
Miserni í teikningum tilkynmist arkitektum strax  
Lesi skal teikningar með viðeigandi  
verkýsingum,  
ásamt viðeigandi teikningum og  
verkýsingum annarra hönnuða  
© Studio Granda









100 ft  
50 m  
kki sem heimild



100 ft  
50 m  
kki sem heimild





Öll mál í millimetrum  
 Mættið ekki af teikningum  
 Misræmi í teikningum tilkynnist arkitektum strax  
 Lesa skal teikningu með viðeigandi  
 verkýsingum  
 ásamt viðgjafi teikningum og  
 verkýsingum annarra hönnuða  
 © Studio Granda



verk **Vogaskóli frístundaheimill**  
 verkkaupi Reykjavíkurborg  
 teikning Afstöðumynd  
 m.k.v. A1 = 1:200  
 A3 = 1:400  
 dags. september 2013  
 teiknað SMC

Margrét Harðardóttir arkitekt FAÍ  
 14 05 59 - 2459

Steve Christer arkitekt FAÍ  
 08 03 60 - 3639

**STUDIO GRANDA** Smiðjustigur 11b  
 Reykjavík  
 IS-101  
 Iceland  
 + (354) 562 2661  
 f + (354) 552 6626  
 studiogranda@studiogranda.is

verk teikn. breyt.  
**178.6 A100**



verk **Vogskóli frístundahelmill**

verkaupi Reykjavíkurborg

teikning Grunnmynd þak

m.k.v. A1 = 1:50  
A3 = 1:100

dags. september 2013


teiknað SMC

Margrét Harðardóttir arkitekt FAÍ  
14 05 59 - 2459

Steve Christer arkitekt FAÍ  
08 03 60 - 3639

**STUDIO GRANDA** Smíðustigur 11b  
Reykjavík  
IS-101  
Iceland  
+ (354) 562 2661  
f + (354) 552 6626  
studiogranda@studiogranda.is

Öll mál í millimetrum  
Málið ekki af teikningum  
Mistrámi í teikningum tilkynnist arkitektum strax  
Lesi skal teikningar með viðeigandi  
verkjýsingum,  
ásamt viðeigandi teikningum og  
verkjýsingum annarra hönnuða  
© Studio Granda

 

breyt.dags. teiknað lýsing



verk **Vogaskóli frístundahelmill**

verkkaupi Reykjavíkurborg

teikning Grunnmynd

m.k.v. A1 = 1:50  
A3 = 1:100

dags. september 2013

teiknað SMC

Margrét Harðardóttir arkitekt FAÍ  
14 05 59 - 2459

Steve Christer arkitekt FAÍ  
08 03 60 - 3639

**STUDIO GRANDA** Smíðustigur 11b  
Reykjavík  
IS-101  
Ísland  
+ (354) 562 2661  
f + (354) 552 6626  
studiogranda@studiogranda.is

verk teikn. breyt.

**178.6 A200**


Grunnmynd 1:50

A |


Öll mál í millimetrum  
Málið ekki af teikningum  
Mitrámi í teikningum tilkynnist arkitektum strax  
Lesa skal teikningar með viðeigandi  
verklýsingum,  
ásamt viðeigandi teikningum og  
verklýsingum annarra hönnuða  
© Studio Granda



breyt.dags. teiknað lýsing

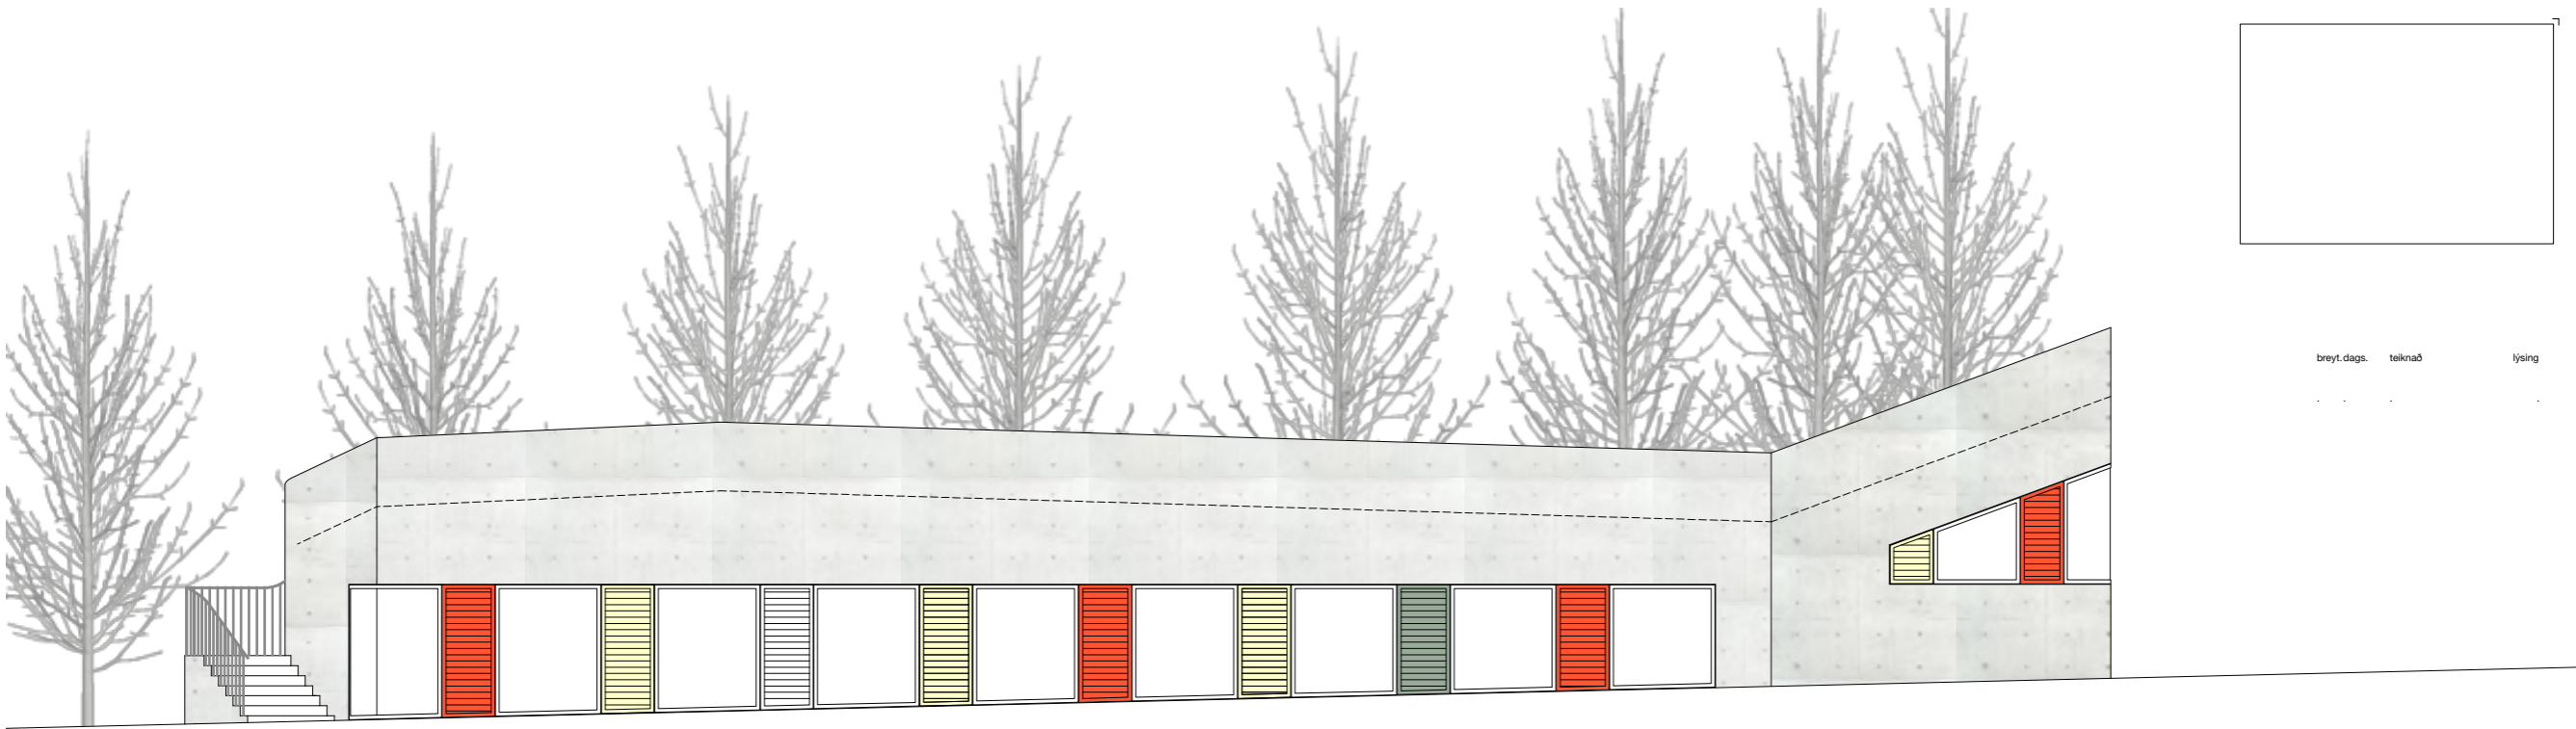

Útlit suður 1:50

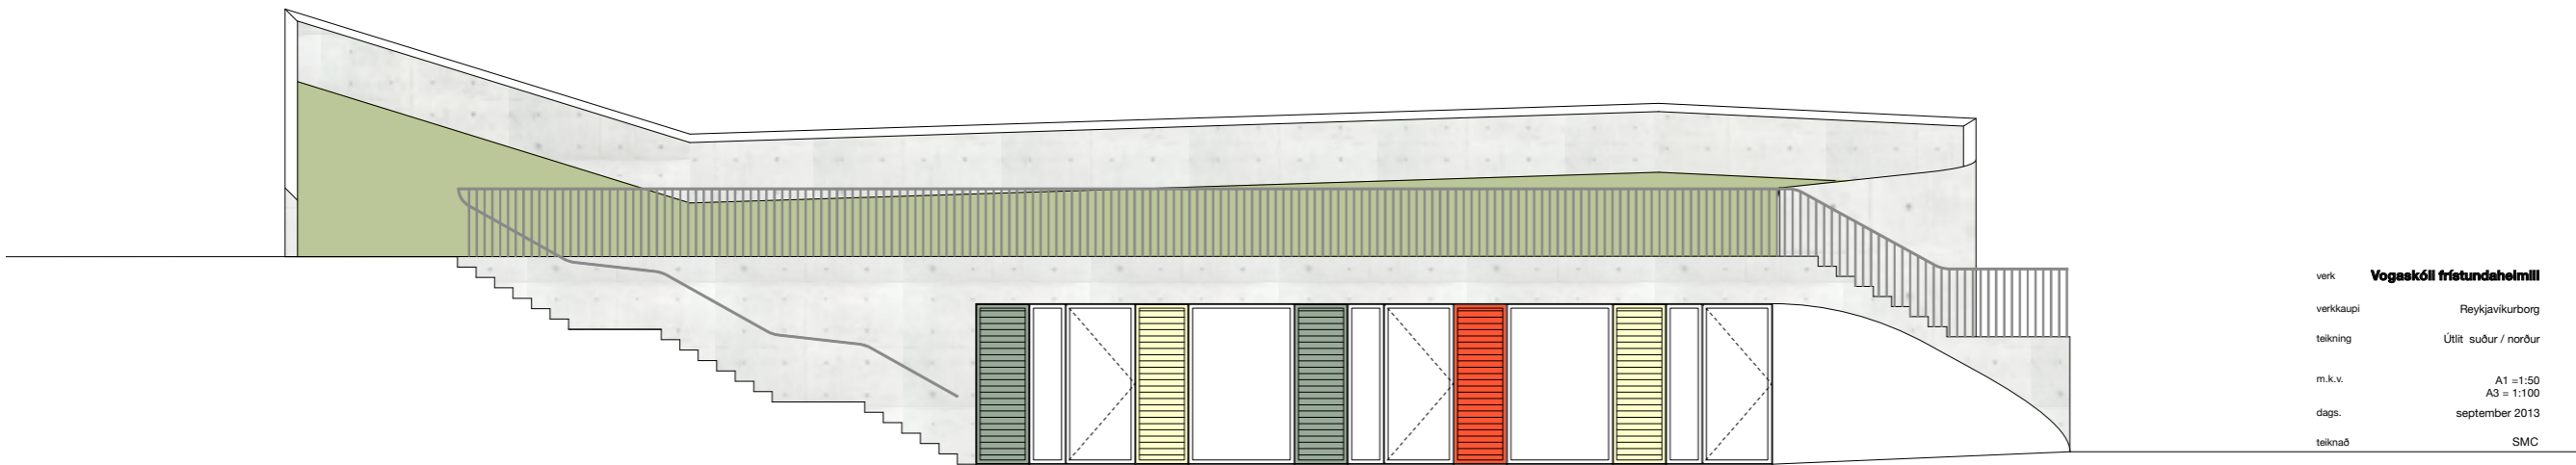

Útlit norður 1:50

verk **Vogaskóli frístundahelmill**  
 verkkaupi Reykjavíkurborg  
 teikning Útlit suður / norður  
 m.k.v. A1 = 1:50  
 A3 = 1:100  
 dags. september 2013  
 teiknað SMC

Margrét Harðardóttir arkitekt FAÍ 14 05 59 - 2459


Steve Christer arkitekt FAÍ 08 03 60 - 3639

**STUDIO GRANDA** Smíðustígur 11b  
 Reykjavík  
 IS-101  
 Iceland  
 + (354) 562 2661  
 f + (354) 552 6626  
 studiogranda@studiogranda.is


verk teikn. breyt.

**178.6 A400**

Öll mál í millimetrum  
 Mælið ekki af teikningum  
 Misræmi í teikningum tilkynnist arkitektum strax  
 Lessa skal teikningar með viðeigandi  
 verkýsingu.  
 ásamt viðeigandi teikningum og  
 verkýsingu annarra hönnuða  
 © Studio Granda

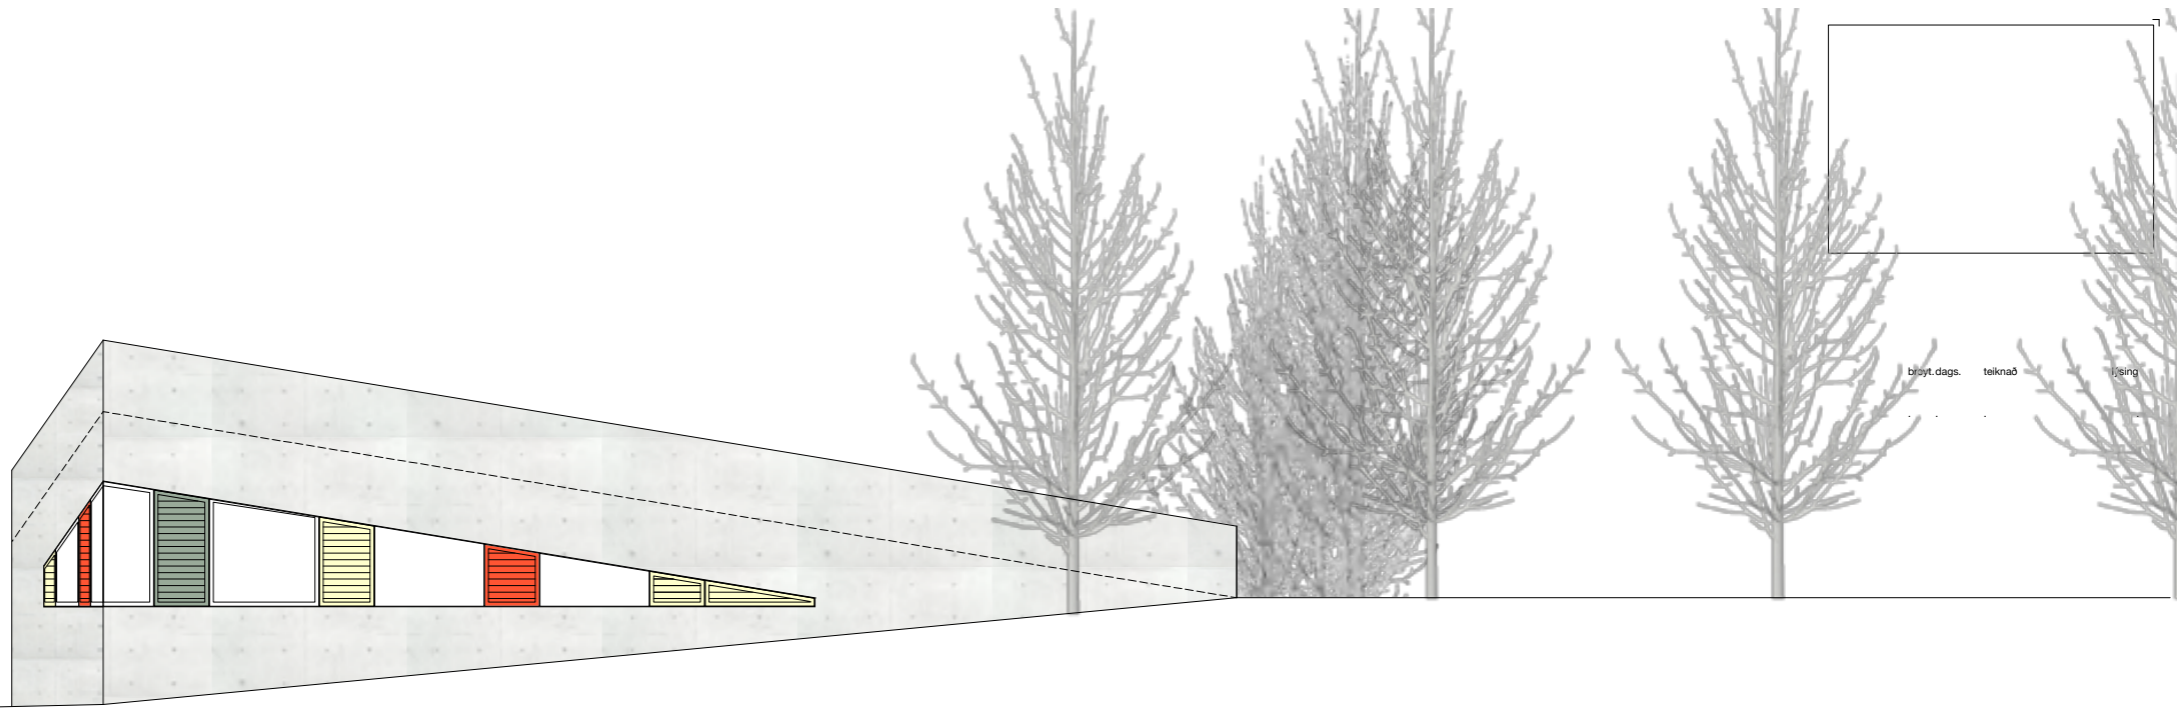

Útlit austur 1:50

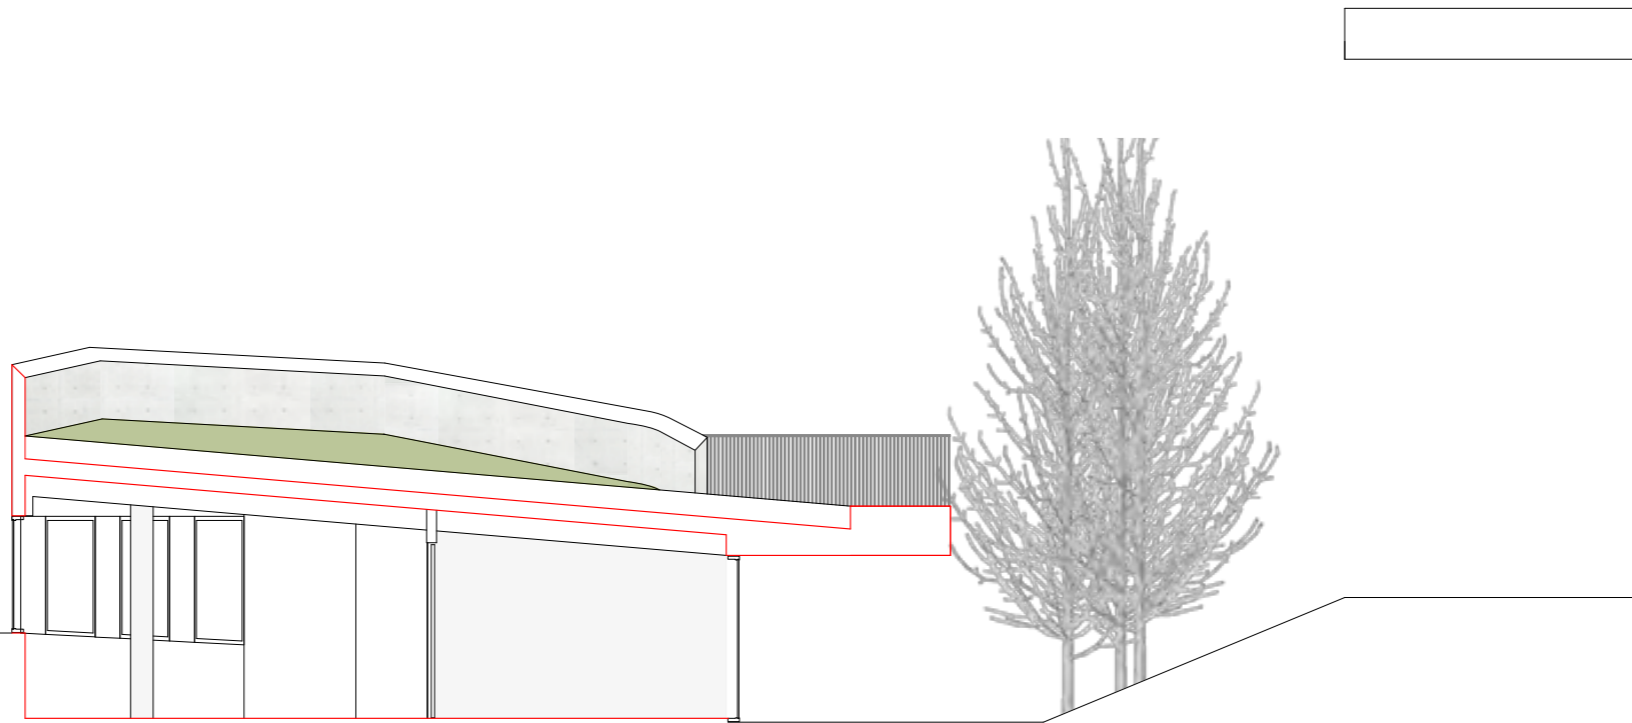

Sneiðing AA1:50



verk **Vogaskóli frístundahelmi**

verkaupi Reykjavíkurborg

teikning Útlit austur  
Sneiðing AA

m.k.v. A1 = 1:50  
A3 = 1:100

dags. september 2013

teiknað SMC

Margrét Harðardóttir arkitekt FAÍ  
14 05 59 - 2459

Steve Christer arkitekt FAÍ  
08 03 60 - 3639

**STUDIO GRANDA** Smiðjustigur 11b  
Reykjavík  
IS-101  
Iceland

+ (354) 562 2661  
f + (354) 552 6626  
studiogranda@studiogranda.is

verk tekn. breyt.

**178.6 A300**

Öll mál í millimetrum  
Mælið ekki af teikningum  
Mitræmi í teikningum tilkynnist arkitektum strax  
Lessa skal teikningar með viðeigandi  
verkýsingum.  
ásamt viðeigandi teikningum og  
verkýsingum annarra hönnuða  
© Studio Granda





