


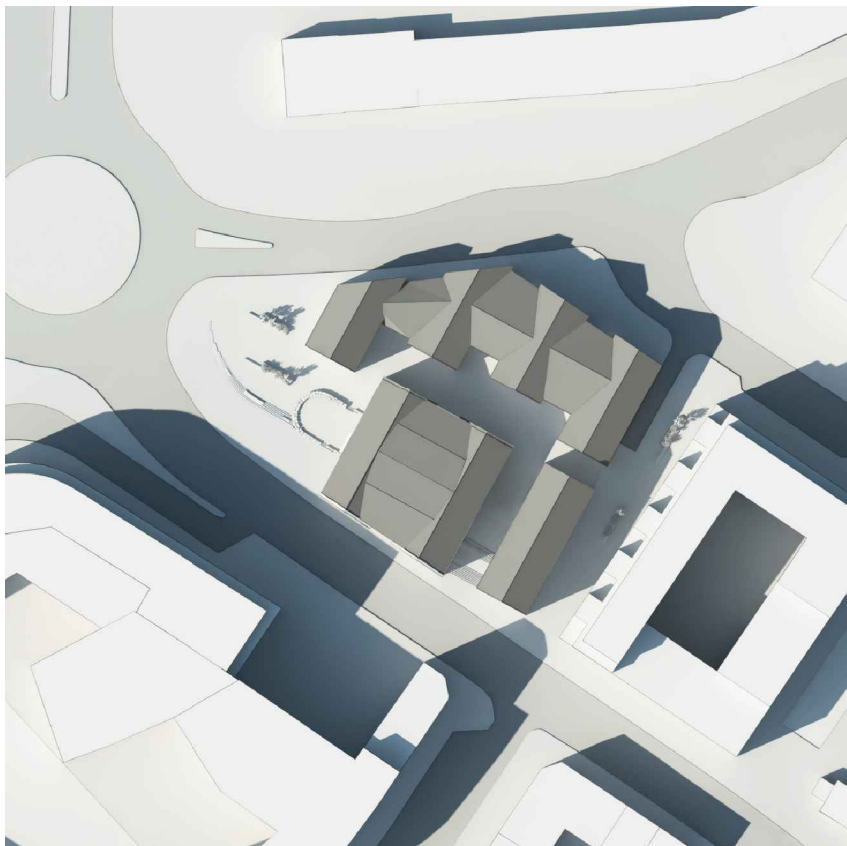


SUMARSÓLSTÖÐUR 21. JÚNÍ - KL 11



SUMARSÓLSTÖÐUR 21. JÚNÍ - KL 14



SUMARSÓLSTÖÐUR 21. JÚNÍ - KL 17

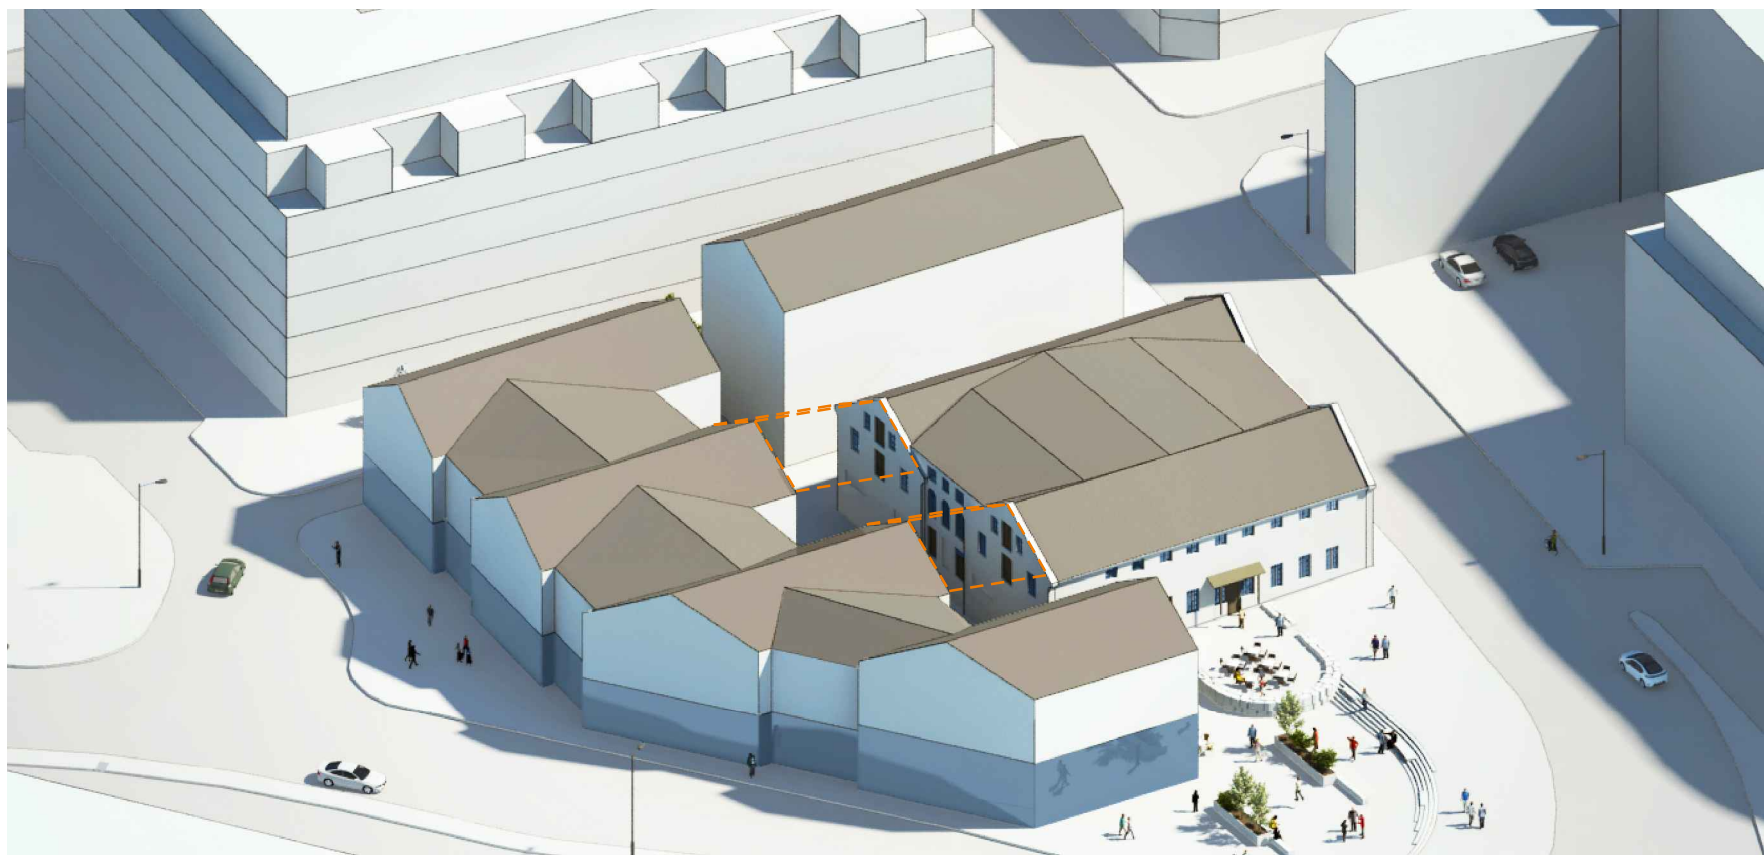


SKÝRINGARMYND 1 FORM OG STÆRD NÝBYGGINGA TAKA MIÐ AF ALLIANCE HÚSIN




MKV. 1:500m.v blaðstærð A1




## ÞRÍVÍDDARMYND - MANNLÍF Á TORGI

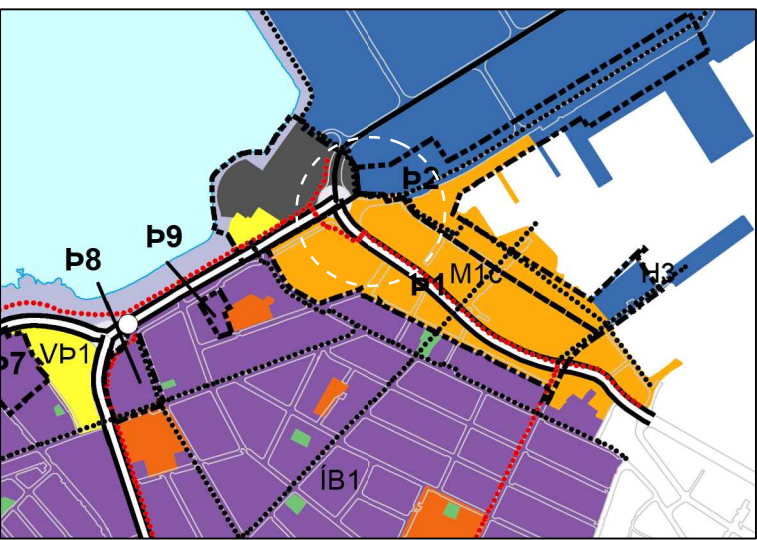

ÚR AÐALSKIPULAGI

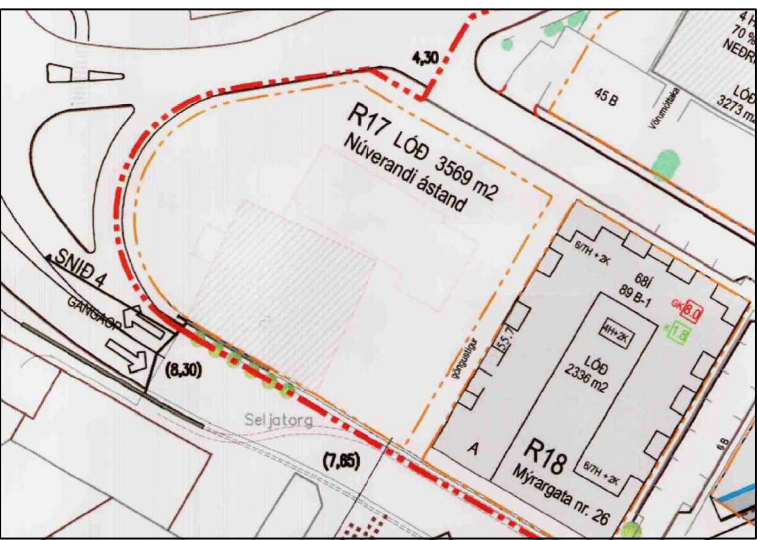

DEILISKIPULAG SAMÞ. 26.06.2007

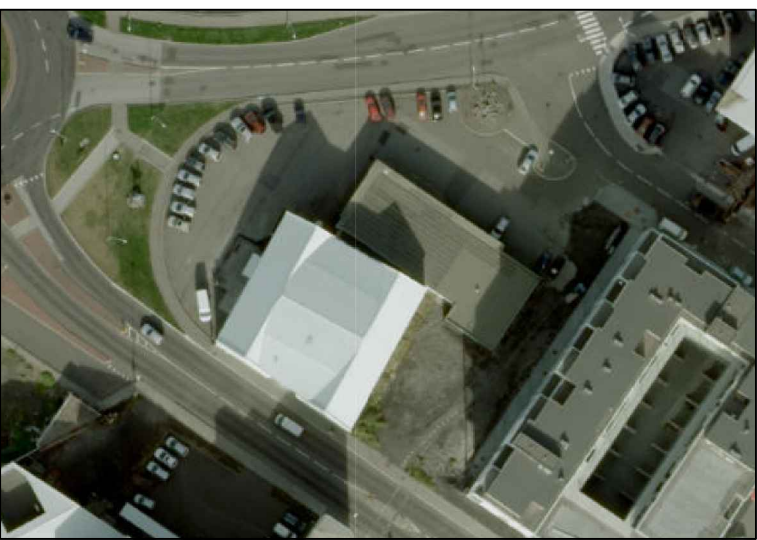

LOFTMYND

Skýringar:



DEILSKIPULAGSBREYTING ÞESSI SEM FENGID HEFUR MEÐFERÐ Í  
SAMRÆMI VIÐ ÁKVÆÐI 1. MGR. 43. SKIPULAGSLAGA NR 123/2010 VAR  
SAMÞYKKT Í

\_\_\_\_\_ PANN \_\_\_\_\_ 20\_\_ OG I  
\_\_\_\_\_ PANN \_\_\_\_\_ 20\_\_.

TILLAGAN VAR AUGLÝST FRÁ \_\_\_\_\_ 20\_\_\_\_. MEÐ ATHUGASEMDARFREST

TIL \_\_\_\_\_ 20\_\_\_\_.

\_\_\_\_\_ 20\_\_.

A:

---

ENDURSKOÐUN: DAGS:



VERKKAUPI:  
SKRIFSTOFA EIGNA OG  
ATVINNUPRÓUNAR REYKJAVÍKURBORGAR

ALLIANCE REITUR VESTURBUGT  
GRANDAGARÐUR 2  
DEILISKIPULAGSBREYTING

|                    |                           |            |      |
|--------------------|---------------------------|------------|------|
| EFNI:              | DEILISKIPULAGSUPPDRAÐTTUR |            |      |
| MÆLIKVARÐI:        | 1:500                     | VERKNR:    | 1608 |
| FRUMSTÆRD BLAÐS:   | A1                        | TEIKN. NR: | 2/2  |
| TEIKNAD:           | ÁBA, EP, ABS              | YFIRFARIÐ: | HKC  |
| DAGSETNING ÚTGÁFU: | 29.05.2017                | ÚTGÁFA:    |      |

**basalt**  
arkitektur

Laugavegi 51  
101 Reykjavík  
sími: 515 1400  
svar@basalt.is  
kt: 660609-1050  
kt: 300653-3169

Öll mál skal staðfesta á staðnum áður en smíði hefst