


ÚLFARSÁRDALUR DEILISKIPULAG - SKÝRINGARUPPDRÁTTUR

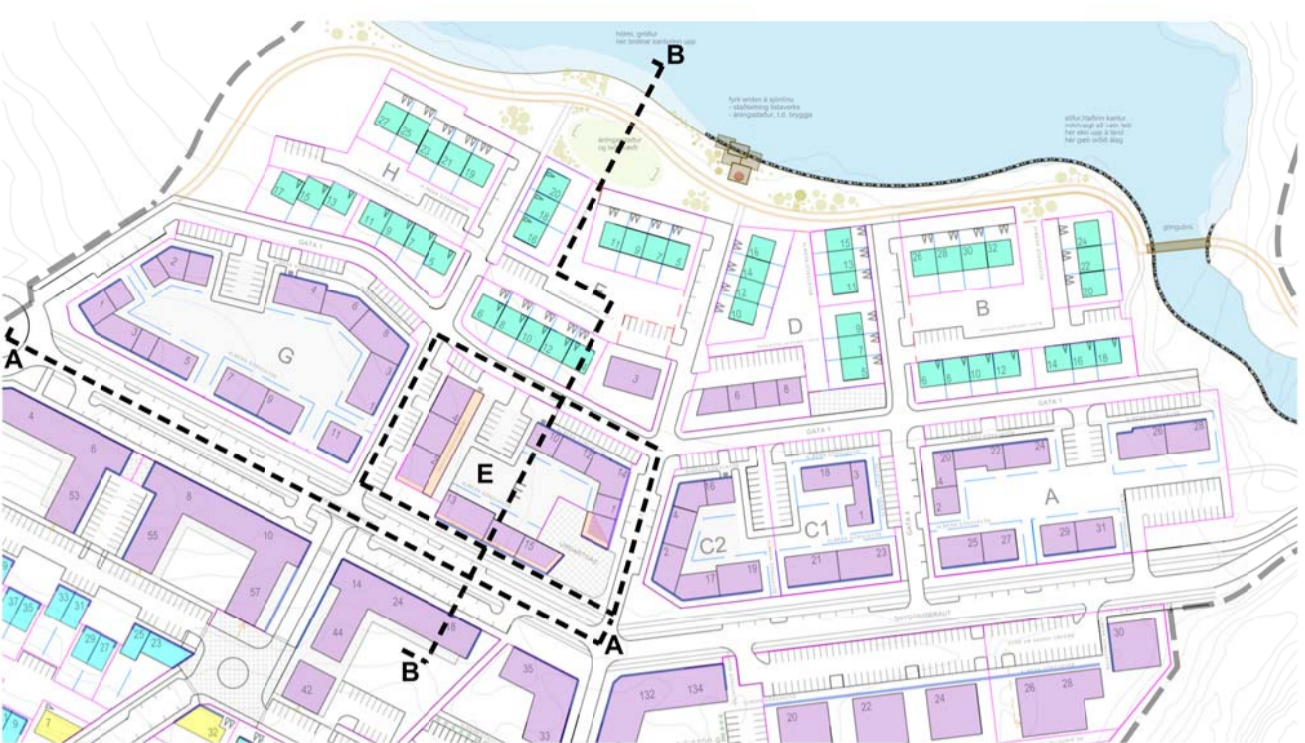


SKÝRINGARMYND, sniðlinur og reitir





TILVÍSUNARMYNDIR - STAÐARANDI



SNID A - GÖTUMYND VIÐ SKYGGNISBRAUT, MÆLIKVARDI 1:500

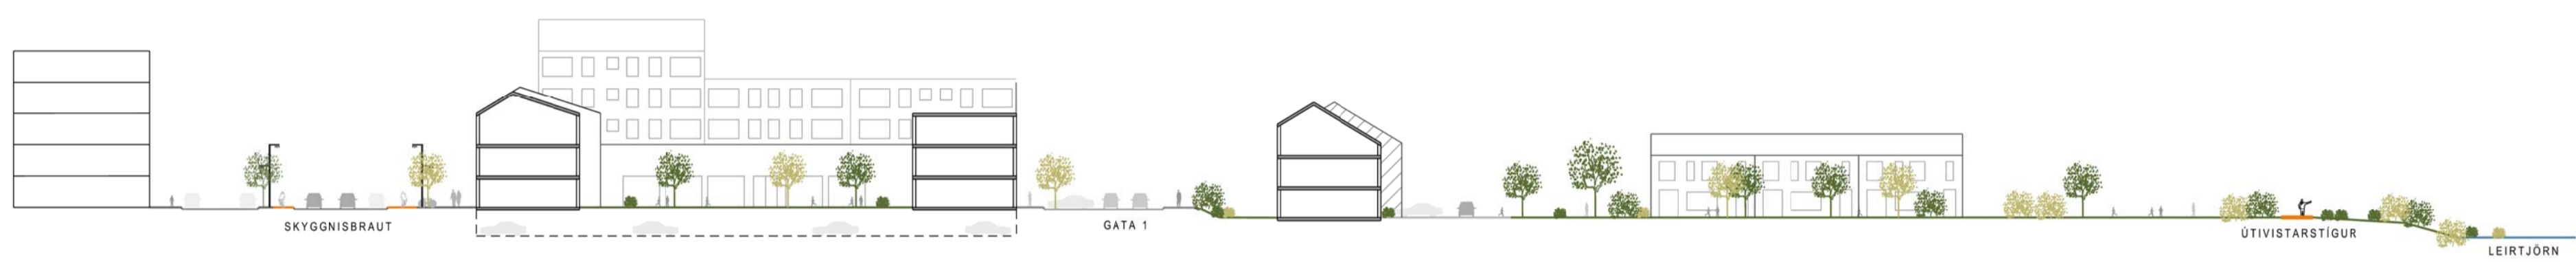

SNID B - FRÁ SKYGGNISBRAUT AÐ LEIRTJÖRN, MÆLIKVARDI 1:500

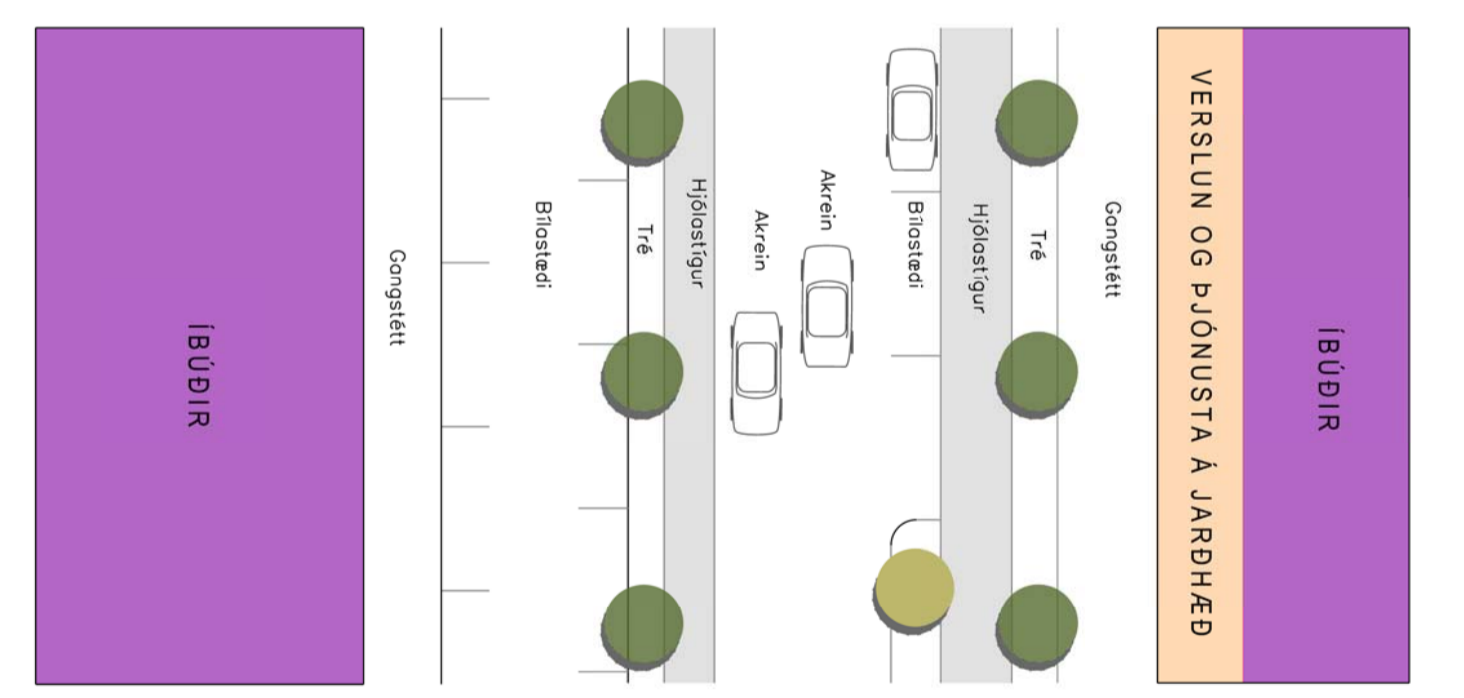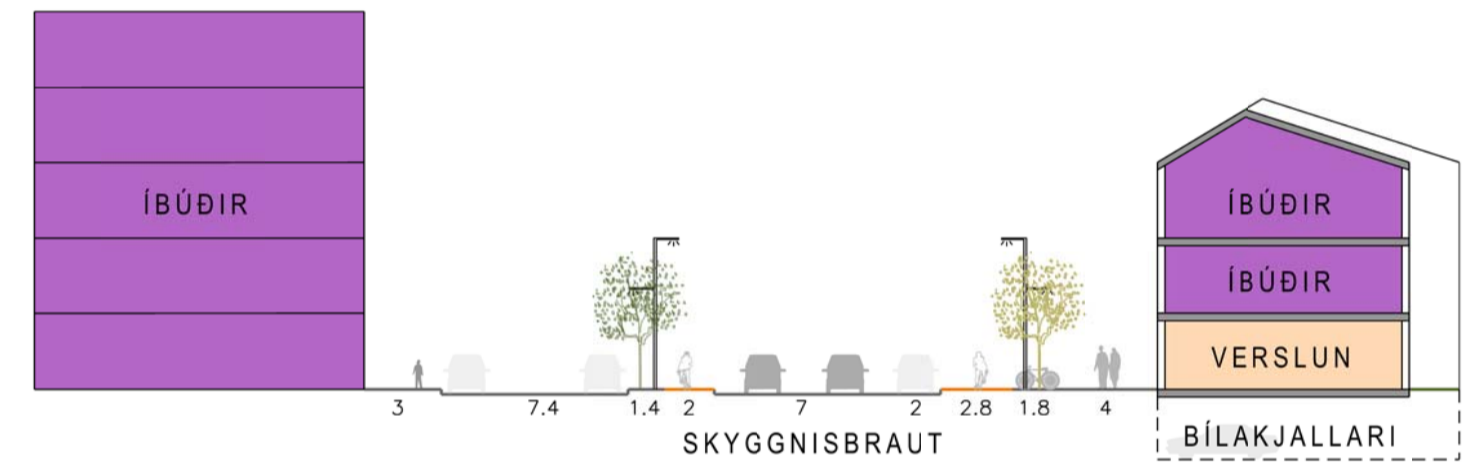

SKÝRINGARMYND SKYGGNISBRAUT, MÆLIKVARDI 1:300



SKYGGNISBRAUT Í DAG



HUGMYND AÐ NÝJU TORGÍ (URDARTORG) VIÐ SKYGGNISBRAUT



SKÝRINGARMYND AF REITI E, SÝNIR HVERFISTORG OG VERSLUN, MÆLIKVARDI 1:500

DEILISKIPULAG.
 Úlfarsárdalur, Reykjavík

STADGREINIR
 VERKKAUPI: Umhverfis- og skipulagssvið RVK
 KENNITALA VERKKAUPA: 570480-0149

NÚMÉR 3 AF 4

EFNI: SKÝRINGARUPPDRÁTTUR
 MÆLIKVARDI: 1: 500, 1:300
 FRUMSTÆRD BLADS: A1
 TEIKNAD: GM, ÞP, AEK
 YFIRFARID: RÓB
 DAGSETNING ÚTGÁFU: 08.05.2017

VERKNR: 1542
 TEIKN NR: 003
 ENDURSK.: :

VA ARKITEKTAR
 borgartúni 6
 105 reykjavík
 hl: 450400-3510
 sími: 530 6990
 fax: 530 6991
 vaarkitektar@vaarkitektar.is
 www.vaarkitektar.is

LANDMÖTUN
 landmotun@landmotun.is
 www.landmotun.is

ÚTGEFANDI: Richard Ó. Briem KT: 210850-4499