


ÚLFARSÁRDALUR DEILISKIPULAG - SKÝRINGARUPPDRÁTTUR

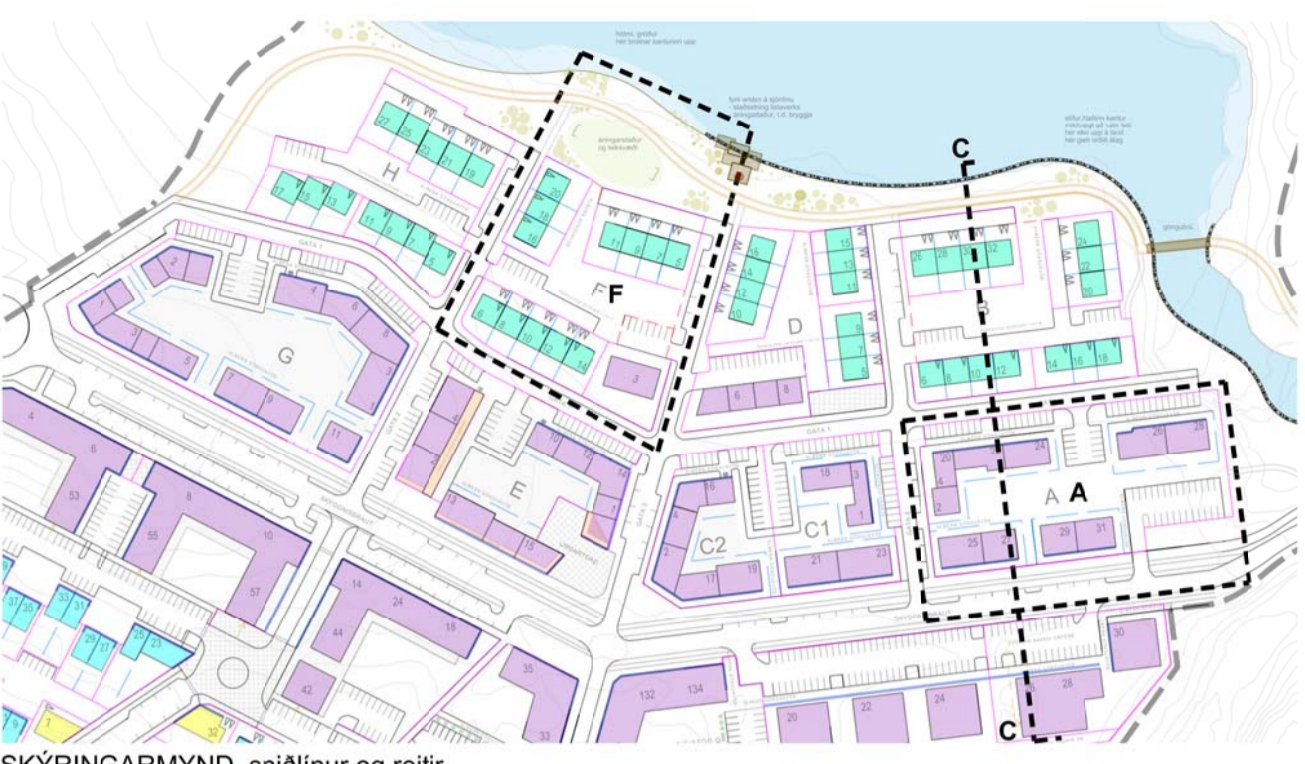


SKÝRINGARMYND, sniðlinur og reitir



TILVÍSUNARMYNDIR - STAÐARANDI



SNID C - FRÁ SKYGGNISBRAUT AD LEIRTJÖRN, MÆLIKVARÐI 1:500

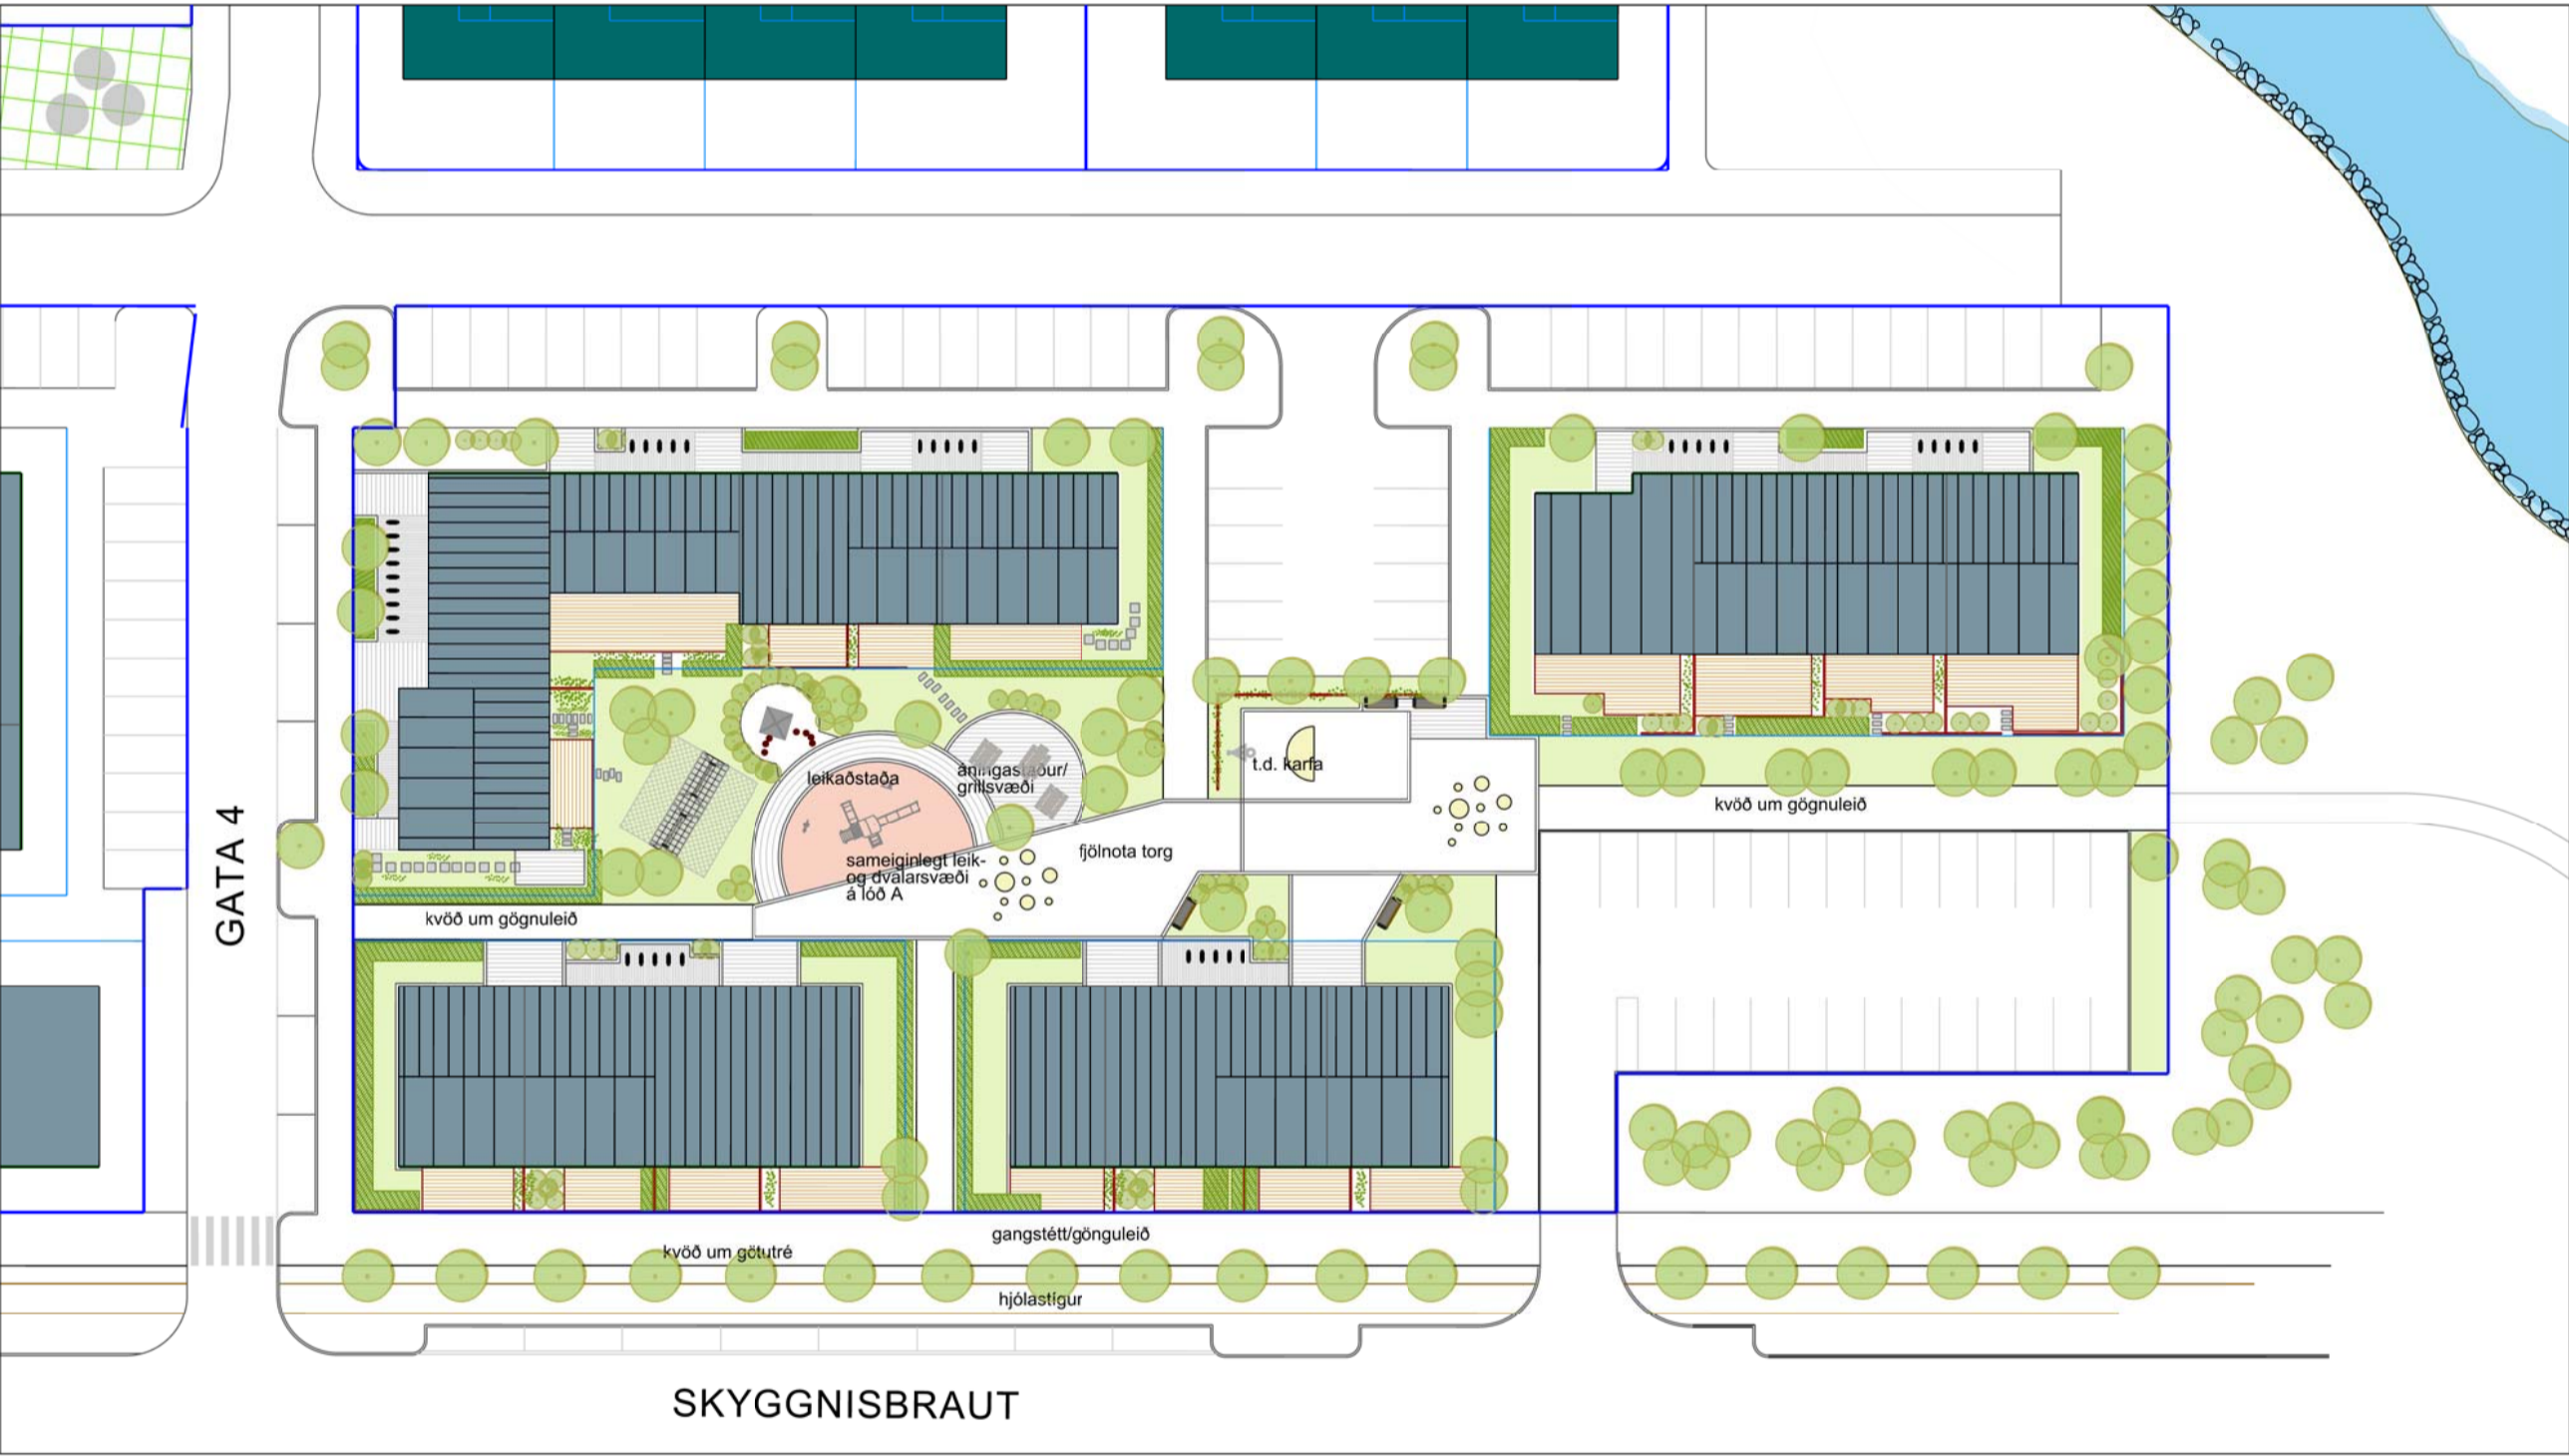

SKÝRINGARMYND AF REIT A, SÝNIR MÖGULEIKA Á LÖÐ. STAÐSETNING GRÓÐURS LEIDBEINANDI, MÆLIKVARÐI 1:500



SKÝRINGARMYND AF REIT F, SÝNIR MÖGULEIKA Á LÖÐ. STAÐSETNINGU GRÓÐURS LEIDBEINANDI. SÝNIR EINNIG LEIKSVÆÐI VIÐ LEIRTJÖRN, MÆLIKVARÐI 1:500



LEIRTJÖRN Í DAG



HUGMYND AD NÝRRI ÍBÚÐABYGGÐ OG ÚTIVISTARSVÆÐI VIÐ LEIRTJÖRN

**DEILISKIPULAG.**  
 Úlfarsárdalur, Reykjavík

STADGREINIR: Umhverfis- og skipulagssvið RVK  
 VERKKAUPI: KENNITALA VERKKAUPA: 570480-0149

NÚMÉR 4 AF 4

EFNI: SKÝRINGARUPPDRÁTTUR

MÆLIKVARÐI: 1: 500

FRUMSTÆRD BLADS: A1

TEIKNAD: GM, ÞÞ, AEK VERKNR: 1542

YFIRFARID: RÖB TEIKNR. NR: 004

DAGSETNING ÚTGÁFU: 08.05.2017 ENDURSK.:

VAARKITEKTAR  
 borgartúni 6  
 105 reykjavík  
 hl: 450400-3510  
 sími: 530 6990  
 fax: 530 6991  
 vaarkitektar@vaarkitektar.is  
 www.vaarkitektar.is

LANDMÖTUN.  
 landmotun@landmotun.is  
 www.landmotun.is

ÚTGEFANDI: Richard Ó. Briem KT: 210850-4499