


# SUNNUTORG - LANGHOLTSVEGUR 70

TILLAGA AÐ BREYTINGU

## SPEGLUN

Við að spegla framhlið hússins næst betri tenging við torgið sem eflir mannlíf hverfisins. Aðalinngangur færirst sunnar, þar með gefst möguleiki á að færa borð út fyrir þegar vel viðr. Færslan yfir einnig undir tengingu staðarins við nærumhverfi sitt.  
 Við þessa breytingu mun einnig myndast meira andrými fyrir utan aðalinngang vegna legu byggingarinnar á lóðinni. Suður-, norður- og bakhlíð byggingarinnar halda sér í upprunalegri mynd og rými burðarvirkisins nær að halda sama takti og áður í gegnum framhlið hússins.  
 Sorpgæmslan er í dag við suðurenda byggingarinnar, við þessar breytingar mun hún færast á norðurendann í tengslum við eldhúsið, notendur torgsins verða þar af leiðandi ekki varir við hana.

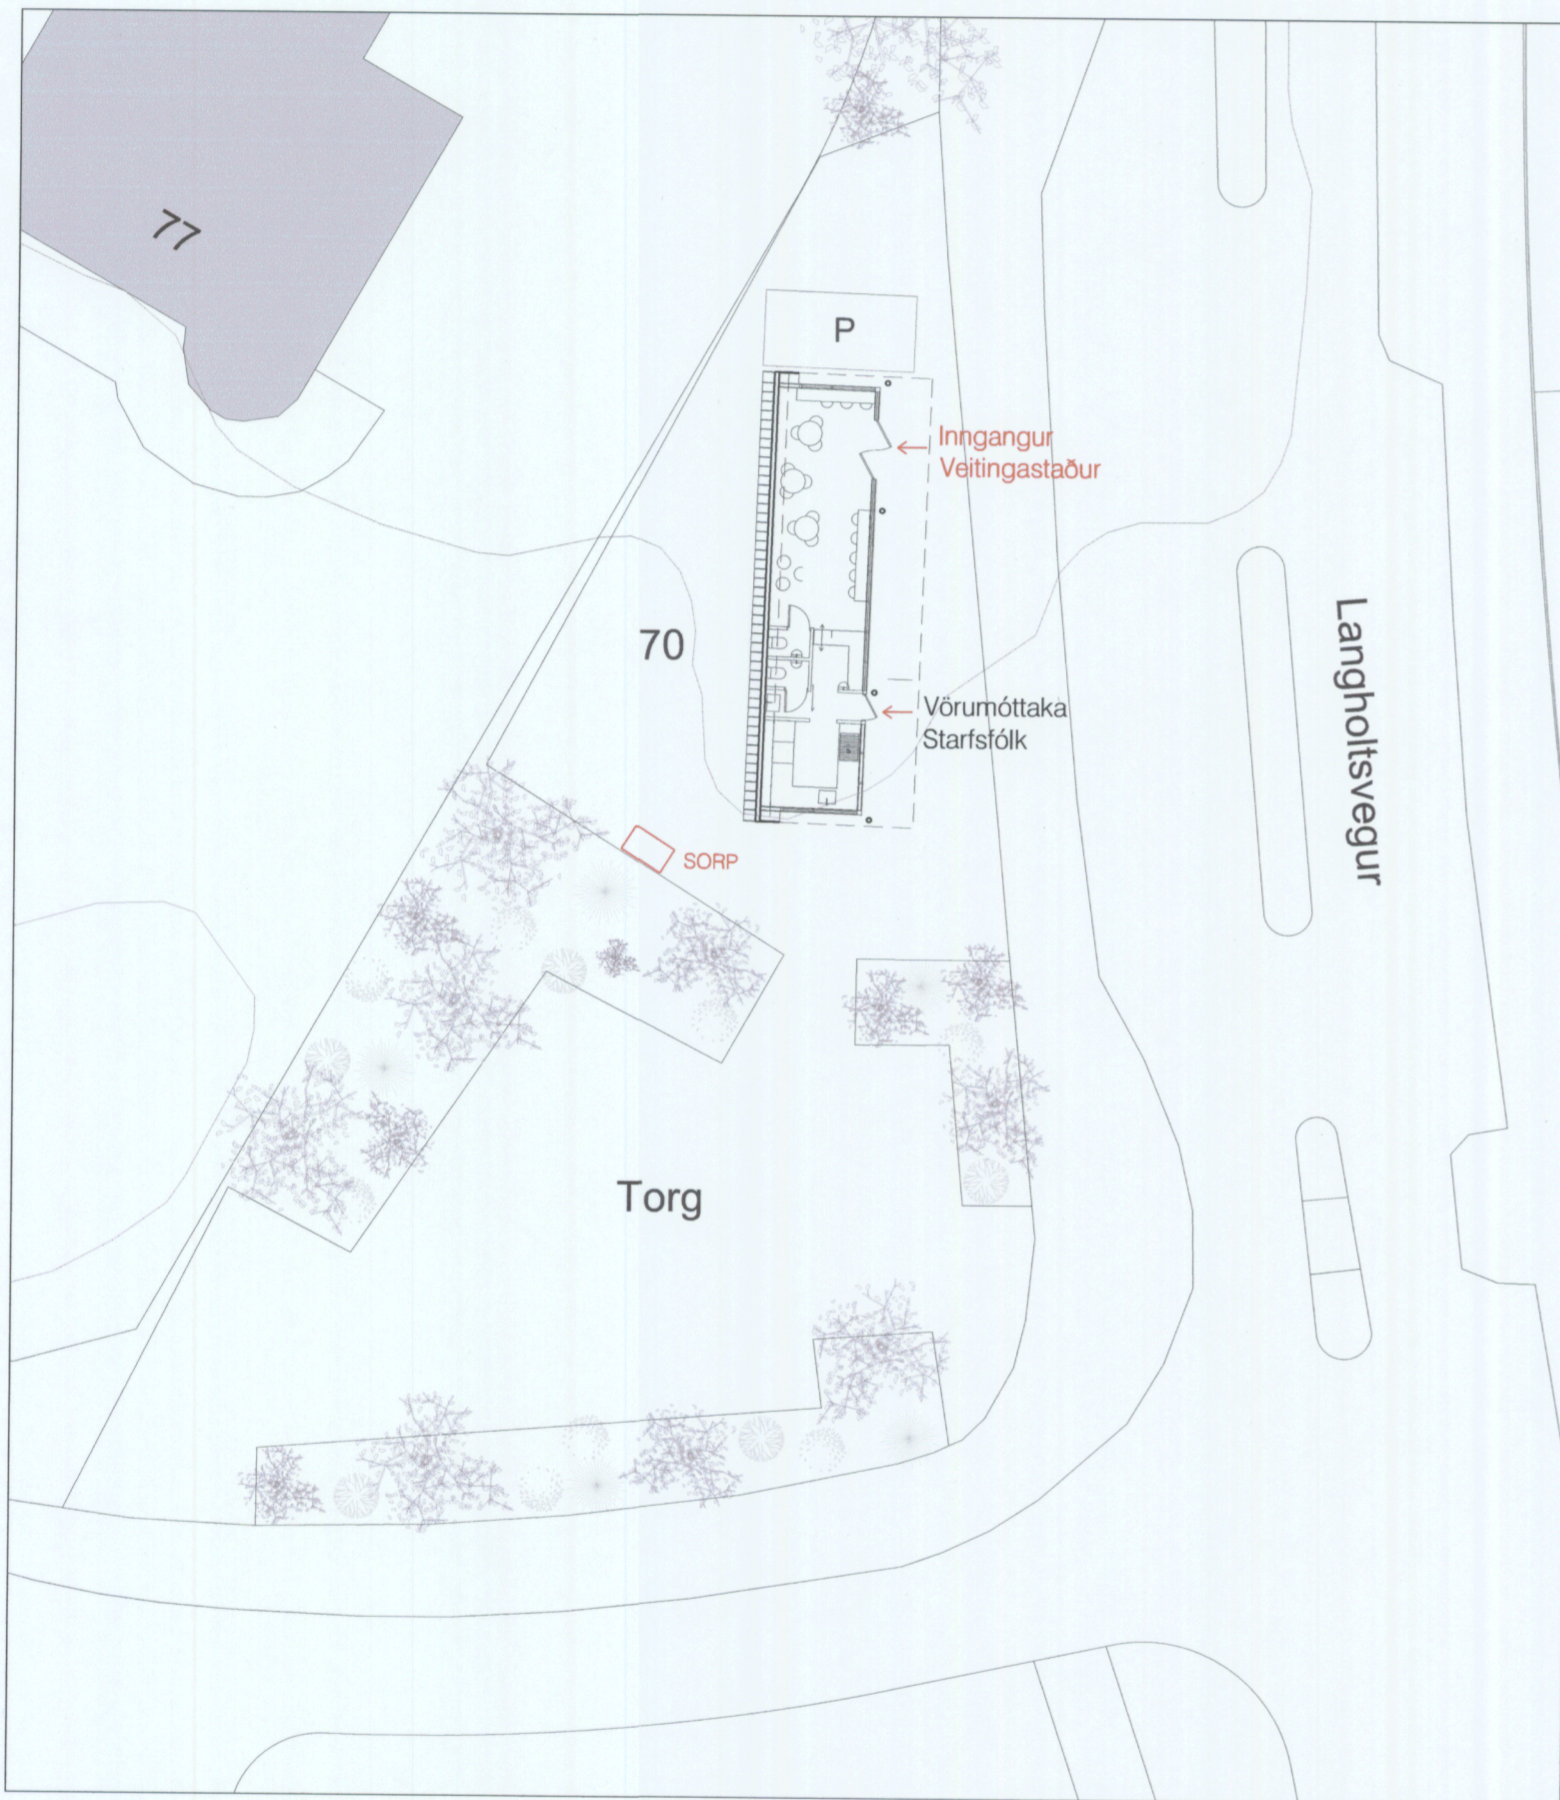


AFSTÖÐUMYND - ÁN SPEGLUNAR



AFSTÖÐUMYND - EFTIR SPEGLUN



ÚTLIT - ÁN SPEGLUNAR

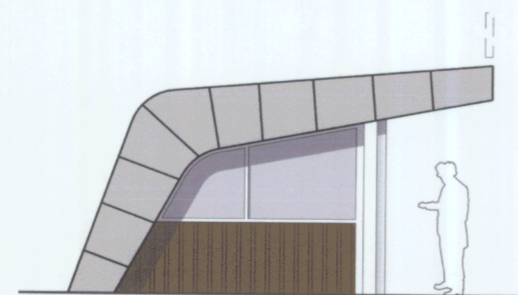

ÚTLIT SUÐUR OG NORÐUR - ÓBREYTT



ÚTLIT - EFTIR SPEGLUN

Samþykkt af byggingarfulltrúa með skilyrði

6. APR. 2019

*Steinþór Pálsson*  
byggingarfulltrúi

Áskilin lokaúttekt byggingarfulltrúa

Áskilið samþykki heilbrigðiseftirlits

BRUNAHÖNNUÐUR	
ELDVARNAREFTIRLIT	
SKÝRINGAR	MÁL. NR. 55645

BREYTING	DAGSETNING	TEIKN
e:		
d:		
c:		
b:		
a:		

LANGHOLTSVEGUR 70	
REYKJAVÍK	VERK 18-507
SKÝRINGARMYND	BLAD 001
LAUGARNESKJÚKLINGUR	
REYKJAVÍK 2019-01-07	
BREYTT	BREYTING
HANNAÐ þej lbs	TEIKNAD þej lbs
YFIRFARIÐ þej	
KVARDI	BLAÐSTÆRÐ A2
SAMÞYKKT	HÖNNUNARSTJÓRI
<i>Steinþór Pálsson</i> Kt. 090982-3549	<i>Þorgerður</i>

**TEIKNISTOFA ARKITEKTA**  
GYLFI GUÐJÓNSSON  
OG FÉLAGAR ehf  
arkitektar fai

VEGMÚLA 2 108 REYKJAVÍK Sími 552 8740  
KAUPANGI VIÐ MÝRARVEG 600 AKUREYRI Sími 461 5508  
NETFÖNG: gyffi@teikna.is, arni@teikna.is VEFFANG: teikna.is