Verkáfangi Grófin

Í þessum verkáfanga er m.a. unnið að:

- Gatnamótum Grófar og Tryggvagötu

Teikning þessi sýnir einungis dæmi um meginhluta nauðsynlegra merkinga a ákveðnum tíma í verkinu. Verktaki skal yfirfara þörf á merkingum eftir því sem aðstæður breytast í verkinu hverju sinni og aðlaga merkingar að því, þannig að allar reglur um merkingar séu ávallt uppfylltar. Í tilboði sínu skal verktaki gera ráð fyrir öllum þessum merkingum ásamt gátskjöldum og þungum vörnum sem og allar tilfærslur og breytingar á þeim.
Staðsetja skal upplýsingaskilti um framkvæmdina, sjá nánar í verklýsingu, skv. fyrirmælum eftirlitsmanns verkkaupa.

Verktaki skal koma fyrir leiðarskiltum fyrir gangandi og hjólandi eftir því sem við á í hverjum áfanga fyrir sig skv. fyrirmælum eftirlitsmanns verkkaupa.

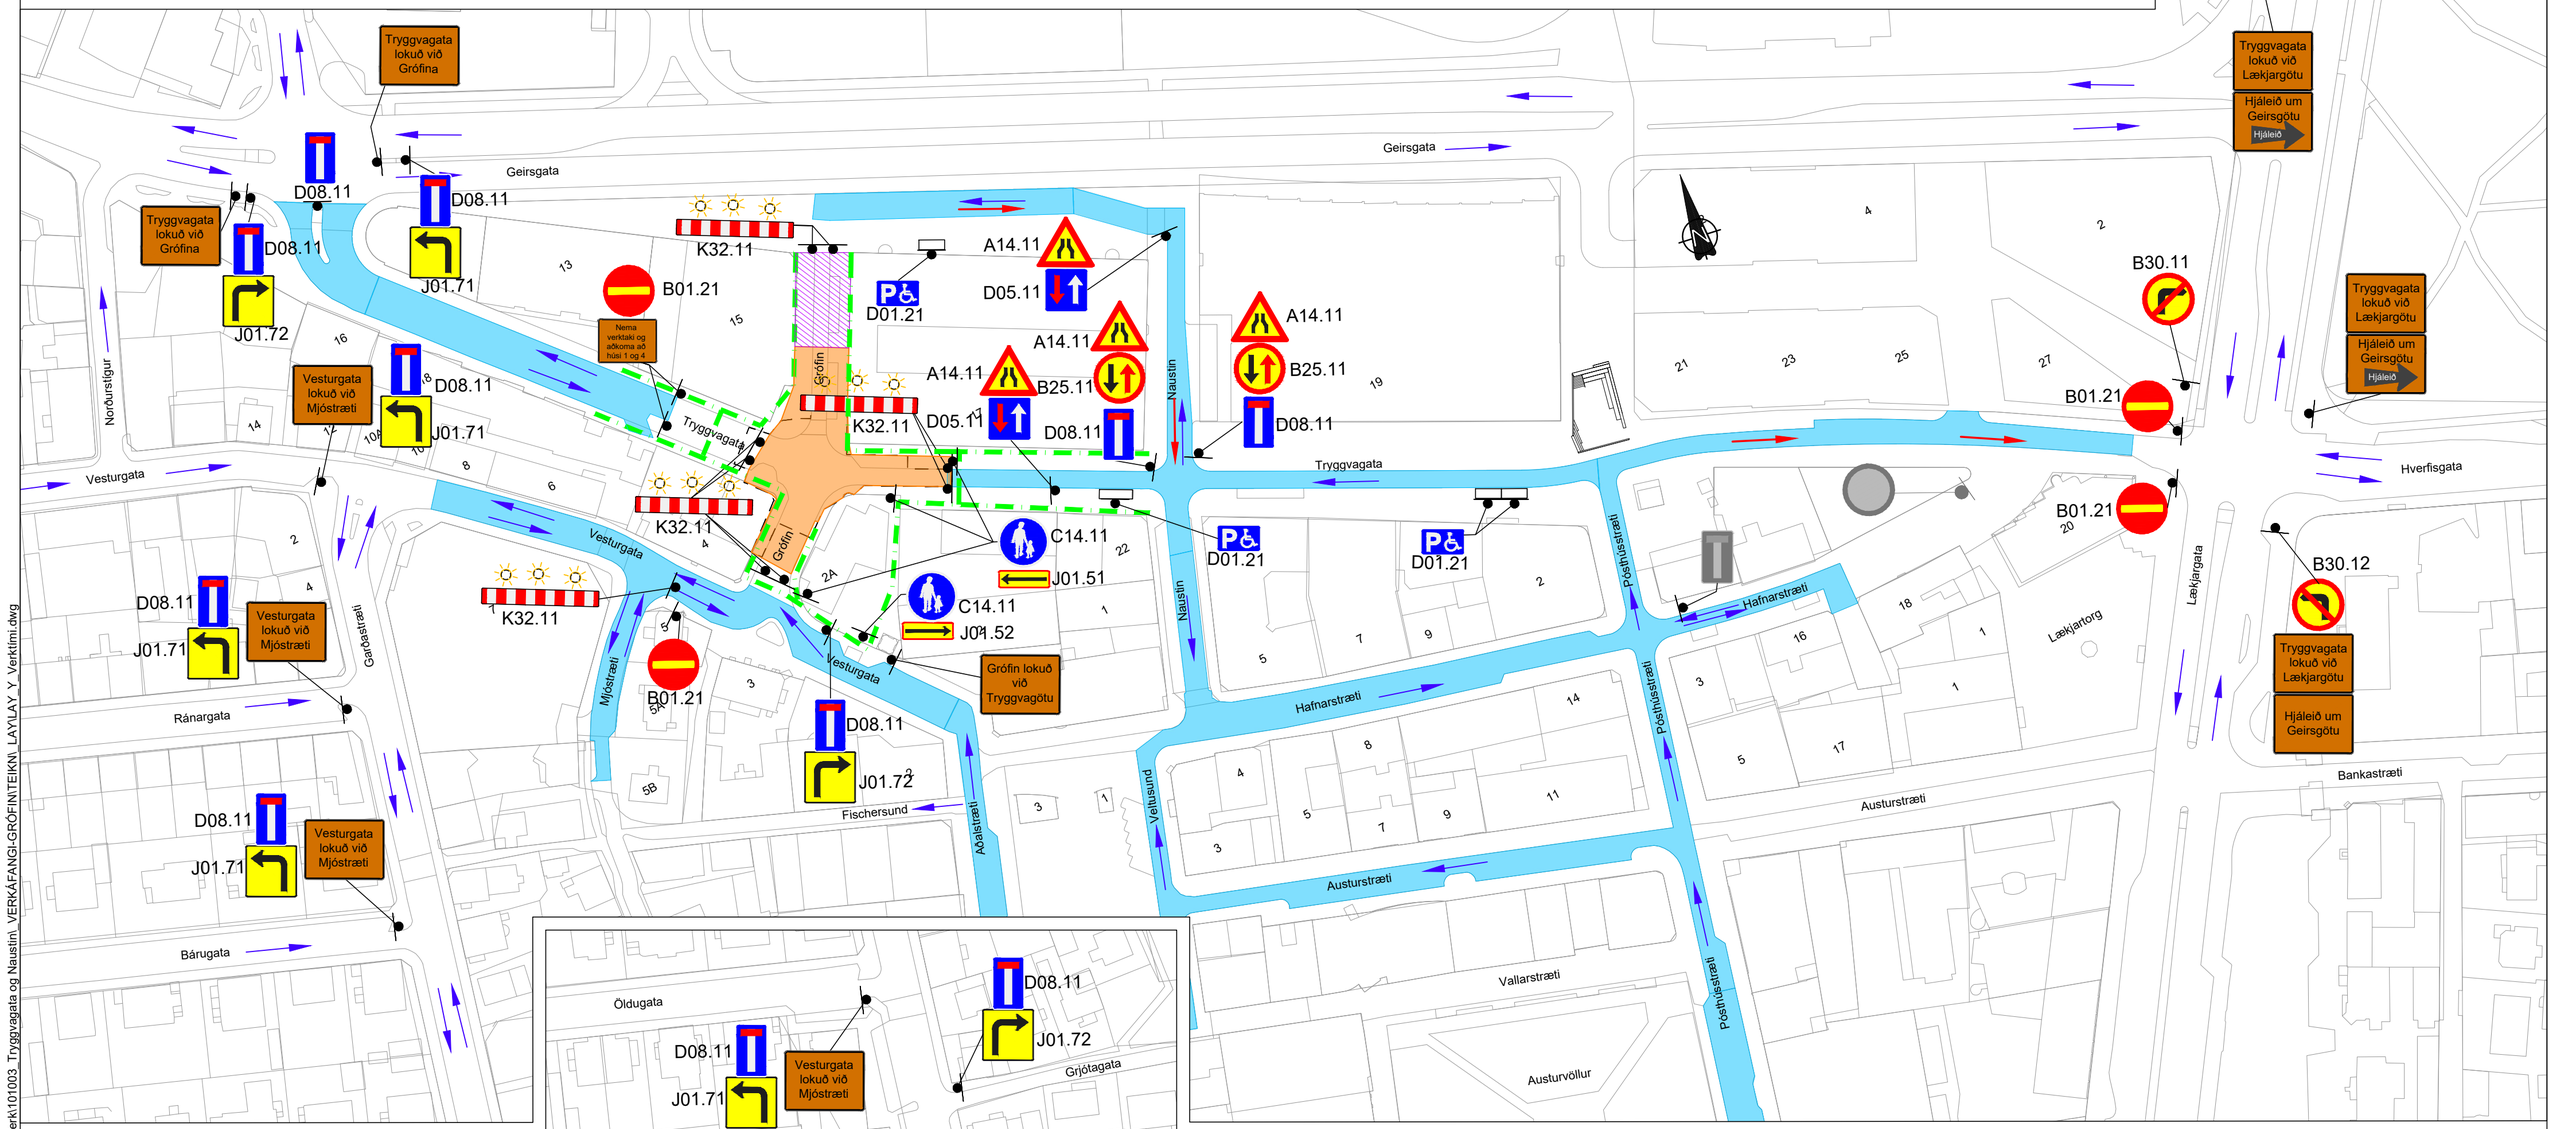

SKÝRINGAR:

- Vinnusvæði
- Svæði með umferð á
- Aðstaða verktaka
- Gönguleið
- Verkmörk
- Núv. aksturstefna
- Breytt aksturstefna á meðan framkvæmdum stendur
- Viðvörunarljós (má sleppa með heimild eftirlits ef vinnusvæðið er upplýst)

Hnitakerfi Reykjavíkur
Hæðarkerfi Reykjavíkur

1:1000 0 25 50 75 100 m

Sjá Reglur um vinnustaðamerkingar - 16. útgáfa janúar 2020 og Merking vinnusvæða - Teikningar - 16. útgáfa janúar 2020.

Aldrei skal þrengja akreinar þannig að þær verði mjórri en 3,0 m.

Verktaki skal gera ráð fyrir að breyta þurfi merkingum eftir þeim aðstæðum sem upp kunna að koma frá degi til dags með tilliti til umferðaröryggis.

Framkvæmdasvæði afmörkuð með girðingu og þungum vörnum eftir þörfum í samráði við eftirlitsmann.

Núverandi skilti sem stangast á við nýtt plan skulu hulin eða fjarlægð.

Nr:	Dags	Breyting:	Af
C	09.03.22	Gönguleiðum og bílastæði hreyfihamlaða bætt við	MRR
B	28.01.22	Skiltum bætt við	MRR
A	17.12.21	Verkteikning	MRR

VBV Verkfræðistofa Bjarna Viðarssonar ehf
Hlíðasmára 2, 201 Kóp, sími 588 62 88

LOTA
Guðríðarstígur 2-4 S. 560 5400, www.lota.is

Reykjavíkurborg
Umhverfis- og skipulagssvið

Tryggvagata og Naustin
Merkingar á verktíma og umferð
Verkáfangi Grófin

Mælt:	Teiknað AMÓ	
Hannað: HHG	Yfirfarið BV	
LAY_Y_Verktími.dwg	Mkv. 1:1000	(A2)
17.12.2021		Y1001

C:\Users\MagnúsReyniRúnarsson\Dropbox (VBV)\01_VBV-Verkfílensk-Verk1101003_Tryggvagata og Naustin_VERKÁFANGI-GRÓFIN\TEIKN_LAY\LAY_Y_Verktími.dwg