

# Miðborgarleikskóli









Útlit suður




Útlit austur









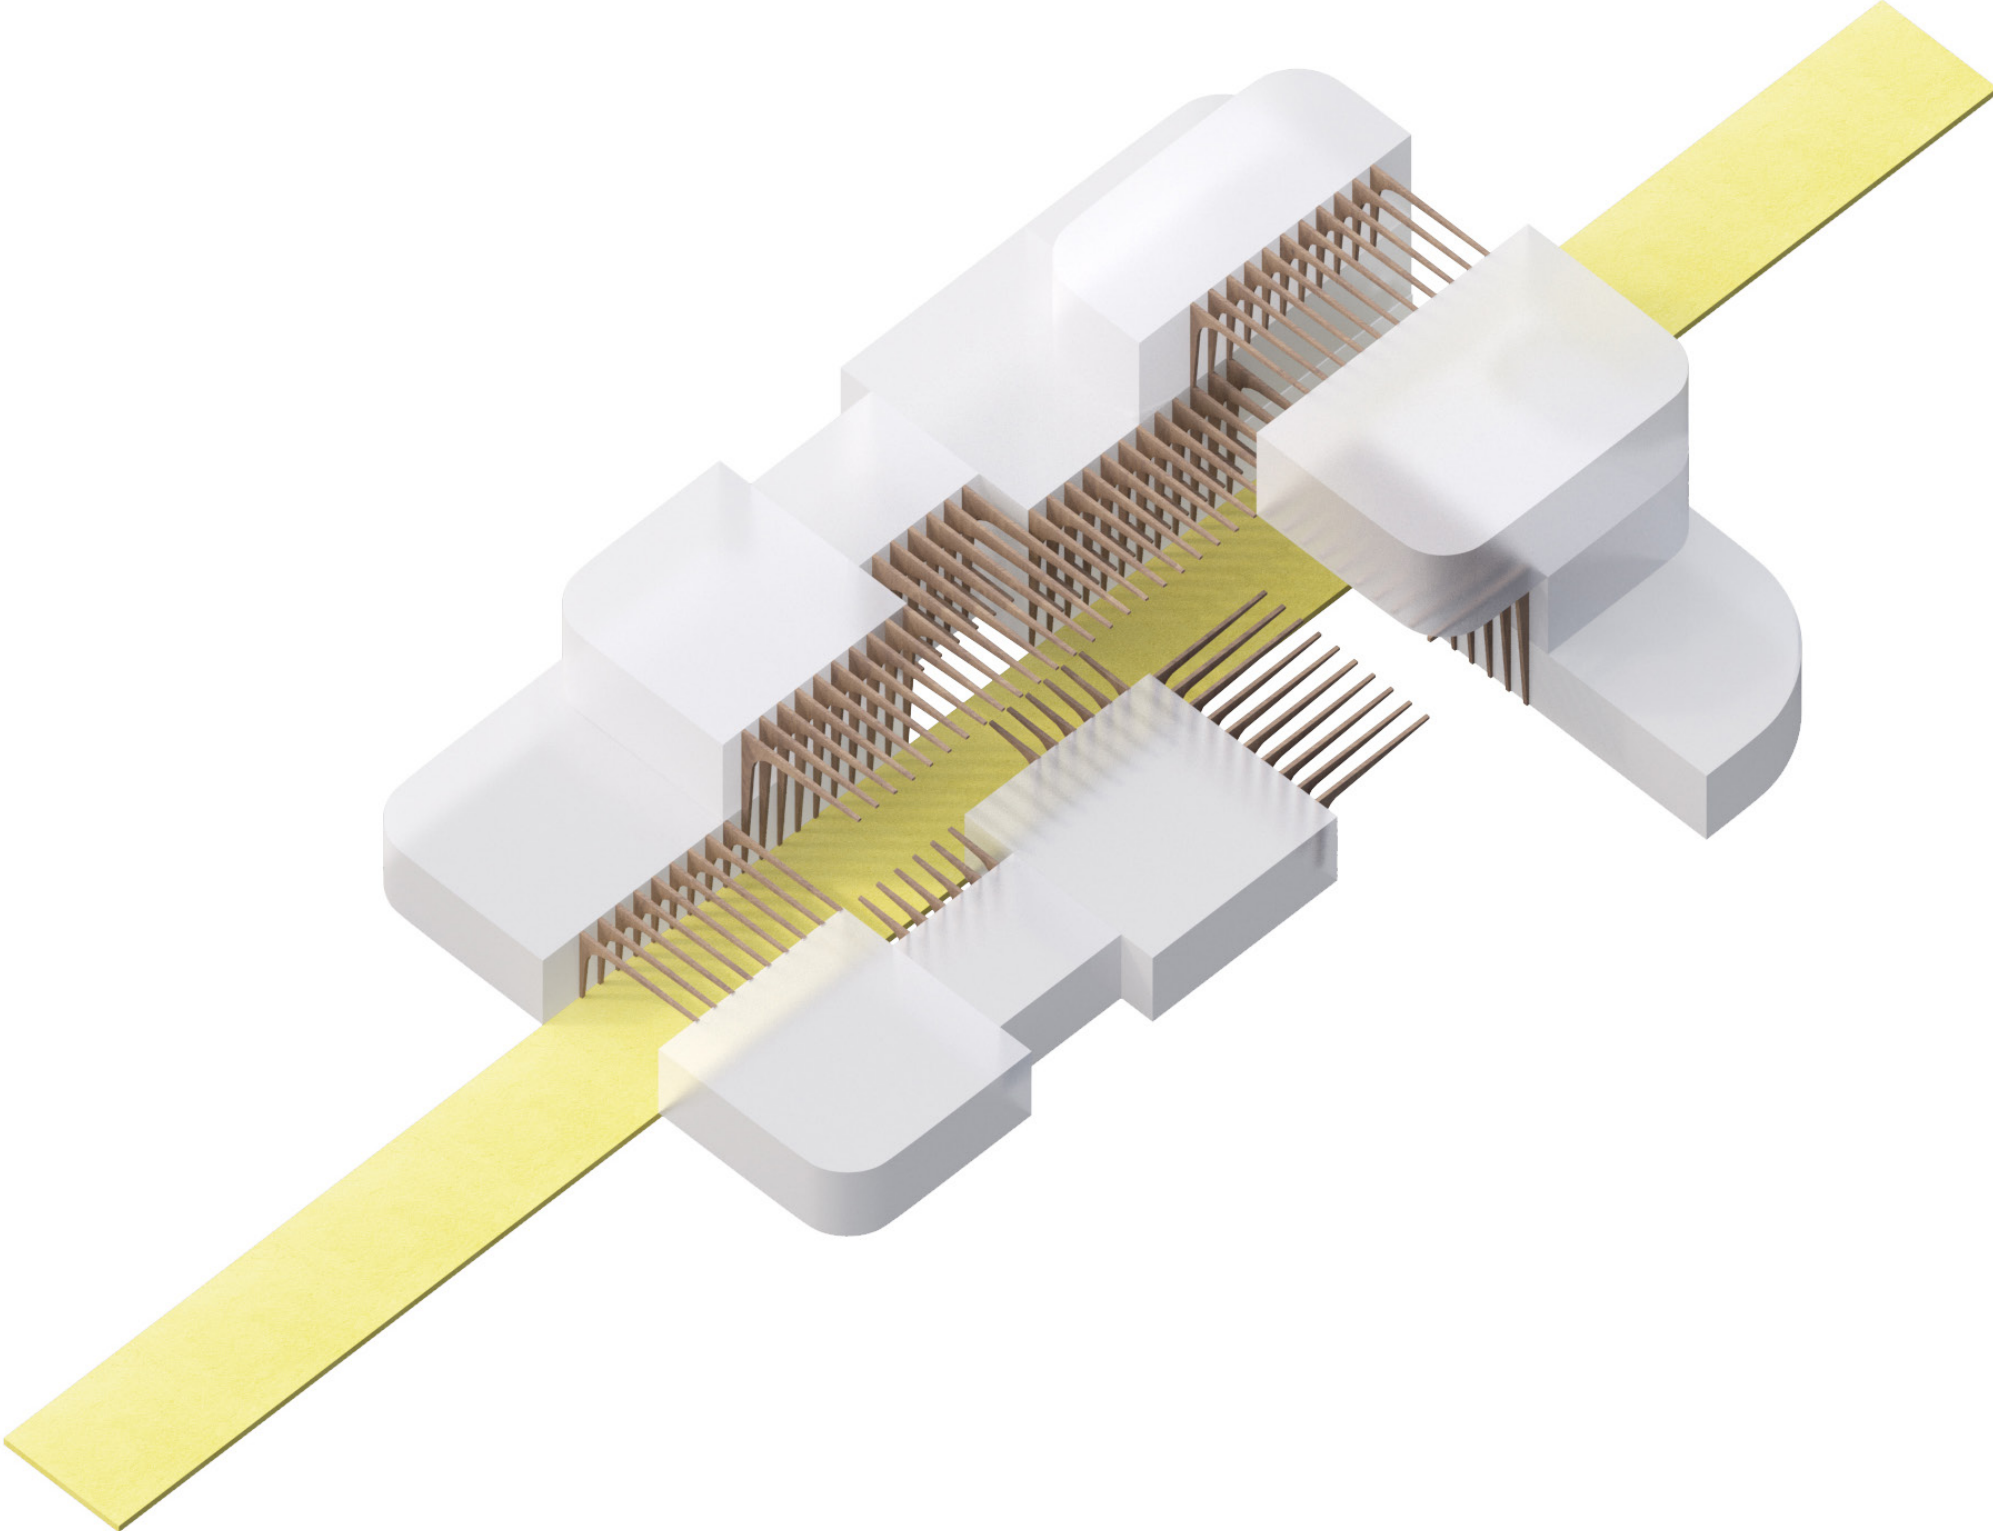



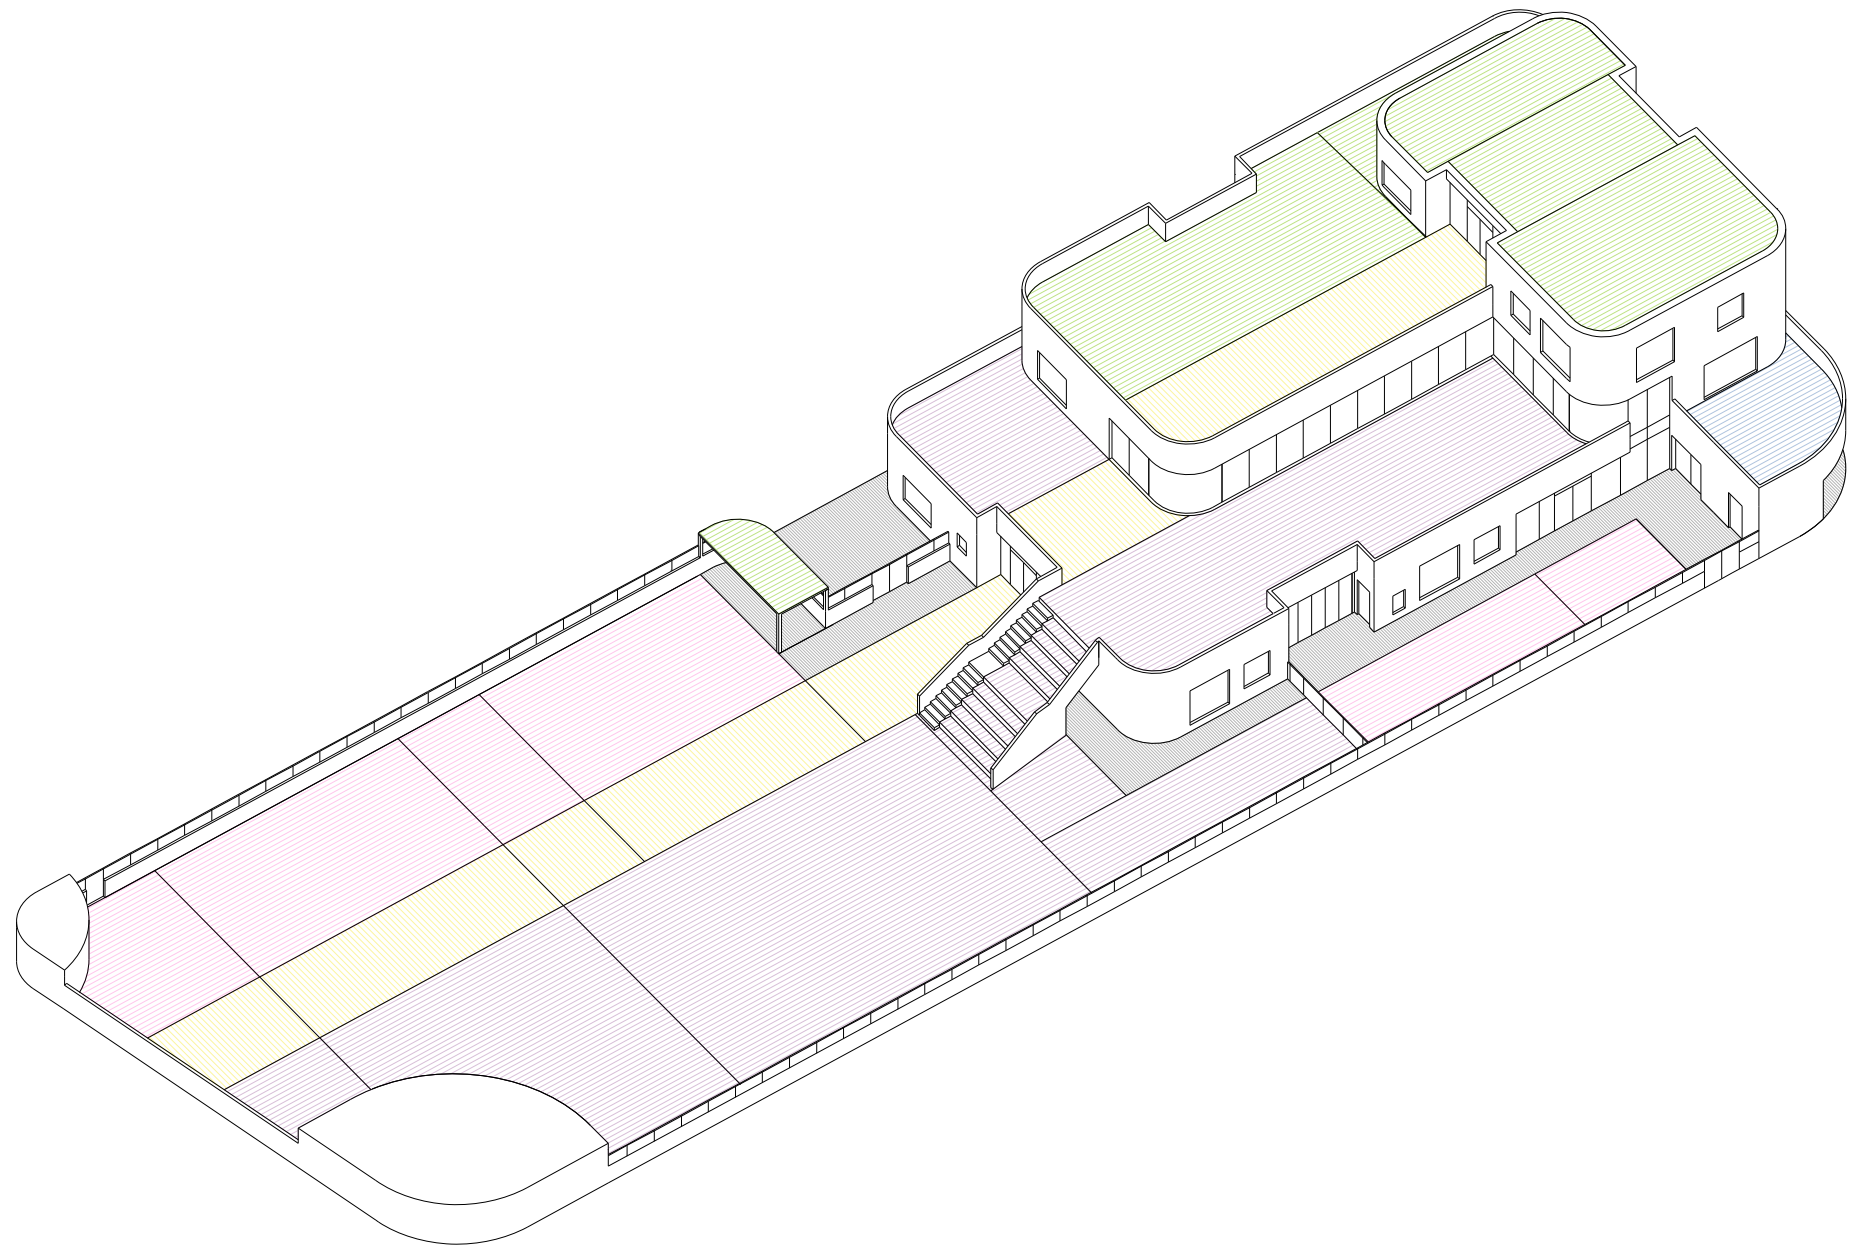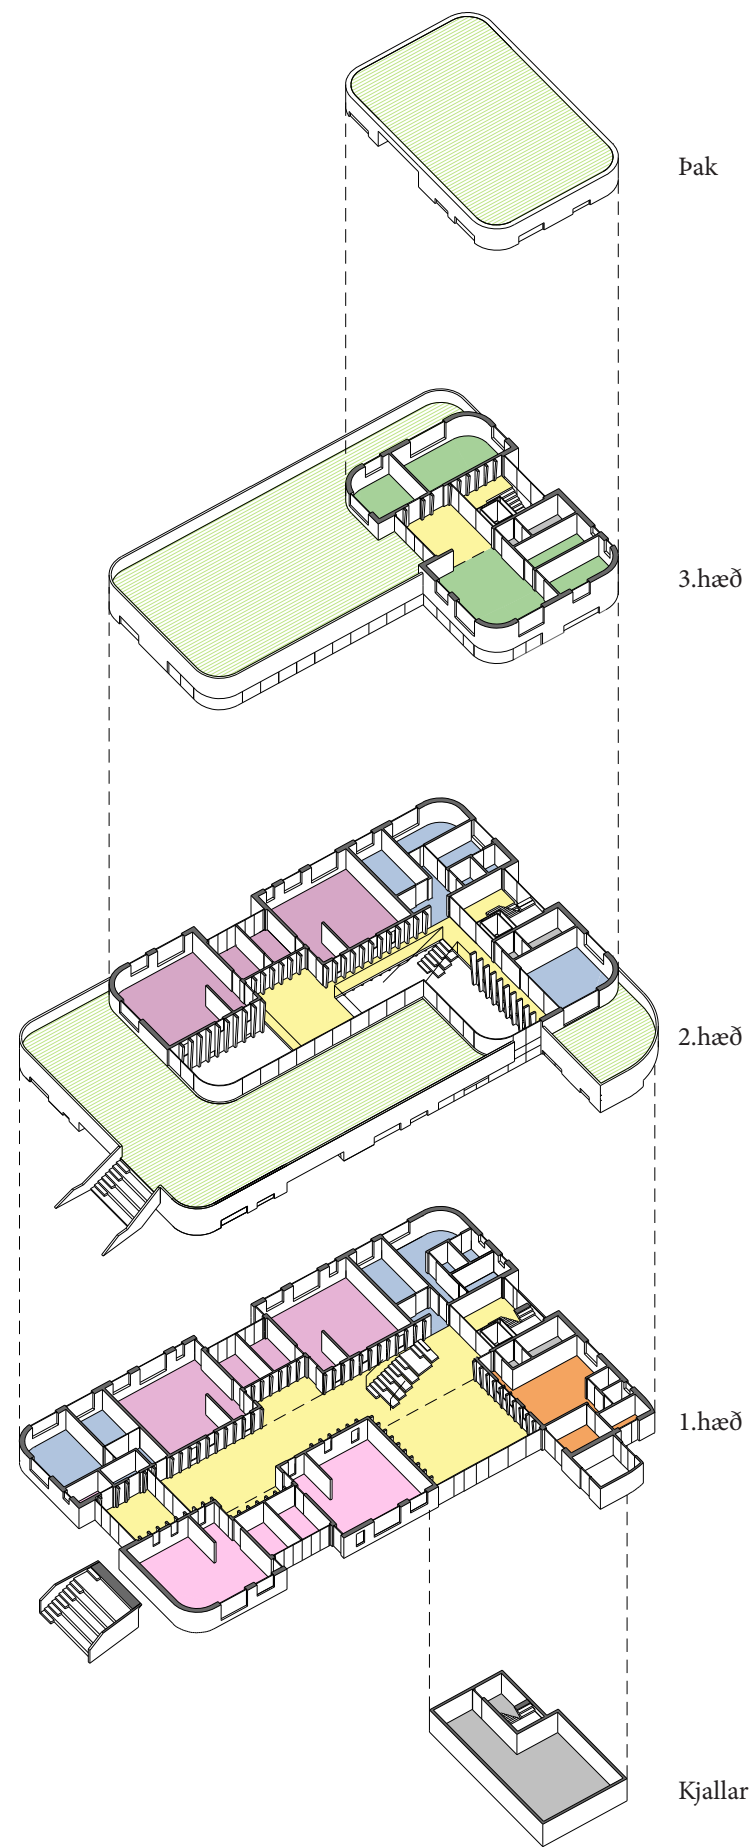













# 1. hæð

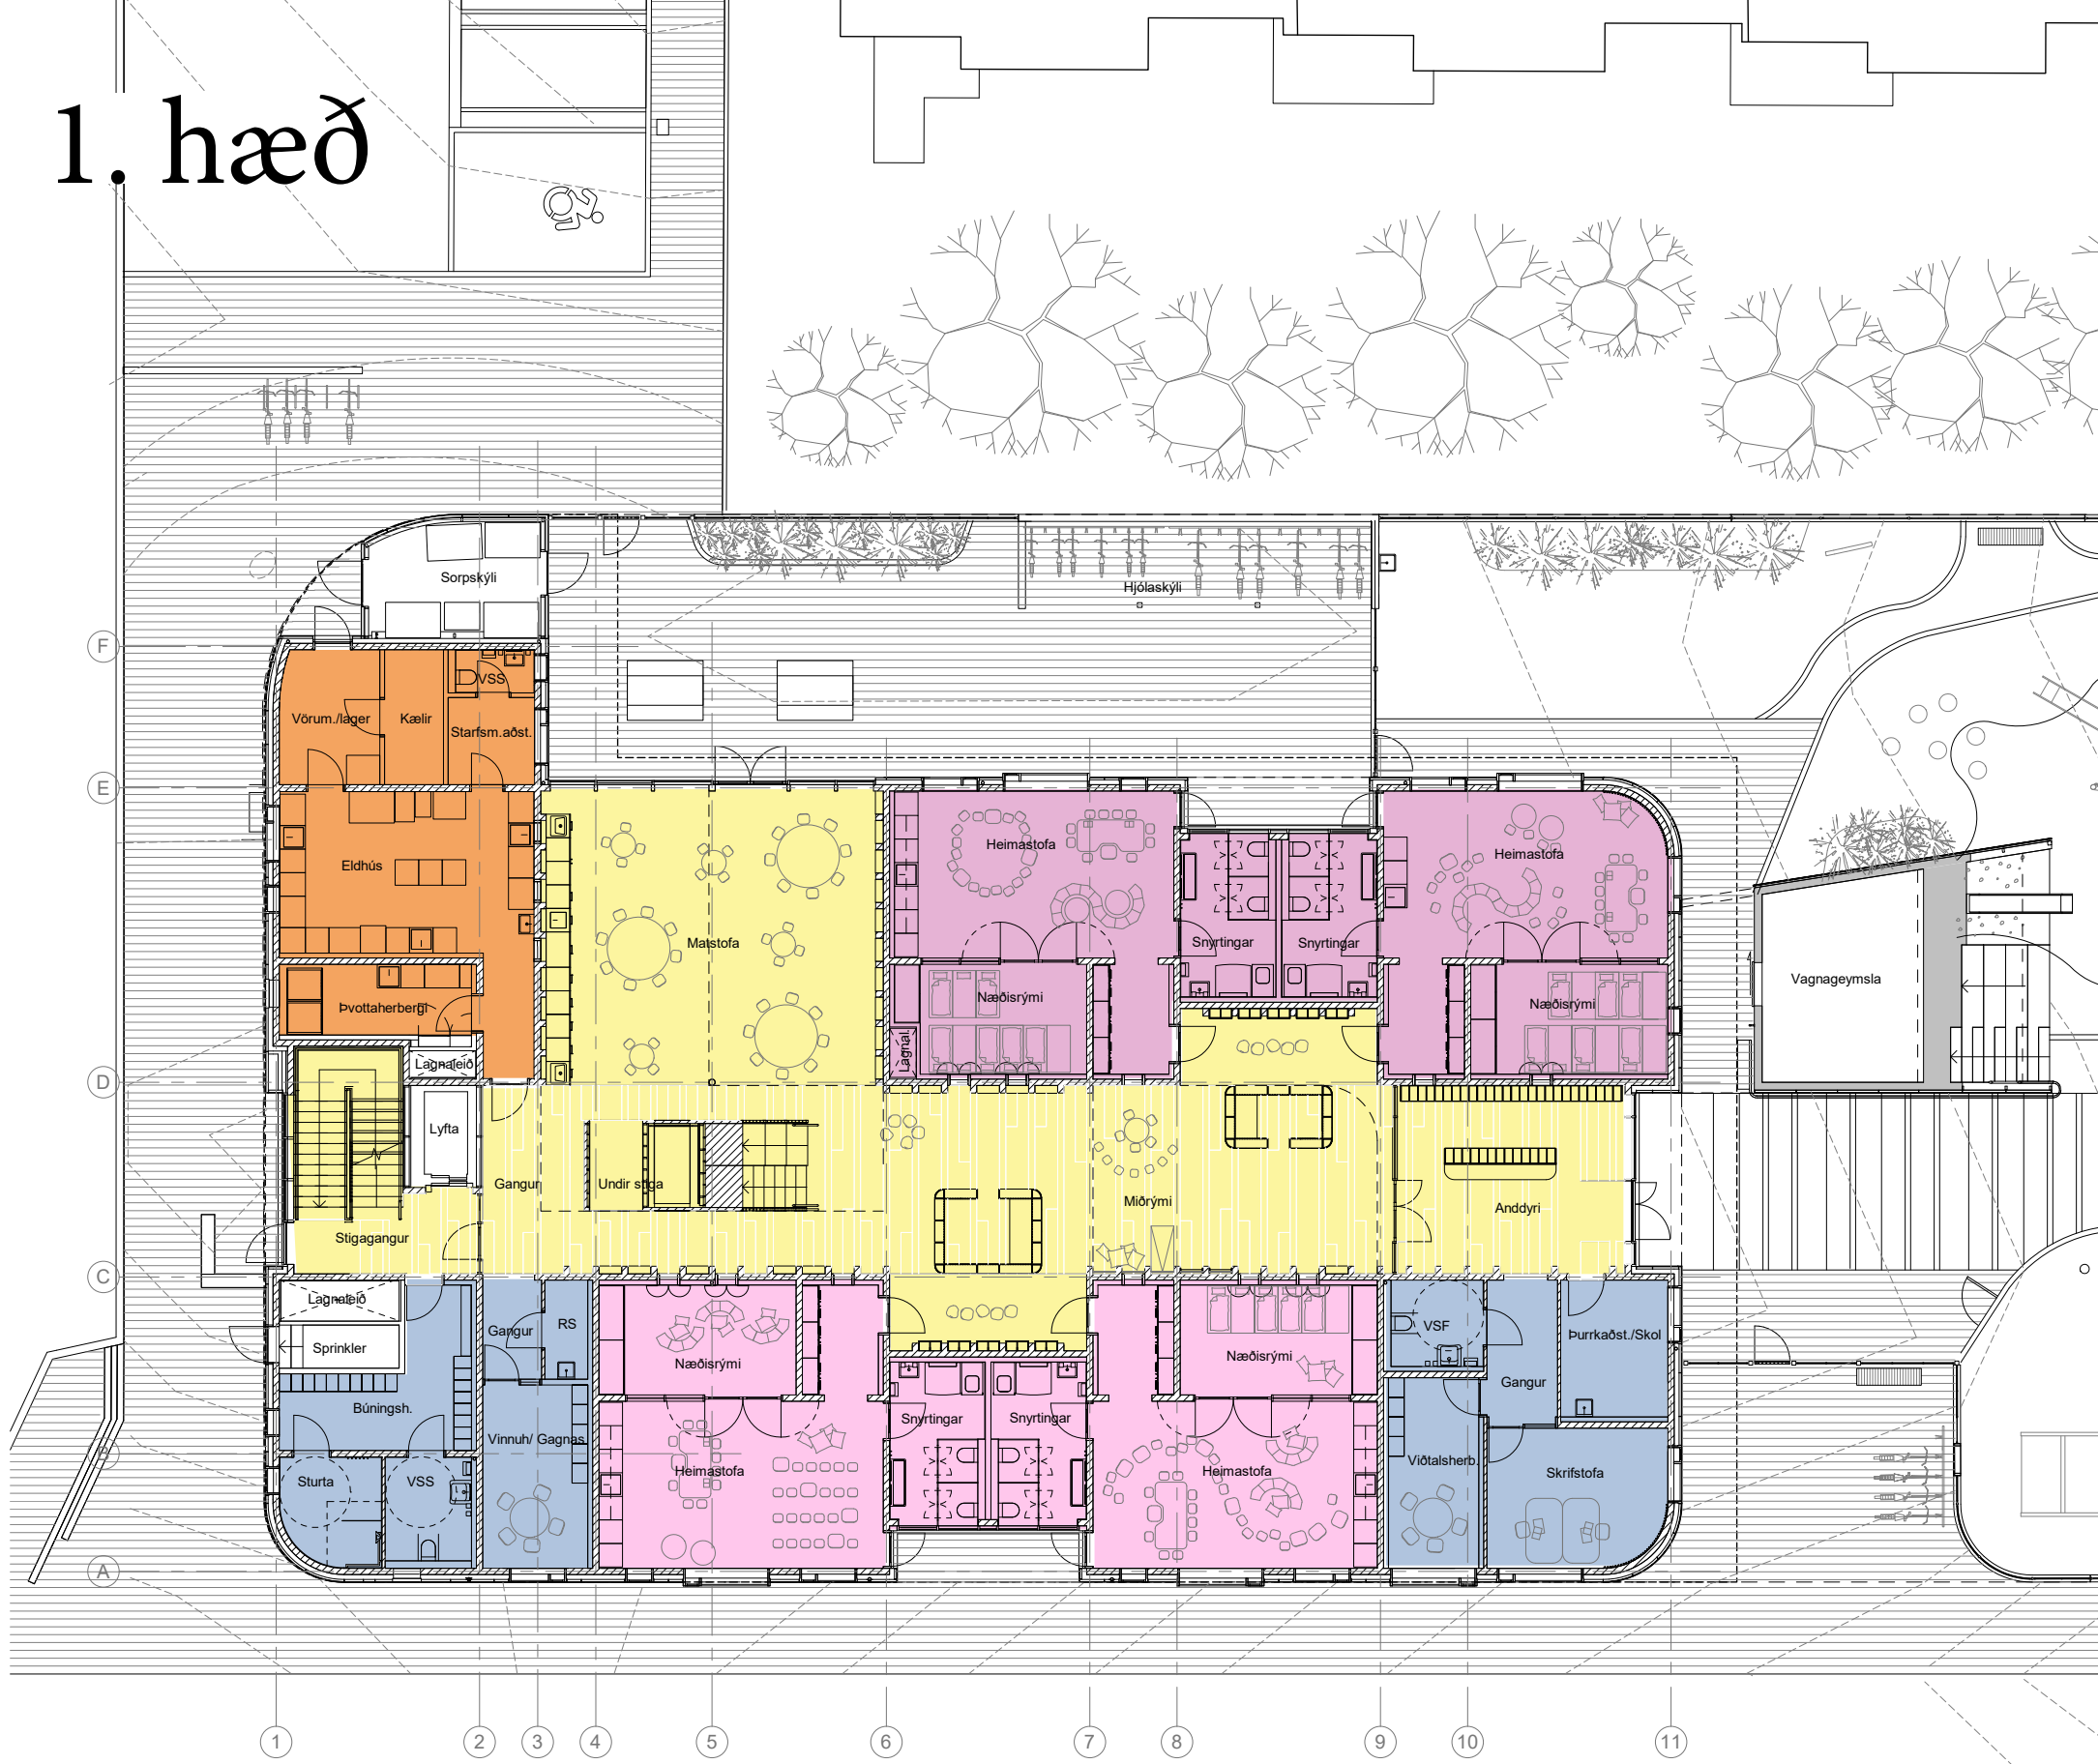

- Heimastofur
- Sameiginlegt námsvæði
- Stjórnun
- Eldhús
- Fjölskyldumiðstöð
- Þakgarðar
- Tæknirými

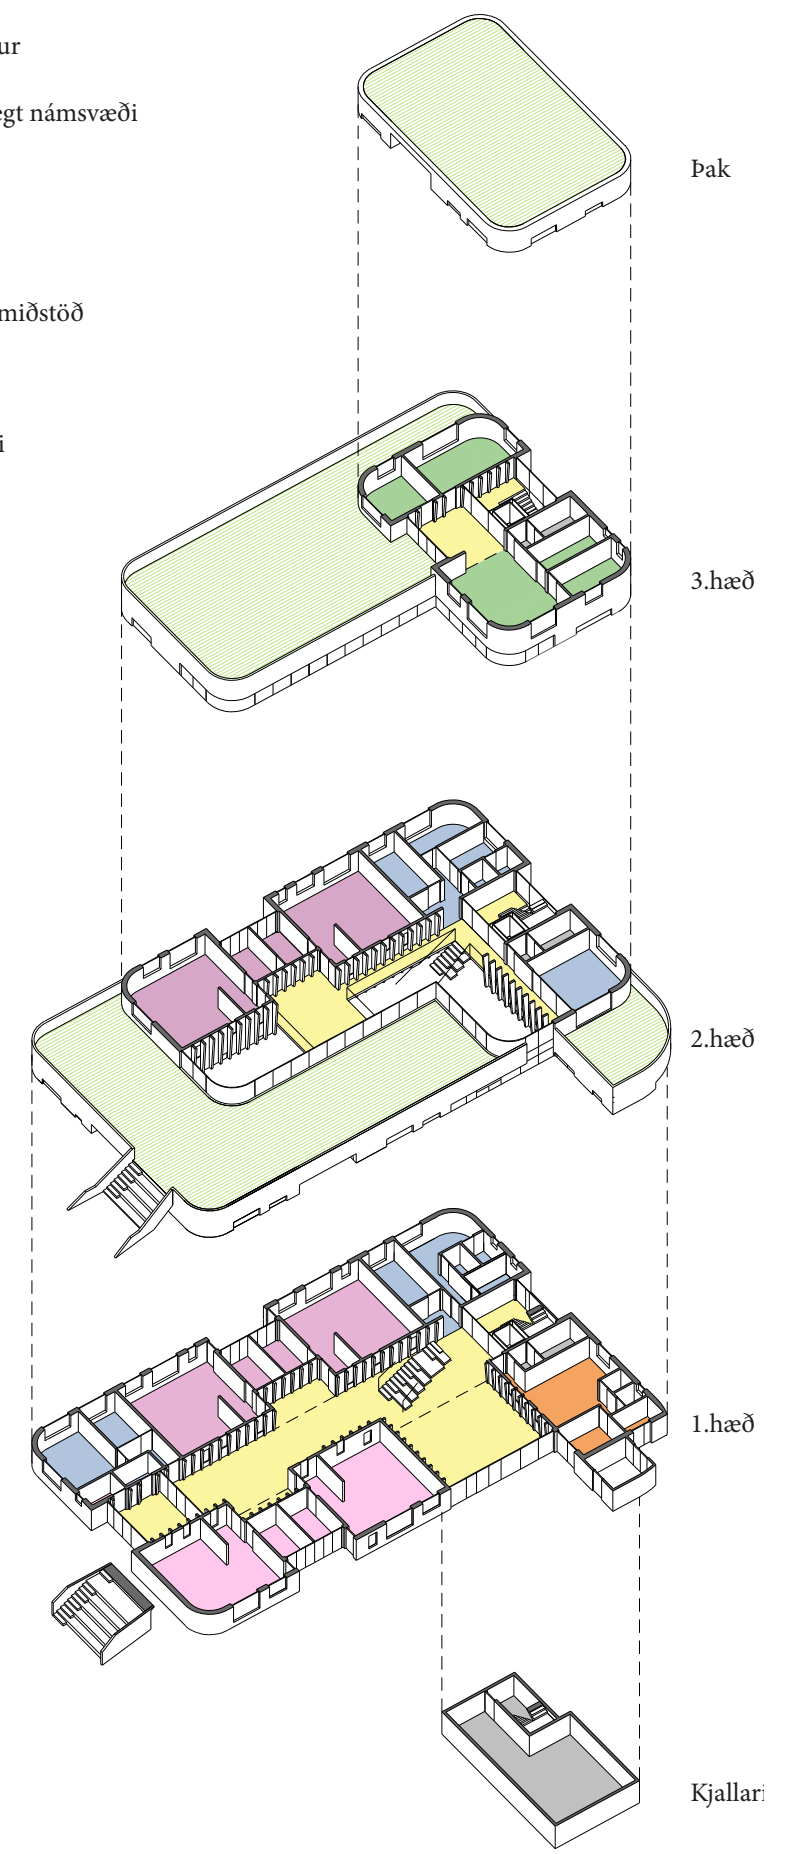









# 2. hæð

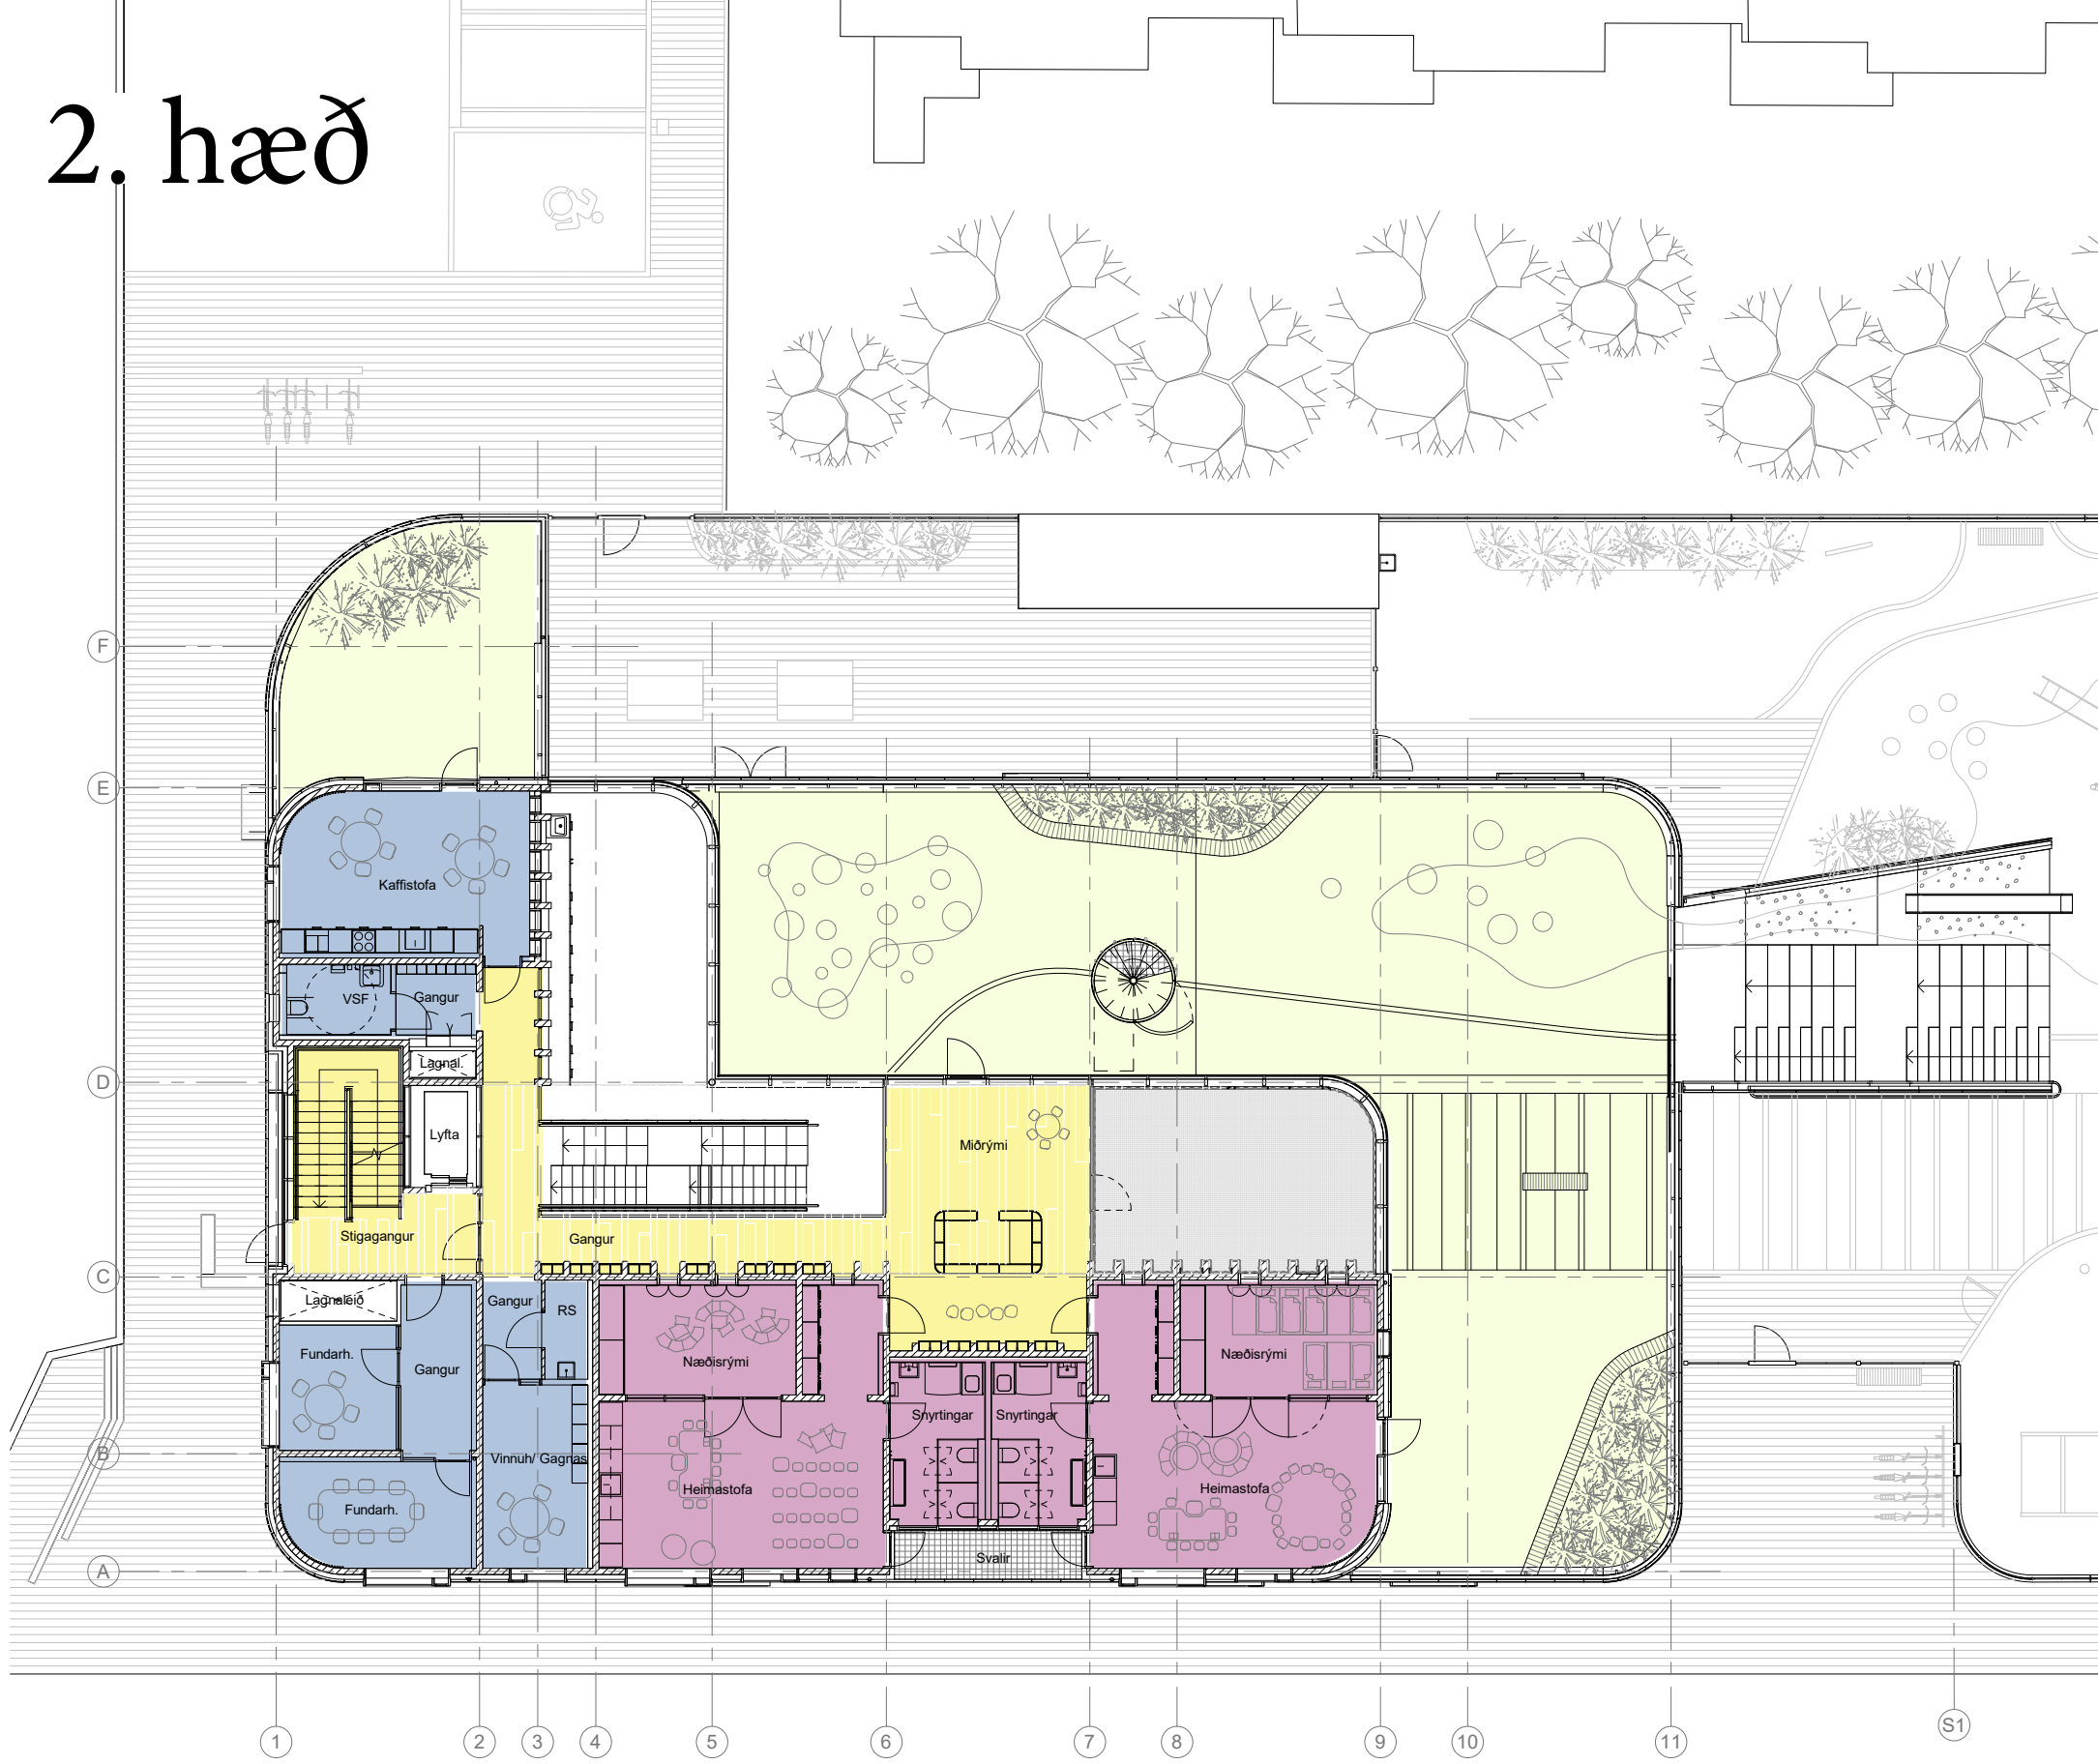

- Heimastofur
- Sameiginlegt námsvæði
- Stjórnun
- Eldhús
- Fjölskyldumiðstöð
- Þakgarðar
- Tæknirými

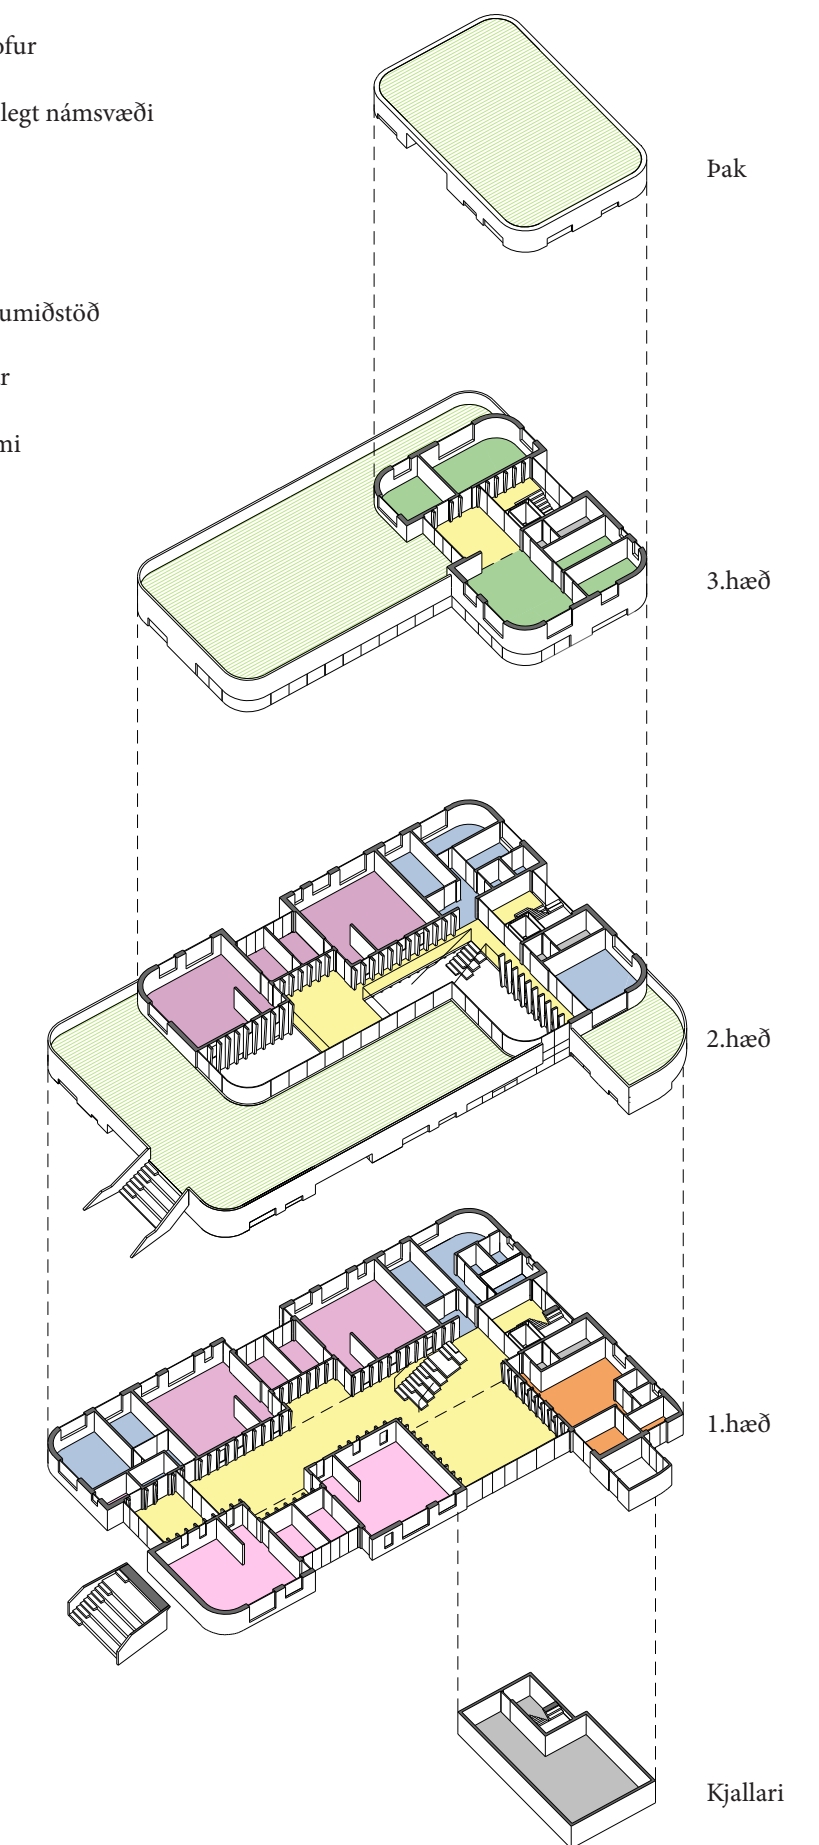









# 3. hæð

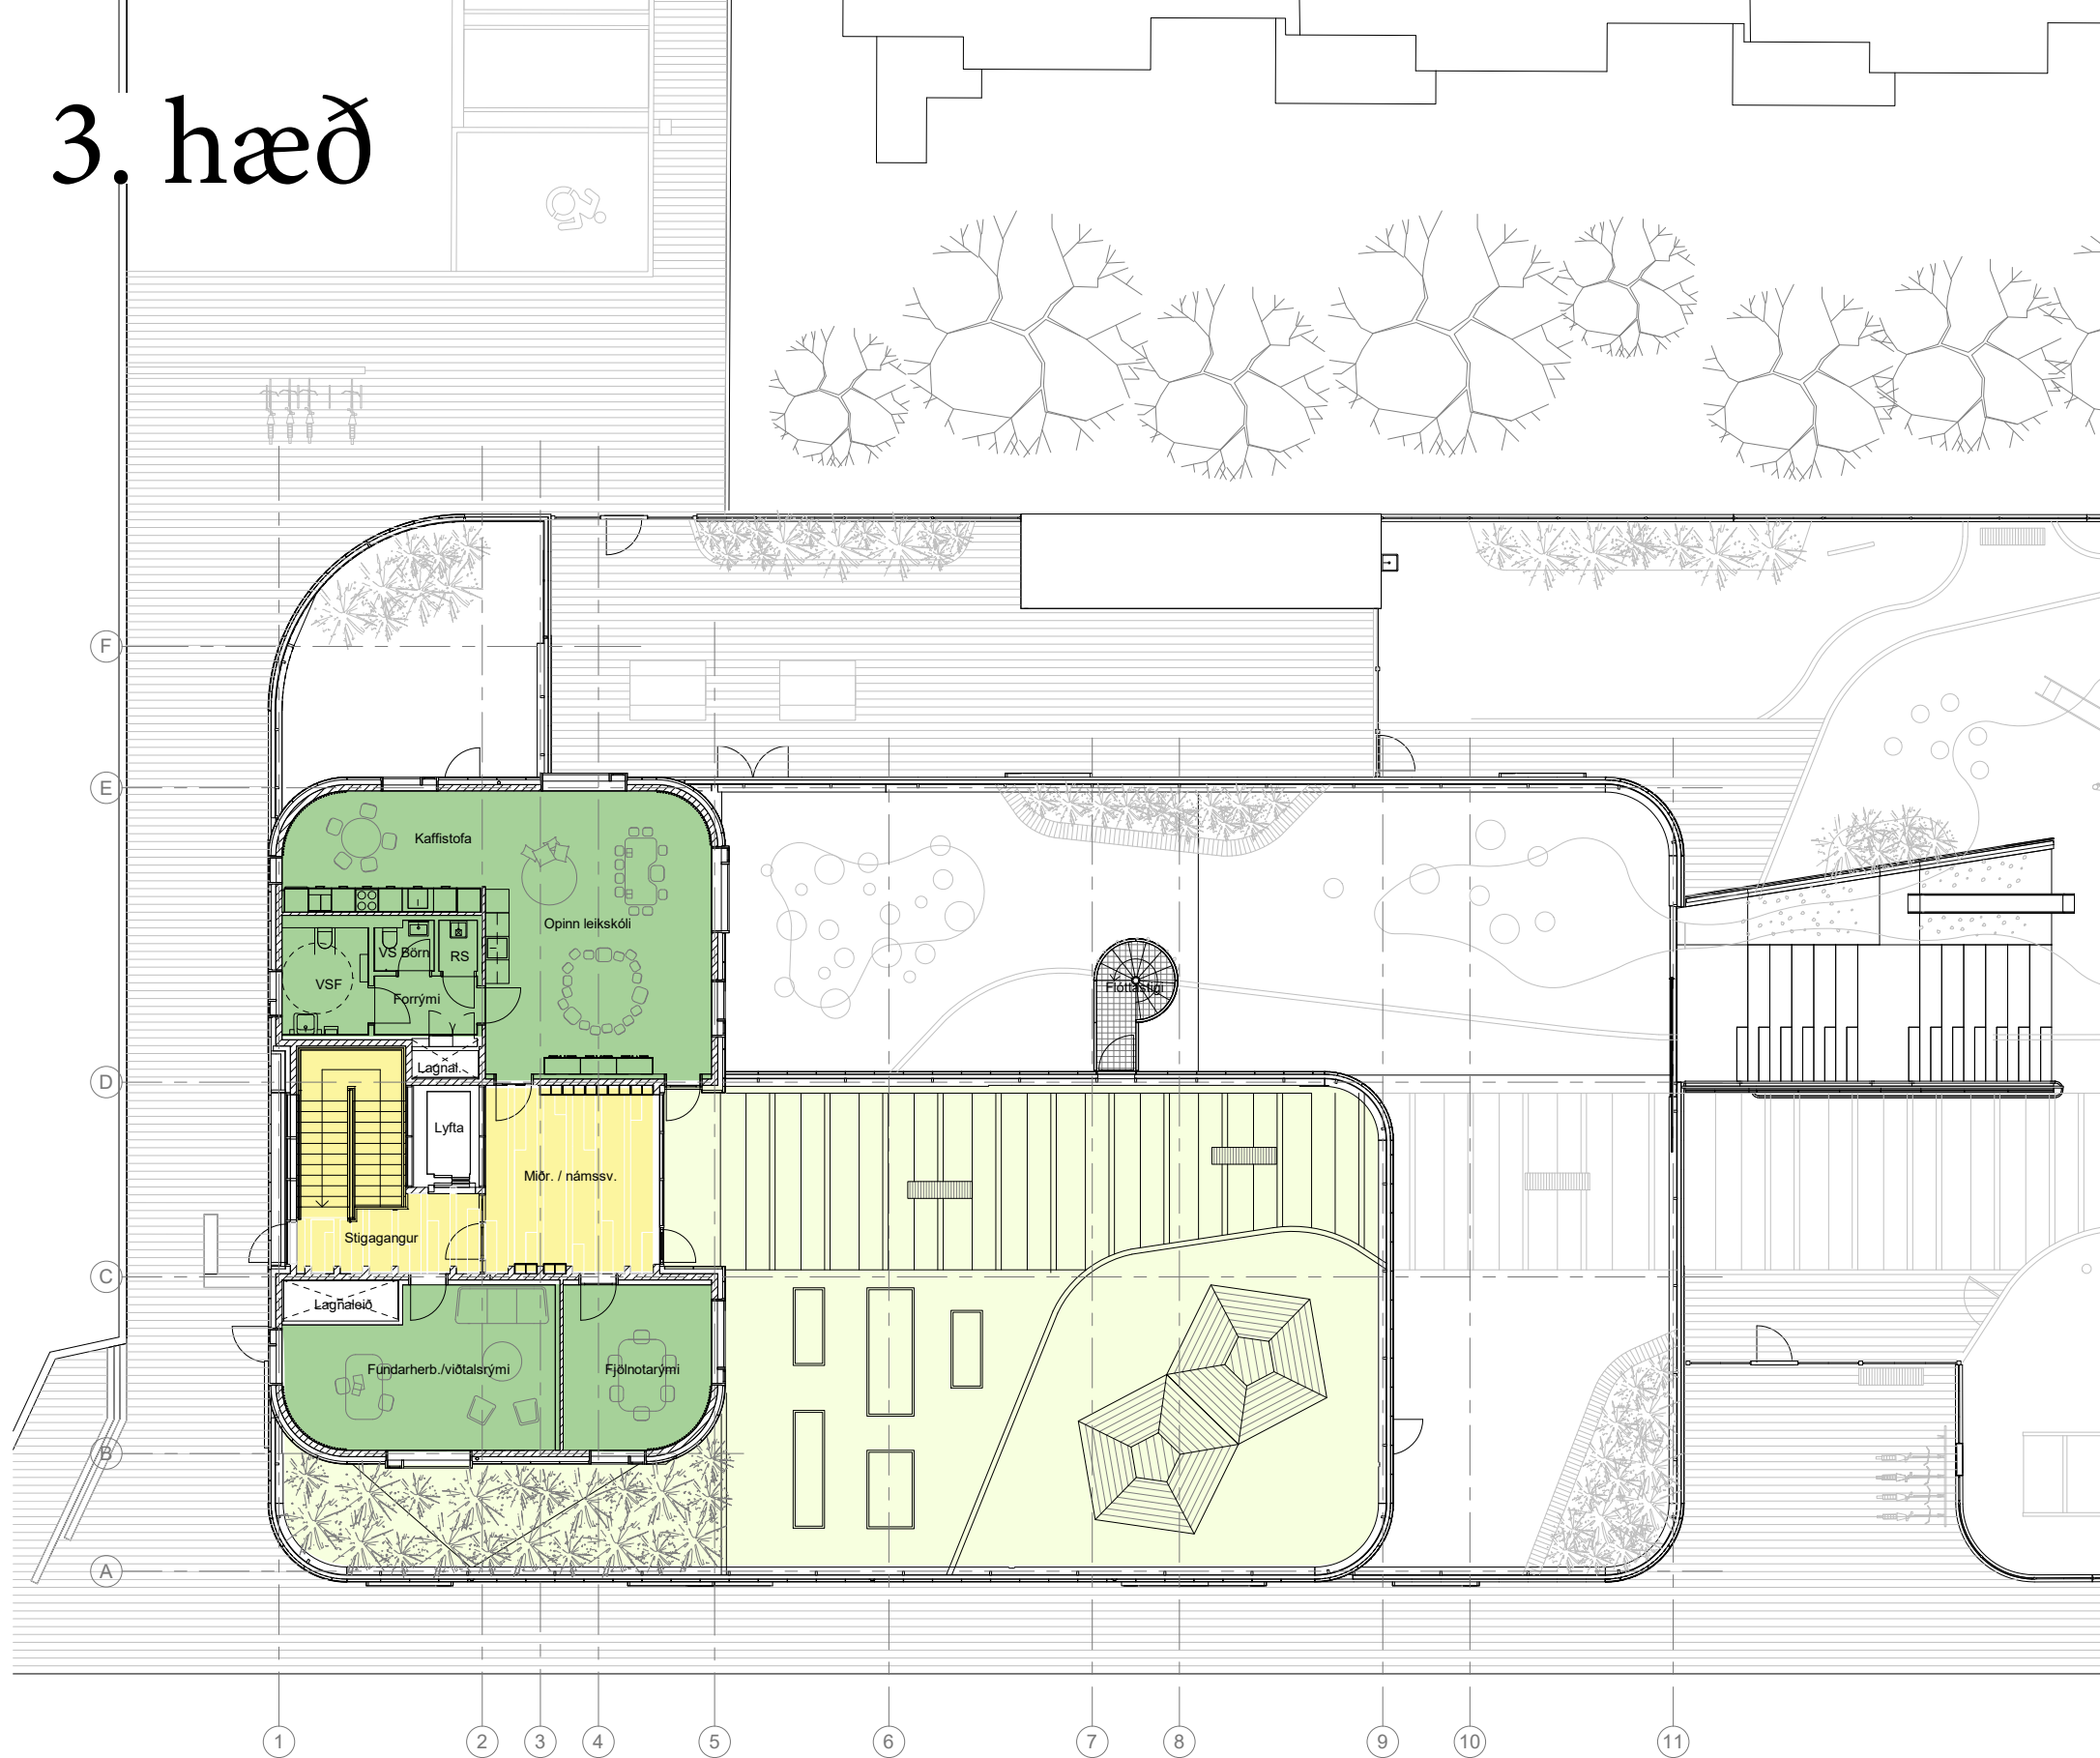

- Heimastofur
- Sameiginlegt námsvæði
- Stjórnun
- Eldhús
- Fjölskyldumiðstöð
- Þakgarðar
- Tæknirými

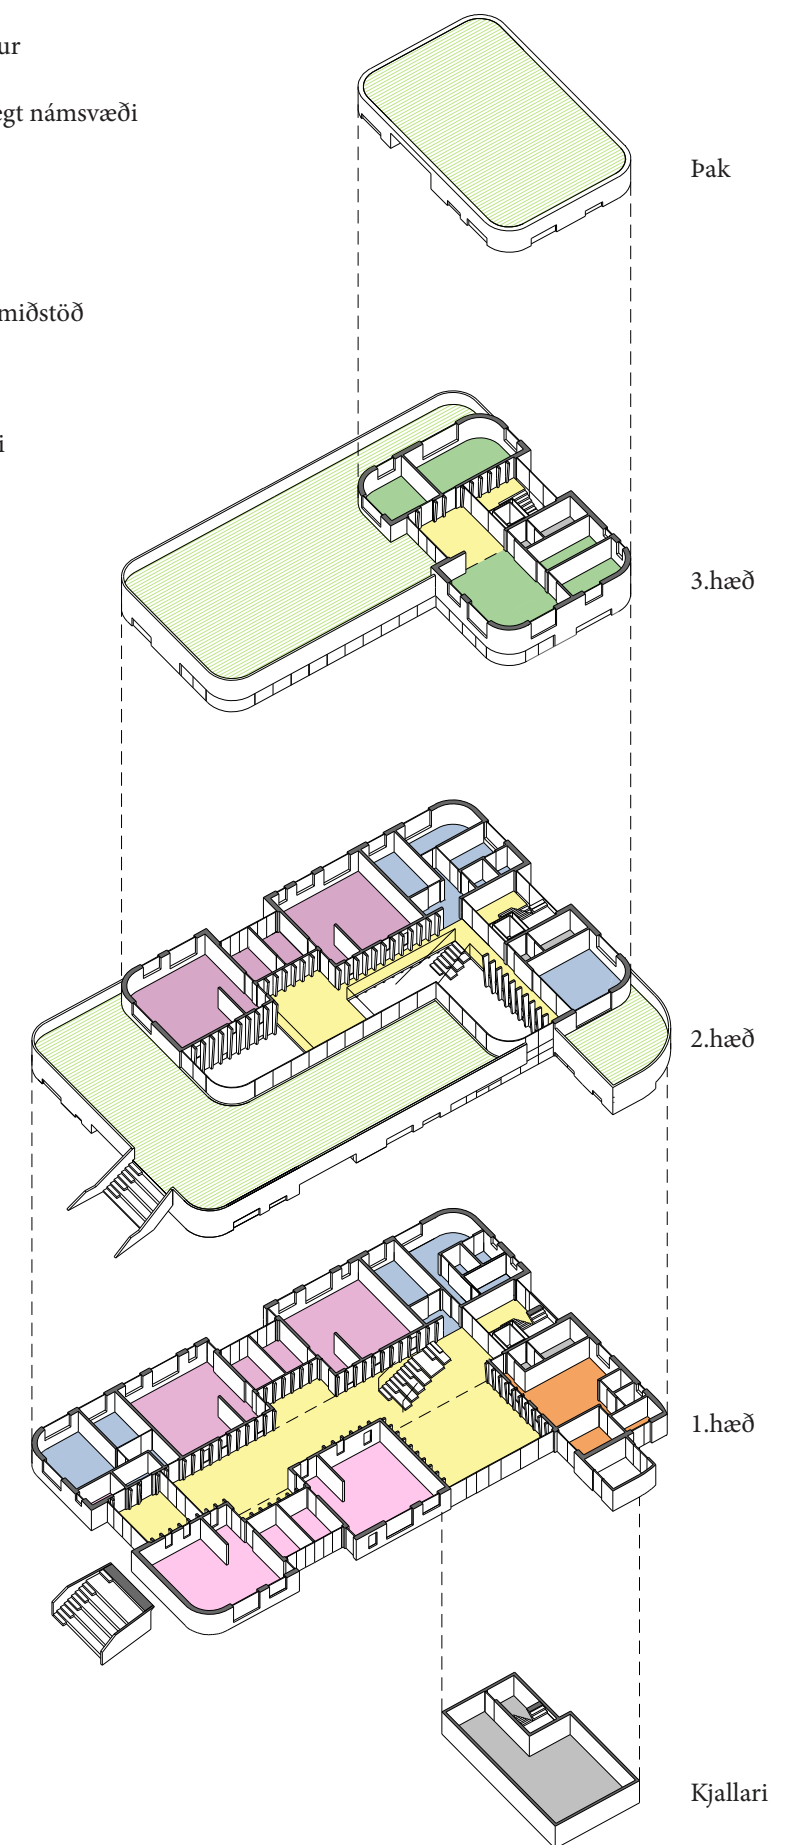

Kjallari









Snið A



Snið B











**basalt**