


Lóð er tölusett við Krókháls

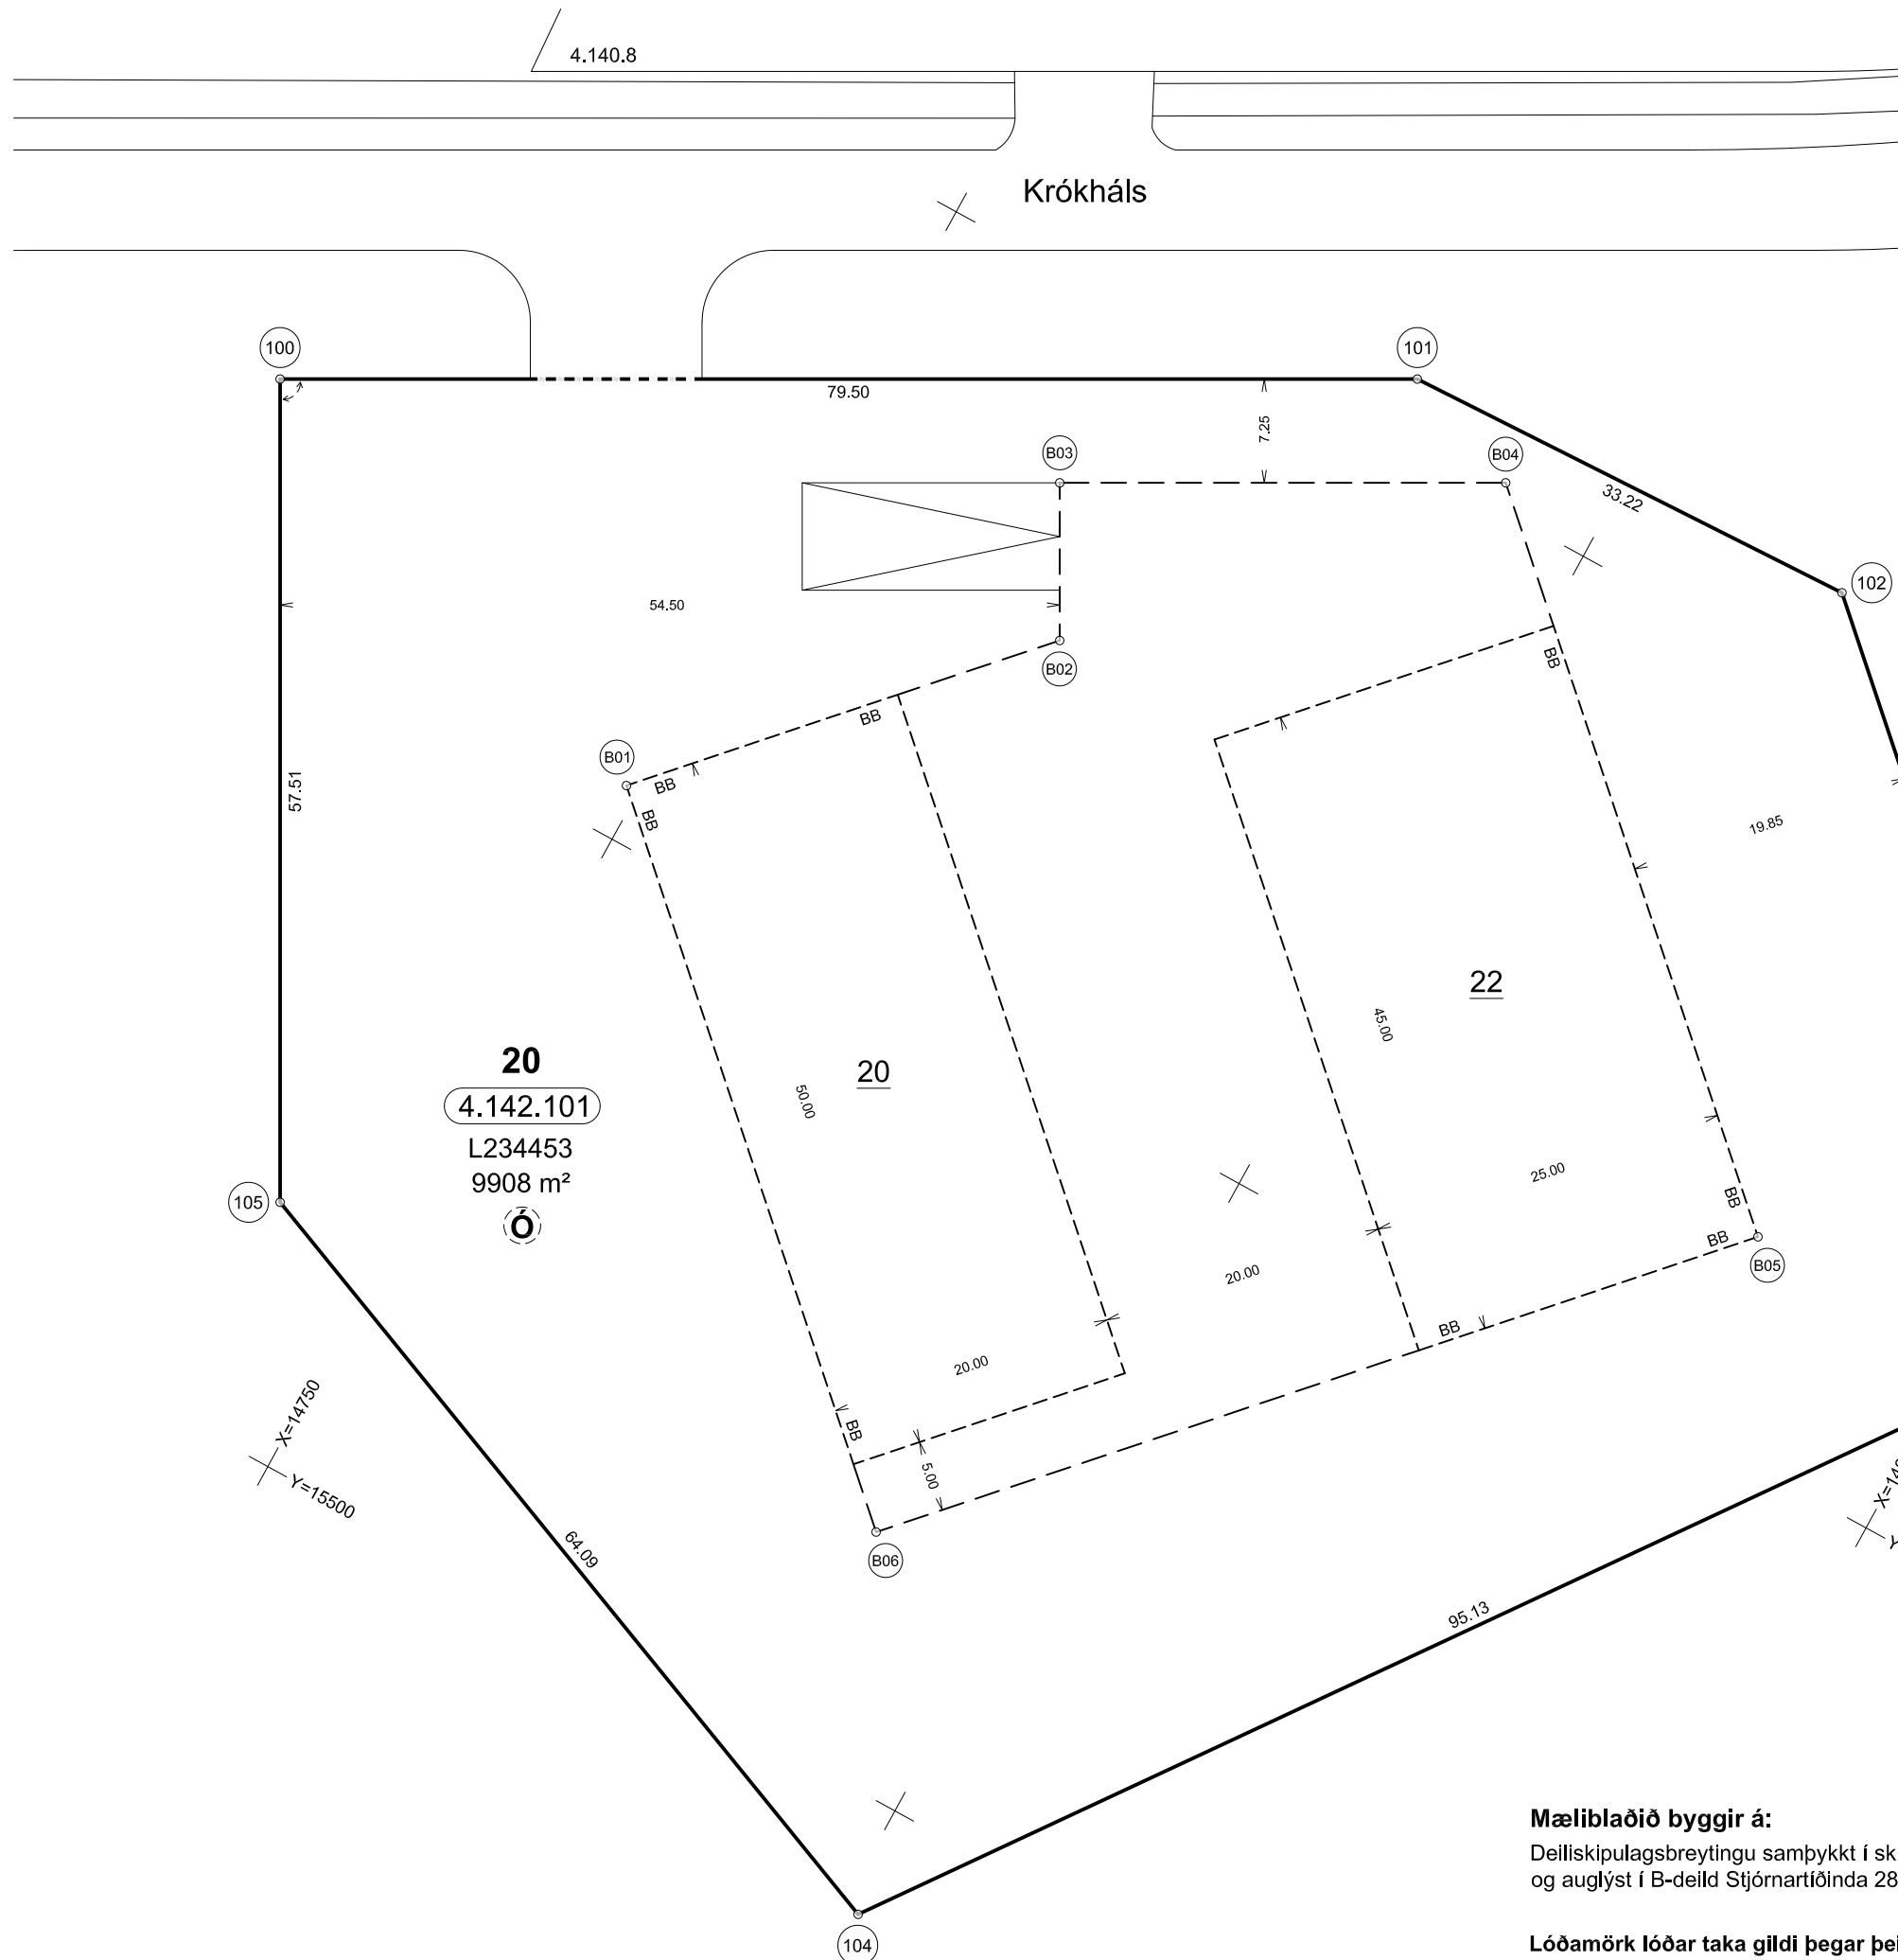

Skýringar

- Lóðamörk
- - - Innkeyrsla
- - - Byggingarreitur
- BB — Byggingarr. bílageymslu
- X Staðfang lóðar
- (x.xxx.xxx) Staðgreininúmer
- Lxxxxxx Landeignarnúmer
- x m² Stærð lóðar
- ⊙ Óþinglýst lóðamörk
- X Húsnúmer
- ↔ Hornréttar línur

Hnitaskrá

Hnitakerfi Reykjavíkur 1951

Nr.	X-hnit	Y-hnit
100	14785.8100	15567.0144
101	14716.1194	15605.2697
102	14682.9169	15606.4630
103	14642.5169	15569.1423
104	14698.7806	15492.4307
105	14758.1362	15516.6003
B01	14750.9215	15553.7707
B02	14729.2479	15577.2326
B03	14734.5460	15586.8843
B04	14707.2161	15601.8865
B05	14666.4152	15564.1956
B06	14710.5215	15516.4500

Fjöldi og staðsetning bílastæða og innkeyrslna skal vera í samræmi við gildandi deiliskipulag og samþykktir.

ATH: Kvöð er á lóðinni um blágrænar ofanvatnslausnir.

Mæliblaðið byggir á:

Deiliskipulagsbreytingu samþykkt í skipulags- og samgönguráði 27.04.2022, og auglýst í B-deild Stjórnartíðinda 28.06.2022.

Lóðamörk lóðar taka gildi þegar þeim hefur verið þinglýst. Það er á ábyrgð lóðarhafa að lóðamörkum sé þinglýst.



Reykjavíkurborg

Umhverfis- og skipulagssvið
Landupplýsingar: 27.07.2022