



Götumynd fyrir breytingu mkv.: 1:200




Götumynd eftir breytingu mkv.: 1:200



Fyrir breytingu




Eftir breytingu

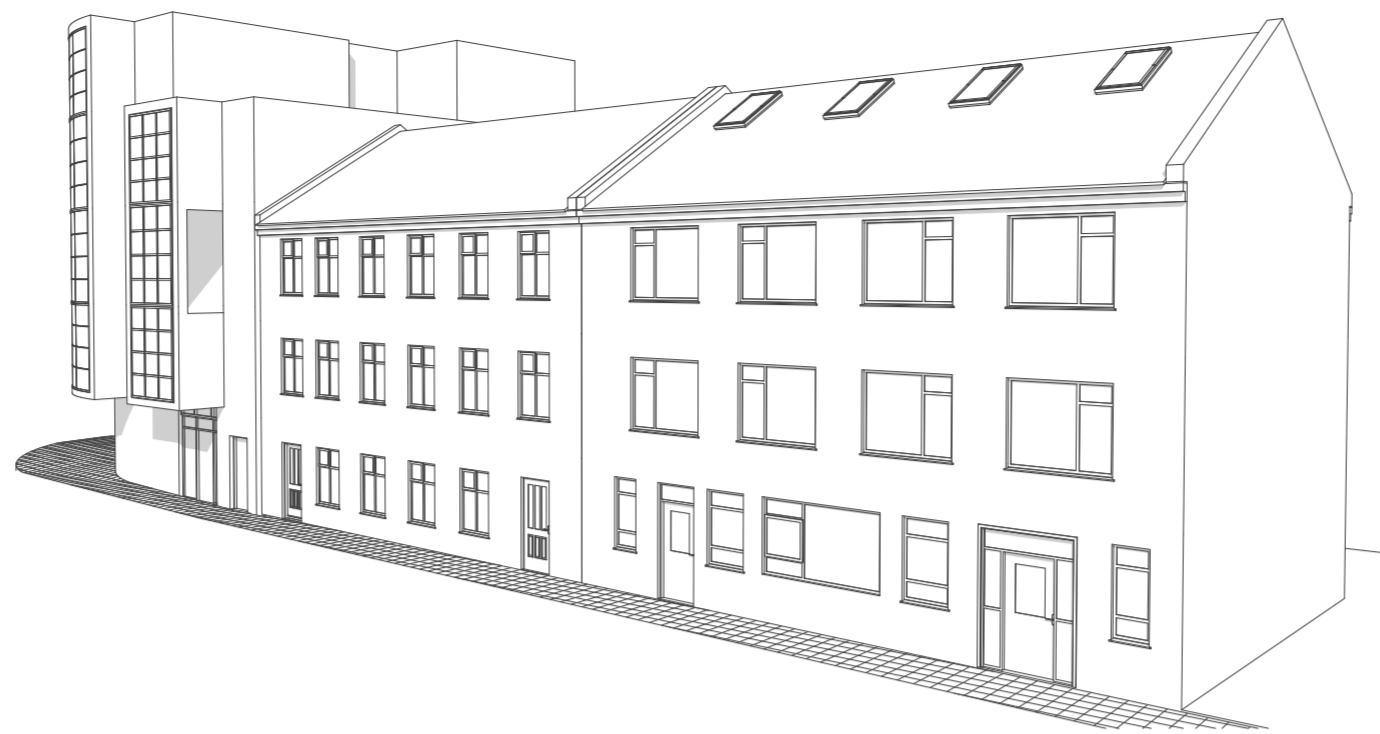

Fyrir breytingu



Eftir breytingu

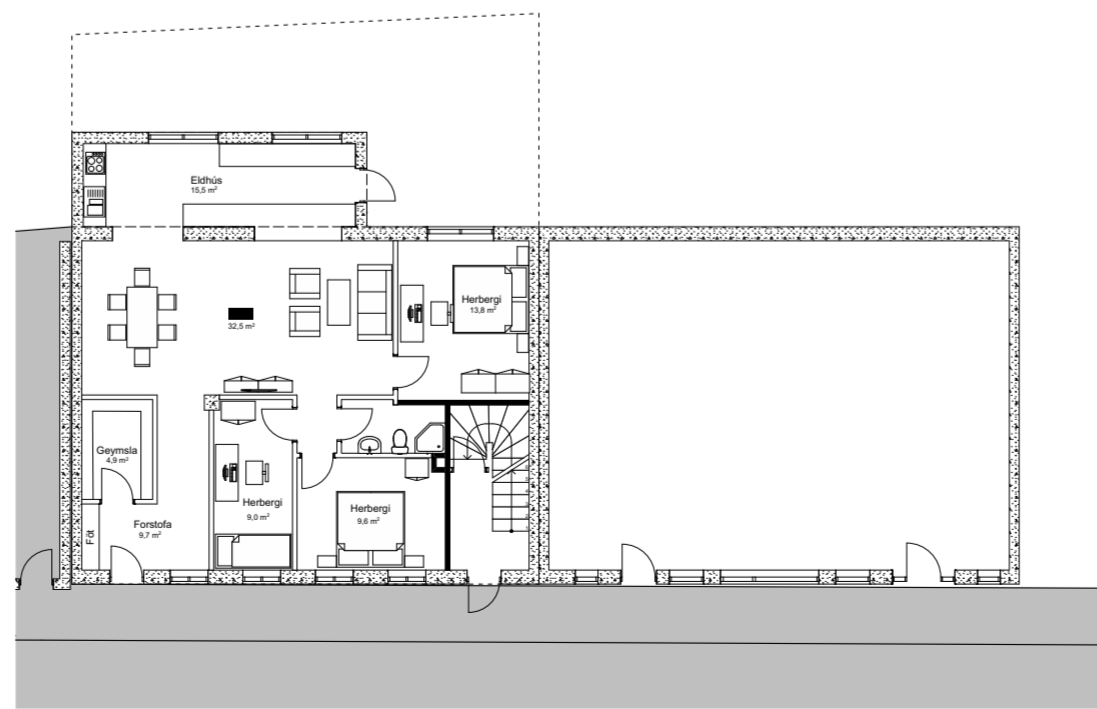

1. hæð

1:200


Lindargata 14

101 Reykjavík

Landnúmer: 101008
Staðgreinir: 01151503

Sótt er um að bæta hæð ofan á húsið skv. teikningum

Notkun:
Lindargata 14 er íbúðarhús og atvinnustarfsemi, teiknað af Pétri Ingimundarsyni árið 1924. Húsinu var breytt árið 1986 af Geirharði Þorsteinssyni, þegar neðsta hæðin var sameinuð húsinu nr. 12.
Þak er mænispak klætt bárujárn.
Sorptunnur eru á lóðinni.
Engin bílastæði eru á lóð
Lóð er 182,2 m²

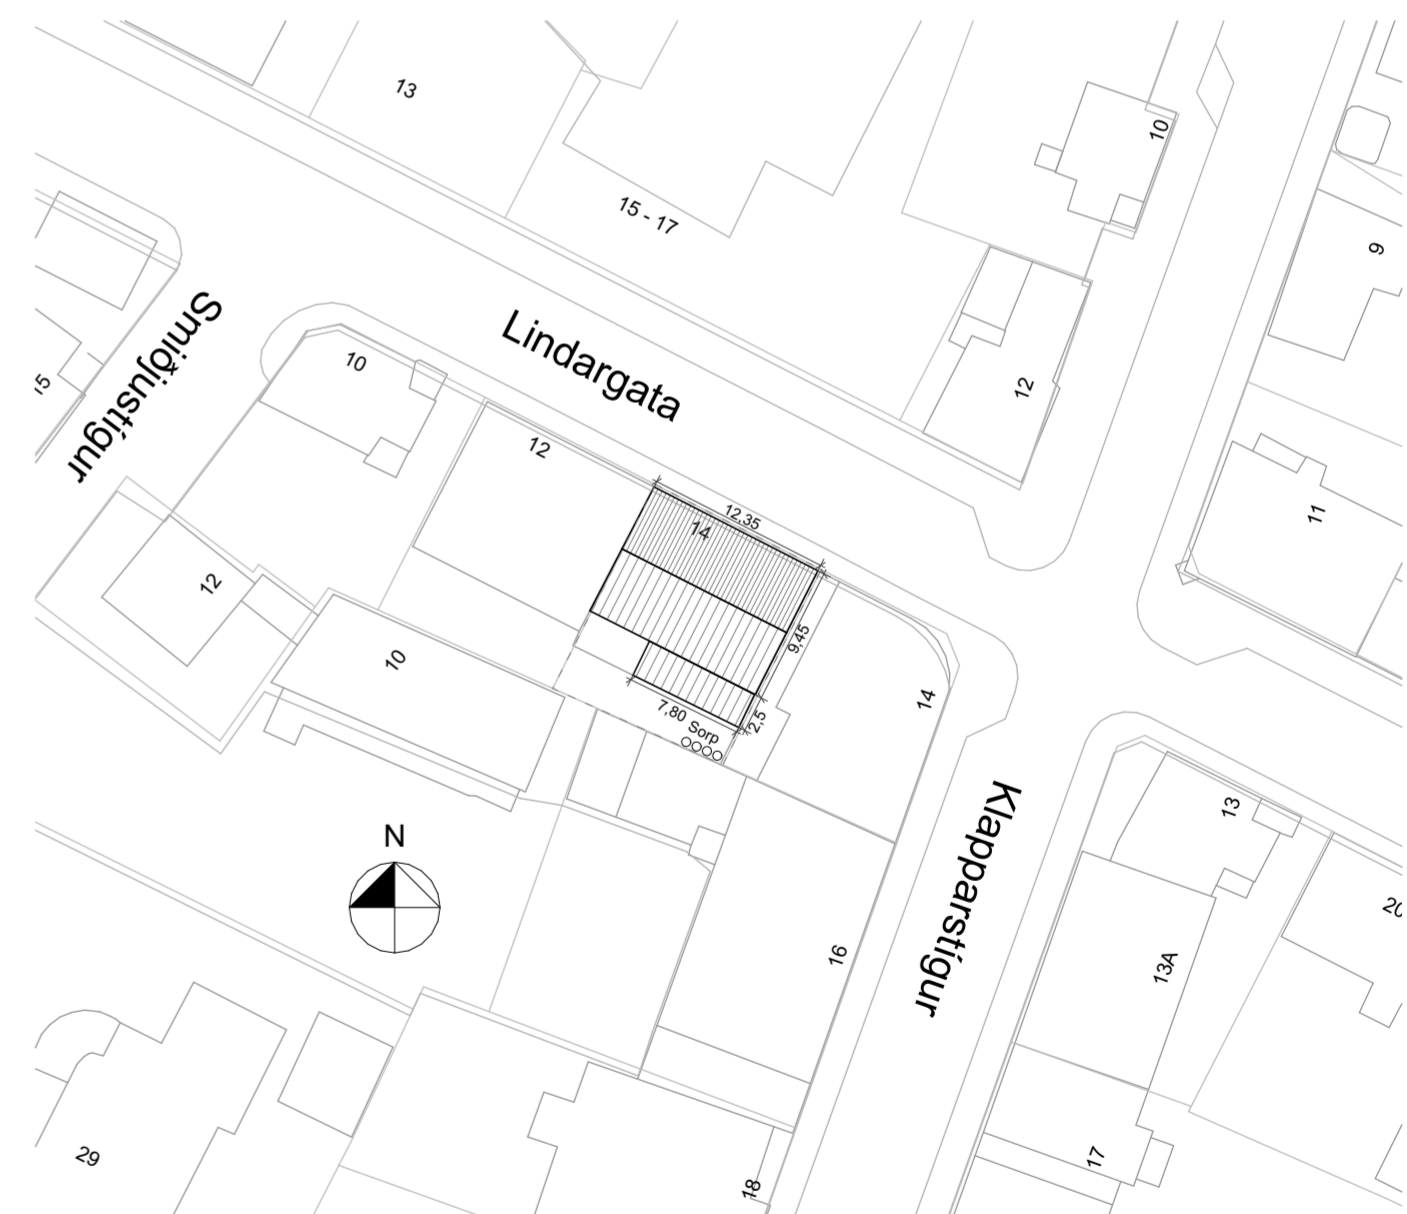

Unnið upp úr teikningu frá Helga Hafliðasyni, Arkitekt FAÍ, frá 3. maí 2000.

+ARKITEKTAR

Lindargata 14
Reykjavík

Afstöðumynd, grunnmynd útlit og snið

Haraldur Ingvarsson arkitekt 030956 3389
Páll Hjaltason arkitekt 070859 2119

dags. 13.02.2023

mkv.

teikn. ÞS/HI/ÁK

verknr. 1308

A.1