




fjölbreytni í litlu hólmana
5 stk í allt, byggja upp nýv. hólma og bæta 4 við
Nýv. hólmi er 16 m², og varla það
misstórir, 30-50 m²
Grjótkantar utan um hvern hólma, breytileg hæð
bréytilegir fláar
"uppstig" á völdum stöðum
grjótagr., möl
timburstigi á öðrum stöðum
misháir
- 30-60 cm yfir vatnsyfirborð
jarðvegur á valda staði og gróðursettur viðir
annars grasþökur með 10 cm ræktunarlag og grús undir
jarðvegssdúkur?

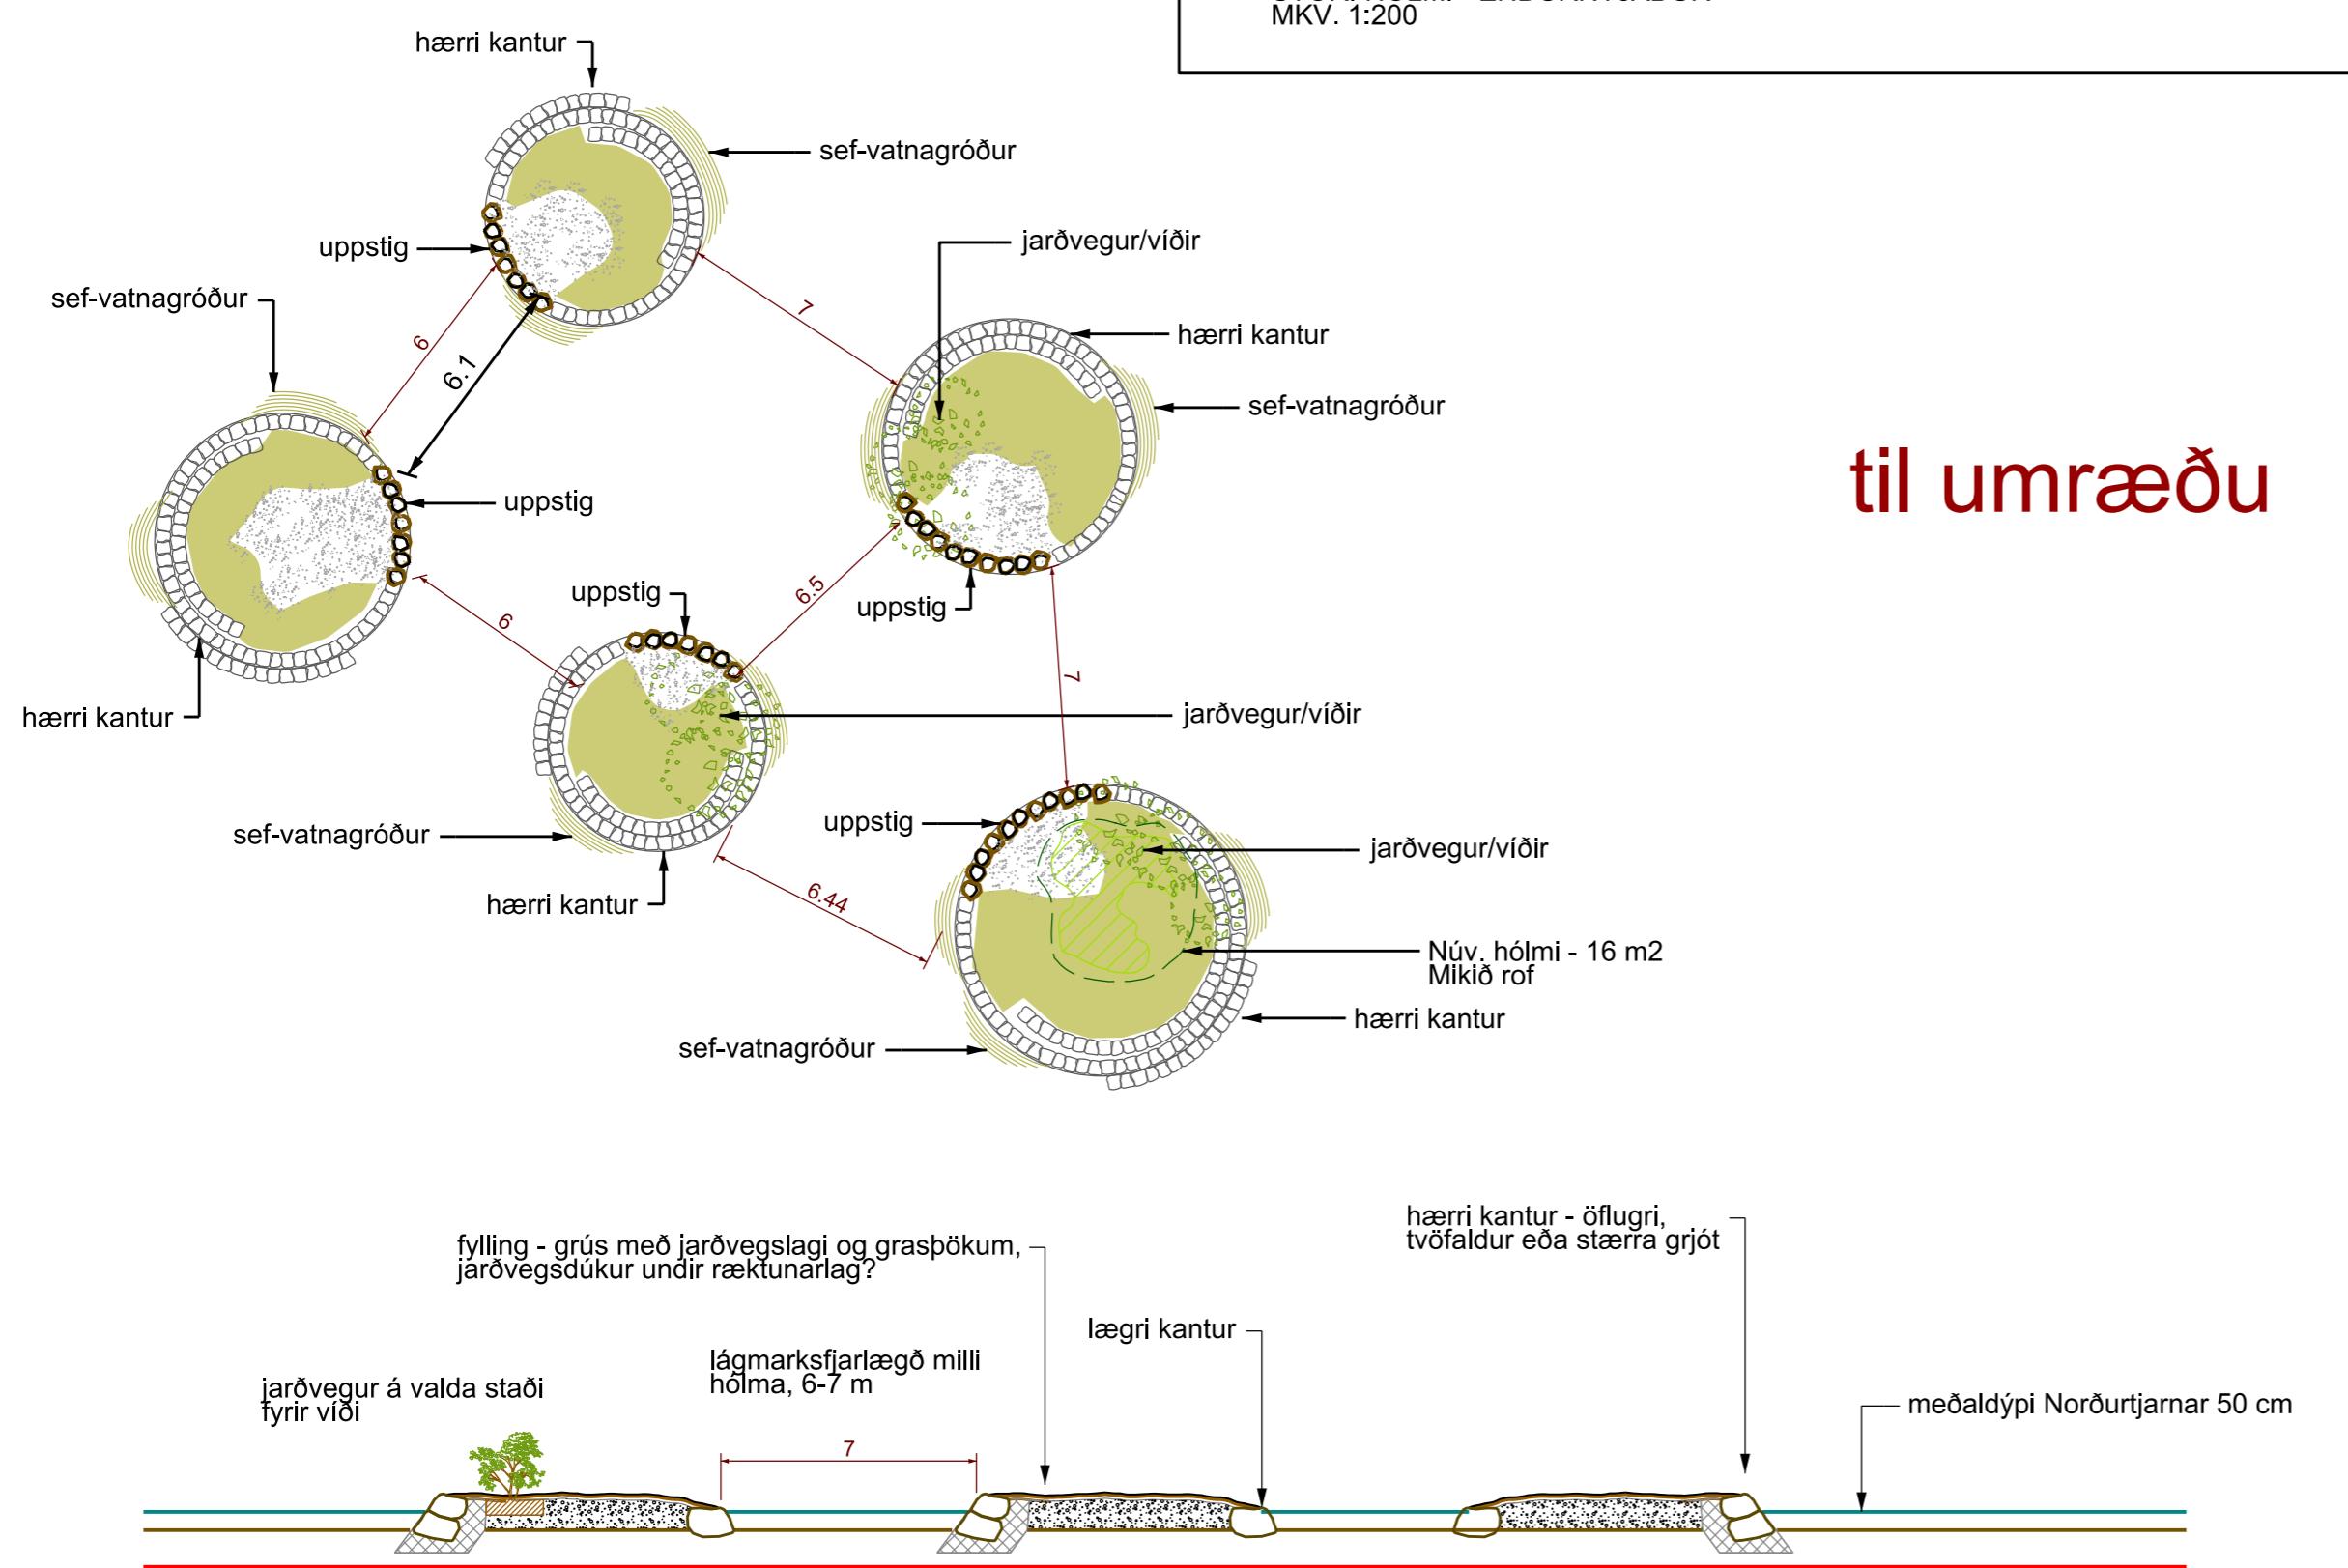

SNIÐ - LITLIR HÓLMAR, UPPBYGGING MKV. 1:200

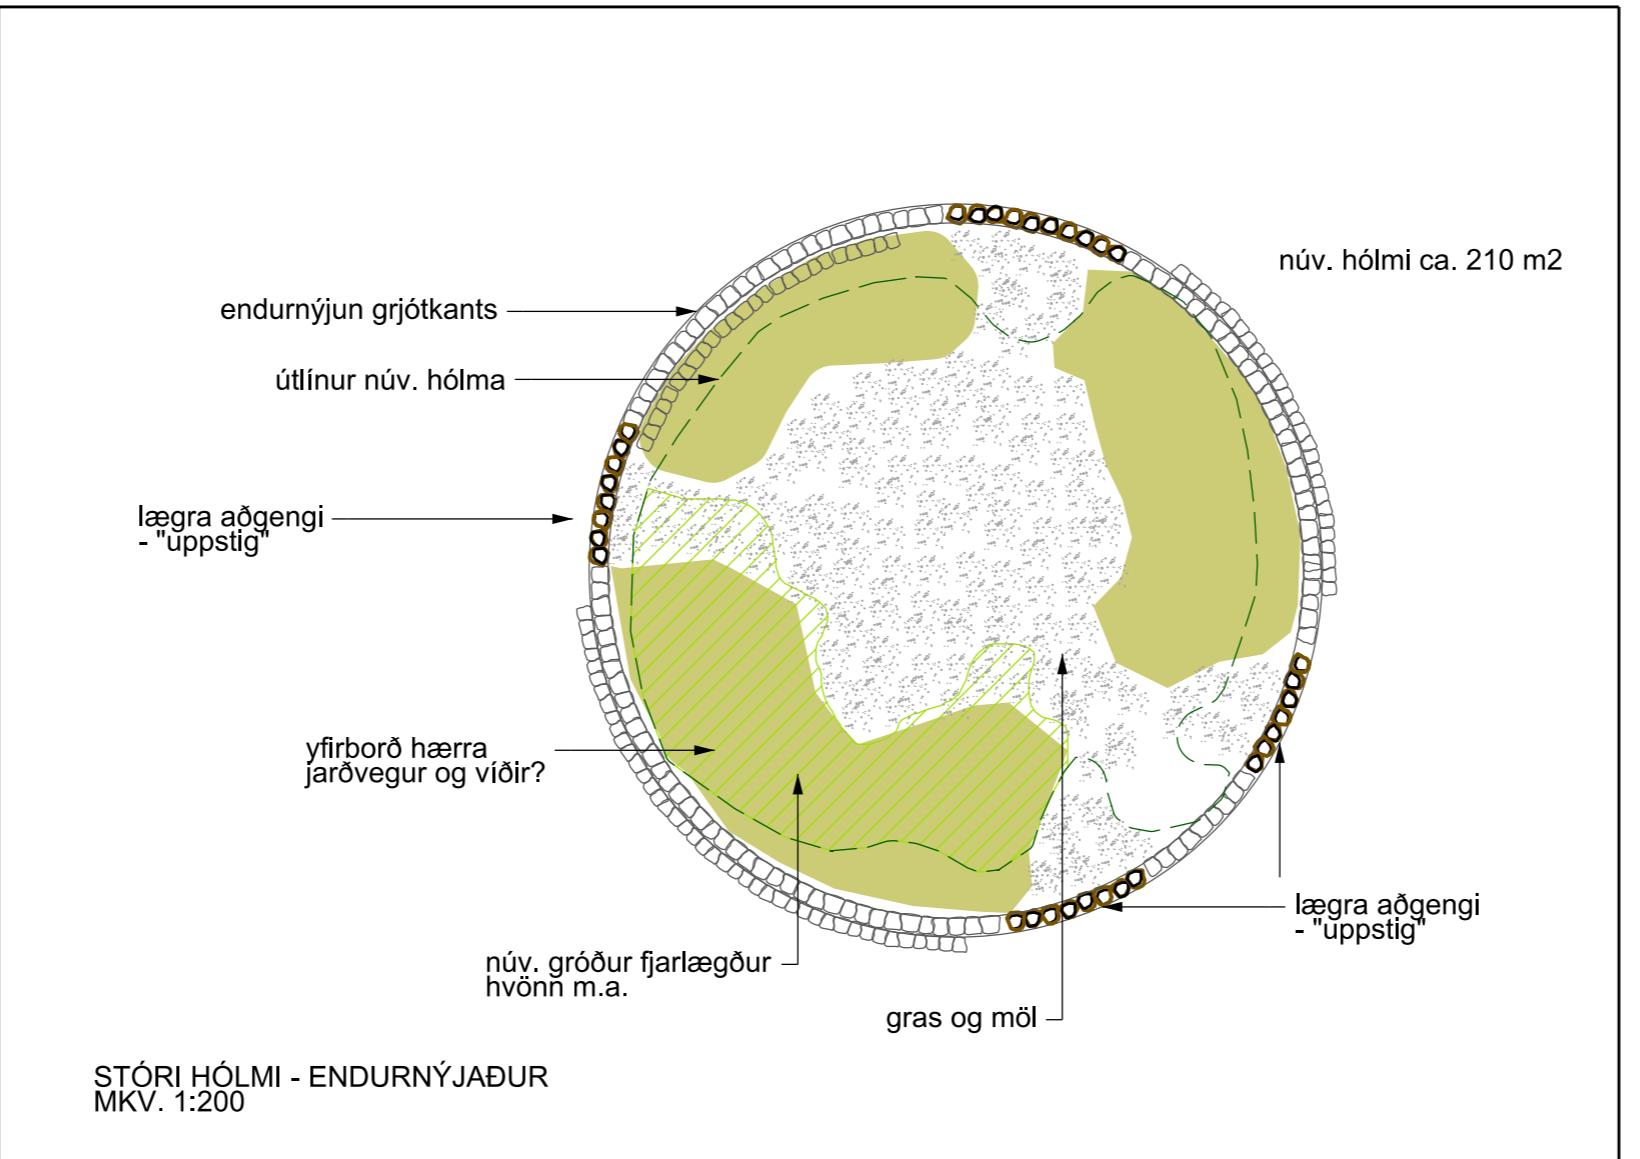

til umræðu

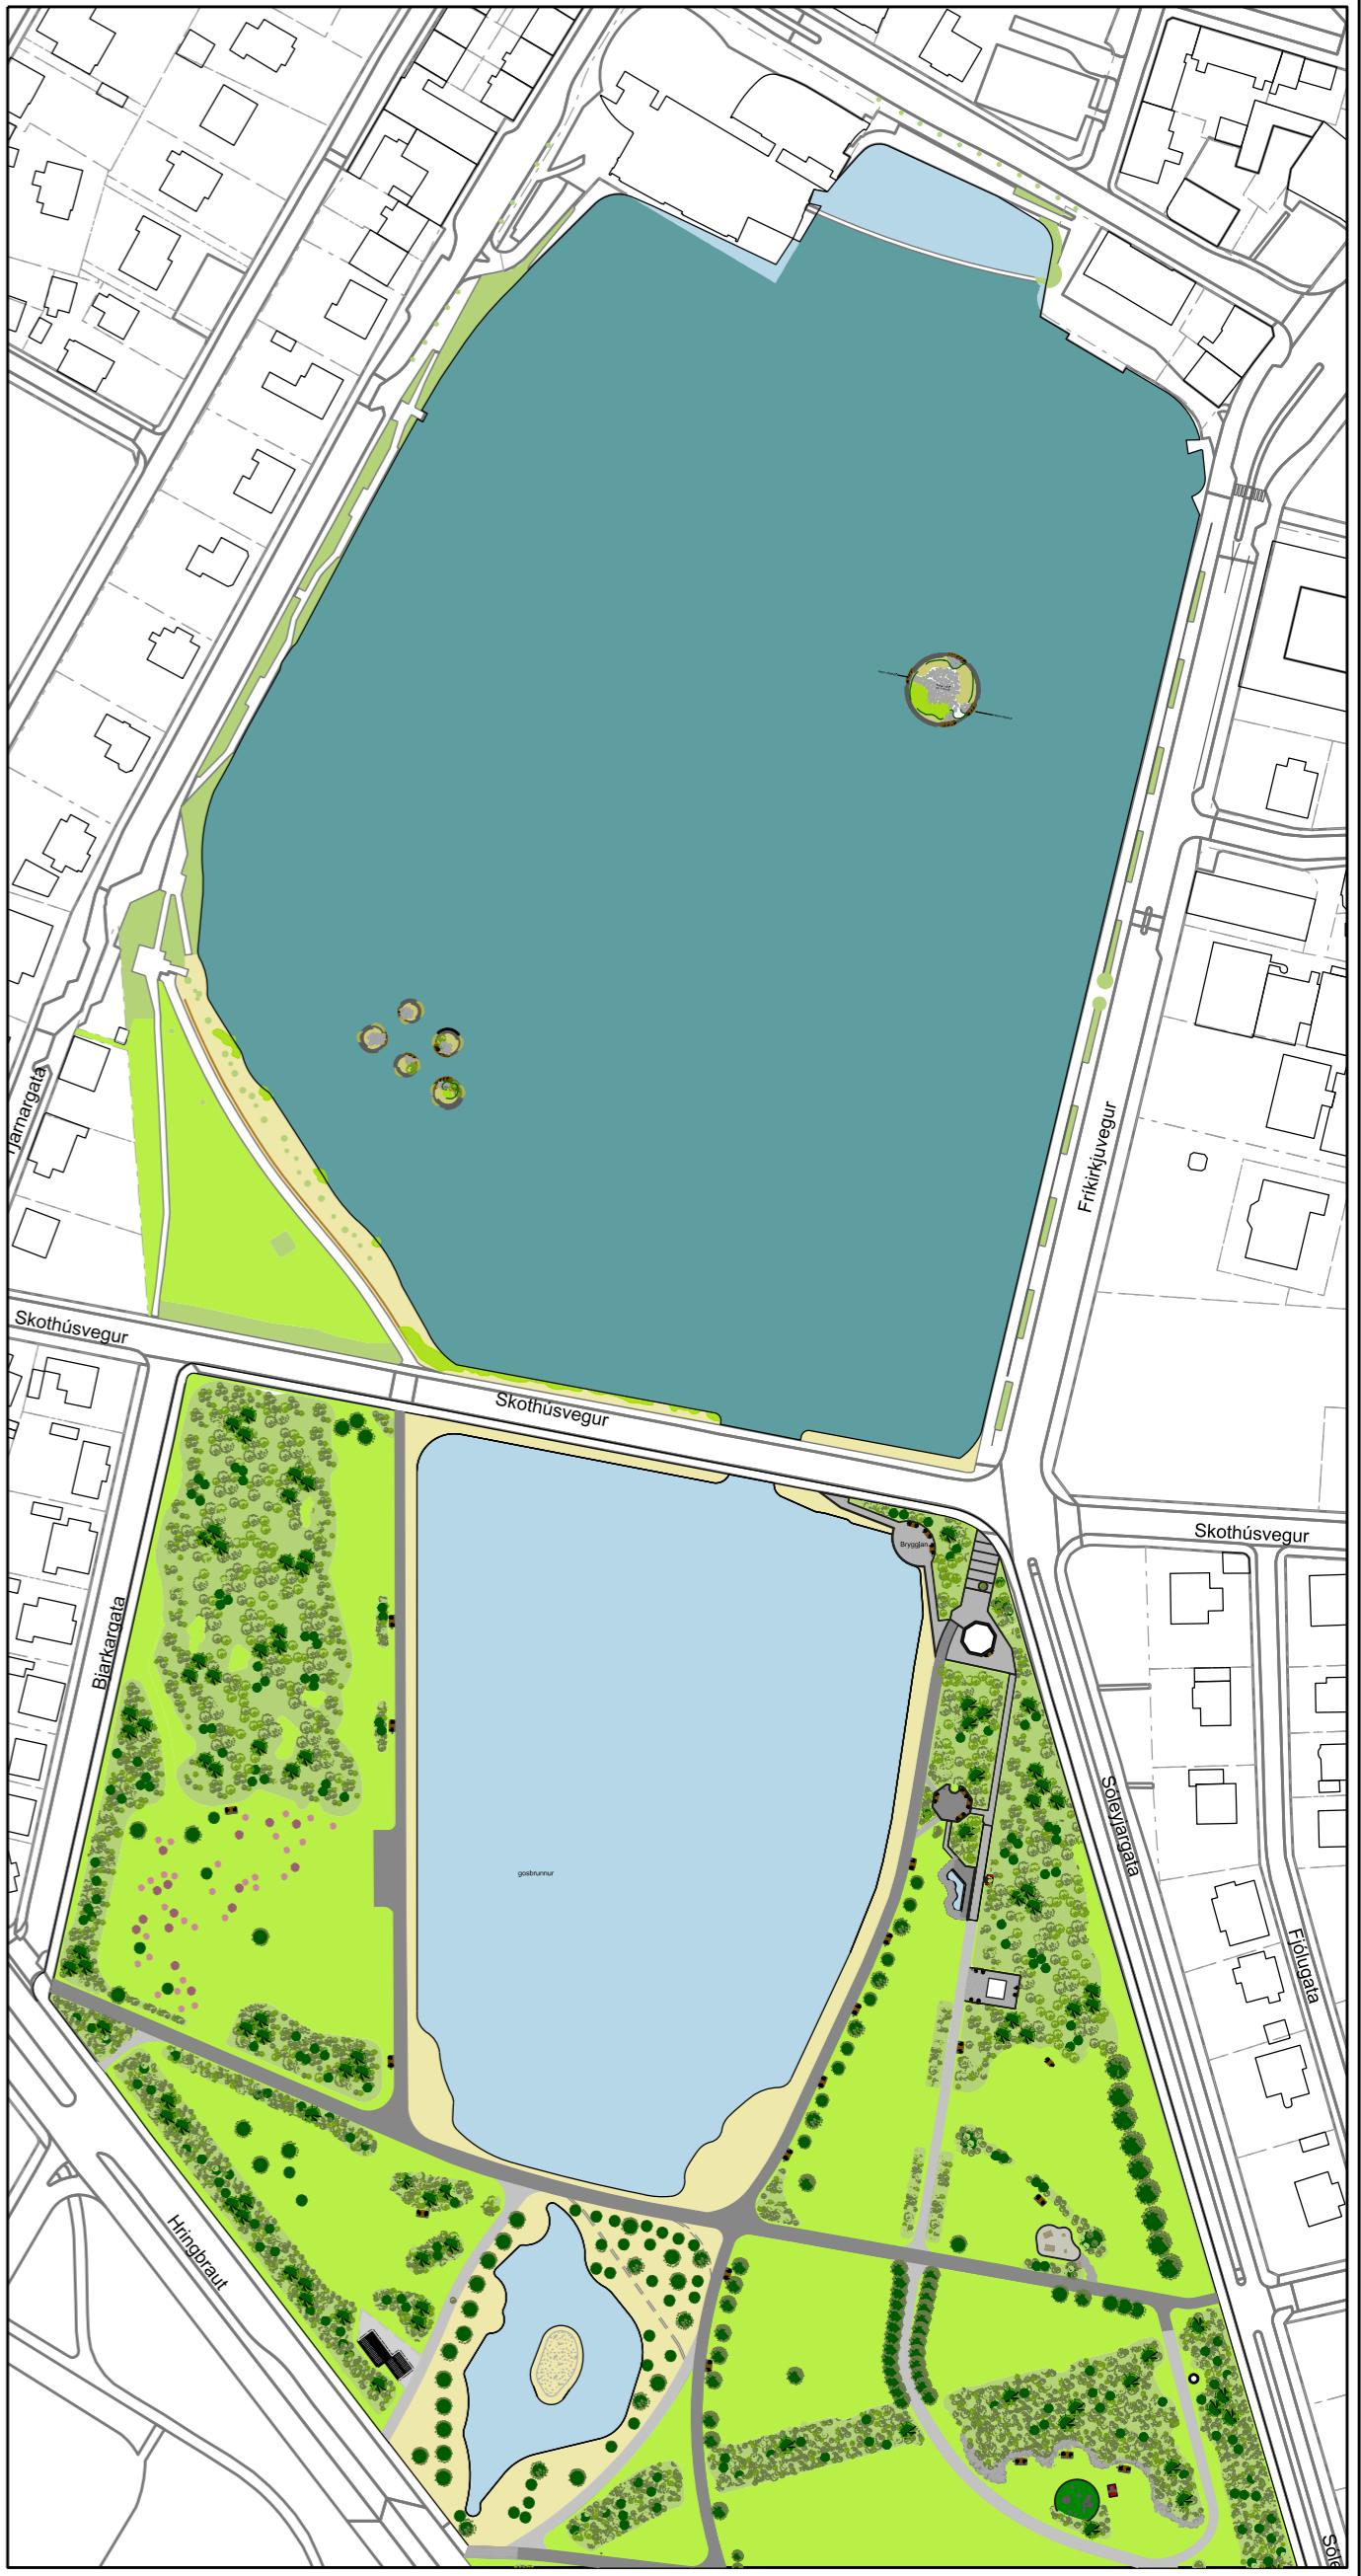

	LANDMOTUN - LANDSLAGSARKITEKTAR Hamraborg 12, 200 Kópavogur, SÍMI: 575 5300 landmotun@landmotun.is www.landmotun.is		REYKJAVÍKURBORG UMHVERFIS- OG SKIPULAGSSVIÐ BORGARTUNI 12-14, 105 REYKJAVÍK, SÍMI: 411 1111
ÚTG.	DAGS.	SKÝRINGAR	HANNAD TEIKN. YFIRF.
X	X	X	XX XX XX
Í VINNSLU			
MÆLIKVARDI	1: 2000/	BLADSTÆRD	A2
VERKNUMER	0000-HO2301	TEIKNINGANUMER	G01
		UTGÁFA	X