

Summary table for Sjafringartafla: Sjafnargata 10, including land registration number, project name, and area details.

Main table with columns for room types (D0-D15), floor area (m²), and other specifications. Includes rows for Matshluti, Kjallari, and various room types like 1. Hæð and 2. Hæð.




Athugasemdir: Við gerð skráningartöflu var eldri taffa frá 1997, unnin af Lárusi Ársælssyni höfð til hljóðnar. Allnokkrar leiðréttingar voru gerðar í samræmi við villuprófanir á töflu.

Sameignir sumra: Table showing ownership percentages for different room types (0101, 0201) and a summary table for floor areas.

Table with columns for Botnplata, Hjúpflötir, and other area-related metrics.

Table with columns for Yfirlit, D5, D6, D7, D8, D9, D11, D12, D13, and D15, providing a detailed overview of the building's footprint and area.

• Öll mál skal sannreyna áður en framkvæmdir hefjast. • Mælið ekki af teikningum. • Misræmi á milli málssetninga á teikningum & mælinga á staðnum skal bera undir arkitekt.

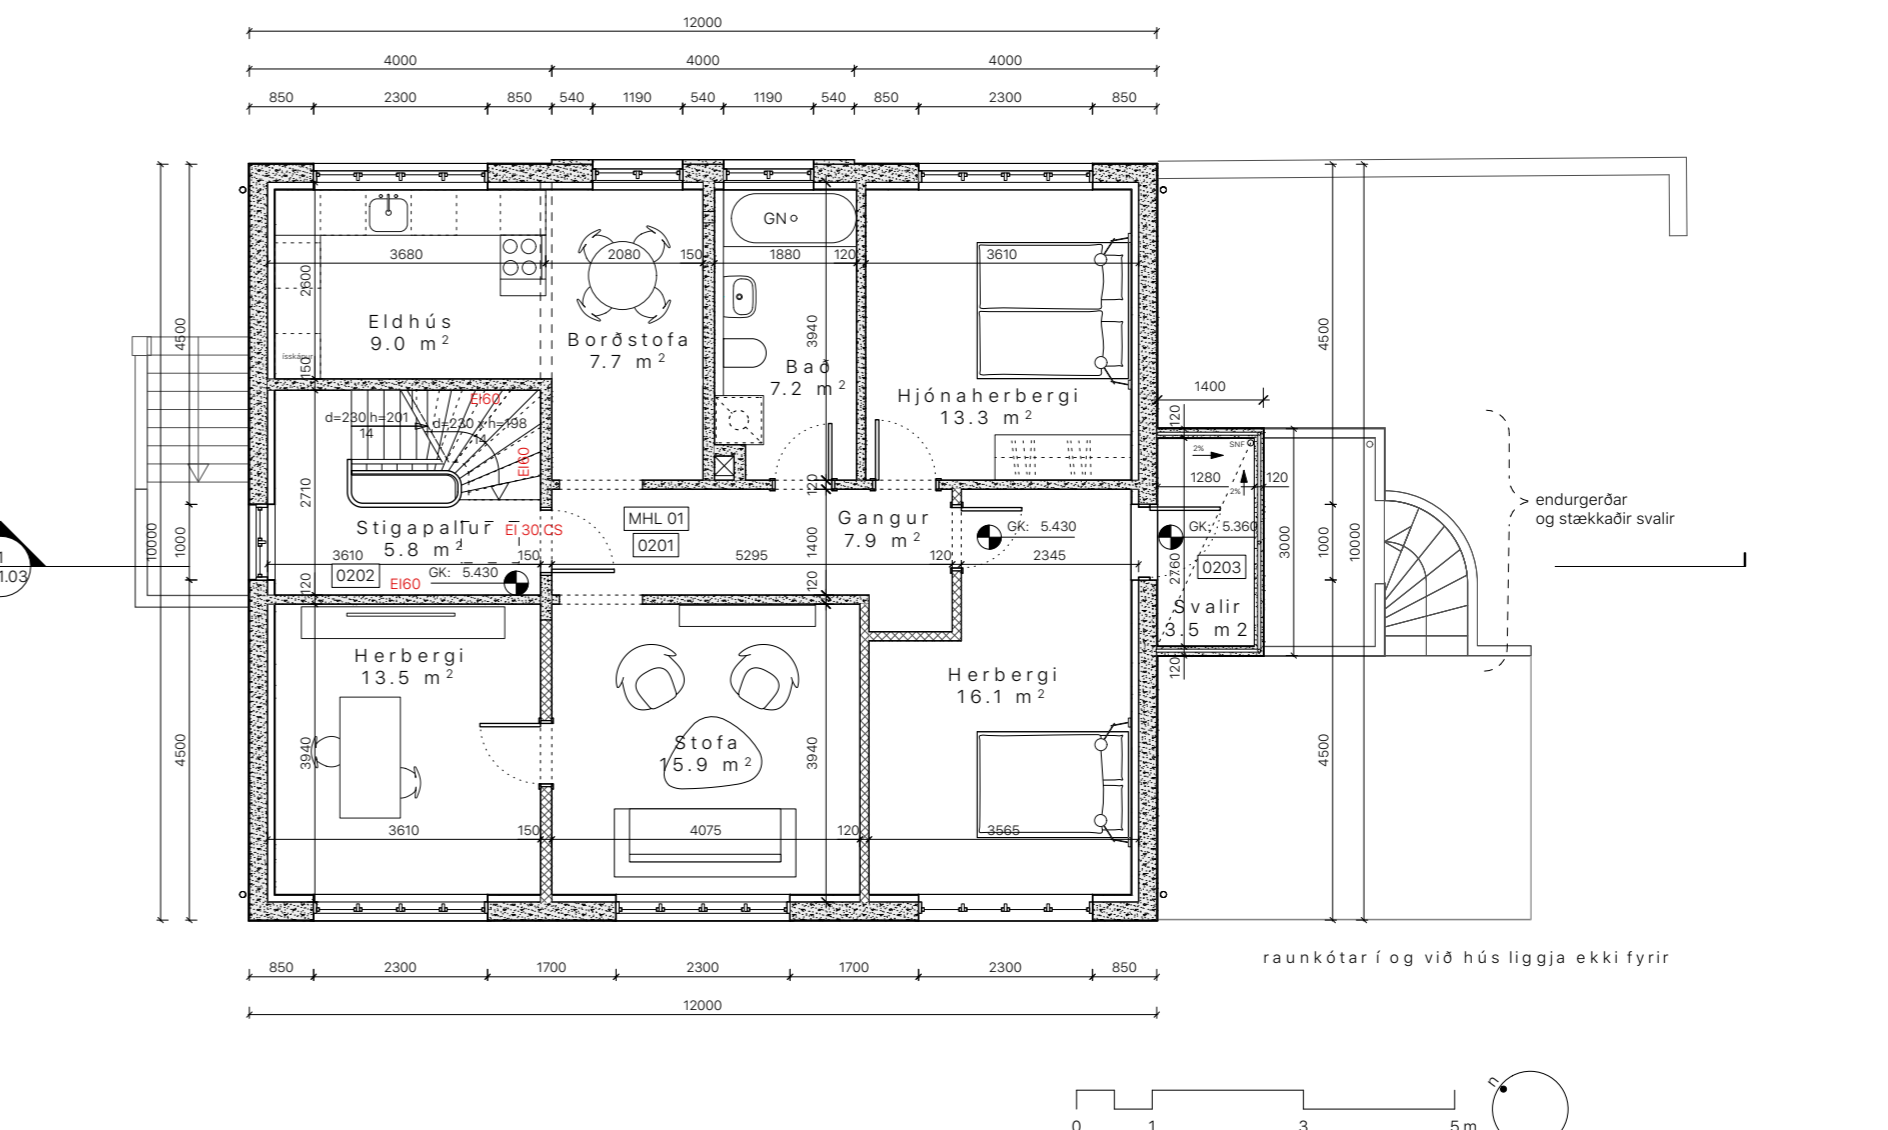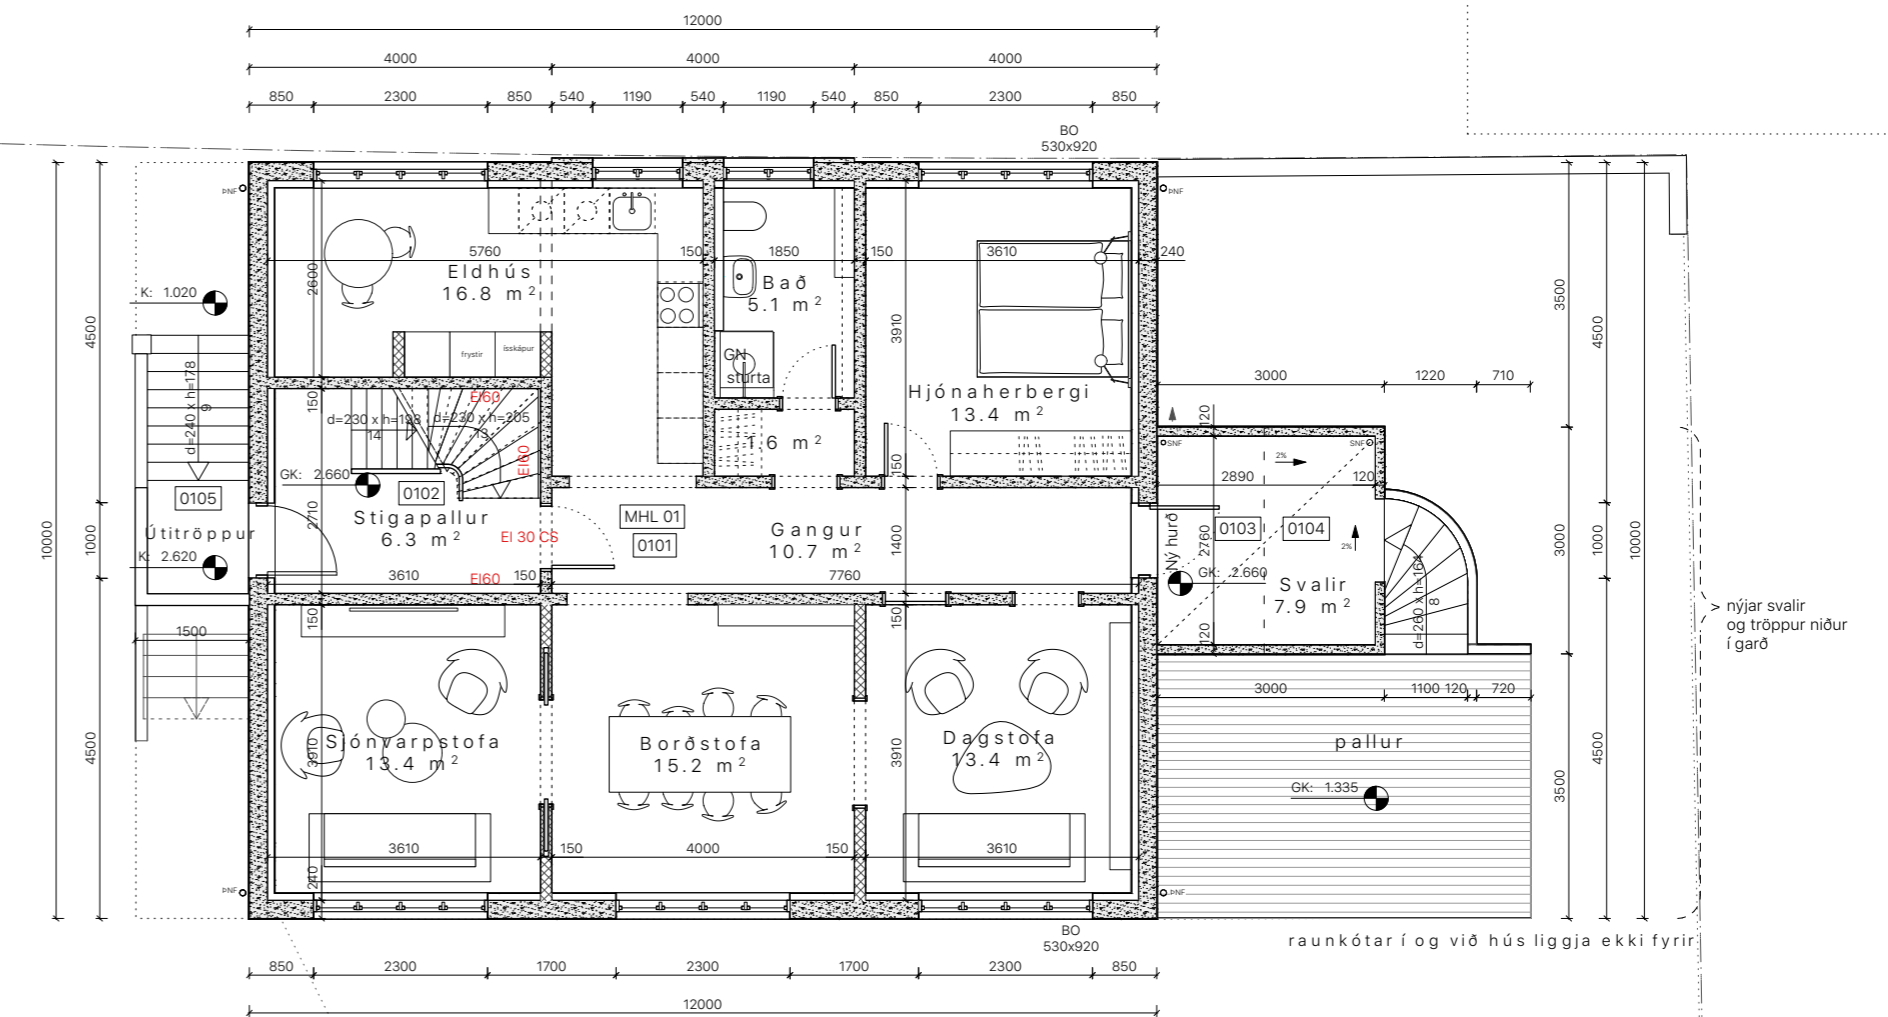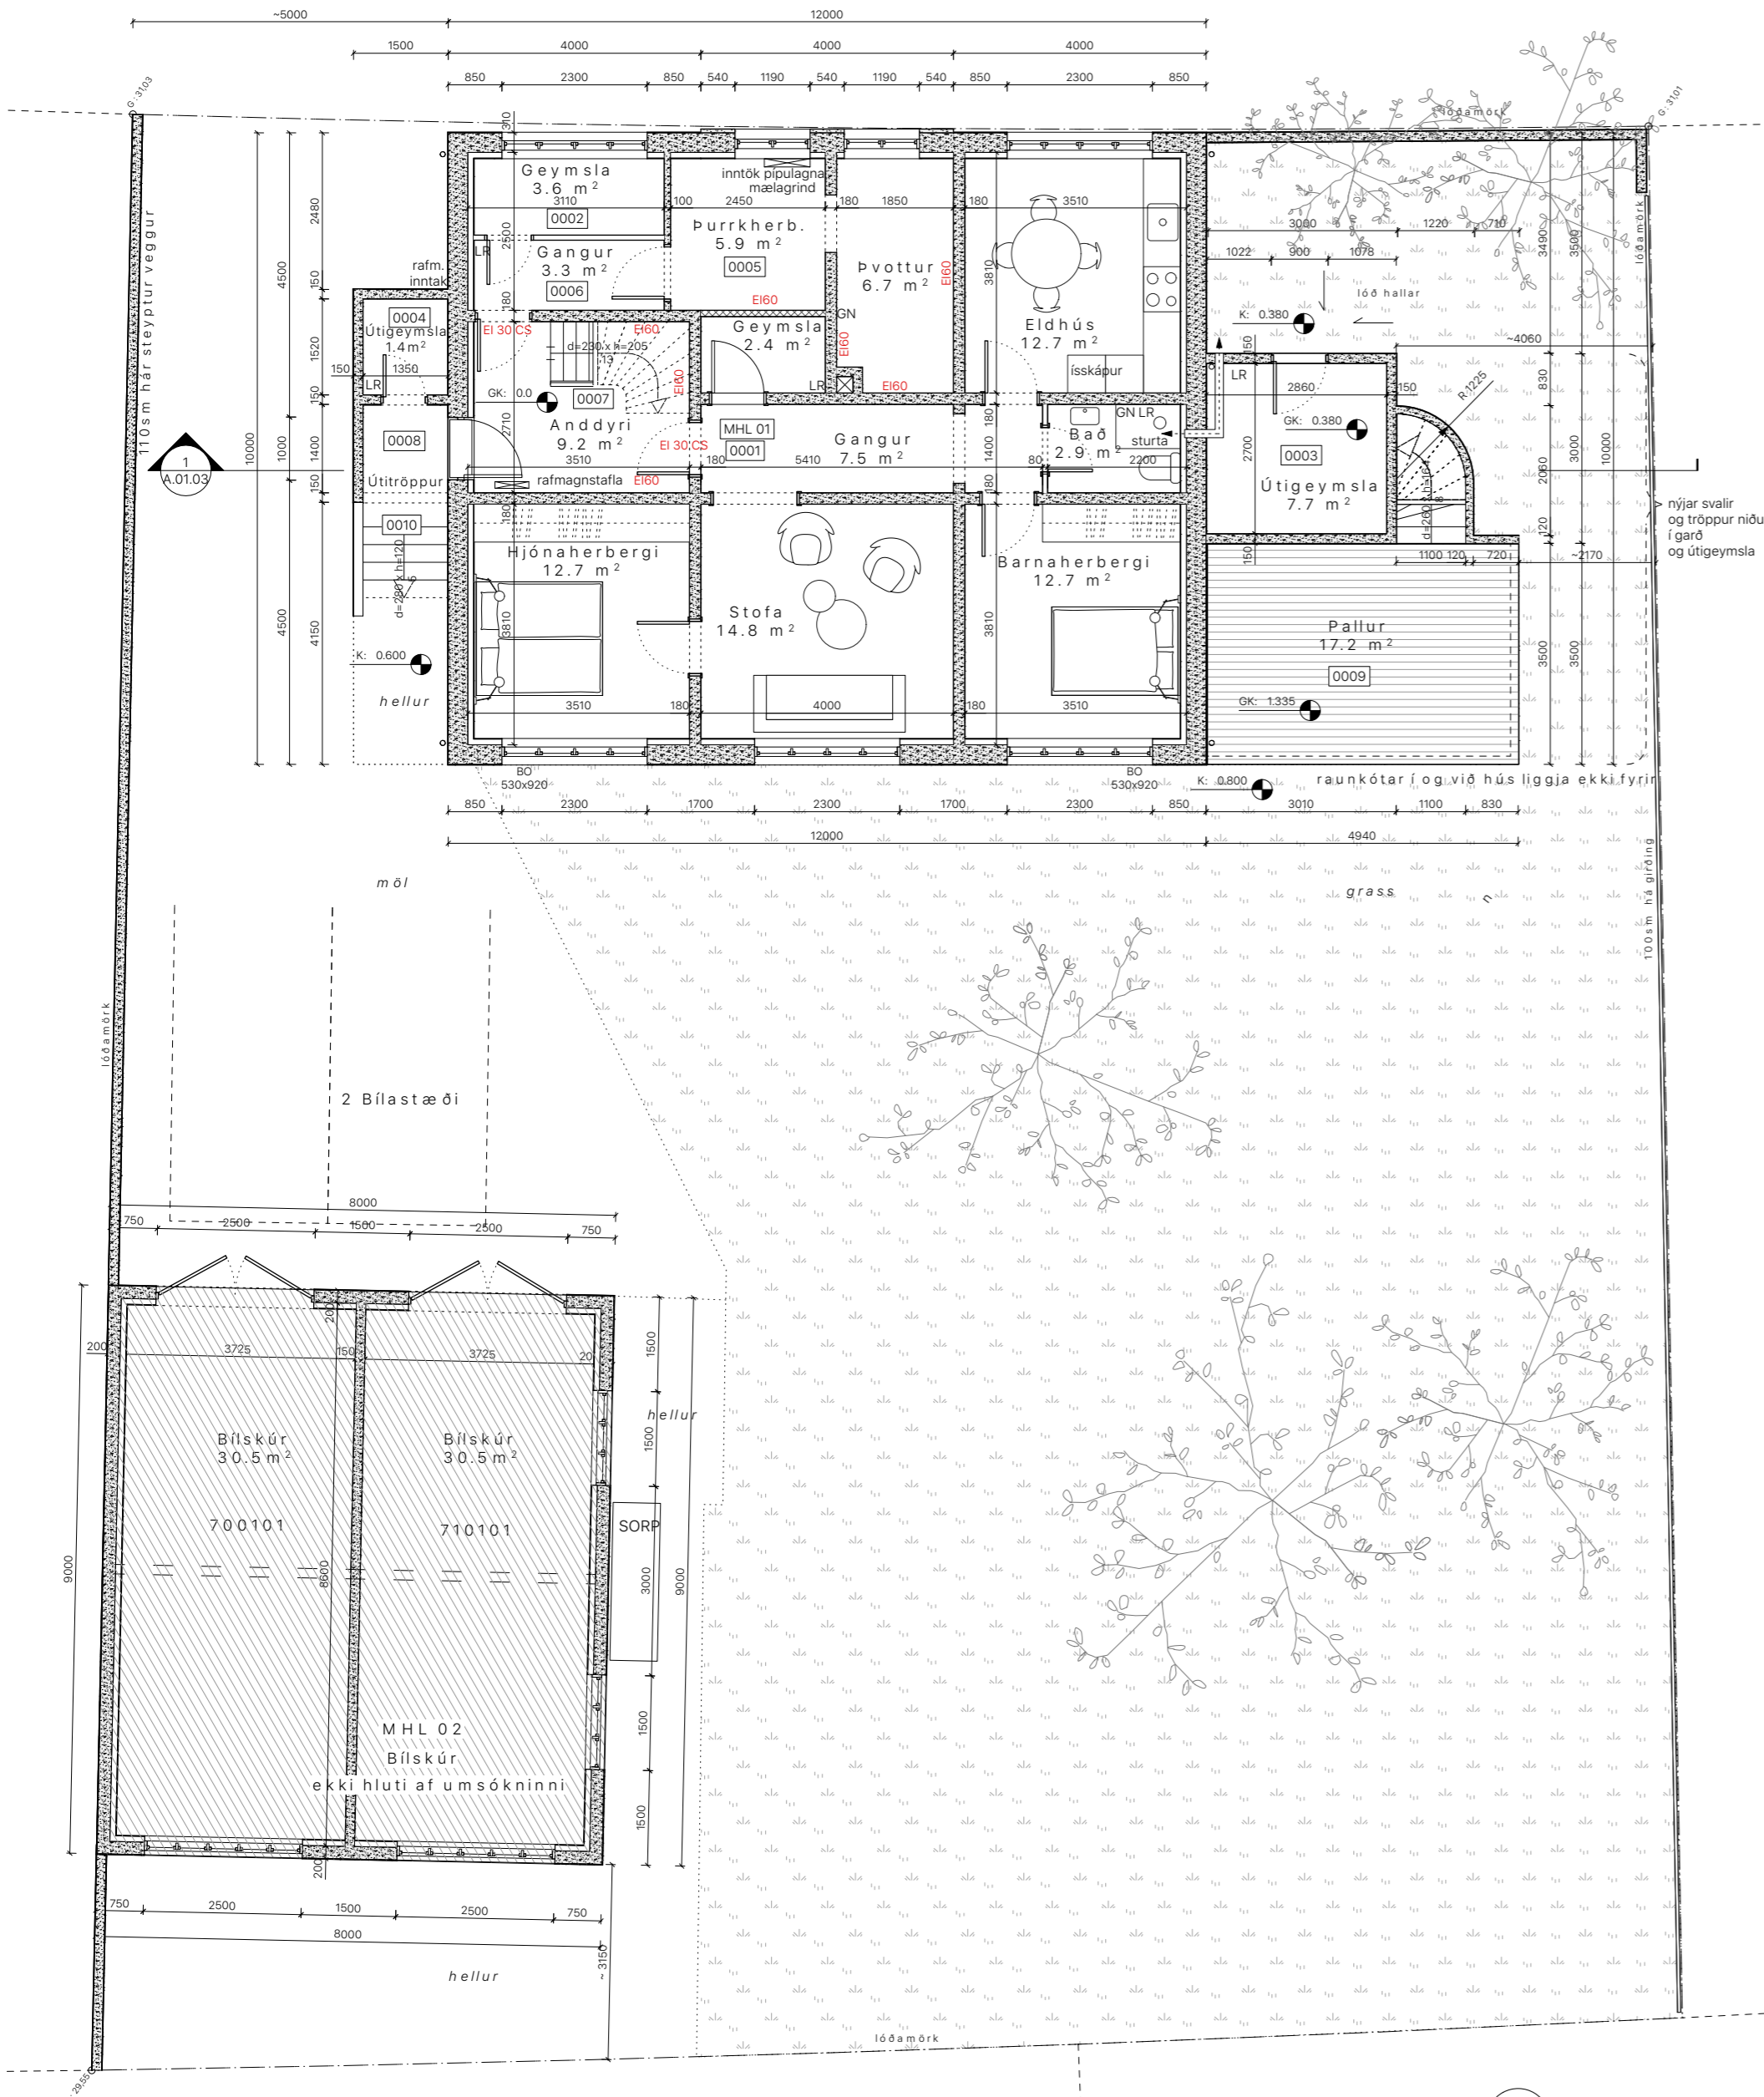

• Öll mál skal samþreya áður en framkvæmdir hefjast
 • Mæli ekki af teikningum
 • Misræmi á milli málsetninga & teikningum & mælinga á staðnum skal bera undir arkitekt.
 • Misræmi í teikningum skal tilkynna til arkitekta.
 • Teikningu þessa má ekki endurnýta með neinum hætti án skriflegs leyfis höfundna.

br. höf. dags. lýsing & breytingu

Anna Leoniak
arkitekt FAI
kt. : 030680-2869
anna@marimo.is


Bjarni Kristinsson
arkitekt FAI
kt. : 300583-3939
bjarni@marimo.is

marimo
ARKITEKTAR • LEONIAK + KRISTINSSON EHF
SKEIFUNNI 19 3H • IOB REYKJAVÍK
WWW.MARIMO.IS


Sjafnargata 10
101 Reykjavík

verkefni heimilisfang eðli verks tegund uppdráttur útgáfu dagur teikn. yfirf. Sjafnargata 101 Reykjavík Nýjar svallir, geymsla & pall Adaluppdrættir 4.5.2023 AL/HG AL/BK


Teikning sýnir mkv á A2 verknúmer teikning breyting Grunnmyndir 1:100 2210038 A.01.02

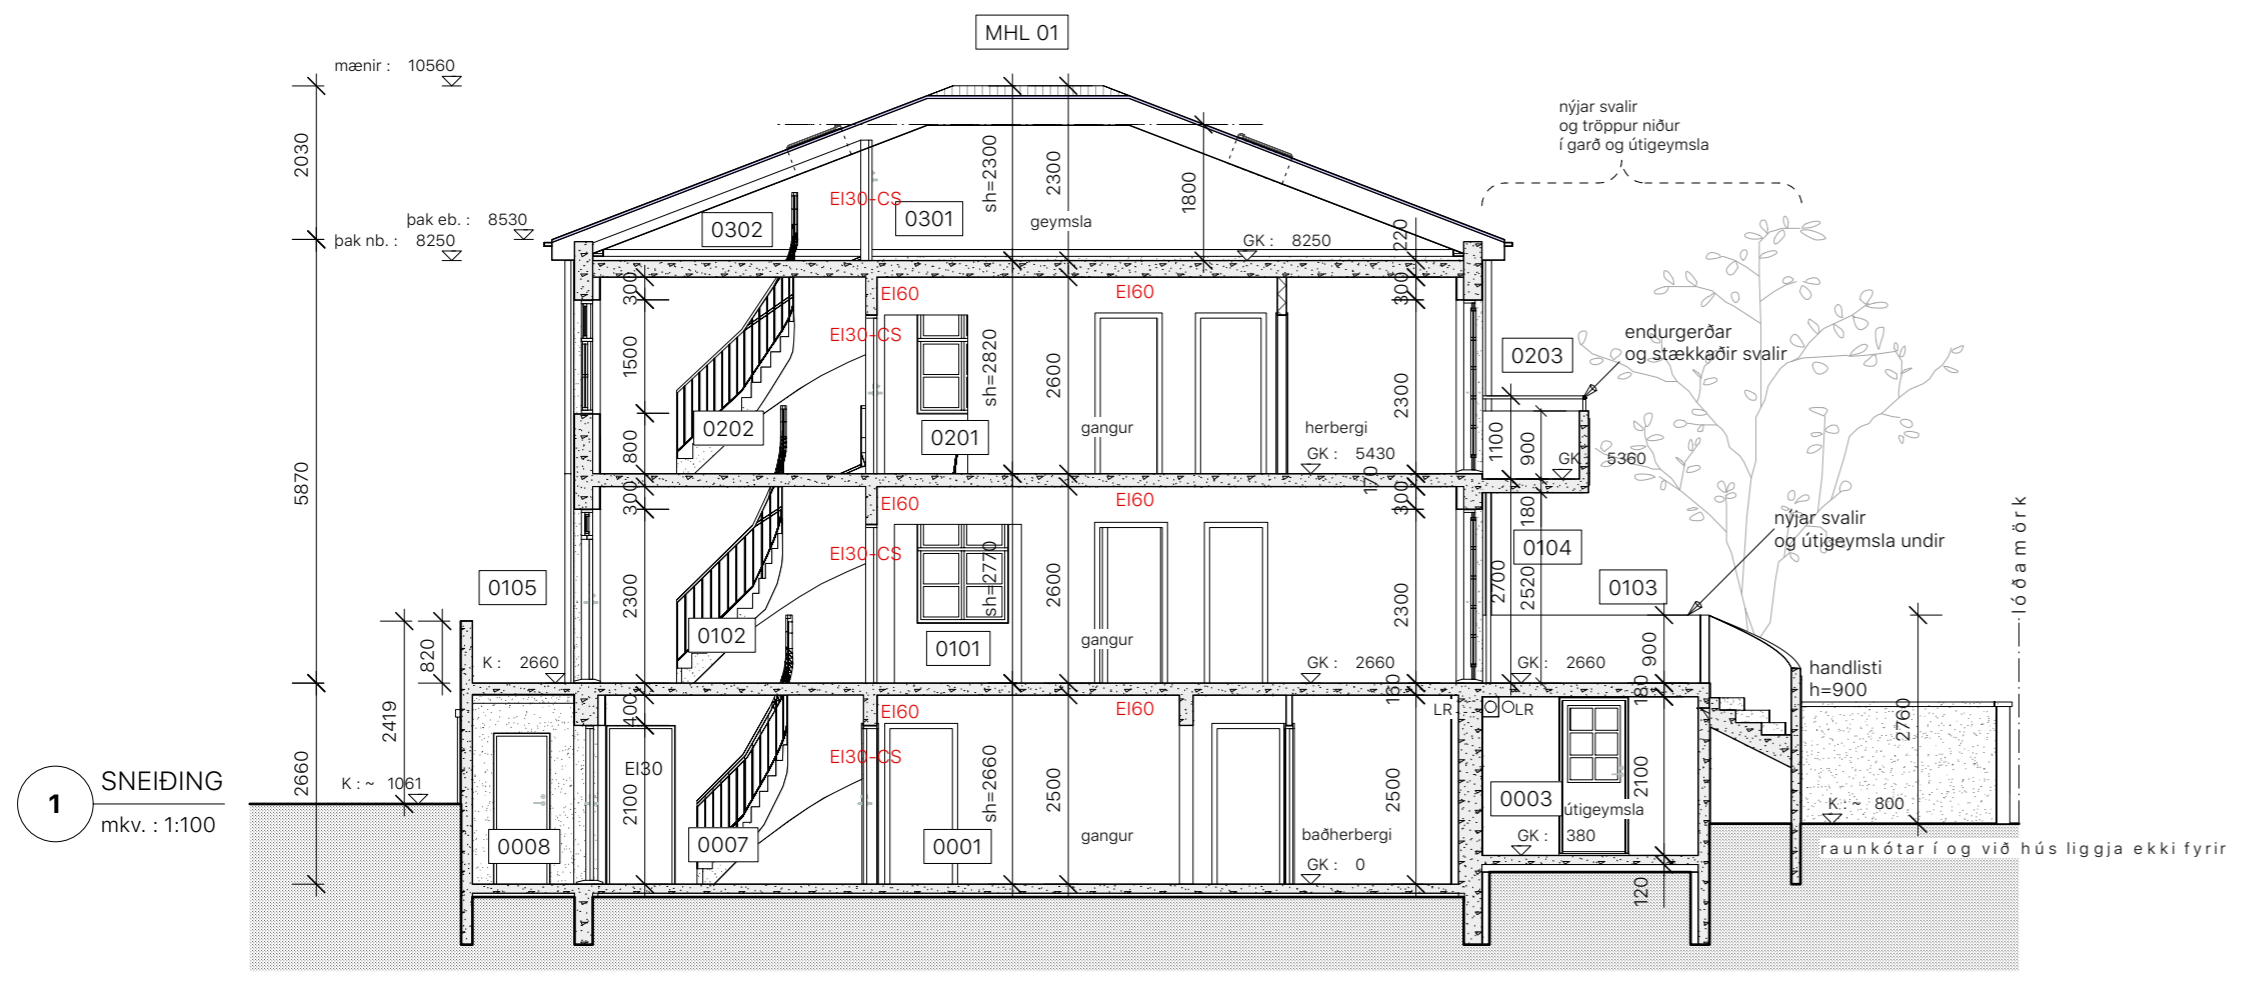


1 SNEIÐING
mkv. : 1:100

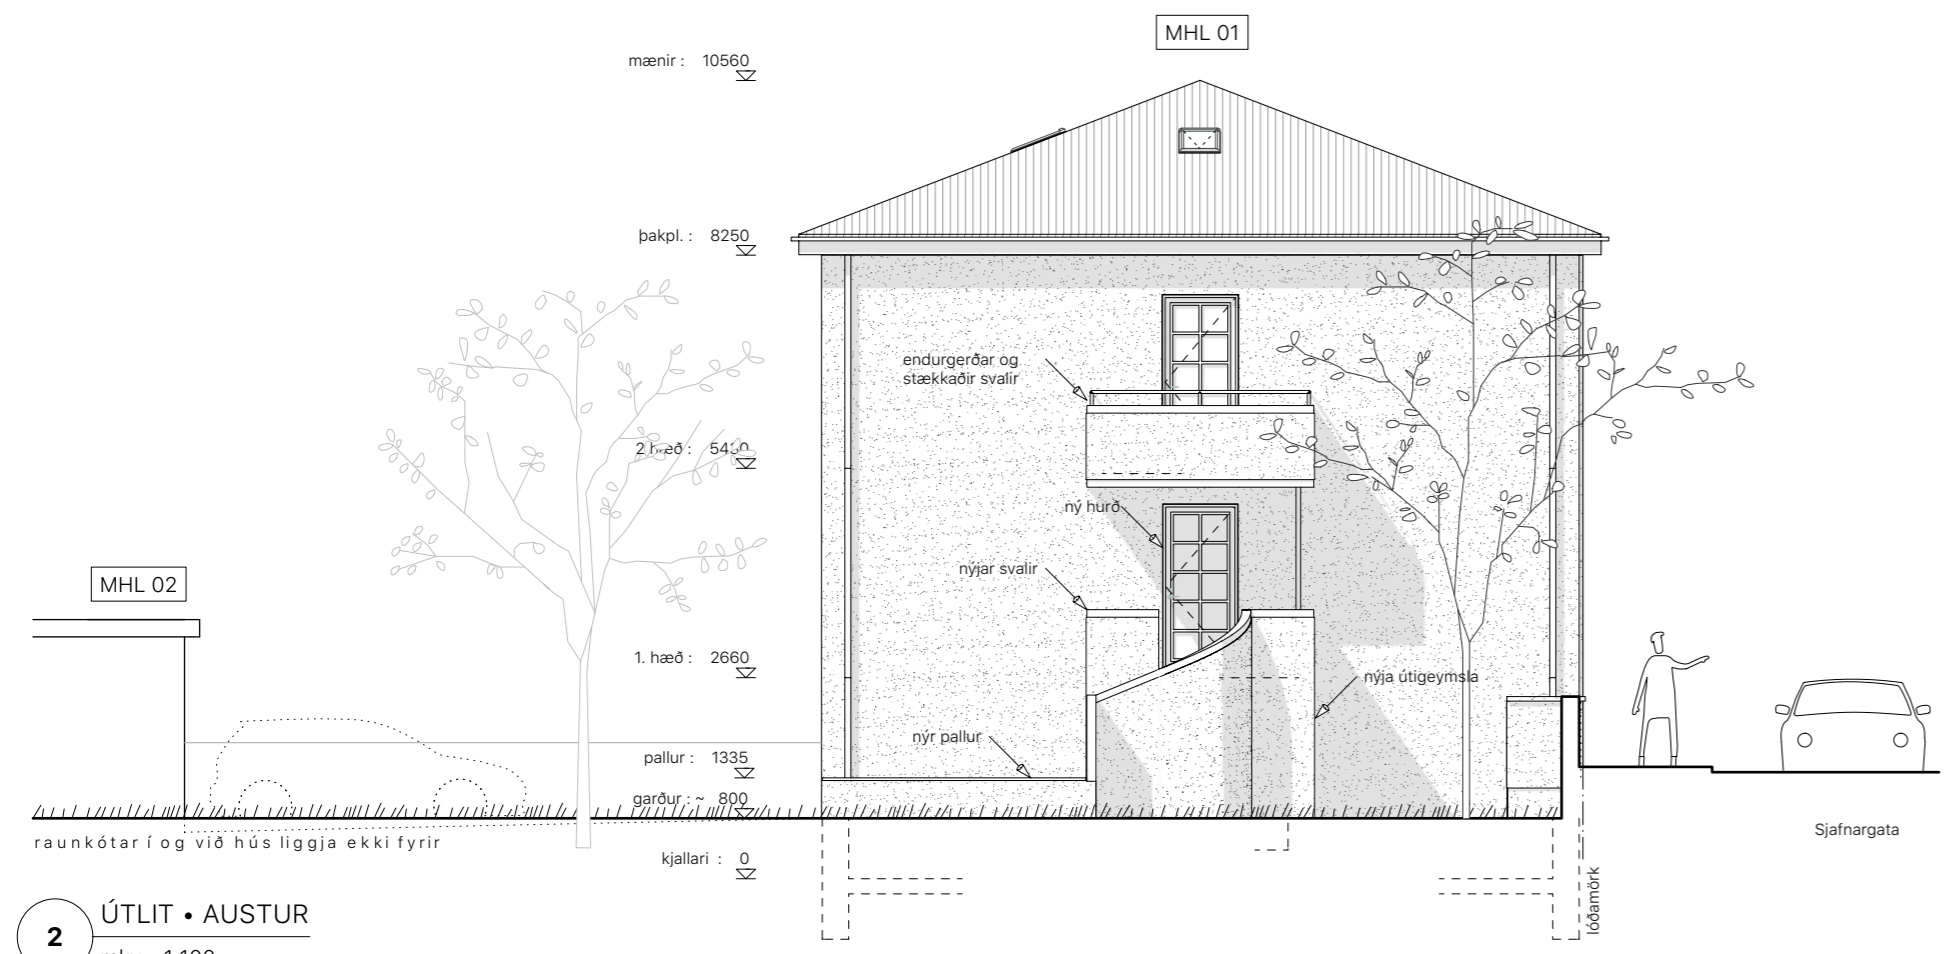


2 ÚTLIT • AUSTUR
mkv. : 1:100

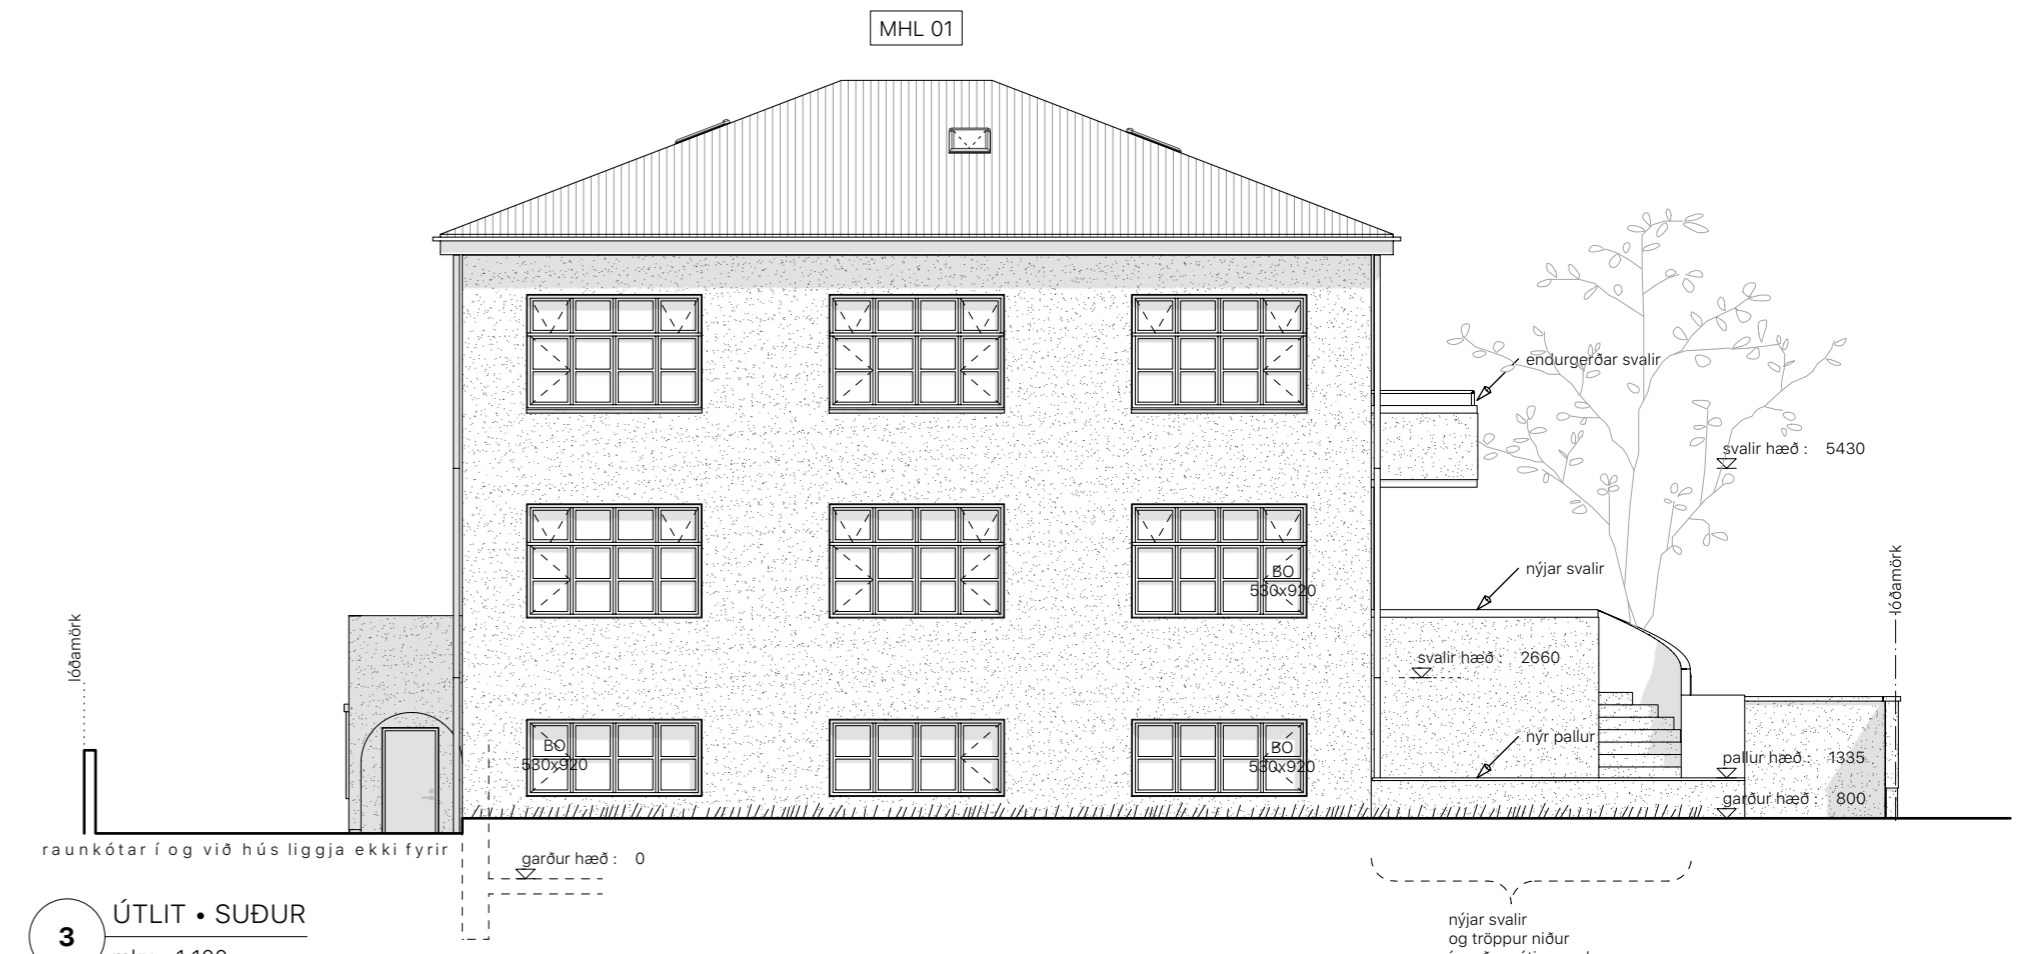

3 ÚTLIT • SUÐUR
mkv. : 1:100

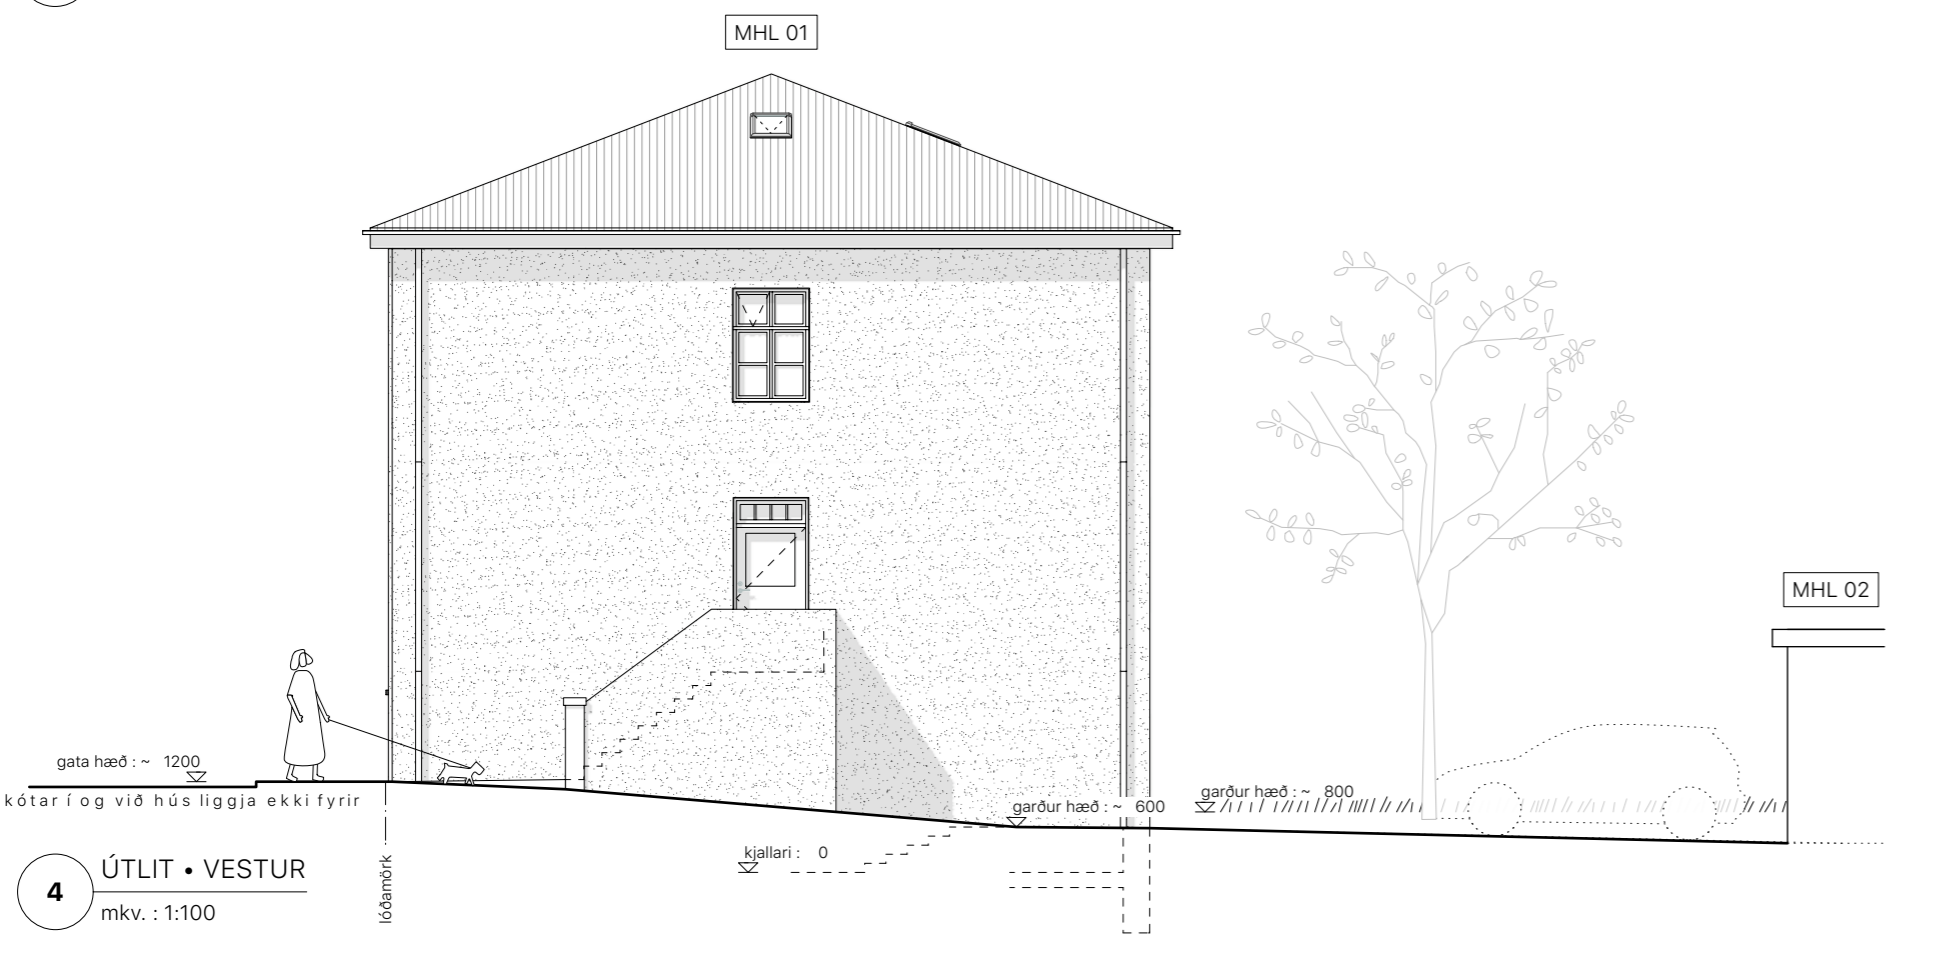

4 ÚTLIT • VESTUR
mkv. : 1:100

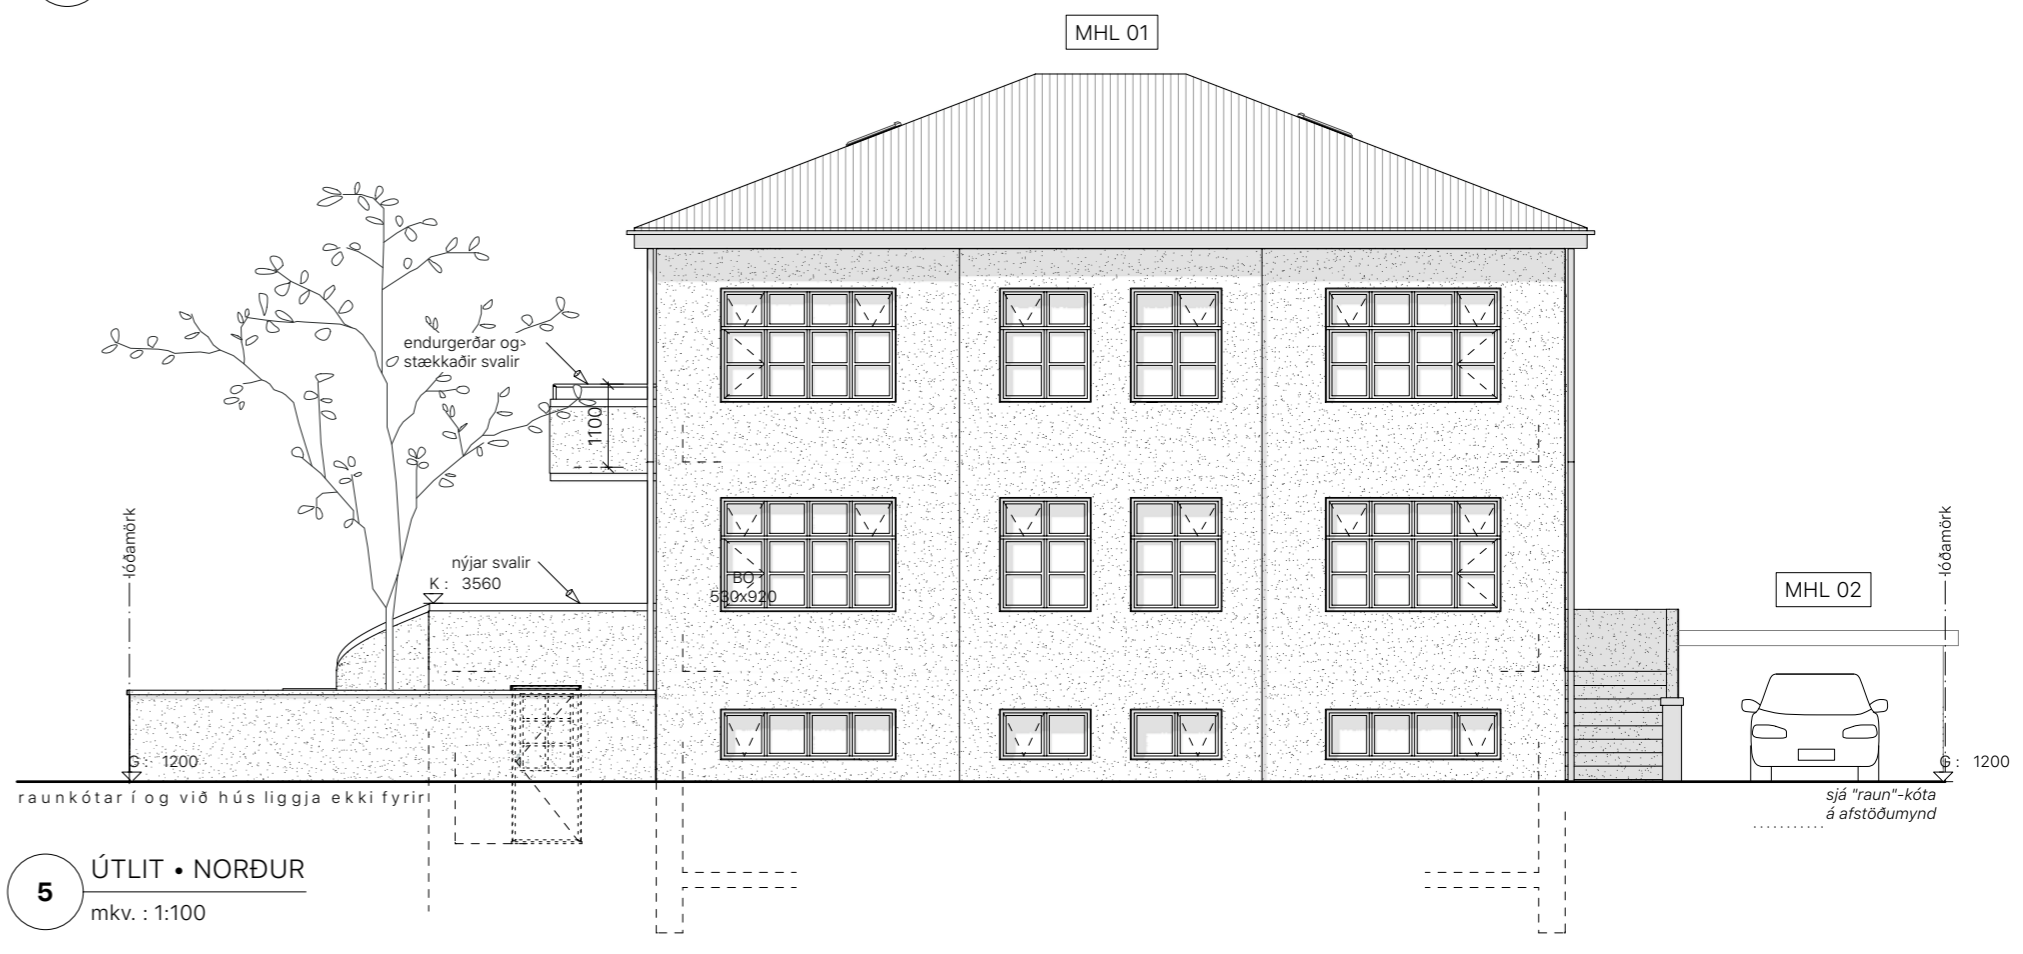

5 ÚTLIT • NORDUR
mkv. : 1:100

• Öll mál skal samþreya áður en framkvæmdir hefjast
• Mæld ekki af teikningum
• Misræmi á milli málsetninga á teikningum og mælinga á staðnum skal bera undir arkitekt.
• Misræmi í teikningum skal tilkynna til arkitekta.
• Teikningu þessa má ekki endurnýta með neinum hætti án skriflegs leyfis höfundna.

br. höf. dags. lýsing á breytingu

Anna Leoniak
arkitekt FAI
kt. : 030680-2669
anna@marimo.is




Bjarni Kristinsson
arkitekt FAI
kt. : 300583-3939
bjarni@marimo.is

marimo
ARKITEKTAR • LEONIAK • KRISTINSSON EHF
SKEIFUNNI 10 3H • 108 REYKJAVÍK
WWW.MARIMO.IS

Sjafnargata 10
101 Reykjavík

verkefni heimilisfang eðli verks tegund uppdráttu útgáfu dagur teikn. yfirf. Sjafnargata 10 101 Reykjavík Nýjar svalir, geymsla & pall Adaluppdrættir 4.5.2023 AL/HG AL/BK

Teikning sýnir mkv á A2 verknúmer teikning breyting Teikning og Útlit 1:100 2210038 A.01.03

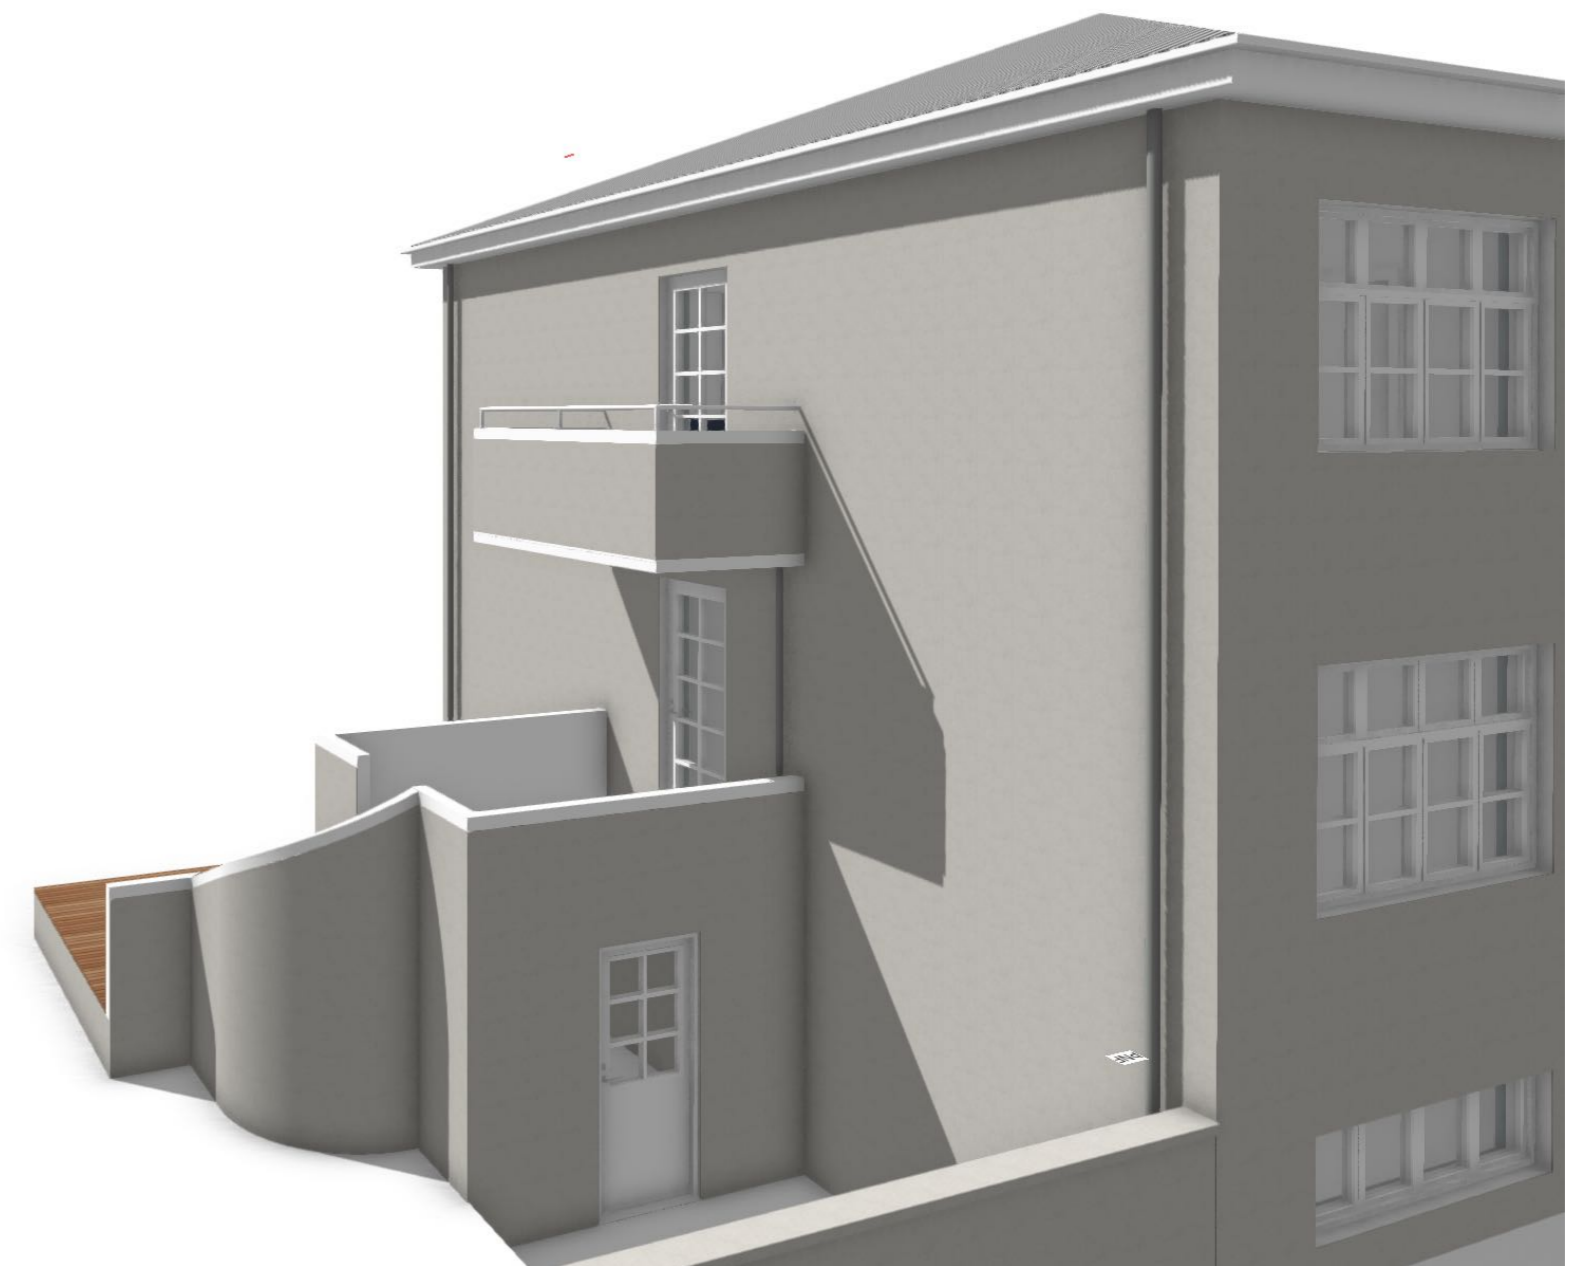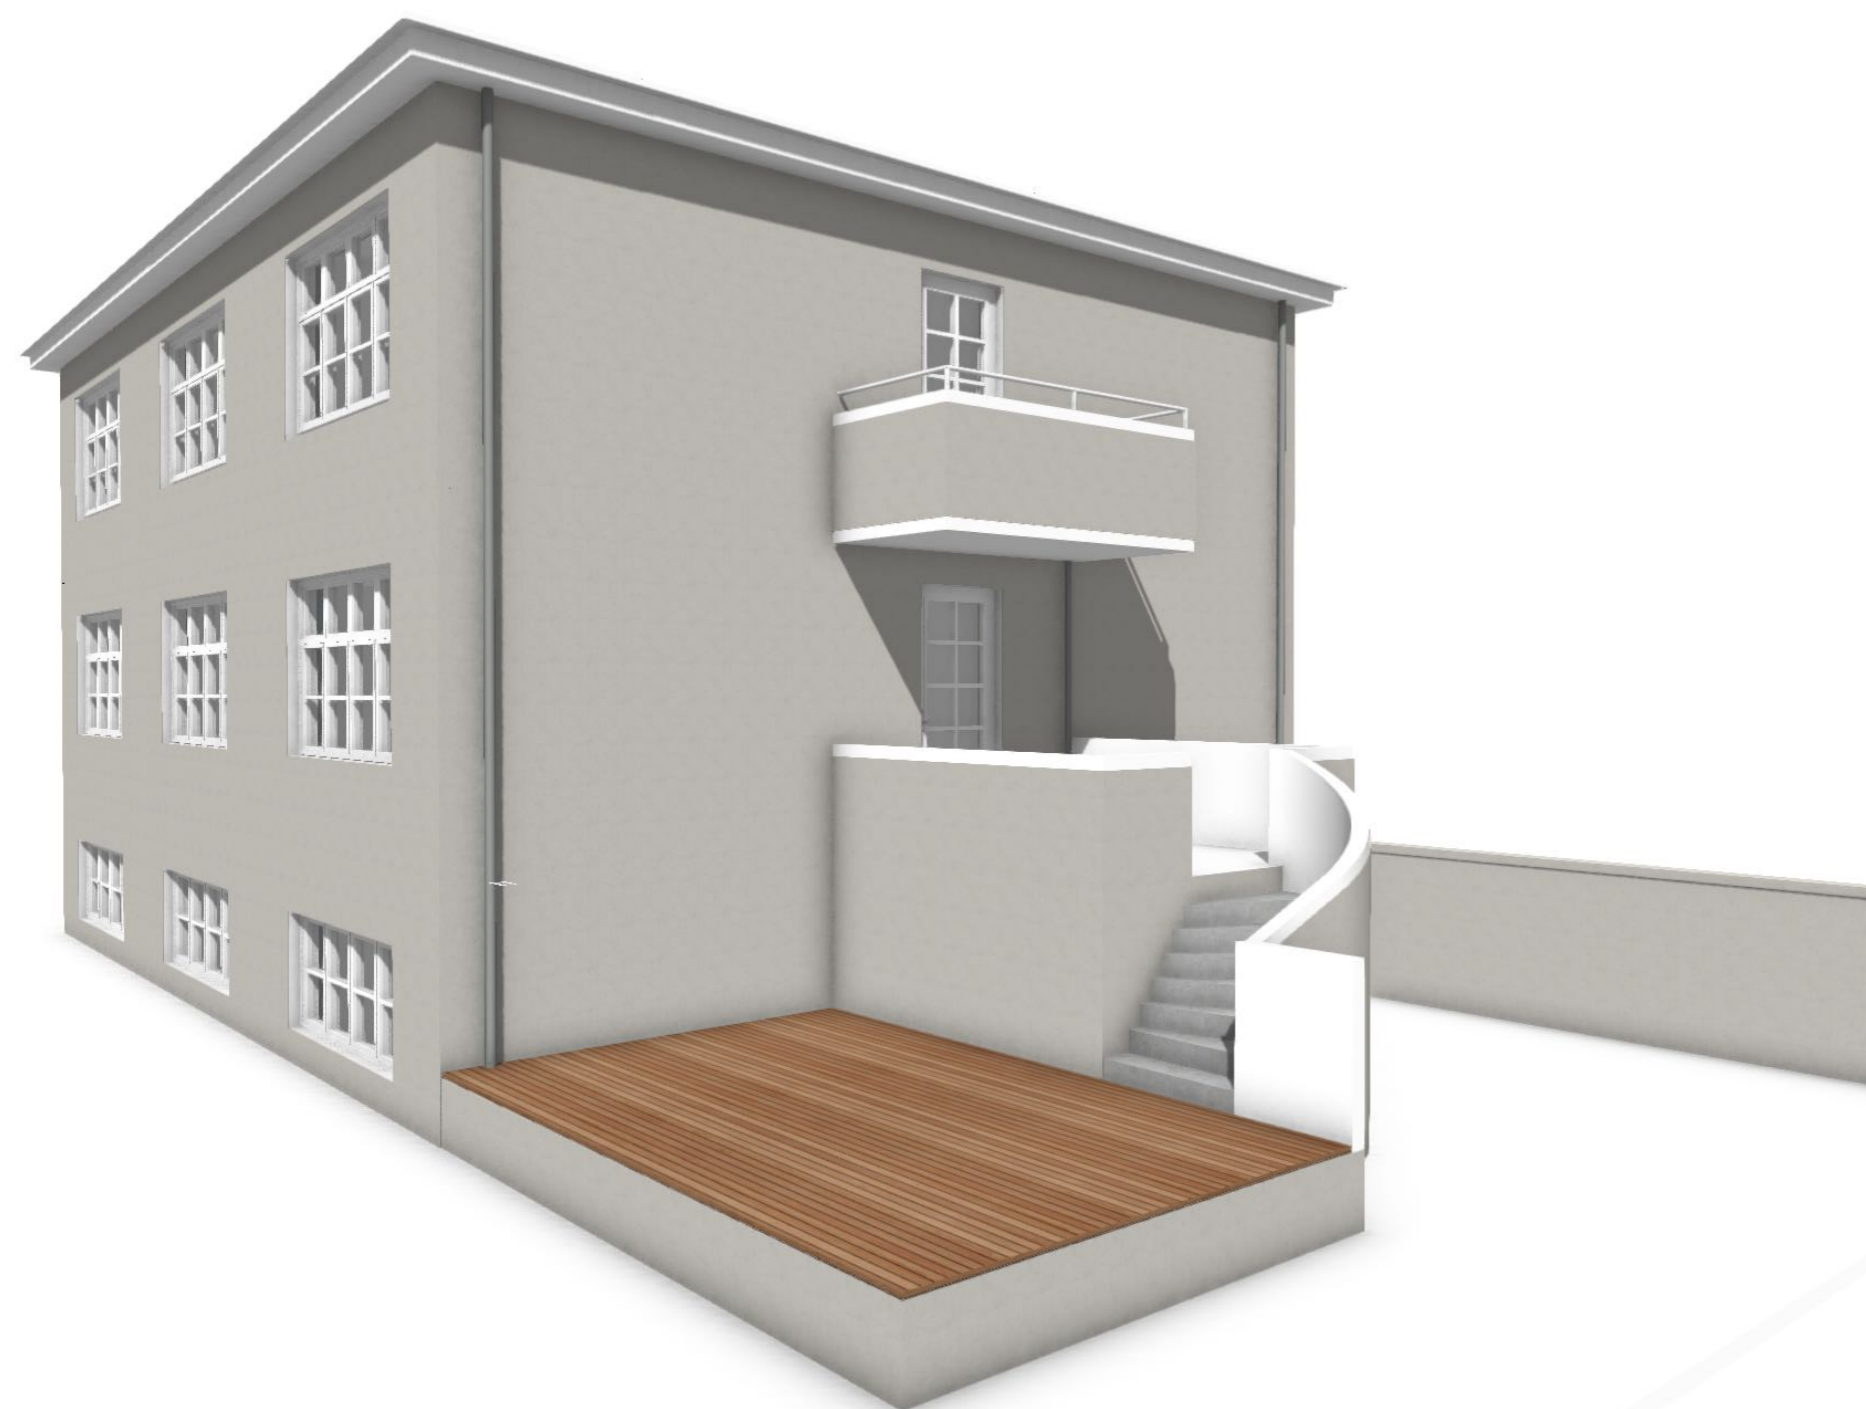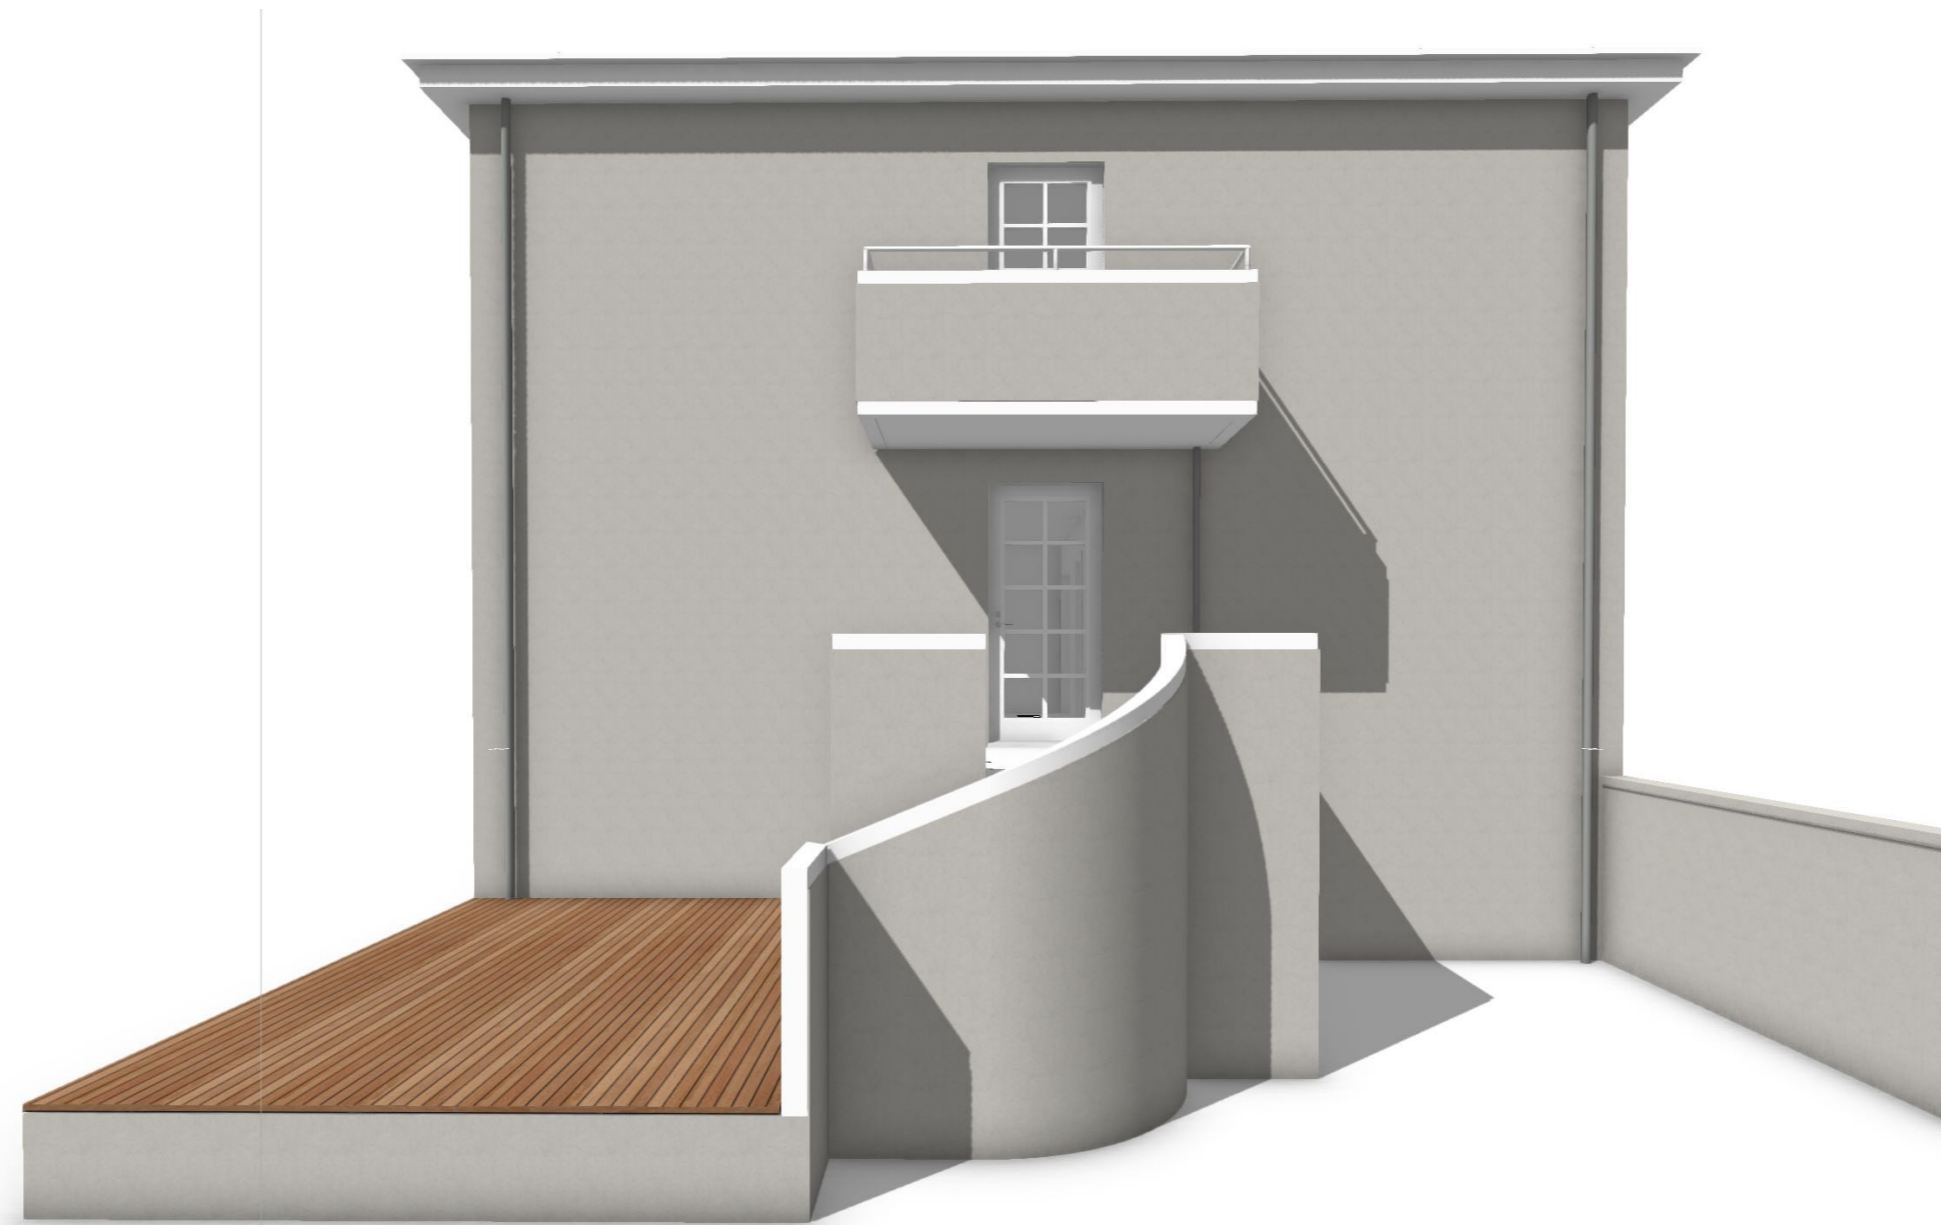

• Öll mál skal sannreyna áður en framkvæmdir hefjast
 • Mælið ekki af teikningum
 • Misræmi á milli málsetninga á teikningum & mælinga á staðnum skal bera undir arkitekt.
 • Misræmi í teikningum skal tilkynna til arkitekta.
 • Teikningu þessa má ekki endurnýta með neinum hætti án skriflegs leyfis höfundna.

br. höf. dags. lýsing á breytingu

Anna Leoniak
 arkitekt FAI
 kt. : 030680-2869
 anna@marimo.is

Bjarni Kristinsson
 arkitekt FAI
 kt. : 300583-3939
 bjarni@marimo.is

marimo
 ARKITEKTAR • LEONIAK • KRISTINSSON EHF
 SKEIFUNNI 10 3H • 108 REYKJAVÍK
 WWW.MARIMO.IS

Sjafnargata 10

verkheiti

heimilisfang

Sjafnargata 10
 101 Reykjavík

edli

Nýjar svalir,
 geymsla & pall

tegund

Adaluppdrættir

útgáfu

4.5.2023

teikn.

AL/HG

yfirf.

AL/BK

Teikning sýnir

Skýringarmyndir

mkv

á A2

verknúmer

2210038

teikning

A.01.04

breyting