






Dæmi um frágang, gróður á lóð



Dæmi um frágang, ofanvatnslausnir



Dæmi um frágang á lóðum, gróður og ofanvatnslausnir

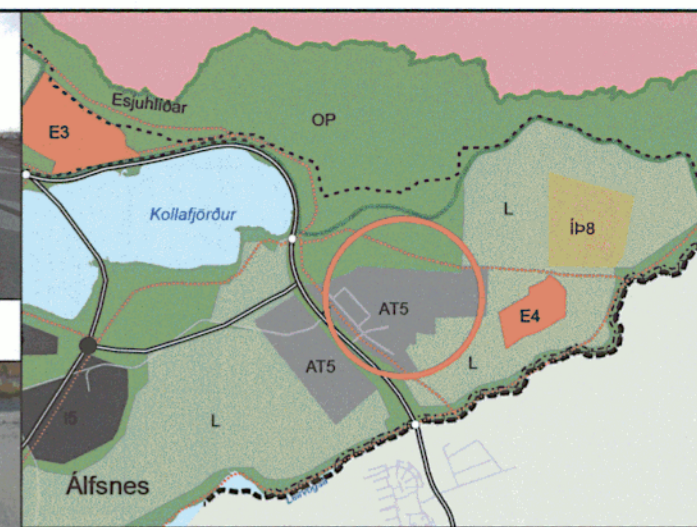


Hluti af Aðalskipulagi Reykjavíkur 2010-2030


SKÝRINGAR

- Deiliskipulagsmörk
- Lóðarmörk
- Götur
- Göngustígur
- Hjólástígur
- Þjónustustígur
- Ofanvatnslausnir
- Settjarnir
- Hverfisvernd
- Gróðursvæði í borgarlandi
- Skjólbelti í borgarlandi
- Kvöð um veitulagnir
- Dreifistöð
- Húsnúmer
- Verslun og þjónusta
- Hámarksfjöldi bílastæða
- Núv. byggingar
- Reiðleið


Skýringaruppráttur af Esjumelum, Mkv. 1:4000

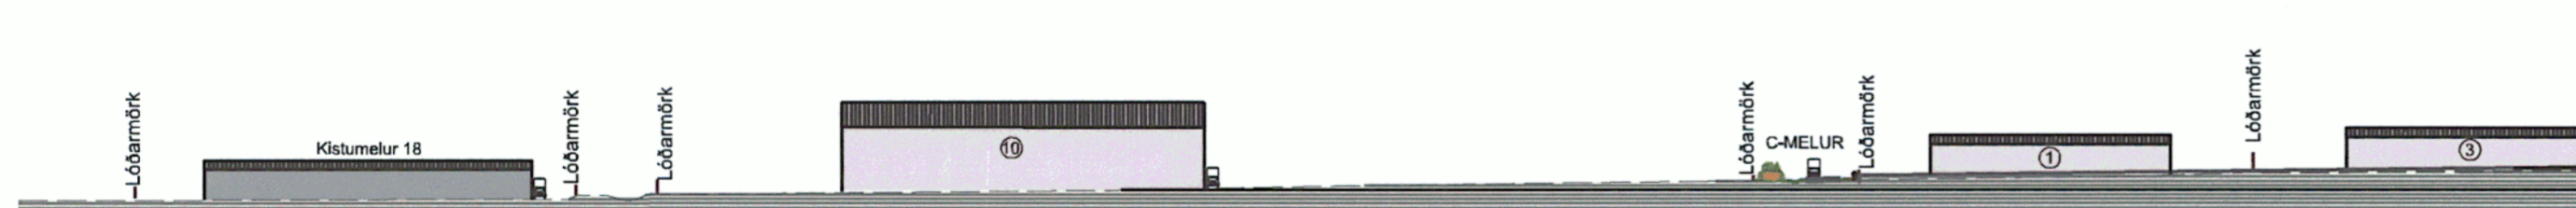


Dæmisnið A-A' Sýnir útlit og skipulag svæðis. Mkv 1:1000

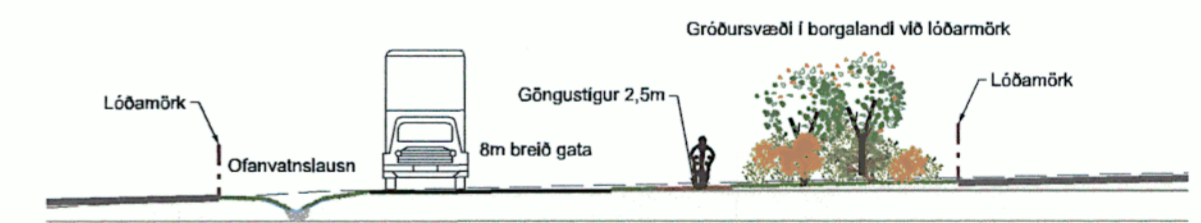


Dæmisnið C-C' Sýnir útlit og frágang í borgarlandi. Mkv 1:250

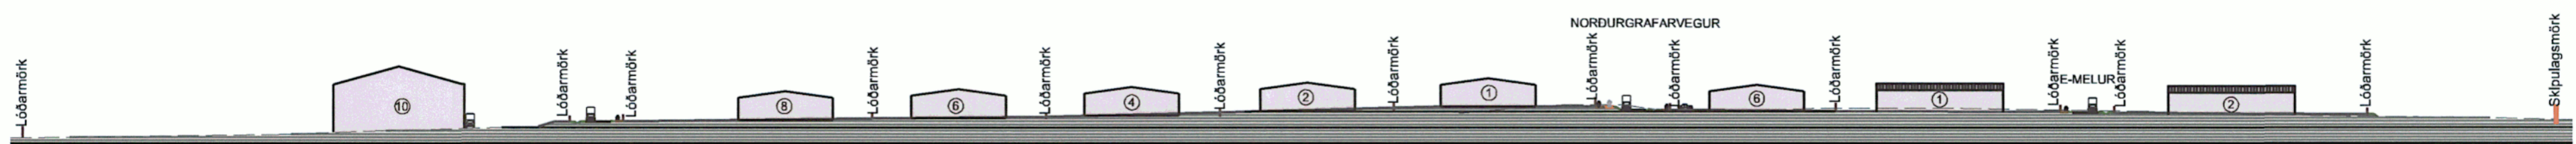

Dæmisnið B-B' Sýnir útlit og skipulag svæðis. Mkv 1:1000

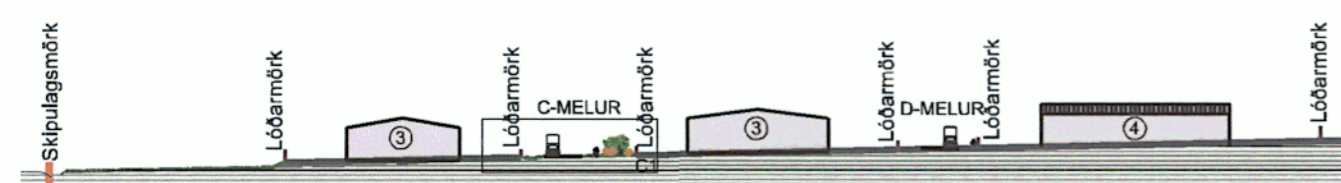

Dæmisnið C-C' Sýnir útlit og skipulag svæðis. Mkv 1:1000

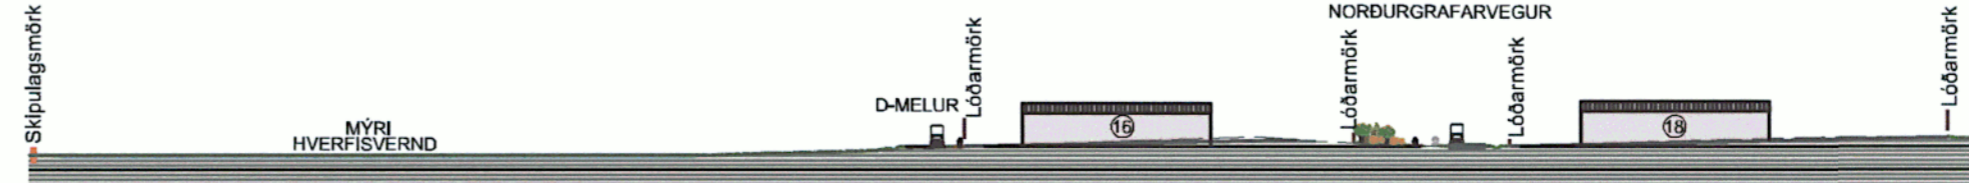

Dæmisnið D-D' Sýnir útlit og skipulag svæðis. Mkv 1:1000



ATHAFNASVÆÐI KJALARNESI  
ESJUMELAR - VARMIDALUR

SKÝRINGAUPPRÁTTUR

SKÝRULAG: ÓÖG  
TEKNAÐ: ÓÖG, MGJ  
SAMÞYKKT  
KT.  
KVAÐI: 4000  
VERÐUR: TEKNI, NR.  
0000-D1404

SKÝRULAG: ÓÖG  
KÖPAVOGUR: dags. 1.11.2017  
TEKNI, NR.  
S01 brA

Með skýringaupprætti fylgir greinargerð dagsett 20.10.2017 og deiliskipulagsuppráttur dagsett 20.10.2017