

Hæðarblað 1.754.2

Mælikvarði 1:750 (A3)

SKÝRINGAR OG ATHUGASEMDIR:
 FRÁGANJUR Á LÓÐARMÖRKUM VERÐI GERÐUR Í SAMRÁÐI VIÐ LÓÐARHAFNA AÐLIGGANÐI LÓÐA. BYGGINGAR- STYRÐ OG STAÐSETNING LÓÐA, BYGGINGAR- REITTA OG BILASTÆÐA ERU SYND Á MÆLIBLÓÐUM. ALLAR HÆÐARTÖLUR ERU Í HÆÐARKERTI REYKJAVÍKUR.

ÓNEFND MÁL ERU Í METRUM NEMA ÞVERMÁL LAGNA ERU Í MILLIMETRUM.

- G HÆÐ BORGARLANDS Á LÓÐARMÖRKUM
- H HÆÐ AÐALGÓLFIS
- L LEIÐBEINANDI HÆÐ Á LÓÐARMÖRKUM




EKKI LIGGUR FYRIR HÆÐ OG STAÐSETNING Á TENGINGUM VEITNA. HÆÐARBLAÐ VERÐUR ENDURÚTGEFIÐ ÞEGAR ÞAÐ LIGGUR FYRIR.

- Regnvatnslögn (yfirfall)
- Skólplögn
- Blönduð lögn
- Vatnslögn

ADVEITUR:

- LEGA ADVEITNA TÍMAN LÓÐAMARKA.
- TENGING ADVEITNA AÐ BYGGINGU.
- INNÞÖK SKULU VERA Í ÞEIRRI HÚSHLID SEM NÆST ER.

FRÁVEITTA VEITNA:
 EFTIRFARANDI GILDIR UM HÓLARÆSAHEIMFÉÐAR, NEMA ANNAÐ KOMI FRAM Á PLANMYNDINI:
 STYRÐ: Ø150 mm

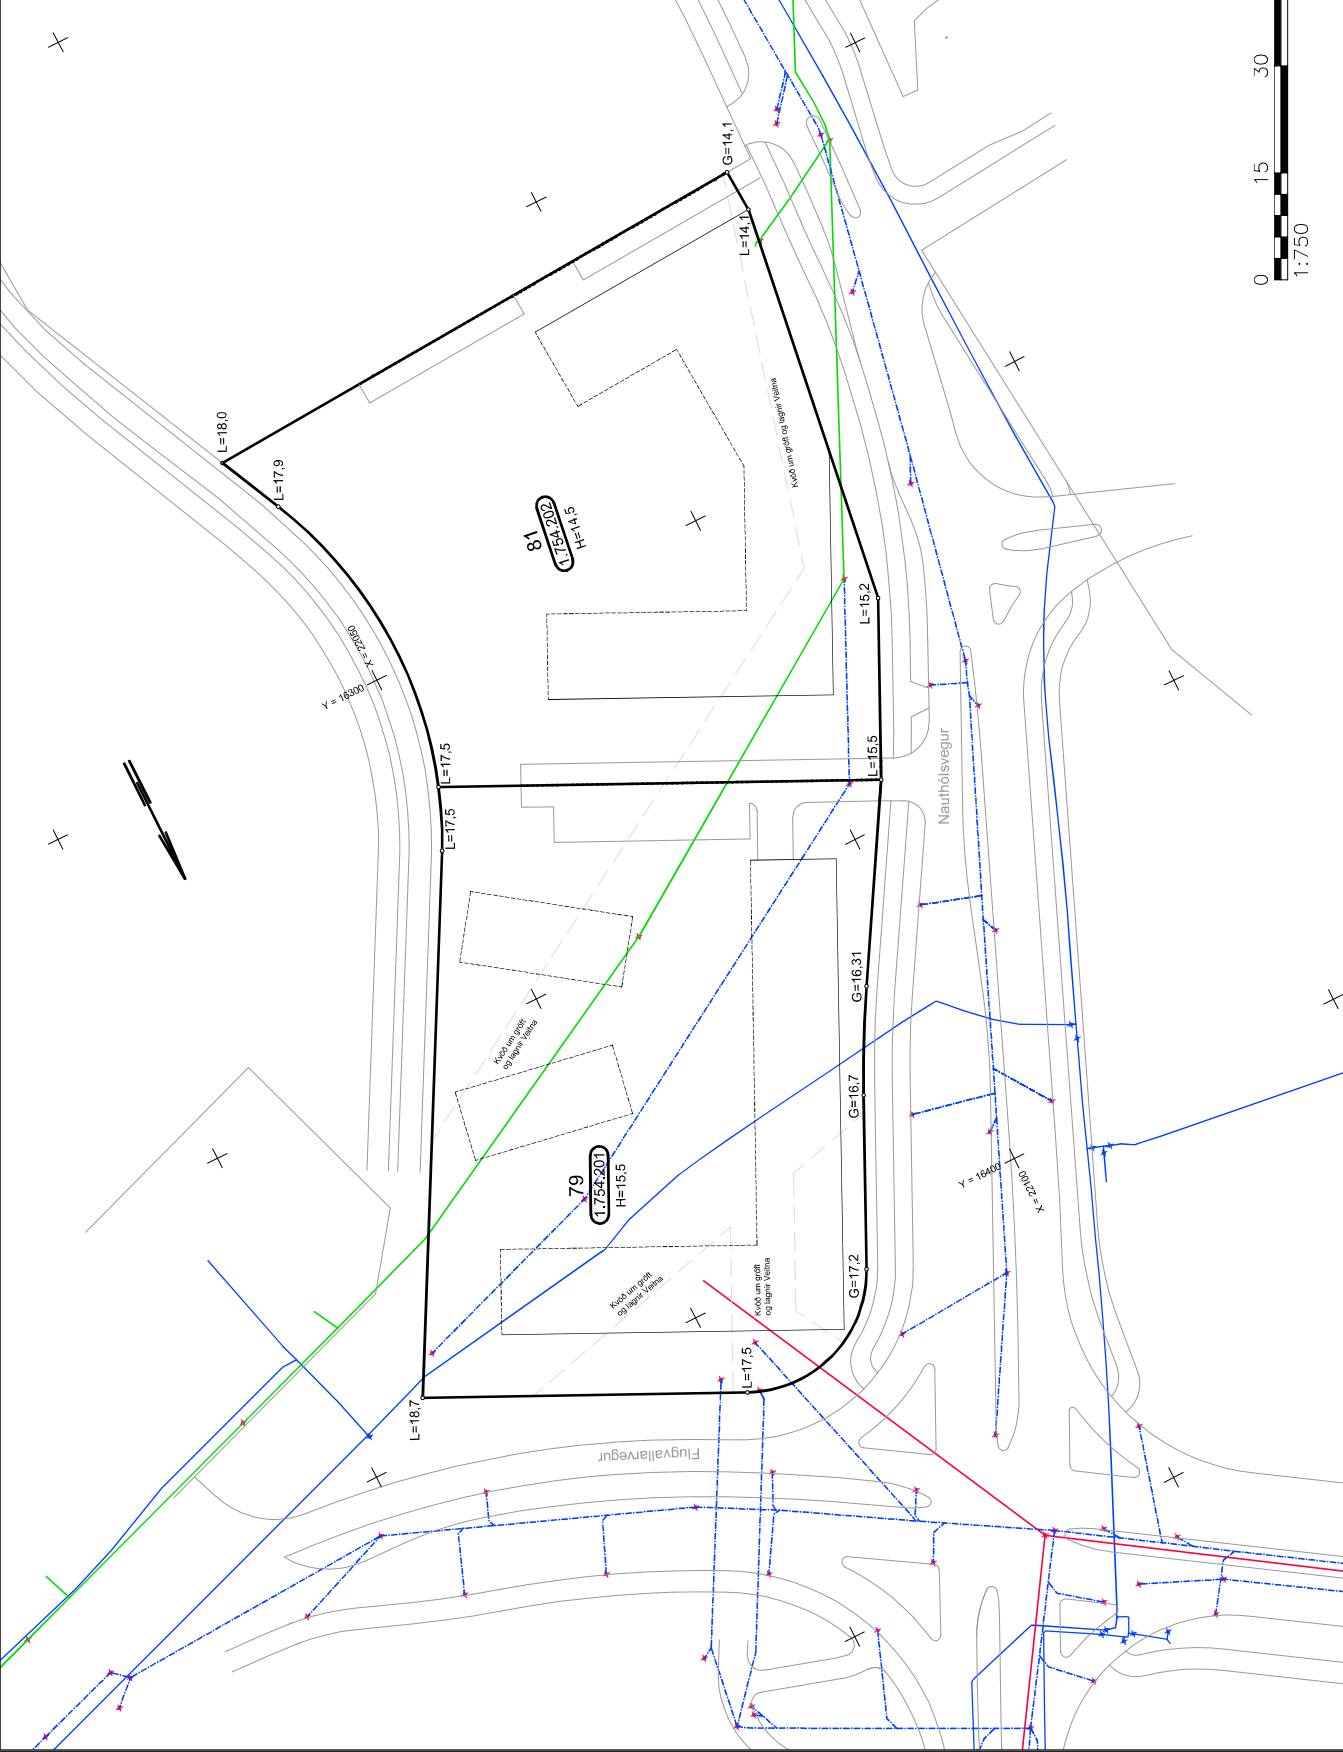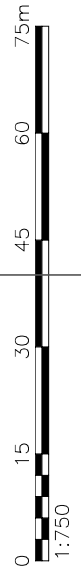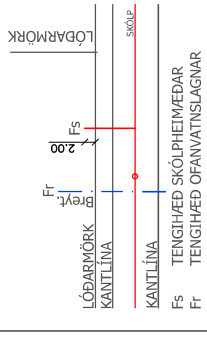

Skýringar:

6	
5	
4	
3	
2	
1	
△	

HNIT
 VERKFRÆÐISTOFA

Reykjavíkurborg
 Umhverfis- og skipulagssvæði
 Háskólinn í Reykjavík
 Hæðarblað
 Nauthólsvegur 79-81

Útgefandi: RNM
 Dátum: 12.06.2023
 Vinnuflokkur: AS
 Vinnunúmer: 21272

1.754.2