


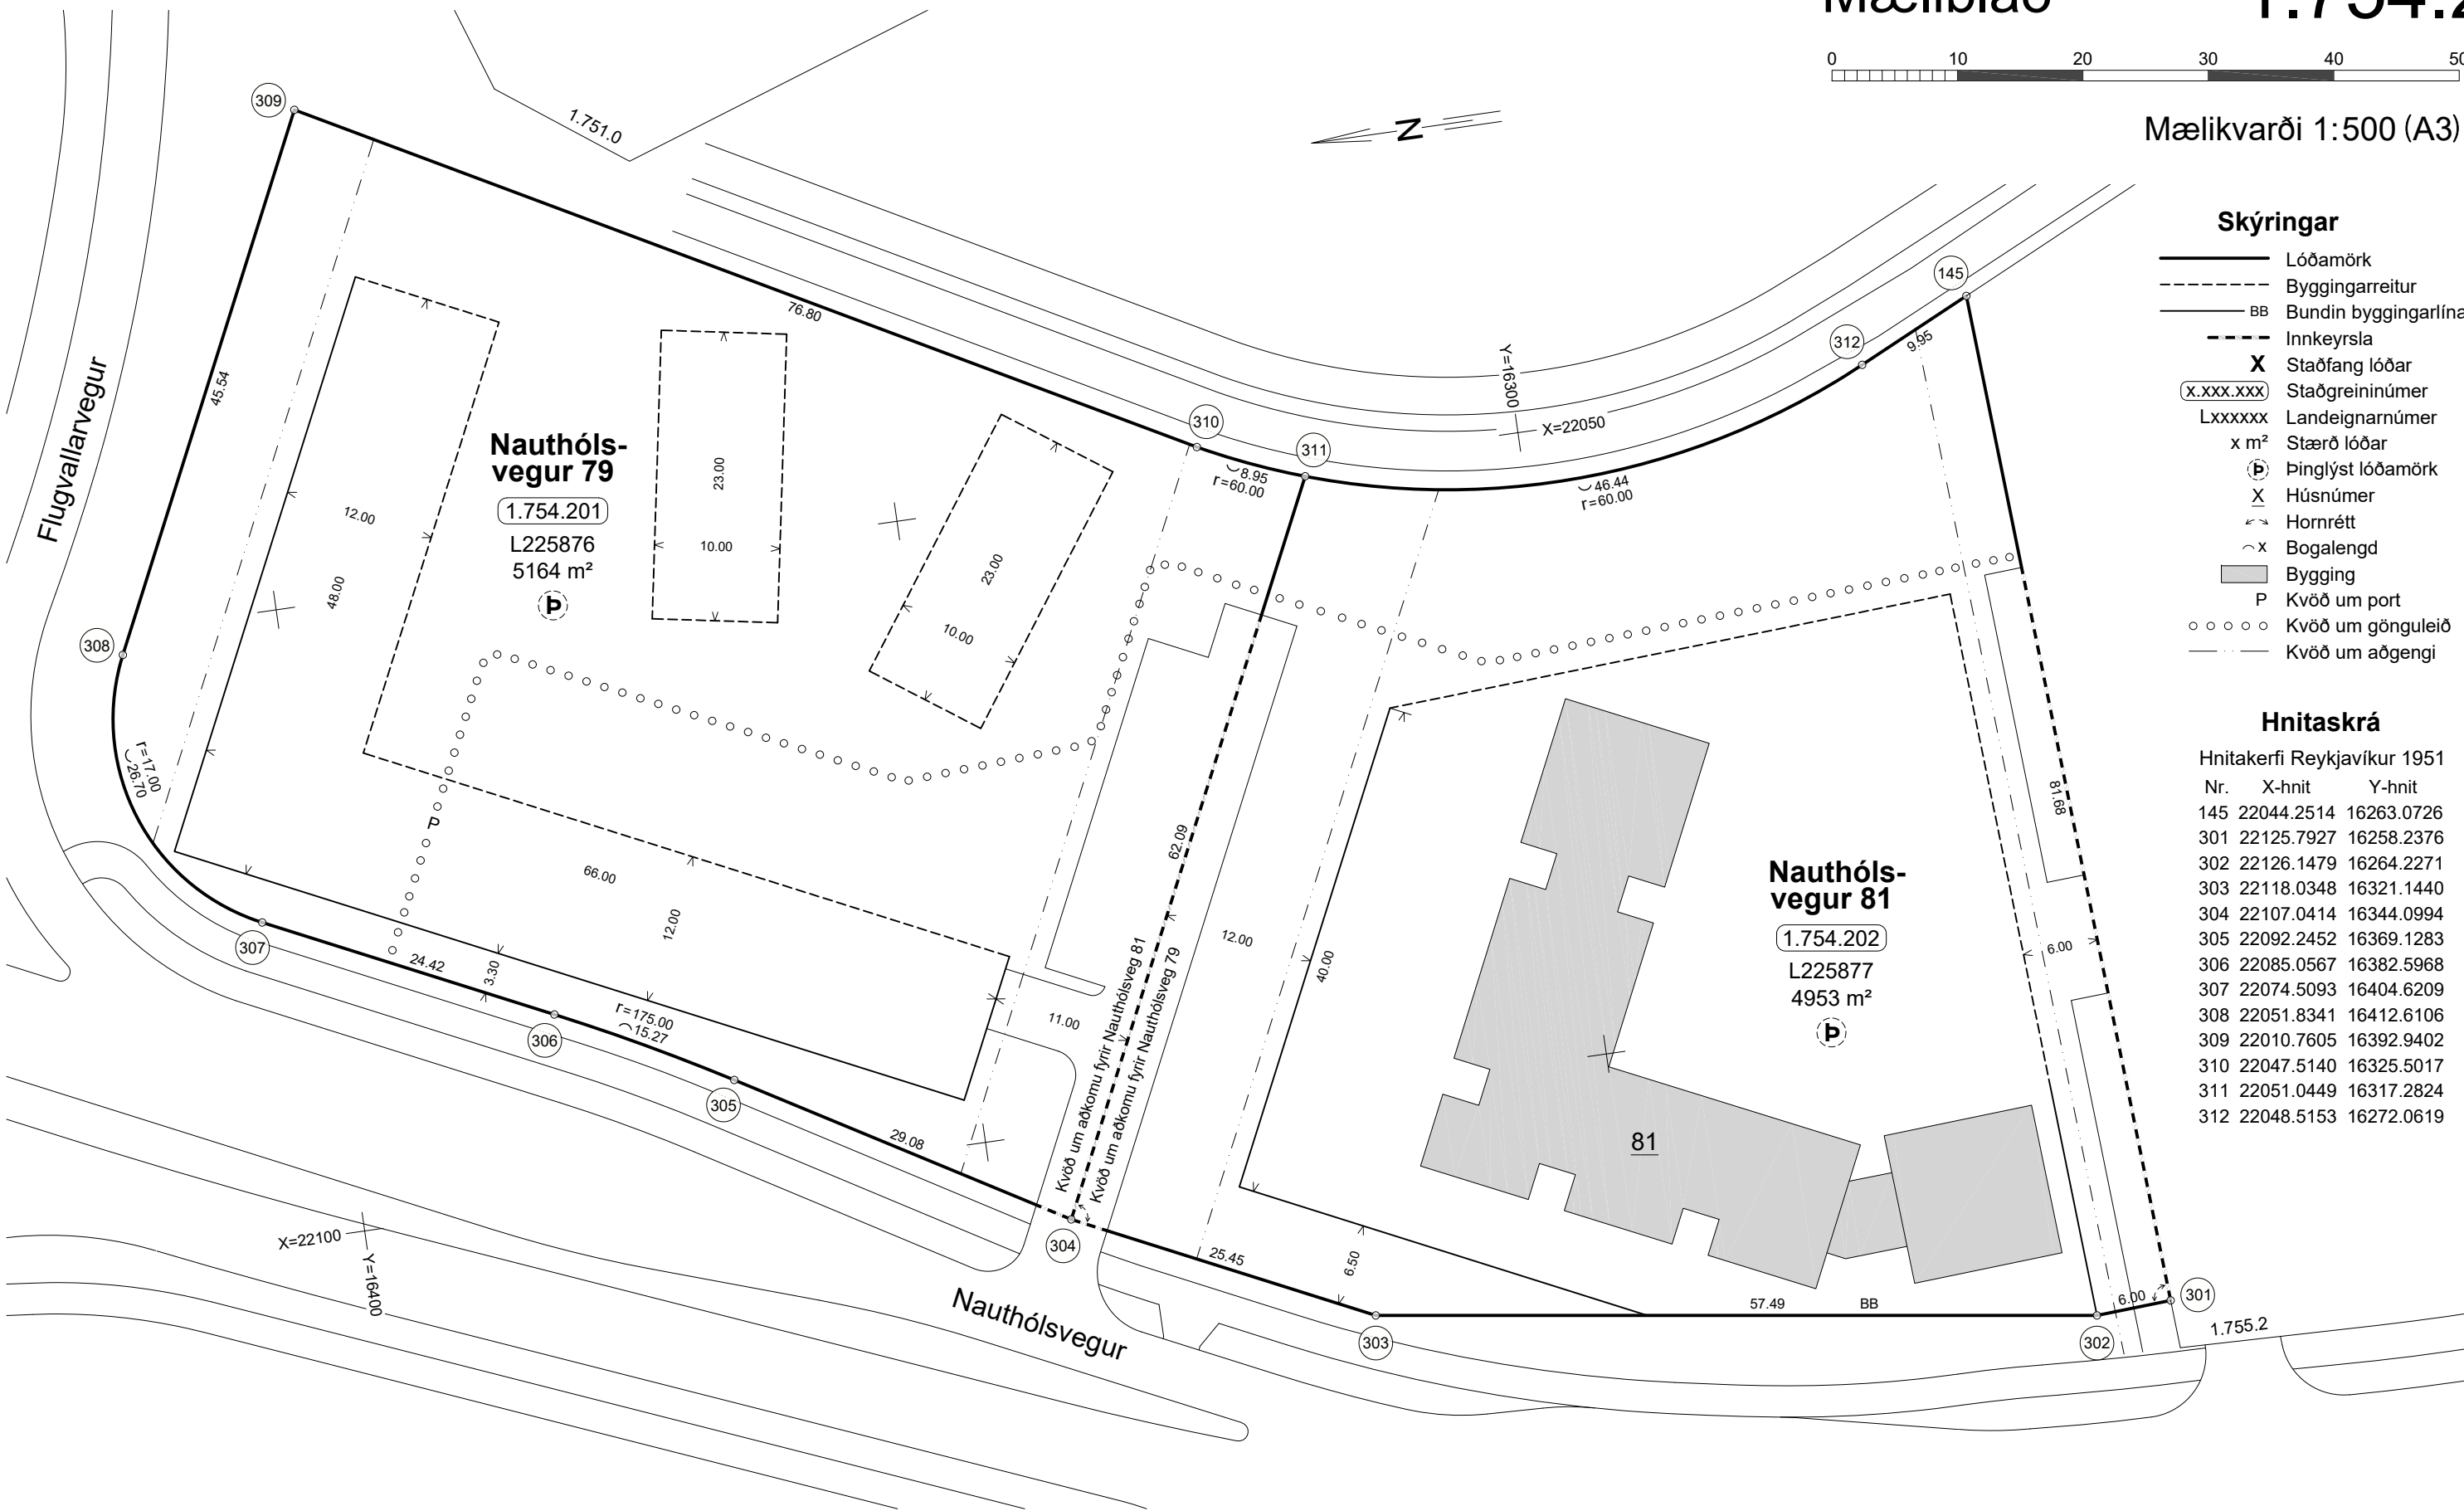

Mælikvarði 1:500 (A3)



Skýringar

- Lóðamörk
- Byggingarreitur
- BB Búndin byggingarlína
- Innkeyrsla
- Staðfang lóðar
- Staðgreininúmer
- Landeignarnúmer
- Stærð lóðar
- Þinglýst lóðamörk
- Húsnúmer
- Hornrétt
- Bogalengd
- Bygging
- Kvöð um port
- Kvöð um gönguleið
- Kvöð um aðgengi

Hnitaskrá

Hnitakerfi Reykjavíkur 1951

Nr.	X-hnit	Y-hnit
145	22044.2514	16263.0726
301	22125.7927	16258.2376
302	22126.1479	16264.2271
303	22118.0348	16321.1440
304	22107.0414	16344.0994
305	22092.2452	16369.1283
306	22085.0567	16382.5968
307	22074.5093	16404.6209
308	22051.8341	16412.6106
309	22010.7605	16392.9402
310	22047.5140	16325.5017
311	22051.0449	16317.2824
312	22048.5153	16272.0619

Fjöldi og staðsetning bílastæða og innkeyrsla skal vera í samræmi við gildandi deiliskipulag og samþykktir.

Nánar um byggingarreiti, staðsetningu bílageymslu neðanjarðar og sorpgeymslu/sorpskýli, sjá gildandi deiliskipulag.

ATH - Veitulagnir

Veitulagnir liggja innan lóðamarka og verða þær fluttar til með tilliti til skipulags og uppbyggingar á lóðunum. Mæliblaðið er því útgefið með fyrirvara um lagnakvaðir og verður endurútgefið ef skilgreina þarf lagnakvöð á lóðum eftir færslu veitulagna.

Mæliblaðið byggir á:

Deiliskipulagsbreytingu samþykkt í umhverfis- og skipulagsráði 30.01.2017, samþykkt í borgarráði 09.02.2017 og auglýst í B-deild Stjórnartíðinda. 27.03.2017.

Lóðauppdrætti dags. 08.09.2017.

Deiliskipulagsbreytingu samþykkt í skipulags- og samgönguráði 08.09.2021 og auglýst í B-deild Stjórnartíðinda. 05.10.2021.