Verkáfangi 2b

Unnið að rifi og tvöföldun á stígum frá rampi af Kringlumýrarbraut upp á Bústaðarveg (ekið suður eftir Kringlumýrarbraut) og suður að stígamótum eftir undirgöngin.

Tré fjarlægð við þverun.

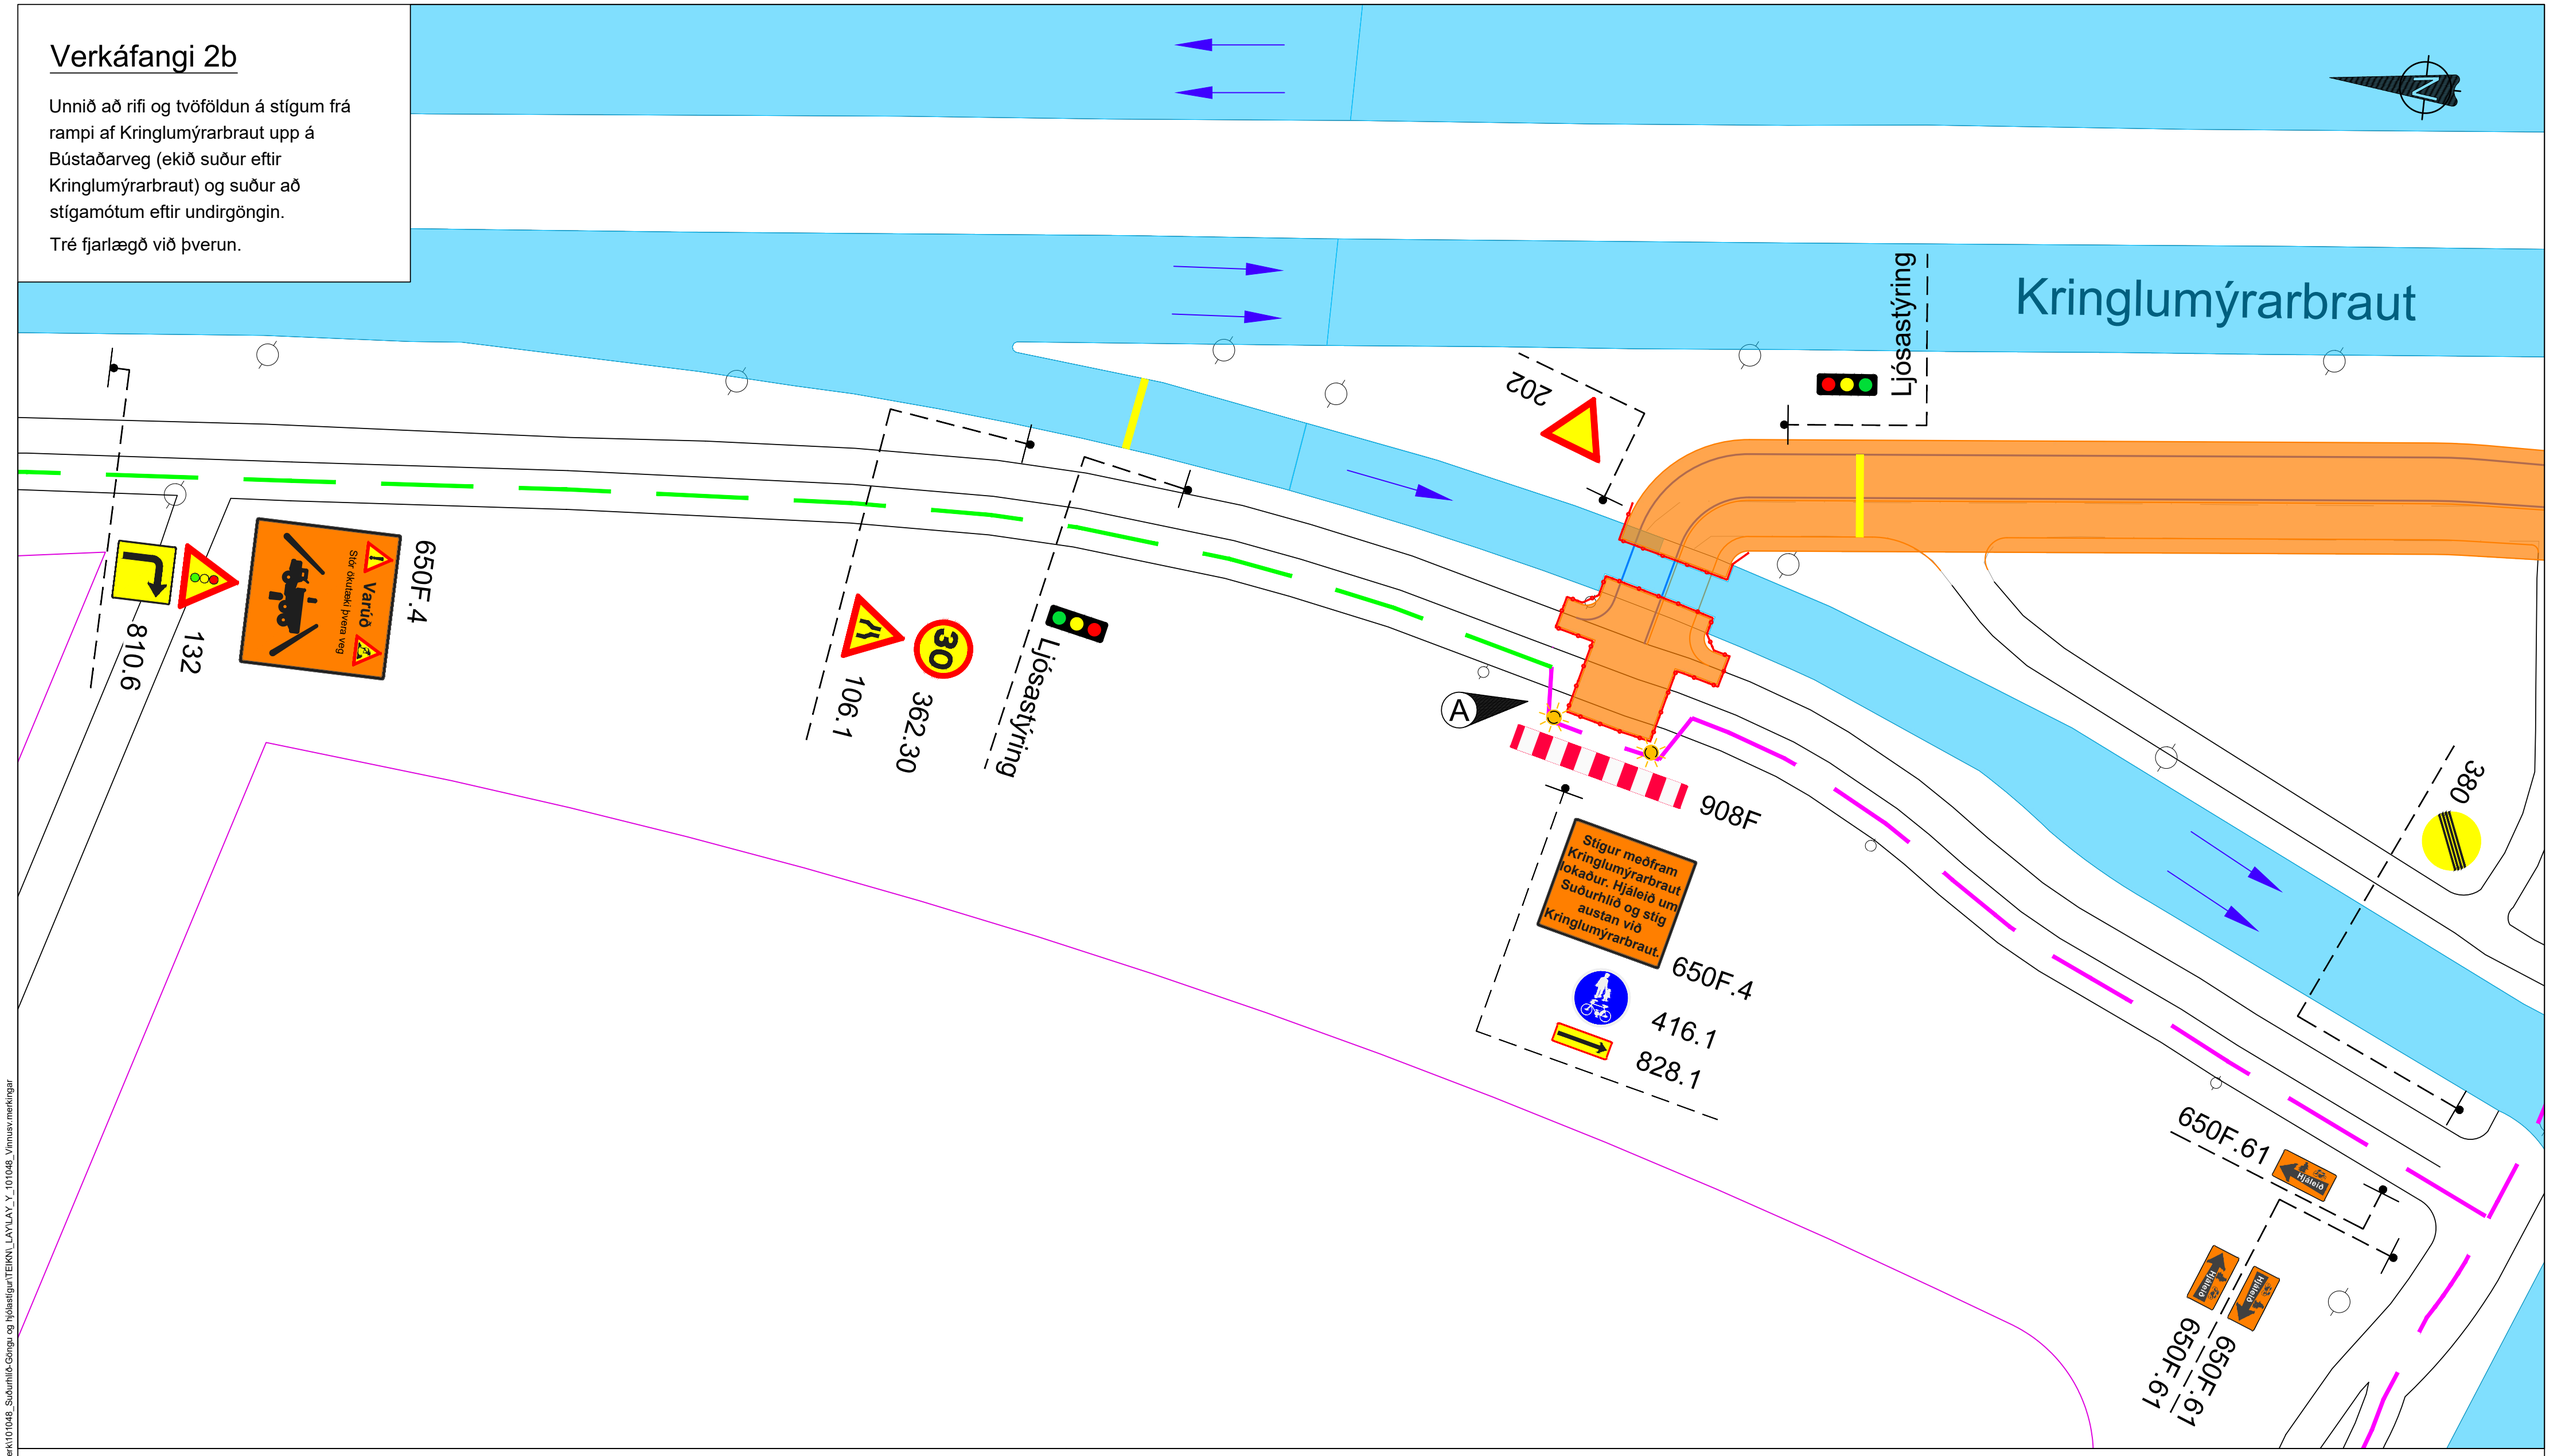

SKÝRINGAR VINNUSVÆÐAMERKINGA:

- Samsíða létt vörn, kantstikur (a ≤ 6 m) gátskildir (a ≤ 25 m)
- Vinnusvæði
- Umferð ökutækja
- Umferð gangandi
- Umferð gangandi til bráðabirgða
- Stöðvunarlína á veg til bráðabirgða

SKÝRINGAR:

- Núv. götukantar
- Núv. gangstígur
- Nýr hjólastígur
- Nýr gangstígur
- Lóðarmörk
- Verkmörk
- A Hjáleið úr föstu yfirborði.

Sjá Reglur um vinnustaðamerkingar - 18. útgáfa júlí 2022 og Merking vinnusvæða - Teikningar.

Aldrei skal þrengja akreinar þannig að þær verði mjórri en 3,0 m.

Verktaki skal gera ráð fyrir að breyta þurfi merkingum eftir þeim aðstæðum sem upp kunna að koma frá degi til dags með tilliti til umferðaröryggis.

1:300 0m 6m 12m 18m 24m 30m (A2)

Nr.	Dags.	Breyting	Af
A	06.12.23	Verkteikning. Ný teikning.	AR

Hnitakerfi Reykjavíkur

VERKFRÆÐISTOFA BJARNA VIÐARSSONAR
Hlíðasmára 2 · 201 Kópavogi
588 6288 · vbv@vbv.is · vbv.is

Mælt:
Hannað: HHG / YC
Teiknað: AR
Yfirfarið: BV
LAY_Y_101048_Vinnusv.merkingar.dwg
Mkv. 1:300 (A2)

Reykjavíkurborg
Umhverfis- og skipulagssvið

Suðurhlíðar Bústaðavegur - Fossvogur
Göngu- og hjólastígar
Vinnusvæðamerkingar - Verkáfangi 2b

15.09.2023

Y102b

C:\Users\Lenovo\VBV Dropbox\Anna Rundfaldóttir\01_VBV\Verkfræðiþjónusta\Verk\101048_Suðurhlíð-Göngu og hjólastígur\TEIKN_LAY\LAY_Y_101048_Vinnusv.merkingar