
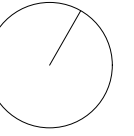


YFIRLITSMYND 1:500  
SKÝRINGAR

- Lóðarmörk
- - - Verkmörk
- ▲ Inngangur

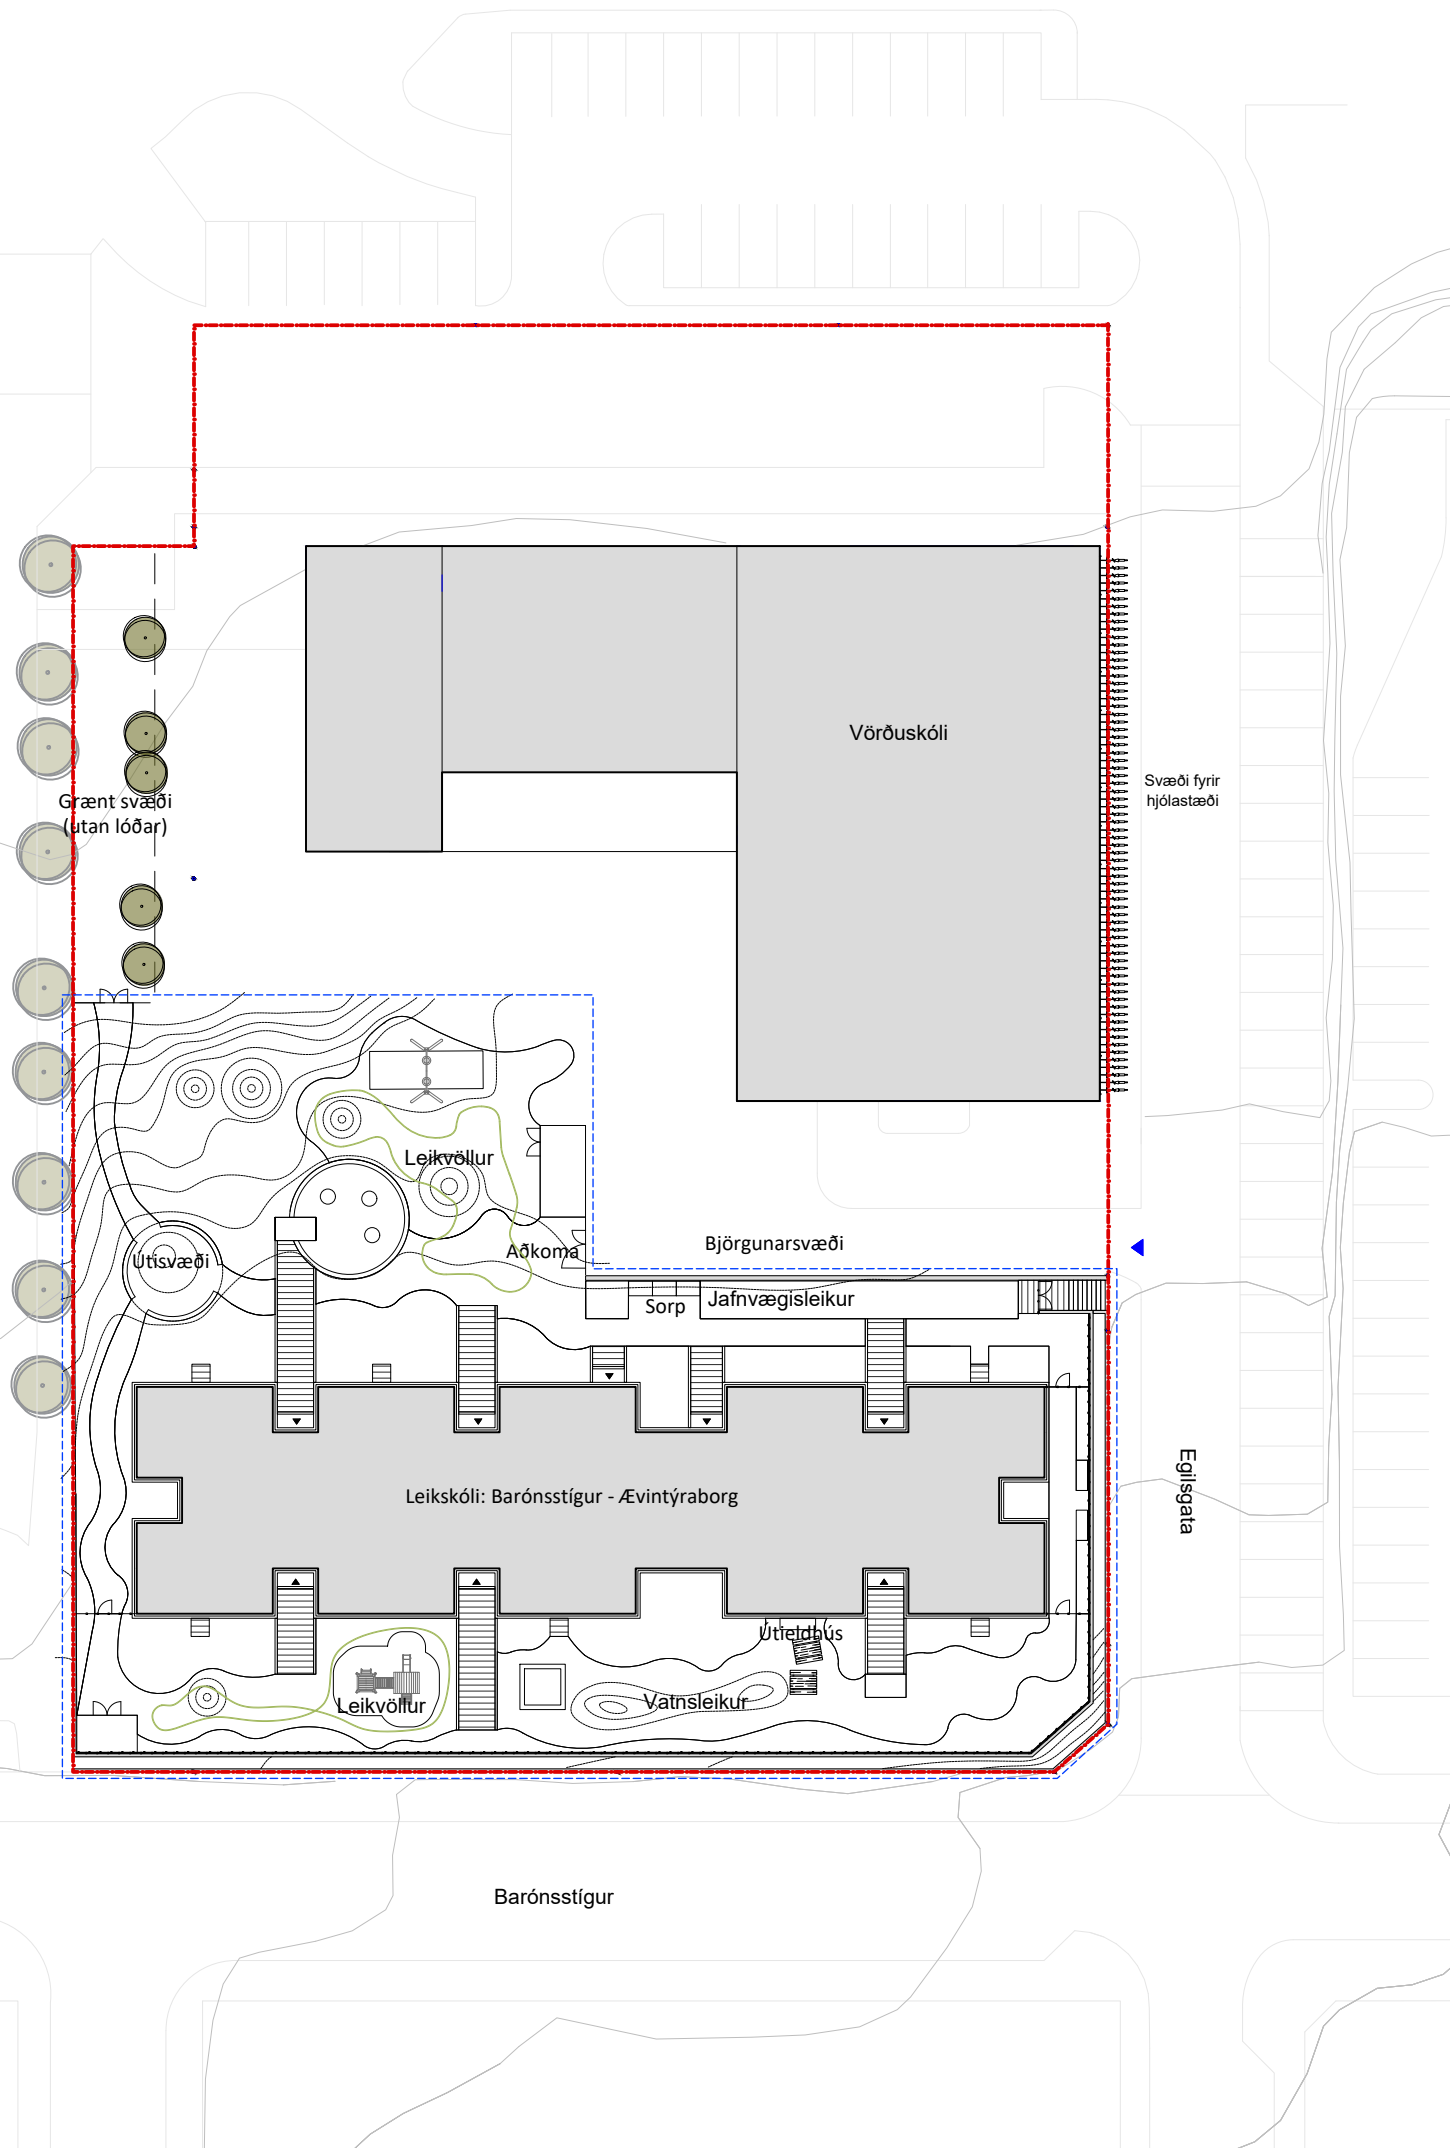

Öll mál takist/staðfærist á staðnum áður en smíði hefst.  
Misræmi í teikningum skal tafarlaust tilkynna hönnuðum.  
Teikningar arkitekta skal lesa með teikningum meðhönnuða.

Útg.	Dags.	Skýring	Br.af.
Verkeiti:		Barónsstígur - Ævintýraborg - færanlegar stofur Vörðuskóli	
Verkhloti		Útboðsverkefni	
Teiknínúmer:		0.01.100.N100 - Yfirlitsmynd	
Verknúmer:			21036-4
Staðgreinir:			
Landnúmer:			
Matshluti:			
Mælikvarði:			1:500
Aðalhönnuður:			HFJ
Hönnunarstjóri			HK
Teiknað af:			LVA
Dagsetning:			28.02.2024
Útgáfa:			A
Samþykkt:			



**Nordic  
Office of  
Architecture**