



Verðfyrirspurn 16020


## 3 GRENNÐARSTÖÐVAR - ENDURNÝJUN

AUSTURBERG

EINARSNES

LANGIRIMI

## TEIKNINGAR

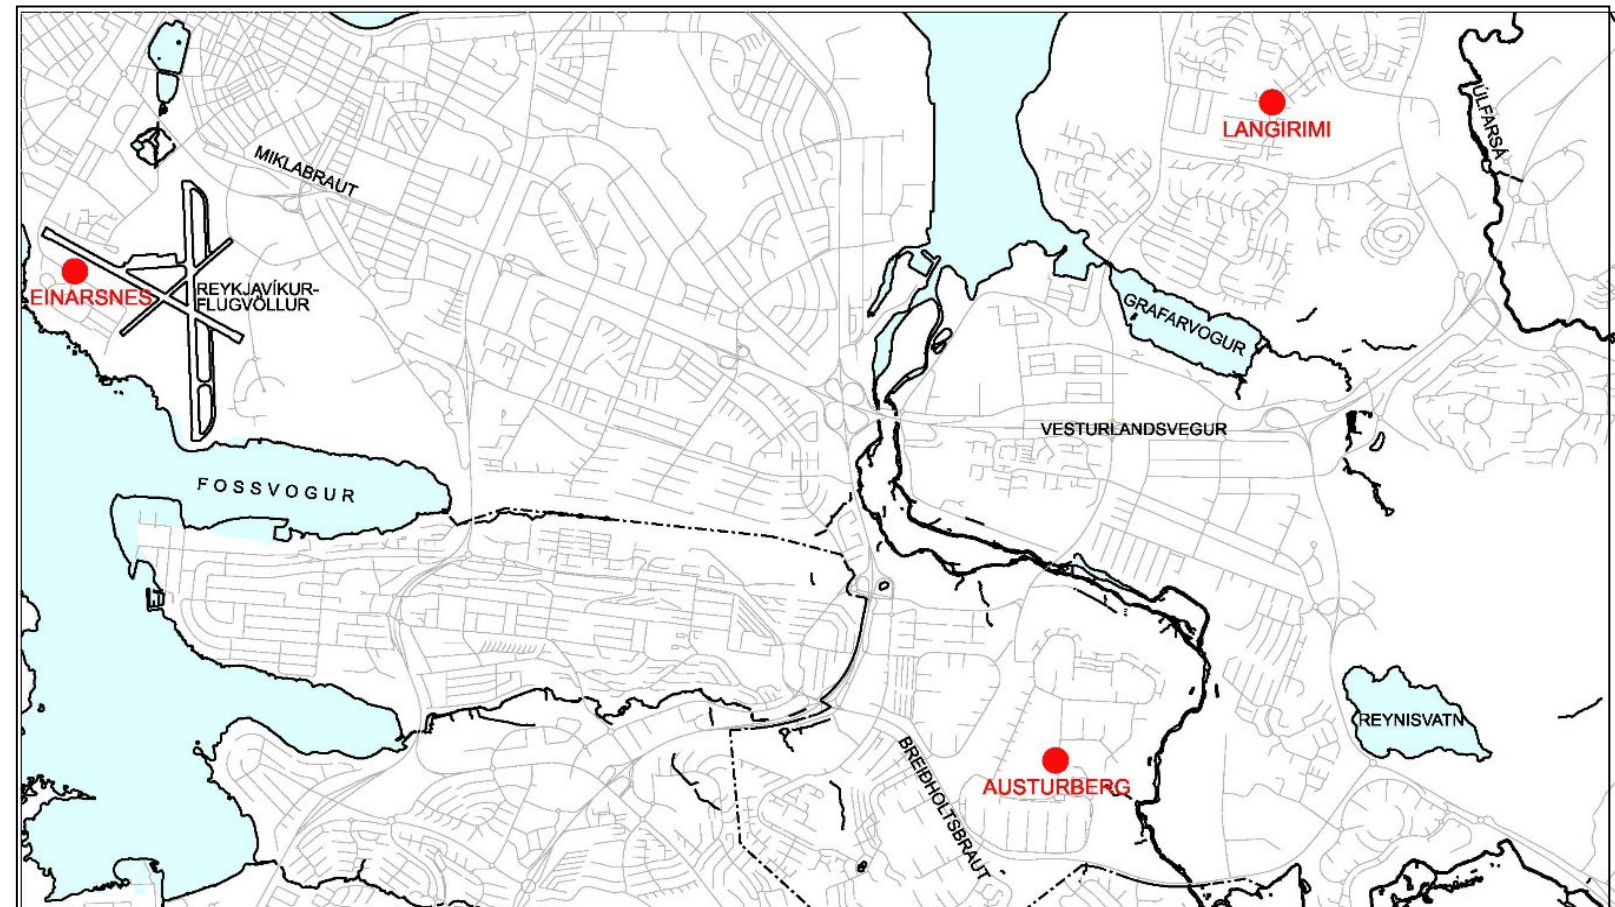

APRÍL 2024

HORNSTEINAR ARKITEKTAR

## TEIKNINGASKRÁ

### Frumstærð teikningar A3

Teikn.nr. EG-L-ÚT-001 Yfirlitsmynd

#### **Austurberg**

Teikn.nr. EG-L-ÚT - 002 Yfirlitsmynd

Teikn.nr. EG-L-ÚT - 003 Núverandi ástand

Teikn.nr. EG-L-ÚT - 004 Grunnmynd

Teikn.nr. EG-L-ÚT - 005 Efnisnotkun

#### **Einarsnes**

Teikn.nr. EG-L-ÚT - 006 Yfirlitsmynd

Teikn.nr. EG-L-ÚT - 007 Núverandi ástand

Teikn.nr. EG-L-ÚT - 008 Grunnmynd

Teikn.nr. EG-L-ÚT - 009 Efnisnotkun

#### **Langirimi**

Teikn.nr. EG-L-ÚT - 010 Yfirlitsmynd

Teikn.nr. EG-L-ÚT - 011 Núverandi ástand


Teikn.nr. EG-L-ÚT - 012 Grunnmynd

Teikn.nr. EG-L-ÚT - 013 Efnisnotkun

#### **SÉRTEIKNINGAR**

Teikn.nr. EG-L-ÚT - 014 Skjólgirðing

Teikn.nr. EG-L-ÚT - 015 Sérteikningar

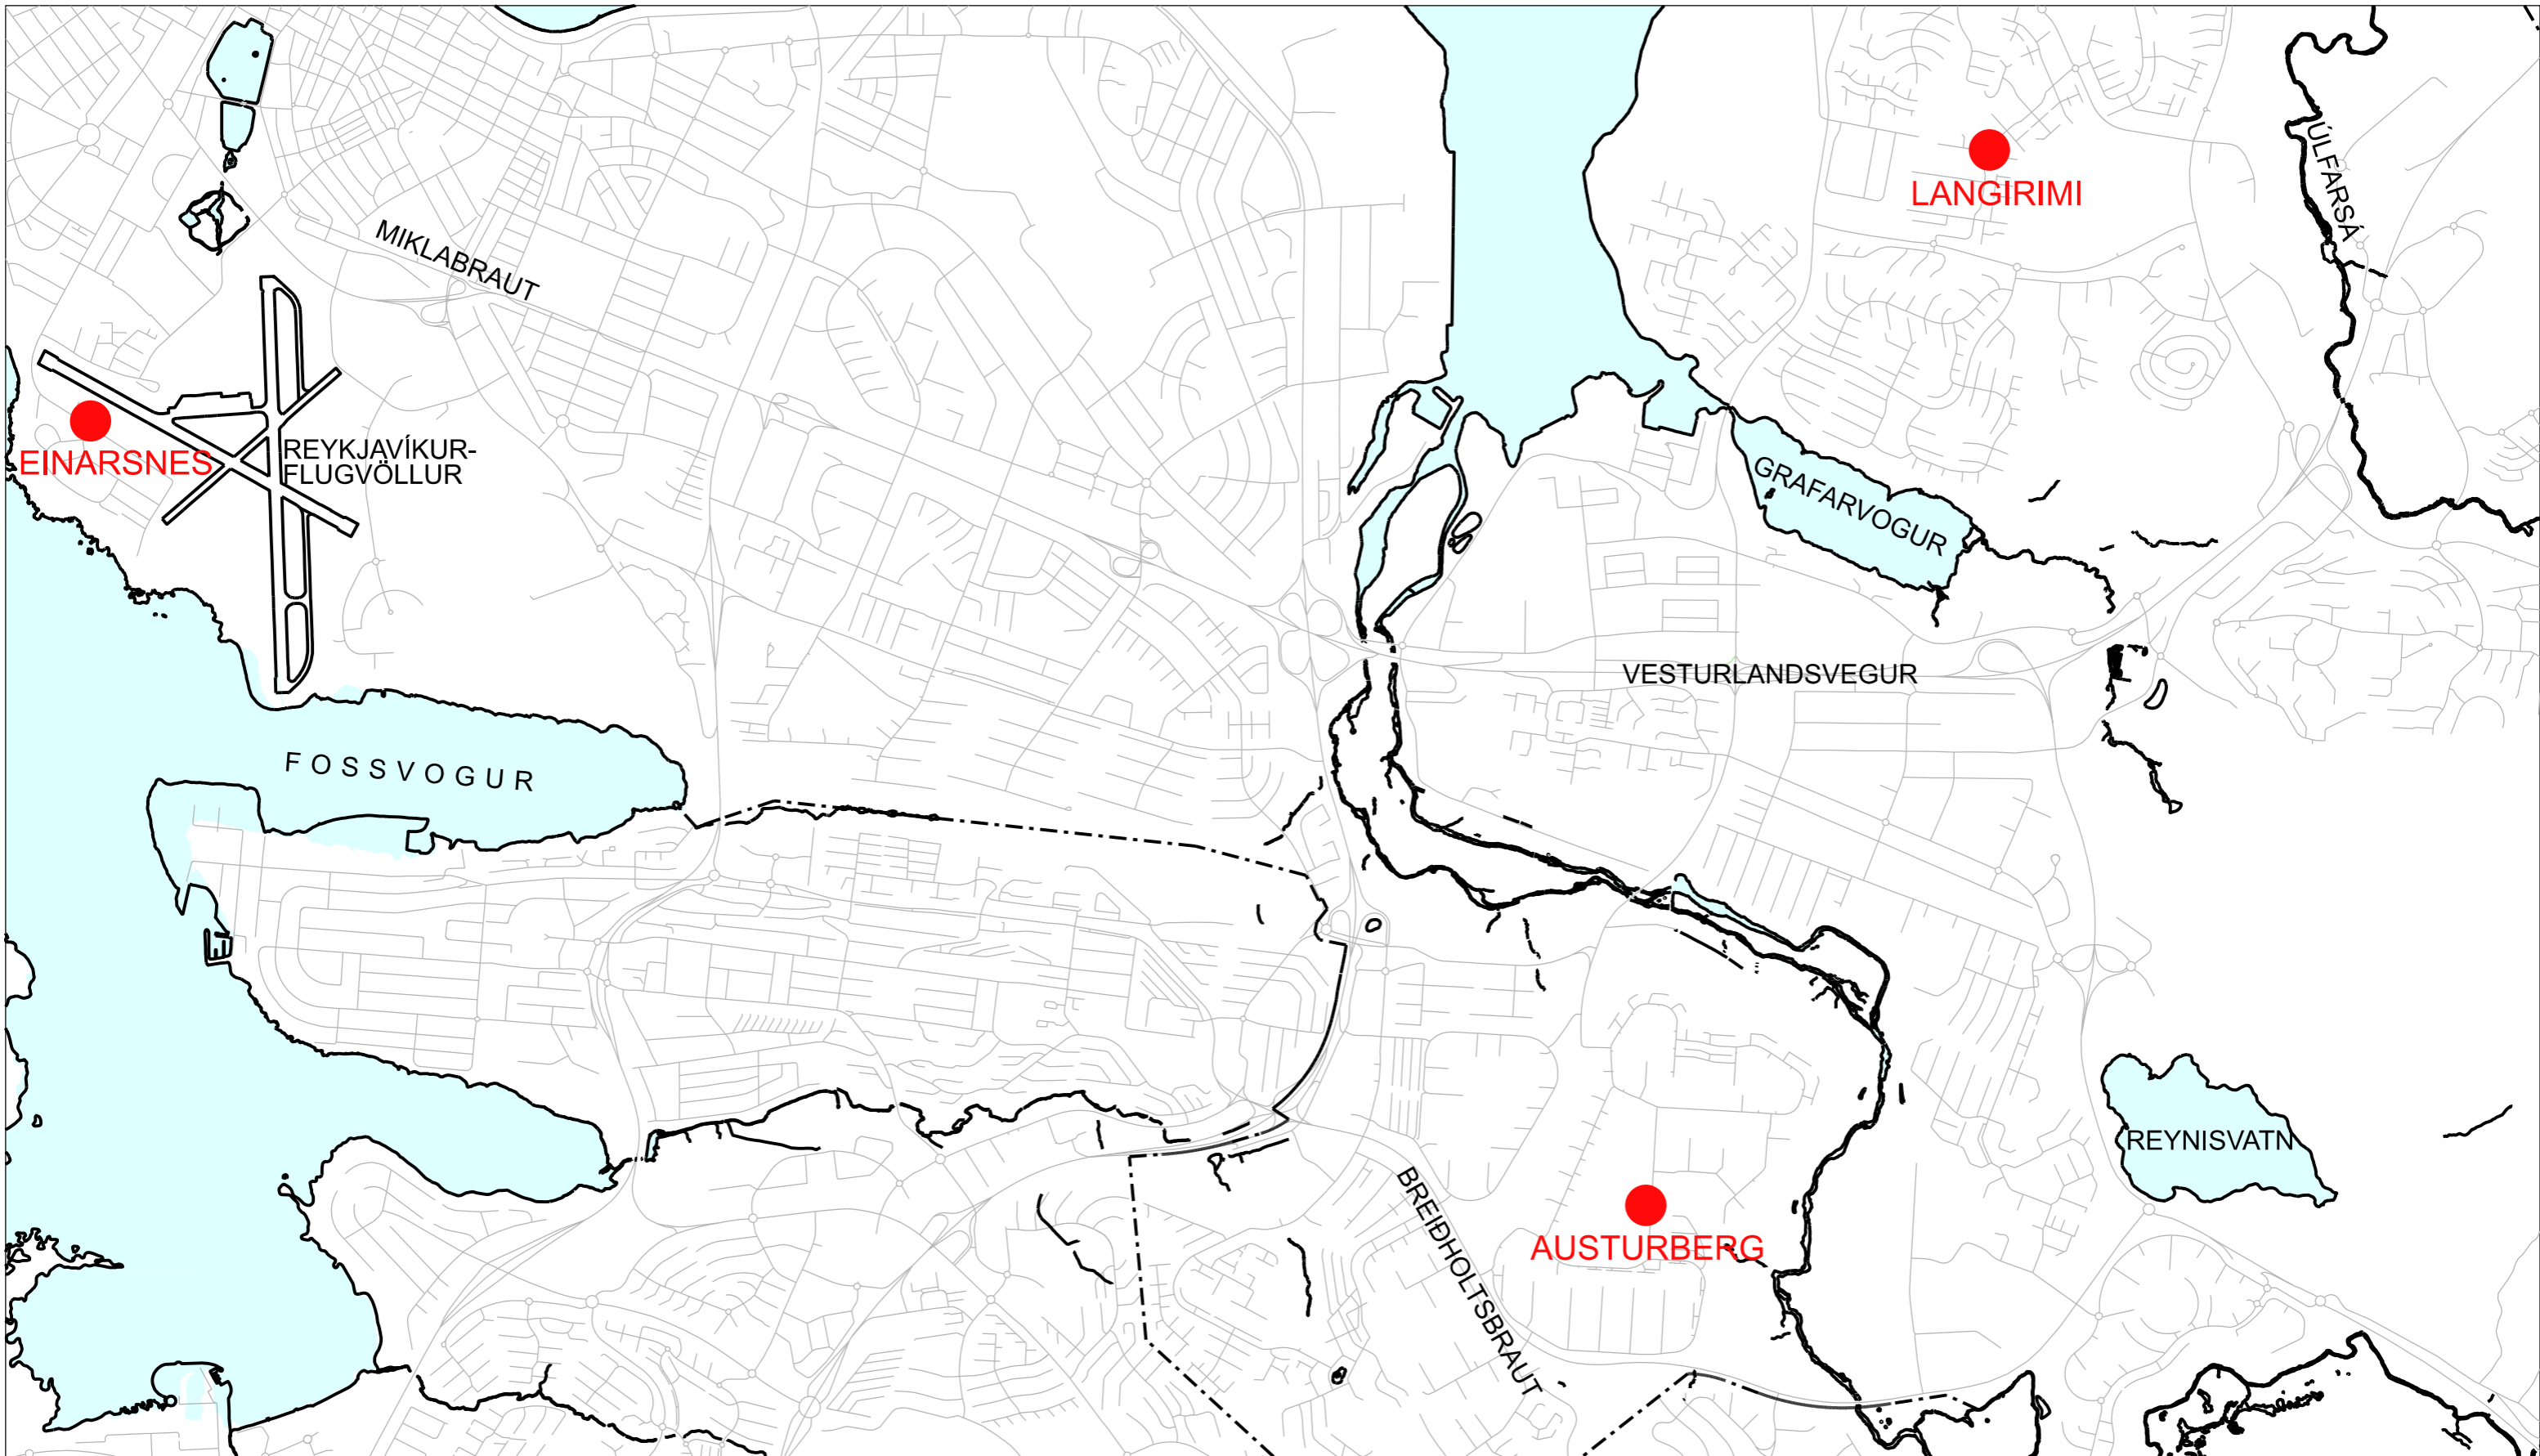


ÞRJÁR GRENDARSTÖÐVAR - ENDURNÝJUN  
VIÐ AUSTURBERG, EINARSNES OG LANGARIMA

**YFIRLITSMYND**

Dags. 28.02.2024

Mkv. 1: (A3)

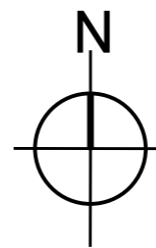

EG-L-ÚT-001

Teikn nr.

**hornsteinar**  
arkitektar ehf





ÞRJÁR GRENDARSTÖÐVAR - ENDURNÝJUN  
AUSTURBERG

**YFIRLITSMYND**

Dags. 28.02.2024

Mkv. 1:350 (A3)

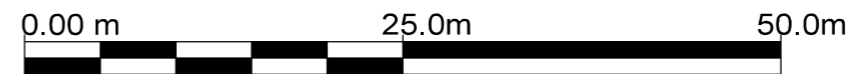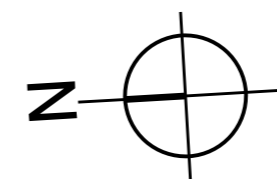

EG-L-ÚT-002

Teikn nr.

**hornsteinar**  
arkitektar ehf




VERKMÖRK

VÉLSTEYPTUR KANSTEINN, lélegur



HELLUR  
40x40x6cm - gráar

ÞRJÁR GRENNARSTÖÐVAR - ENDURNÝJUN  
AUSTURBERG

**NÚVERANDI ÁSTAND**

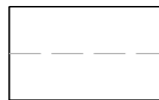


LAGNIR Í JÖRÐU  
Sjá nánar Borgarvefsjá

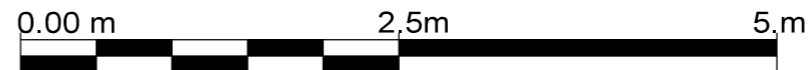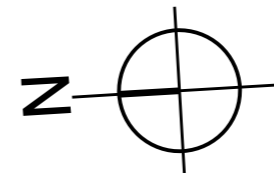

EG-L-ÚT-003

Teikn nr.

AUSTURBERG

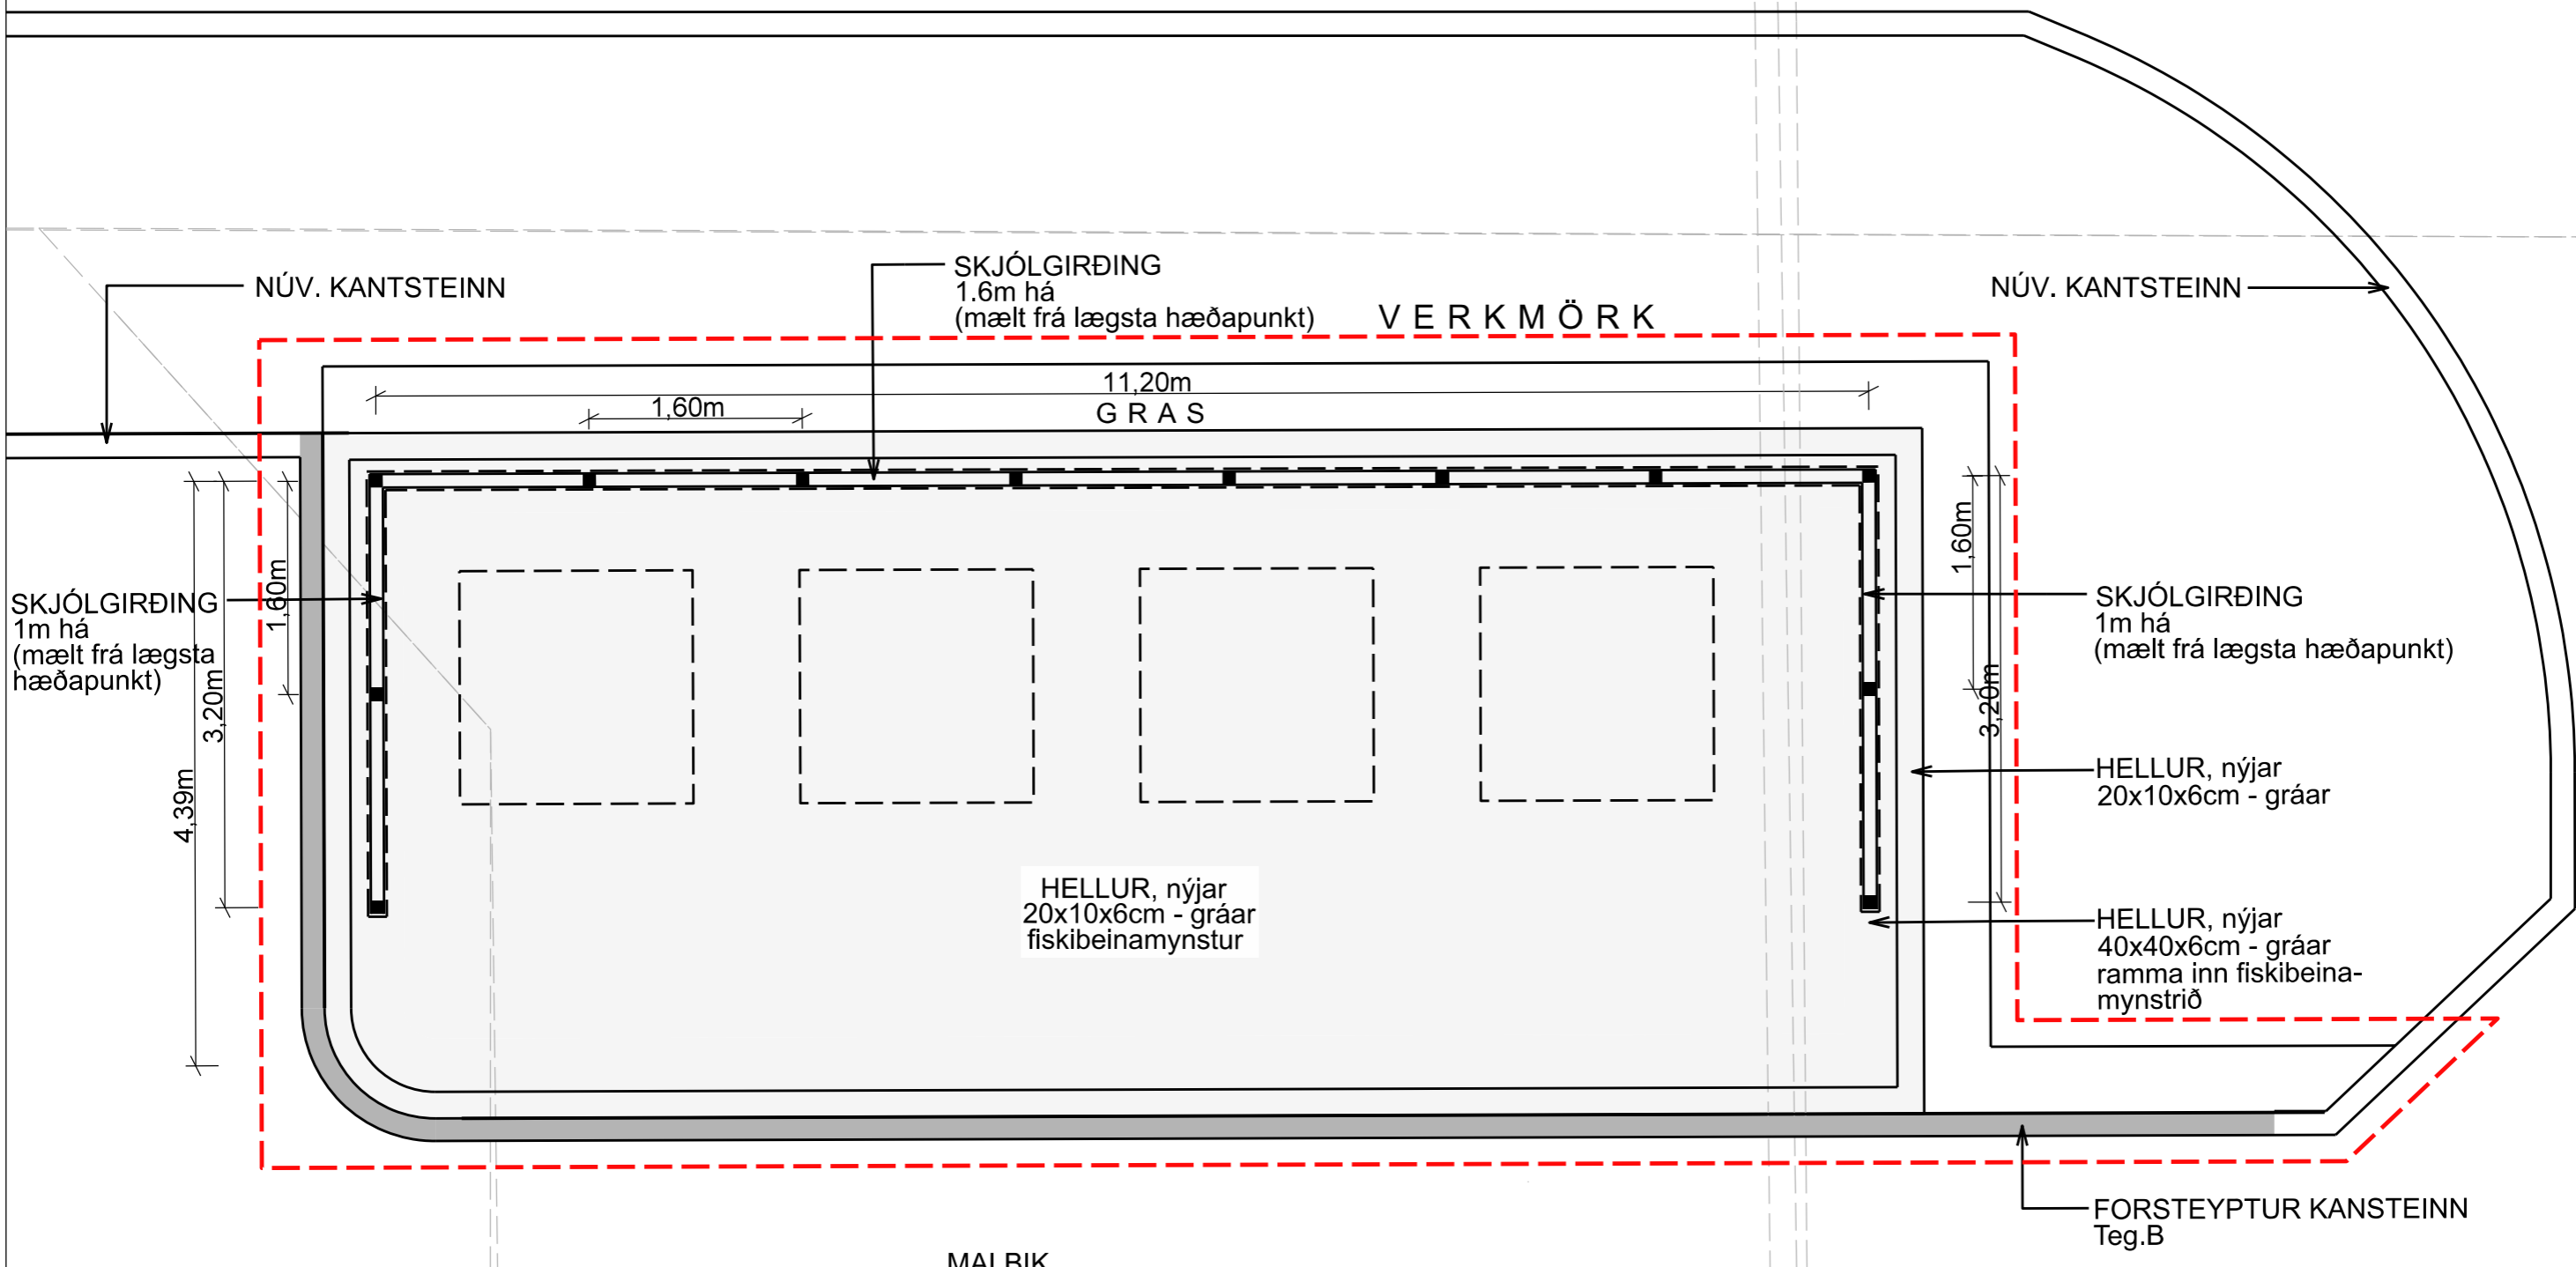


Skólgirðingarnar mega EKKI vera stallaðar.

ÞRJÁR GRENNARSTÖÐVAR - ENDURNÝJUN  
VIÐ AUSTURBERG


GRUNNMYND

LAGNIR Í JÖRÐU  
sjá nánar Borgarvefsjá

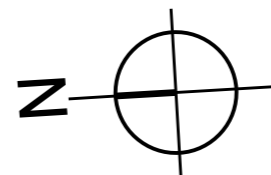


EG-L-ÚT-004

Teikn nr.

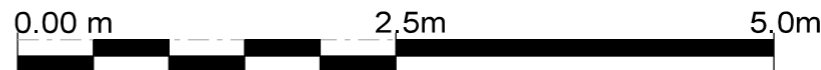

hornsteinar  
arkitektar ehf

VERKMÖRK

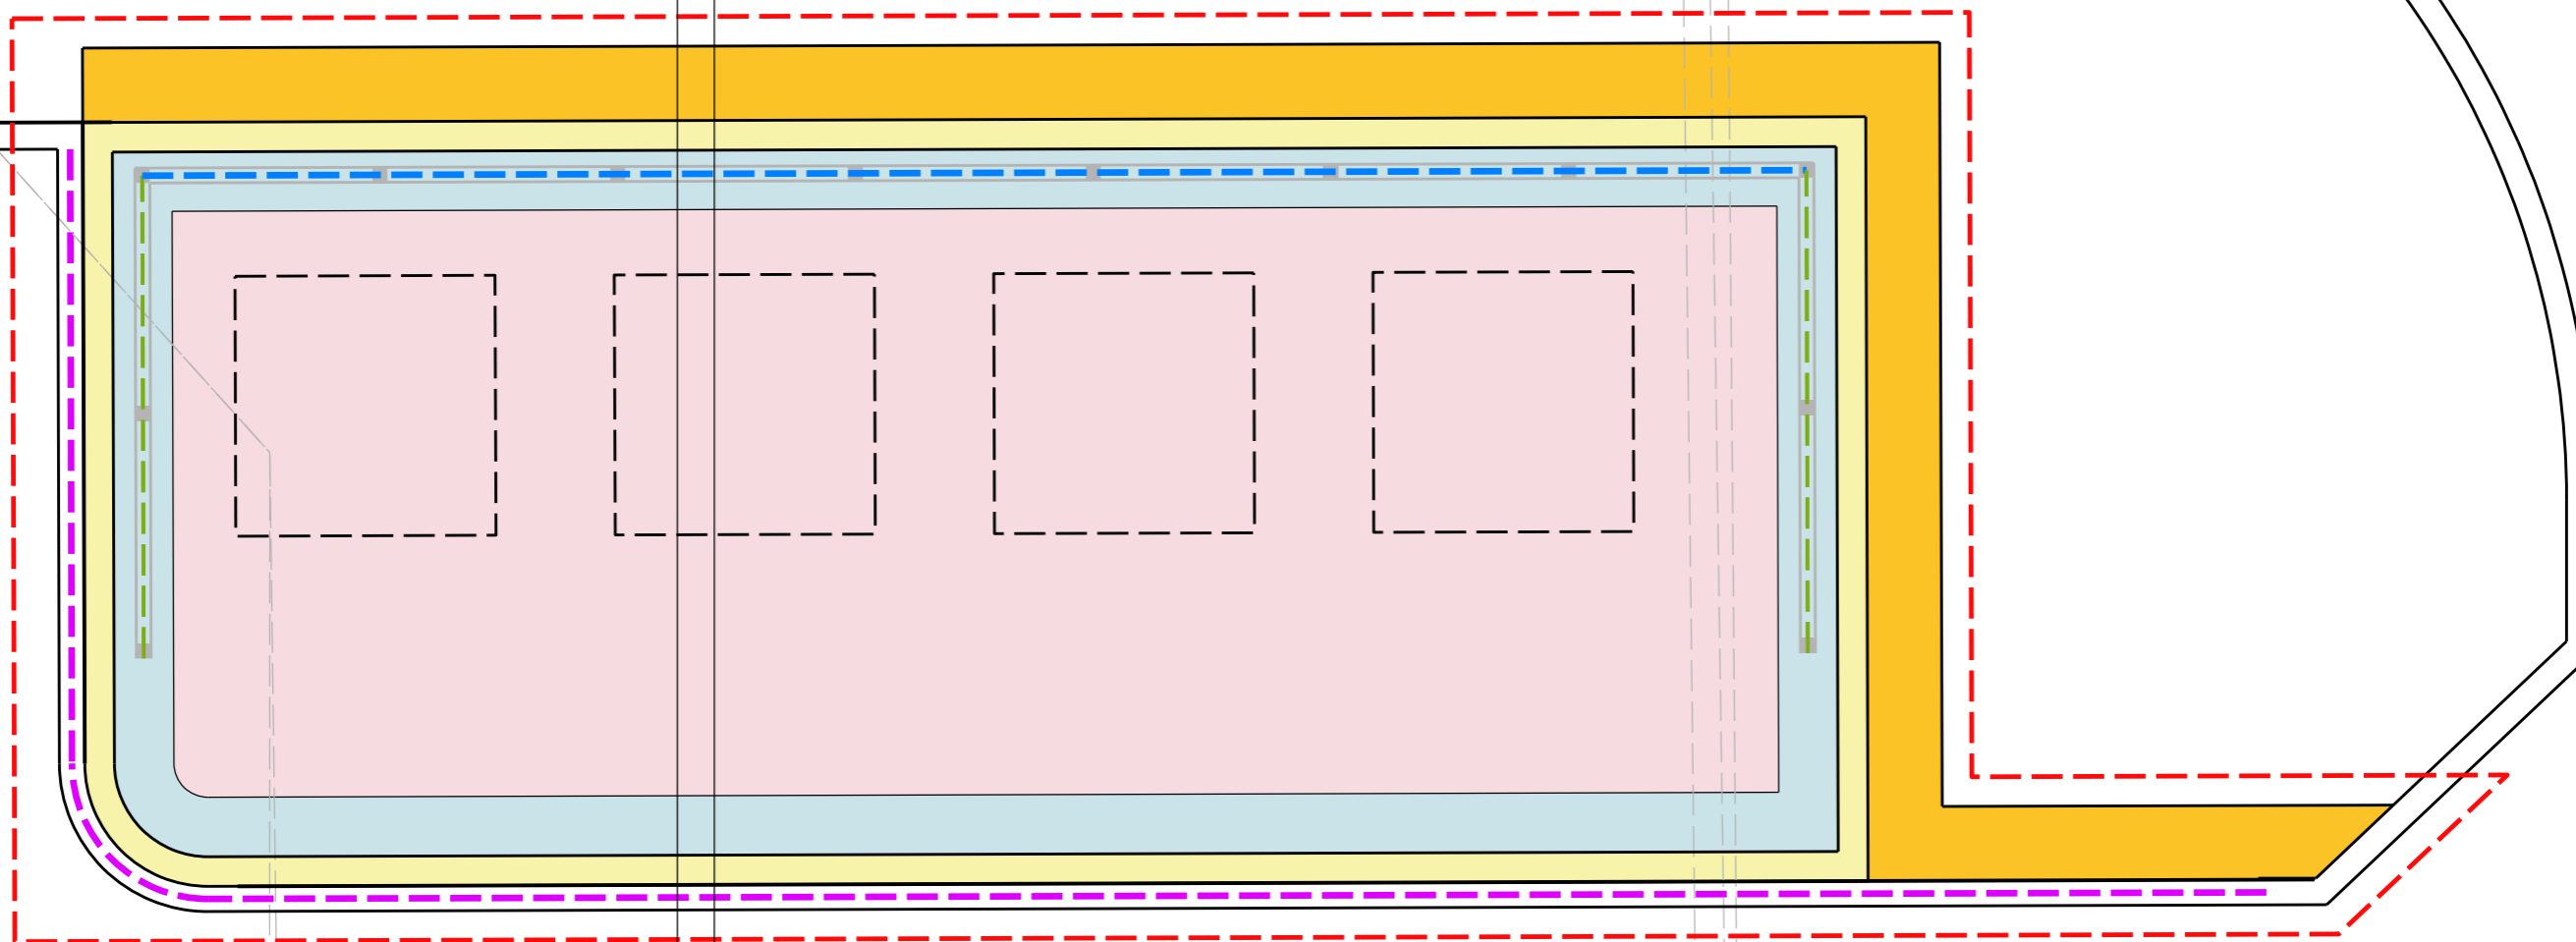

ÞRJÁR GRENNÐARSTÖÐVAR - ENDURNÝJUN  
AUSTURBERG

EFNISNOTKUN

Dags. 28.02.2024

Mkv. 1:50 (A3)

HELLUR  
20x10x6cm - gráar

HELLUR  
20x10x6cm - gráar  
fiskibeinamynstur

HELLUR  
40x40x6cm - gráar

FORSTEYPTUR  
KANTSTEINN - Teg. B

SKJÓLGIRÐING  
1.6m há

SKJÓLGIRÐING  
1m há

LAGNIR Í JÖRÐU  
Sjá nánar Borgarvefsjá

GRAS

EG-L-ÚT-005

Teikn nr.

hornsteinar  
arkitektar ehf




ÞRJÁR GRENNARSTÖÐVAR - ENDURNÝJUN  
EINARSNES

**YFIRLITSMYND**

Dags. 28.02.2024

Mkv. 1:350 (A3)

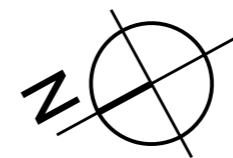

EG-L-ÚT-006

Teikn nr.

**hornsteinar**  
arkitektar ehf



VERKMÖRK

GRAS

HELLUR  
40x40cm

HELLUR  
40x40cm

HELLUR  
40x40cm

HELLUR  
20x10cm  
fiskibeinamynstur

HELLUR  
20x10cm  
fiskibeinamynstur

STEYPA  
í jaðri hellulagnar

MALARSVÆÐI


EINARSNES

ÞRJÁR GRENNARSTÖÐVAR - ENDURNÝJUN  
EINARSNES

**NÚVERANDI ÁSTAND**



LAGNIR Í JÖRÐU  
Sjá nánar Borgarvefsjá

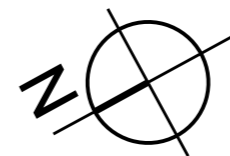


EG-L-ÚT-007


Teikn nr.

Dags. 28.02.2024

Mkv. 1:50 (A3)

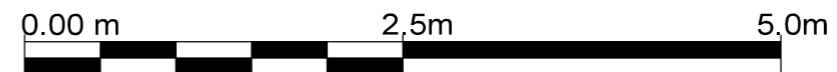


**hornsteinar**  
arkitektar ehf

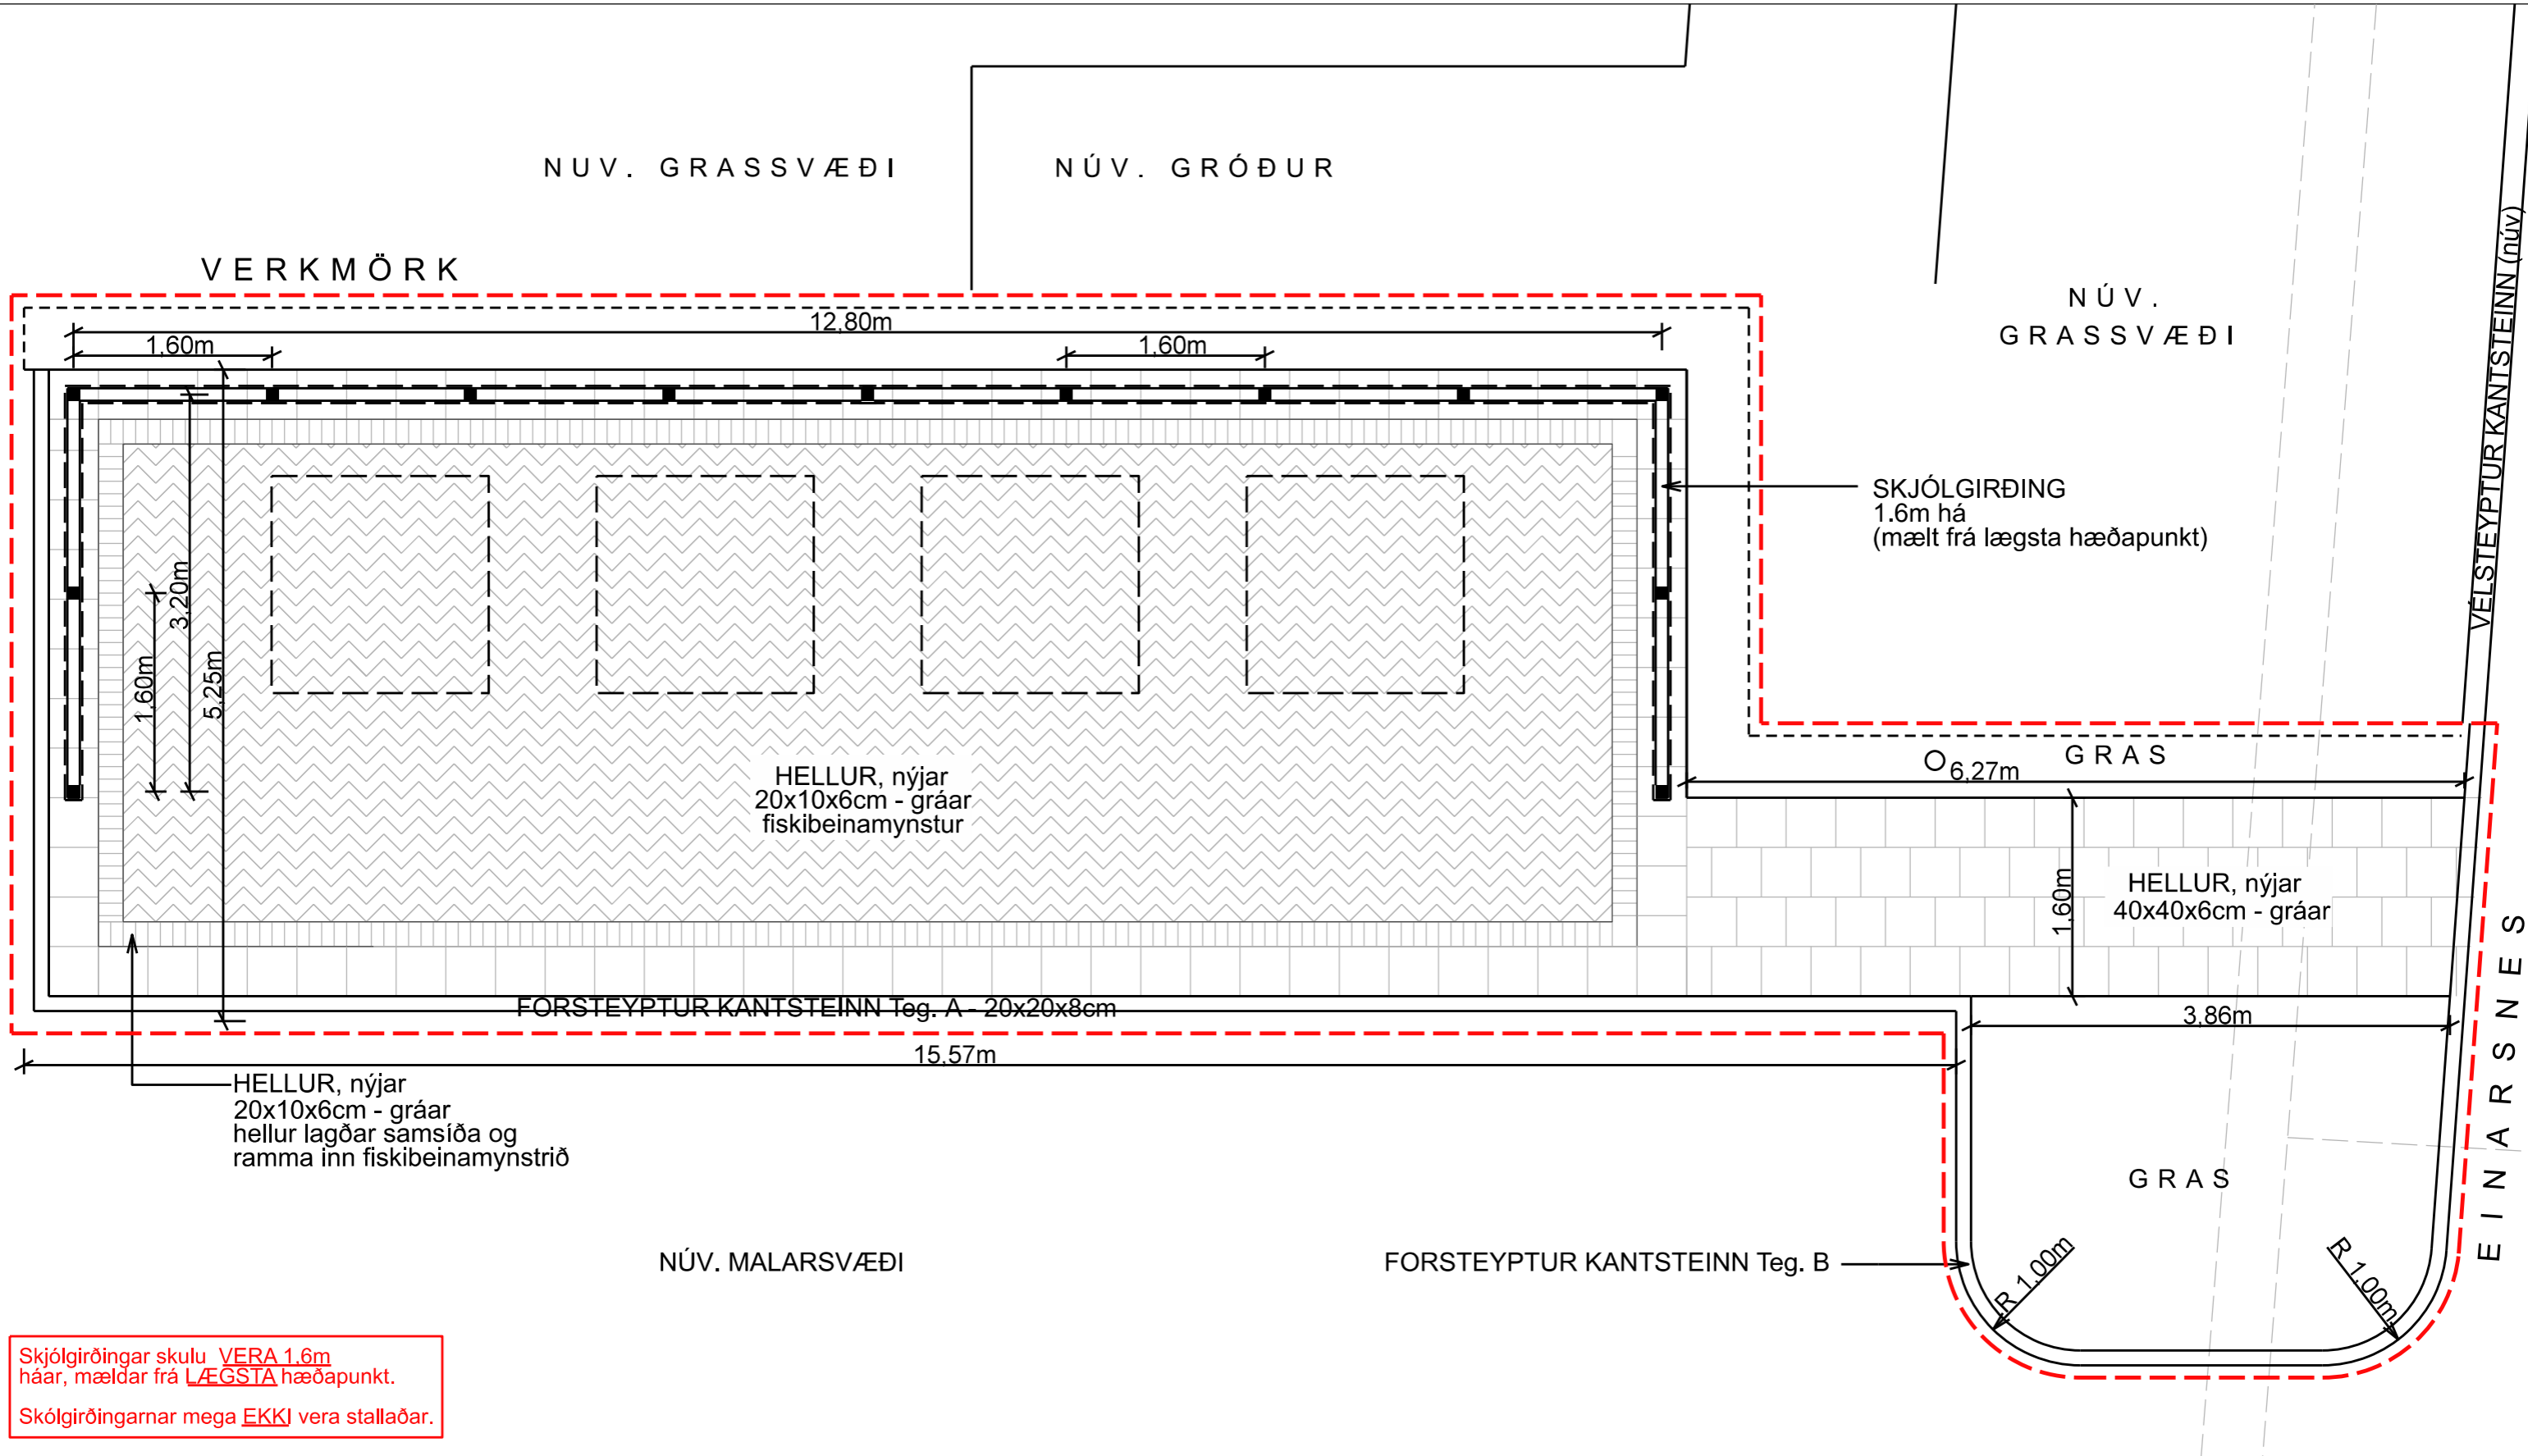

Skjólgríðingar skulu VERA 1.6m háar, mældar frá LÆGSTA hæðarpunkt.  
 Skjólgríðingarnar mega EKKI vera stallaðar.

ÞRJÁR GRENNARSTÖÐVAR - ENDURNÝJUN  
 EINARSNES  
**GRUNNMYND**


LAGNIR Í JÖRÐU  
 Sjá nánar Borgarvefsjá

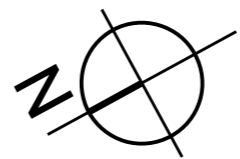

EG-L-ÚT-008  
 Teikn nr.



VERKMÖRK

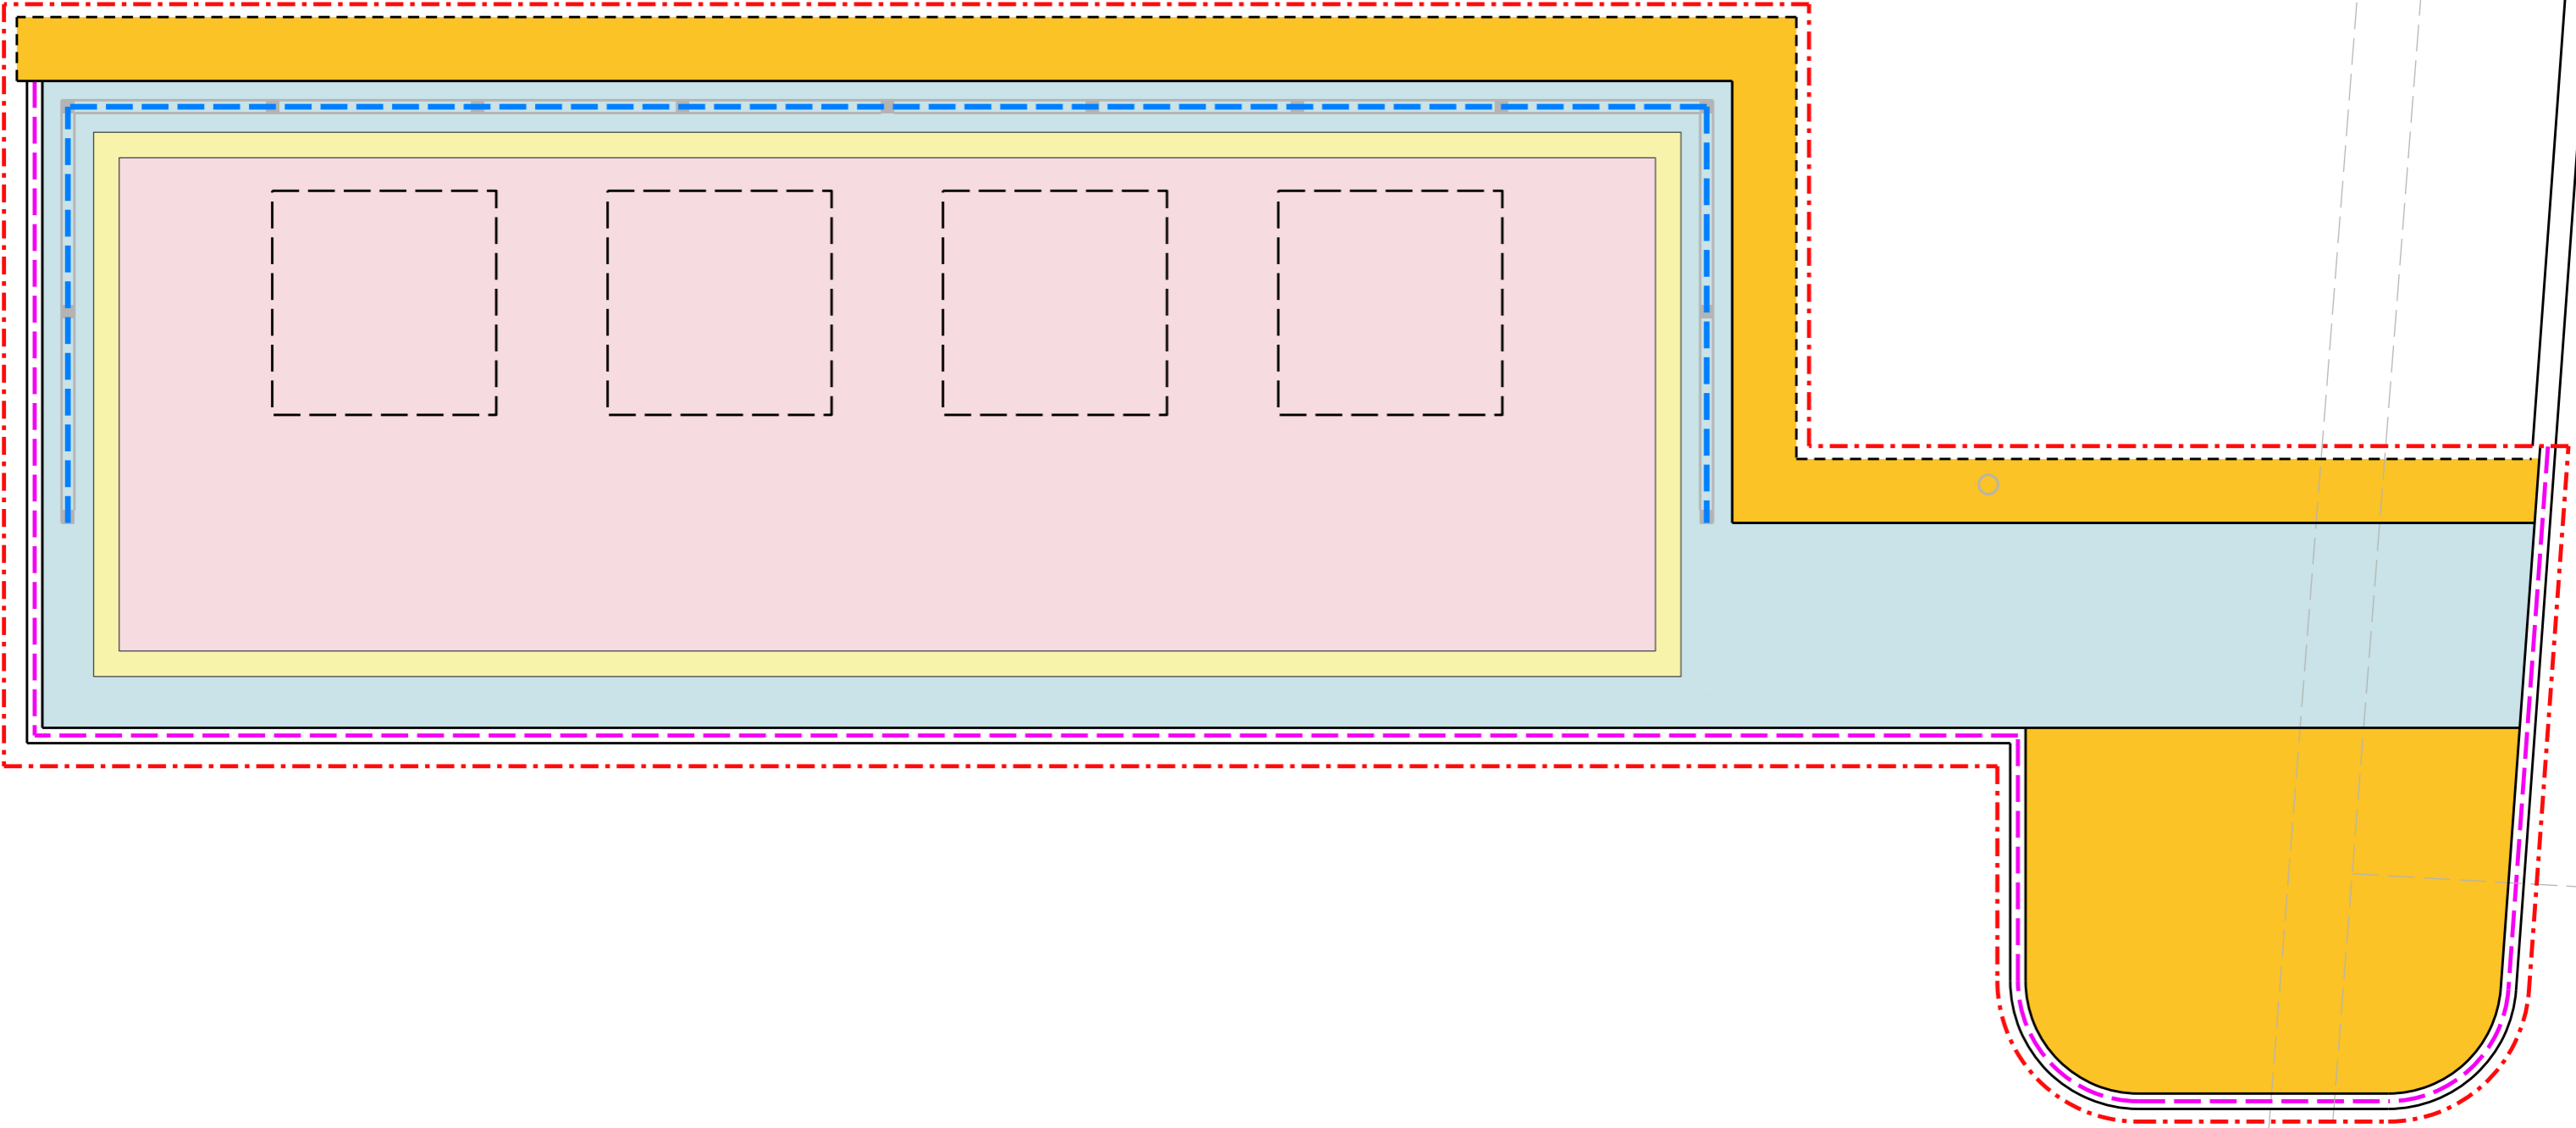

ÞRJÁR GRENNÐARSTÖÐVAR - ENDURNÝJUN  
VIÐ EINARSNES

EFNISNOTKUN

Dags. 28.02.2024

Mkv. 1:50 (A3)

	HELLUR 20x10x6cm - gráar
	HELLUR 20x10x6cm - gráar fiskibeinamyndur
	HELLUR 40x40x6cm - gráar


	SJÓLGIRÐING 1.6m há
	FORSTEYPTUR KANTSTEINN Tegund B, 80x25x12cm þar af tveir 1m radius steinar
	GRAS

	MALARSVÆÐI
	LAGNIR Í JÖRÐU sjá nánar Borgarvefsjá

EG-L-ÚT-009

Teikn nr.

**hornsteinar**  
arkitektar ehf


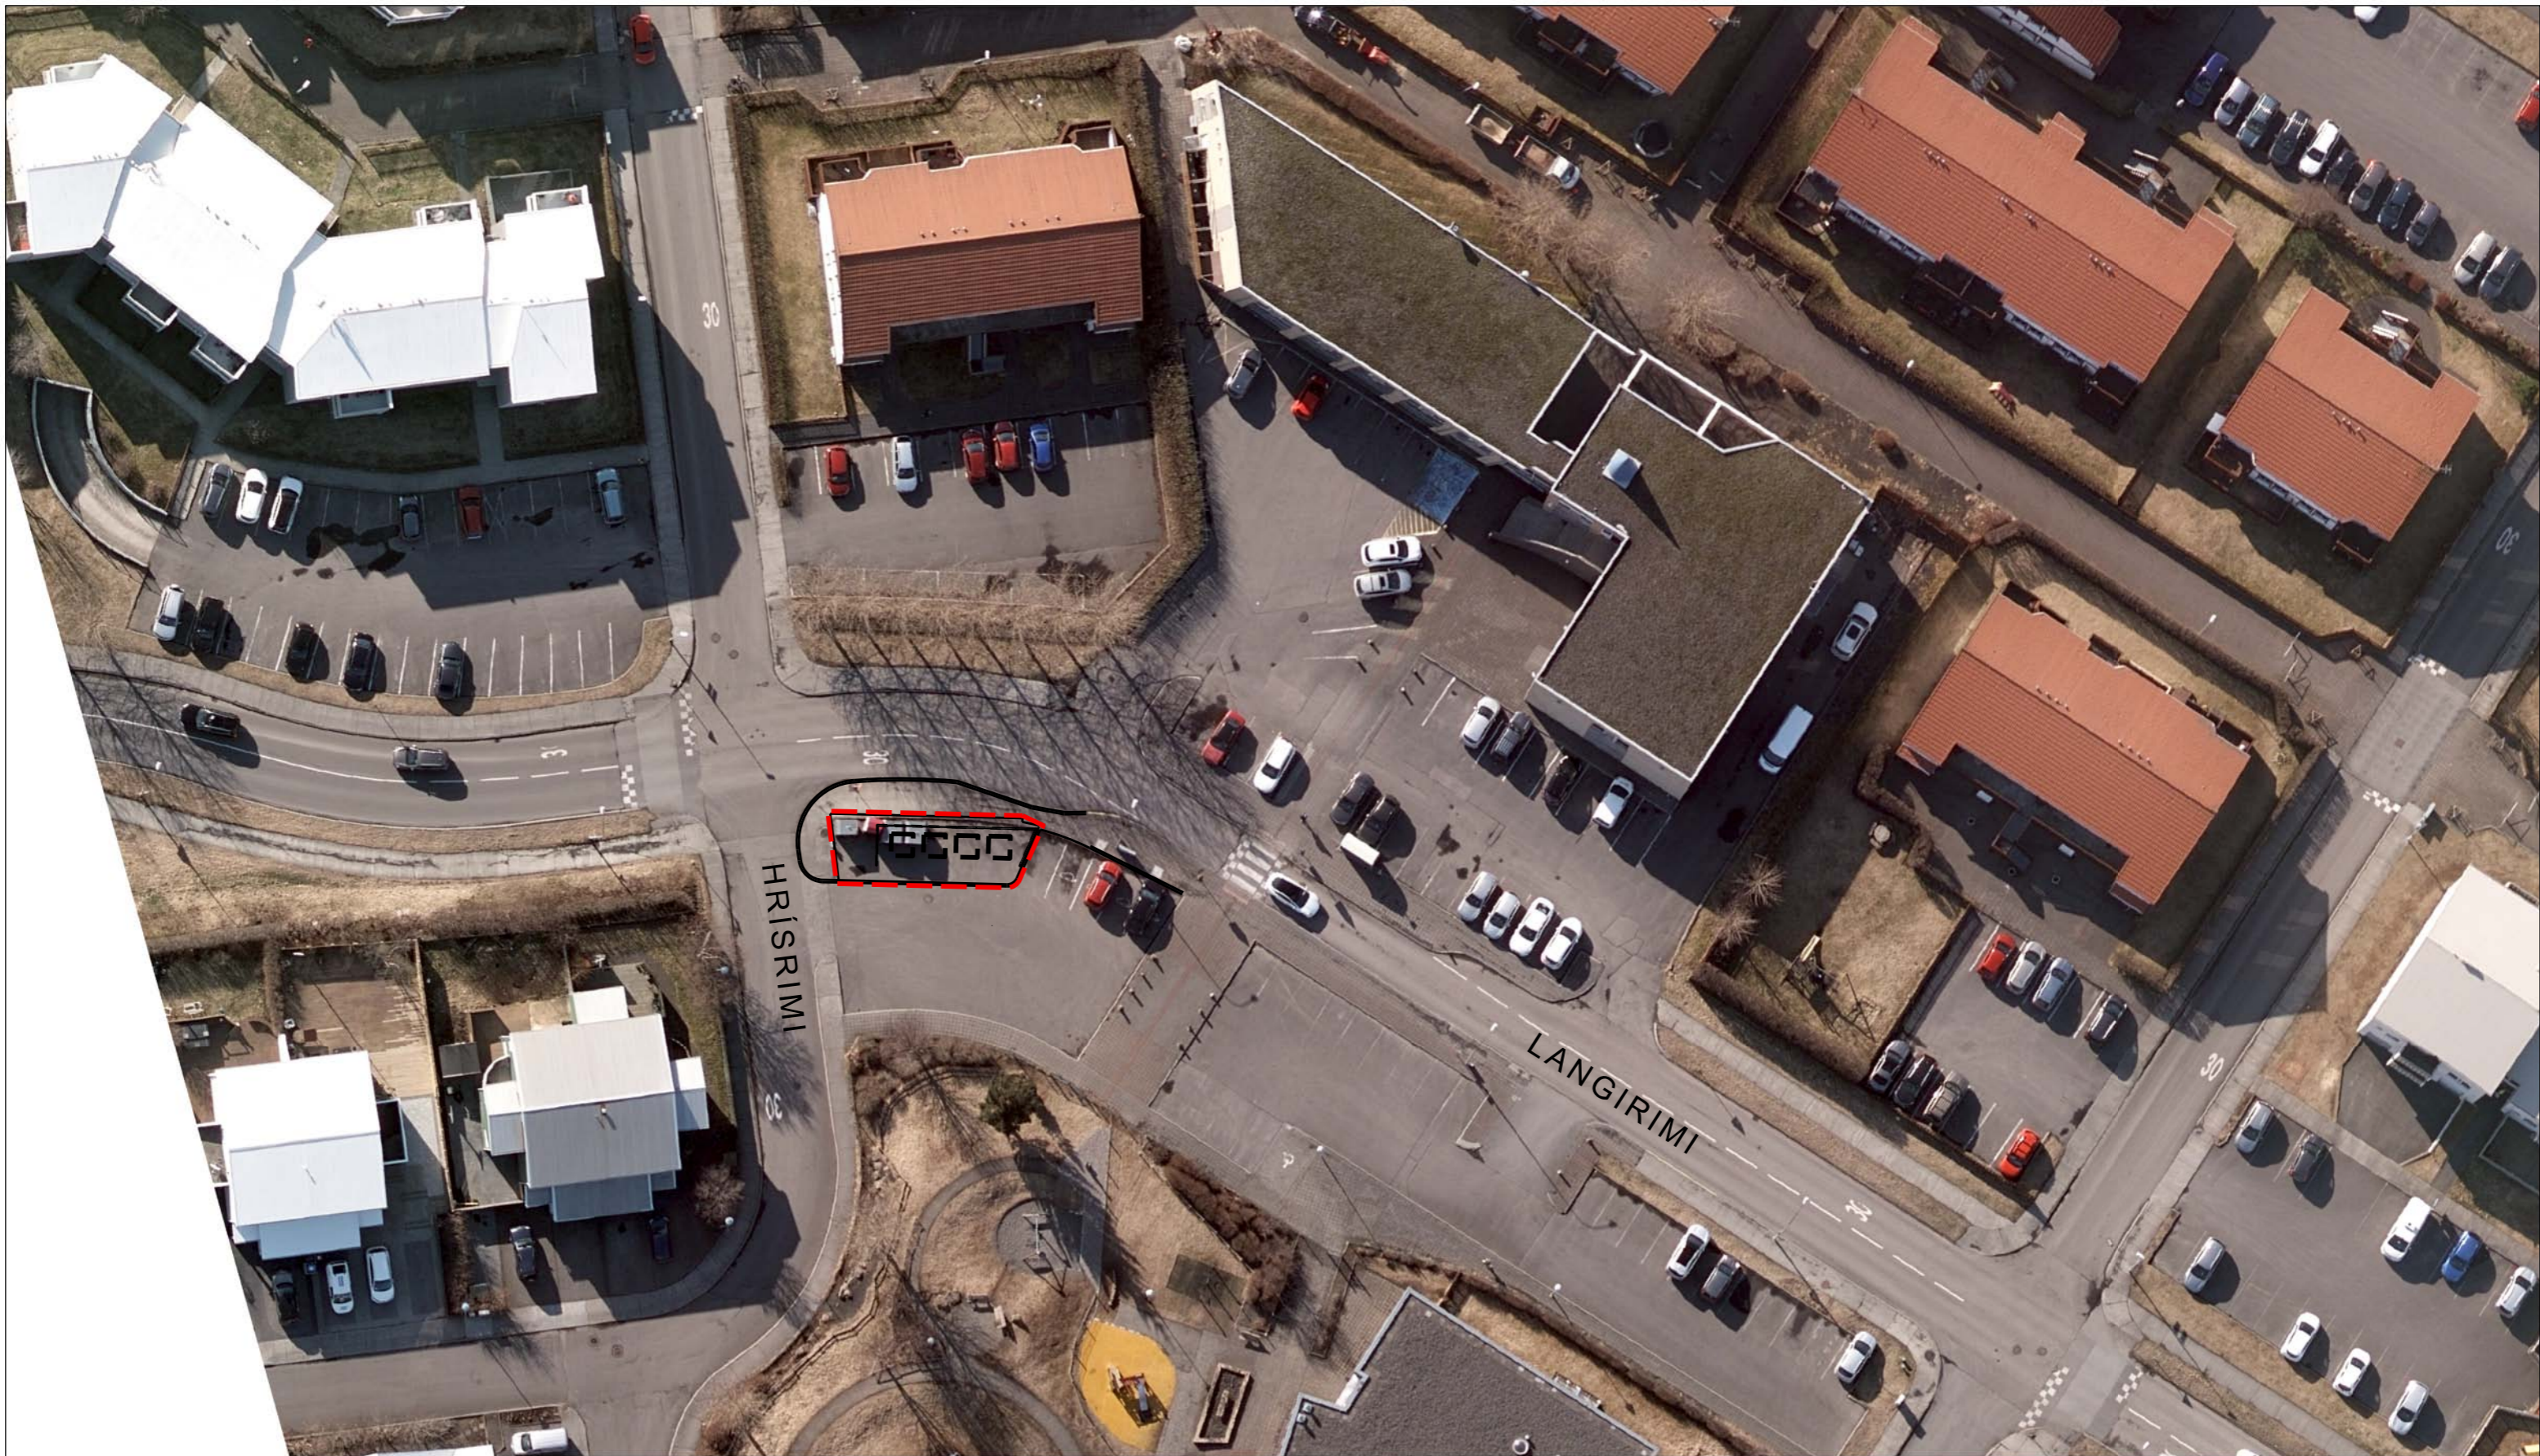


ÞRJÁR GRENNARSTÖÐVAR - ENDURNÝJUN  
LANGIRIMI

**YFIRLITSMYND**

Dags. 28.02.2024


Mkv. 1:500 (A3)

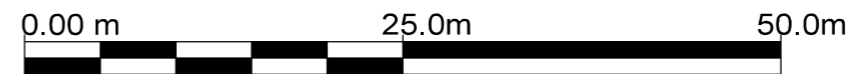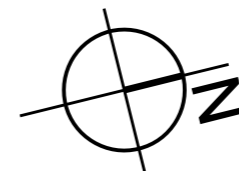

EG-L-ÚT-010

Teikn nr.



**hornsteinar**  
arkitektar ehf

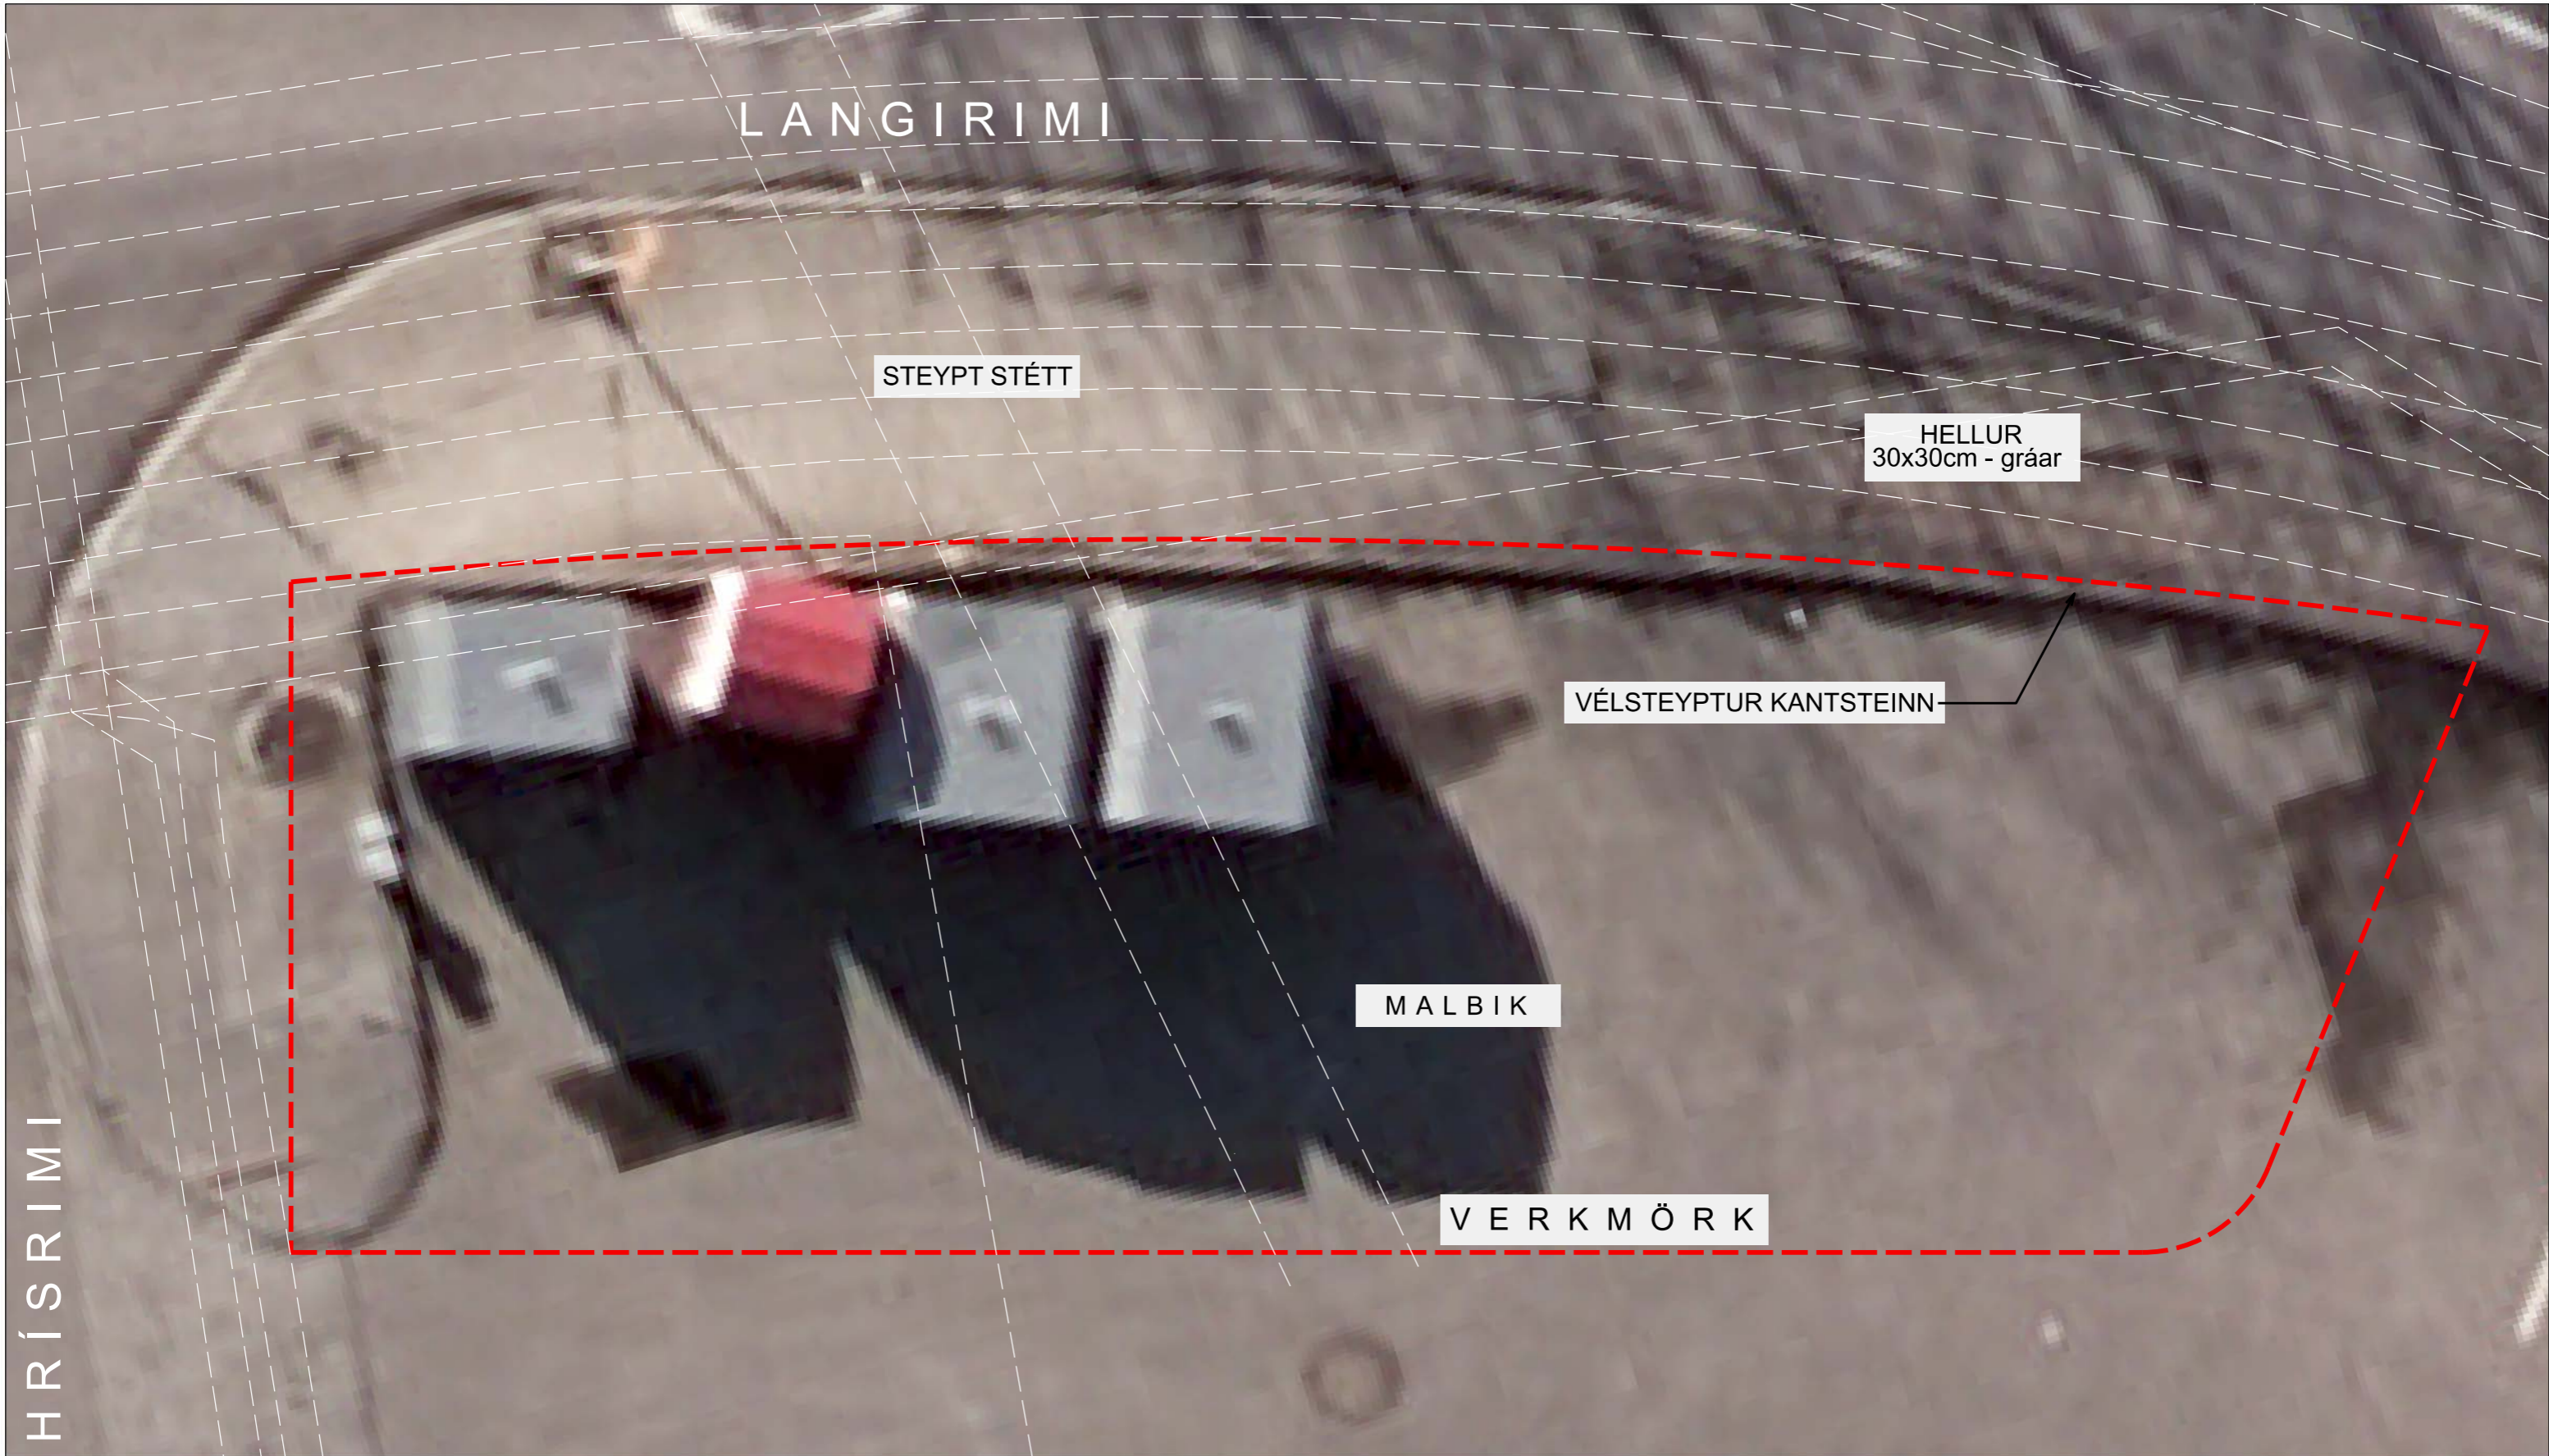

ÞRJÁR GRENNARSTÖÐVAR - ENDURNÝJUN  
VIÐ LANGARIMA

**NÚVERANDI ÁSTAND**

LAGNIR Í JÖRÐU  
sjá nánar Borgarvefsjá

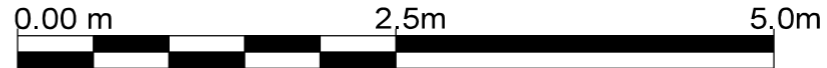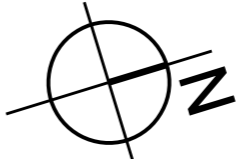


EG-L-ÚT-011

Teikn nr.

**hornsteinar**  
arkitektar ehf

# LANGIRIMI

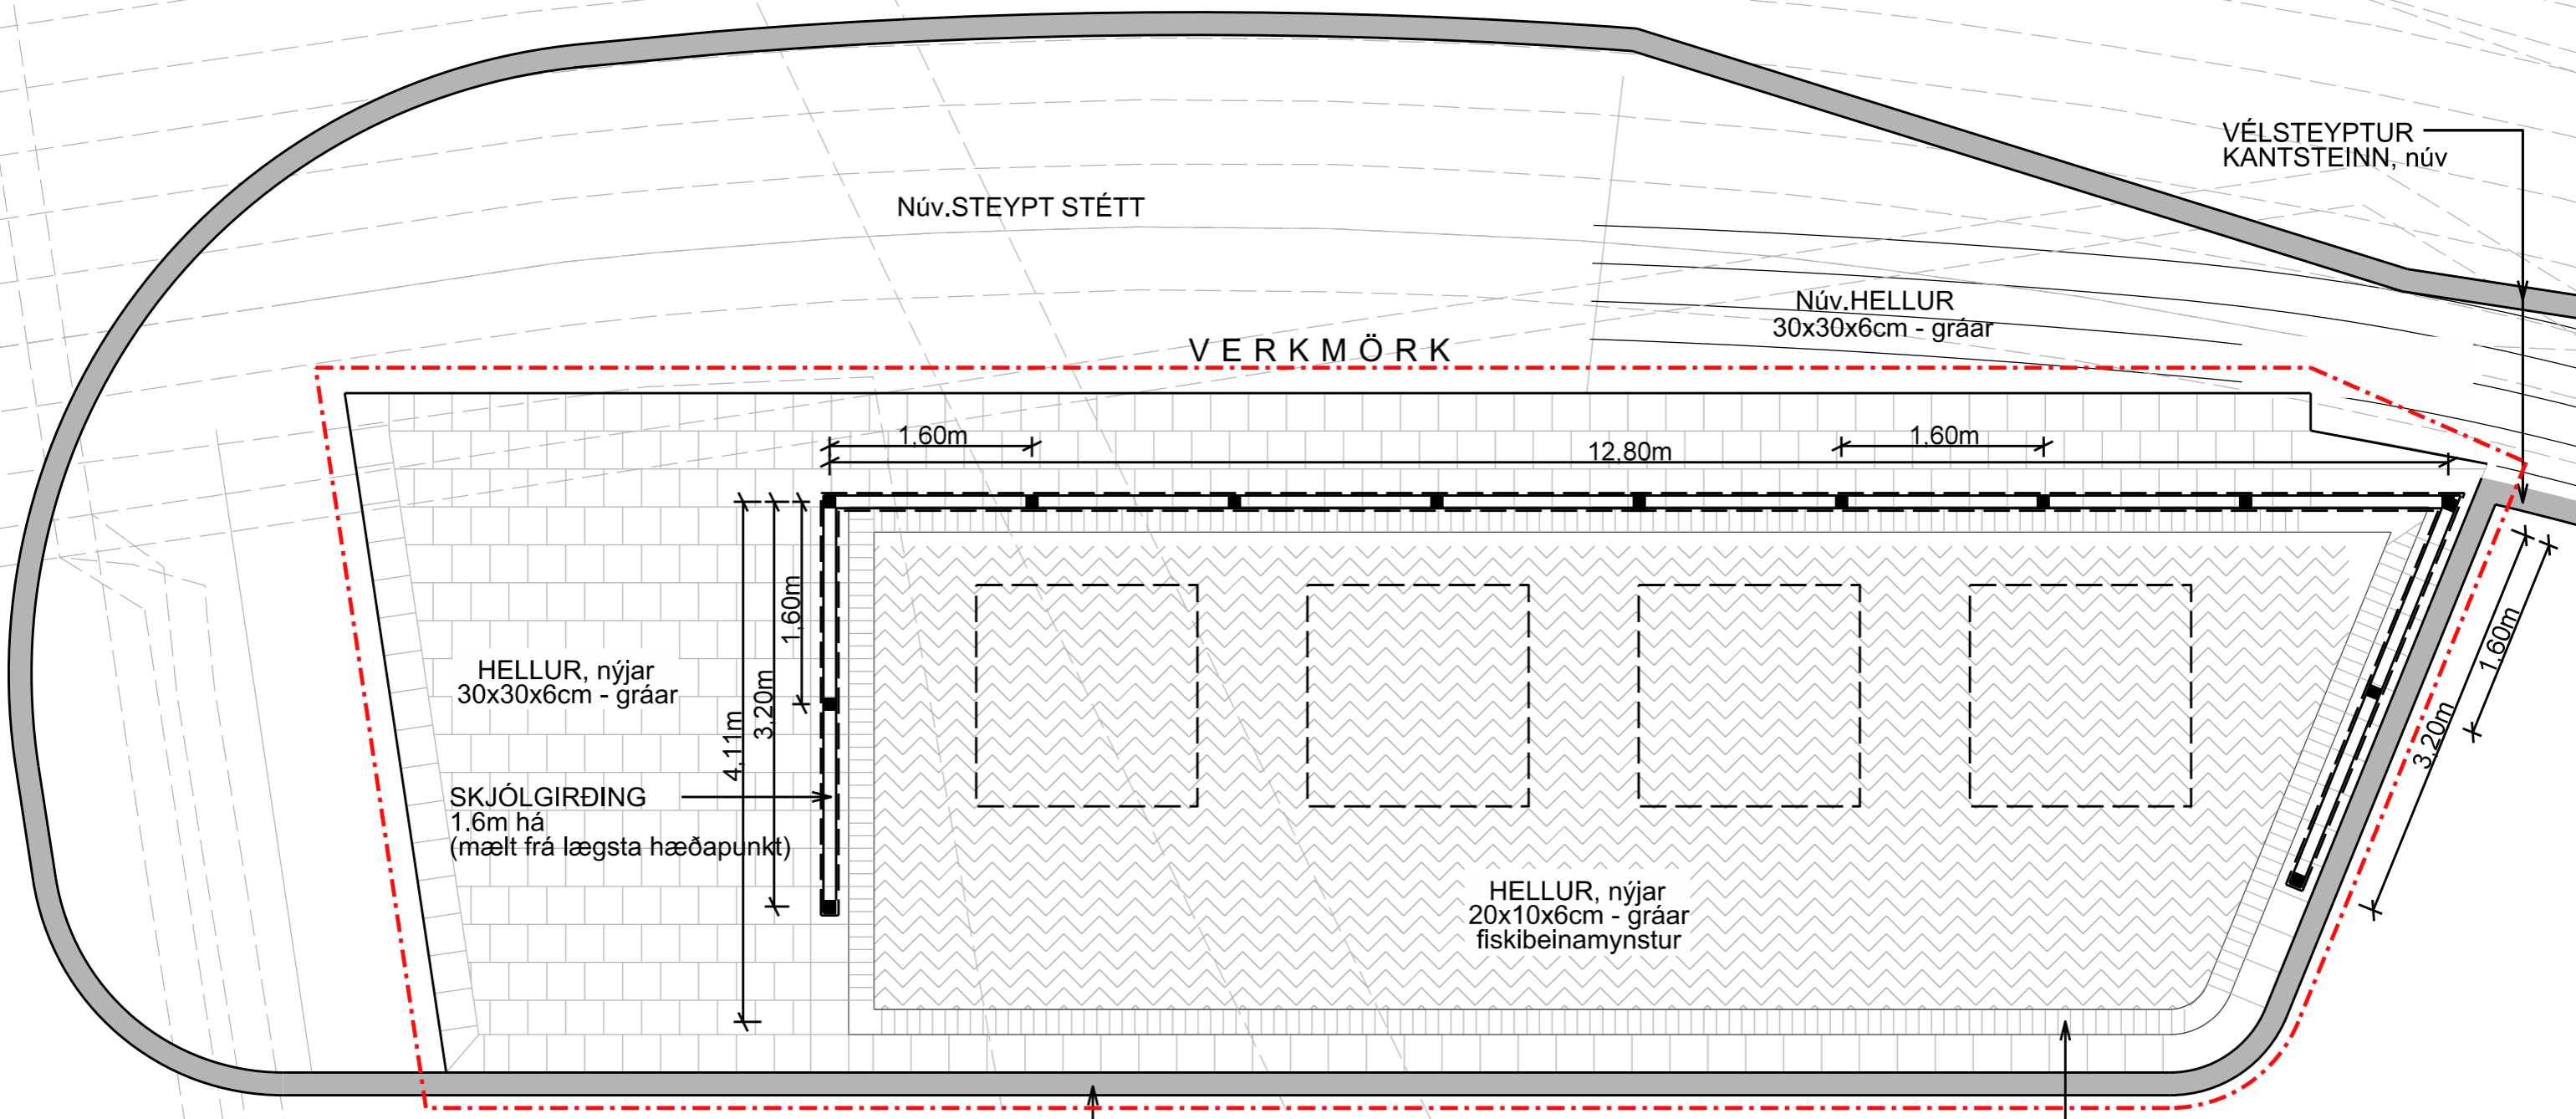


Skjóliröndingar skulu **VERA** 1.6m háar, mældar frá **LÆGSTA** hæðarpunkt.  
Skóliröndingarnar mega **EKKI** vera stallaðar.

## ÞRJÁR GRENNÐARSTÖÐVAR - ENDURNÝJUN LANGIRIMI


### GRUNNMYND


LAGNIR Í JÖRÐU  
sjá nánar Borgarvefsjá

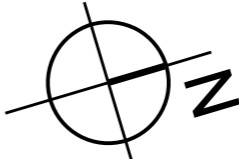

EG-L-ÚT-012

Teikn nr.

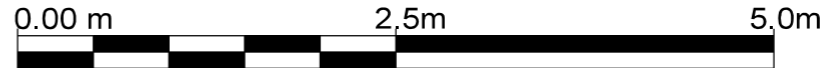

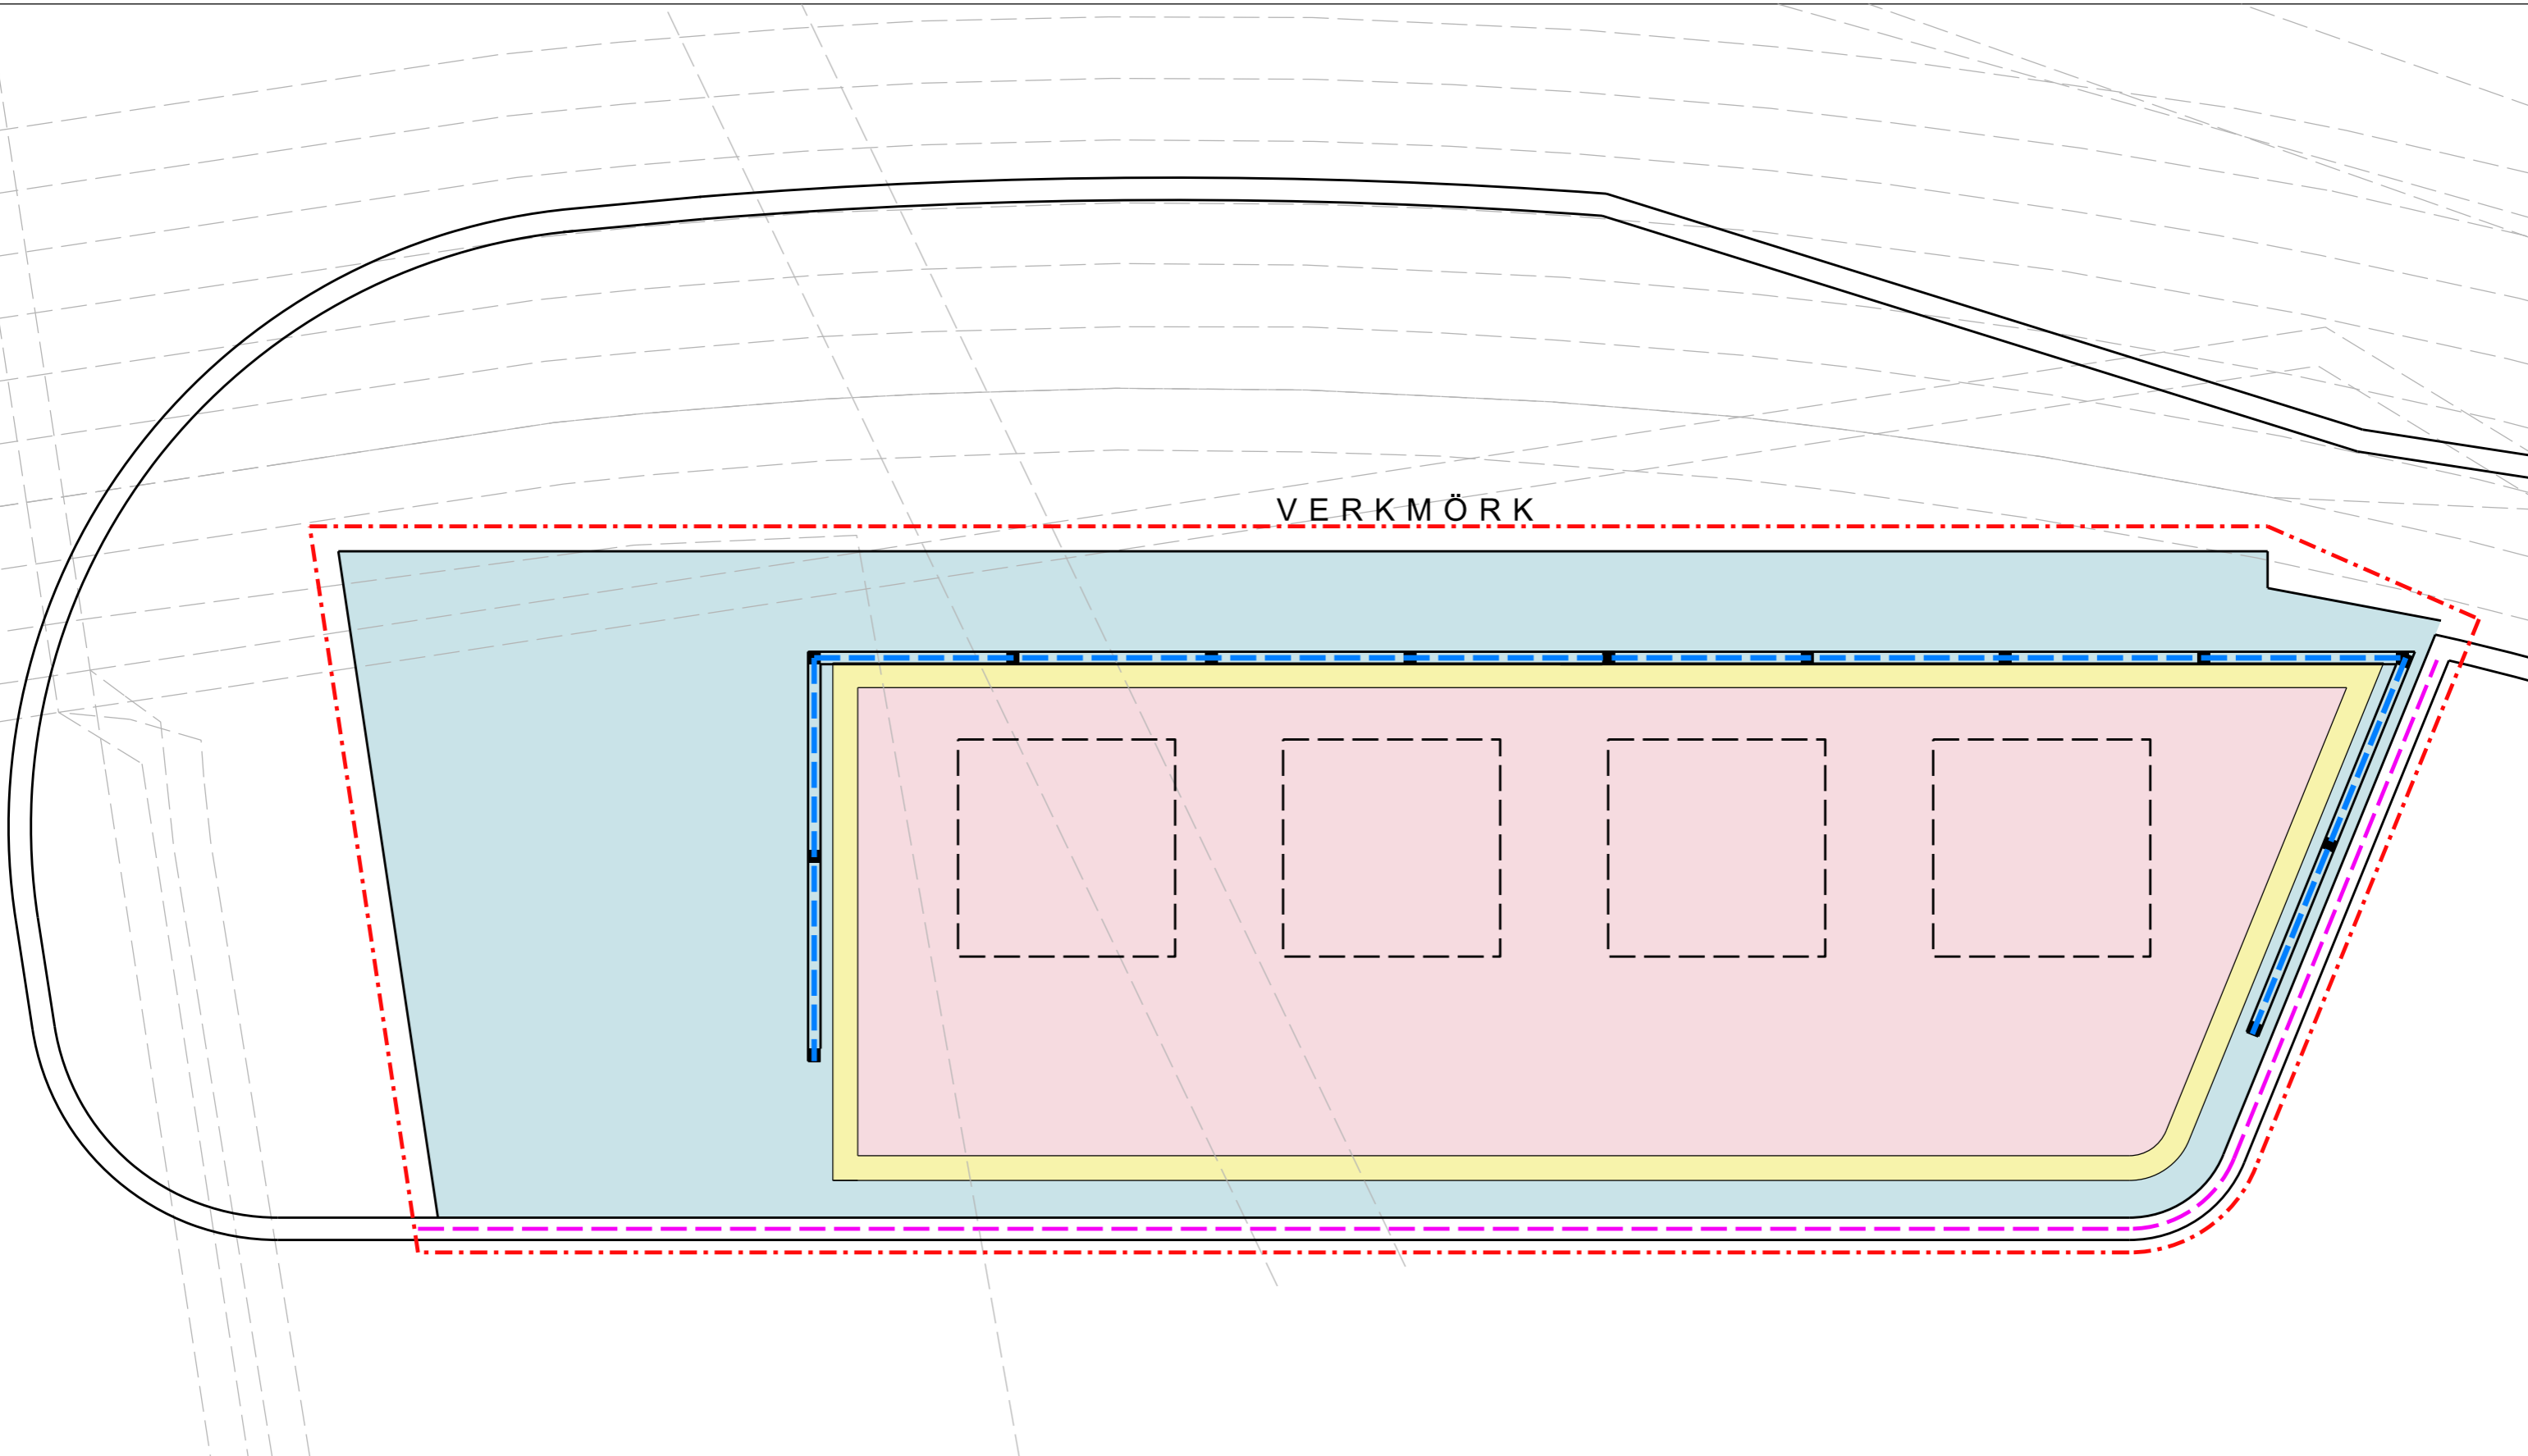

VERKMÖRK

ÞRJÁR GRENNÐARSTÖÐVAR - ENDURNÝJUN  
LANGIRIMI

**EFNISNOTKUN**

Dags. 28.02.2024

Mkv. 1:50 (A3)


- HELLUR  
20x10x6cm - gráar
- HELLUR  
20x10x6cm - gráar  
fiskibeinamyndur
- HELLUR  
30x30x6cm - gráar

- SKJÓLGIRÐING  
1.6m há
- FORSTEYPTUR KANTSTEINN  
Teg. B
- LAGNIR Í JÖRÐU  
sjá nánar Borgarvefsjá

EG-L-ÚT-013


Teikn nr.

**hornsteinar**  
arkitektar ehf

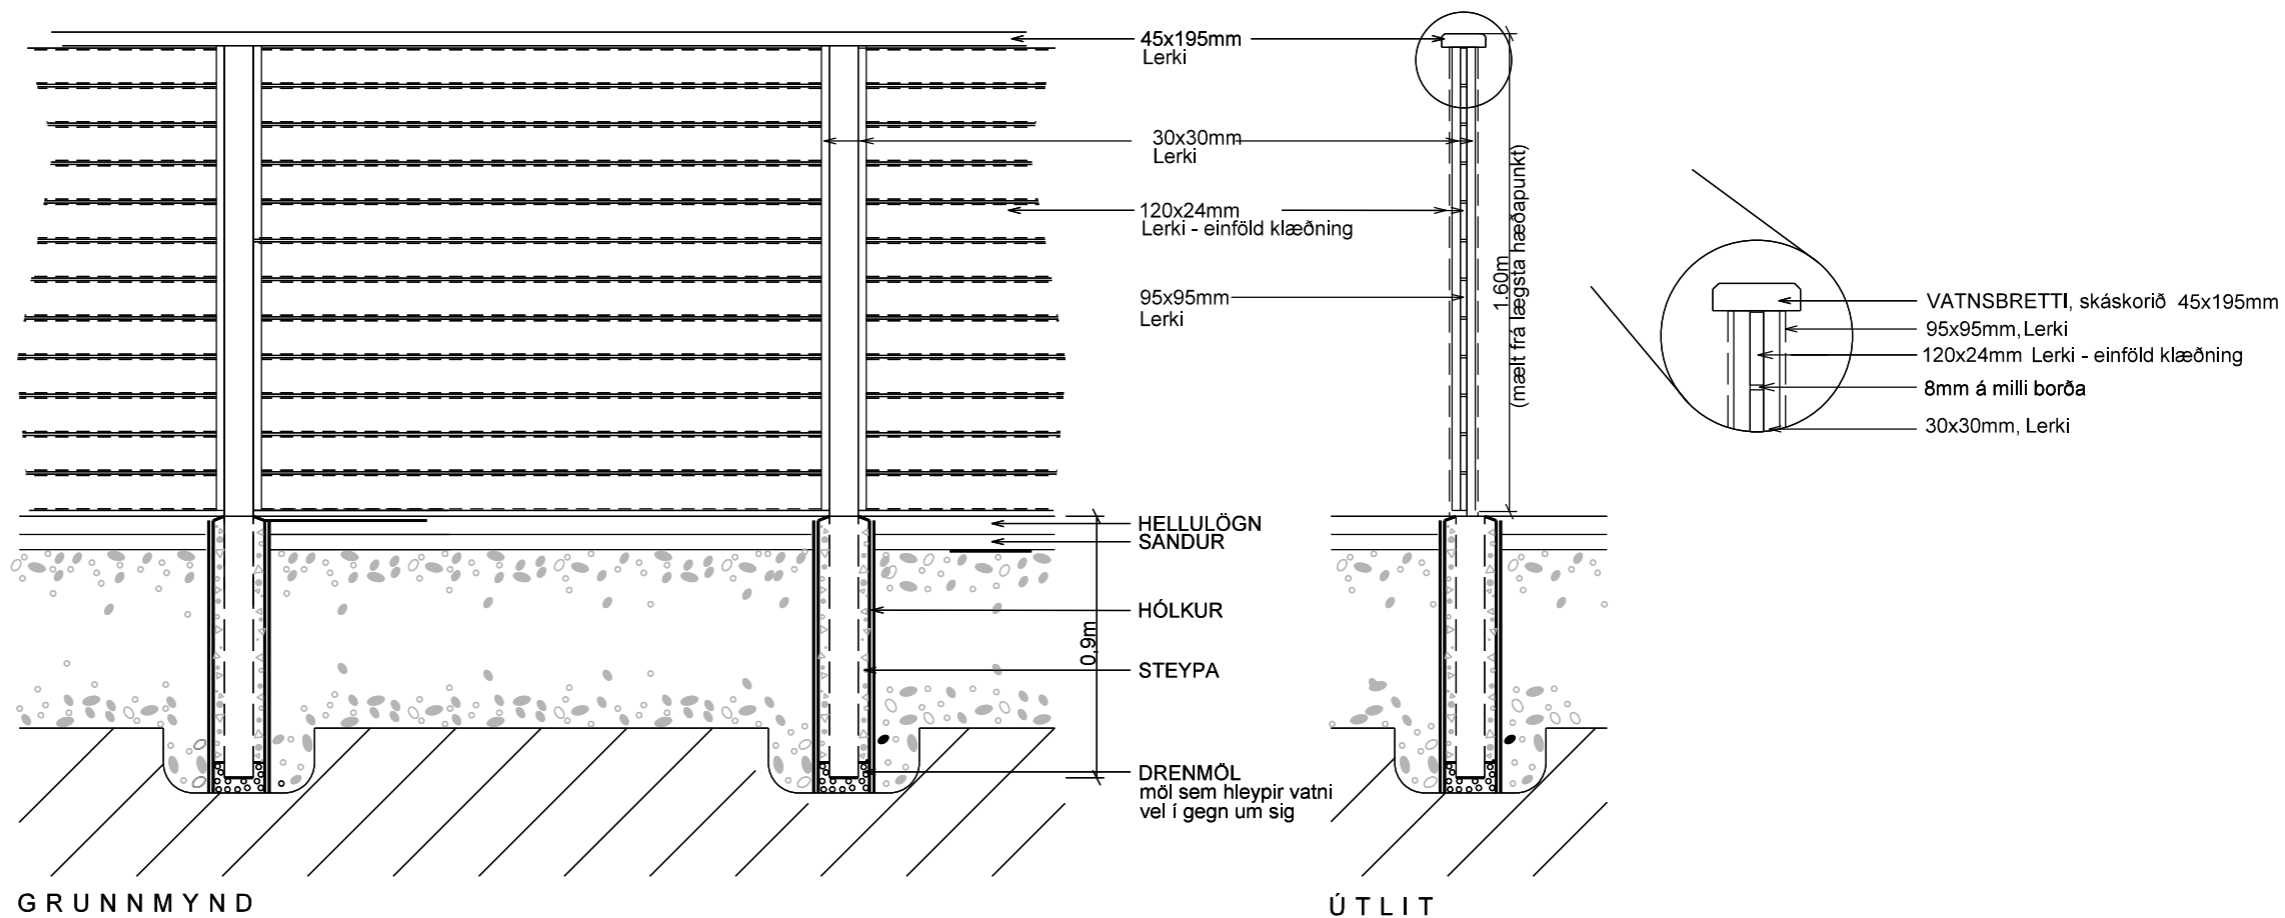

GRUNNMYND

ÚTLIT

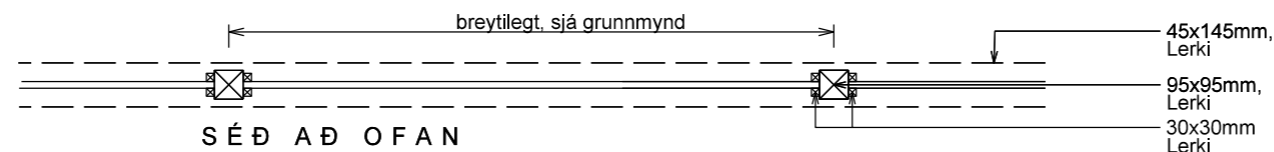

SÉÐ AÐ OFAN

Skjólgirðingar skulu VERA 1,6m háar (að hluta 1,2m við Austurbrún).  
Skjólgirðingarnar mega EKKI vera stallaðar.


ÞRJÁR GRENNÐARSTÖÐVAR - ENDURNÝJUN  
VIÐ AUSTURBERG - EINARSNES - LANGARIMA - OG ÞJÓÐHILDARSTÍG

**SKJÓLGIRÐING - SÉRTEIKNING**


EG-L-ÚT-014

Teikn nr.




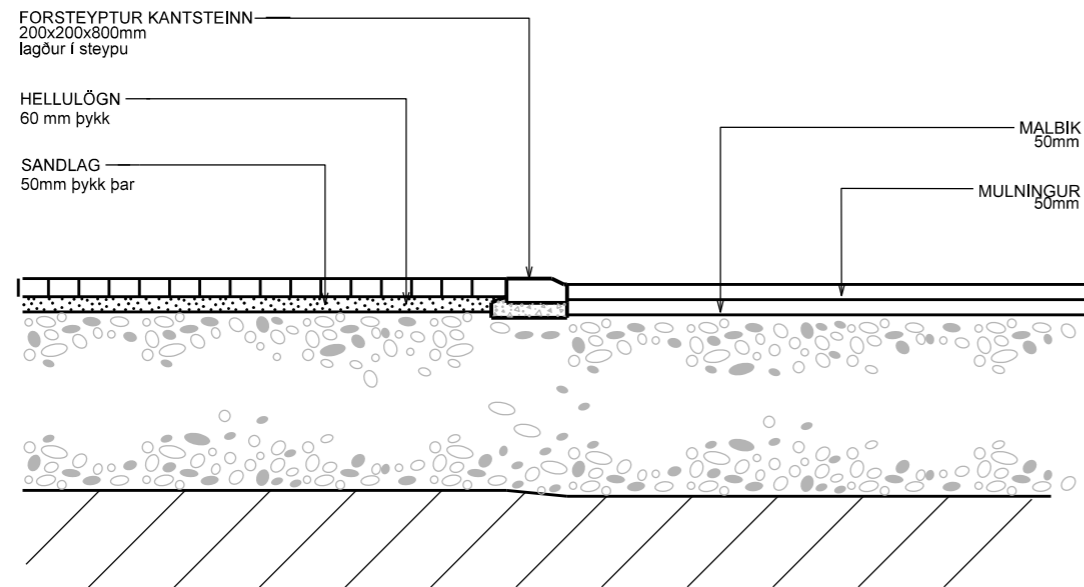

HELLUR - FORSTEYPTUR KANTSTEINN A - MALBIK

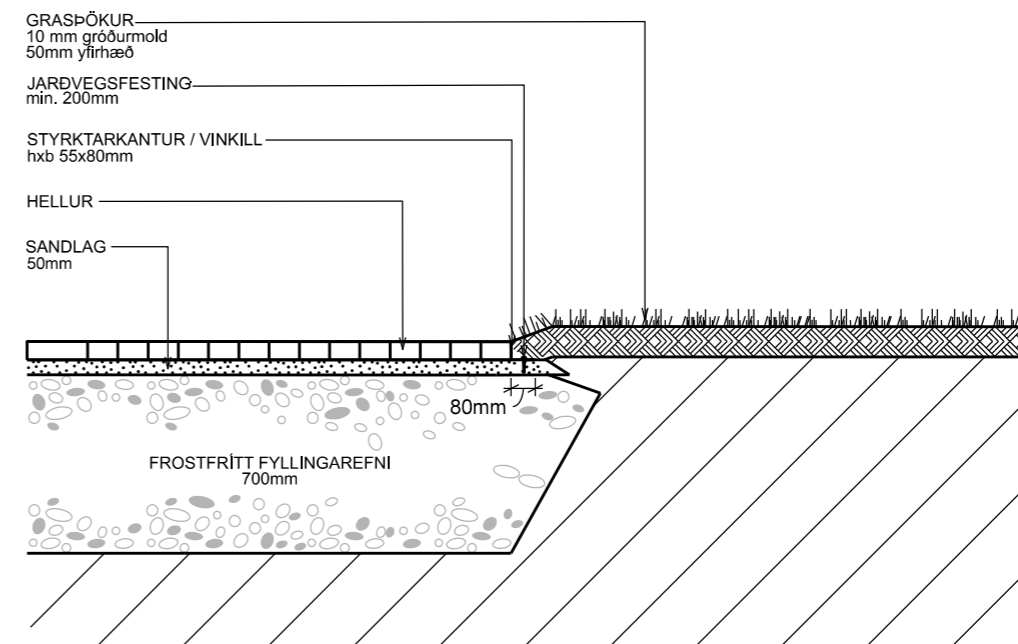

HELLUR - STYRKTARKANTUR - GRAS

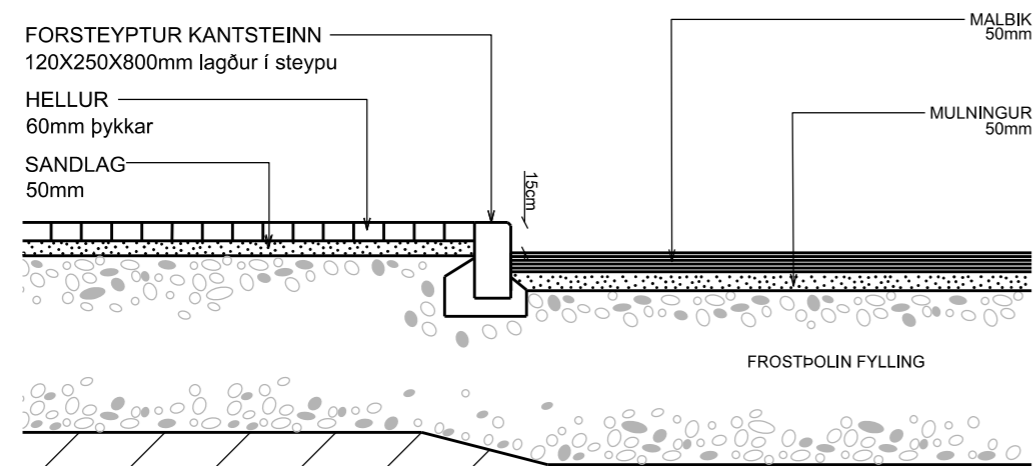

HELLUR - FORSTEYPTUR KANTSTEINN B - IV

ÞRJÁR GRENDARSTÖÐVAR - ENDURNÝJUN  
VIÐ AUSTURBERG - EINARSNES - LANGARIMA - OG ÞJÓÐHILDARSTÍG

**SÉRTEIKNINGAR**

EG-L-ÚT-015

Teikn nr.