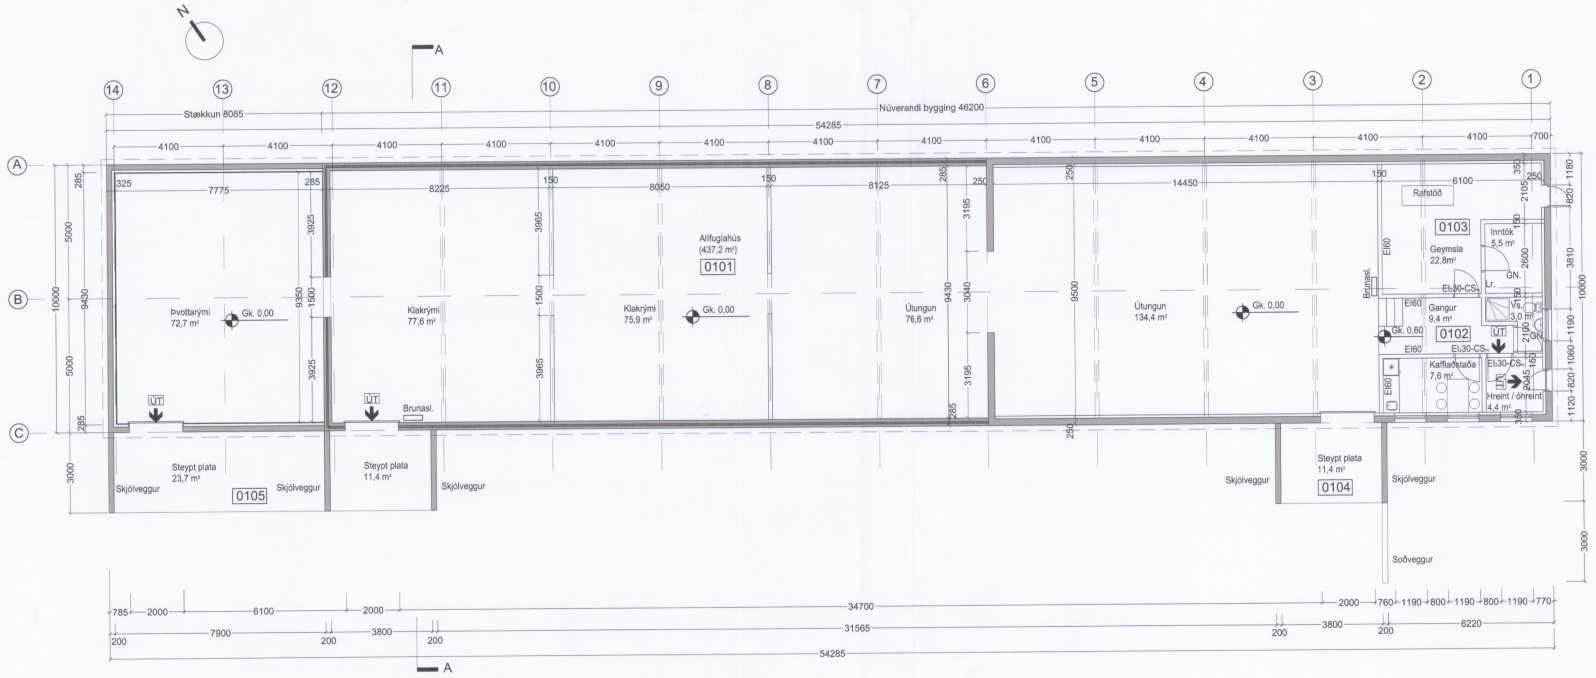

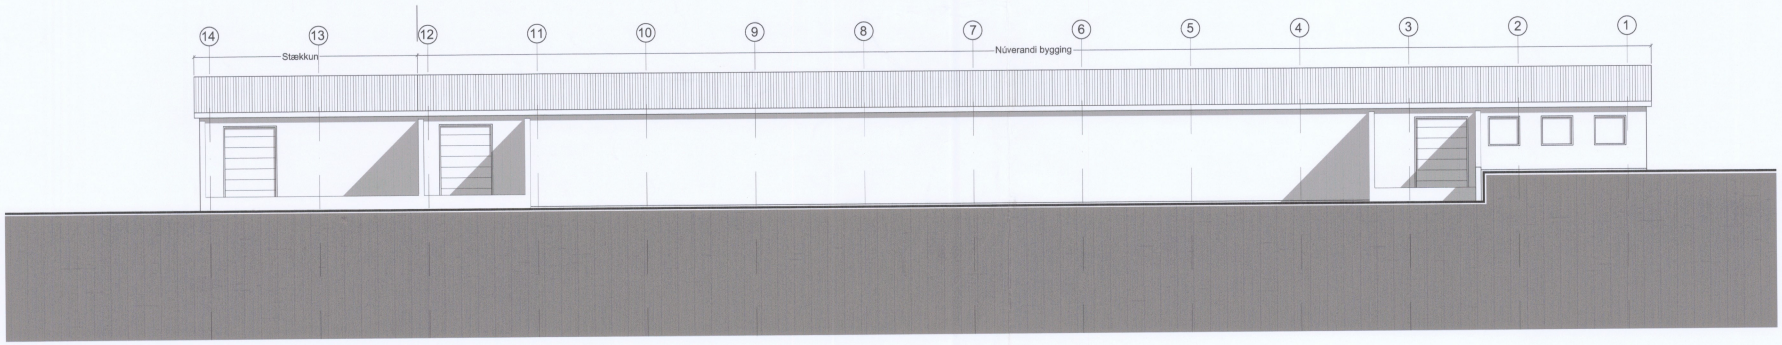

Útlit suðvestur

Samþykkt af byggingarfulltrúa með skilyrði
04.03 2008
Magnús Sædal
byggingarfulltrúi

Áskilin lokaúttekt byggingarfulltrúa

Áskilið samþykki heilbrigðiseftirlits

MÁL NR.
37531

Verkheiti:
Melagerði,
Reykjavík Kjalarnesi - alifuglahús

Verkhluti:
Grunnmynd og útlit

Teikninúmer:
1.01

Mælikvarði:
1:100 / A1

Teiknað:
IV / HH

Yfirfarið:

Samþykkt:

Verknúmer:
07092

Útgáfudagur:
08.01.2008

Teiknistöð:
V:\1-Idnadur\07092-Melagerdi-utungun\07092-teikningar\07092-Adaluppdrit\07092-I vinnsl\07092-

Útprentað:
Jan 08, 2008 - 8:57

ARKÞING
BOLHOLT 8 -105 REYKJAVÍK
SÍMI: 570 5700 - FAX: 570 5701
arkthing@arkthing.is - www.arkthing.is

SIGURÐUR HALLGRÍMSSON,	170753-3139	ARKITEKT
HJÖRTUR PÁLSSON,	080152-4429	BYGG.FR.
GUÐRÚN INGVARSDÓTTIR	291272-6069	ARKITEKT
ÞÓRÐUR ÞORVALDSSON	210463-4619	ARKITEKT