

TEIKNINGASKRÁ

Frumstærð teikningar A3

Teikn.nr. ÞS-L-ÚT-001 Yfirlitsmynd

Þórhildarstígur

Teikn.nr. ÞS-L-ÚT - 002 Yfirlitsmynd

Teikn.nr. ÞS-L-ÚT - 003 Núverandi ástand


Teikn.nr. ÞS-L-ÚT - 004 Grunnmynd

Teikn.nr. ÞS-L-ÚT - 005 Efnisnotkun

SÉRTEIKNINGAR


Teikn.nr. ÞS-L-ÚT - 006 Skjólgirðing

Teikn.nr. ÞS-L-ÚT - 007 Sérteikningar

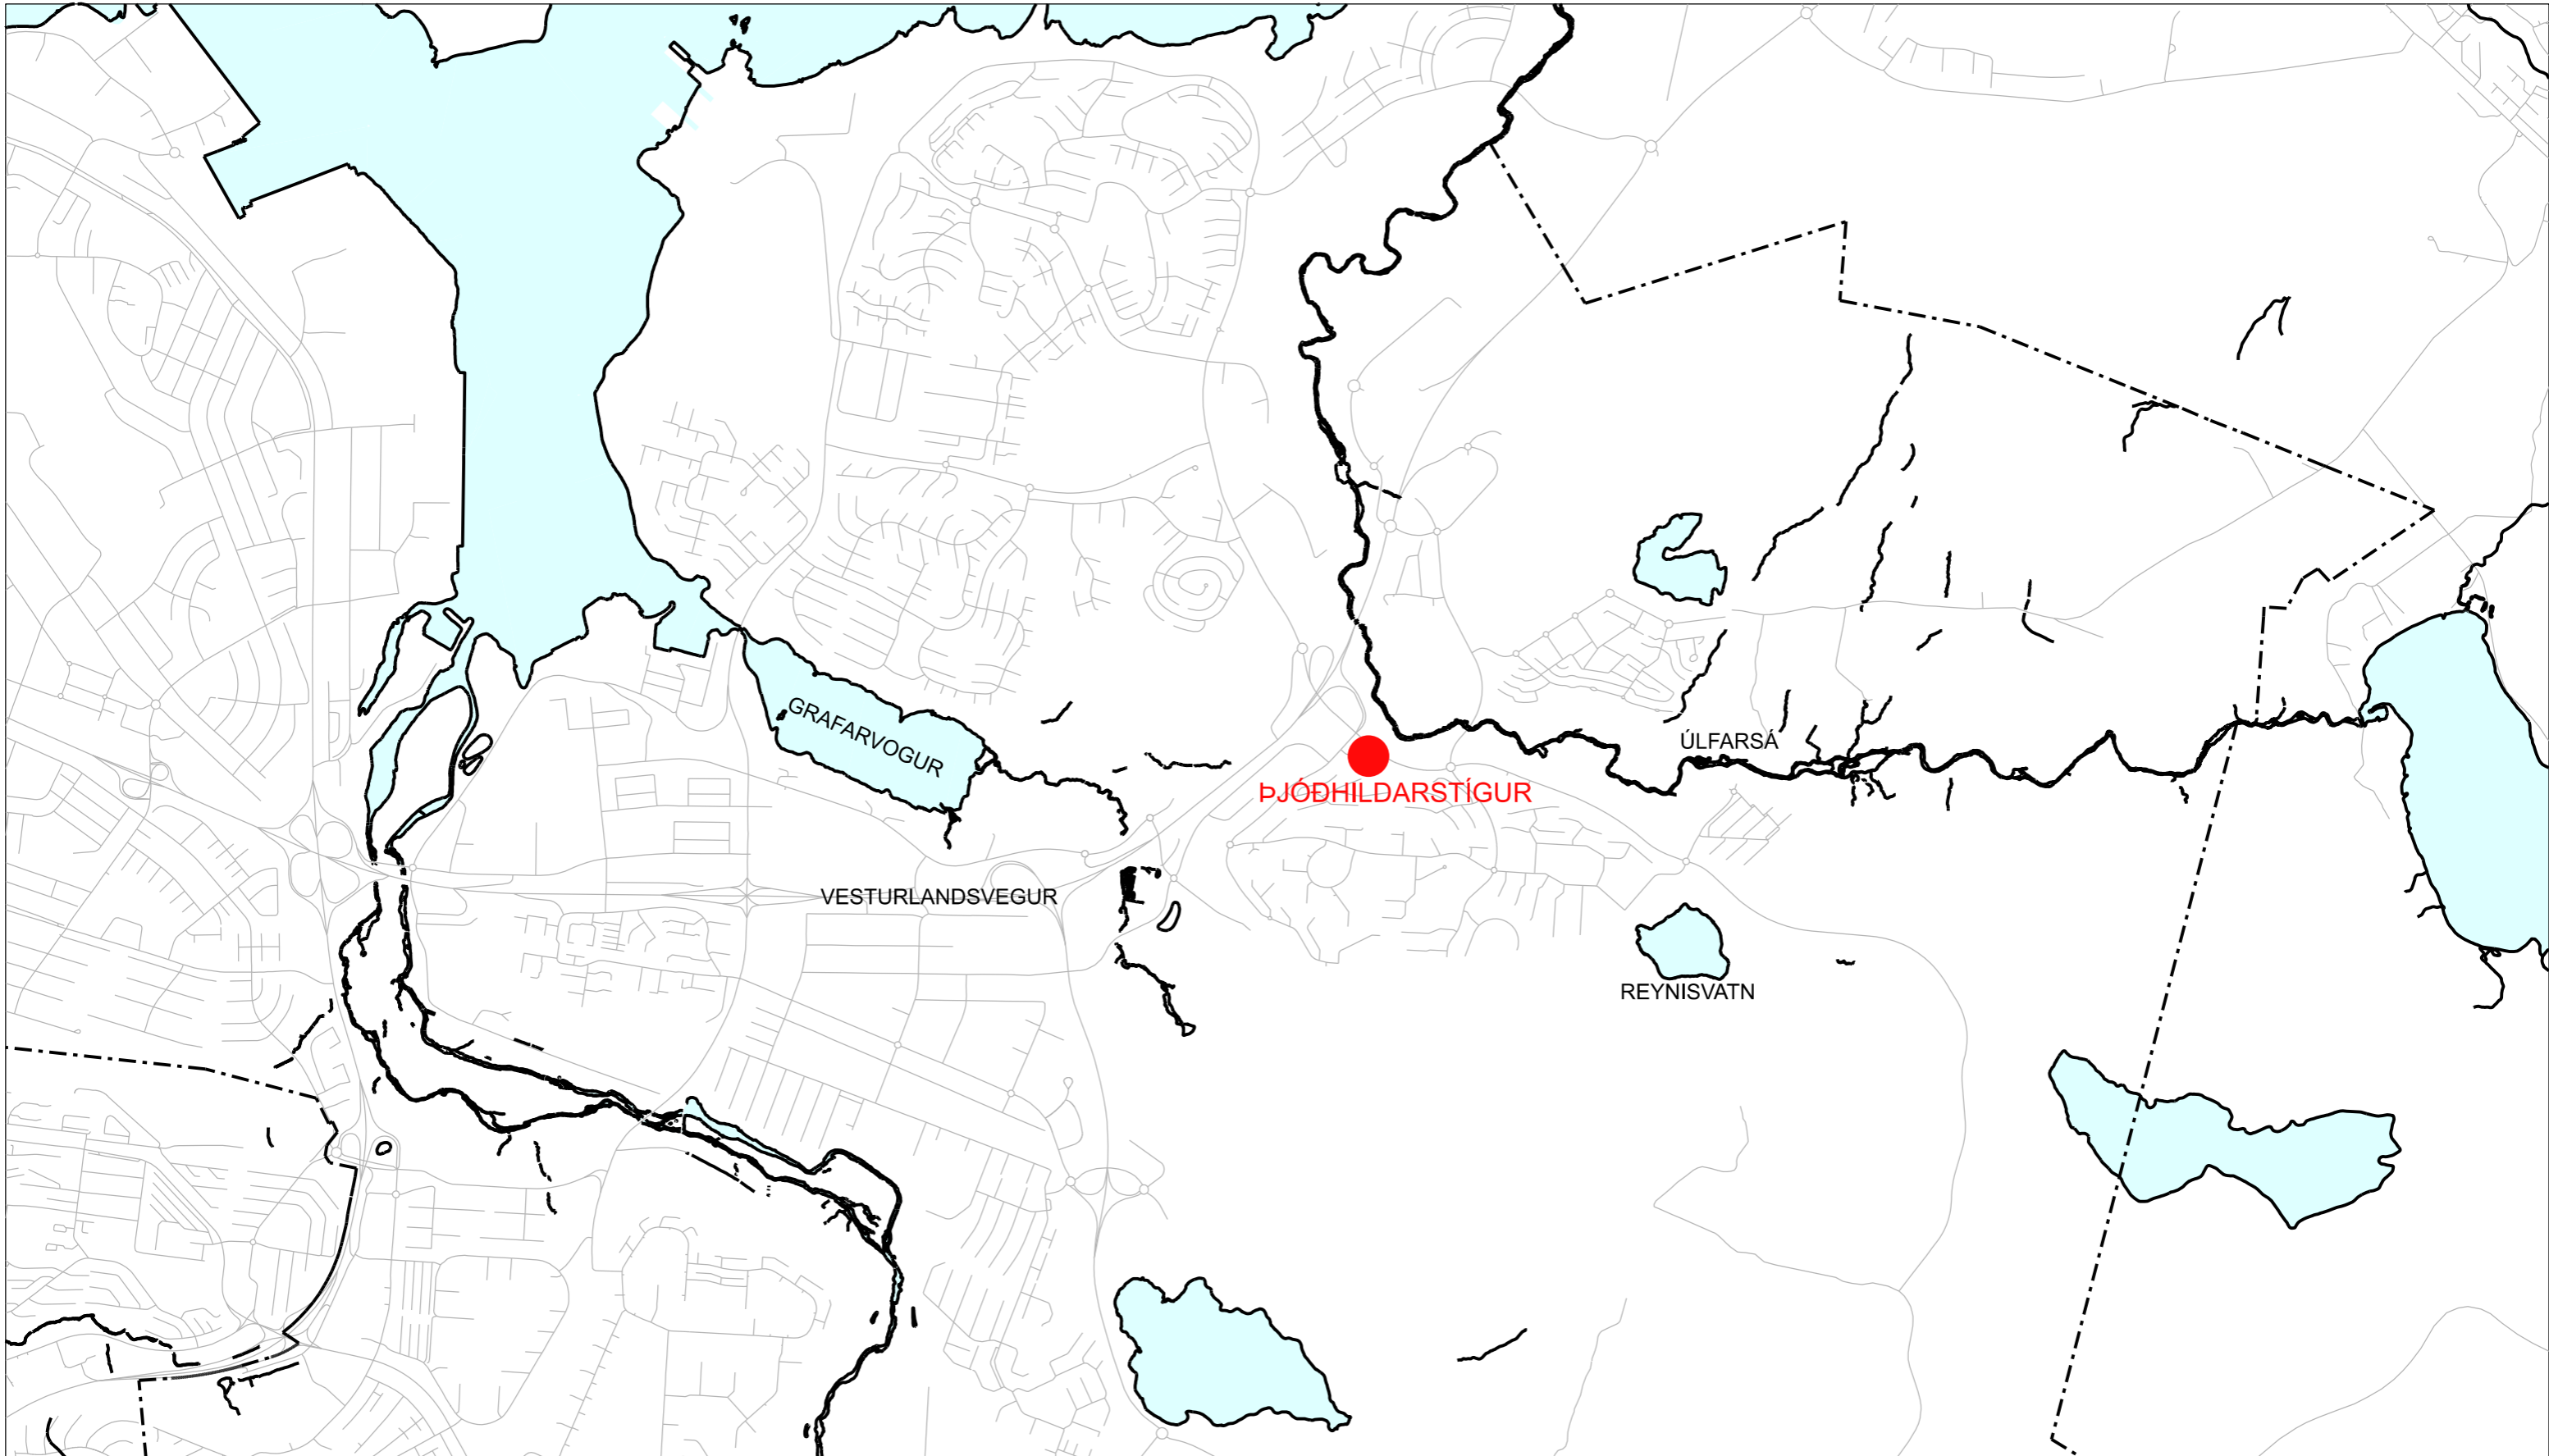

GRENNDARSTÖÐ - ENDURNÝJUN
VIÐ ÞJÓÐHILDARSTÍG

YFIRLITSMYND

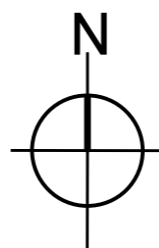

ÞS-L-ÚT-001

Teikn nr.





GRENNDARSTÖÐ - ENDURNÝJUN
ÞJÓÐHILDARSTÍGUR

YFIRLITSMYND

Dags. 11.04.2024

Mkv. 1:500 (A3)

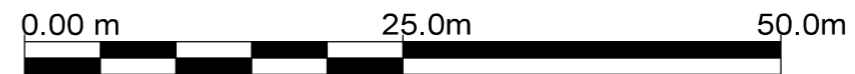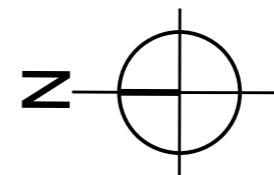

ÞS-L-ÚT-002

Teikn nr.

hornsteinar
arkitektar ehf



GRENNDARSTÖÐ - ENDURNÝJUN
ÞJÓÐHILDARSTÍGUR



NÚVERANDI ÁSTAND

Dags. 11.04.2024

Mkv. 1: 100 (A3)




LAGNIR Í JÖRÐU (virðist vera engar á þessu svæði)
sjá nánar Borgarvefsjá

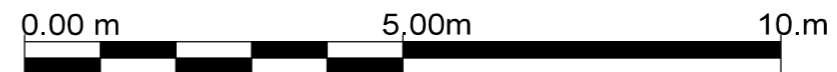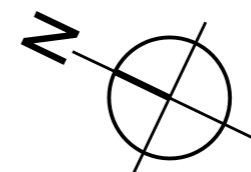

ÞS-L-ÚT-003

Teikn nr.

hornsteinar
arkitektar ehf

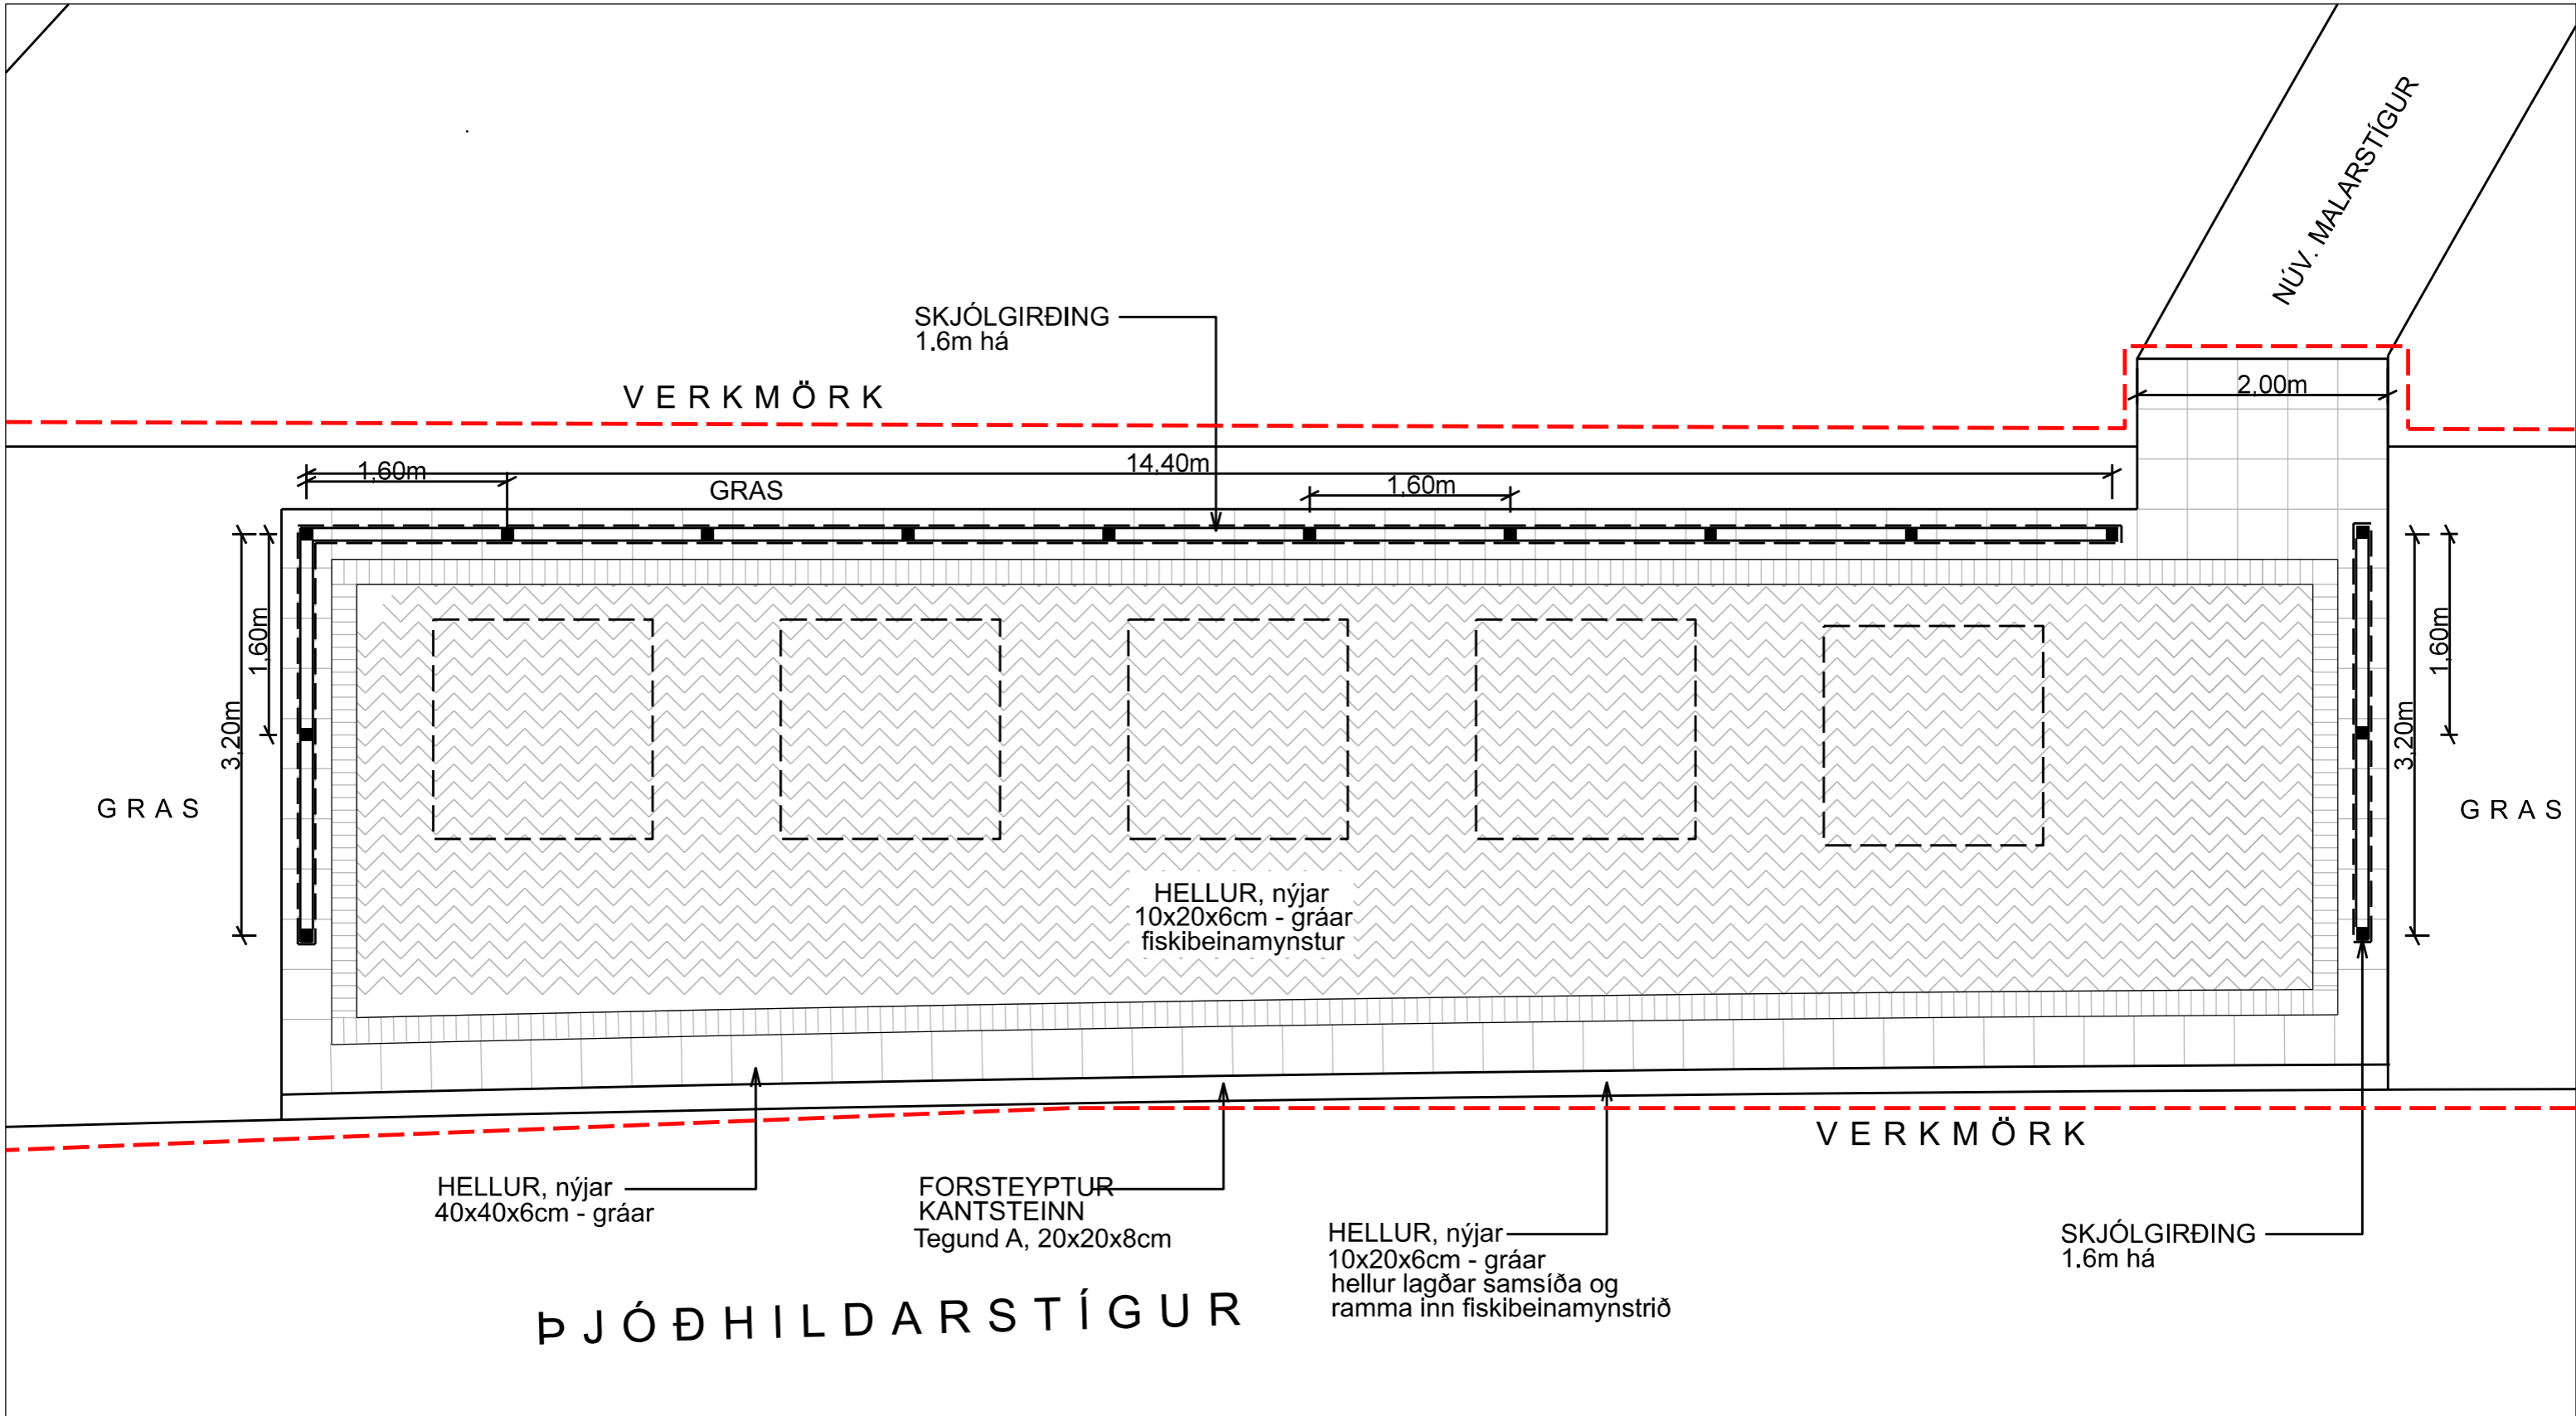



Skólgirðingarnar mega EKKI vera stallaðar.

GRENNÐARSTÖÐ - ENDURNÝJUN
ÞJÓÐHILDARSTÍGUR

GRUNNMYND




LAGNIR Í JÖRÐU (virðist vera engar á þessu svæði)
Sjá nánar Borgarvefsjá

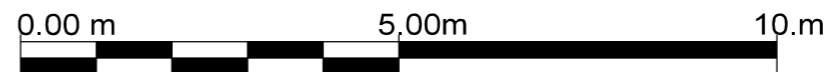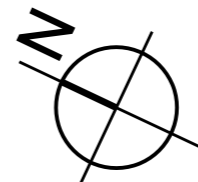

ÞS-L-ÚT-004

Teikn nr.

hornsteinar
arkitektar ehf

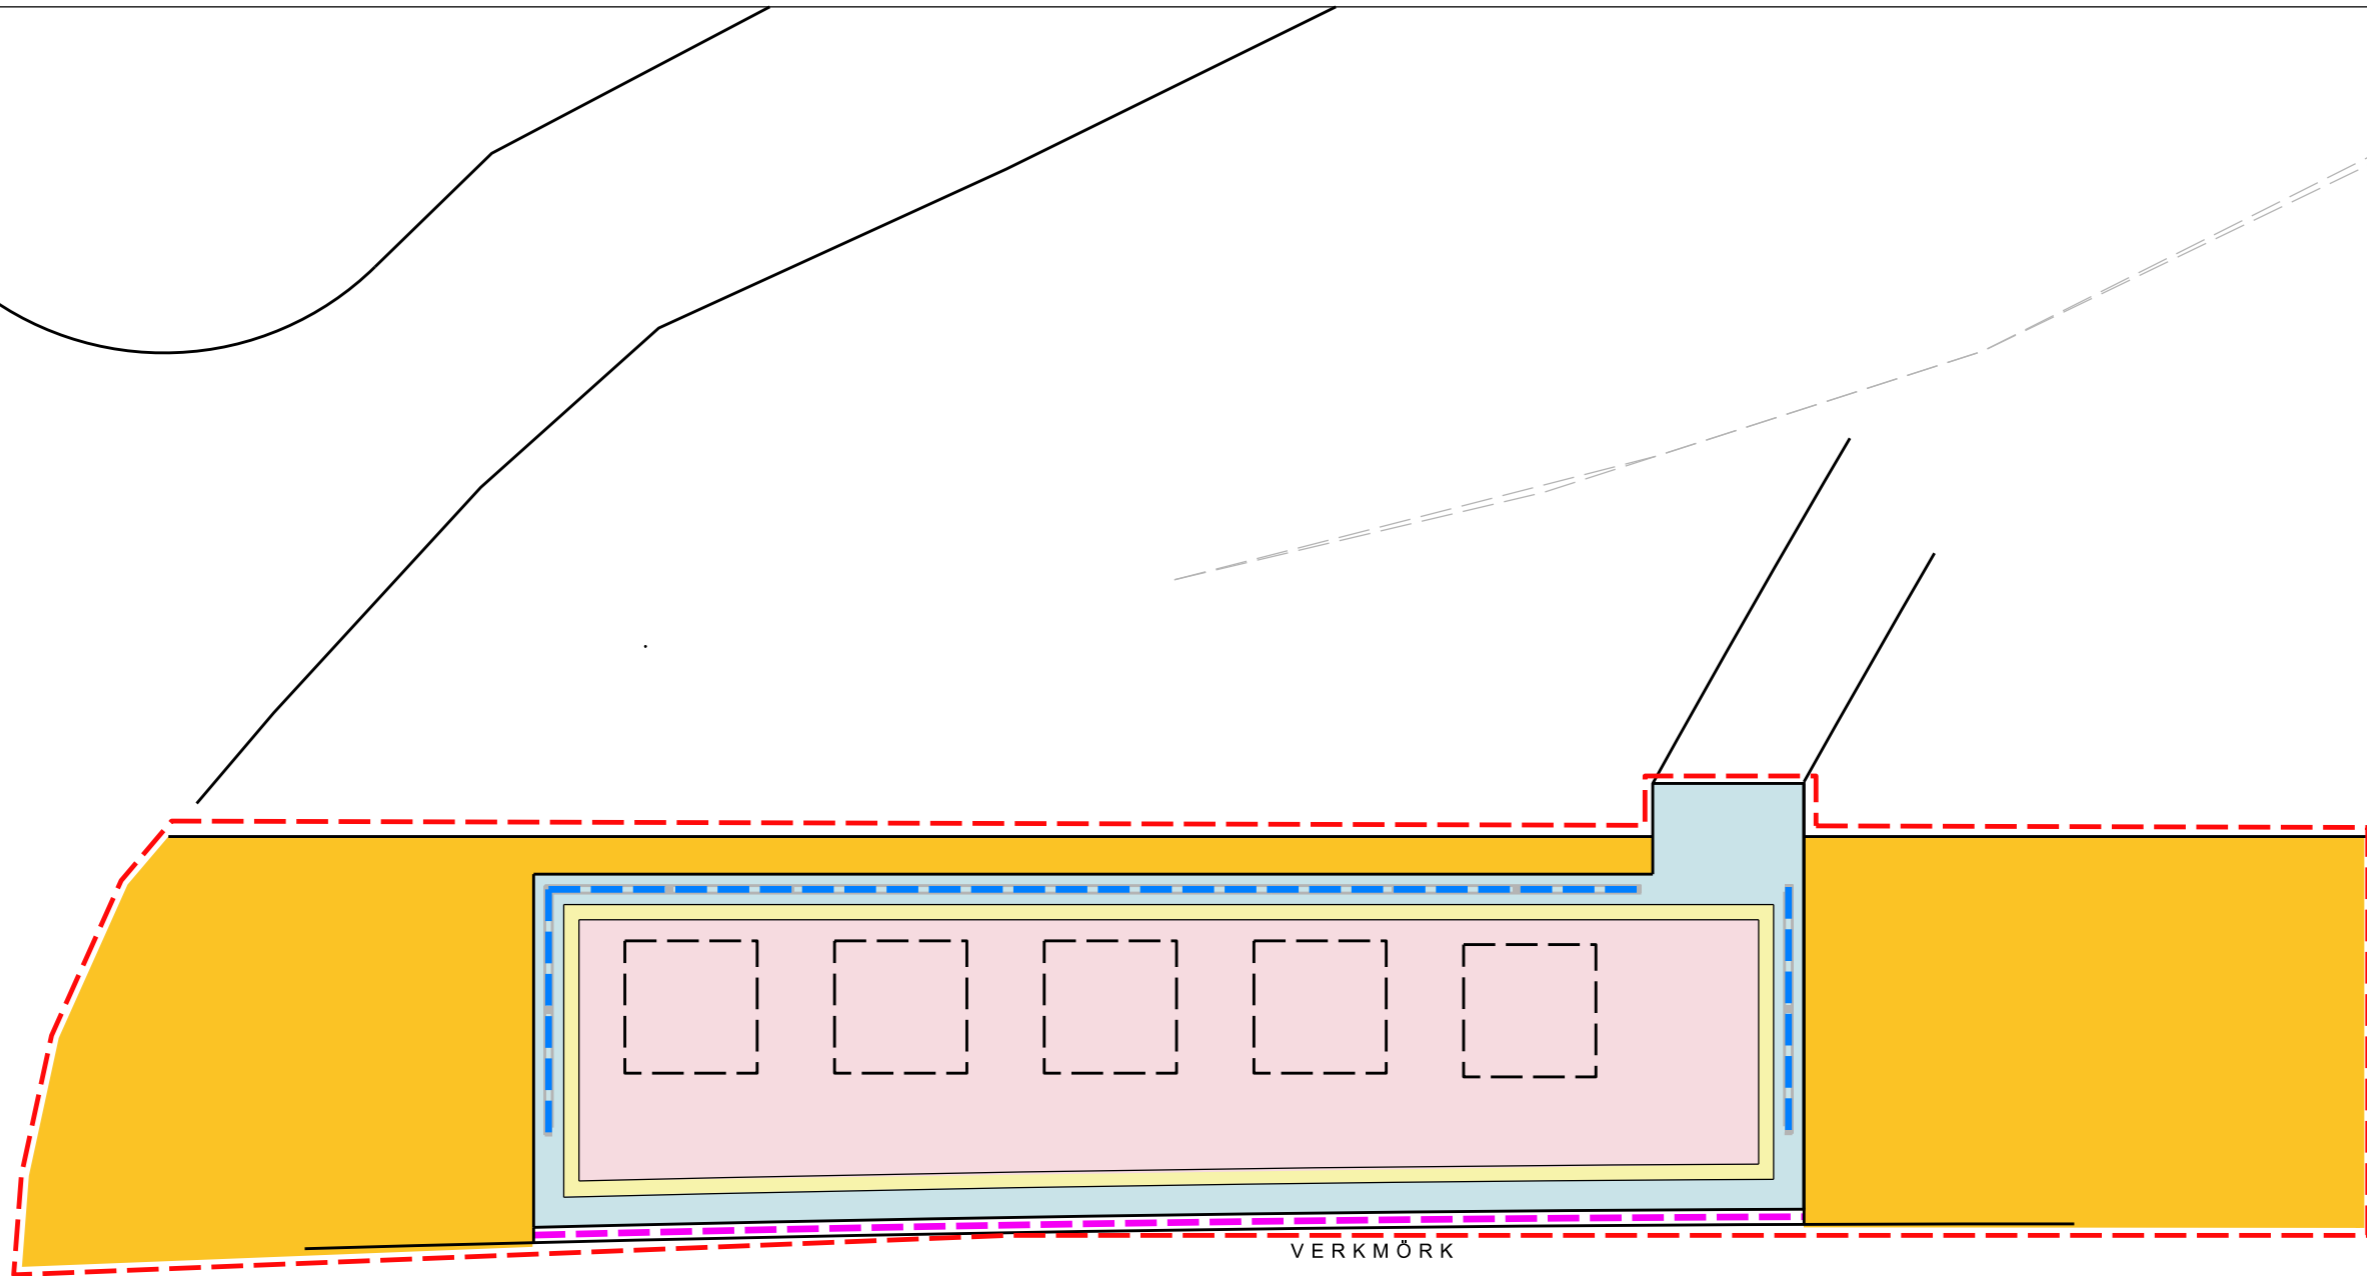

ÞJÓÐHILDARSTÍGUR


VERKMÖRK




GRENDARSTÖÐ - ENDURNÝJUN ÞJÓÐHILDARSTÍGUR

EFNISNOTKUN

Dags. 11.04.2024

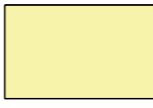Mkv. 1:100 (A3)

	HELLUR 20x10x6cm - gráar
	HELLUR 20x10x6cm - gráar fiskibeinamyndur
	HELLUR 40x40x6cm - gráar


	SKJÓLGIRÐING 1.6m há
	FORSTEYPTUR KANTSTEINN - Teg. A 20x20x8cm - gráar
	GRAS

	LAGNIR Í JÖRÐU sjá nánar Borgarvefsjá
---	--

ÞS-L-ÚT-005

Teikn nr.

hornsteinar
arkitektar ehf


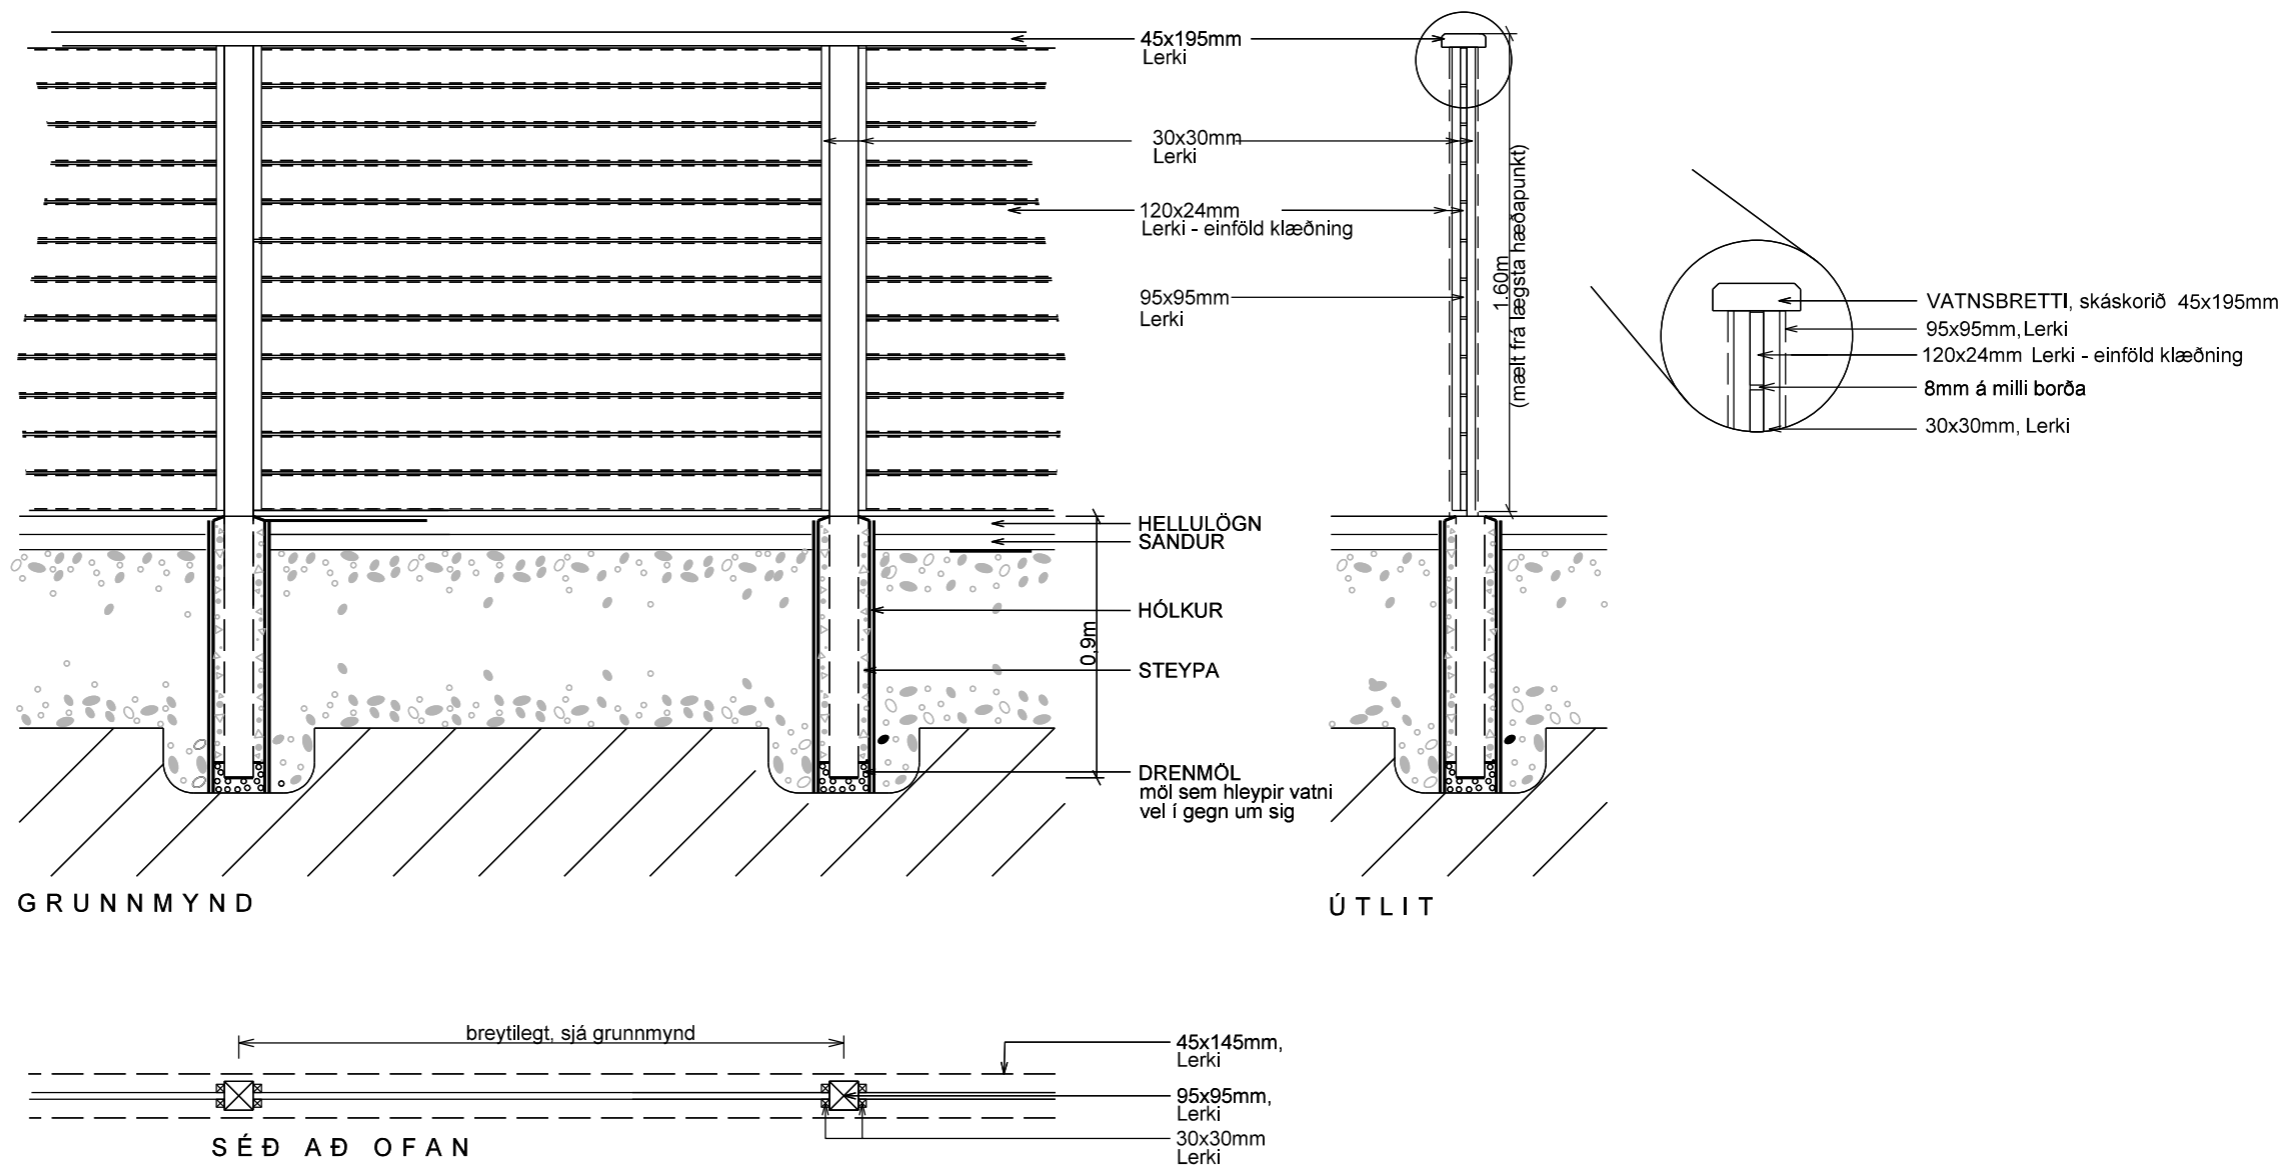


Skólgirðingarnar mega EKKI vera stallaðar.

GRENNÐARSTÖÐ - ENDURNÝJUN
 VIÐ AUSTURBERG - EINARSNES - LANGARIMA - OG ÞJÓÐHILDARSTÍG
SKJÓLGIRÐING - SÉRTEIKNING

ÞS-L-ÚT-006

Teikn nr.

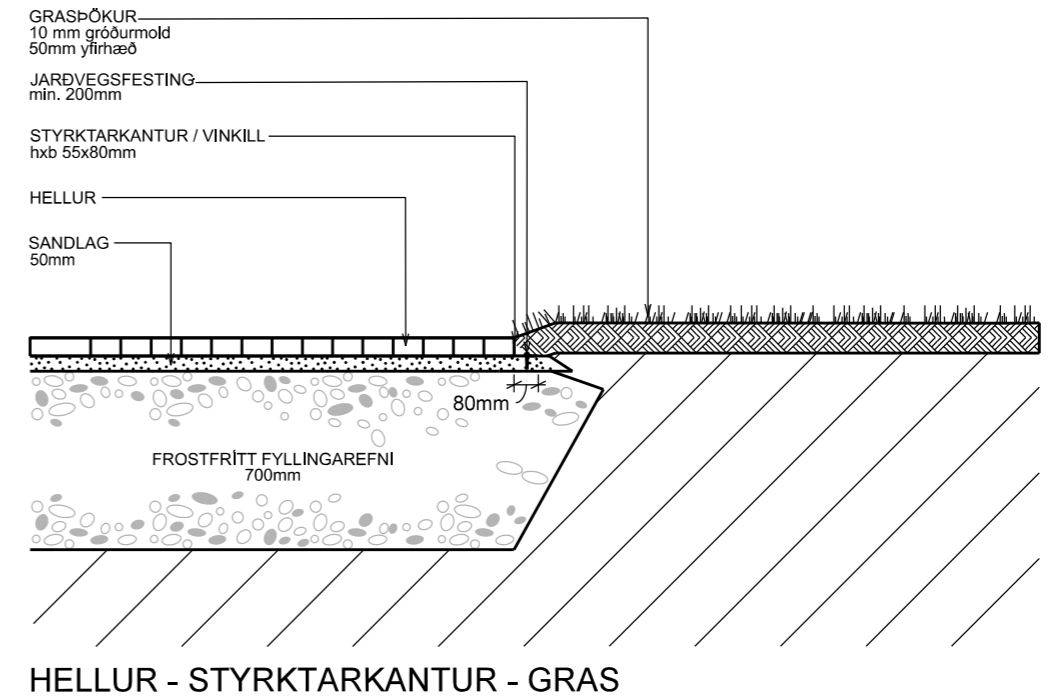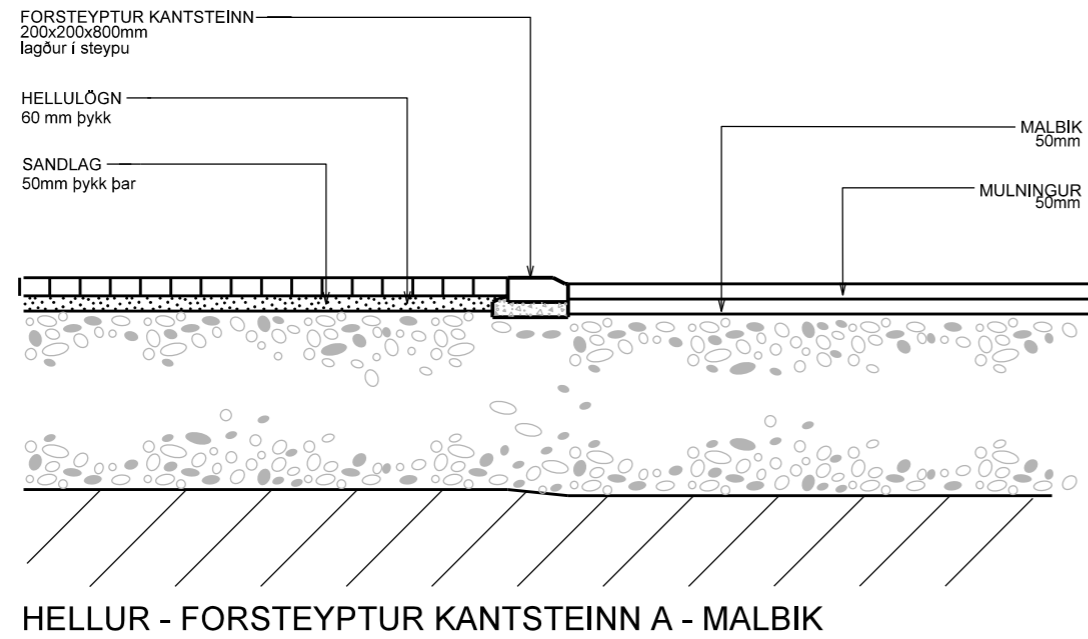

GRENNÐARSTÖÐ - ENDURNÝJUN
VIÐ AUSTURBERG - EINARSNES - LANGARIMA - OG ÞJÓÐHILDARSTÍG

SÉRTEIKNINGAR

ÞS-L-ÚT-007

Teikn nr.