




Leikskóli Sólheimum	
rými	stærð m ²
Námssvæði - 6 deildir	
Leikstofur / herbergi	410
Salerni barna	74
Anddyri / fót	97
Listasmíða / Fjölnotasalur	87
Starfsmannarými	
Anddyri / fót	32
Kaffistofa / starfsmannarými	55
Skrifstofur	32
Stoðrymi	
Eldhús	40
Tæknirými	27
Þvottahús / geymsla	17
Inntök	3
Umferðarými	60
Kyndiklefi	14
Samtals	948
Leikrými deilda + hluti listasmíðu	
Deild 1 - 1. hæð	81
Deild 2 - 1. hæð	81
Deild 3 - 1. hæð	81
Deild 4 - 1. hæð	81
Deild 5 - 2. hæð	85,5
Deild 6 - 2. hæð	87,5
barna mv. 3,5 m² á barn	
Deild 1 - 1. hæð	23
Deild 2 - 1. hæð	23
Deild 3 - 1. hæð	23
Deild 4 - 1. hæð	23
Deild 5 - 2. hæð	24
Deild 6 - 2. hæð	25
Samtals	142

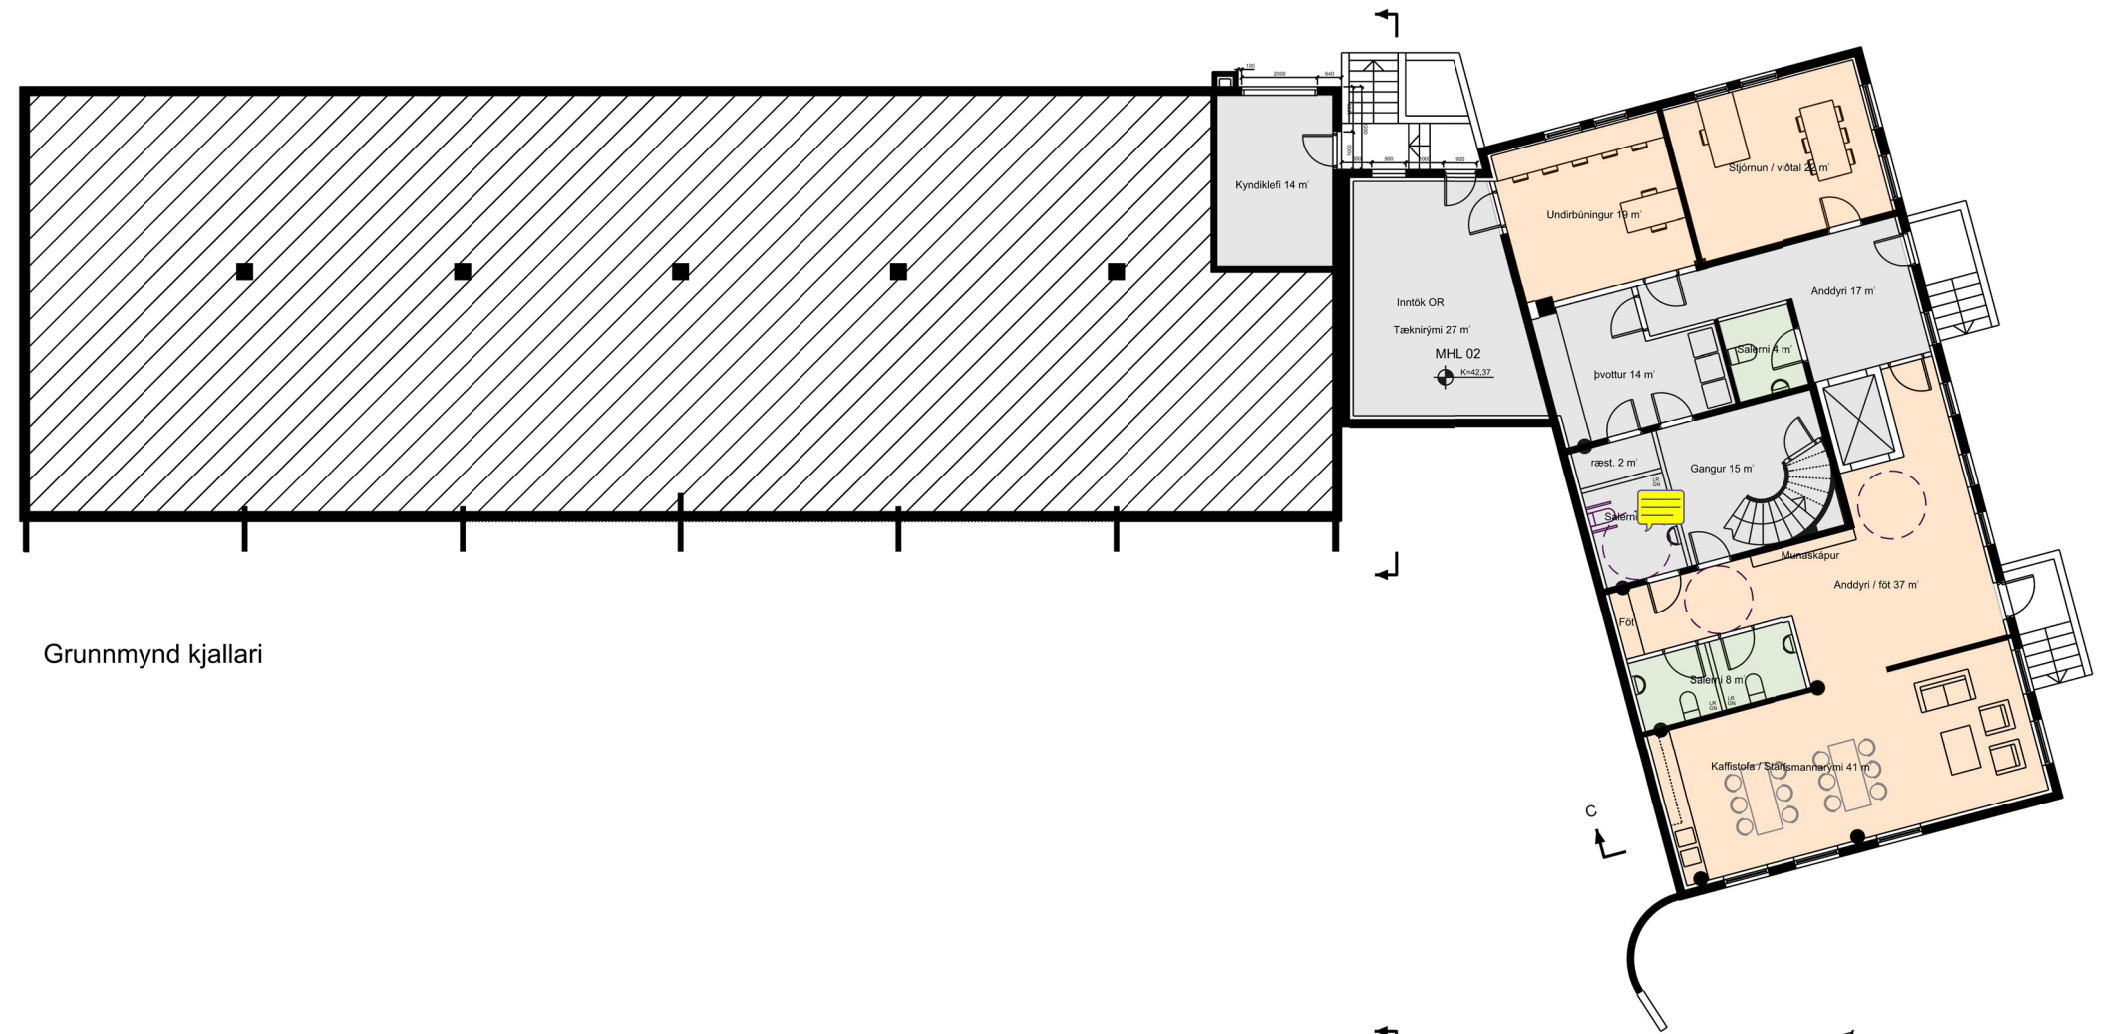

Grunnmynd kjallari

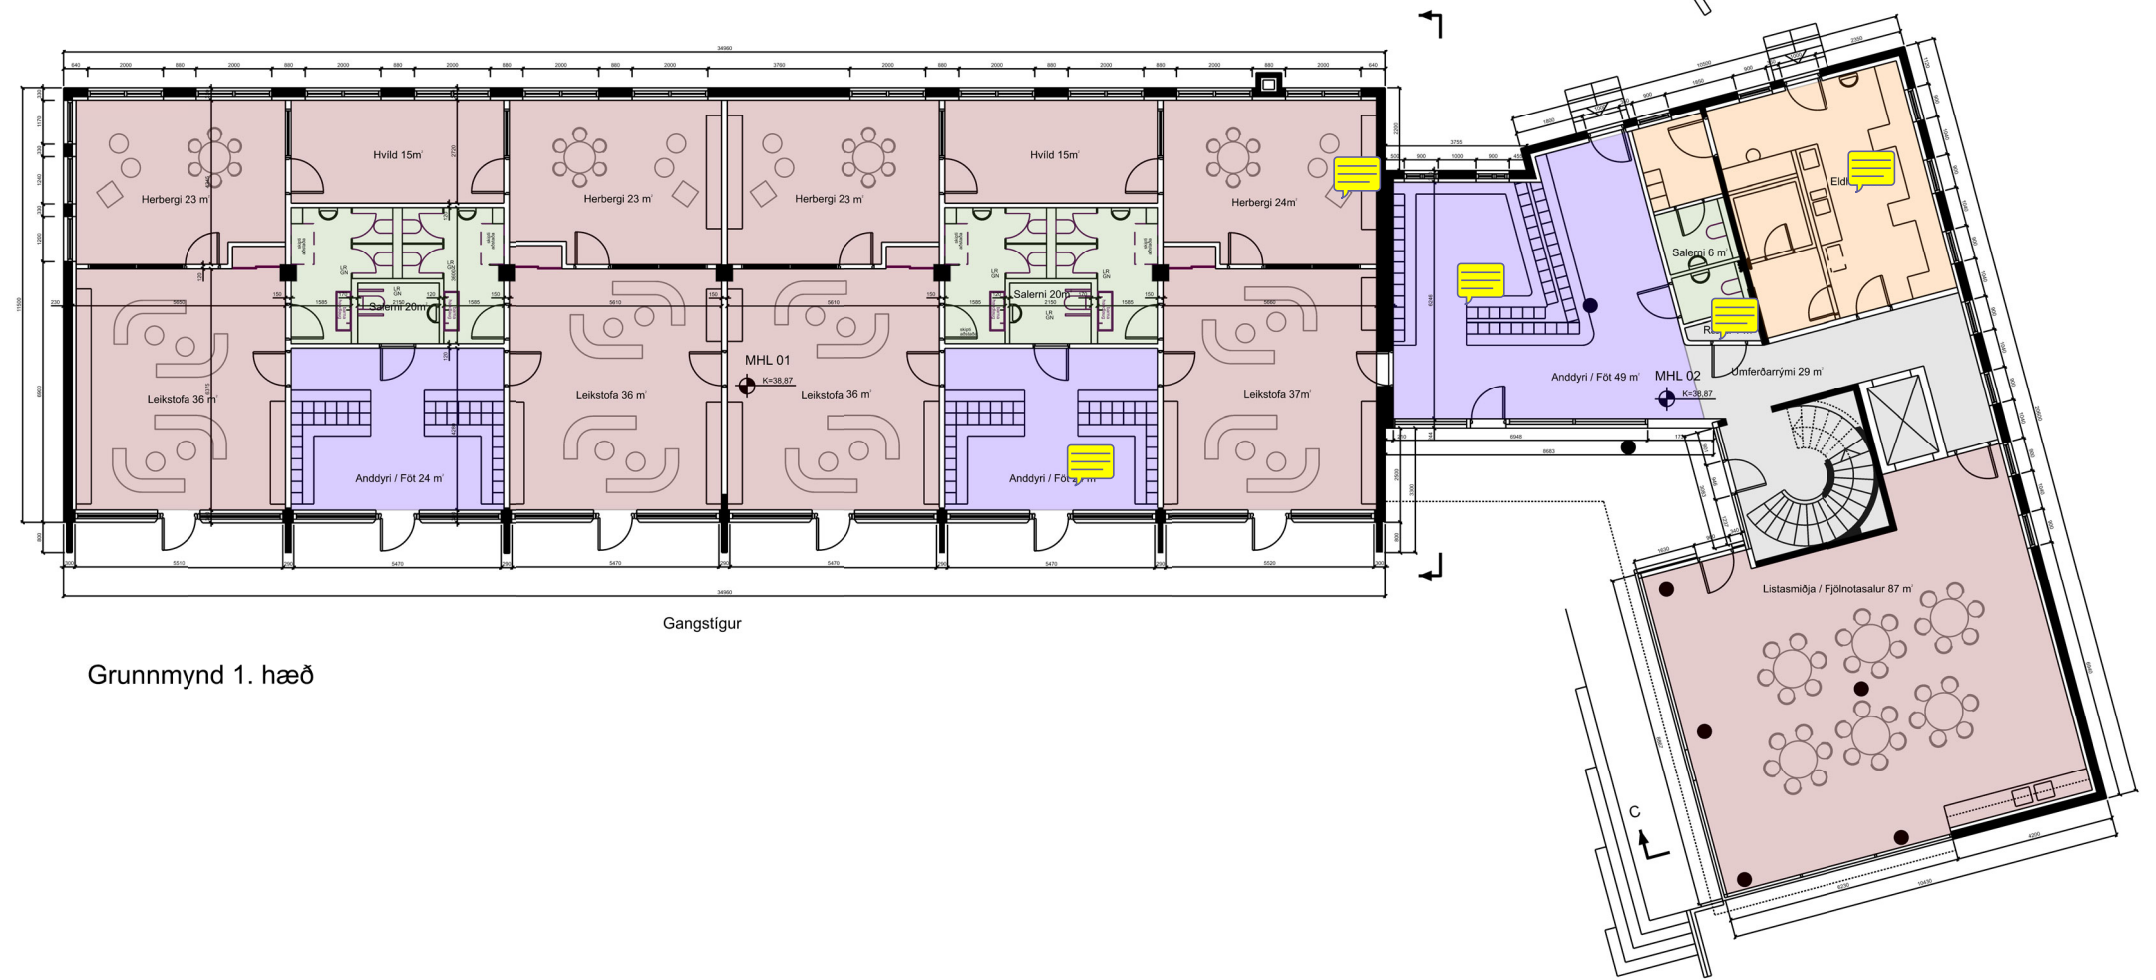

Grunnmynd 1. hæð

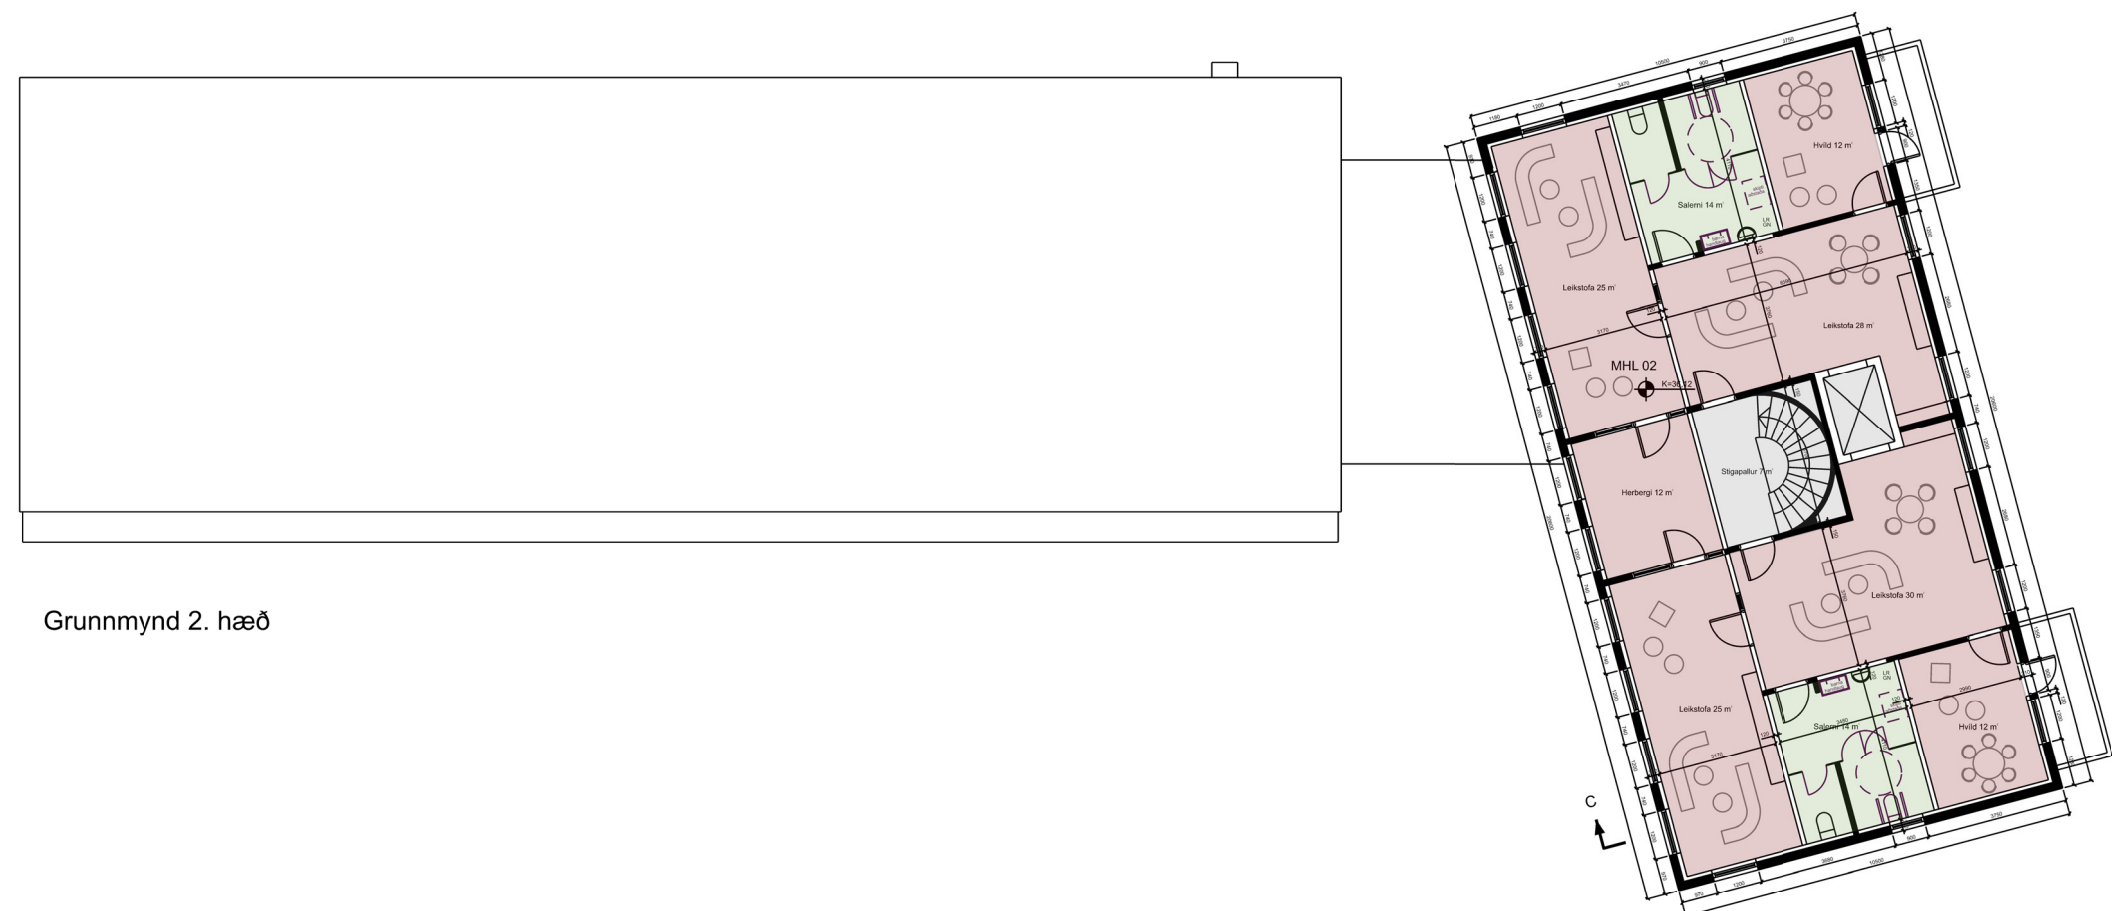

Grunnmynd 2. hæð

SKÝRINGAR:

Breytl	Dags.	Teikn. Yfirf.
A:		
B:		

SÓLHEIMAR 35 Reykjavík

STAÐGREINIR 1433503
VERKKAUPI: Framkvæmda- og eignasvið
KENNITALA VERKKAUPA: 570480-0149

EFNI: Grunnmyndir

MÆLIKVARDI: 1: 200
FRUMSTÆRD BLADS: A2
TEIKNAD: DS
YFIRFARID: VERKNR:
DAGSETNING ÚTGAFU: ENDURSK.:
TEIKN. NR.:




Borgartún 6
105 Reykjavík
kt: 450400-3510
sími: 530 6990
fax: 530 6991

vaarkitektar@vaarkitektar.is
www.vaarkitektar.is

ÚTGEFANDI: KT:

Teikning þessi er gefin út af undirritaðum fyrir hönd eiganda höfundaréttar. VA Arkitektar ehf. Teikninguna má ekki afrita með neinum hætti, að hluta til eða í heild án skriflegs leyfis höfundar.

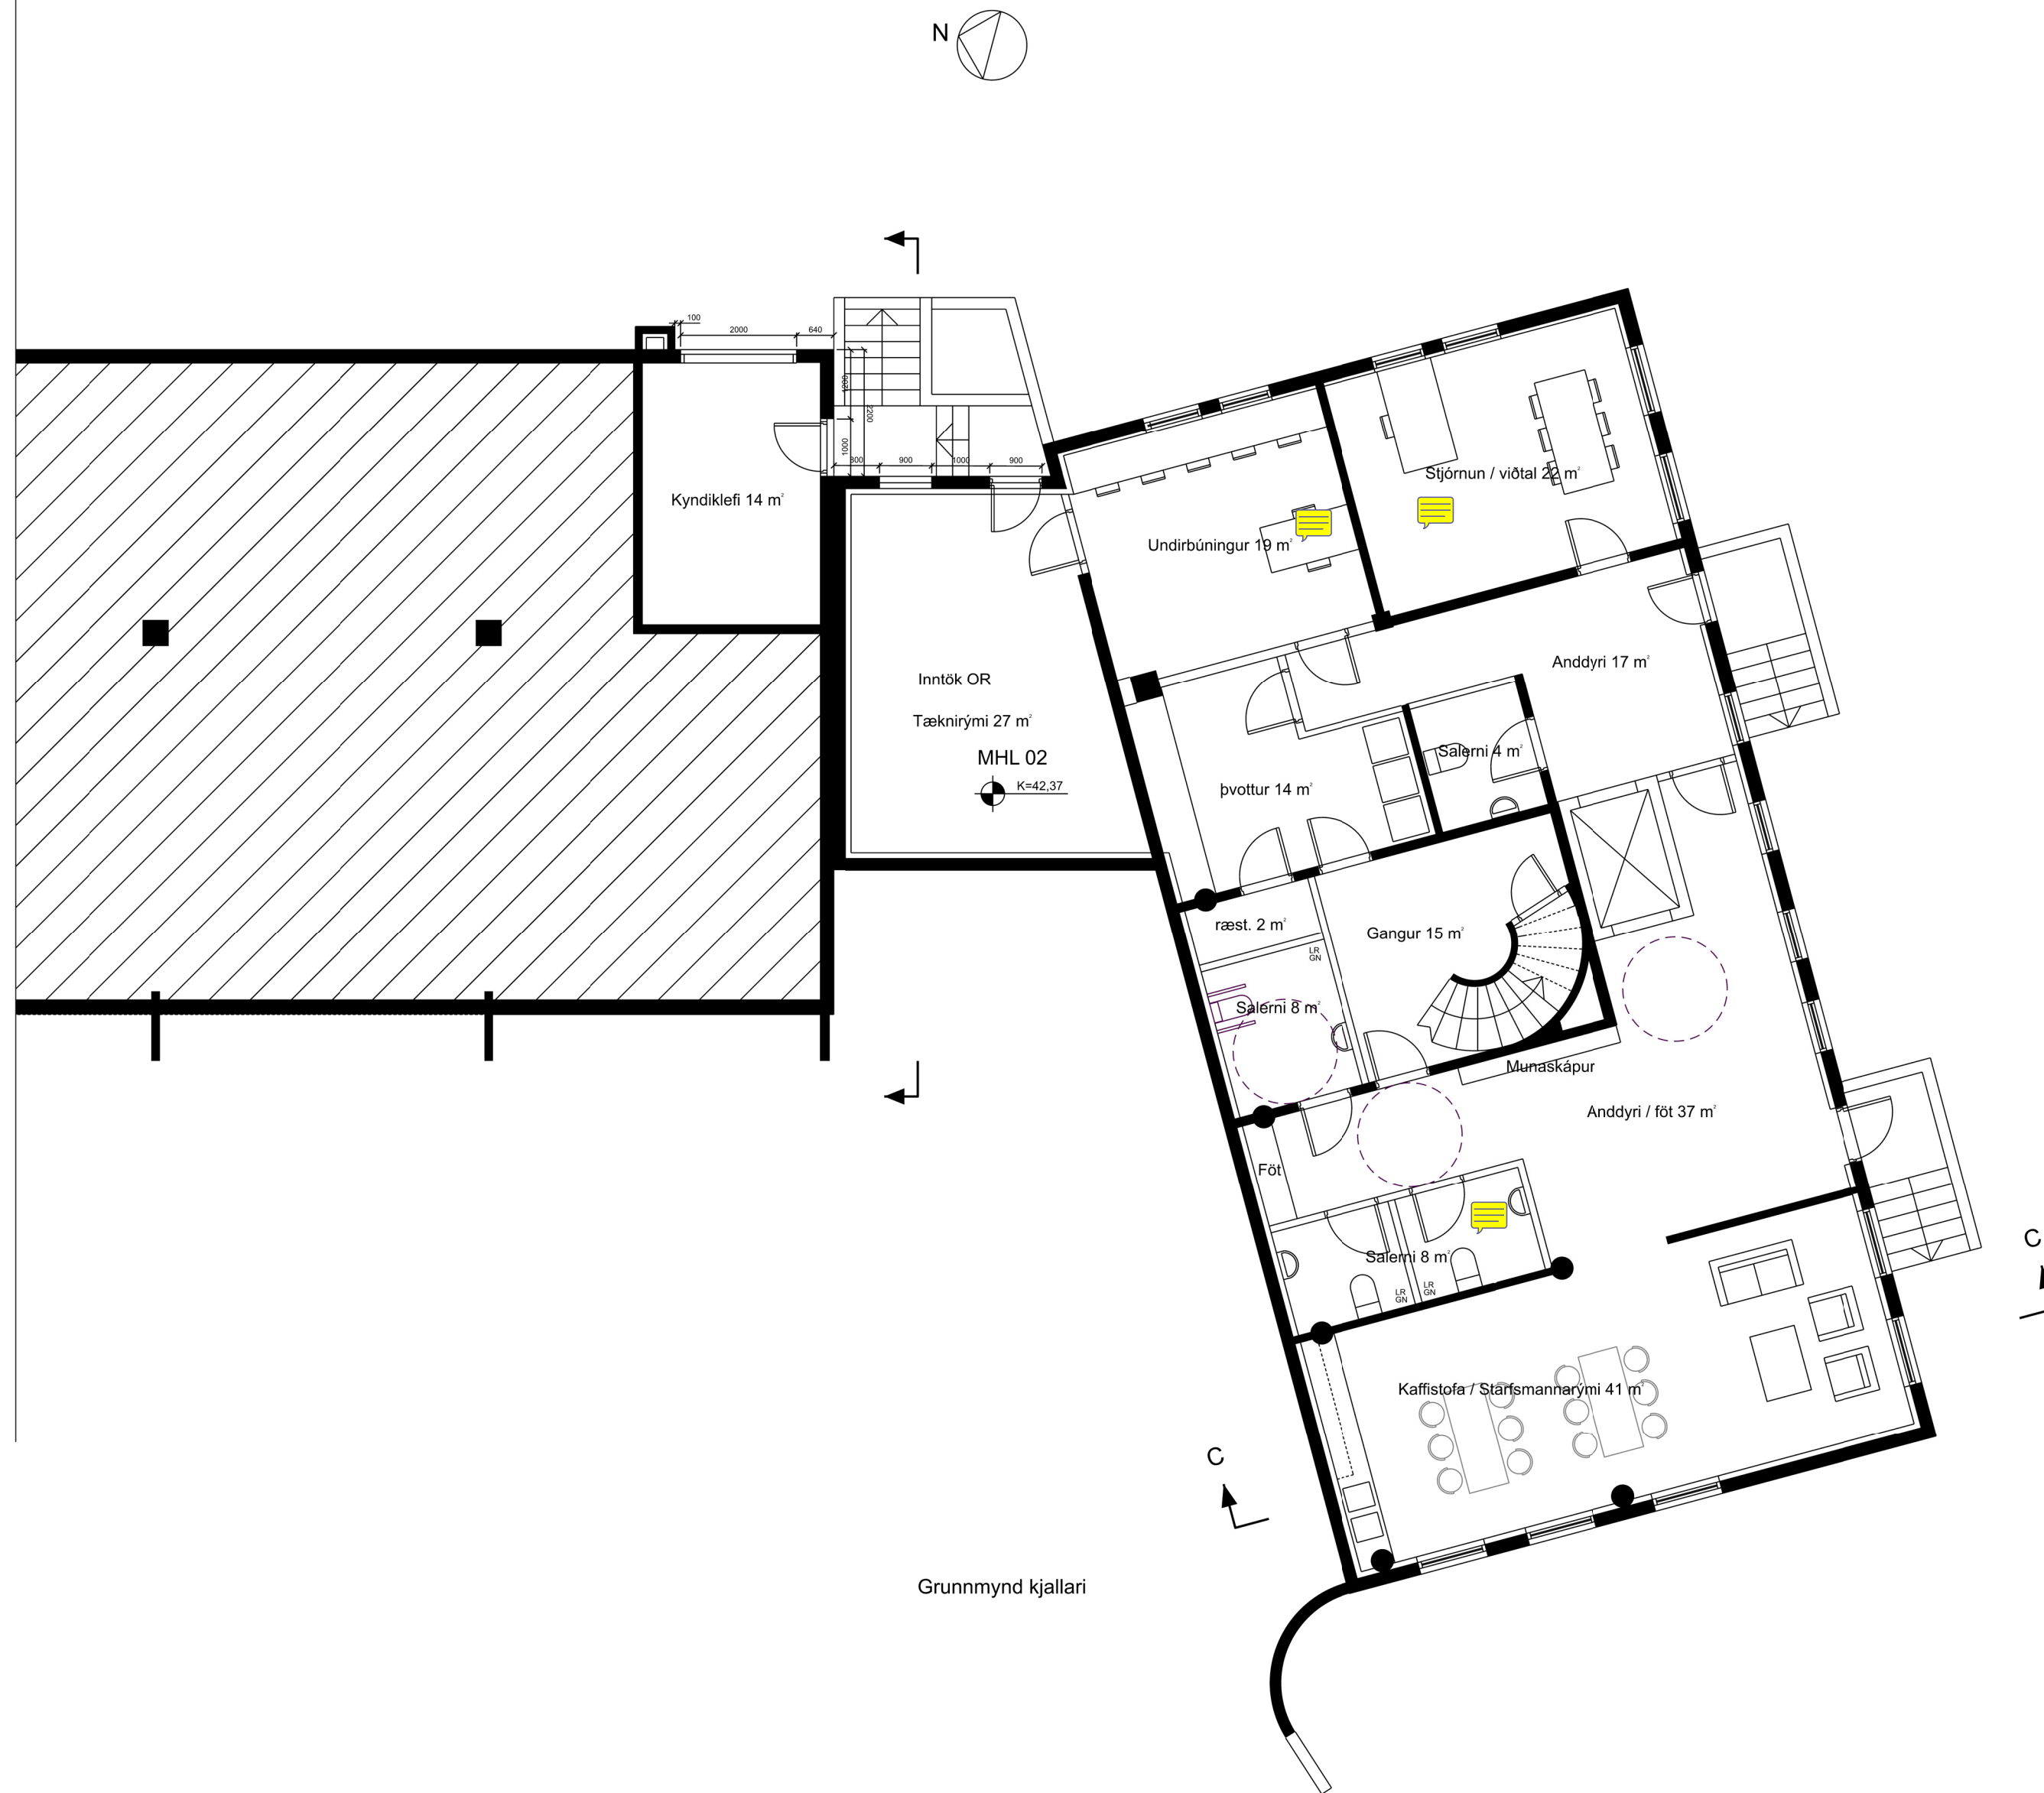

Grunnmynd kjallari

SKÝRINGAR:

SÓLHEIMAR 35
Reykjavík

STAÐGREINIR: 1433503
VERKKAUPI: Framkvæmda- og eignasvið
KENNITALA VERKKAUPA: 570480-0149

EFNI: Grunnmynd kjallari
MÆLIKVARDI: 1: 100
FRUMSTÆRD BLADS: A2
TEIKNAD: DS
YFIRFARID: VERKNR:
DAGSETNING ÚTGAFU: ENDURSK.:
TEIKN. NR:




VA ARKITEKTAR

Borgartún 6
105 Reykjavík
kt: 450400-3510
sími: 530 6990
fax: 530 6991


vaarkitektar@vaarkitektar.is
www.vaarkitektar.is

ÚTGEFANDI: KT:


Teikning þessi er gefin út af undirritaðum fyrir hönd eiganda höfundaréttar. VA Arkitektar ehf.
Teikninguna má ekki afrita með neinum hætti, að hiuta til eða í heild án skriflegs leyfis höfundar.

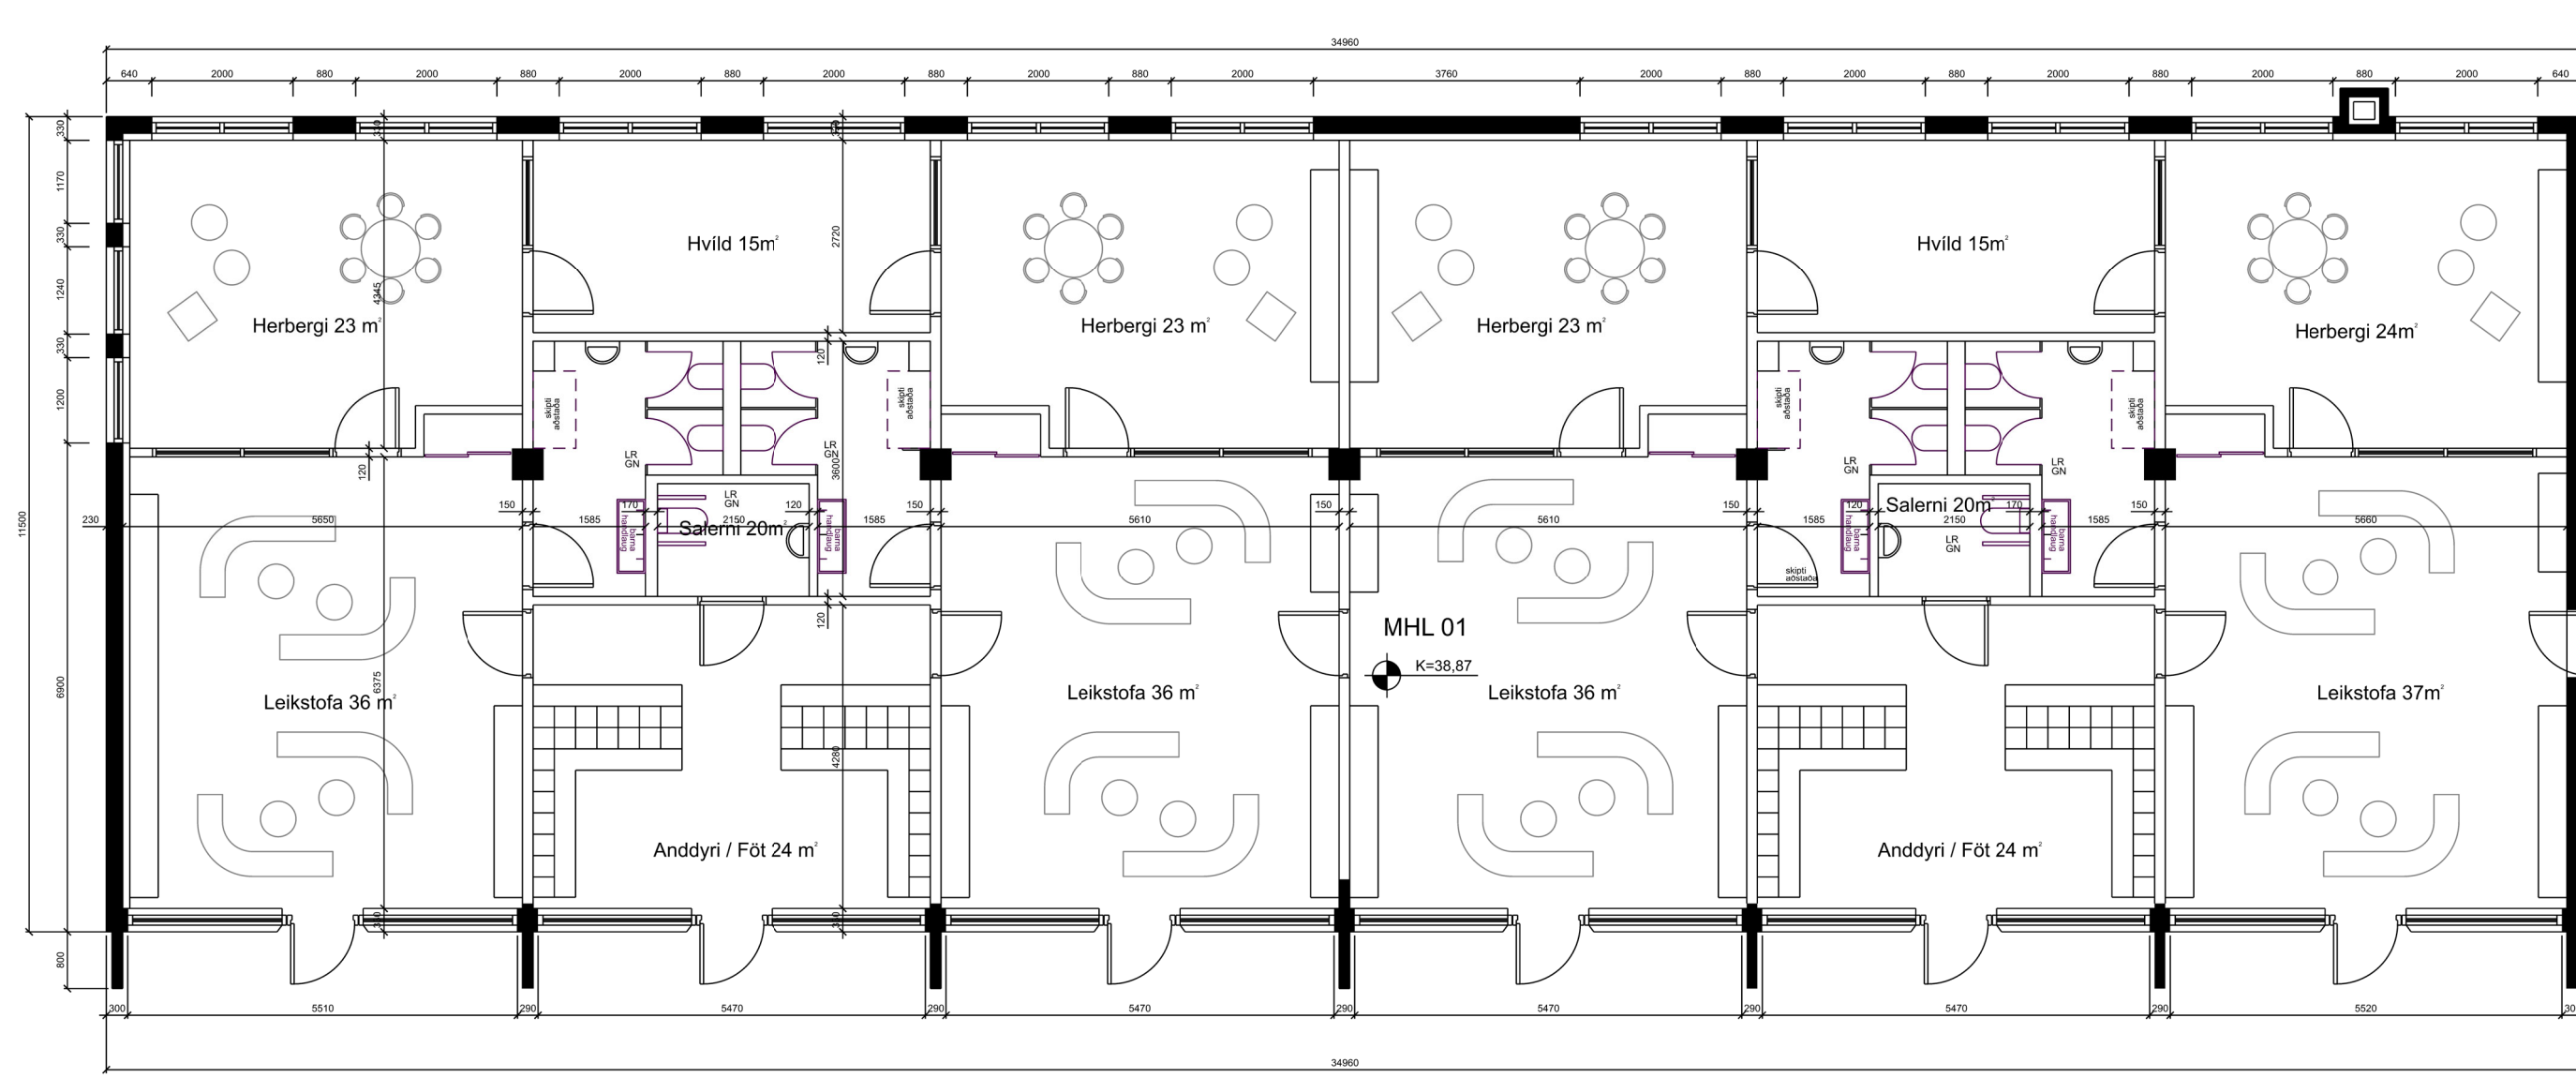

Grunnmynd 1 hæð
MHL 01

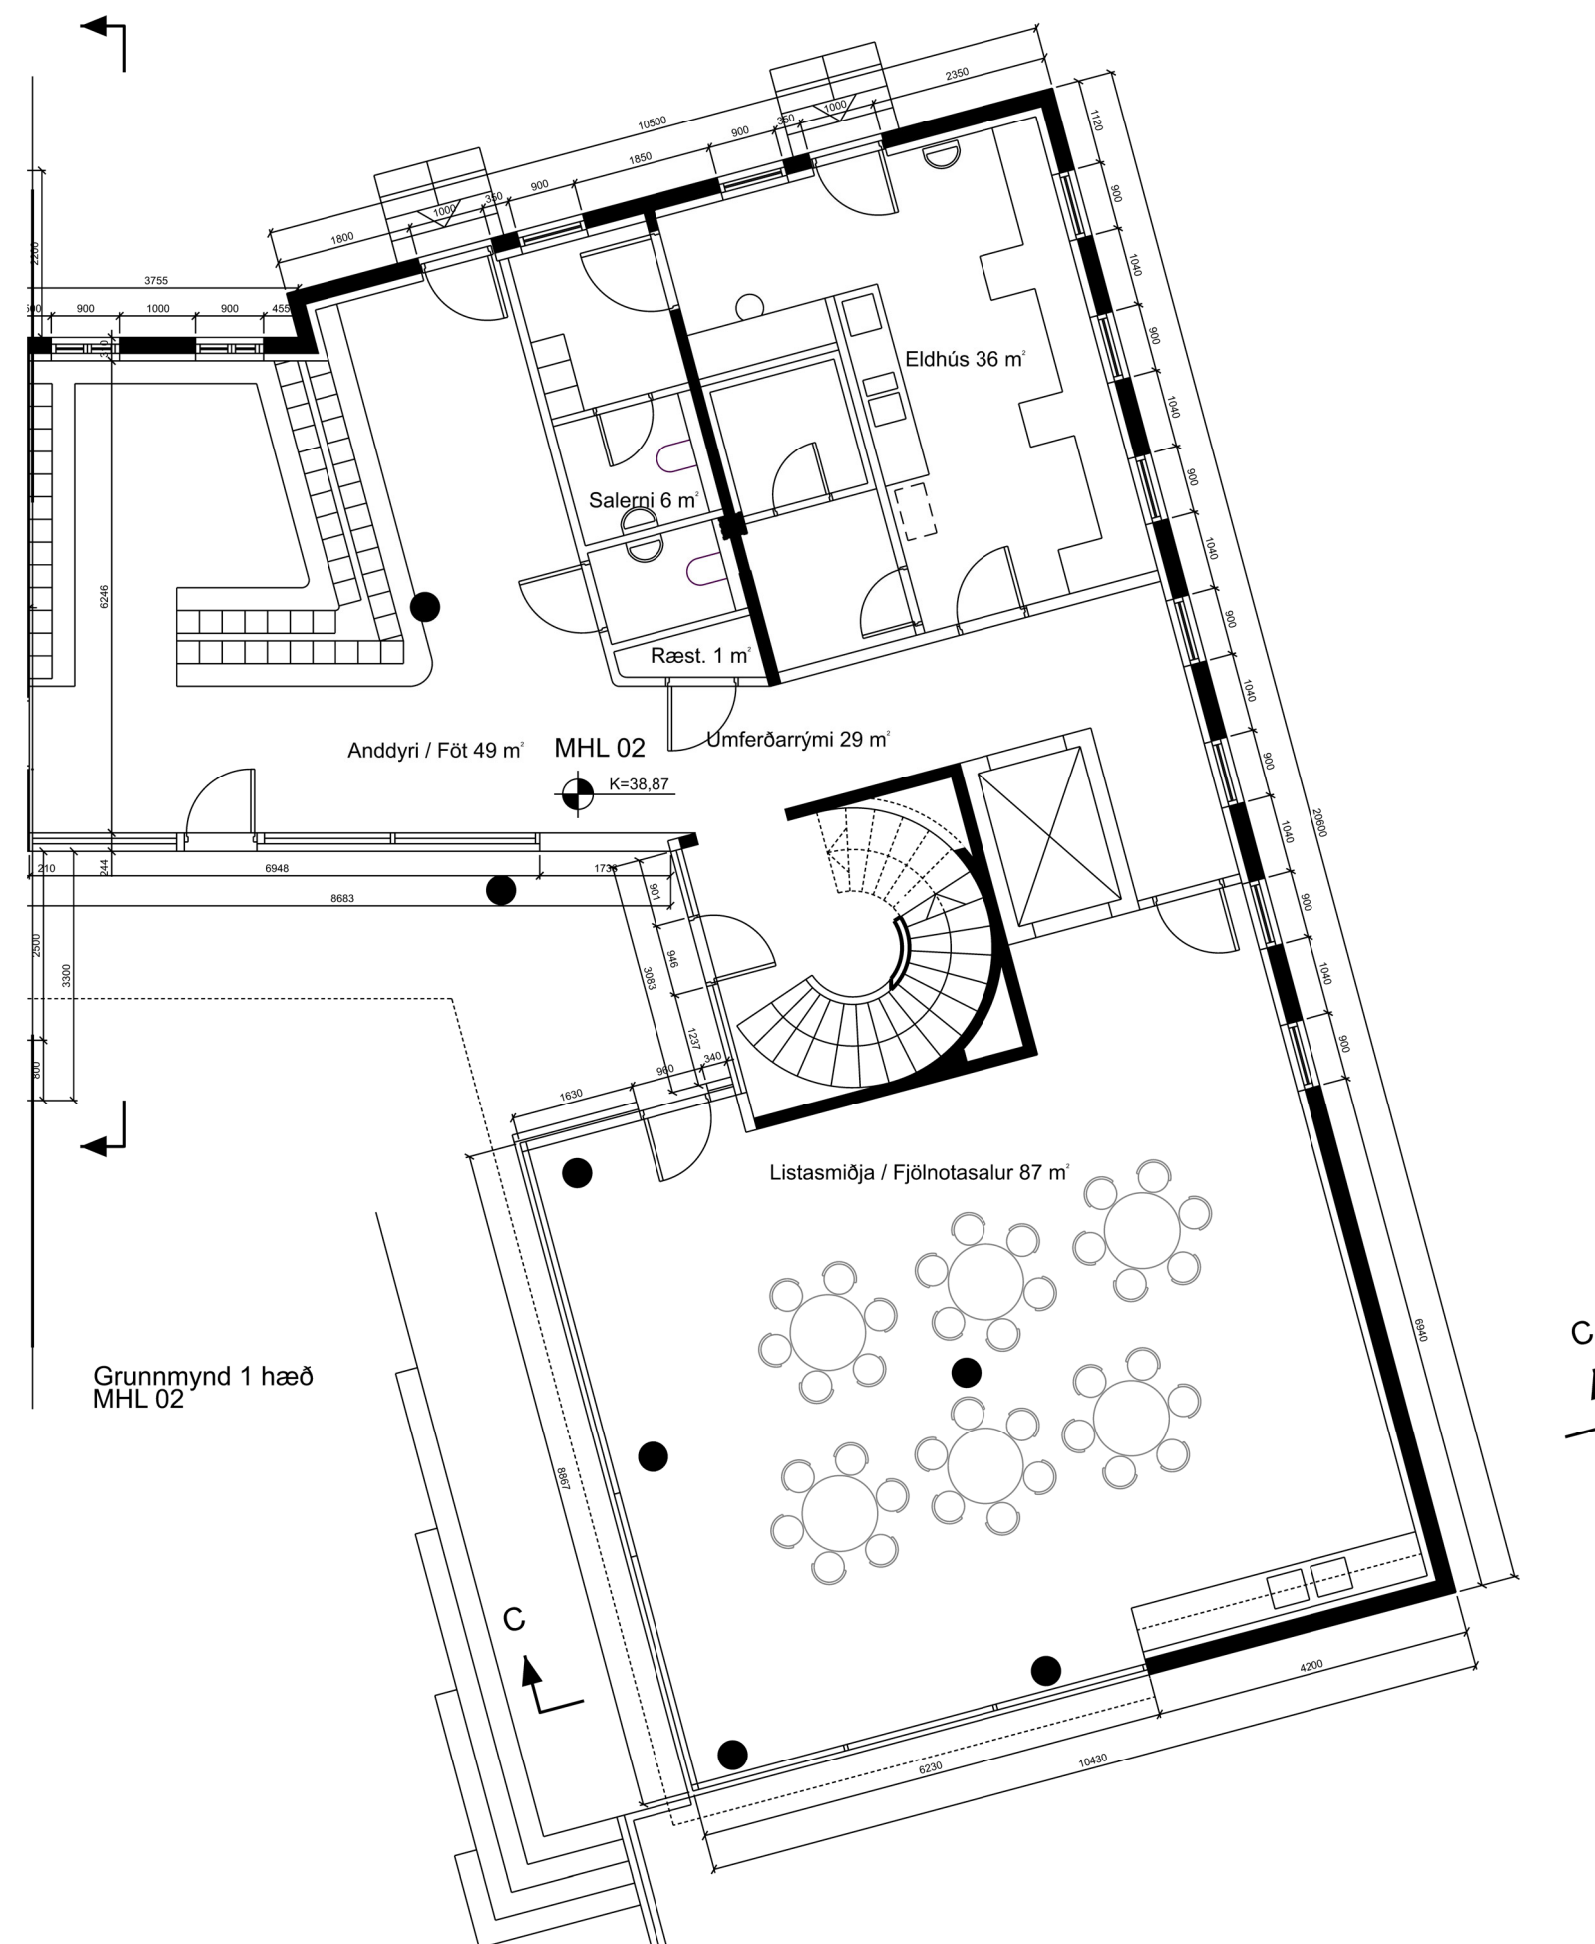

Grunnmynd 1 hæð
MHL 02

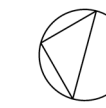

SKÝRINGAR:

SÓLHEIMAR 35 Reykjavík

STAÐGREINIR: 1433503
VERKKAUPI: Framkvæmda- og eignasvið
KENNITALA VERKKAUPA: 570480-0149

EFNI: Grunnmynd 1.hæð - tillaga 1
Skurðmynd
MÆLIKVARDI: 1: 100
FRUMSTÆRD BLADS: A2
TEIKNAD: DS
YFIRFARID: VERKNR:
DAGSETNING ÚTGAFU: ENDURSK.:
TEIKN. NR:



VA ARKITEKTAR


Borgartún 6
105 Reykjavík
kt: 450400-3510
sími: 530 6990
fax: 530 6991

vaarkitektar@vaarkitektar.is
www.vaarkitektar.is

ÚTGEFANDI:

K T:

Teikning þessi er gefin út af undirritaðum fyrir hönd eiganda höfundaréttar. VA Arkitektar ehf.
Teikninguna má ekki afrita með neinum hætti, að hiuta til eða í heild án skriflegs leyfis höfundar.

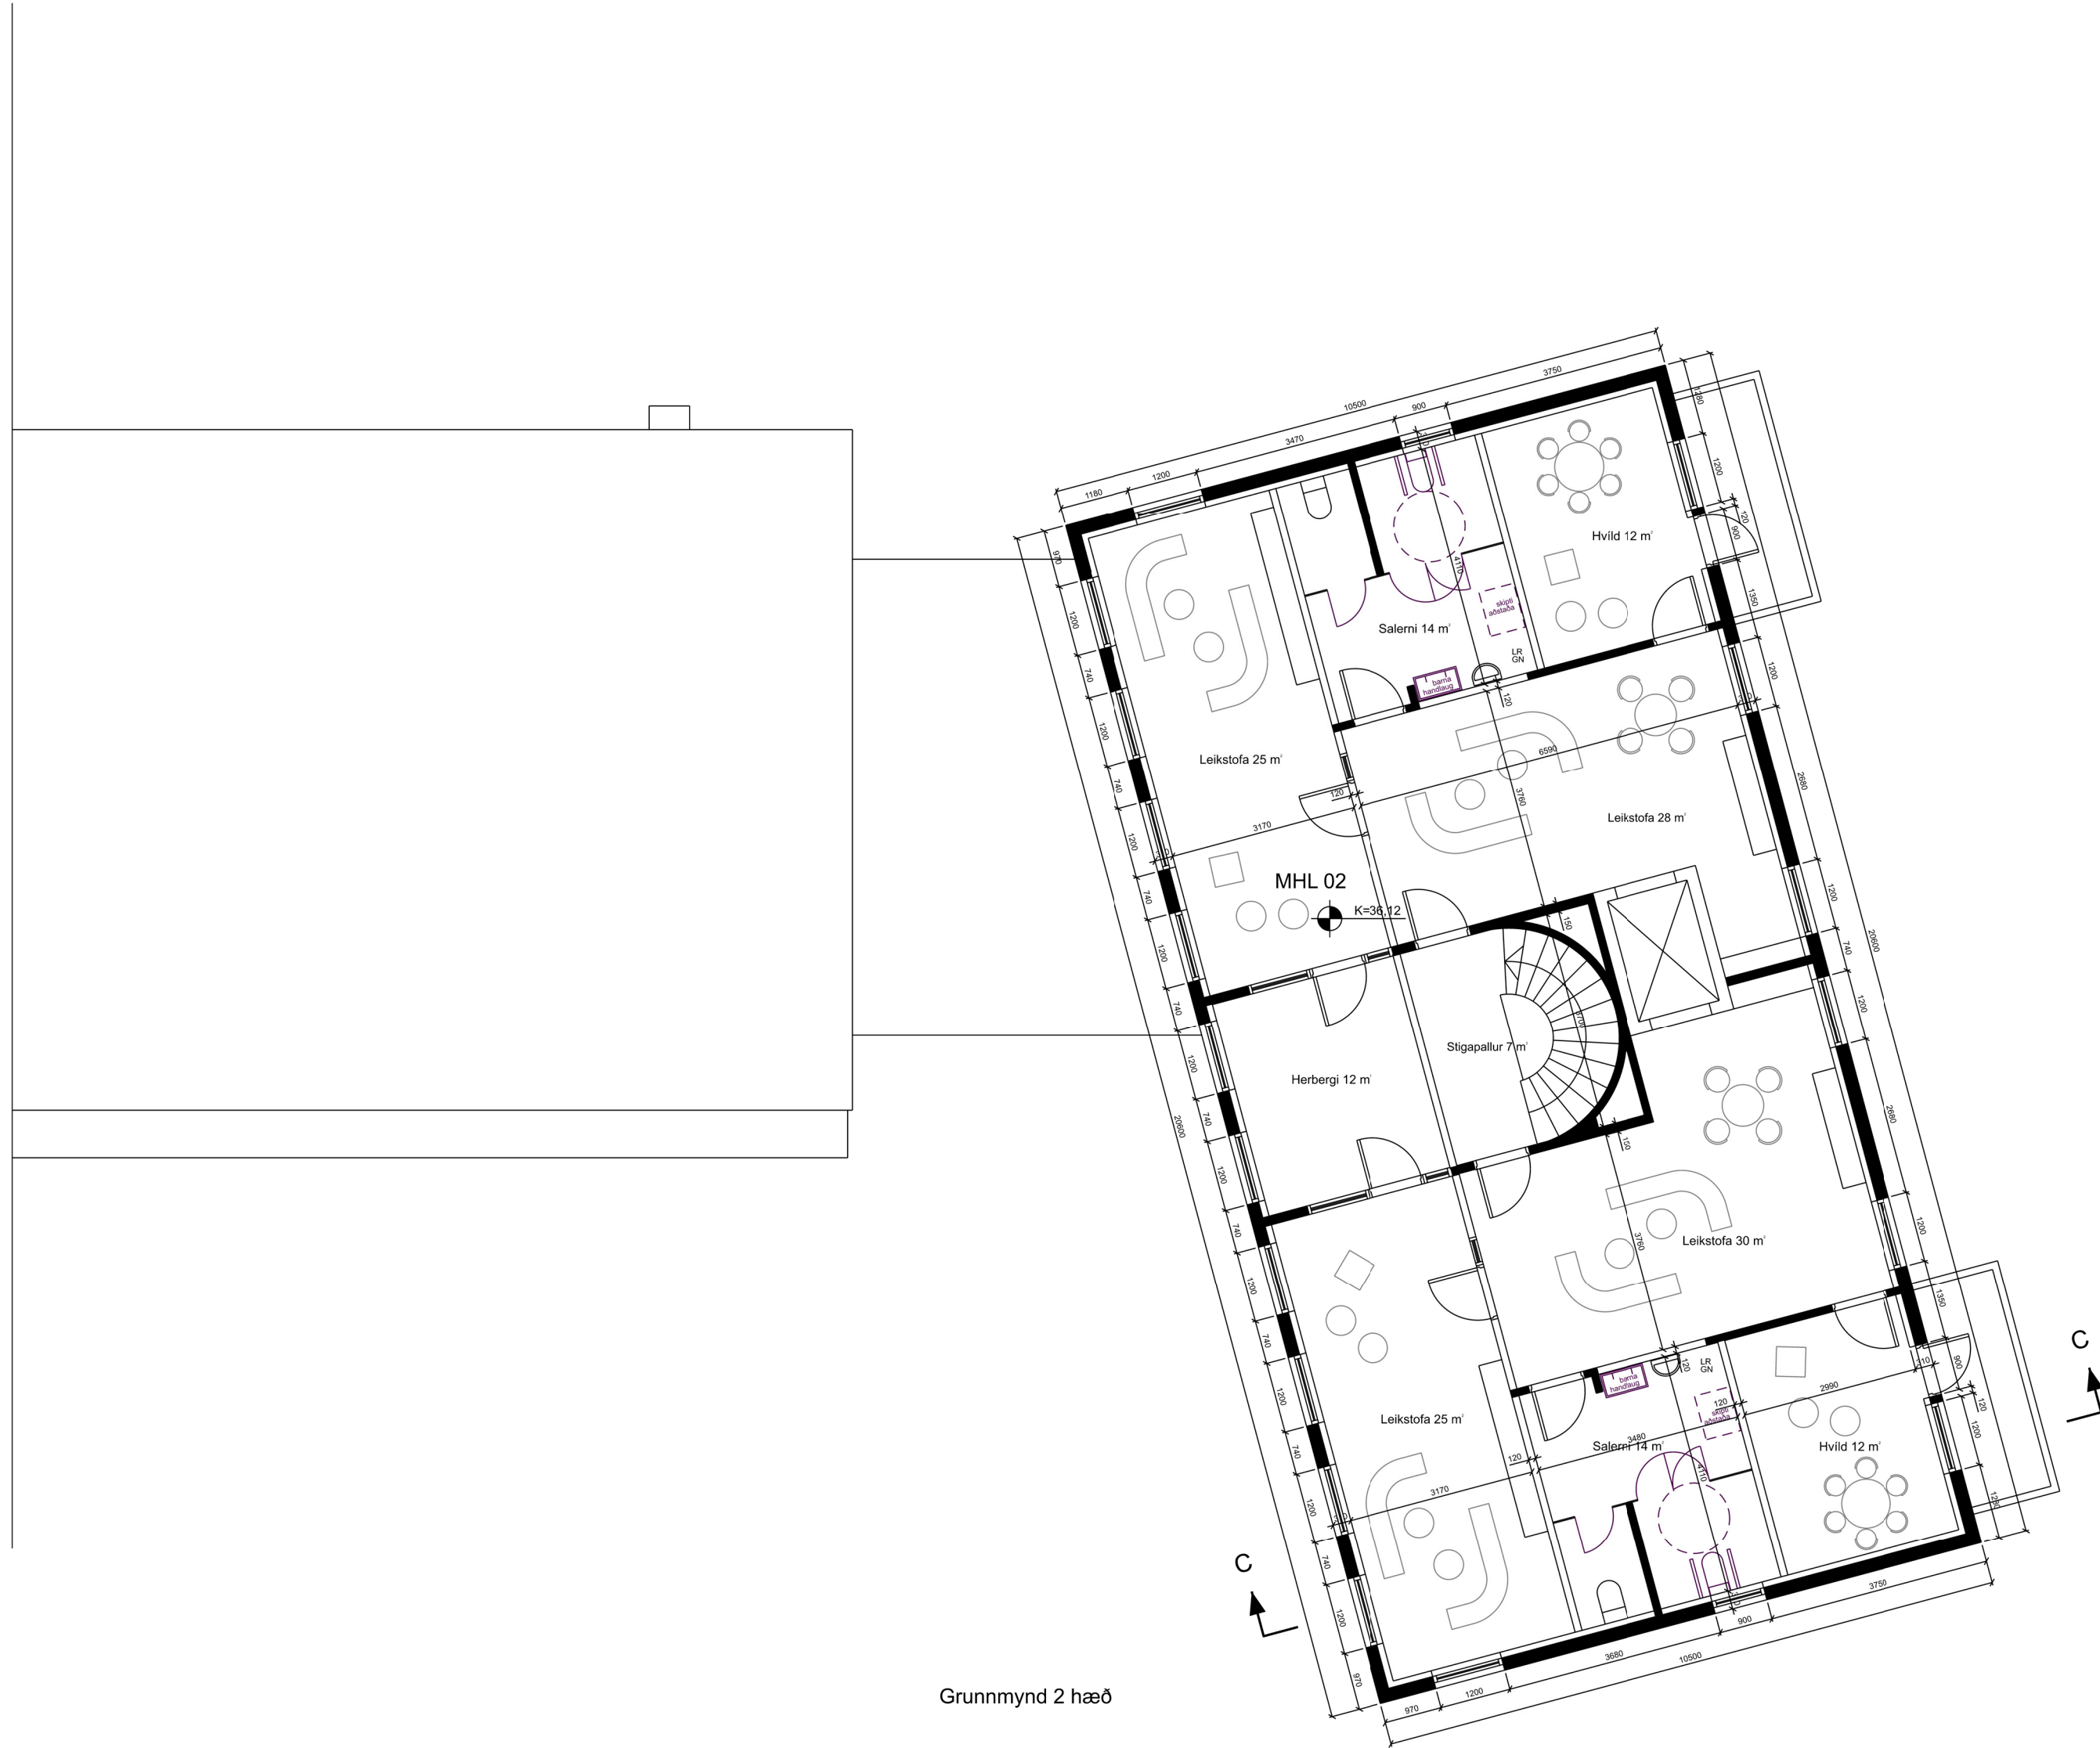

Grunnmynd 2 hæð

SKÝRINGAR:

SÓLHEIMAR 35
Reykjavík

STAÐGREINIR: 1433503
VERKKAUPI: Framkvæmda- og eignasvið
KENNITALA VERKKAUPA: 570480-0149

EFNI: Grunnmynd 2.hæð

MÆLIKVARDI: 1: 100
FRUMSTÆRD BLADS: A2
TEIKNAD: DS
YFIRFARID: VERKNR:
DAGSETNING ÚTGAFU: ENDURSK.:
TEIKN. NR:



VA ARKITEKTAR

Borgartún 6
105 Reykjavík
kt: 450400-3510
sími: 530 6990
fax: 530 6991

vaarkitektar@vaarkitektar.is
www.vaarkitektar.is

ÚTGEFANDI: KT:

Teikning þessi er gefin út af undirrituðum fyrir hönd eiganda höfundaréttar. VA Arkitektar ehf. Teikninguna má ekki afrita með neinum hætti, að hiuta til eða í heild án skriflegs leyfis höfundar.