


ATH! borplan láreitt á báða veggum
Gera þarf ráð fyrir svarfþró utan plans
og frárennsli frá henni.

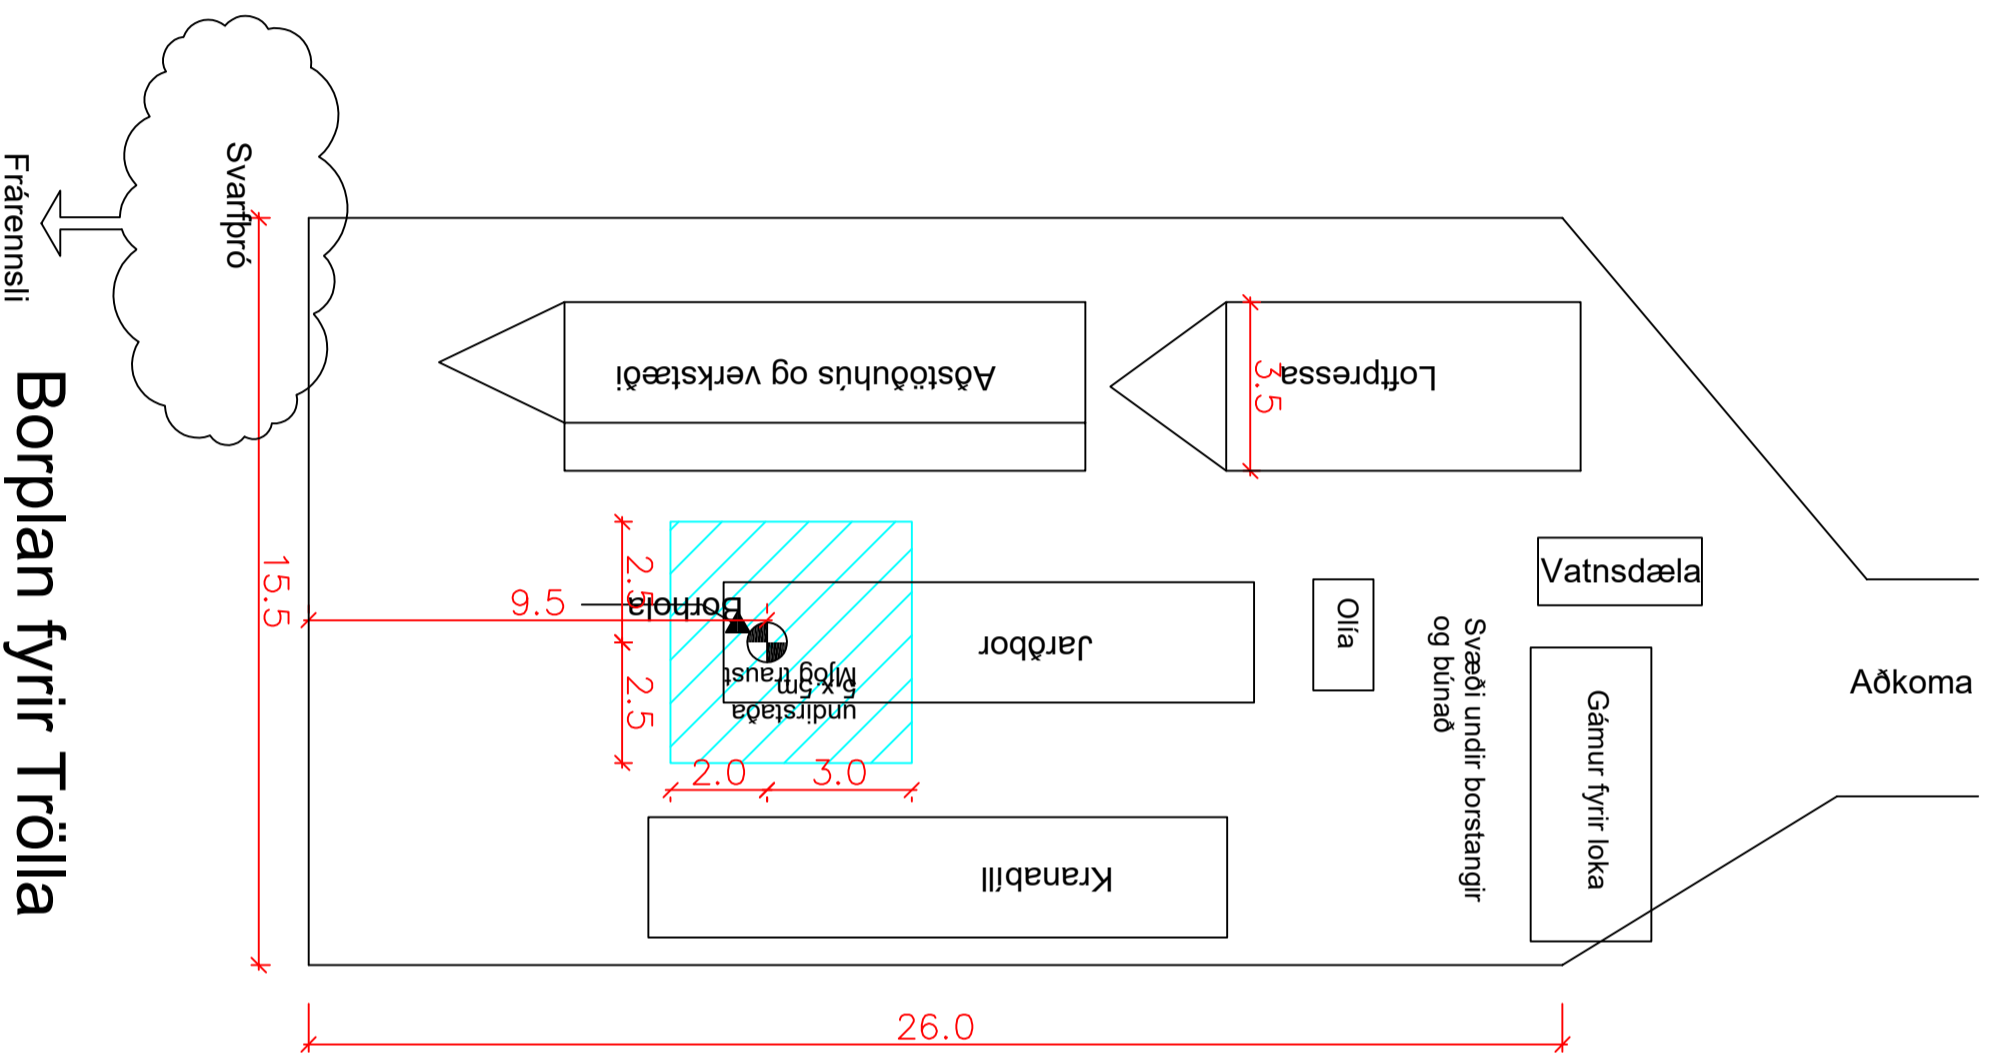

Borplan fyrir Tröllla

Frárennsli