



Skýringar:

6			
5			
4			
3			
2			
1			
△	Breytingar:	Dags.:	Samþykkt:

Háaleitisbraut 58-60
108 Reykjavík
Sími: 570-0500
Fax: 570-0503
WWW.HNIT.IS

Hannað: ---

Teiknað: ÞBE

Yfirfarið: II

Tölvuskrá: YFIRLITSMYND.DWG

Kt.: ----

Samþykkt:

Dags.: 19.04.2024

Verk nr.: 23228

Reykjavíkurborg

Umhverfis- og skipulagssvið

SÚÐARVOGUR-GÖNGULEIÐ

SÚÐARVOGUR OG NAUSTAVOGUR

Yfirlitsmyndir

Yfirlitsmynd

Mkv.: 1:750

Hnitakerfi: ISN93

Teikn. nr.:


Útg.:

Frumst. blaðs: A2

Hæðarkerfi: RVK


Z(80)01

V:\2023\2XX\23228\07-TEIKNINGAR\06-TEIKNINGASETT\YFIRLITSMYND.DWG

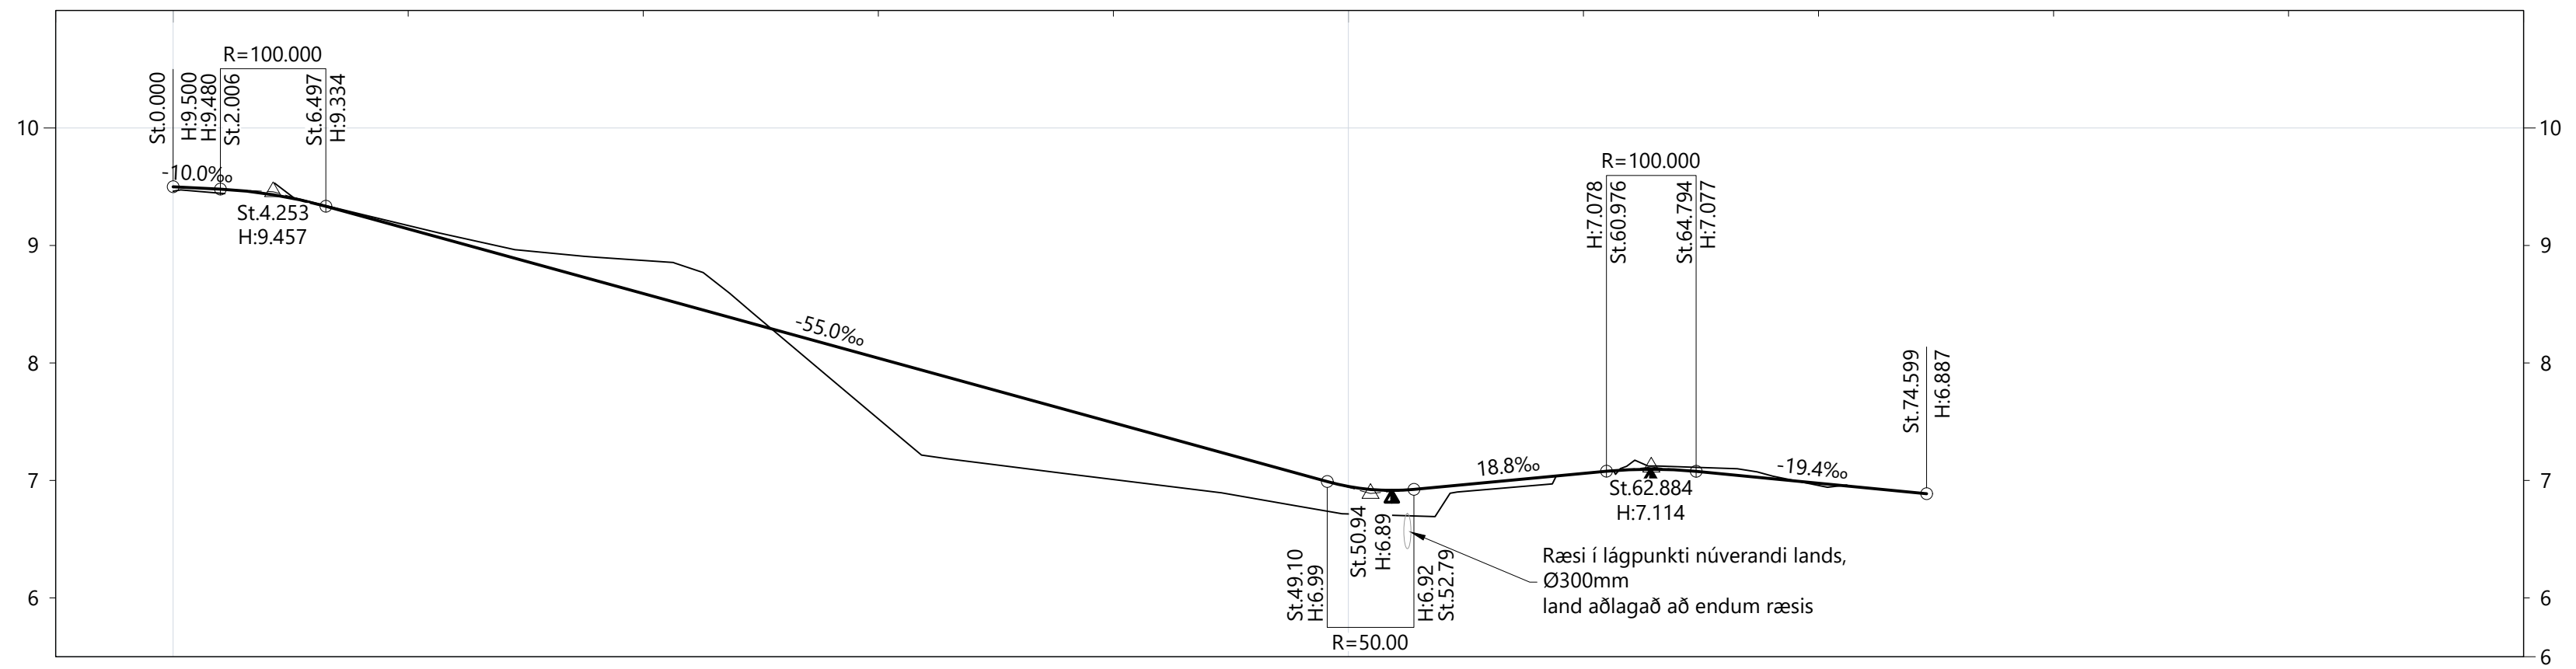

STÖÐ:	-5	0	10	20	30	40	50	60	70	80	90	100
GÖTUHÆÐ:		9.46	9.17	8.87	7.52	7.01	6.72	7.06	6.96			
LANDHÆÐ:		9.46	9.17	8.87	7.52	7.01	6.72	7.06	6.96			

ST1001								
HLUTI	UPPHAFS-STÖÐ	UPPHAFSPUNKTUR AUSTUR	NÖRÐUR	ENDAPUNKTUR AUSTUR	NÖRÐUR	MIDPUNKTUR BOGA AUSTUR	NÖRÐUR	KENNISLEIÐ
1001-L1	0.000	361418.276	406084.944	361426.370	406084.879			
1001-B1	8.095	361426.370	406084.879	361465.569	406079.341	361425.167	405934.884	R = 150.00m
1001-L2	47.798	361465.569	406079.341	361491.379	406072.122			

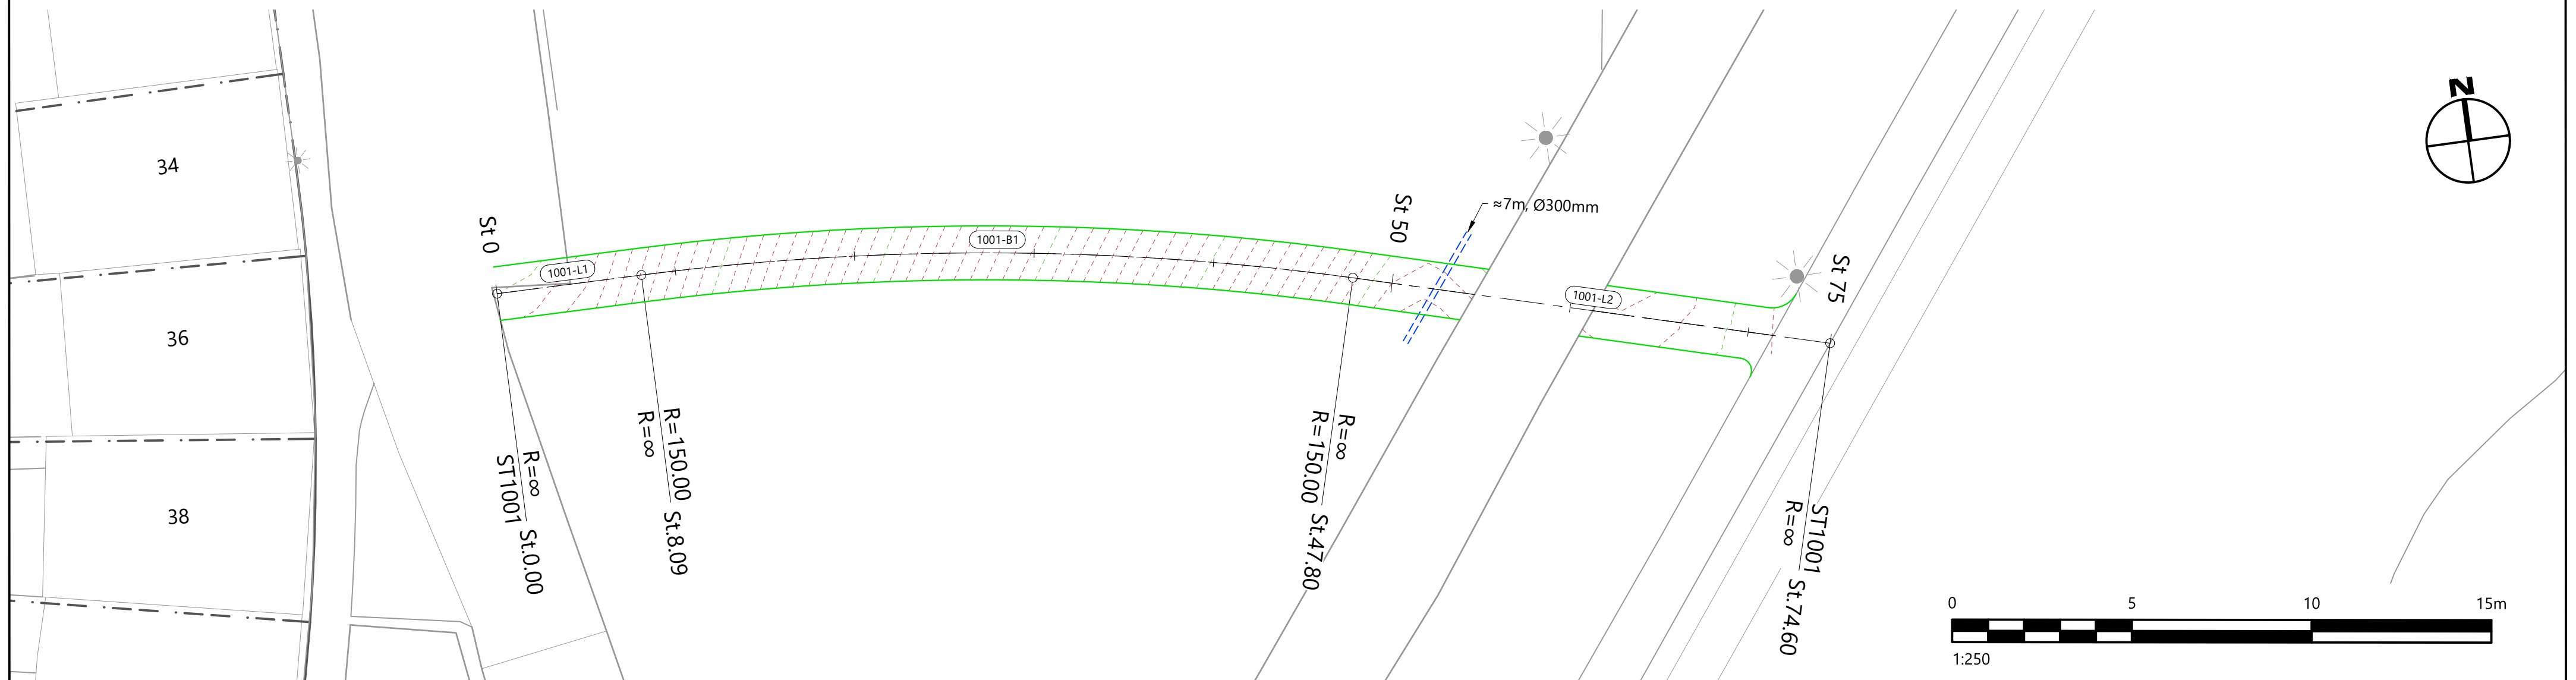

Skýringar:

6			
5			
4			
3			
2			
1			
	Breytingar:	Dags.:	Samþykkt:



Háaleitisbraut 58-60
108 Reykjavík
Sími: 570-0500
Fax: 570-0503
WWW.HNIT.IS

 **Reykjavíkurborg**
Umhverfis- og skipulagssvið

Argartún 12-14
105 Reykjavík
Sími: 411-1111

SÚÐARVOGUR-GÖNGULEIÐ
SÚÐARVOGUR OG NAUSTAVOGUR


Stígagerð
Stígur 1

Mkv.: 1:250	Hnitakerfi: ISN93	T
-------------	-------------------	---


Reikn. nr.:	Útg.:
-------------	-------

Z(84)01

V:\2023\2XX\23228\07-TEIKNINGAR\06-TEIKNINGASETT\Z(84)03 STÍGUR 2.DWG

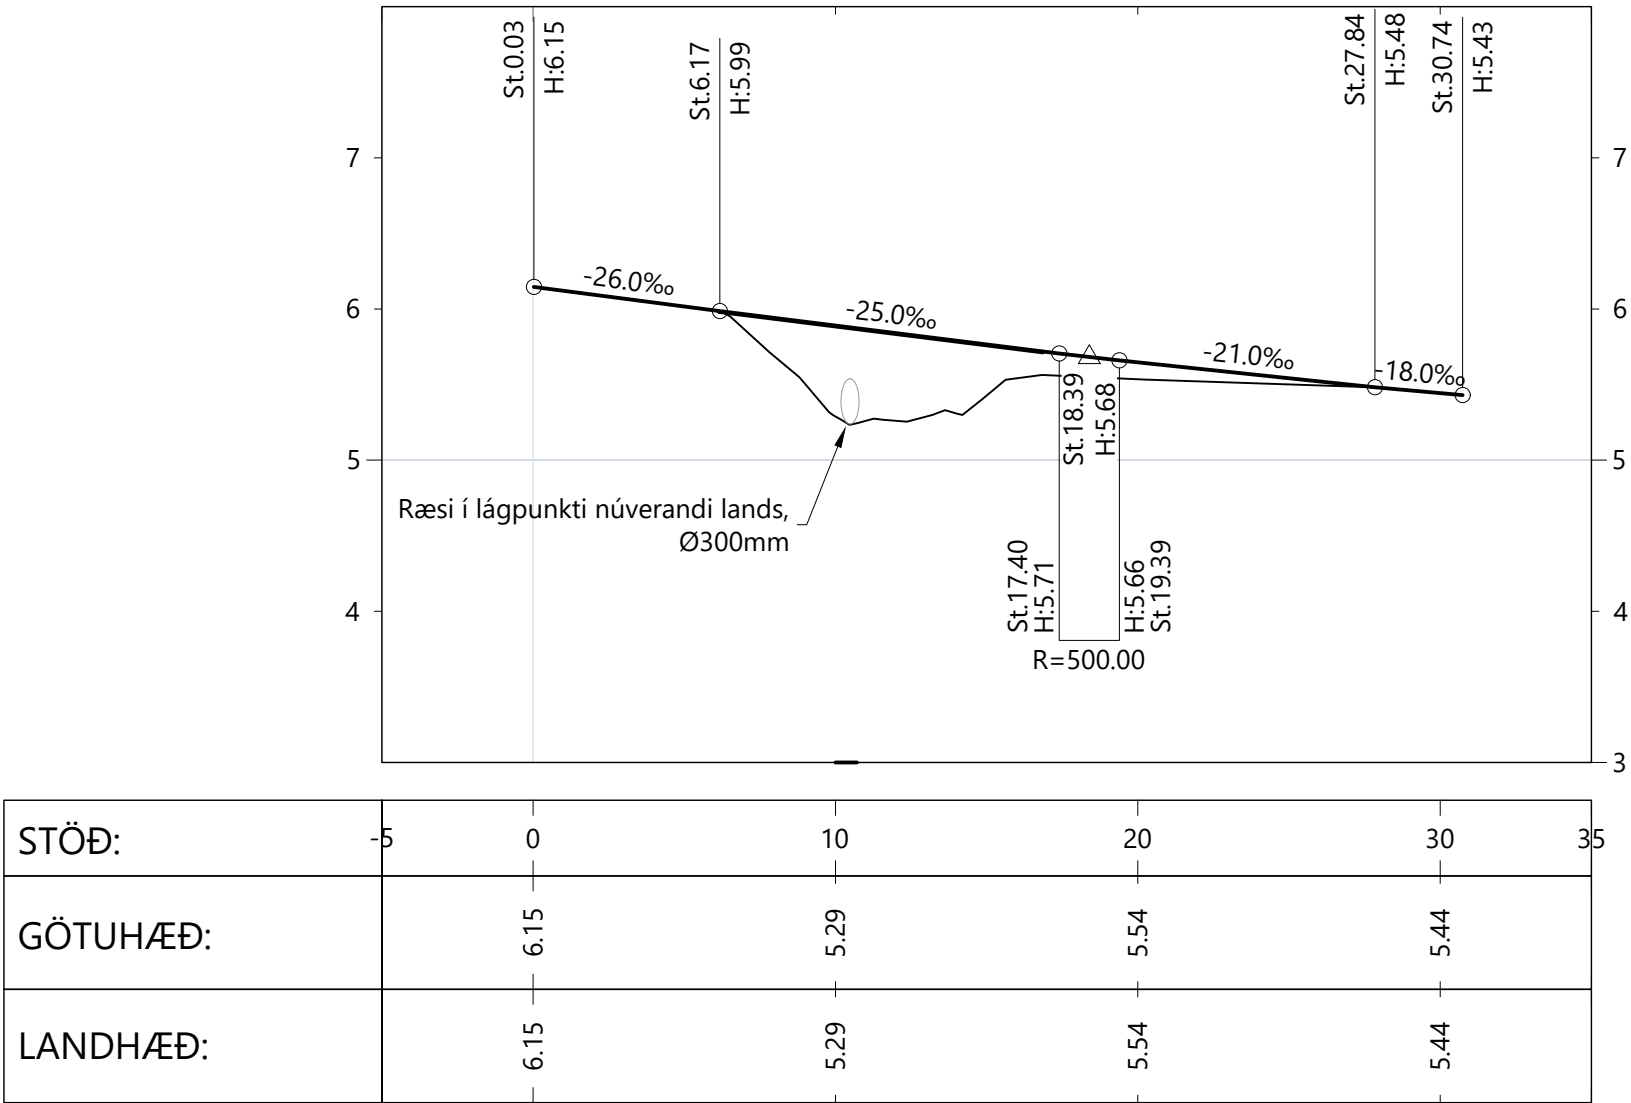

ST2001								
HLUTI	UPPHAFS-STÖÐ	UPPHAFSPUNKTUR AUSTUR	NORÐUR	ENDAPUNKTUR AUSTUR	NORÐUR	MIDPUNKTUR BOGA AUSTUR	NORÐUR	KENNISTÆRÐ
2001-L1	0.000	361674.365	406243.130	361679.541	406235.633			
2001-B1	9.111	361679.541	406235.633	361681.307	406230.266	361671.312	406229.951	R=10.00m
2001-L2	14.839	361681.307	406230.266	361681.807	406214.399			

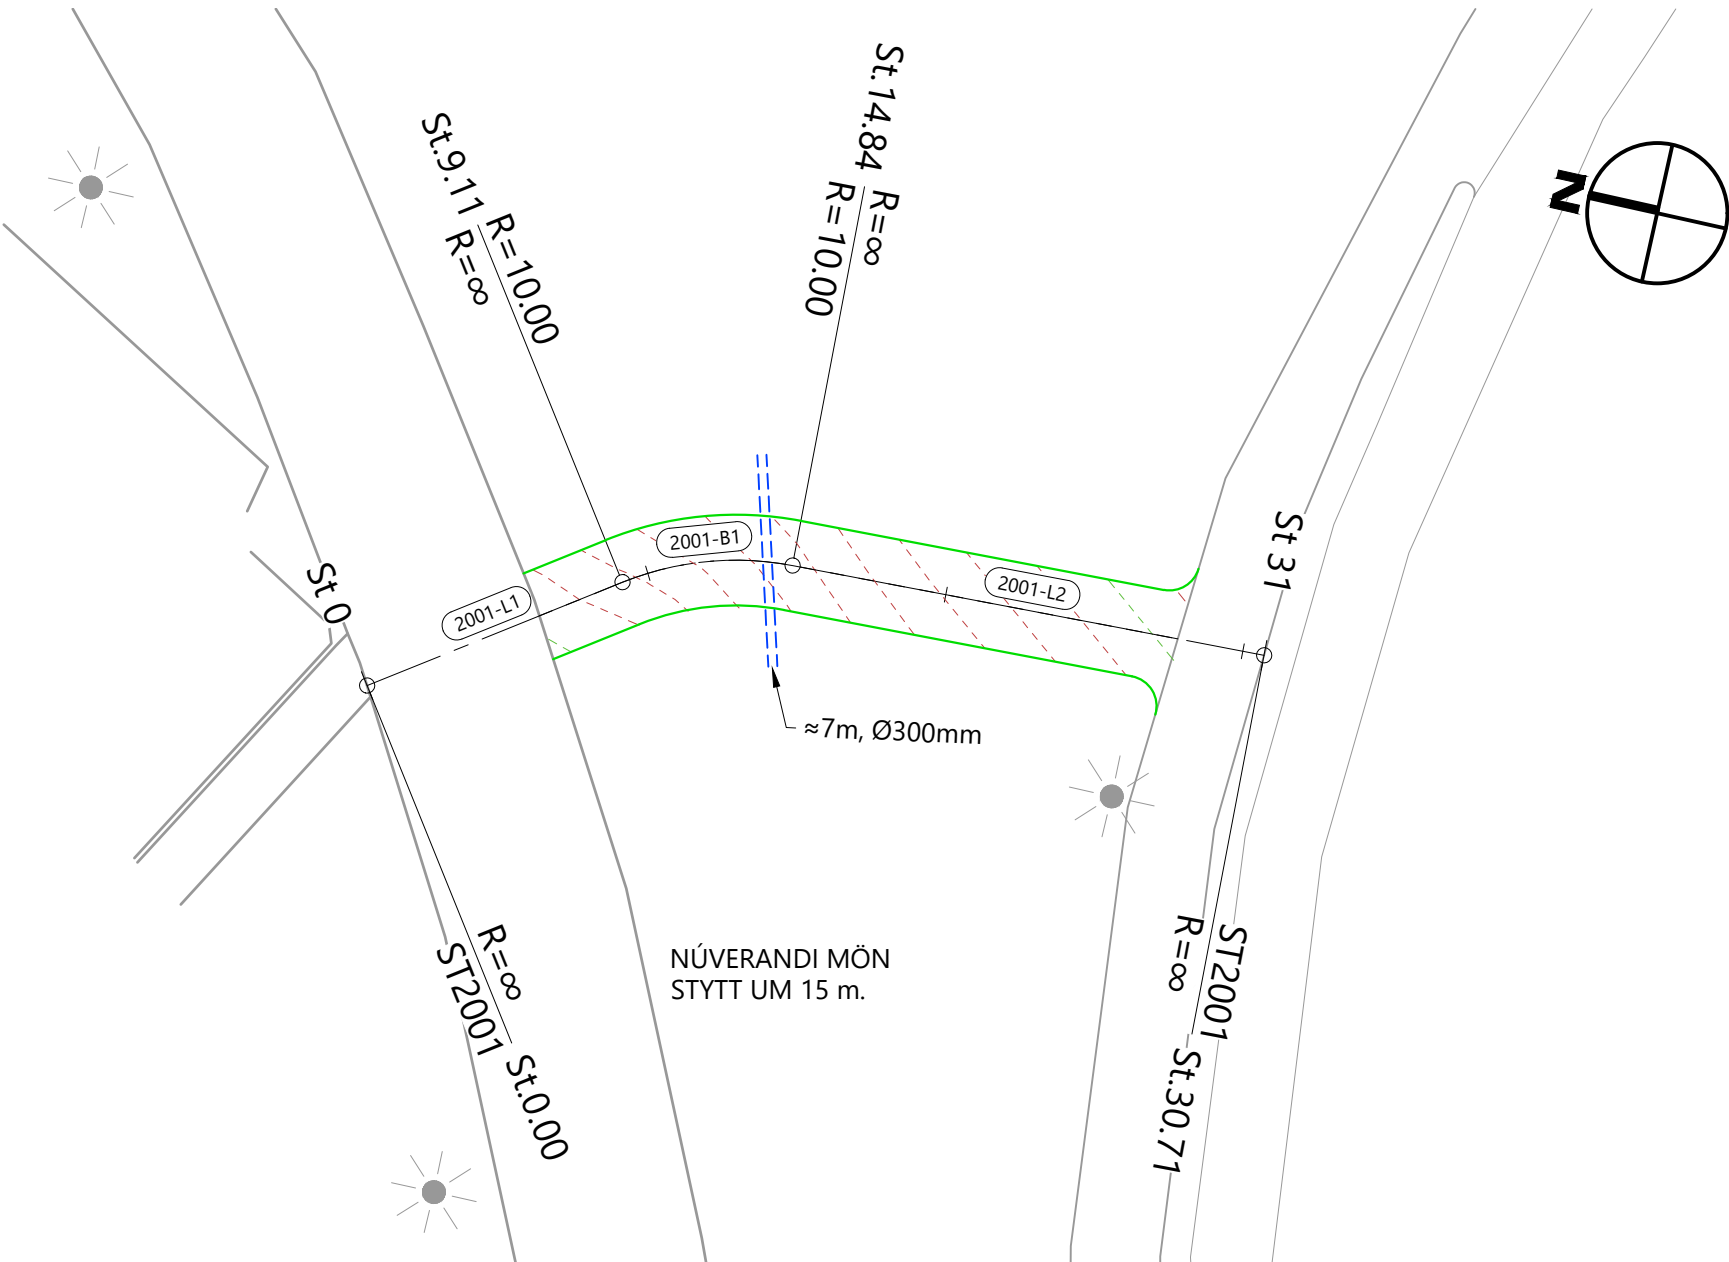

Skýringar:

6

5

4

3

2

1

△

Breytingar:

Dags.:

Samþykkt:

H

N

I

T

VERKFRÆÐISTOFA

Háaleitisbraut 58-60
108 Reykjavík
Sími: 570-0500
Fax: 570-0503
WWW.HNIT.IS

Hannað: ÞBE/RBS

Teiknað: ÞBE

Yfirarið: II

Tölvuskrá: Z(84)03 STÍGUR 2.DWG

Kt.: ----

Samþykkt:

Dags.: 19.04.2024

Verk nr.: 23228

Reykjavíkurborg

Umhverfis- og skipulagssvið

SÚÐARVOGUR-GÖNGULEIÐ

SÚÐARVOGUR OG NAUSTAVOGUR

Stígagerð

Stígur 2

Mkv.: 1:250

Hnitakerfi: ISN93

Teikn. nr.:


Útg.:

Frumst. blaðs: A2


Hæðarkerfi: RVK

Z(84)02

V:\2023\2XX\23228\07-TEIKNINGAR\06-TEIKNINGASETT\Z(84)03 STÍGUR 2.DWG

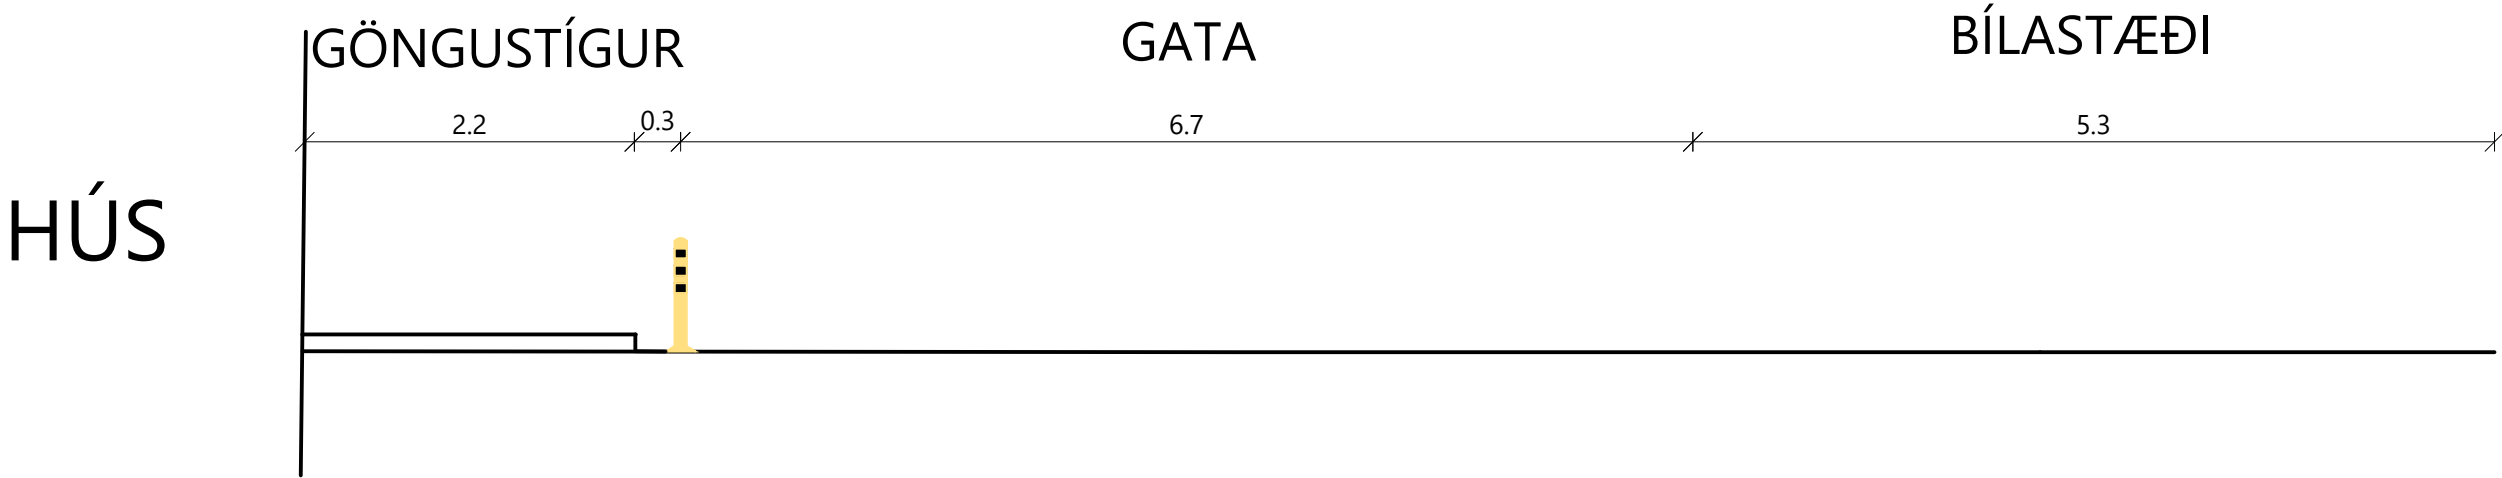

Sameiginlegur stígur

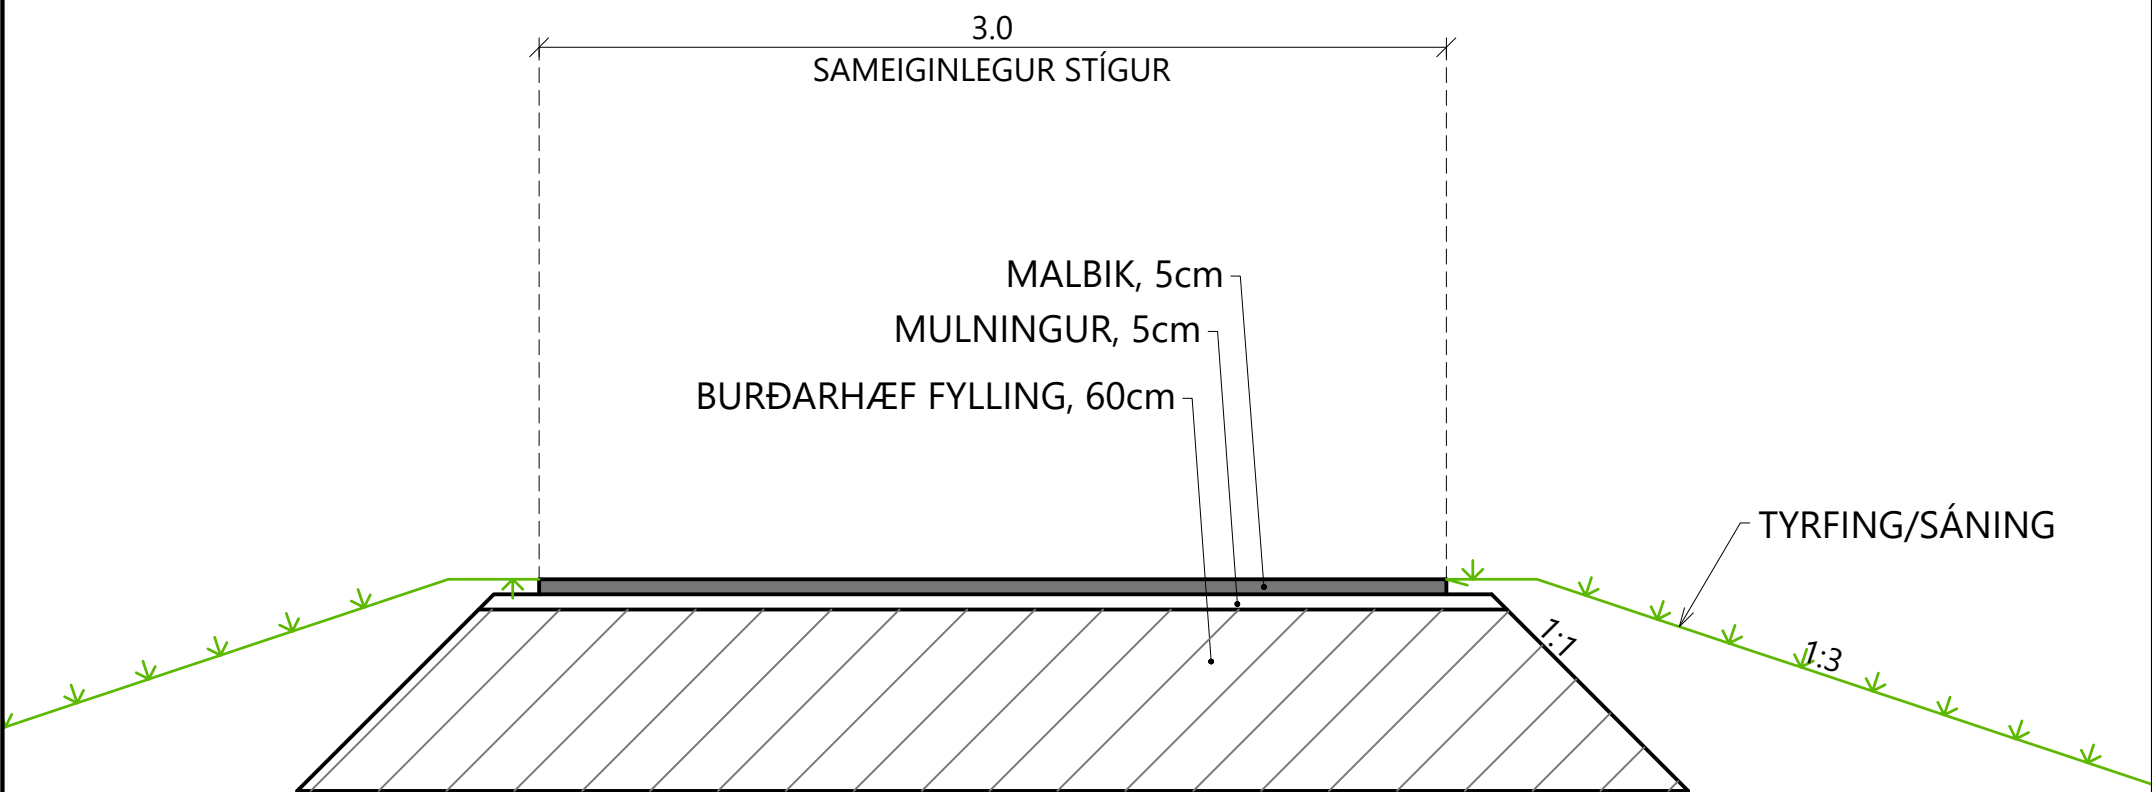

Skýringar:



Sveigjanlegur staur

V:\2023\2XX\23228\07-TEIKNINGAR\06-TEIKNINGASETT\Z(84)03 ÞVERSNIÐ OG KENNISNIÐ.DWG

6			
5			
4			
3			
2			
1			
△	Breytingar:	Dags.:	Samþykkt:



Háaleitisbraut 58-60
108 Reykjavík
Sími: 570-0500
Fax: 570-0503
WWW.HNIT.IS



Hannað: ÞBE	Teiknað: ÞBE	Yfirfarið: II
Tölvuskrá: Z(84)03 Þversnið og kennisnið.dwg		
Kt.: ----		
Dags.: 19.04.2024		
Verk nr.: 23228		



Reykjavíkurborg
Umhverfis- og skipulagssvið

Borgartún 12-14
105 Reykjavík
Sími: 411-1111

SÚÐARVOGUR-GÖNGULEIÐ SÚÐARVOGUR OG NAUSTAVOGUR		
Stígagerð Þversnið og kennisnið		
Mkv.: 1:50/1:25	Hnitakerfi: ISN93	Teikn. nr.: Útg.:
Frumst. blaðs: A2	Hæðarkerfi: RVK	Z(84)03

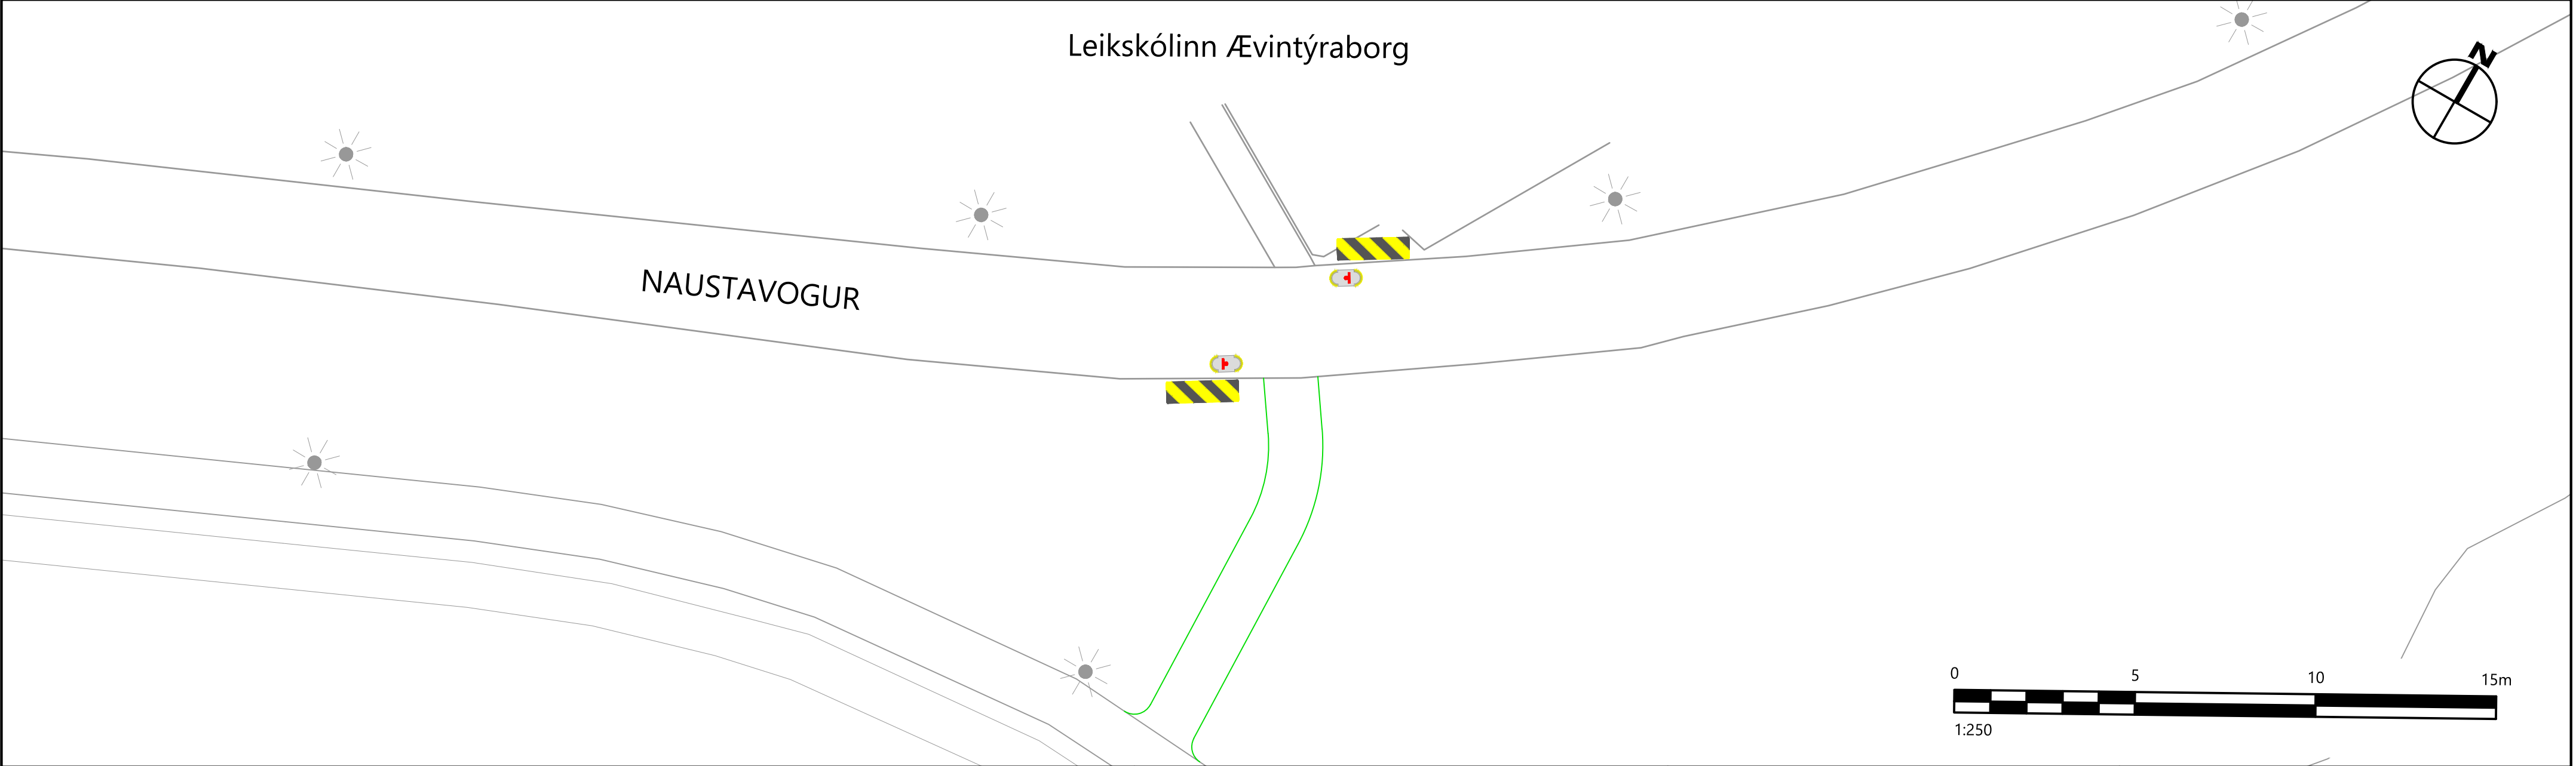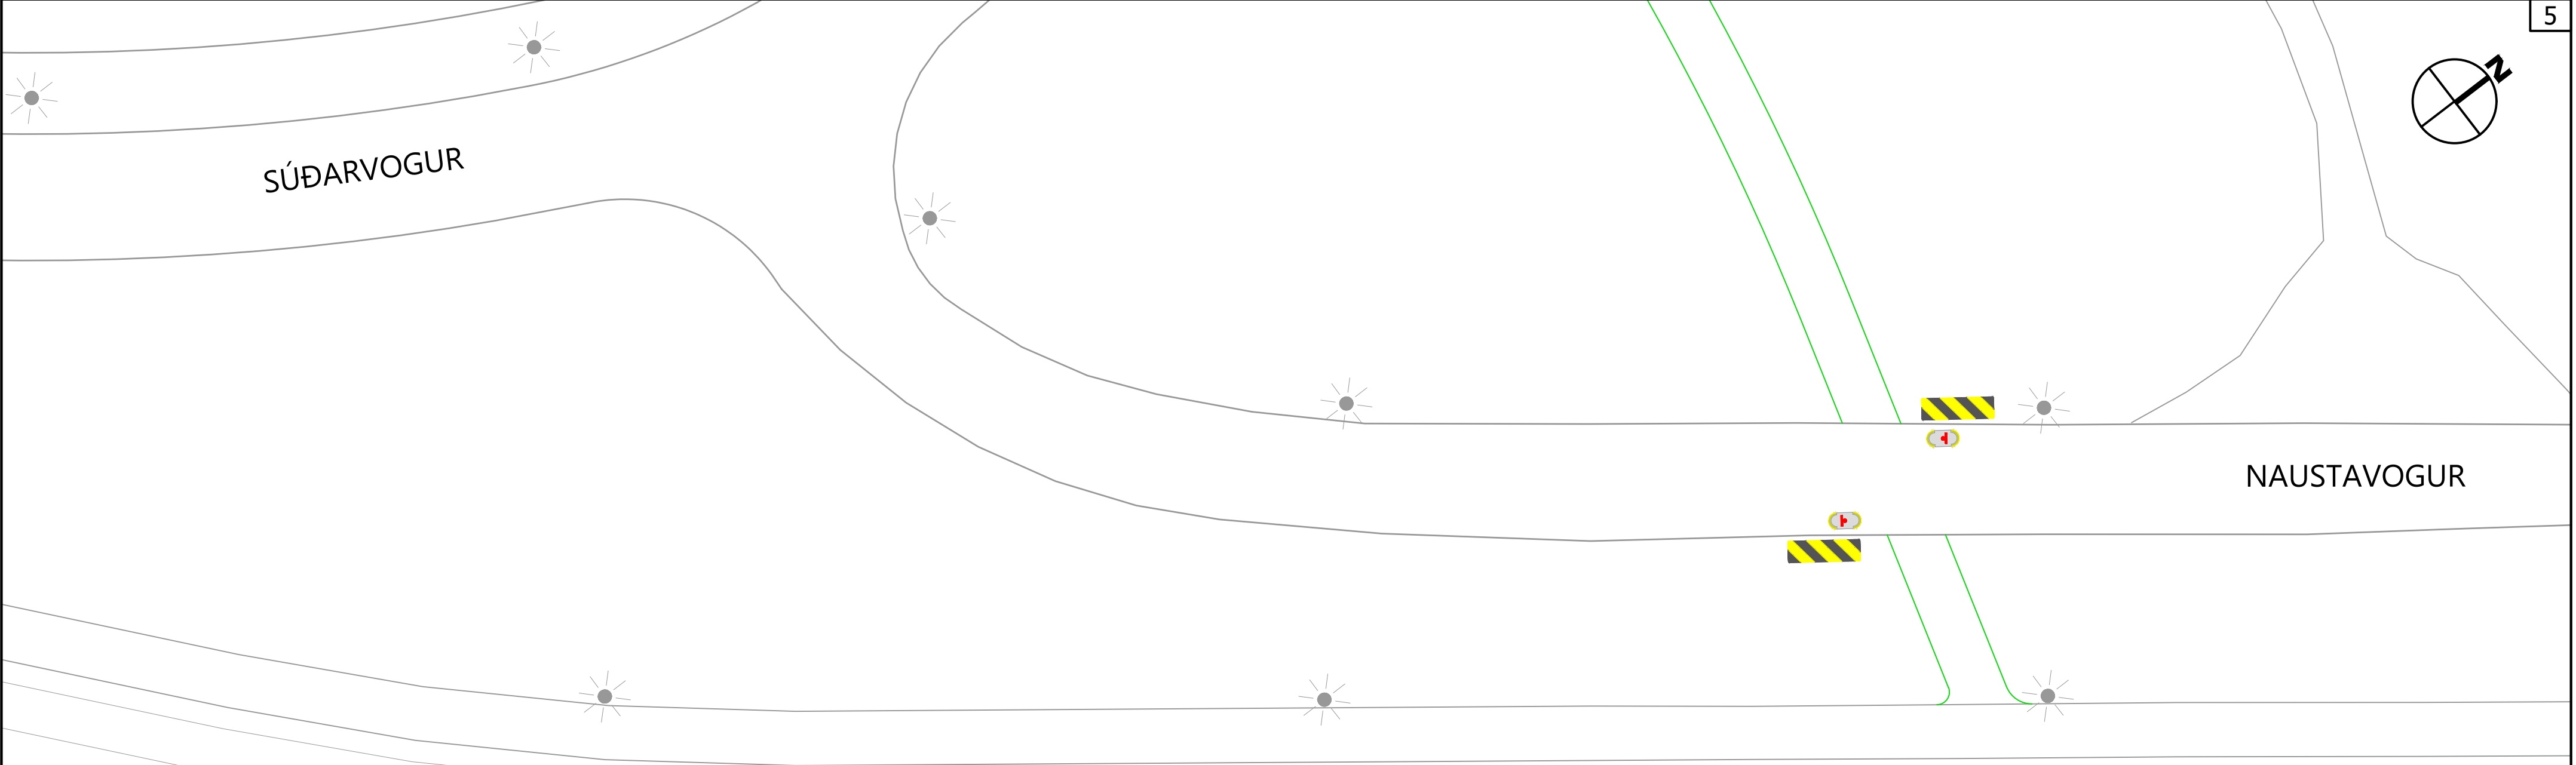

Skýringar:

Nýr staur

Nýtt merki

Sveigjanlegur staur

Núverandi staur

Núverandi merki

Innkeyrsla

Staur fjarlægður

Fjarlægt merki

Sóley umferðareyja

6			
5			
4			
3			
2			
1			
△	Breytingar:	Dags.:	Samþykkt:

HNIT
VERKFRÆÐISTOFA

Háaleitisbraut 58-60
108 Reykjavík
Sími: 570-0500
Fax: 570-0503
WWW.HNIT.IS

Hannað: ÞBE

Teiknað: ÞBE

Yfirfarið: II

Tölvuskrá: Z(87)01 Naustavogur.dwg

Kt.: ----

Dags.: 19.04.2024

Verk nr.: 23228

Reykjavíkurborg
Umhverfis- og skipulagssvið

Borgartún 12-14
105 Reykjavík
Sími: 411-1111

SÚÐARVOGUR-GÖNGULEIÐ
SÚÐARVOGUR OG NAUSTAVOGUR

Yfirborðsmerkingar og skiltun
Naustavogur

Mkv.: 1:250

Hnitakerfi: ISN93

Teikn. nr.:

Útg.:

Frumst. blaðs: A2


Hæðarkerfi: RVK

Z(87)01




Sveigjanlegir staurar settir niður m.t.t. innkeyrslna.
Þ.e. þeir skulu aðlagðir eftir innkeyrslum þannig að
1.5 m sé á milli staura og lengra bil við innkeyrslur

SÚÐARVOGUR

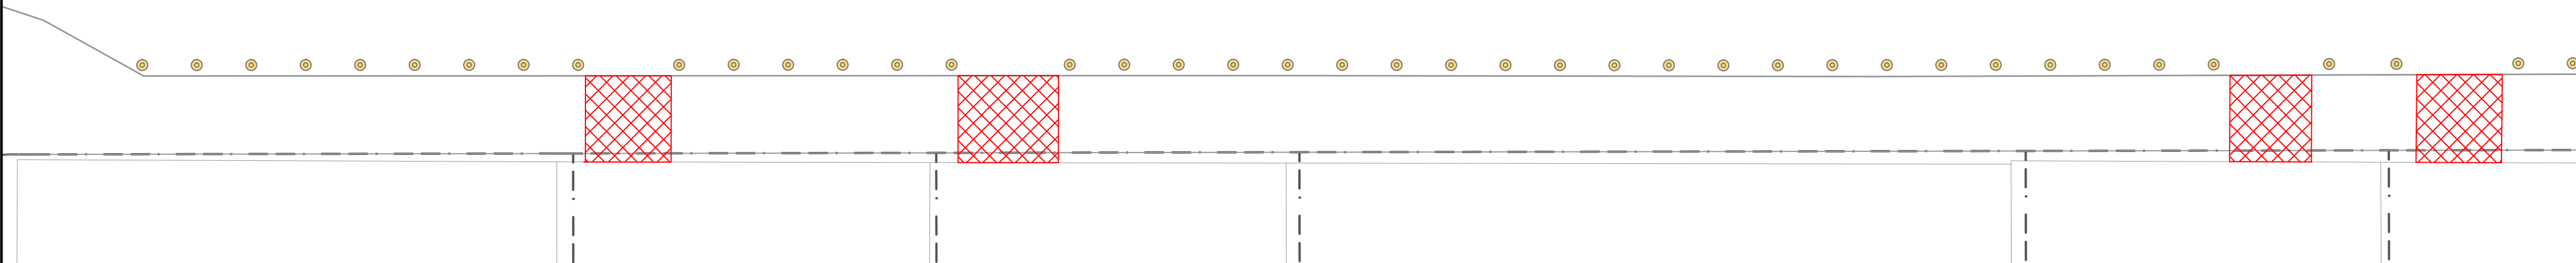

SÚÐARVOGUR

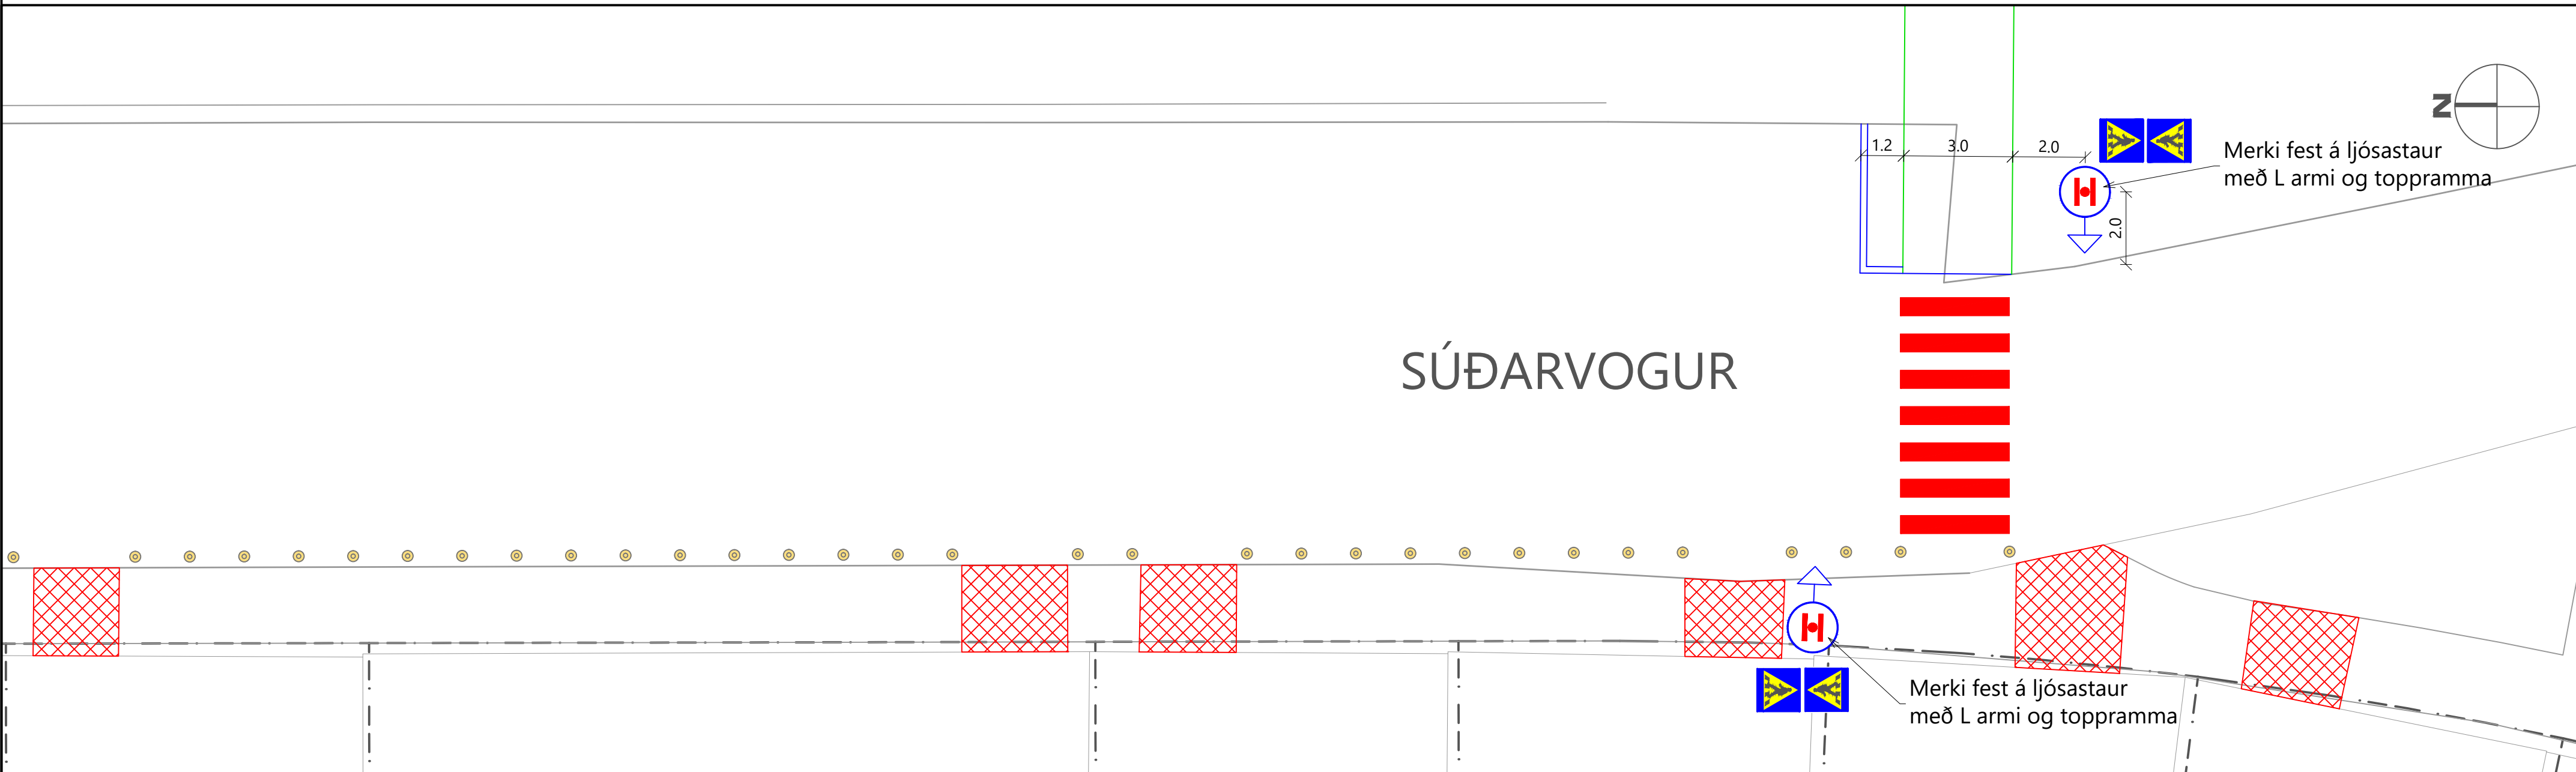

Skýringar:

- Nýr staur
- Nýtt merki
- Sveigjanlegur staur
- Núverandi merki
- Innkeyrsla
- Sóley umferðareyja
- Fjarlægt merki

6			
5			
4			
3			
2			
1			
△	Breytingar:	Dags.:	Samþykkt:

Háaleitisbraut 58-60
108 Reykjavík
Sími: 570-0500
Fax: 570-0503
WWW.HNIT.IS

Hannað: IS

Teiknað: IS

Yfirfarið: II

Tölvuskrá: Z(XX)01 SVEIGJANLEGIR STAURAR.DWG

Kt.: ----

Dags.: 19.04.2024

Samþykkt:

Verk nr.: 23228

SÚÐARVOGUR-GÖNGULEIÐ
SÚÐARVOGUR OG NAUSTAVOGUR

Yfirborðsmerkingar og skiltun

Súðarvogur

Mkv.: 1:125

Hnitakerfi: ISN93


Teikn. nr.:

Útg.:


Frumst. blaðs: A2

Hæðarkerfi: RVK

Z(87)02

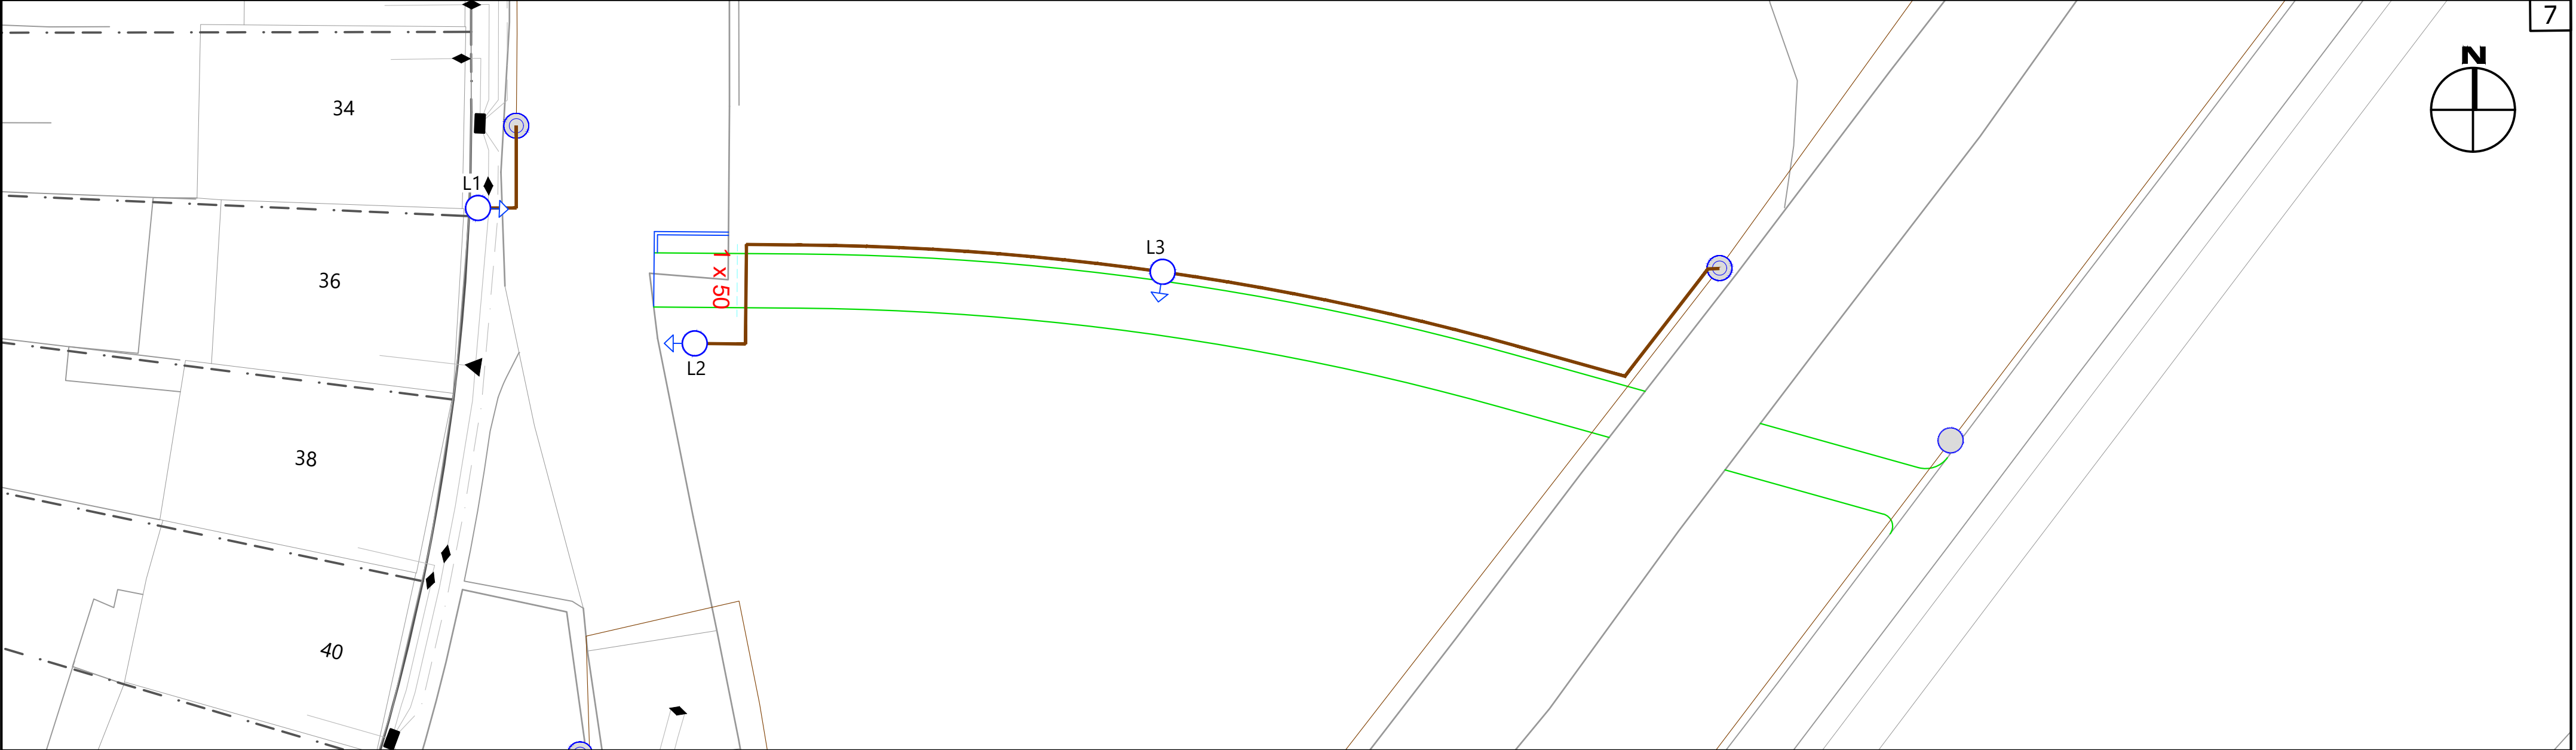

HNITASKRÁ			
PUNKTUR	AUSTUR	NORDUR	
L1	361408.535	406088.927	
L2	361420.264	406081.428	
L3	361446.433	406085.389	
L4	361679.308	406230.203	

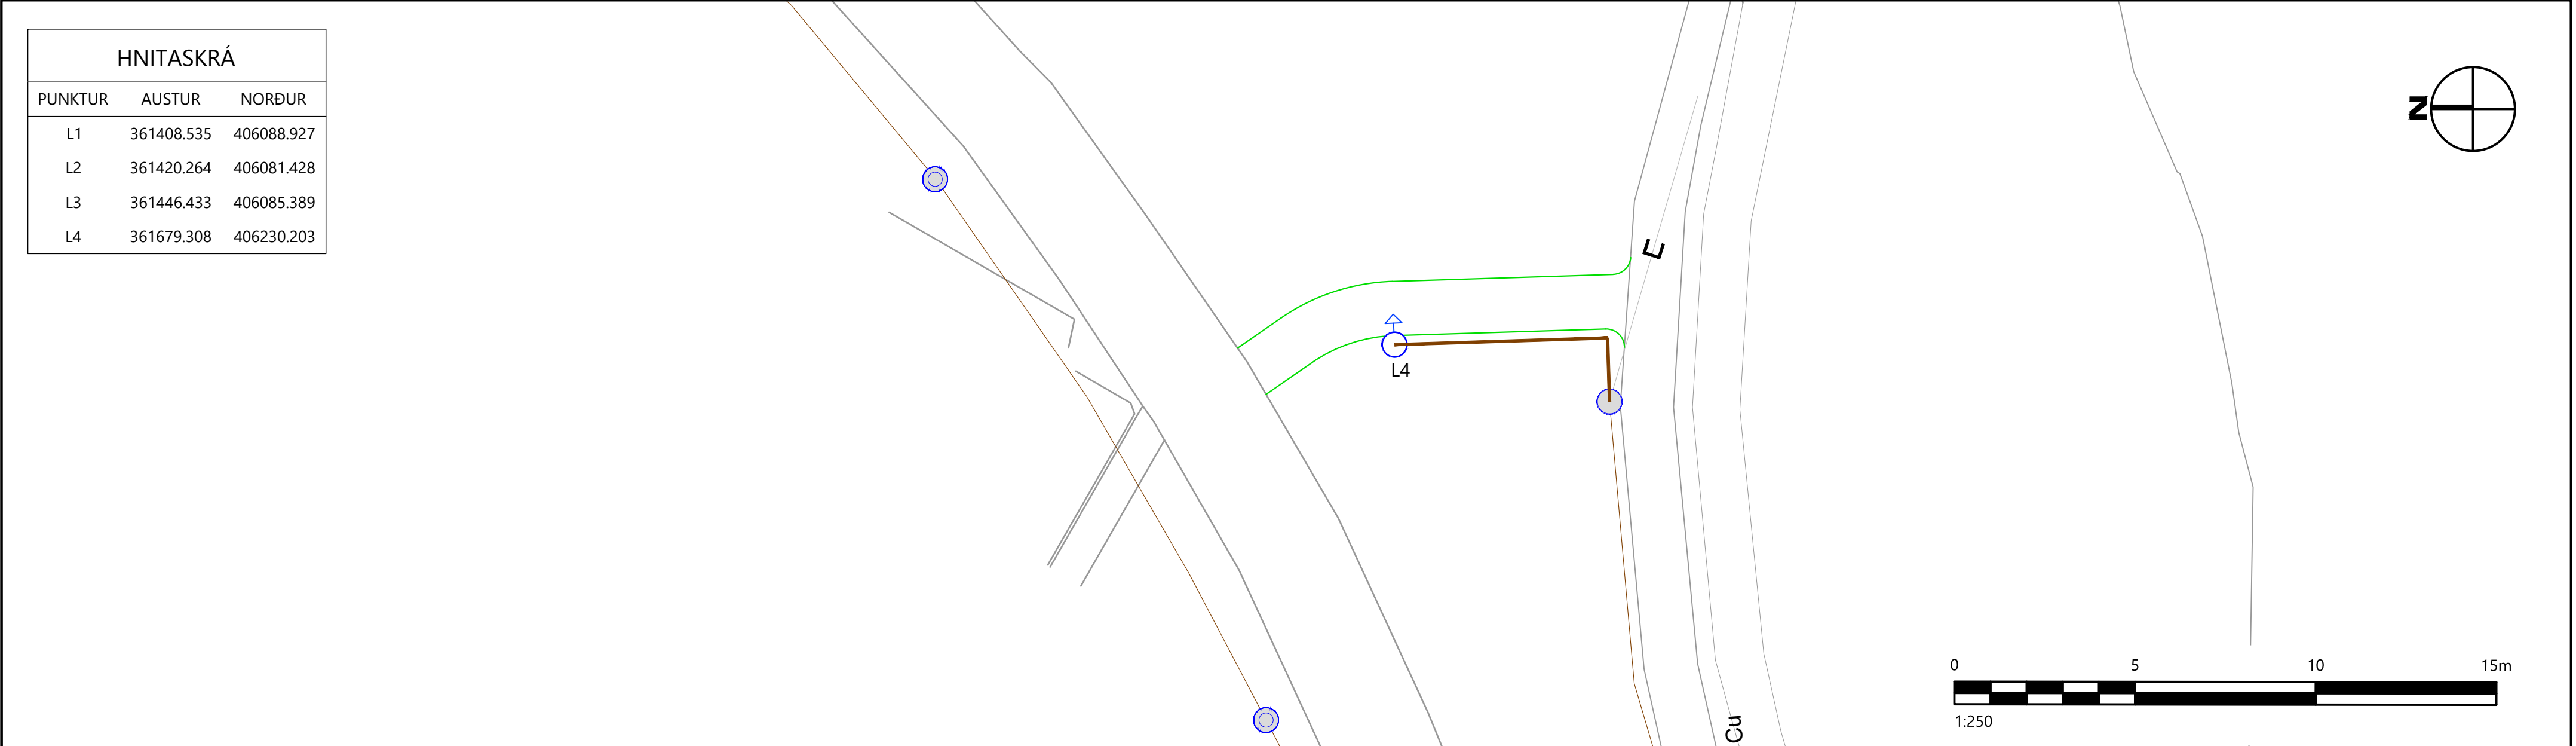

Skýringar:

Nýr 5m ljósaastólpi

Núverandi 5m ljósaastólpi

Núverandi 8m ljósaastólpi

4x10Cu götuljósaastrengur

Núverandi götuljósaastrengir

Núverandi lágspennustrengir

6			
5			
4			
3			
2			
1			
△	Breytingar:	Dags.:	Samþykkt:

HNIT

VERKFRÆÐISTOFA

Háaleitisbraut 58-60
108 Reykjavík
Sími: 570-0500
Fax: 570-0503
WWW.HNIT.IS

Hannað: FG

Teiknað: ÞBE

Yfirfarið: II

Tölvuskrá: Z(86)01 GÖTULÝSING.DWG

Kt.: ----

Dags.: 19.04.2024

Verk nr.: 23228

Reykjavíkurborg

Umhverfis- og skipulagssvið

SÚÐARVOGUR-GÖNGULEIÐ

SÚÐARVOGUR OG NAUSTAVOGUR

Rafmagn

Götulýsing

Mkv.: 1:250

Hnitakerfi: ISN93

Teikn. nr.:

Útg.:


Frumst. blaðs: A2

Hæðarkerfi: RVK


Z(86)01

V:\2023\2XX\23228\07-TEIKNINGAR\06-TEIKNINGASETT\Z(86)01 GÖTULÝSING.DWG



Götuljósastrængur almennt snið

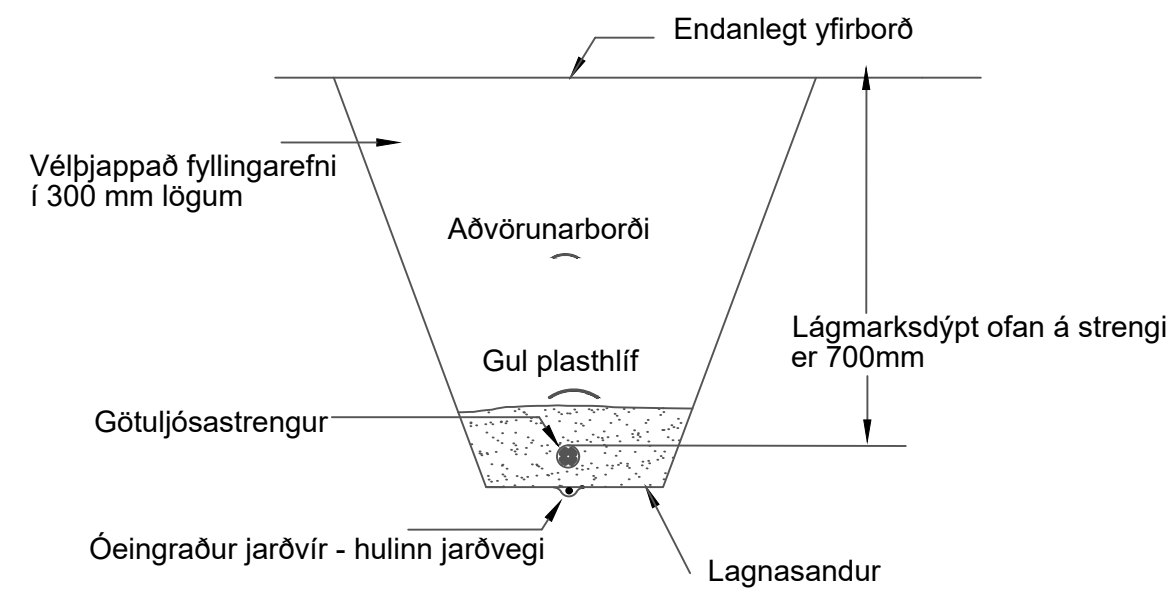


Holugröftur fyrir stauro

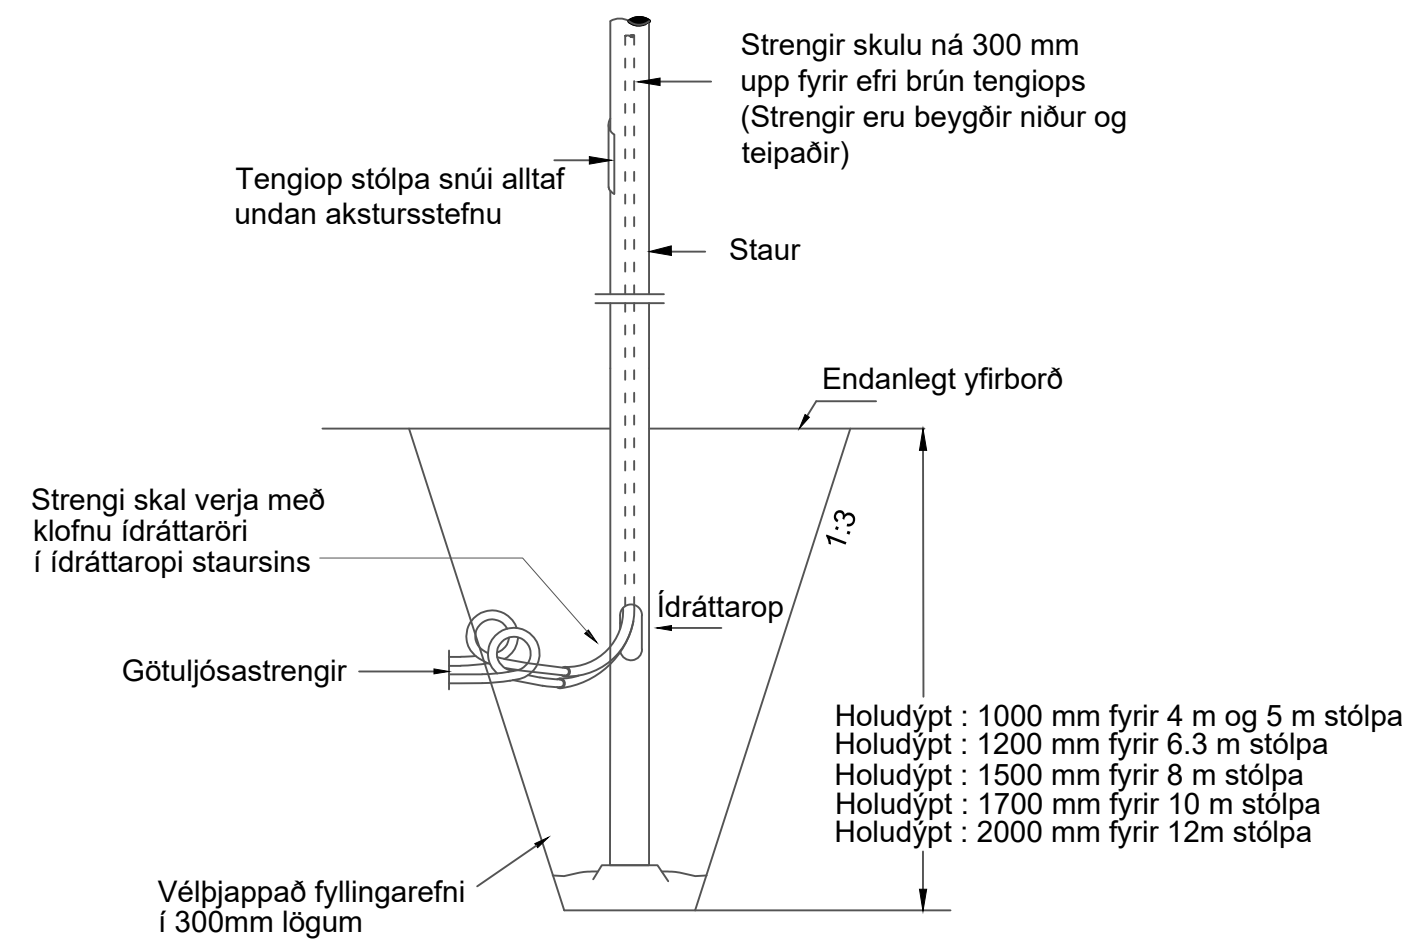

Tenging í ljósastaur TN-C

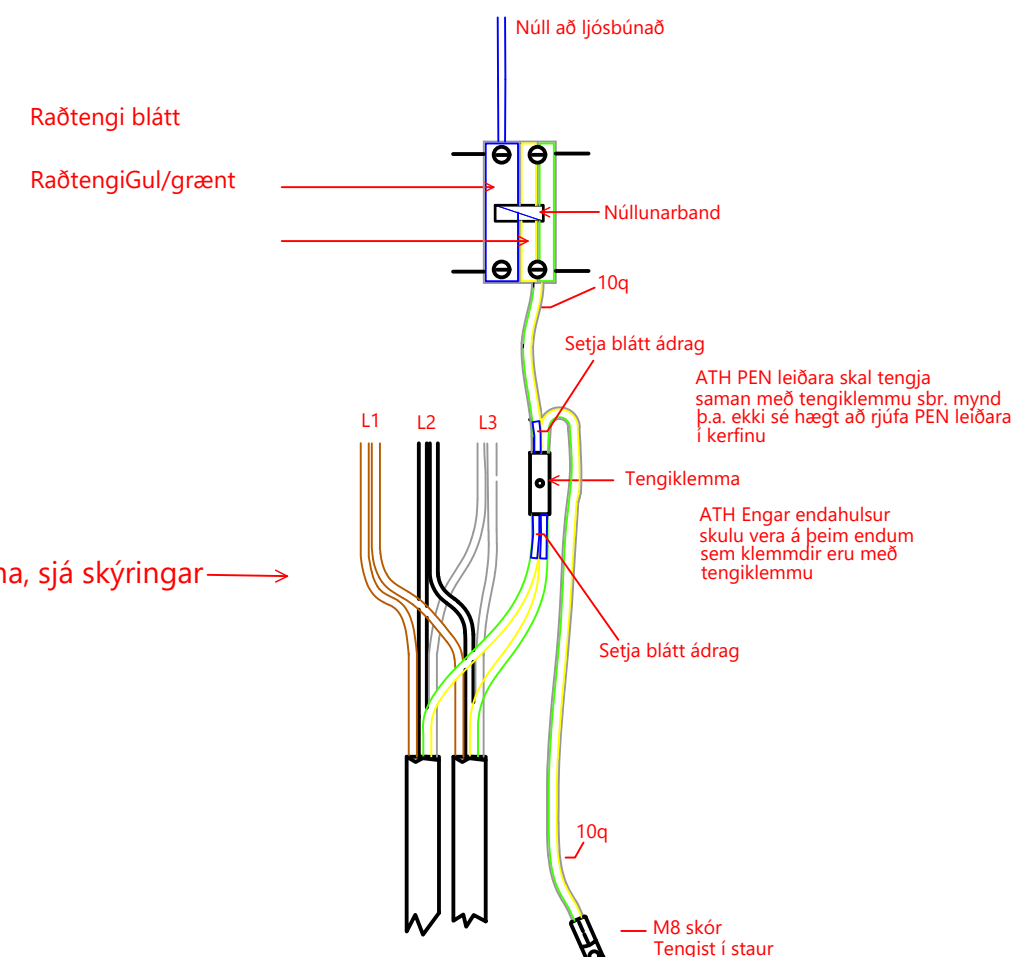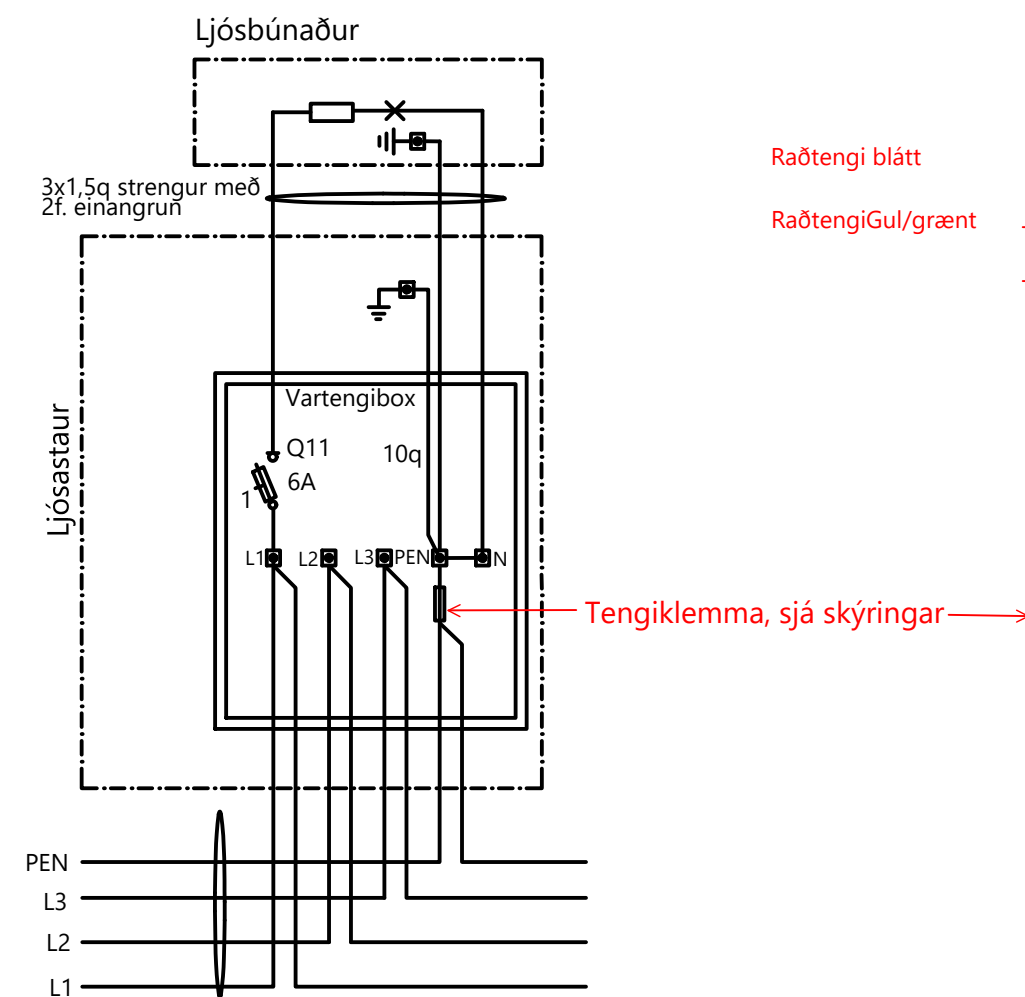

Ljósastólpi kennisnið

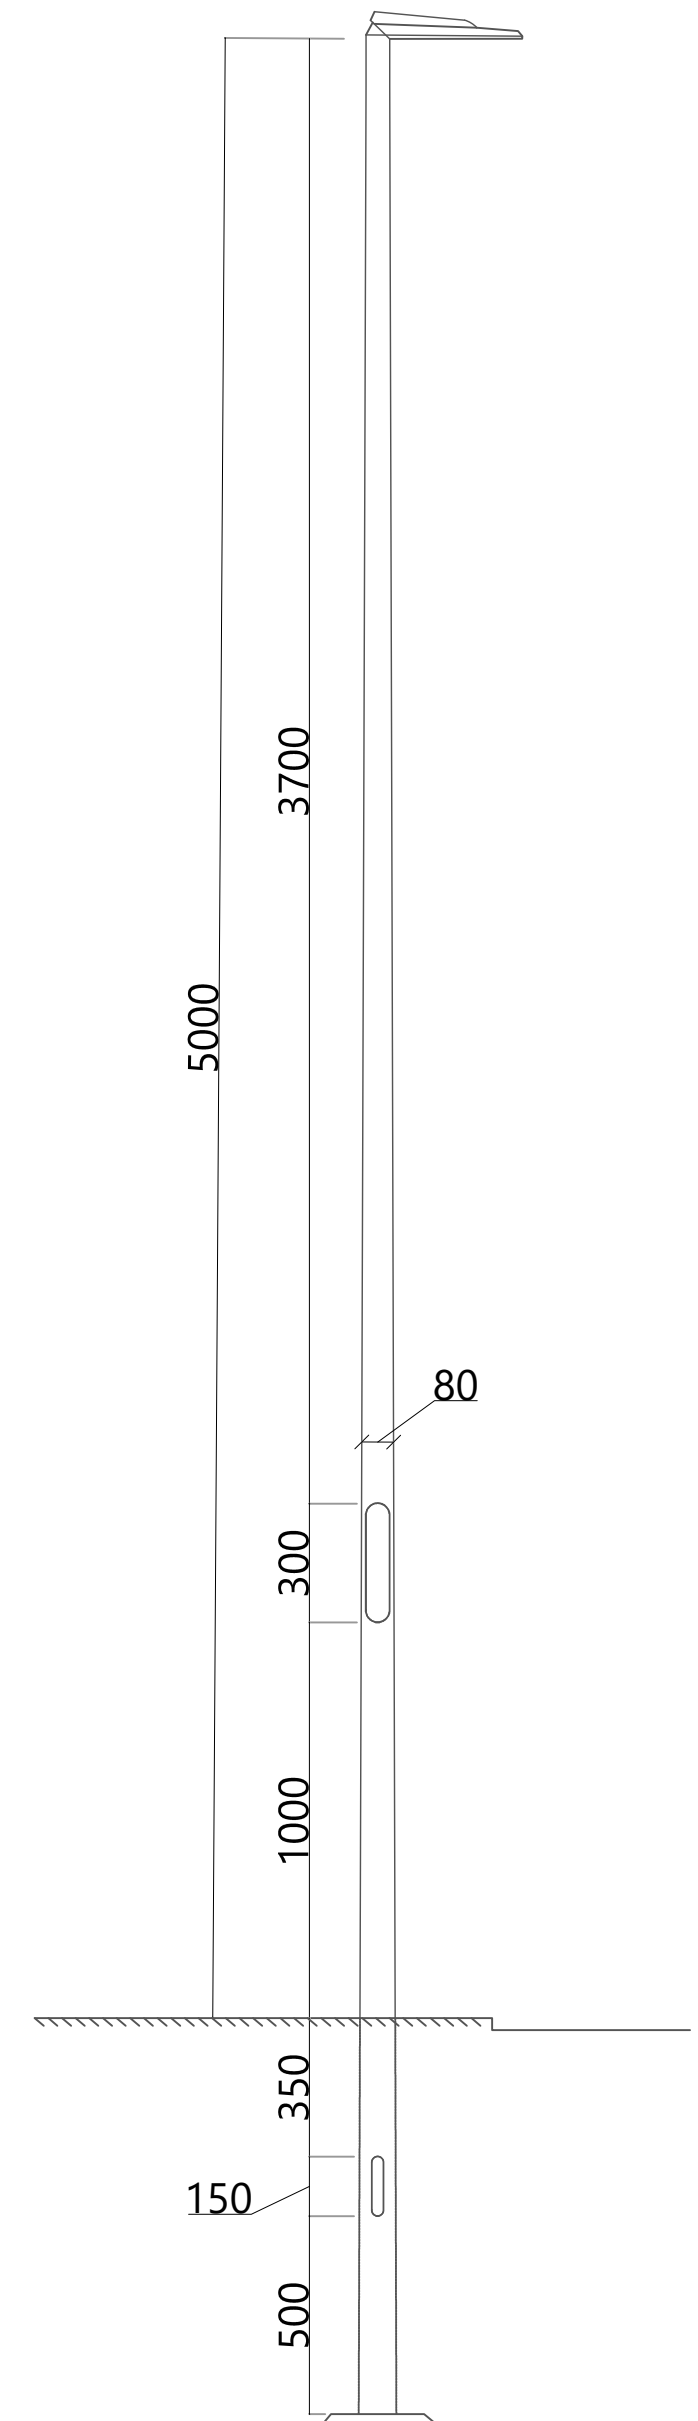

Skýringar:

6			
5			
4			
3			
2			
1			
△	Breytingar:	Dags.:	Samþykkt:



Háaleitisbraut 58-60
108 Reykjavík
Sími: 570-0500
Fax: 570-0503
WWW.HNIT.IS

 **Reykjavíkurborg**
Umhverfis- og skipulagssvið

orgartún 12-14
05 Reykjavík
ími: 411-1111



SÚÐARVOGUR-GÖNGULEIÐ
SÚÐARVOGUR OG NAUSTAVOGUR

	Rafmagn
	Almenn by

Mkv.: ÁN KVARÐA	Hnitakerfi: ISN93
-----------------	-------------------

Teikn. nr.:	Útg.:
-------------	-------

Z(86)02

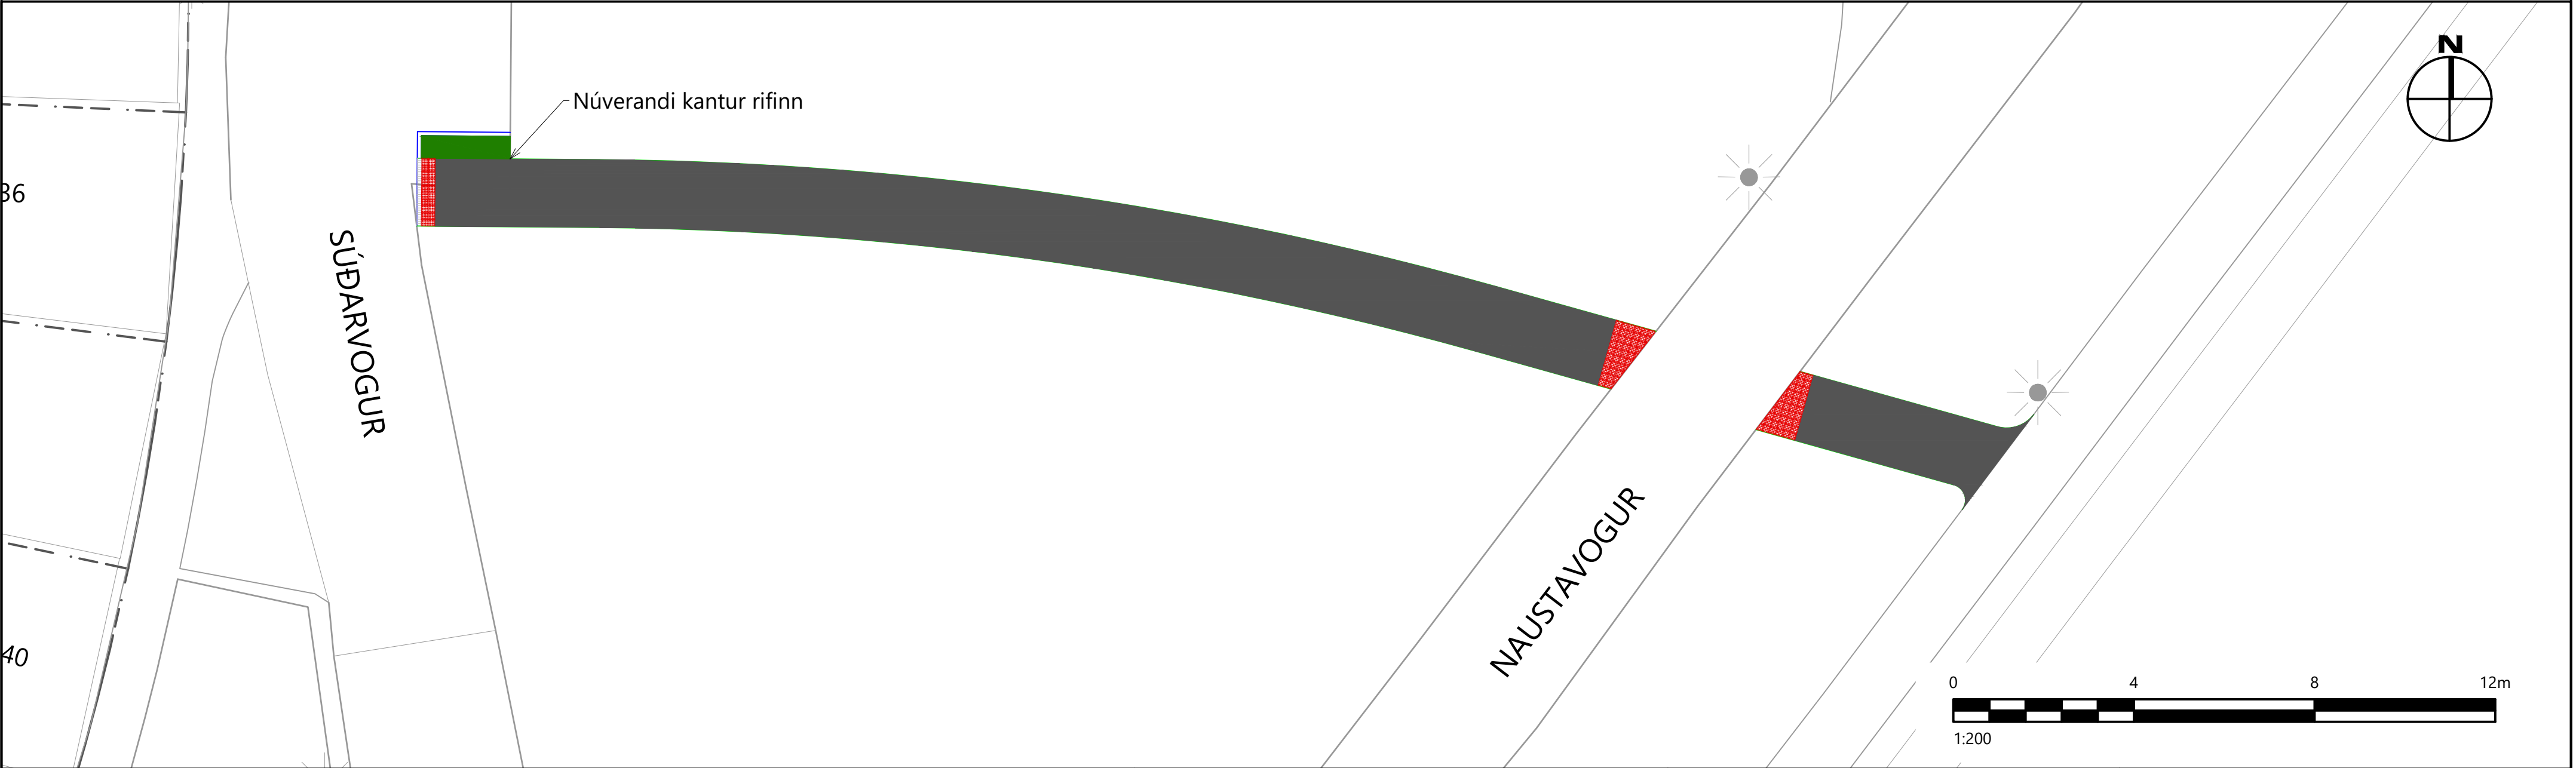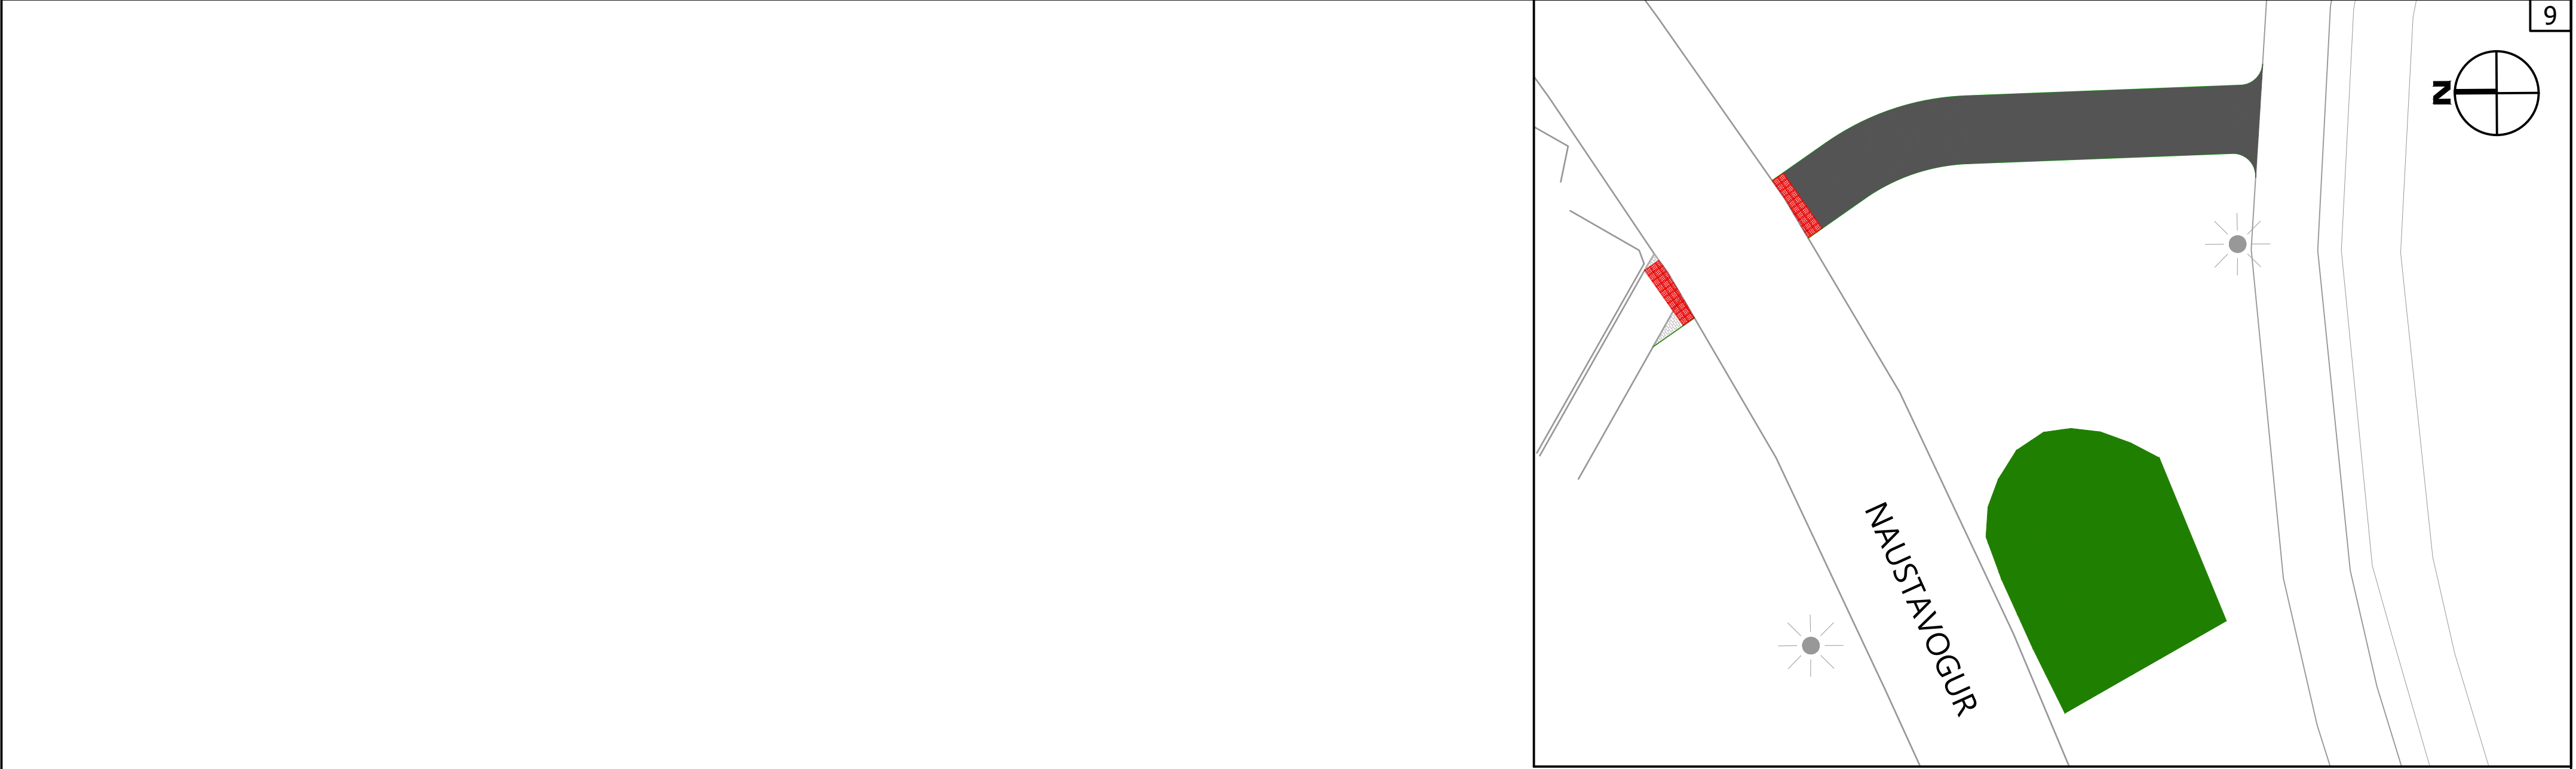

Skýringar:

Malbik

Gras

Kantsteinn

Doppuhellur

Leiðnihellur

6

5

4

3

2

1

△

Breytingar:

Dags.:

Samþykkt:

HNIT

VERKFRÆÐISTOFA

Háaleitisbraut 58-60

108 Reykjavík

Sími: 570-0500

Fax: 570-0503

WWW.HNIT.IS

Hannað: ÞBE

Teiknað: ÞBE

Yfirarið: II

Tölvuskrá: Z(88)01 yfirborðsfrágangur.dwg

Kt.: ----

Dags.: 19.04.2024

Verk nr.: 23228

Samþykkt:

Reykjavíkurborg

Umhverfis- og skipulagssvið

SÚÐARVOGUR-GÖNGULEIÐ

SÚÐARVOGUR OG NAUSTAVOGUR

Yfirborðsfrágangur

Yfirborðsfrágangur

Mkv.: 1:200

Hnitakerfi: ISN93

Teikn. nr.:

Útg.:

Frumst. blaðs: A2

Hæðarkerfi: RVK



Z(88)01

Borgartún 12-14

105 Reykjavík

Sími: 411-1111

V:\2023\2XX\23228\07-TEIKNINGAR\06-TEIKNINGASETT\Z(88)01 YFIRBORÐSFRÁGANGUR.DWG

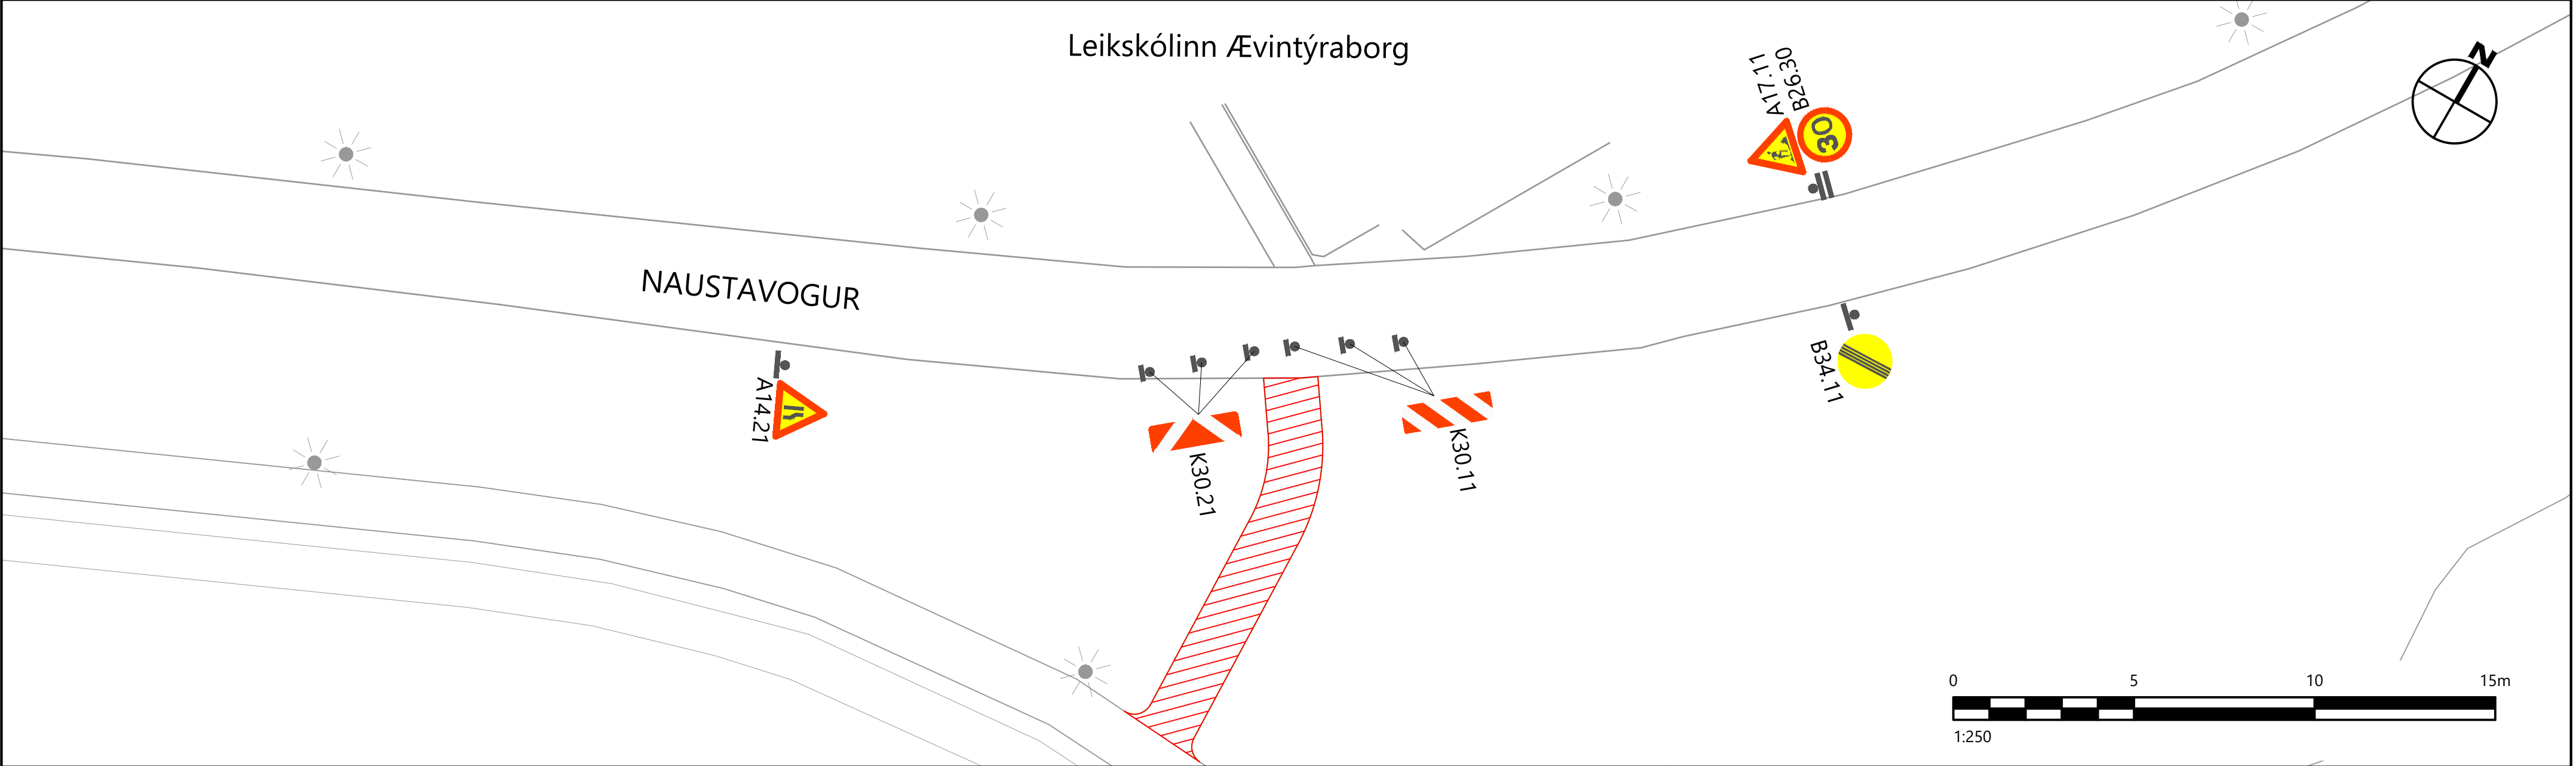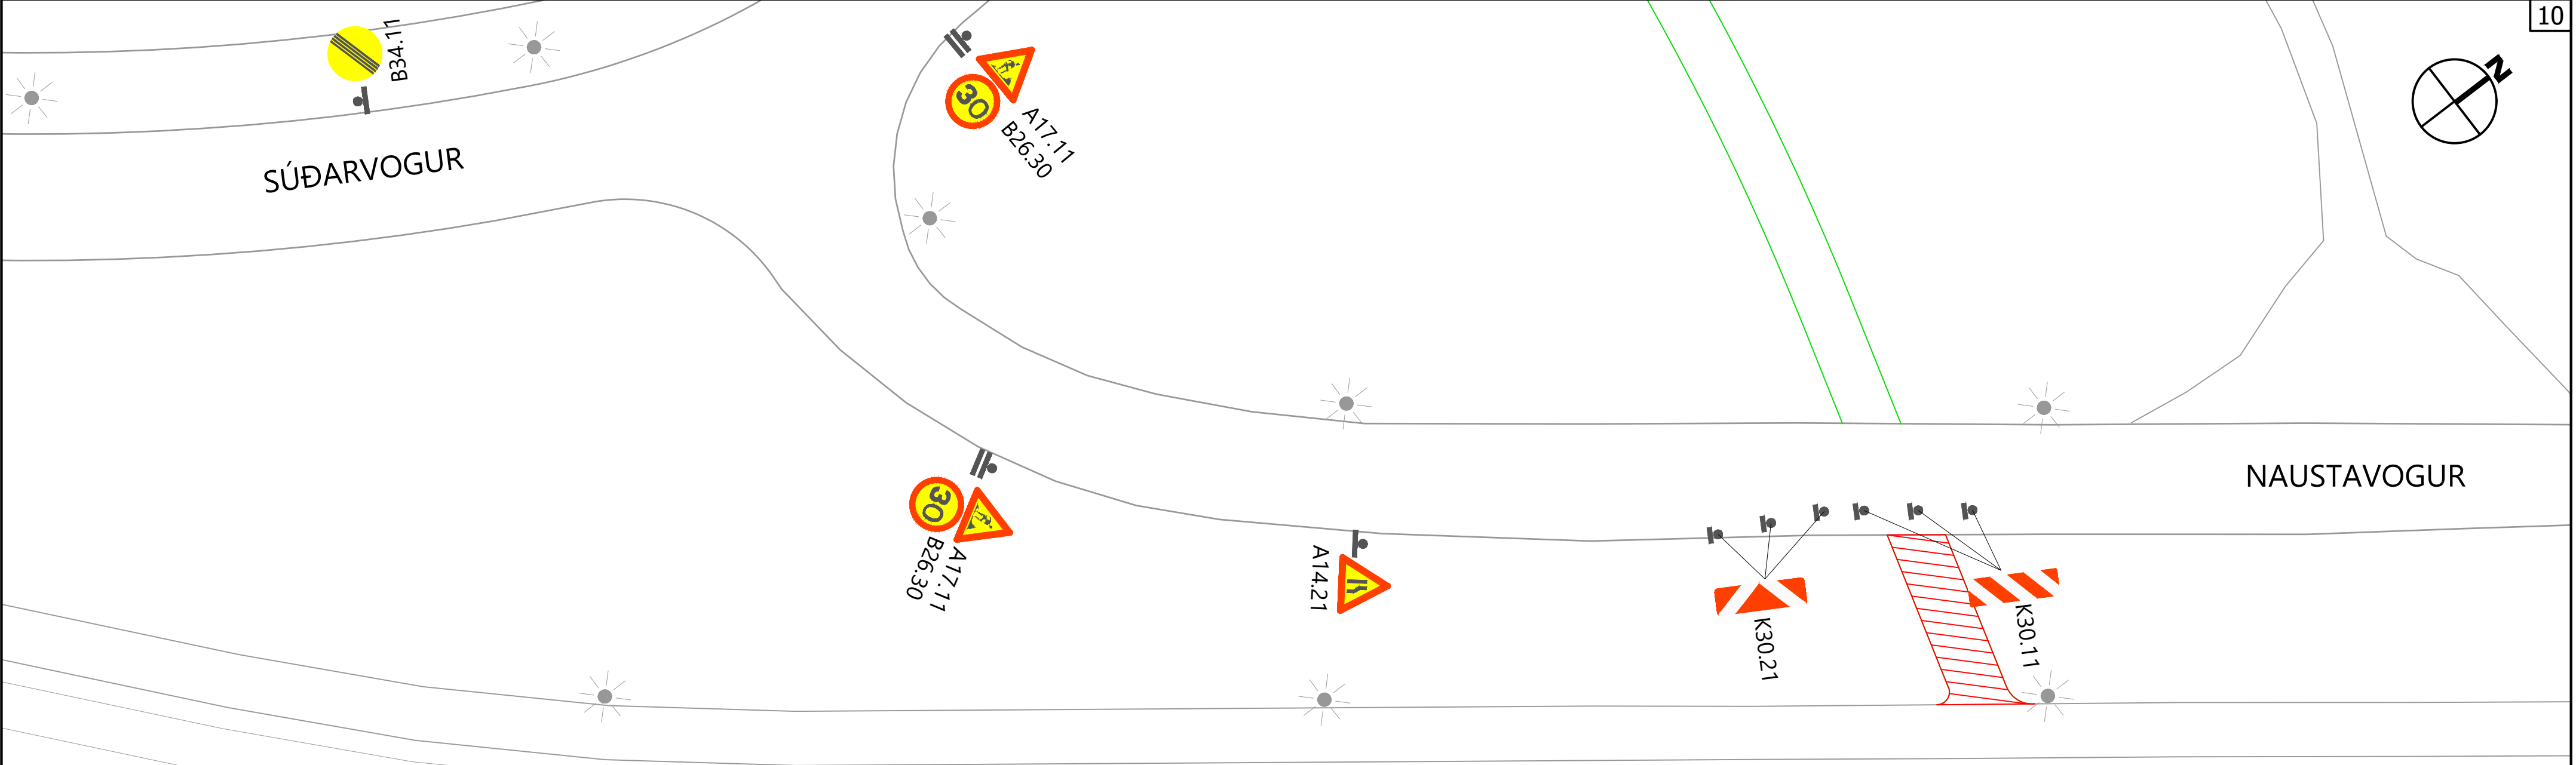

Skýringar:

Vinnusvæði

Staðsetning merkja

6			
5			
4			
3			
2			
1			
△	Breytingar:	Dags.:	Samþykkt:

Háaleitisbraut 58-60
108 Reykjavík
Sími: 570-0500
Fax: 570-0503
WWW.HNIT.IS

Hannað: ÞBE

Teiknað: ÞBE

Yfirfarið: II

Tölvuskrá: Z(87)01 Naustavogur hluti 1.dwg

Kt.: ----

Dags.: 19.04.2024

Verk nr.: 23228

Reykjavíkurborg

Umhverfis- og skipulagssvið

SÚÐARVOGUR-GÖNGULEIÐ

SÚÐARVOGUR OG NAUSTAVOGUR

Vinnusvæðamerkingar

Naustavogur hluti 1

Mkv.: 1:250

Hnitakerfi: ISN93



Teikn. nr.:

Útg.:

Frumst. blaðs: A2

Hæðarkerfi: RVK

Z(97)01

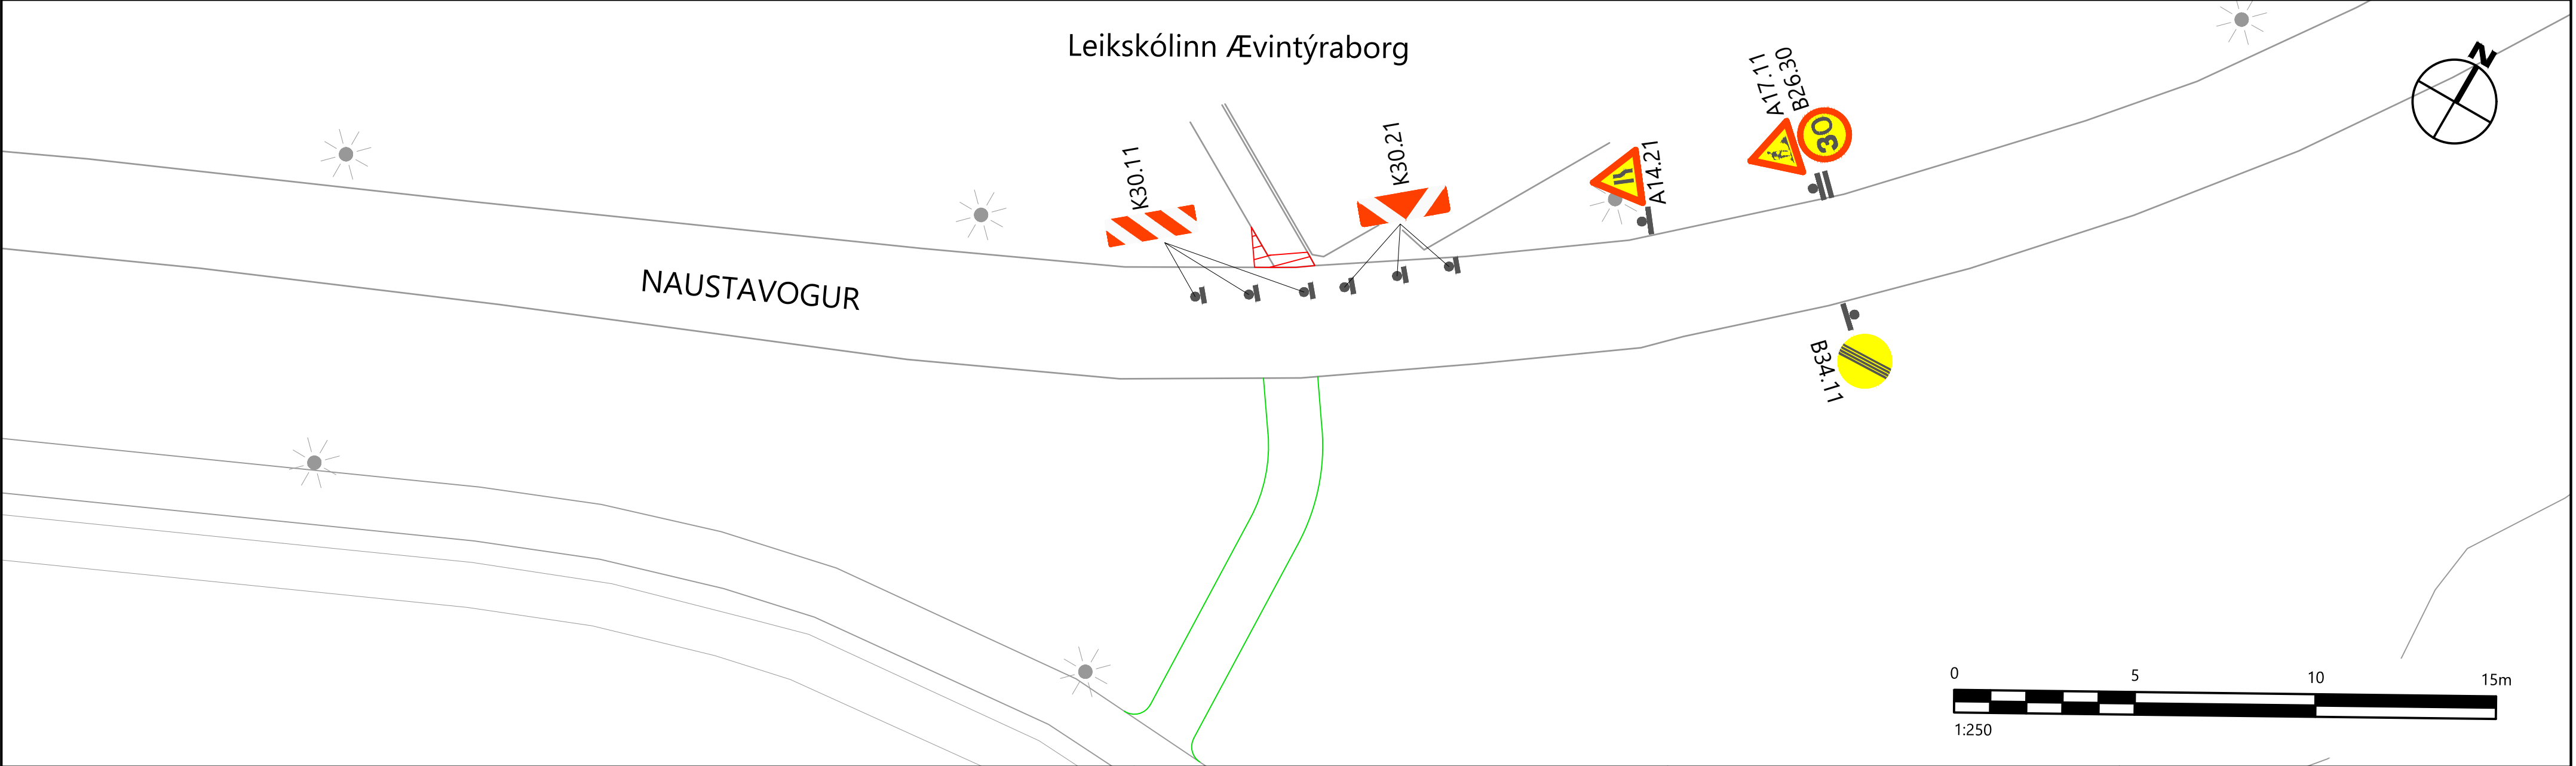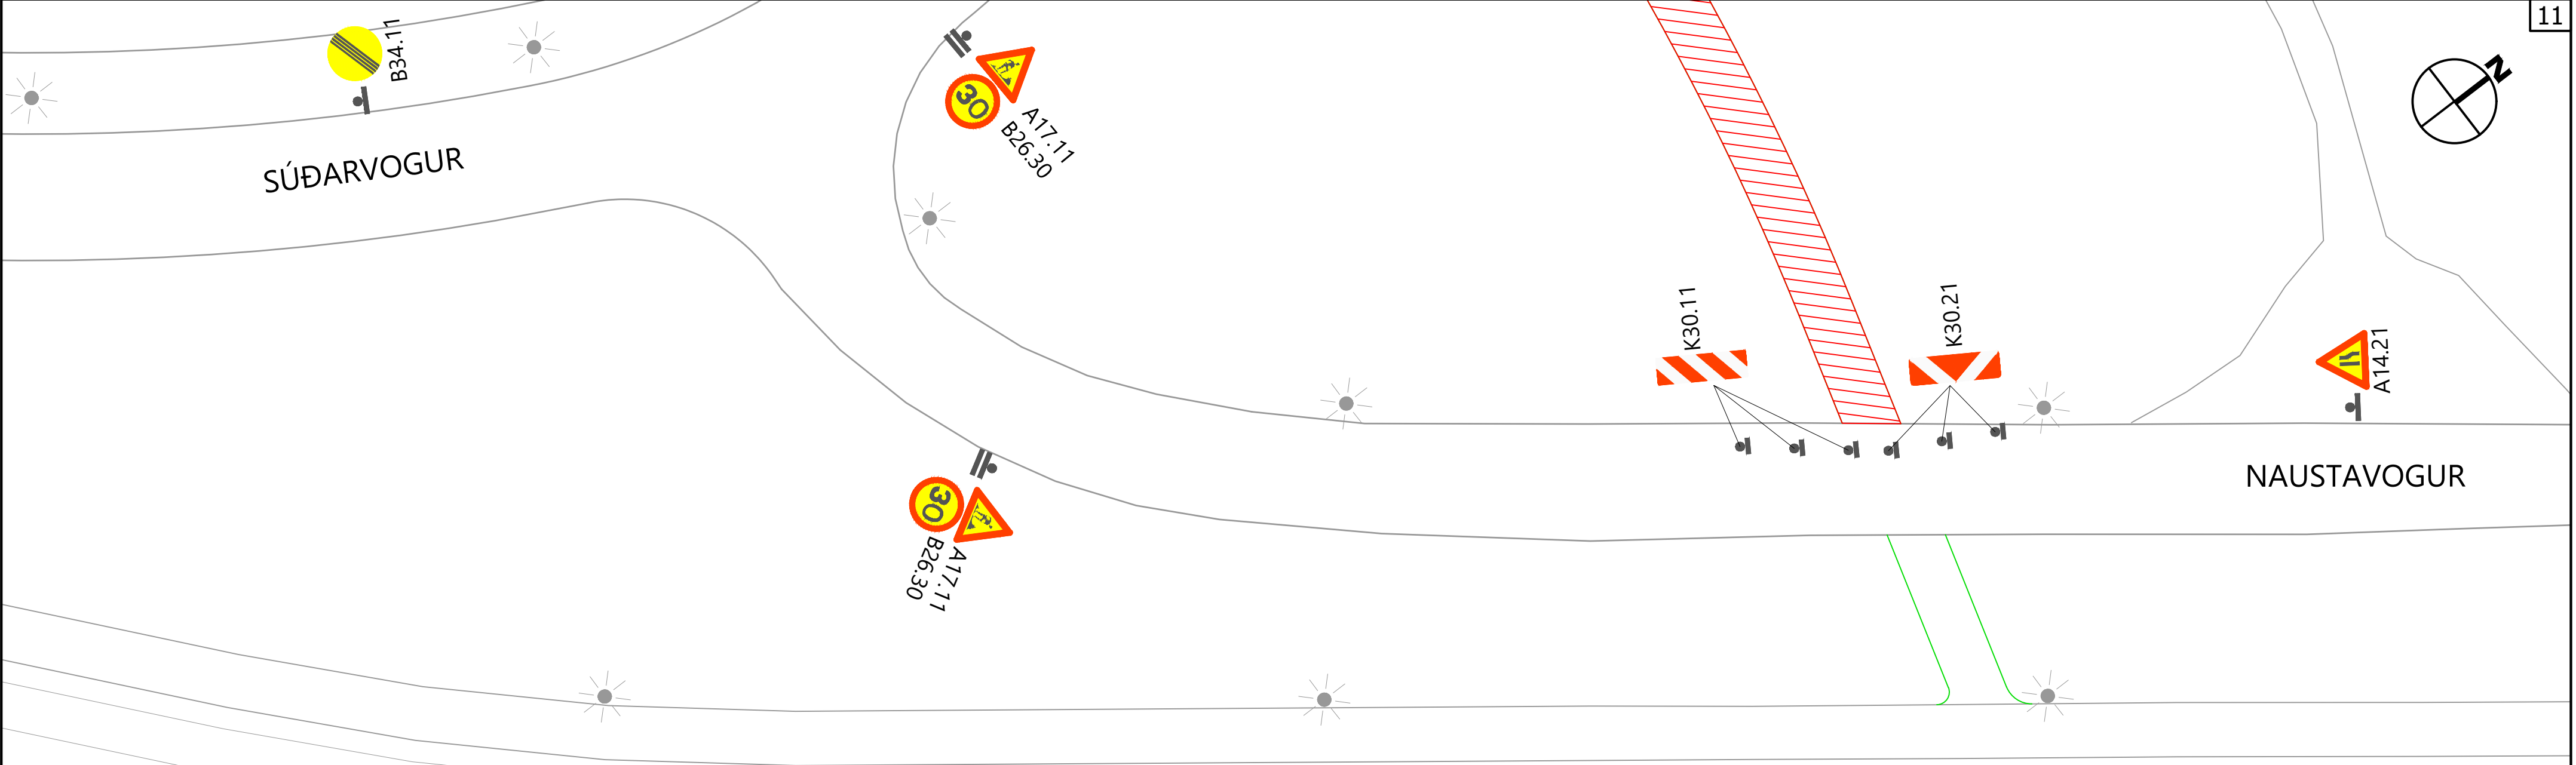

Skýringar:

 Vinnusvæði

 Staðsetning merkja

6			
5			
4			
3			
2			
1			
△	Breytingar:	Dags.:	Samþykkt:



Háaleitisbraut 58-60

108 Reykjavík

Sími: 570-0500

Fax: 570-0503

WWW.HNIT.IS

Hannað: ÞBE

Teiknað: ÞBE

Yfirfarið: II

Tölvuskrá: Z(97)02 Naustavogur hluti 2.dwg

Kt.: ----

Dags.: 19.04.2024

Verk nr.: 23228



Reykjavíkurborg

Umhverfis- og skipulagssvið

SÚÐARVOGUR-GÖNGULEIÐ

SÚÐARVOGUR OG NAUSTAVOGUR

Vinnusvæðamerkingar

Naustavogur hluti 2

Mkv.: 1:250

Hnitakerfi: ISN93

Teikn. nr.:

Útg.:

Frumst. blaðs: A2

Hæðarkerfi: RVK


Z(97)02

Borgartún 12-14


105 Reykjavík

Sími: 411-1111

V:\2023\2XX\23228\07-TEIKNINGAR\06-TEIKNINGASETT\Z(97)02 NAUSTAVOGUR HLUTI 2.DWG

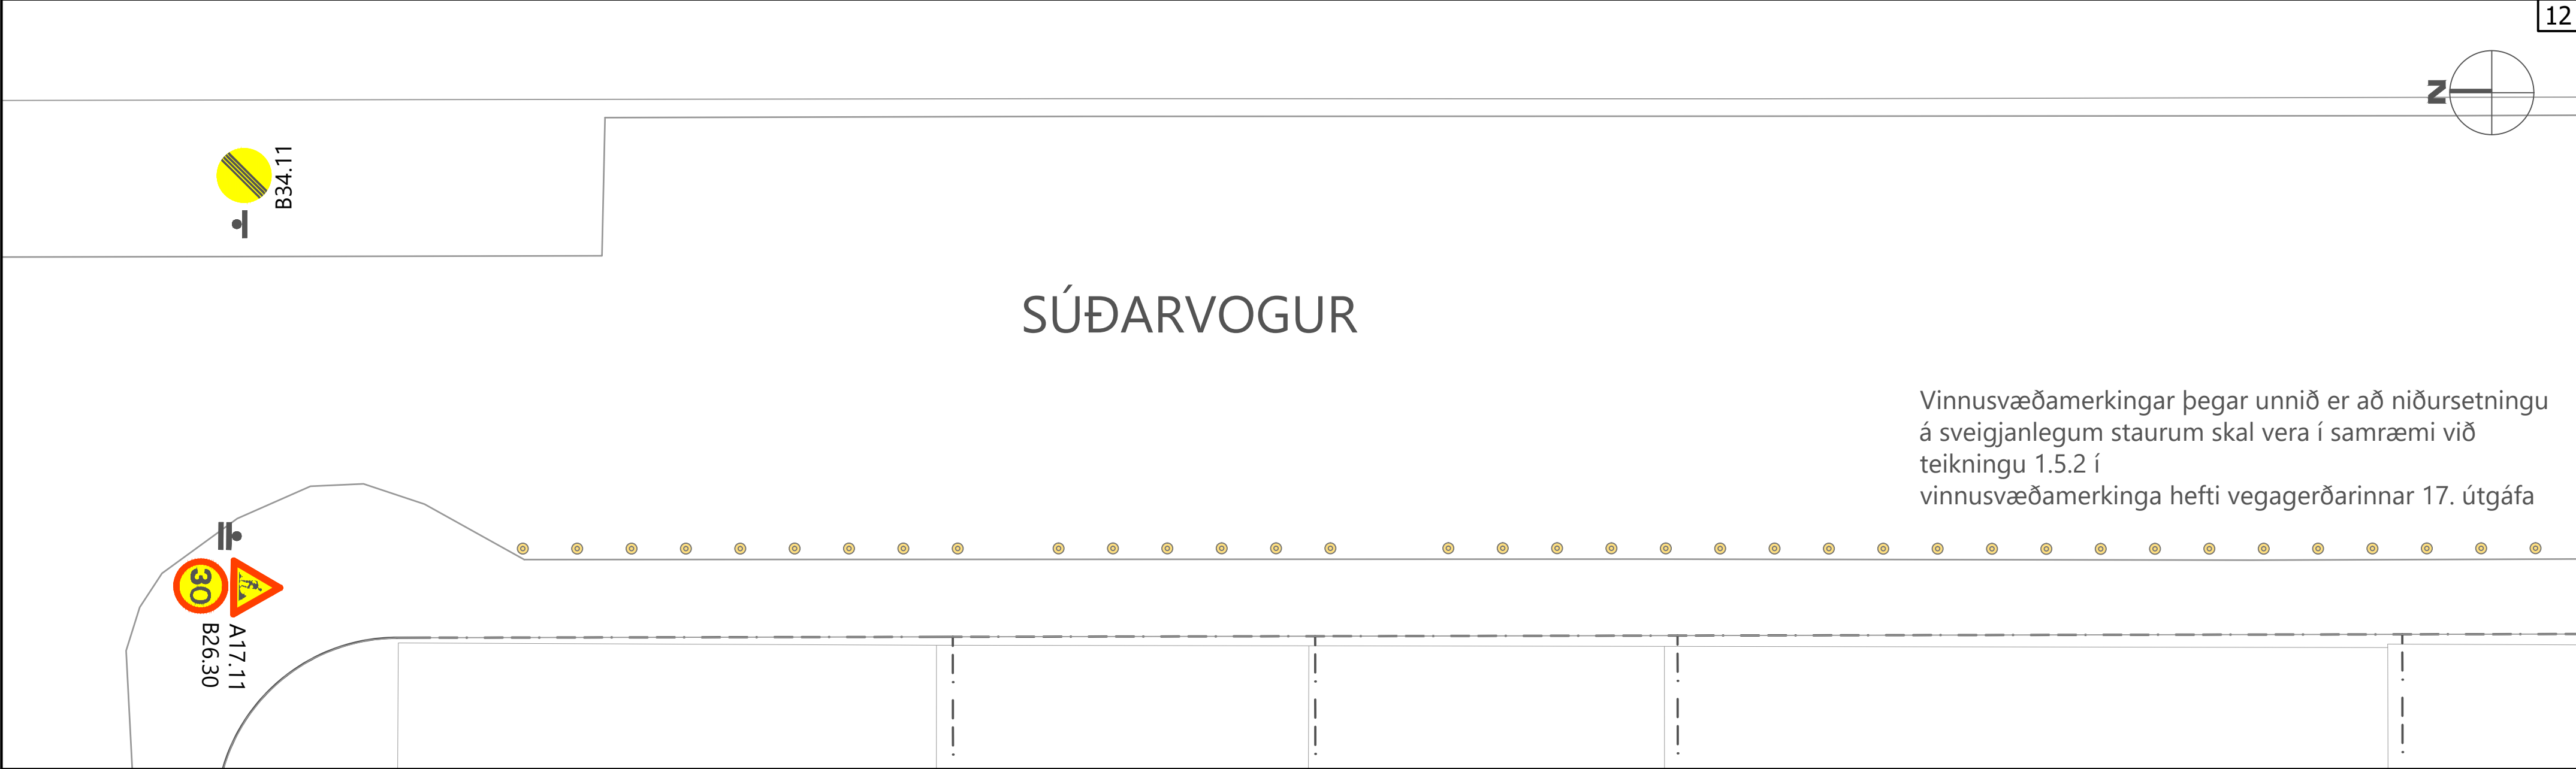

Vinnusvæðamerkingar þegar unnið er að niðursetningu á sveigjanlegum staurum skal vera í samræmi við teikningu 1.5.2 í vinnusvæðamerkinga hefti vegagerðarinnar 17. útgáfa

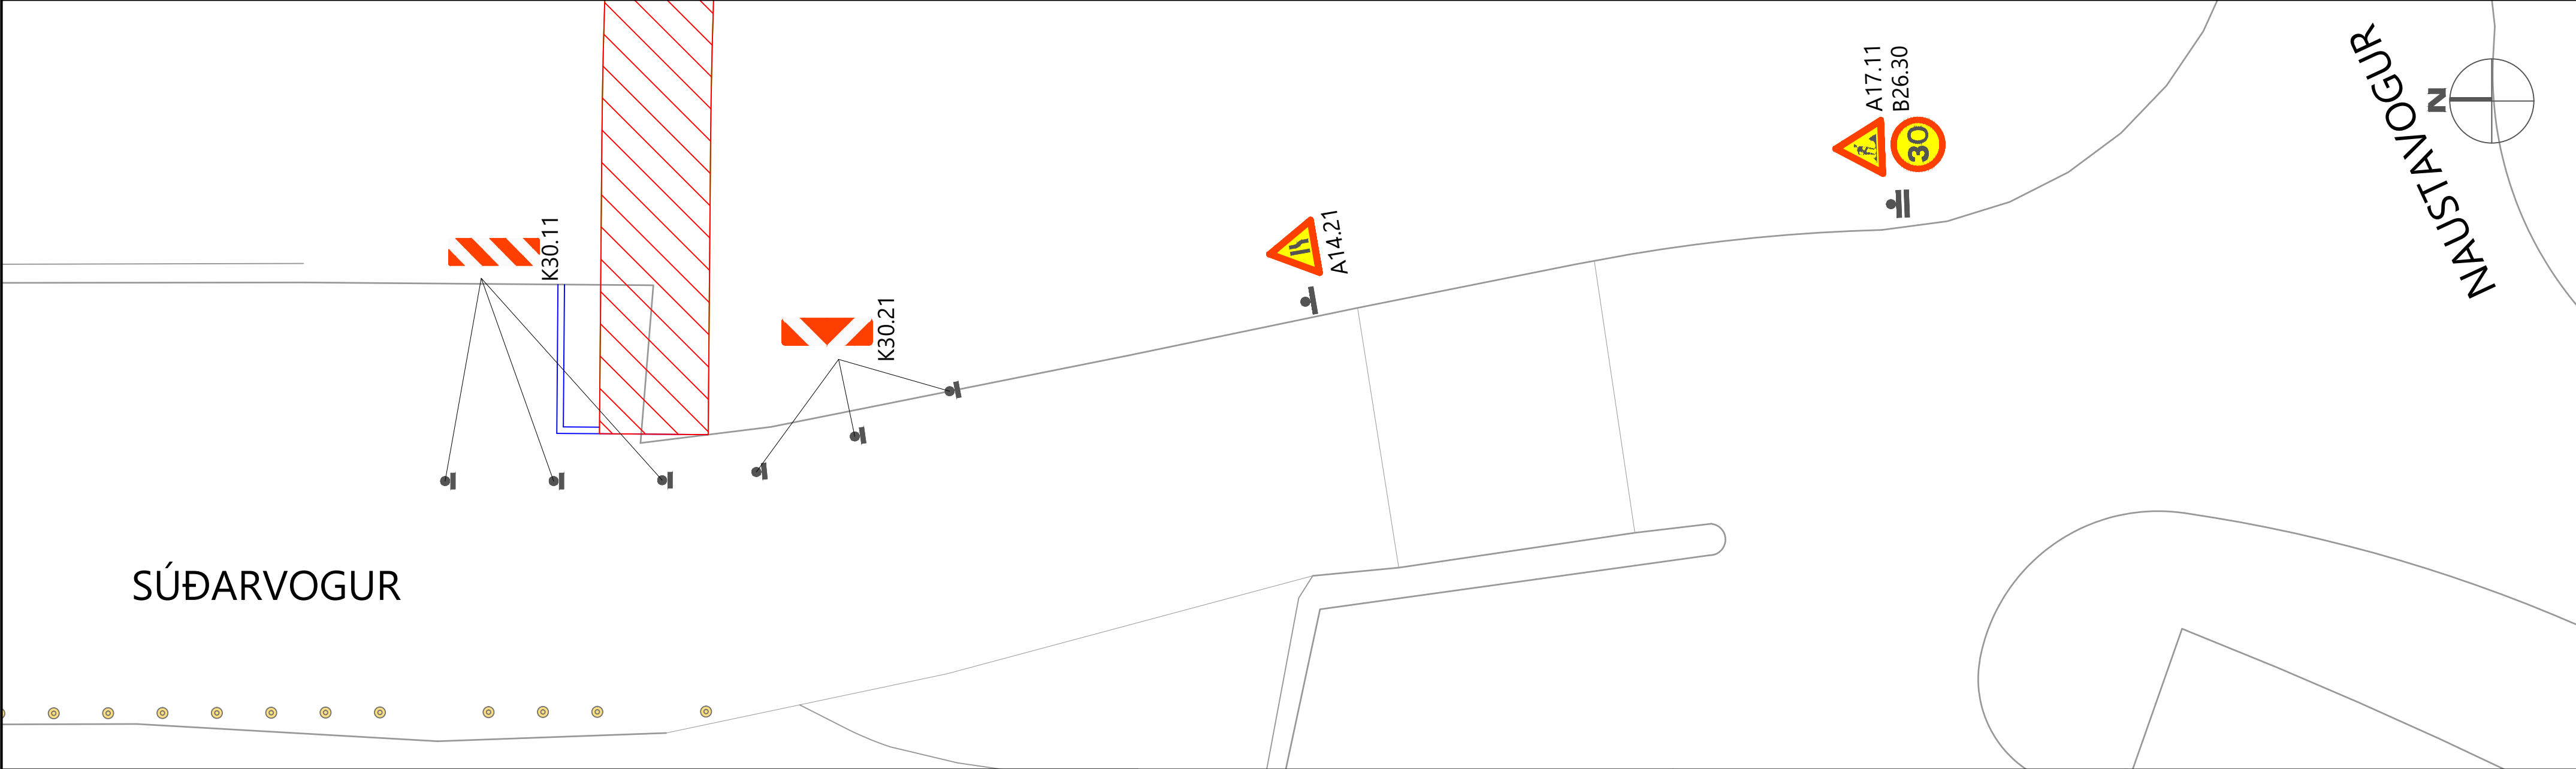

Skýringar:

 Vinnusvæði

 Staðsetning merkja

6			
5			
4			
3			
2			
1			
△	Breytingar:	Dags.:	Samþykkt:



Háaleitisbraut 58-60
108 Reykjavík
Sími: 570-0500
Fax: 570-0503
WWW.HNIT.IS

Hannað: ÞBE Teiknað: ÞBE Yfirfarið: II

Tölvuskrá: Z(97)03 SÚÐARVOGUR.DWG

Kt.: ---- Dags.: 19.04.2024

Samþykkt: Verk nr.: 23228



Reykjavíkurborg
Umhverfis- og skipulagssvið

SÚÐARVOGUR-GÖNGULEIÐ
SÚÐARVOGUR OG NAUSTAVOGUR

Vinnusvæðamerkingar
Súðarvogur

Mkv.: 1:250 Hnitakerfi: ISN93 Teikn. nr.: Útg.:
Frumst. blaðs: A2 Hæðarkerfi: RVK **Z(97)03**