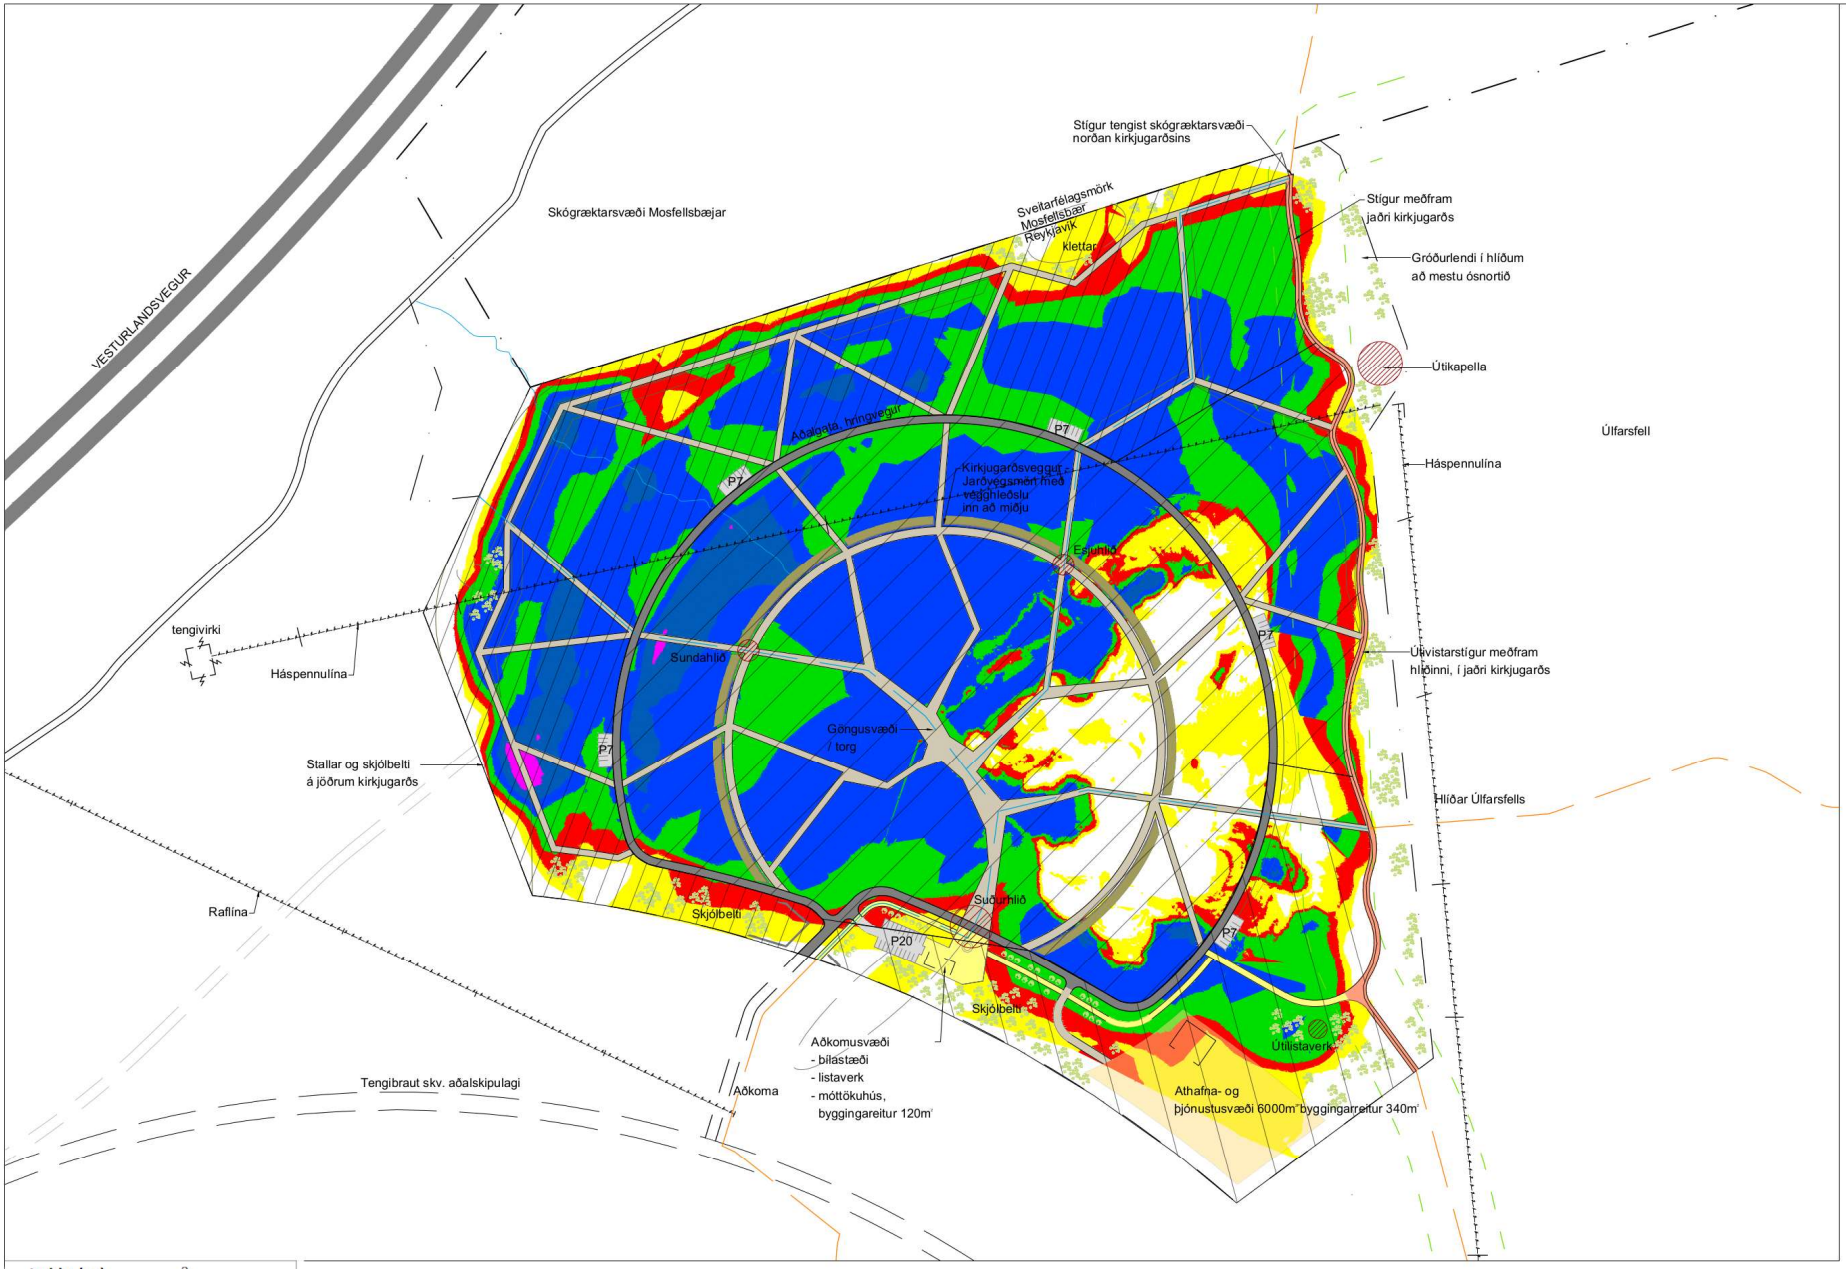


| Þykkt (m) | $m^3$ |
|---|---|
| 0 - 1m | 139.725 |
| 1 - 2m | 144.800 |
| 2 - 3m | 118.600 |
| 3 - 4m | 41.650 |
| 4 - 5m | 3.329 |
| 5 - 6m | 121 |

Heildar magn: 448.225 $m^3$

1. áfangi

2. áfangi

3. áfangi

N

V A

S

Kvarði 1:1500

30 0 30 60 90 120 150m

S:\2016\16186\fl_BSB\Vinnugögn\Mangaskipting\Drónamæling 28.9.2020\DWG grunnur\16186-LL-V-Y-022.dwg

VSÓ RÁÐGJÖF

UMHVERFIS- OG SKIPULAGSSVIÐ
SKRIFSTOFA FRAMKVÆMDA OG VIÐHALDS
BORGARTÚNI 12 - 14, 105 REYKJAVÍK
SÍMI: 411 1111
FAX: 411 8399

| Mælt: | Breyt. | Dags: | Fyrirtæki | Af: |
|---|---|---|---|---|
| Hannað: PSJ | A | 28.9.2020 | | |
| Teiknað: PSJ | B | | | |
| Yfirfarið: | C | | | |
| Samþ. | D | | | |
| | Nr: | 16186 | | |

GRAFREITUR Í ÚLFARSFELLI
Yfirlitsmynd
Eftirstöðvar efnislosunar 28.9.2020

Dags: 05.03.2020
Mkv: 1:1500 (A1)
Tölvuskrá: LL-V-Y-02 - A
Nr.: 1.11 - A