


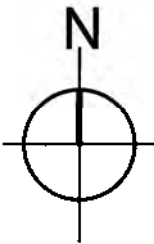

GRENNDARSTÖÐ - ENDURNÝJUN
VIÐ ÞJÓÐHILDARSTÍG
AFSTÖÐUMYND



Teikn nr.
ÞS-L-ÚT-0 01




GRENNDARSTÖÐ - ENDURNÝJUN
ÞJÓÐHILDARSTÍGUR

YFIRLITSMYND / VINNUSTAÐAMERKING

Dags. 25.04.2025


Mkv. 1: 500 (A3)

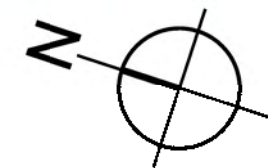

0.00 m 25.0m 50.0m

Teikn nr.
PS-L-ÚT-002

hornsteinar
arkitektar ehf

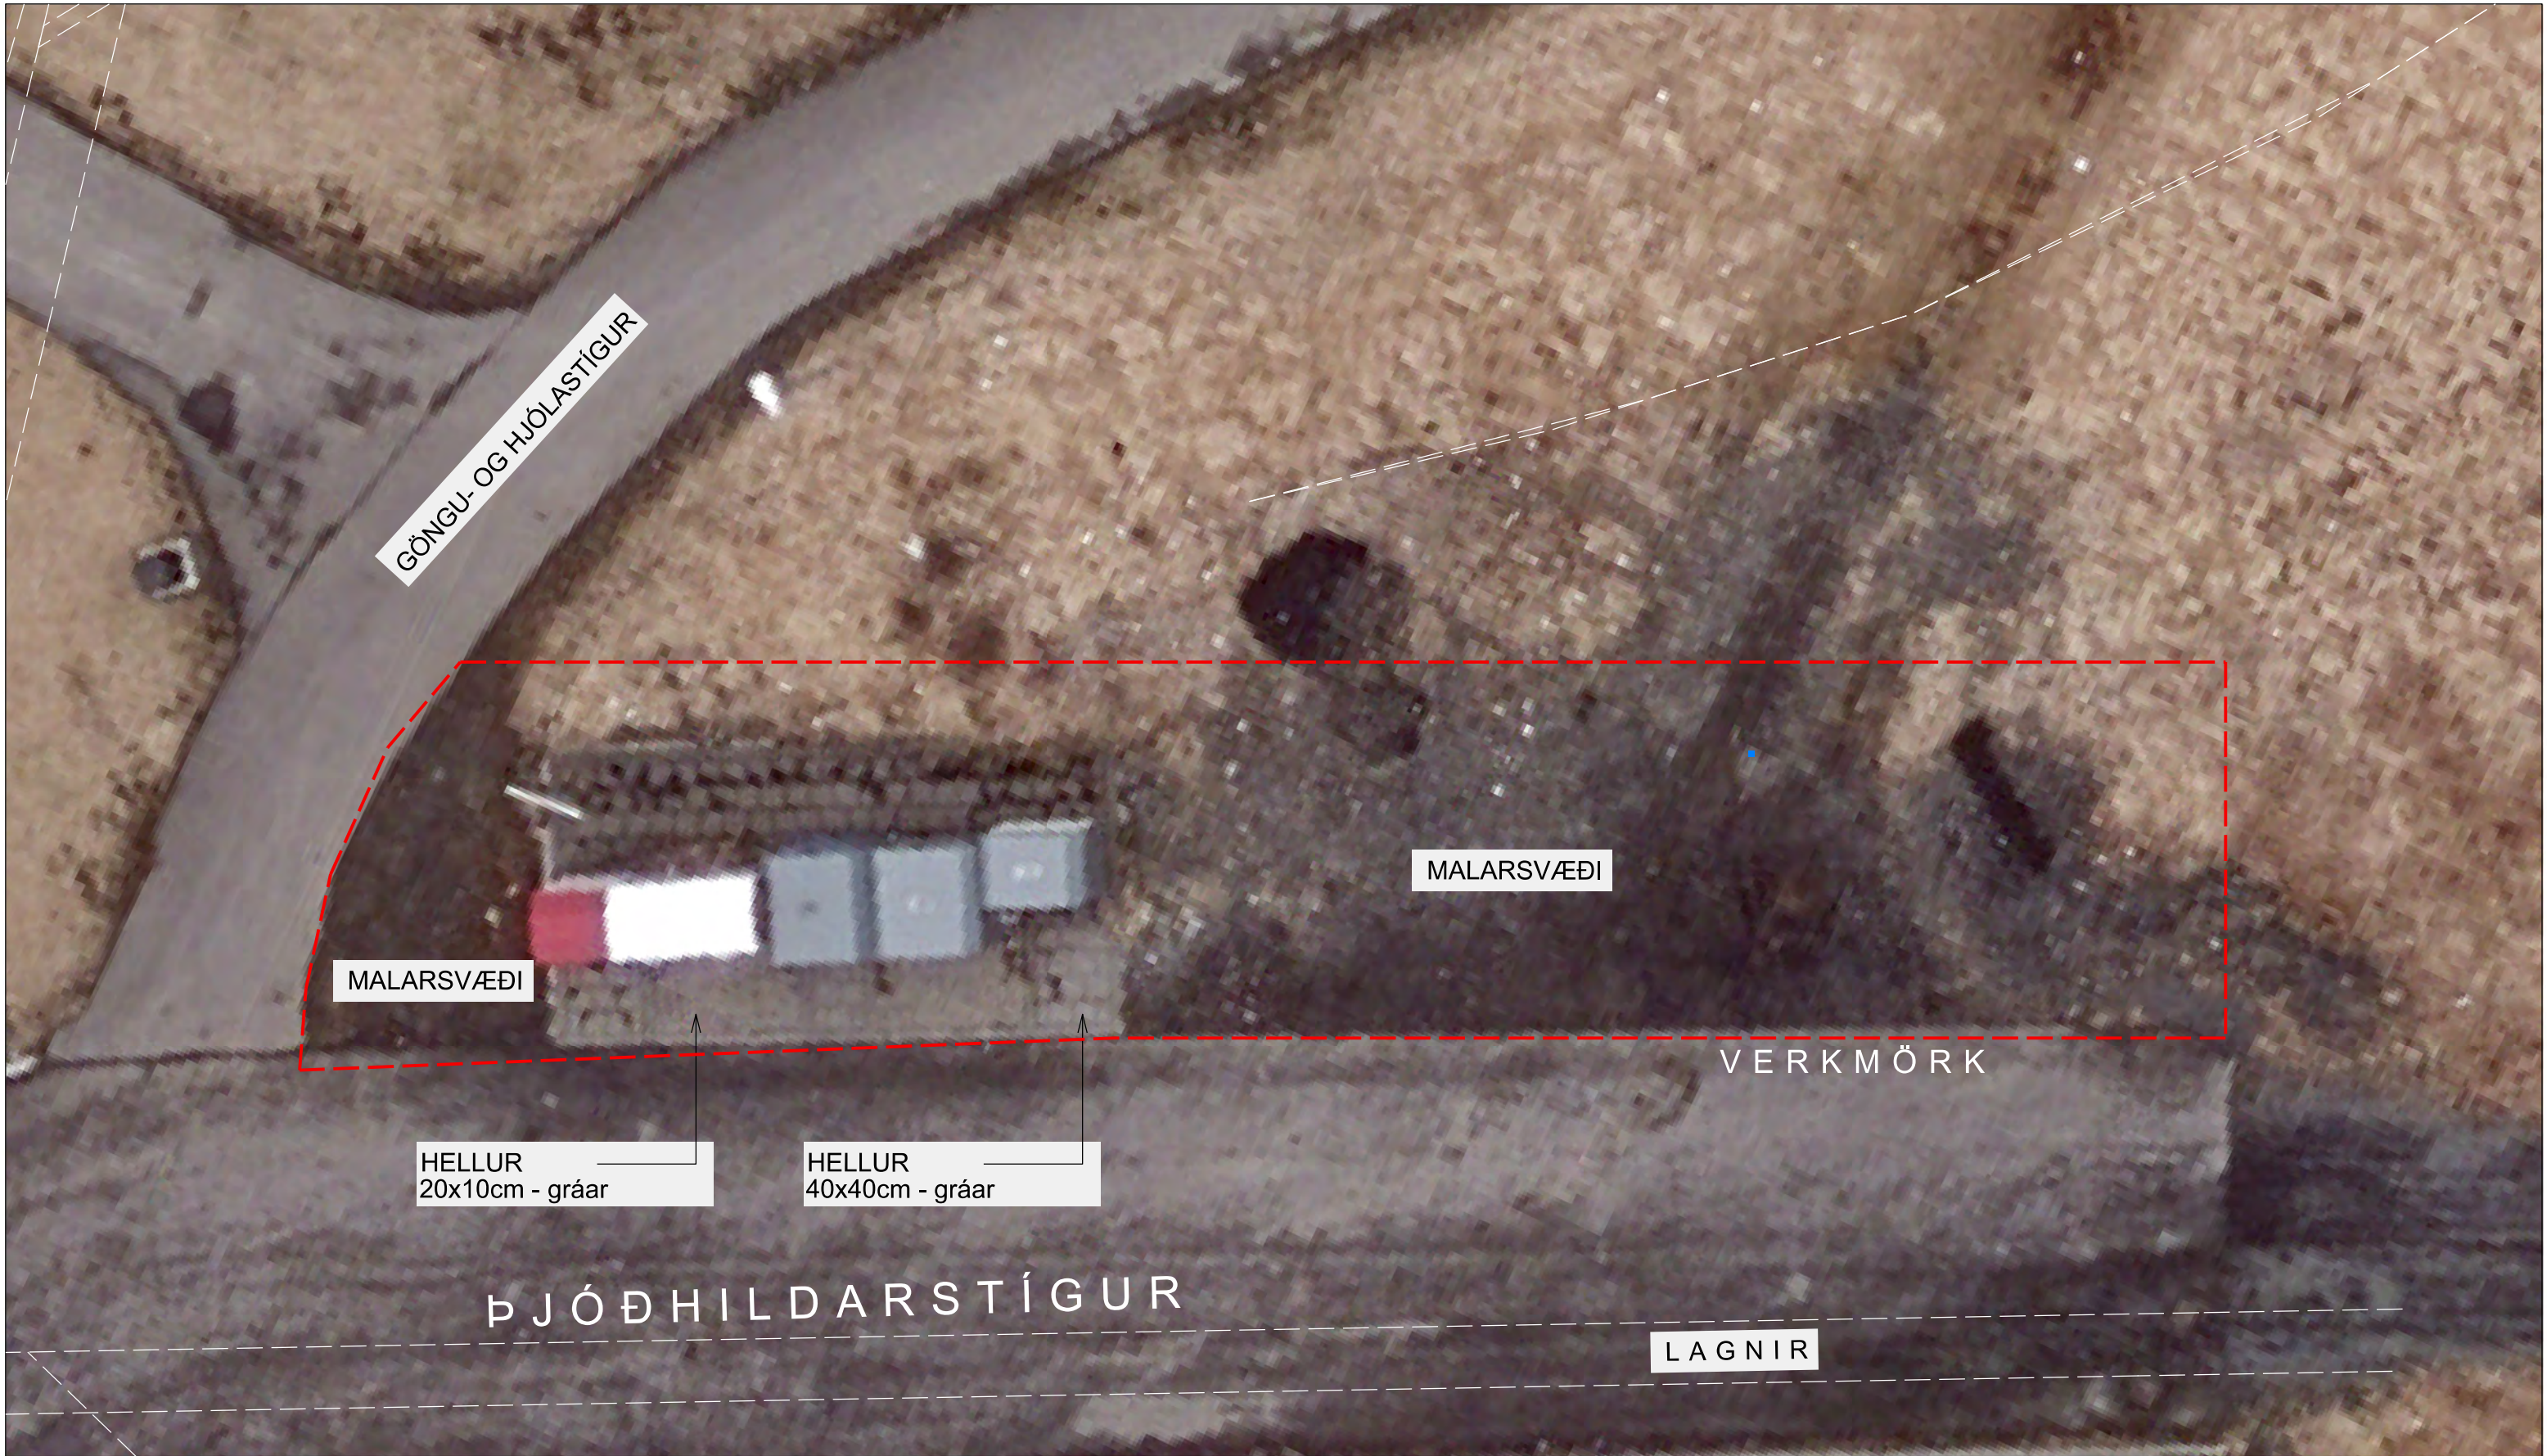



GRENNDARSTÖÐ - ENDURNÝJUN
ÞJÓÐHILDARSTÍGUR
NÚVERANDI ÁSTAND

Dags. 25.04.2025

Mkv. 1: 100 (A3)




LAGNIR Í JÖRÐU (virðist vera engar á þessu svæði)
sjá nánar Borgarvefsjá

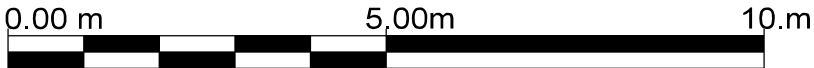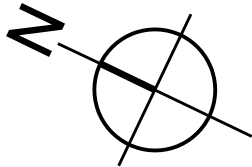


Teikn nr.
ÞS-L-ÚT-003

hornsteinar
arkitektar ehf

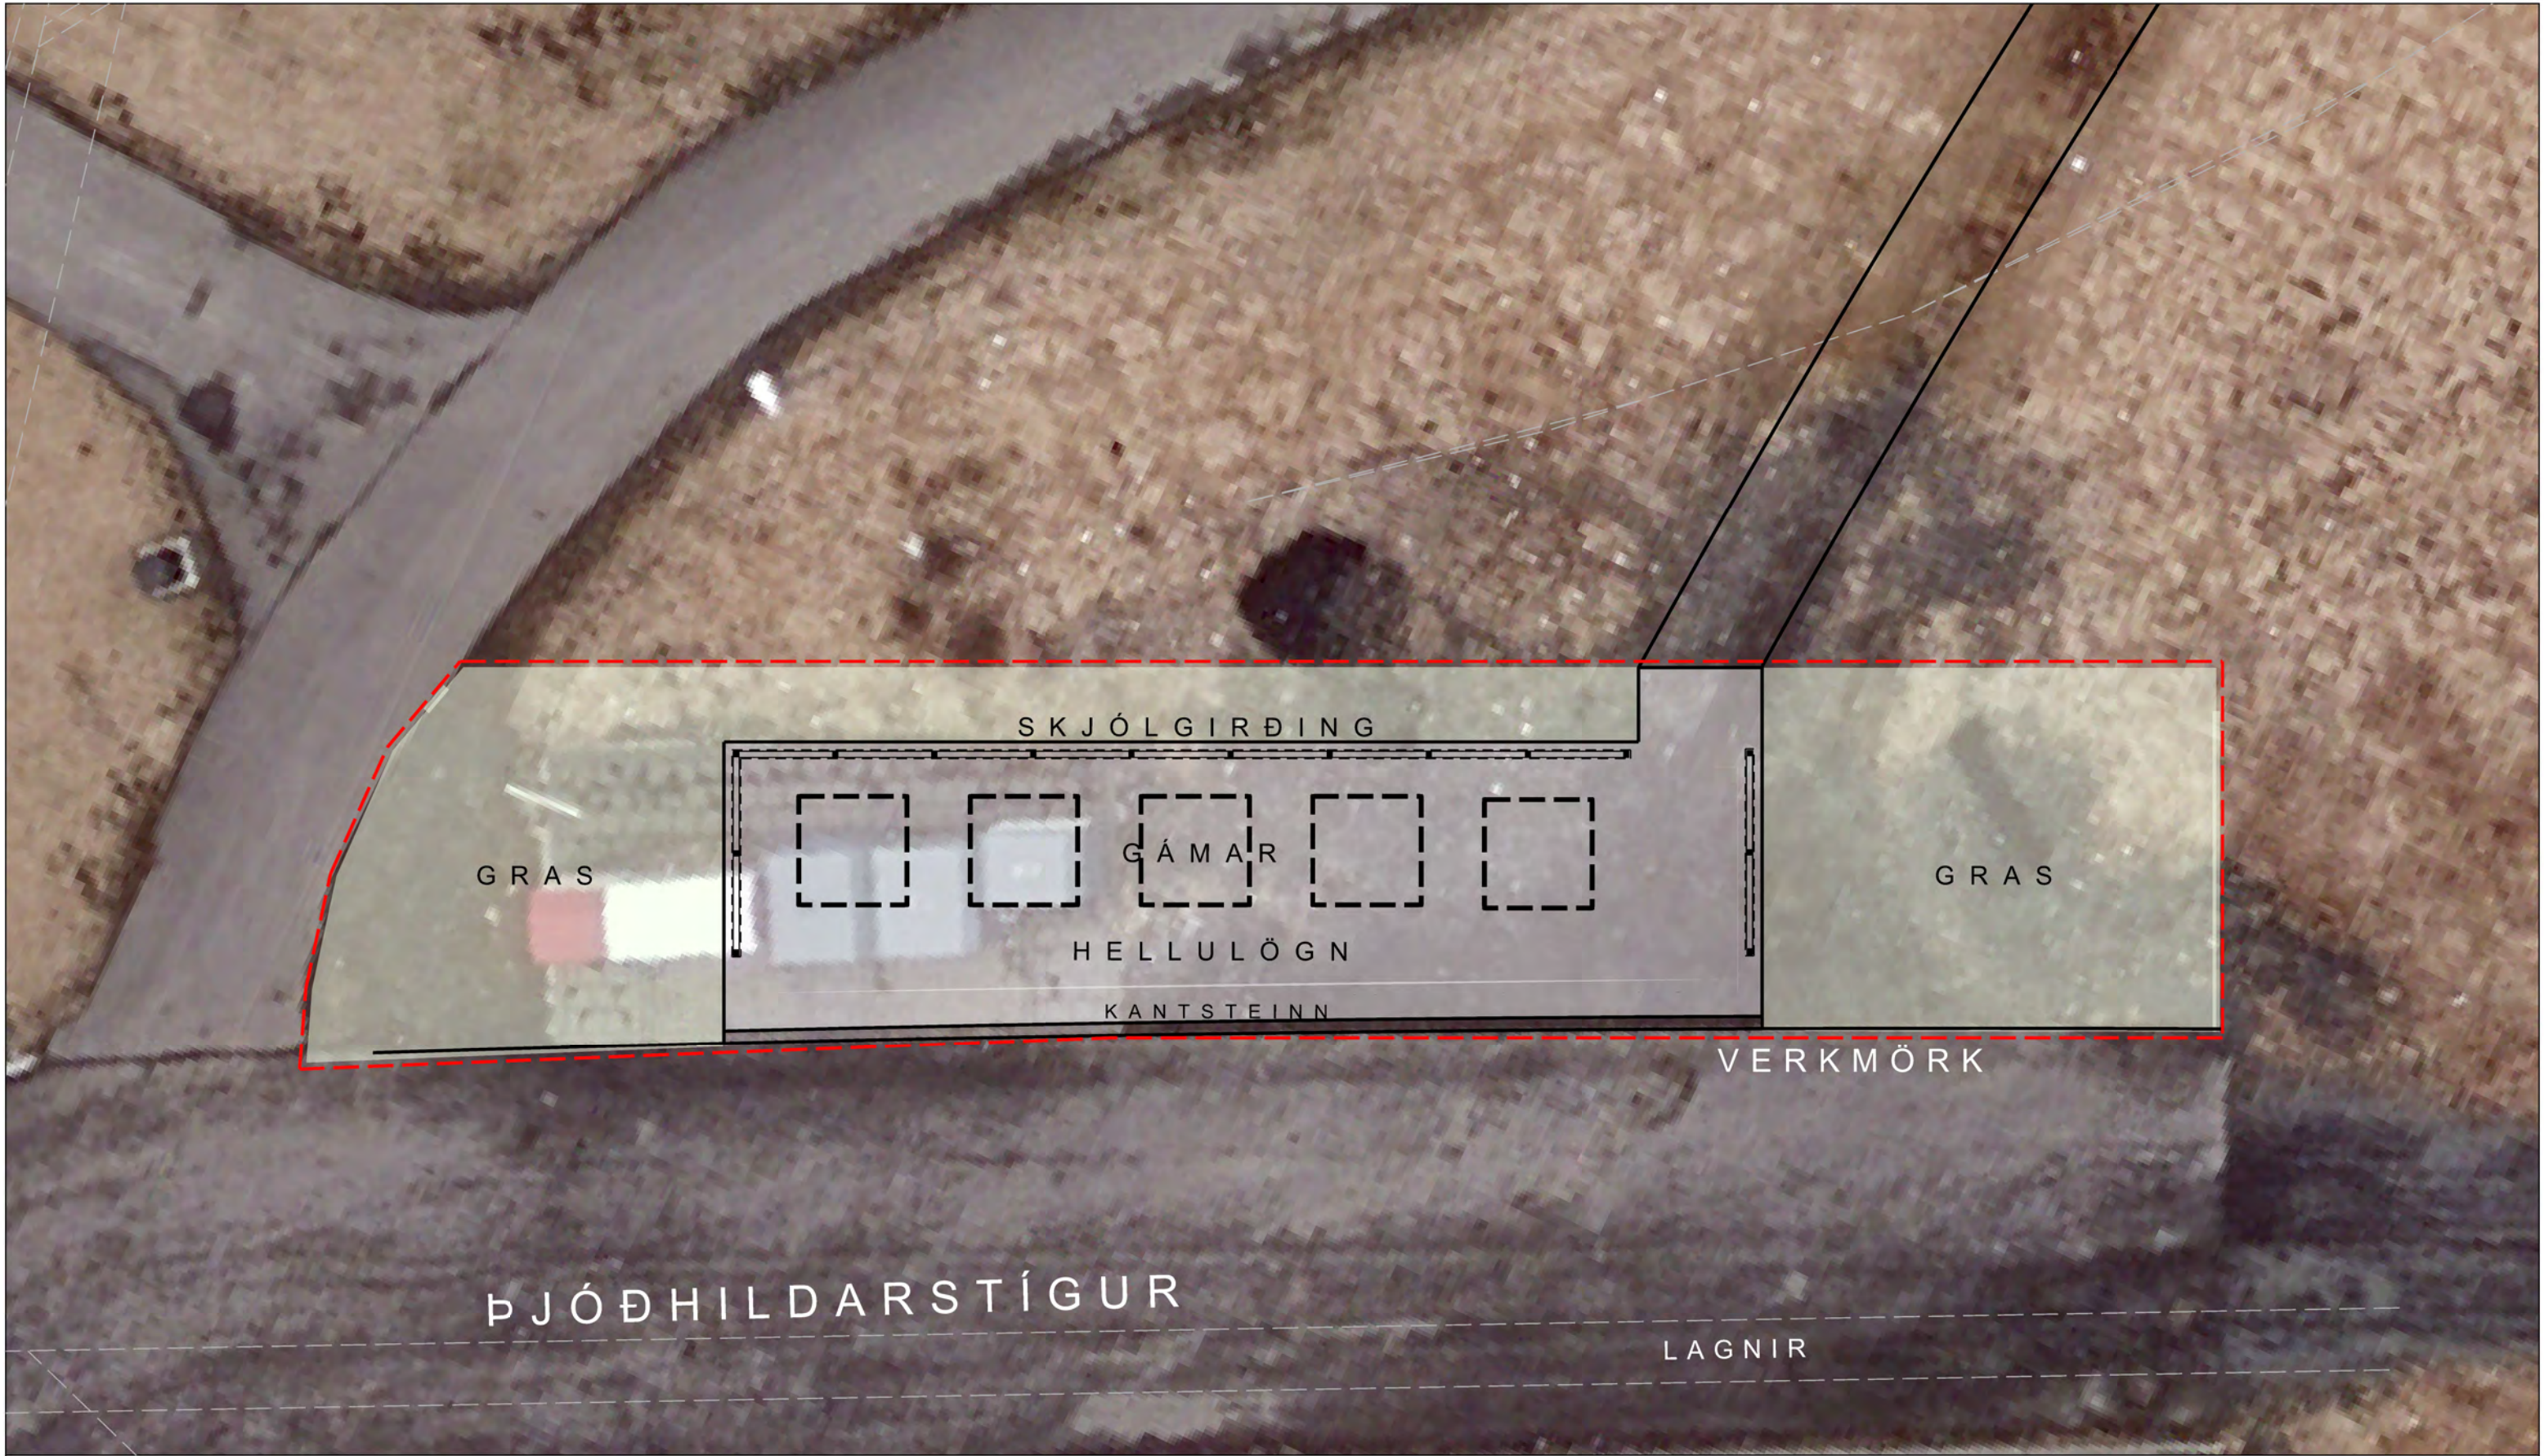


GRENNDARSTÖÐ - ENDURNÝJUN
ÞJÓÐHILDARSTÍGUR
YFIRLITSMYND

Dags. 25.04.2025 Mkv. 1: 100 (A3)

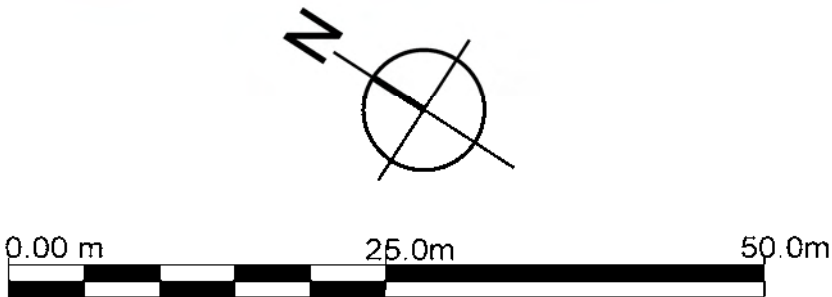

Teikn nr.
ÞS-L-ÚT-004

hornsteinar
arkitektar ehf

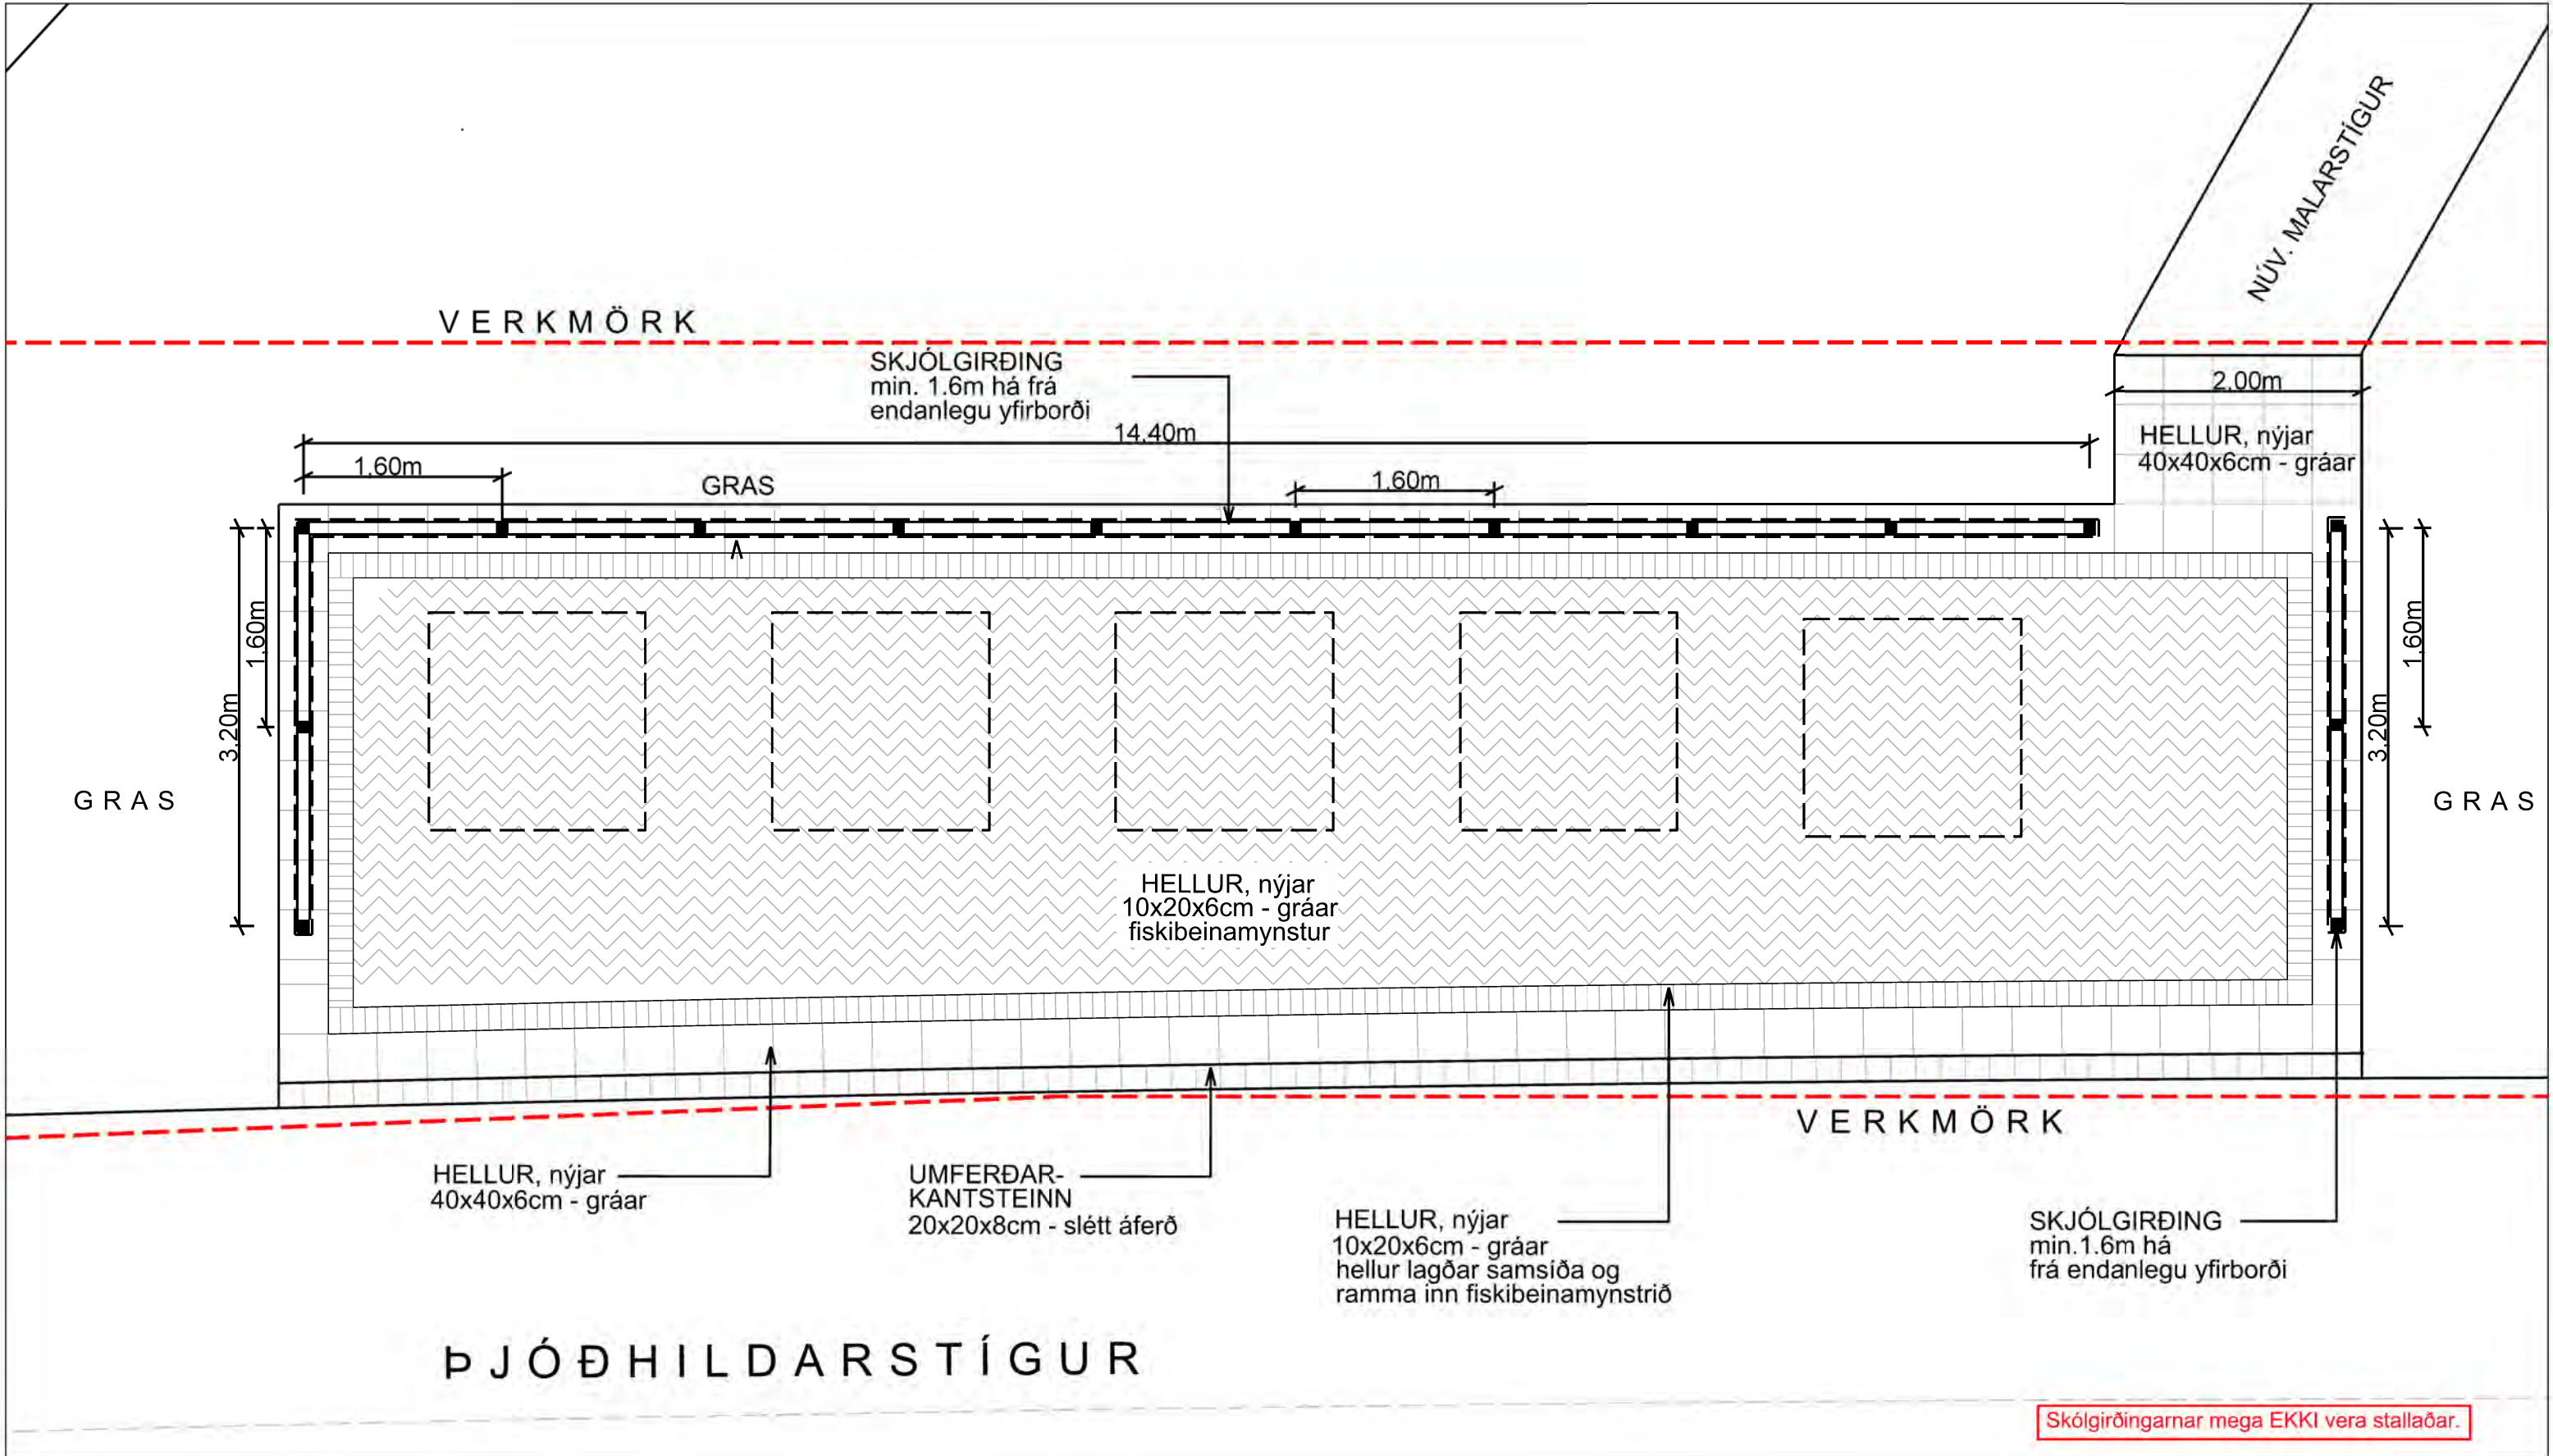

GRENNDARSTÖÐ - ENDURNÝJUN
ÞJÓÐHILDARSTÍGUR


GRUNNMYND

Dags. 25.04.2025

Mkv. 1:50 (A3)




LAGNIR I JÖRÐU (virðist vera engar á þessu svæði)
Sjá nánar Borgarvefsjá

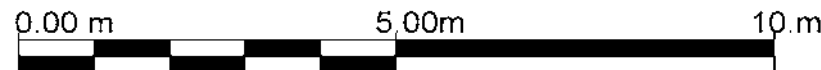

Teikn nr.
ÞS-L-ÚT-005

hornsteinar
arkitektar ehf

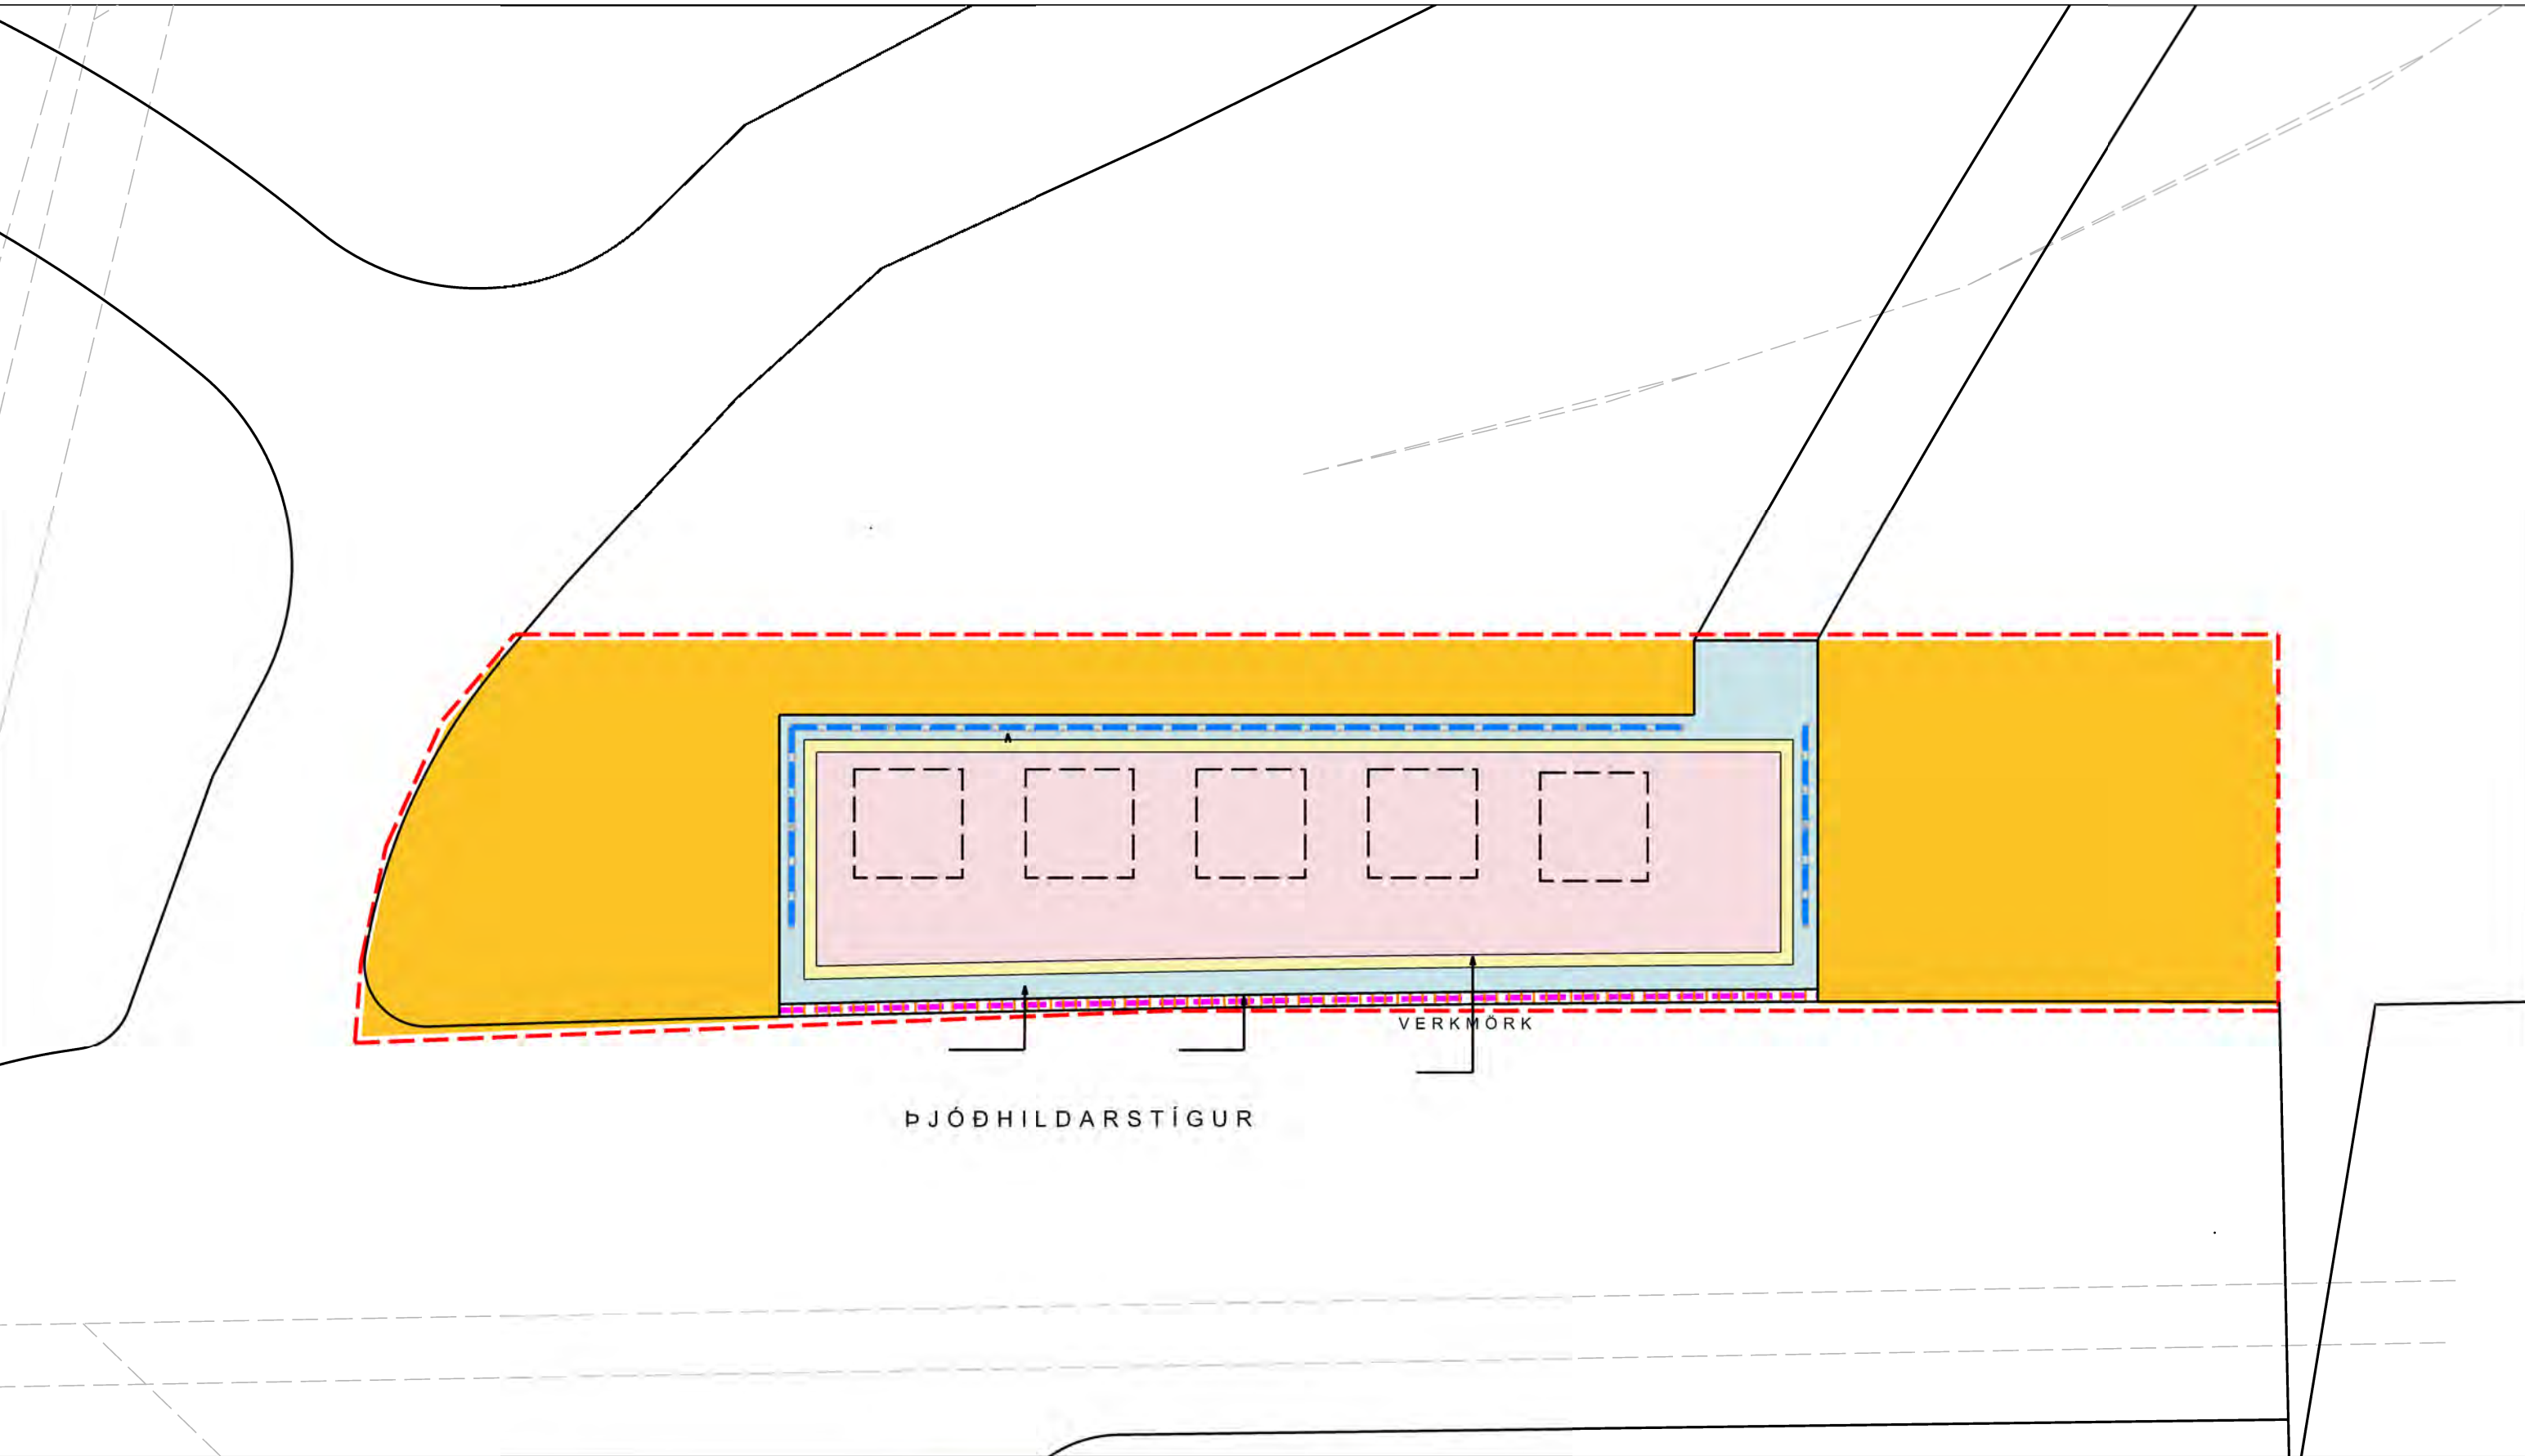

GRENNDARSTÖÐ - ENDURNÝJUN
ÞJÓÐHILDARSTÍGUR
EFNISNOTKUN

Dags. 25.04.2025

Mkv. 1:100 (A3)



- HELLUR
20x10x6cm - gráar
- HELLUR
20x10x6cm - gráar
fiskibeinamyndur
- HELLUR
40x40x6cm - gráar

- SKJÓLGIRÐING
mín. 1.6m há frá yfirborði
- UMFERÐARKANTSTEINN
20x20x8cm - slétt áferð
- GRAS

LAGNIR Í JÖRÐU
sjá nánar Borgarvefsjá



Teikn nr.
PS-L-ÚT-006

hornsteinar
arkitektar ehf

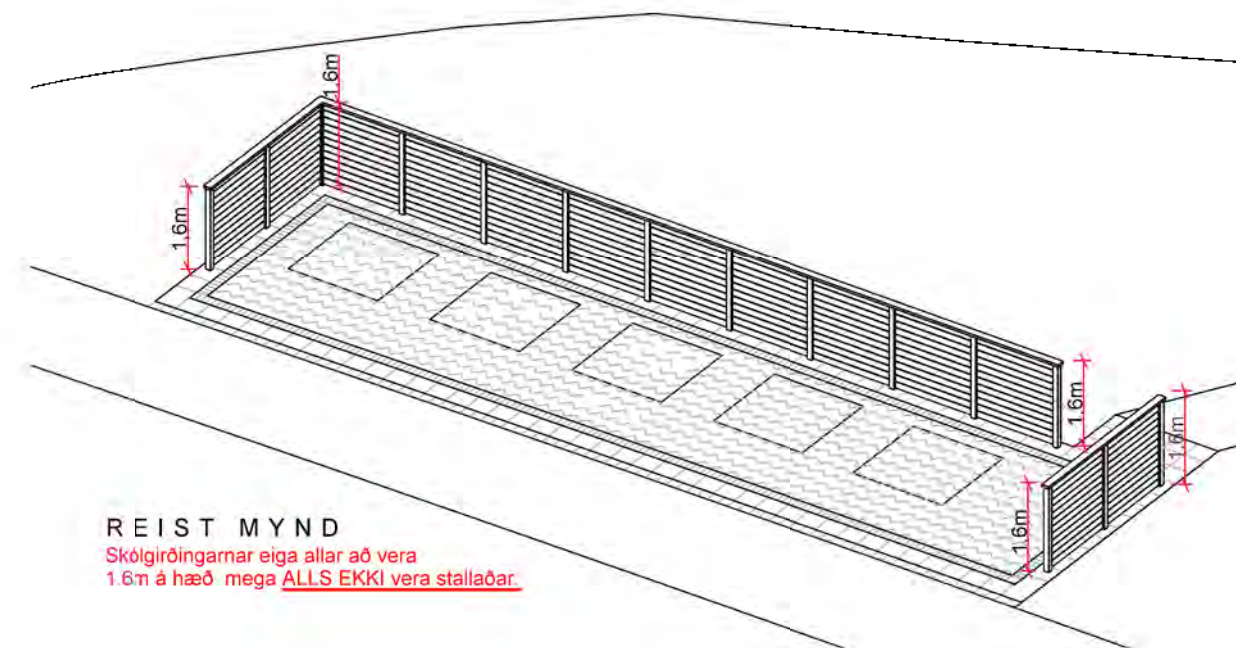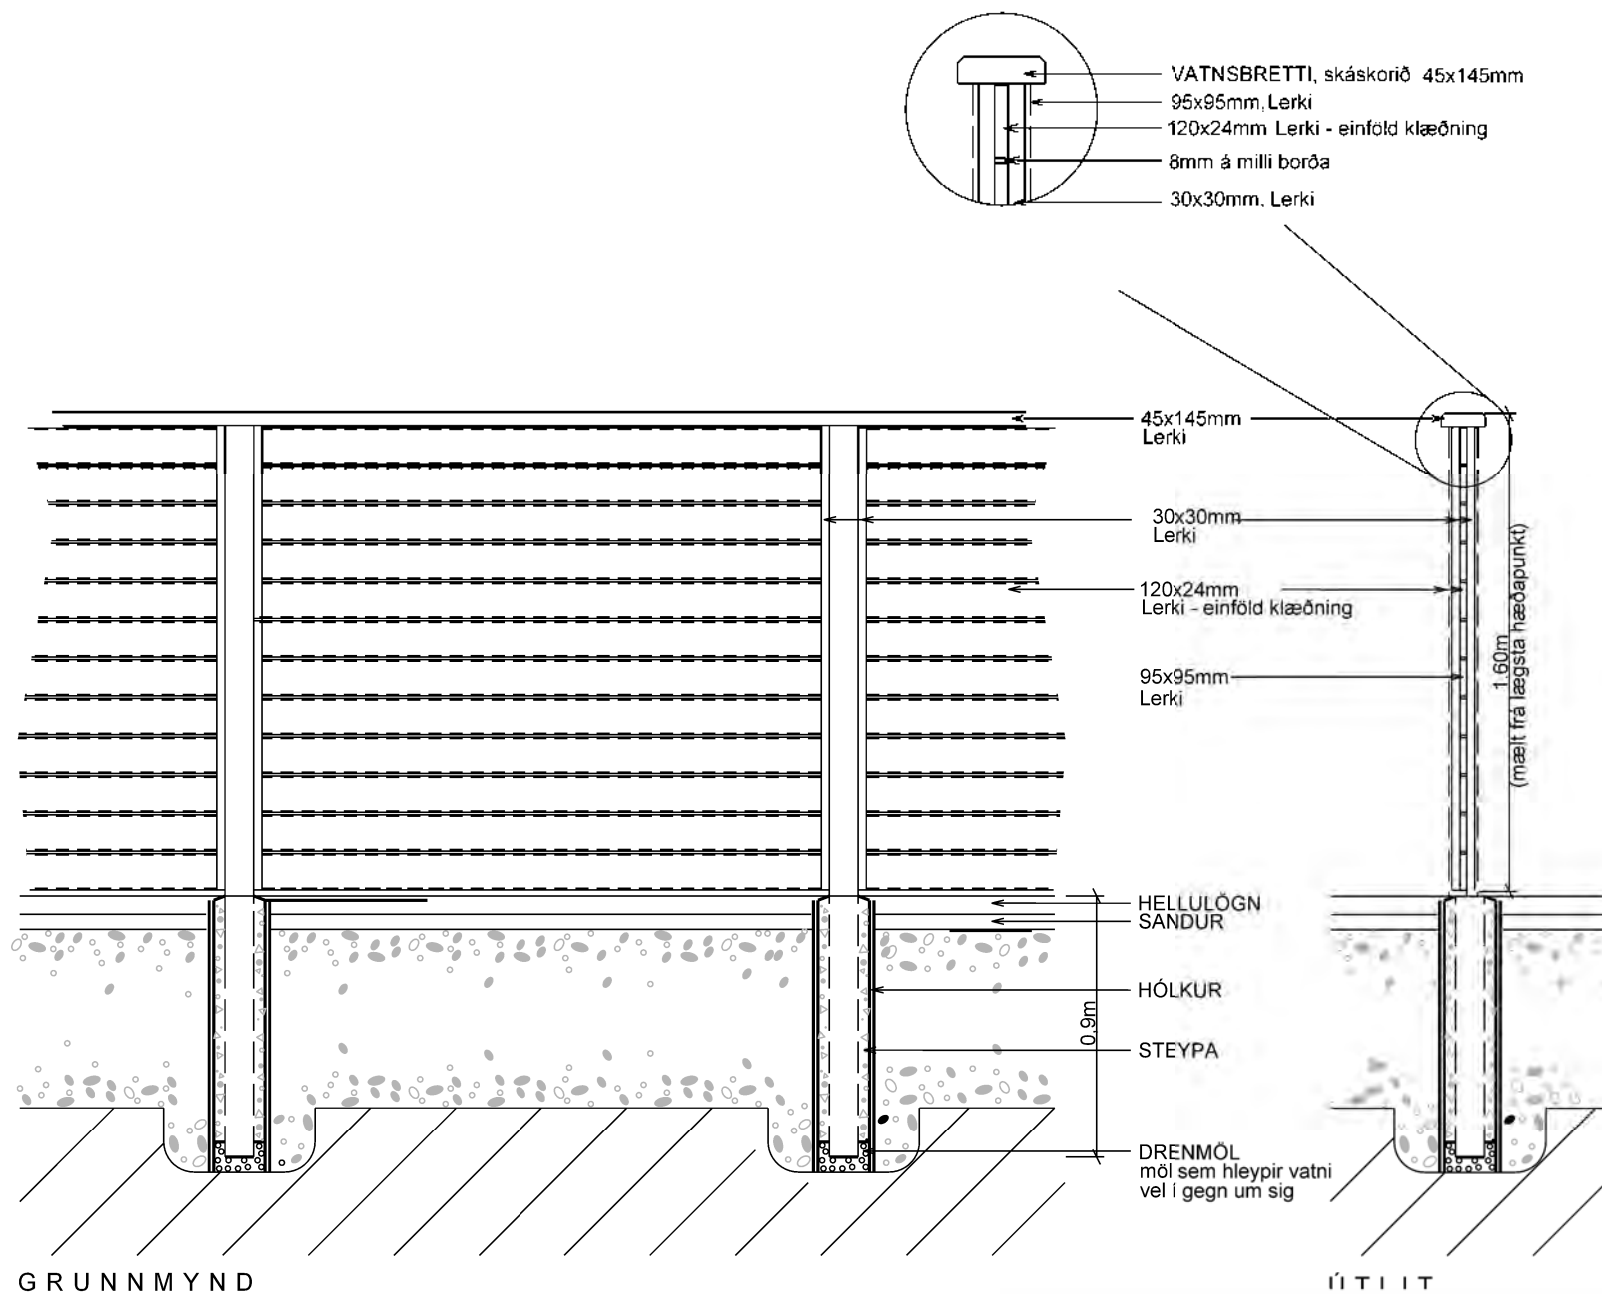

GRENNDARSTÖÐ - ENDURNÝJUN
VIÐ ÞJÓÐHILDARSTÍG

SKJÓLGIRÐING - SÉRTEIKNING

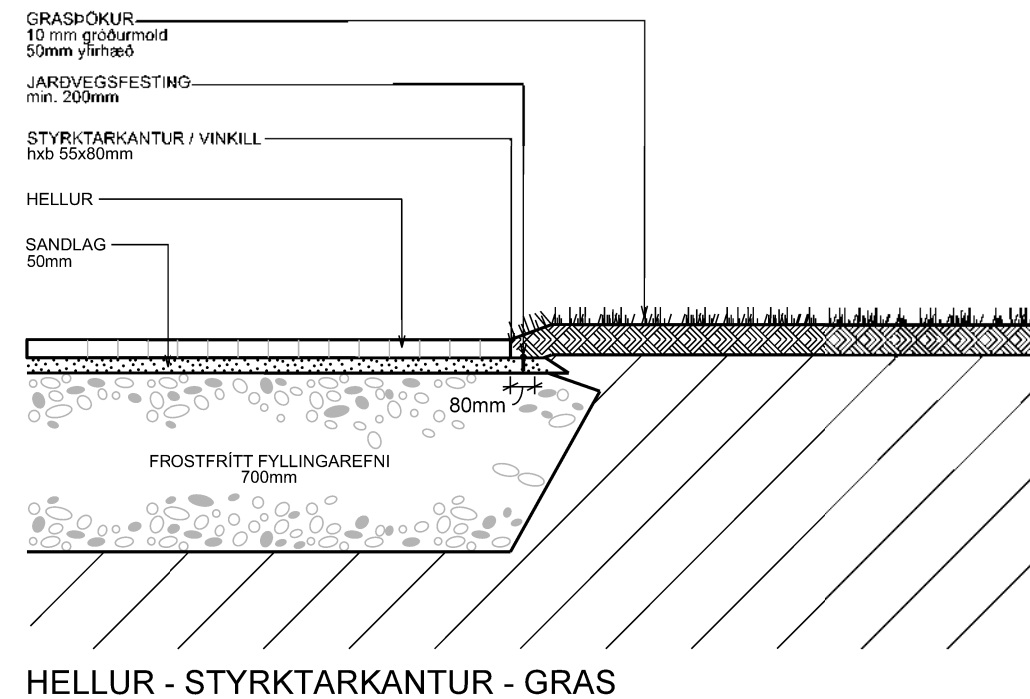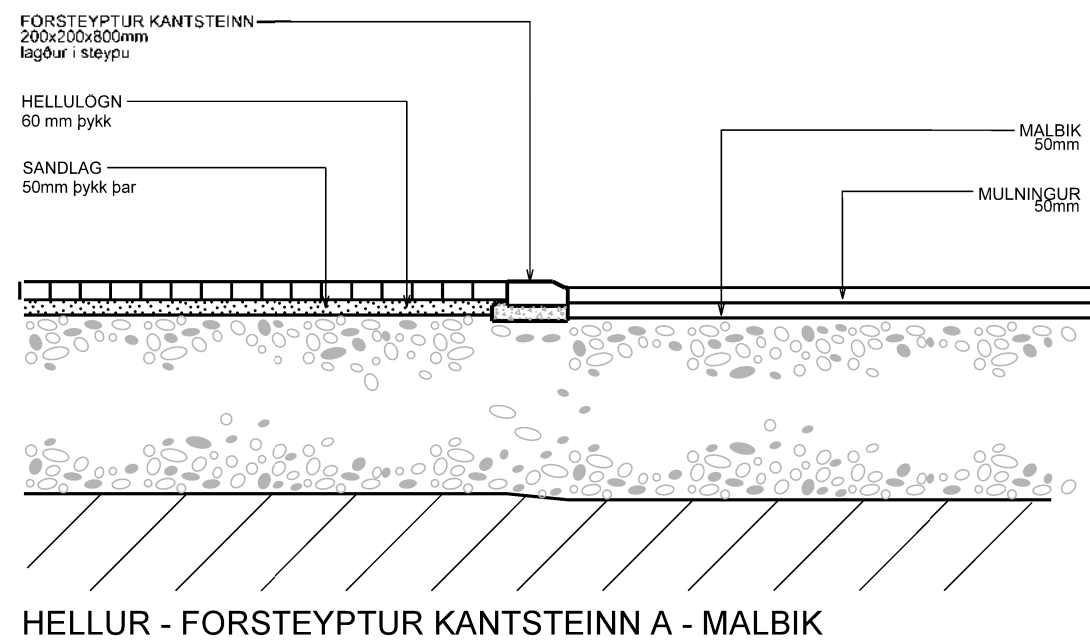

GRENNÐARSTÖÐ - ENDURNÝJUN
VIÐ ÞJÓÐHILDARSTÍG
SÉRTEIKNINGAR

Teikn nr.
PS-L-ÚT-008