



STADLAR UM BIFREIDASTÆÐI


A-STÆÐI  
Mkv. 1:500  
Bilast0.dwg LP

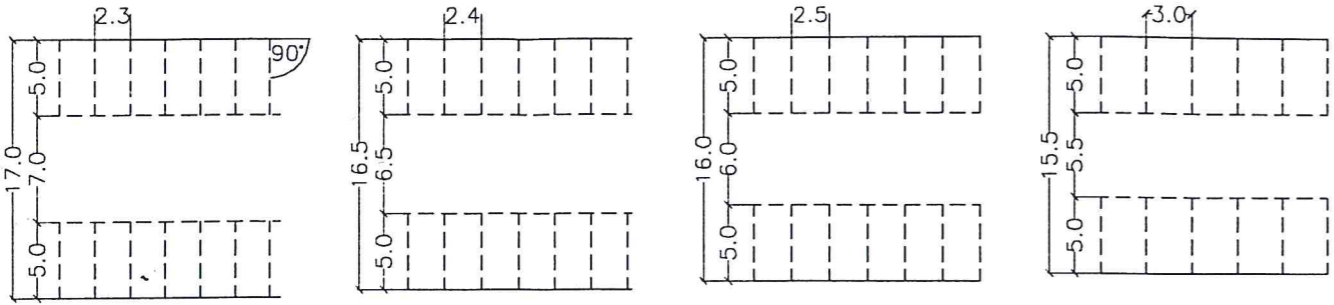


90° STÆÐI

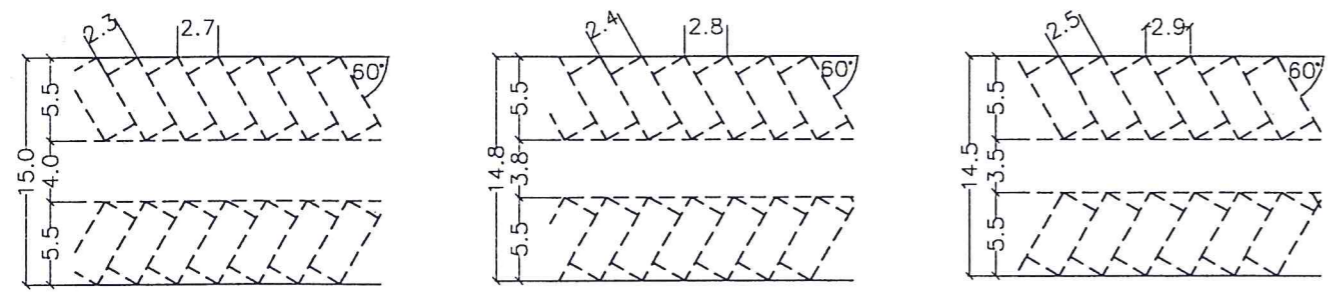


60° STÆÐI

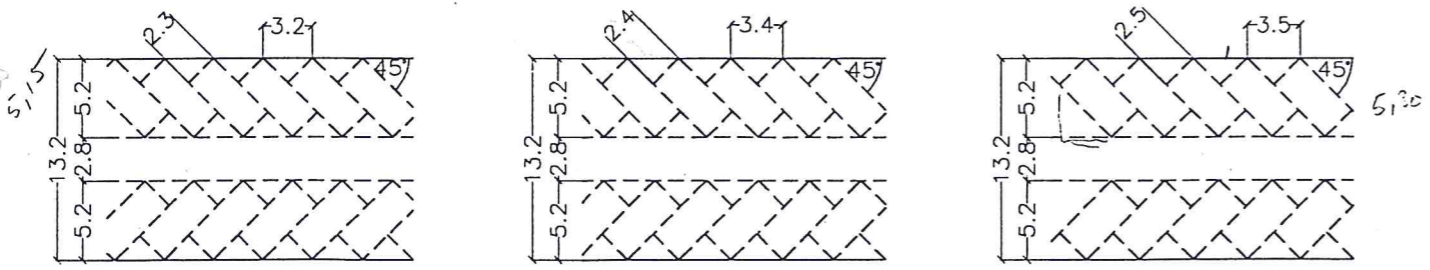

45° STÆÐI

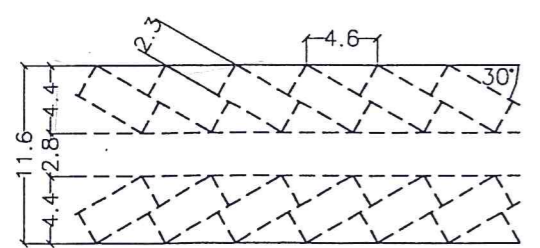

30° STÆÐI

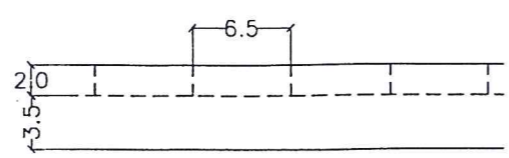


STÆÐI SAMÞÍÐA AKBRAUT


ATH! STÆÐI, SEM LIGGJA VIÐ LÓÐRÉTTA HINDRUN 0.25 M BREIDARI.

STADLAR UM BIFREIDASTÆÐI


B-STÆÐI  
Mkv. 1:500  
Bilast0.dwg LP

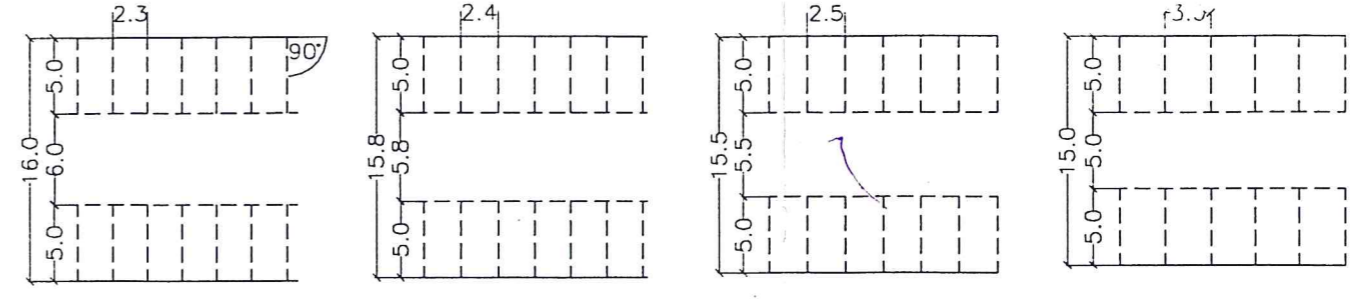


90° STÆÐI

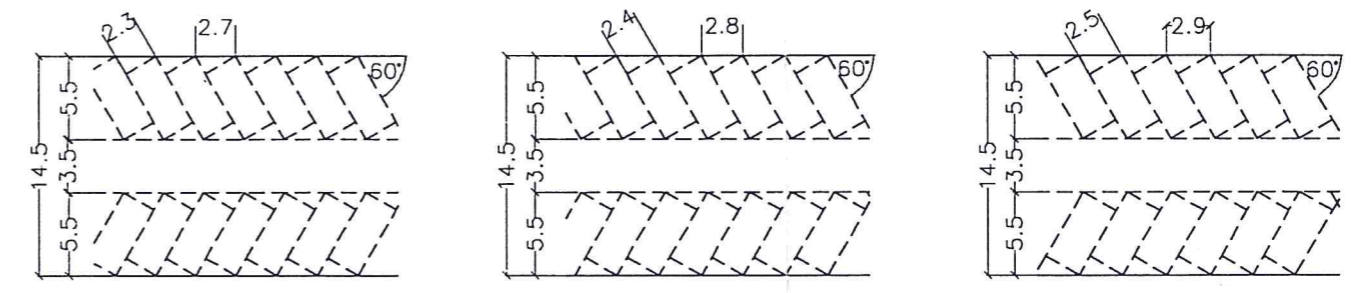


60° STÆÐI

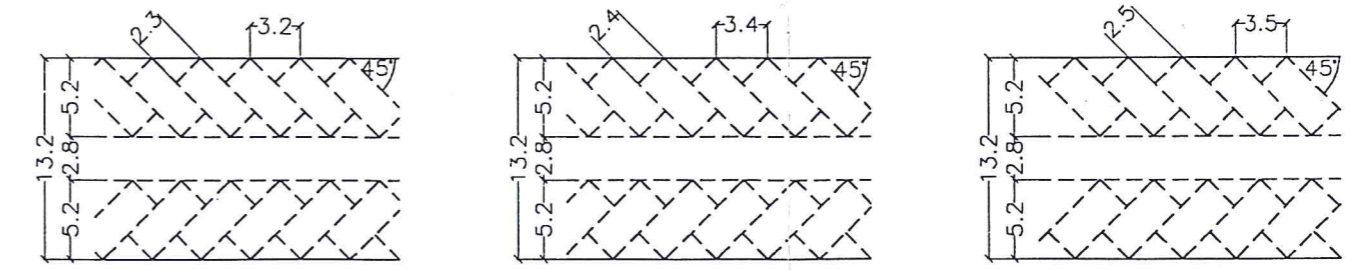

45° STÆÐI – EINS OG A-STÆÐI

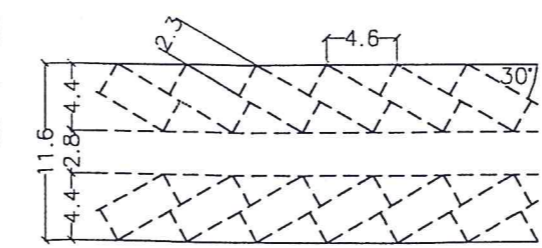

30° STÆÐI – EINS OG A-STÆÐI

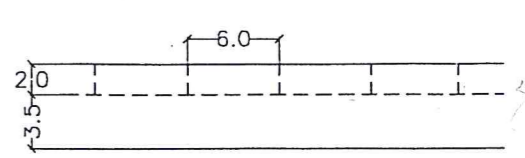

STÆÐI SAMÞÍÐA AKBRAUT

ATH! STÆÐI, SEM LIGGJA VIÐ LÓÐRÉTTA HINDRUN 0.25 M BREIDARI.