


DEILISKIPULAG

LAUGAVEGUR 168-174
KYNNINGAREFNI













YRKI ARKITEKTAR

DEILISKIPULAGSUPPDRA'TTUR

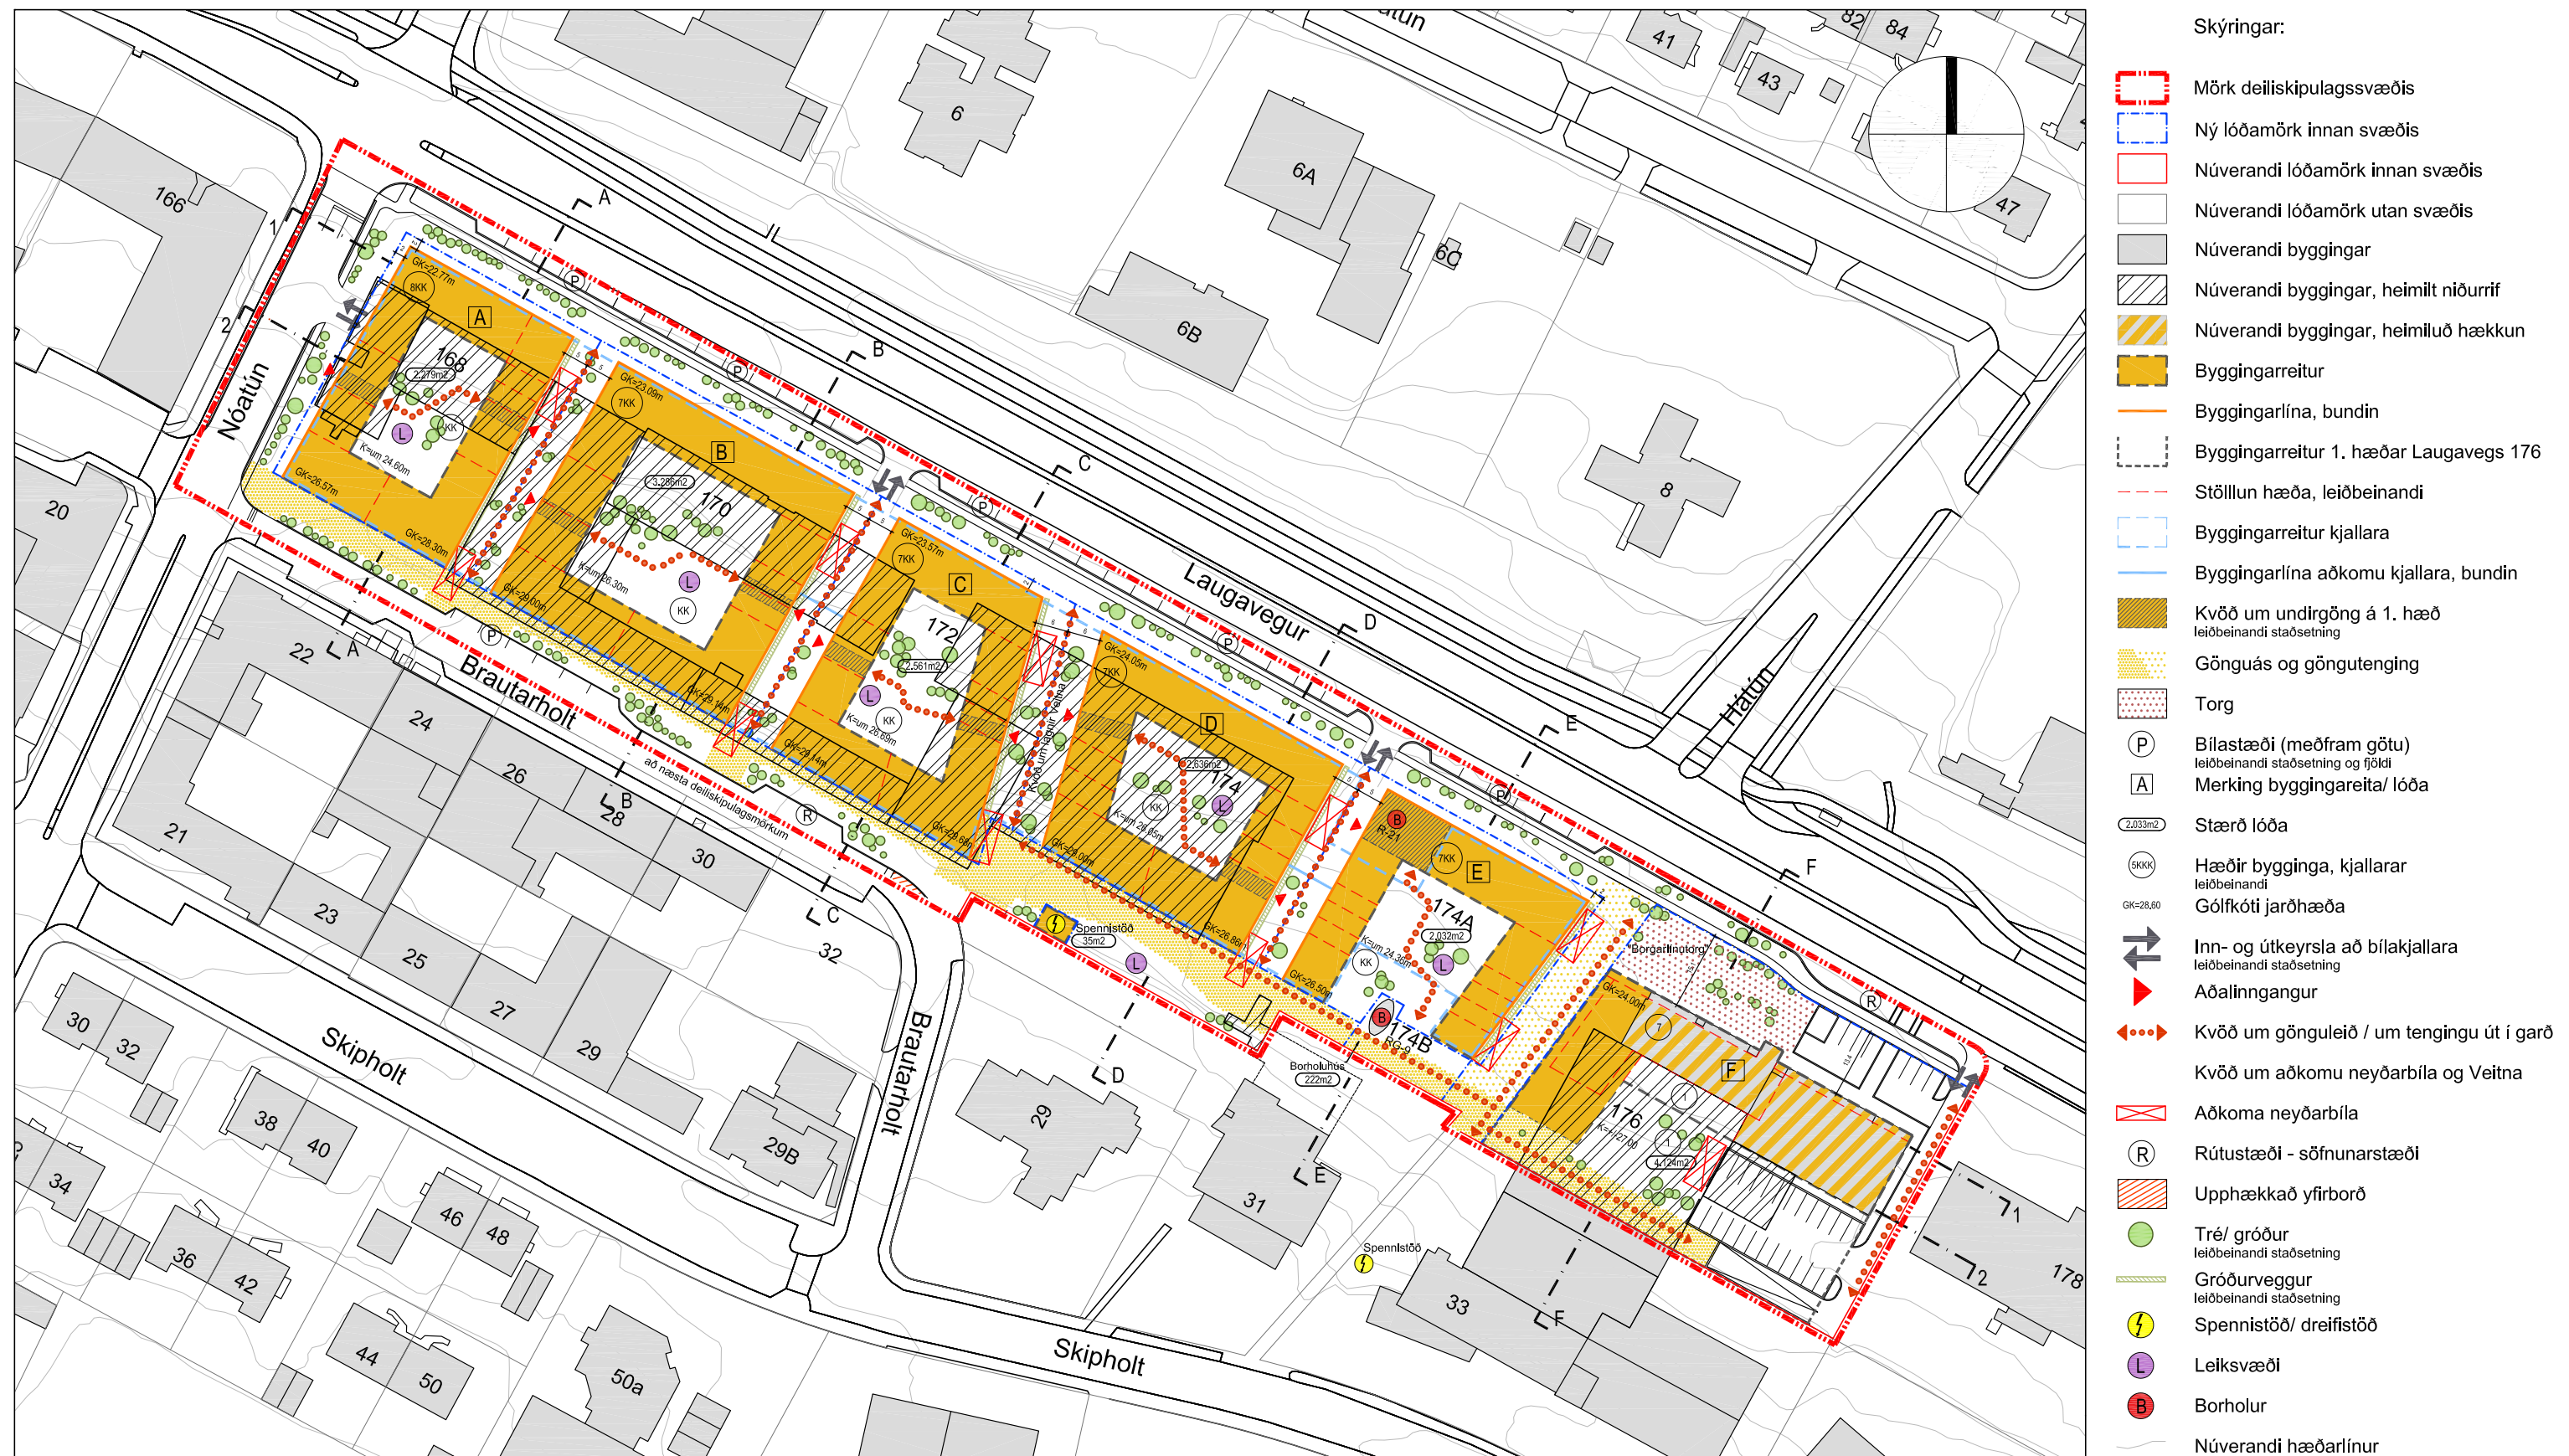


SKILMÁLAR

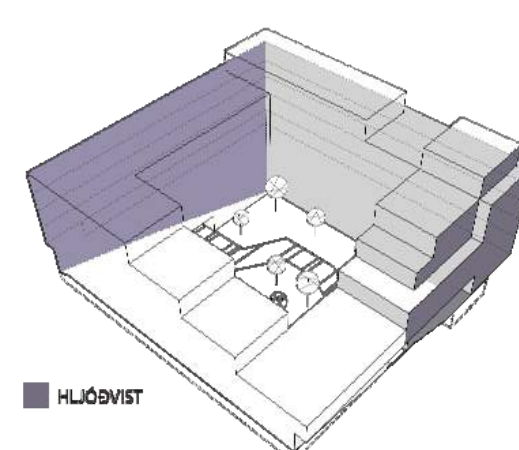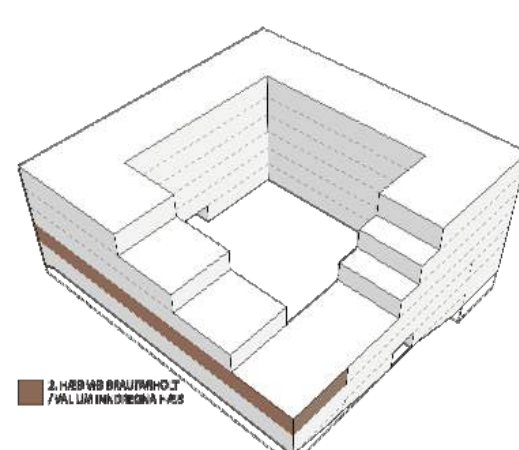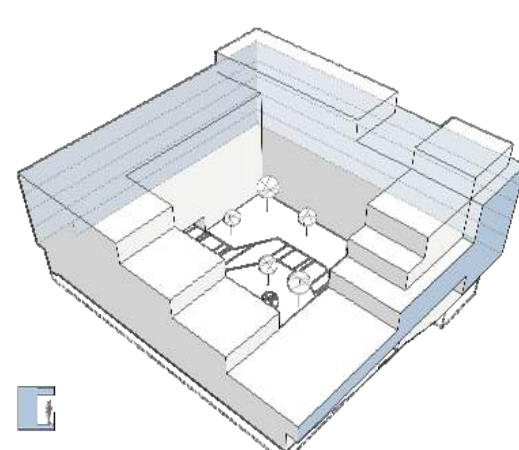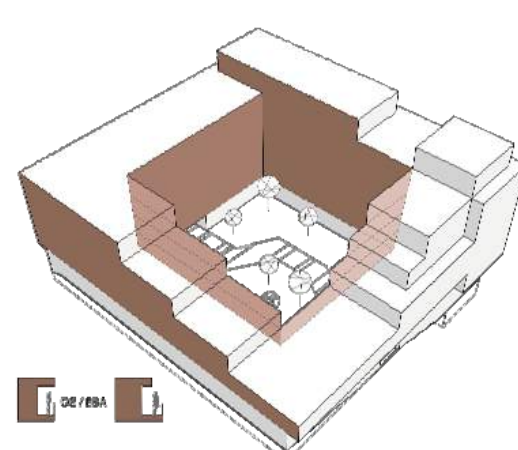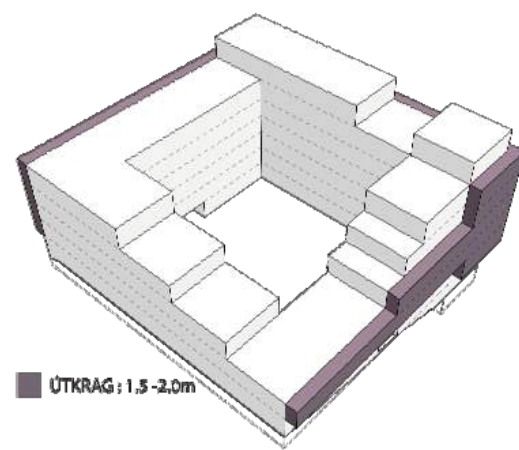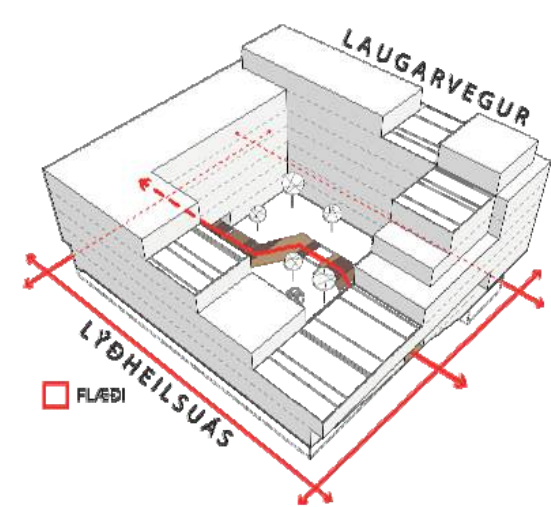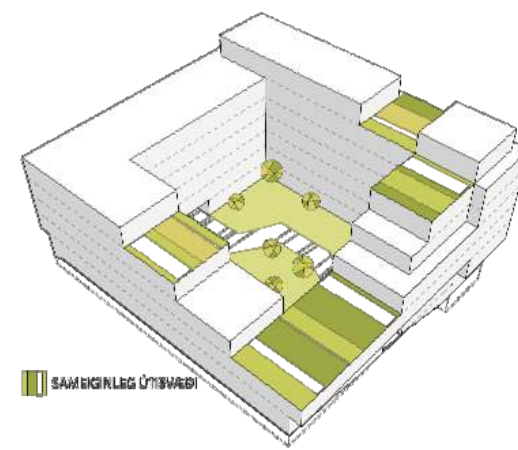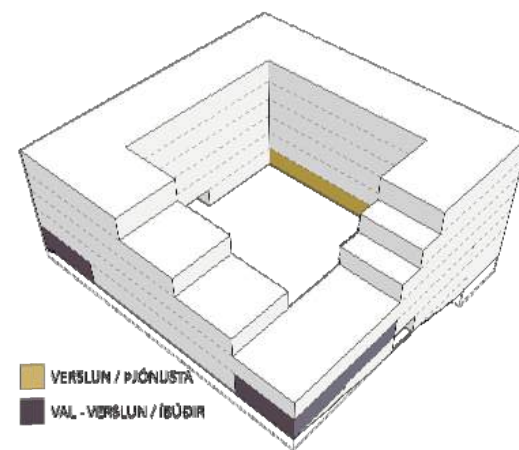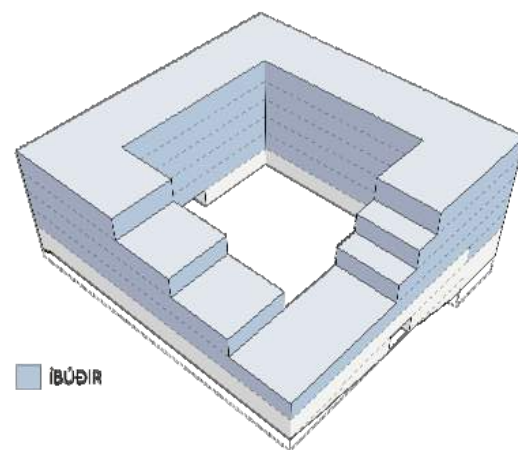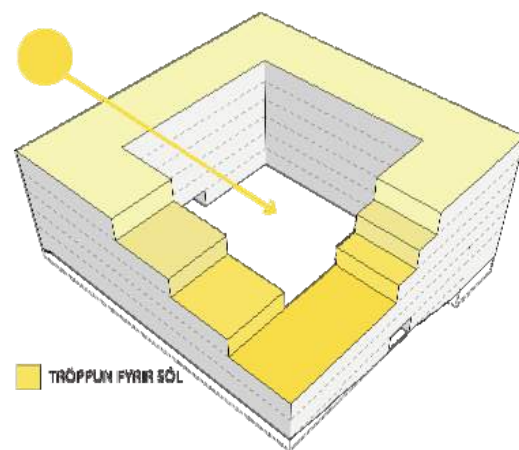



YRKI ARKITEKTAR

SKIPULAGSUPPDRAÐ

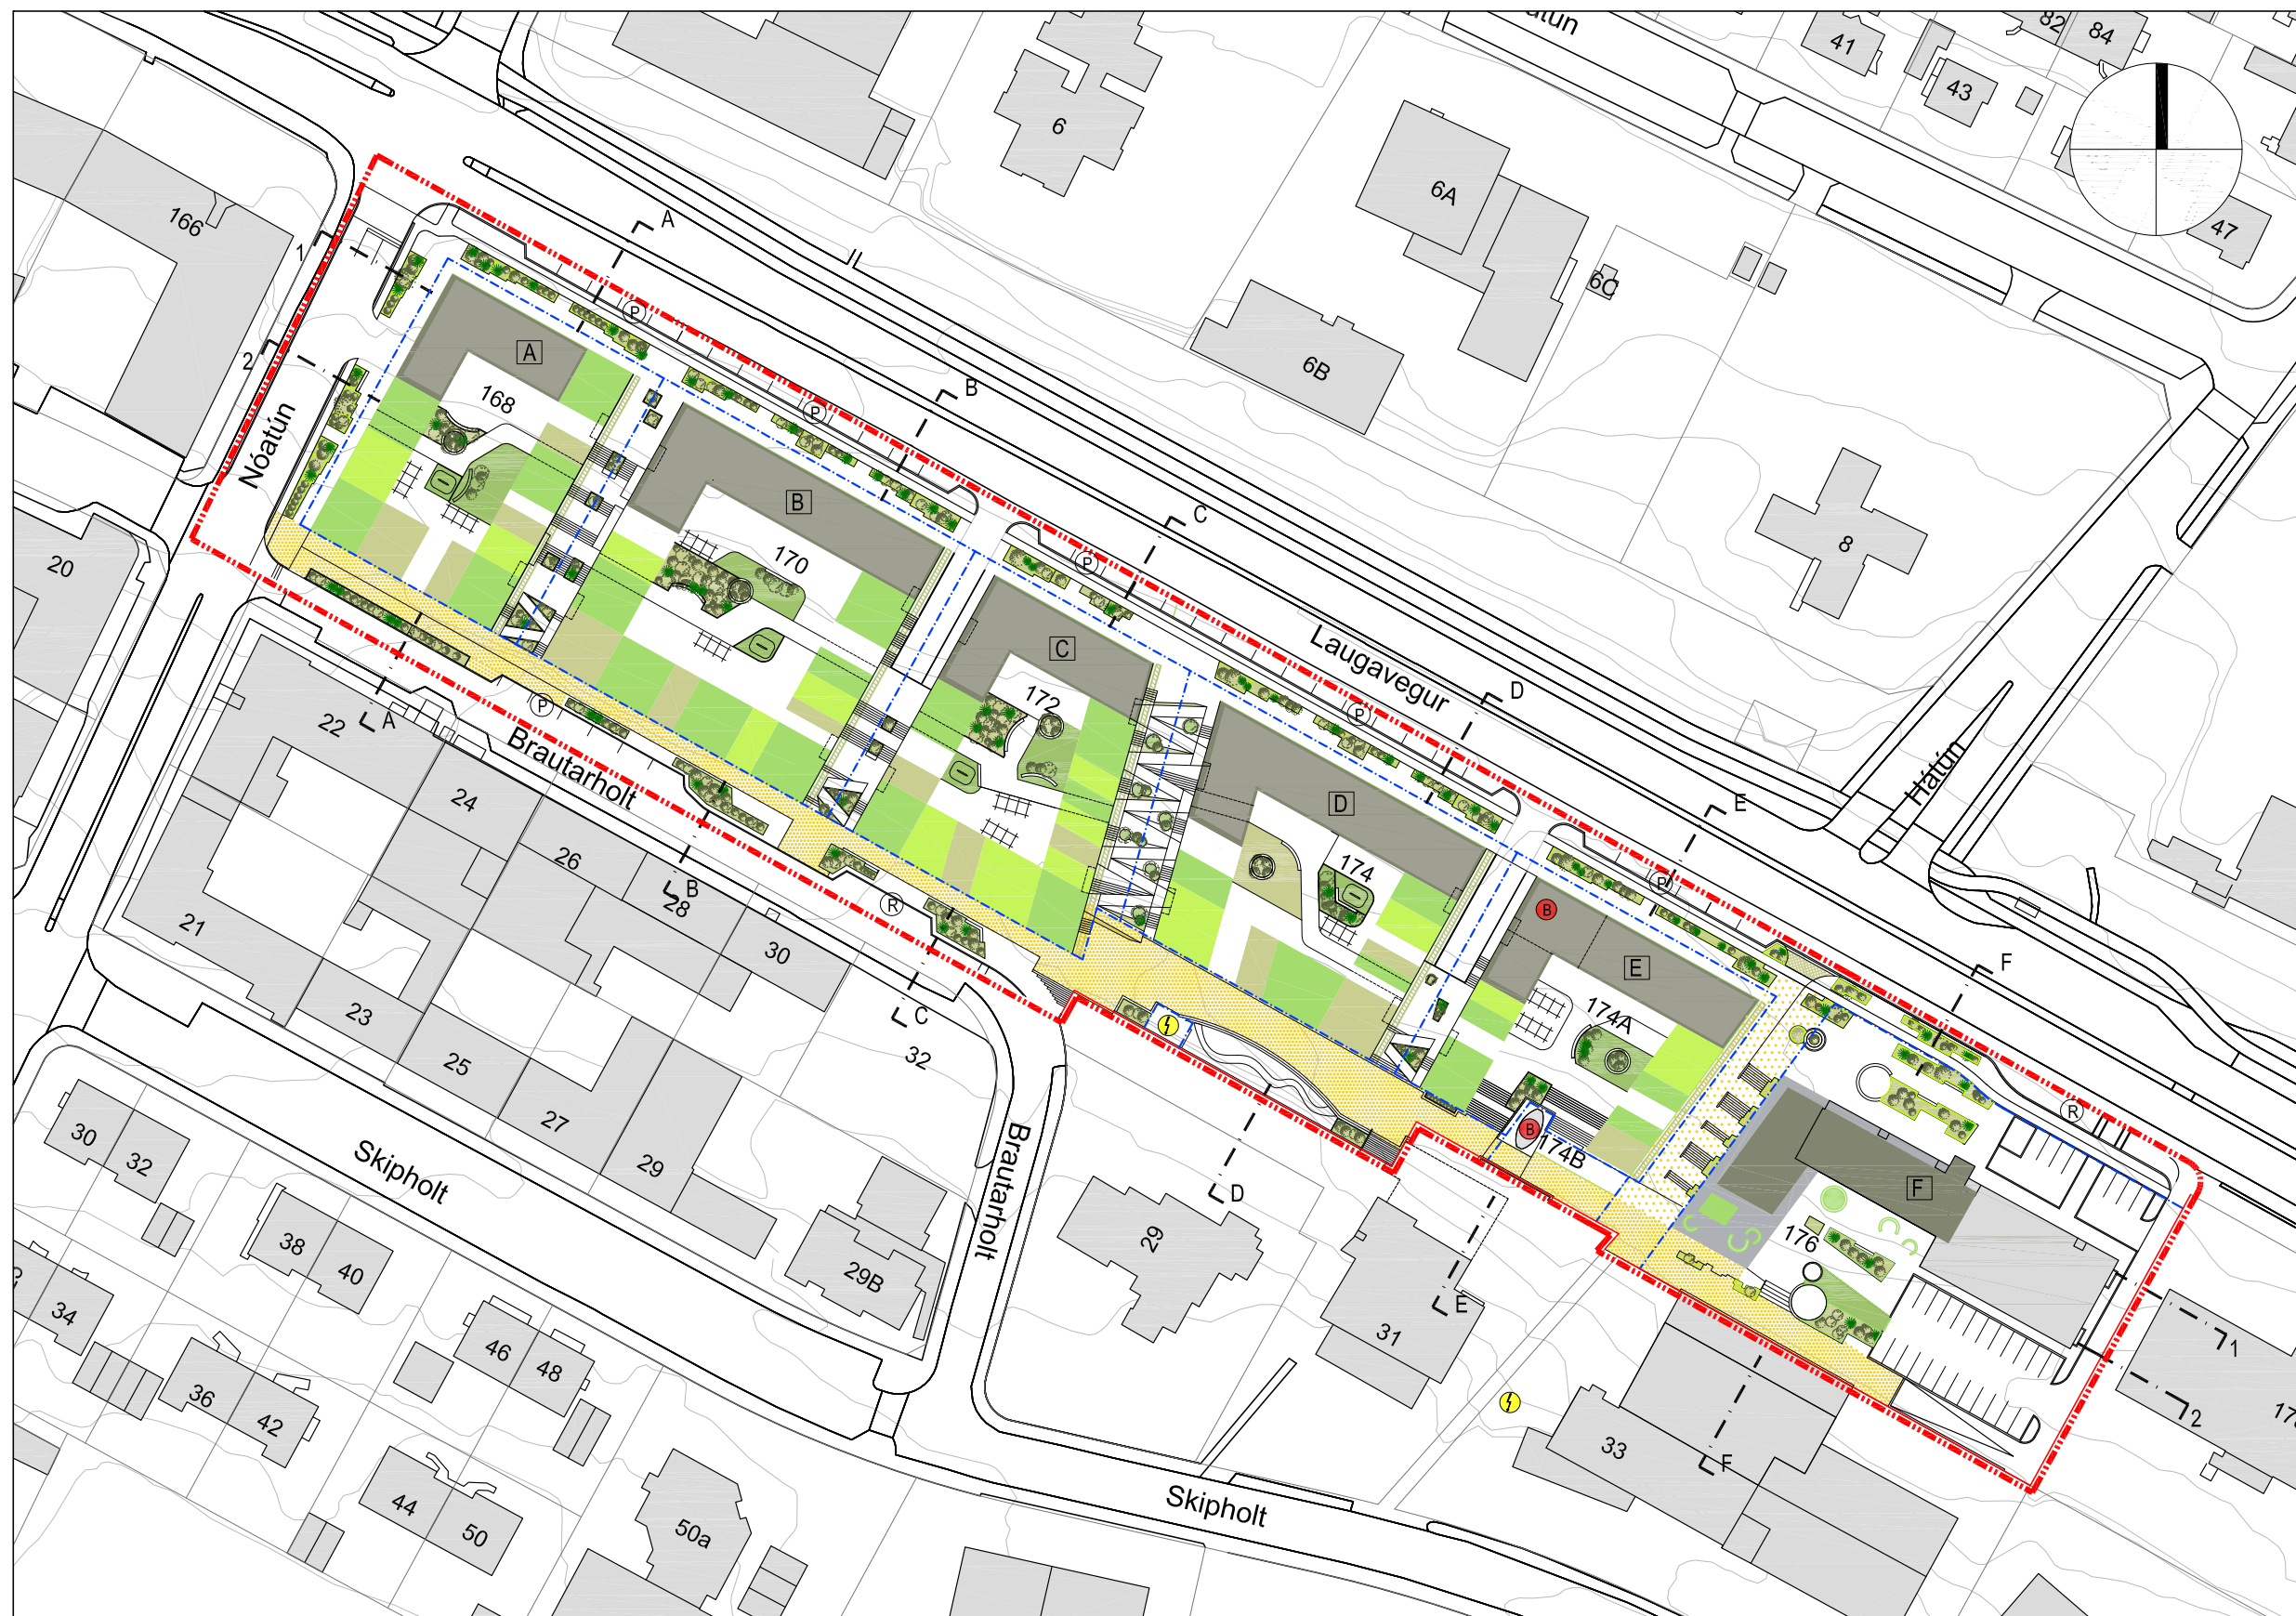

Skýringar:

- Mörk deiliskipulagssvæðis
- Ný lóðamörk innan svæðis
- Núverandi lóðamörk innan svæðis
- Núverandi lóðamörk utan svæðis
- Núverandi byggingar
- Nýbyggingar - þakgarðar og græn þök
- A Merking byggingareita/ lóða
- Græn svæði innan svæðis
- Gönguás og göngutenging
- Göngustígur innan svæðis
- Hjólastígur innan svæðis
- Akbraut innan svæðis
- P Bílastæði (meðfram götu) innan svæðis
- R Rútustæði - söfnunarstæði innan svæðis
- Tré
leiðbeinandi staðsetning
- Gróðurveggur
leiðbeinandi staðsetning
- Hjólastandar
leiðbeinandi
- Spennistöð/ dreifistöð
- Borholur
- Núverandi hæðarlínur




YRKI ARKITEKTAR




Útlit frá Laugavegi

heildarhönnun lóðar.




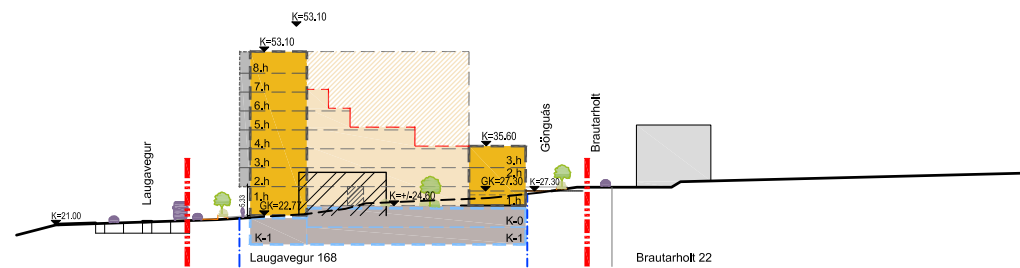


Sneiðing A-A

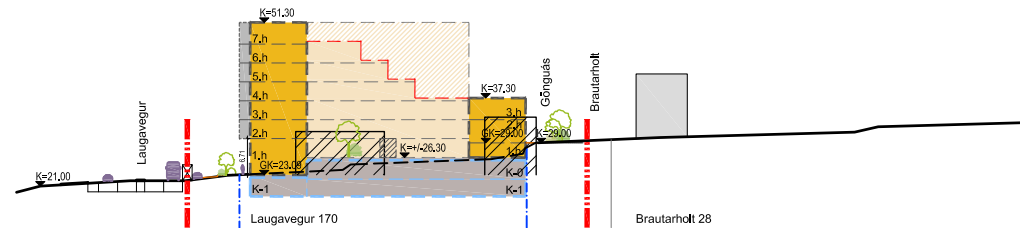


Sneiðing B-B

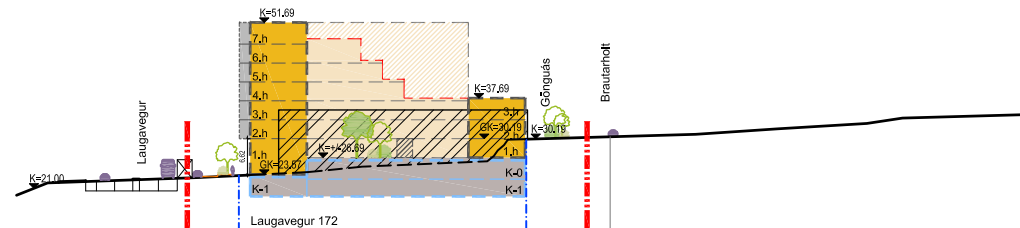


Sneiðing C-C

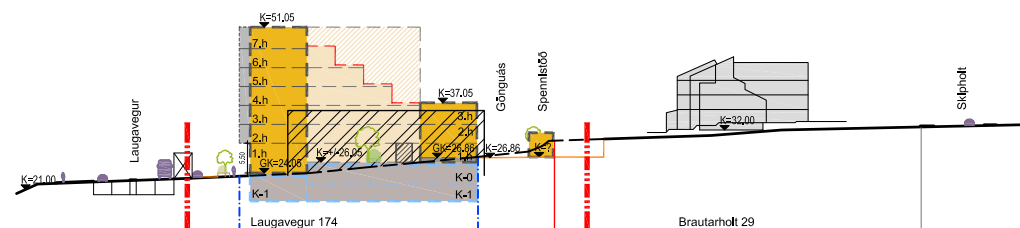

Sneiðing D-D

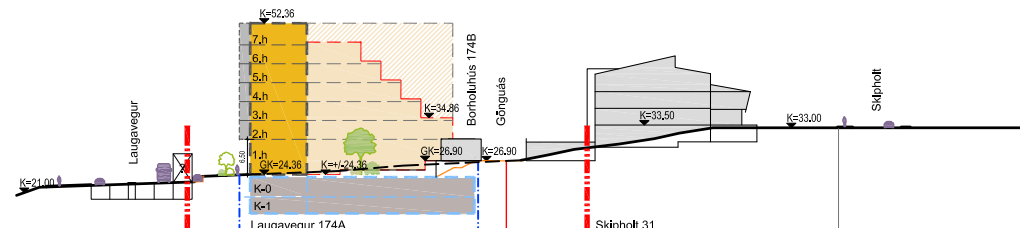


Sneiðing E-E

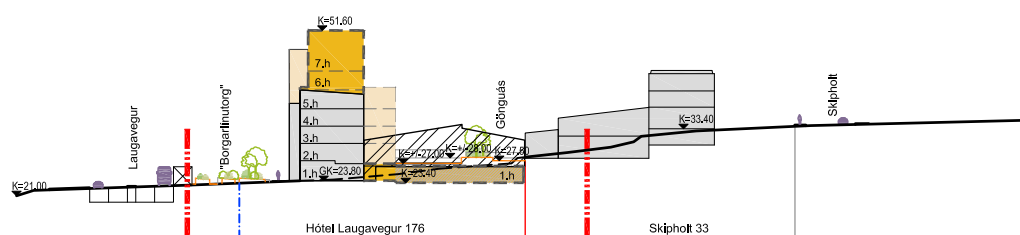


Sneiðing F-F



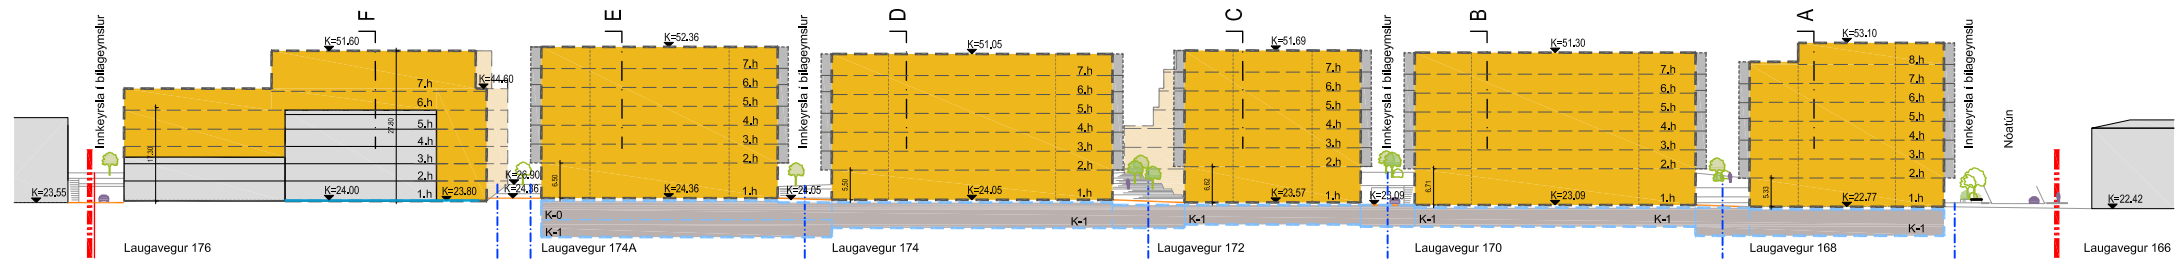

Sneiðing 1-1

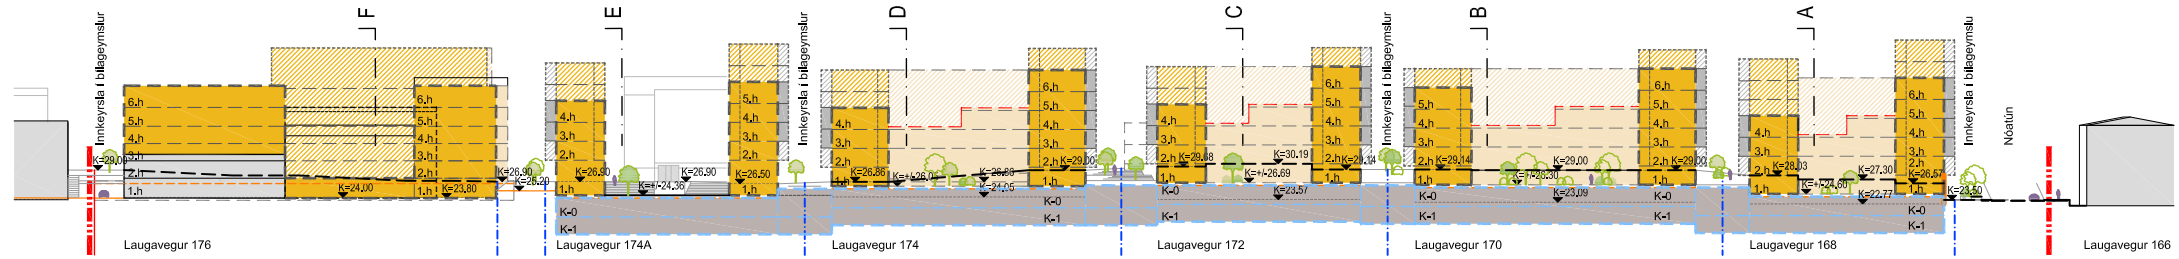

Sneiðing 2-2





YRKI ARKITEKTAR

SKUGGAVARP

21. MARS





21. JÚNÍ



21. ÁGÚST





REITUR B - LAUGAVEGUR

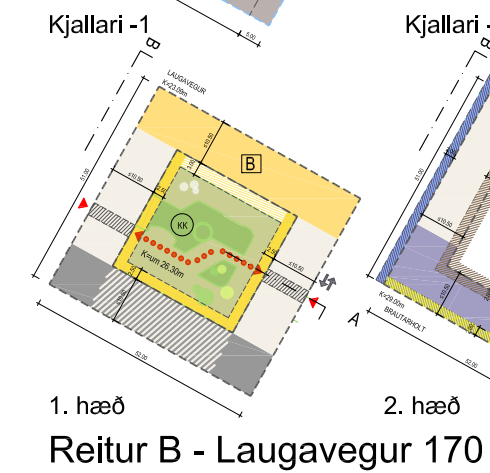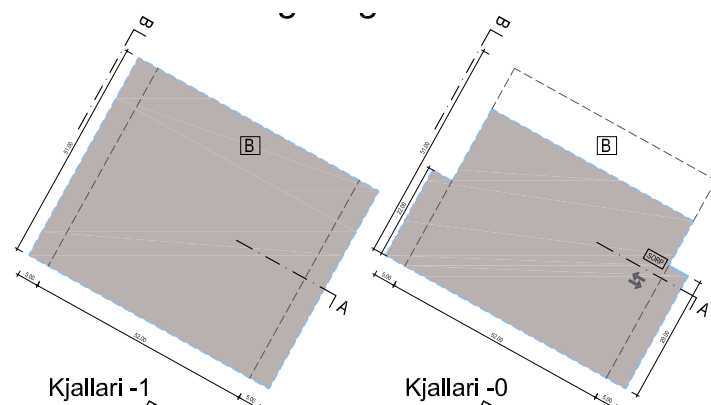


1. hæð


Reitur B - Laugavegur 170

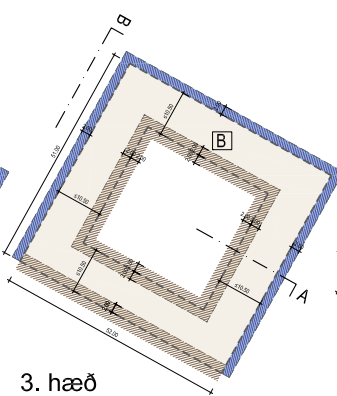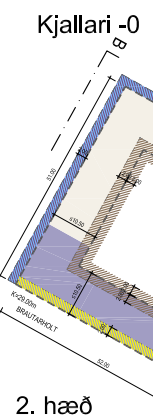


2. hæð

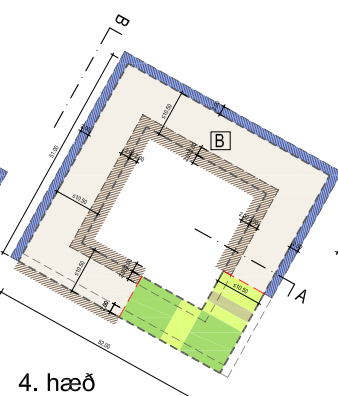


3. hæð

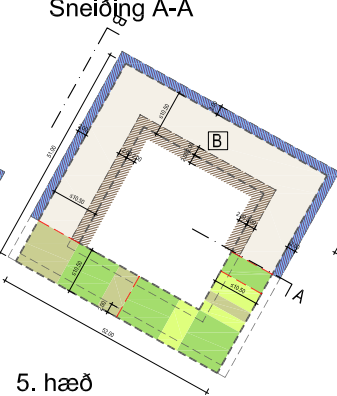


4. hæð

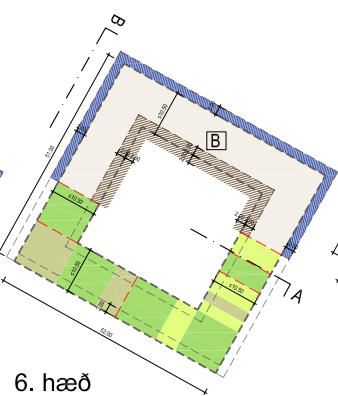

5. hæð

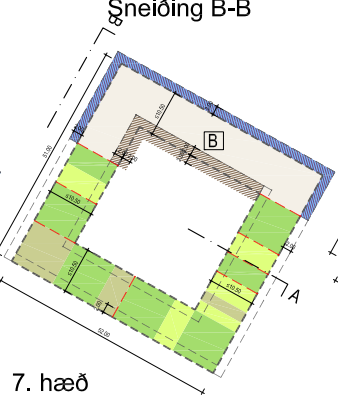


6. hæð

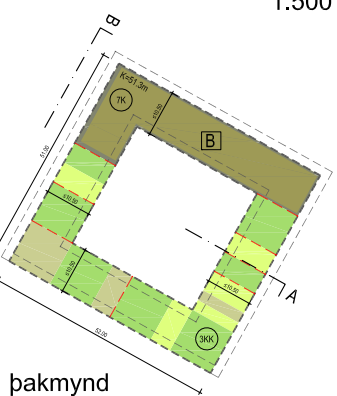


7. hæð

þakmynd

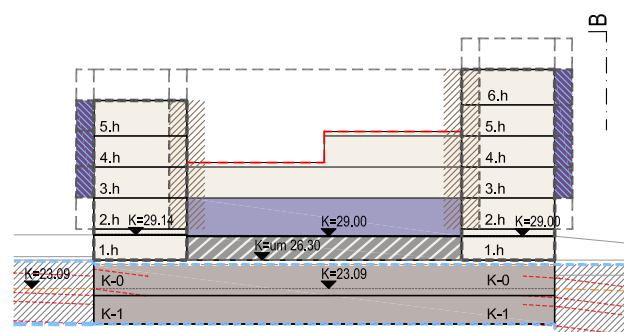


Sneiðing A-A

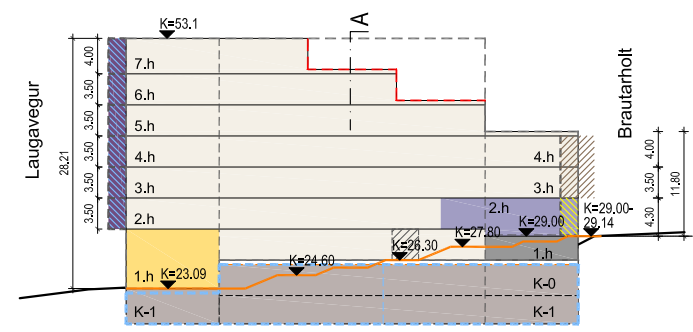

Sneiðing B-B

1:500

REITUR F - LAUGAVEGUR

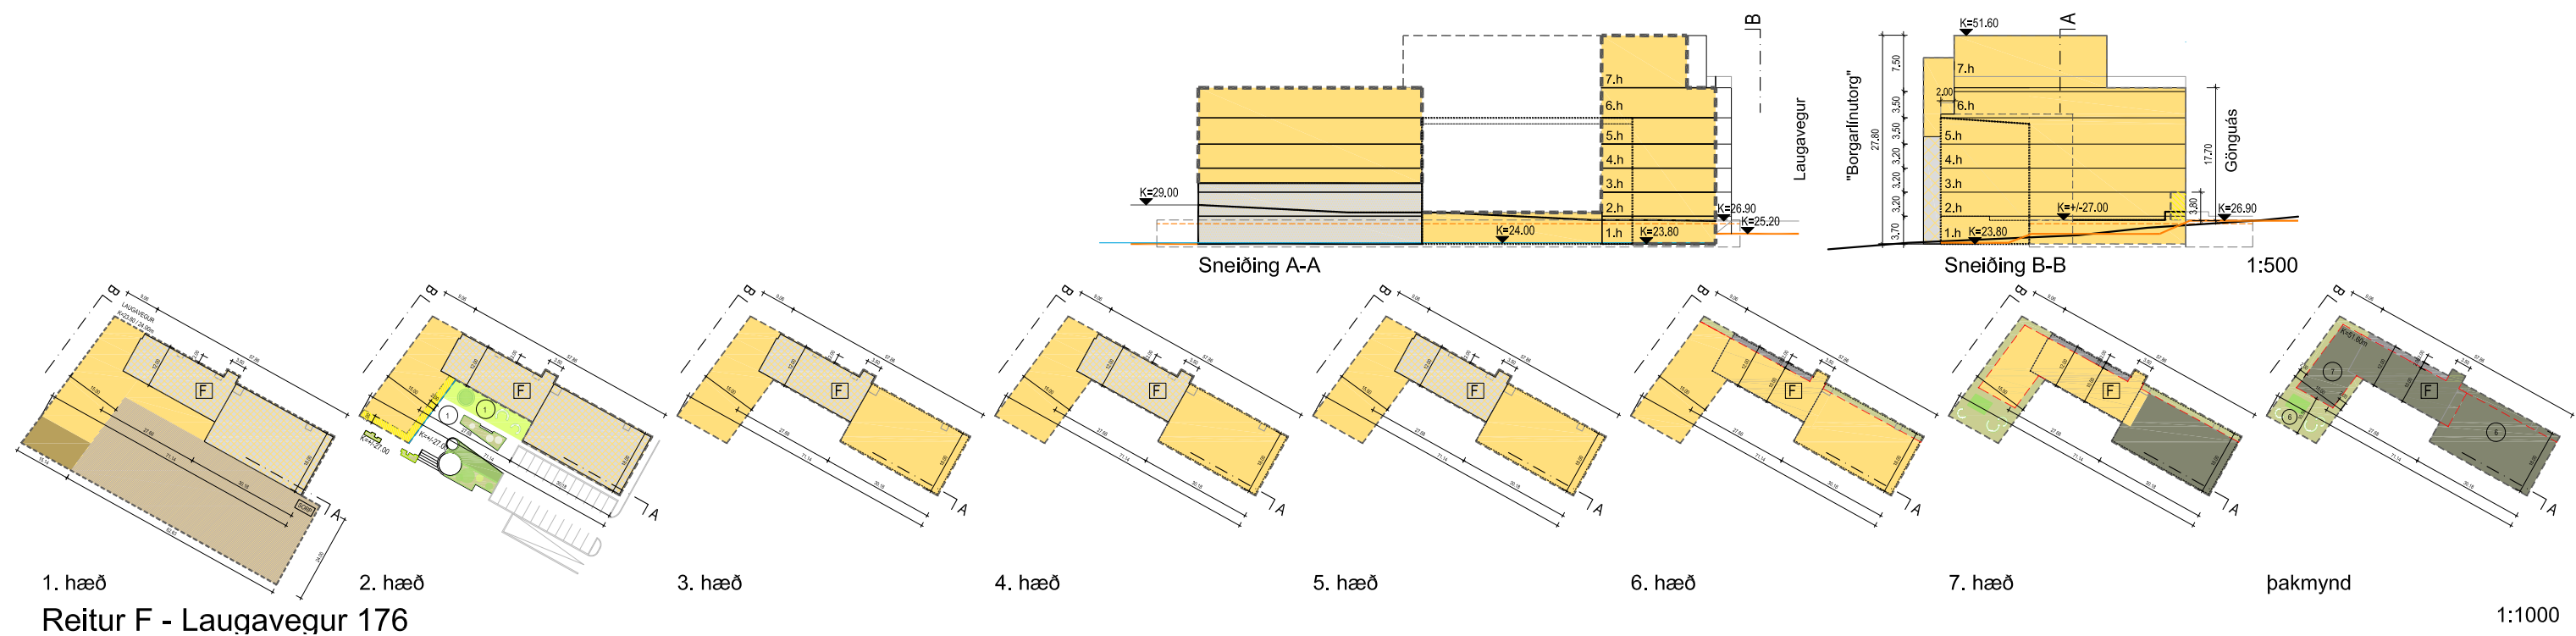

TAKK FYRIR



YRKI ARKITEKTAR



Reykjavíkurborg