


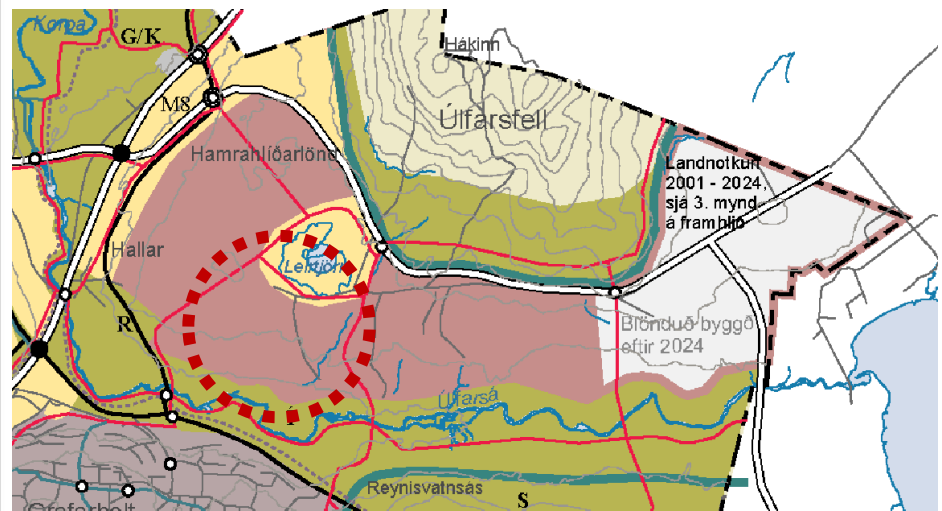





Reykjavík 2030

Aðalskipulag Reykjavíkur 2010-2030

Framtíðarsýn og megin markmið



Stefna um þróun og yfirbragð byggðar

Borgin við Sundin felur í sér stefnumörkun sem leggur áherslu á vöxt borgarinnar til vesturs, á þétta, fjölbreytta og blandaða byggð á Nesinu og við Sundin



Stefna í atvinnumálum og um skipulag atvinnusvæða

Skapandi borg felur í sér stefnumörkun um eflingu og sérhæfingu atvinnusvæða og skilyrði sem styðja við kraftmikla atvinnuuppbyggingu og nýsköpun í Reykjavík á komandi áratugum



Stefna um vistvænar samgöngur, opin svæði og umhverfismál

Græna borgin felur í sér stefnumörkun sem leggur áherslu á hagkvæma nýtingu lands og auðlinda, bætt umhverfisgæði og lýðheilsu, vistvænar samgöngur og verndun náttúru



Stefna um lífsgæði og gæði í manngerðu umhverfi

Borg fyrir fólk felur í sér stefnumörkun er varðar lífsgæði borgarbúa og gæði í hinu manngerðu umhverfi borgarinnar og markmið sem setja manneskjuna í öndvegi og forgangsraða í hennar þágu



Græna borgin

Græna borgin felur í sér stefnumörkun sem leggur áherslu á hagkvæma nýtingu lands og auðlinda, bætt umhverfisgæði og lýðheilsu, vistvænar samgöngur og verndun náttúru.



- RYGGINARSTETIR**
- | | |
|---|---|
|  | FJÖLÝNJI |
|  | RADHUS |
|  | PARHUS |
|  | ENBYLISHUS |
|  | TVÍBYLISHUS |
|  | RYGGINARSTETIR FYRIR
BLÁGEYMSLIT NEDARJAFNAR |
|  | VERSLUN OG ÞJÓFNASTA |
|  | STOFNANIR |
|  | DREIFISTÓÐ |

Breytt að loknum auglýsingatíma 15.09.2013

-  KIVIO LII GÖTTRÉ
STADSETNING LEIDBERANDI
 "TORO"
 ITTAVASTARIGUR
LEIDA LEIDBERANDI
 RISTÖNÄN ALJENNINGSVAGNA
LEIDA LEIDBERANDI
 NNKEYYSKULI I SELAGEYMSLUR
 ANINGARSSTAÐUR OG LERSVÆÐI
 VÖRK DEILISKUPPLAGS
 _OÐAMÖRK
 VÖRK BERNOTAREITA
 SUNÐIN BYGGINGA/NA

DEILISKIPULAG.
Úlfarsárdalur, Reykjavík

STADSPRESUR
VERKKALUPE Ur drettar ug skipulagssvið RÚK
KONSTALA HEIMAKULIP 575480-0149

NUMBER 1 OF 4

EPN:	DEIJBKIPULAGSUPPRÁTTUR		
MIÐLEIÐAÐI:	1: 1500		
FRAMSTÆÐI BLAÐ:	A1		
TEYNIÐ:	ÖL, ÖÐ. AEX	VERÐIÐ:	1542
VIÐFARIR:	RÖD	TEYNI NÚ:	Ö1
DAGSETNING (ÖFANGI):	08.05.2017	ENDAGUR:	

VIA ARCHITEKTAR

 Ispraznjeni G
 122, arhivski b
 tel: 4384403.3540
 fax: 020 6090
 fax: 020 6091


LANDMÖTÖR

Deiliskipulegsstrætíng þessi sem fengið hefur meðlérð í samræmi við ákvæð 25.gr. skipulegs- og byggingarlaga nr.73/1987 var samþykkt í _____ þáre _____ 200
og í _____ þáre _____ 200

Tillegur var auglýst frá _____ 200_ með athugasemtsfrest til _____ 200_.

Auglýsing um gáðstöðu breytingarlínur var birt í B-deld Stöðmaríðnda þann _____ 200_.


Aðgönging um gæðisbætur breytingarinnar var birt í 3-dæld Stjórnarsíðna þann _____ 200.

Page 10 of 10





VA ARKITEKTAR

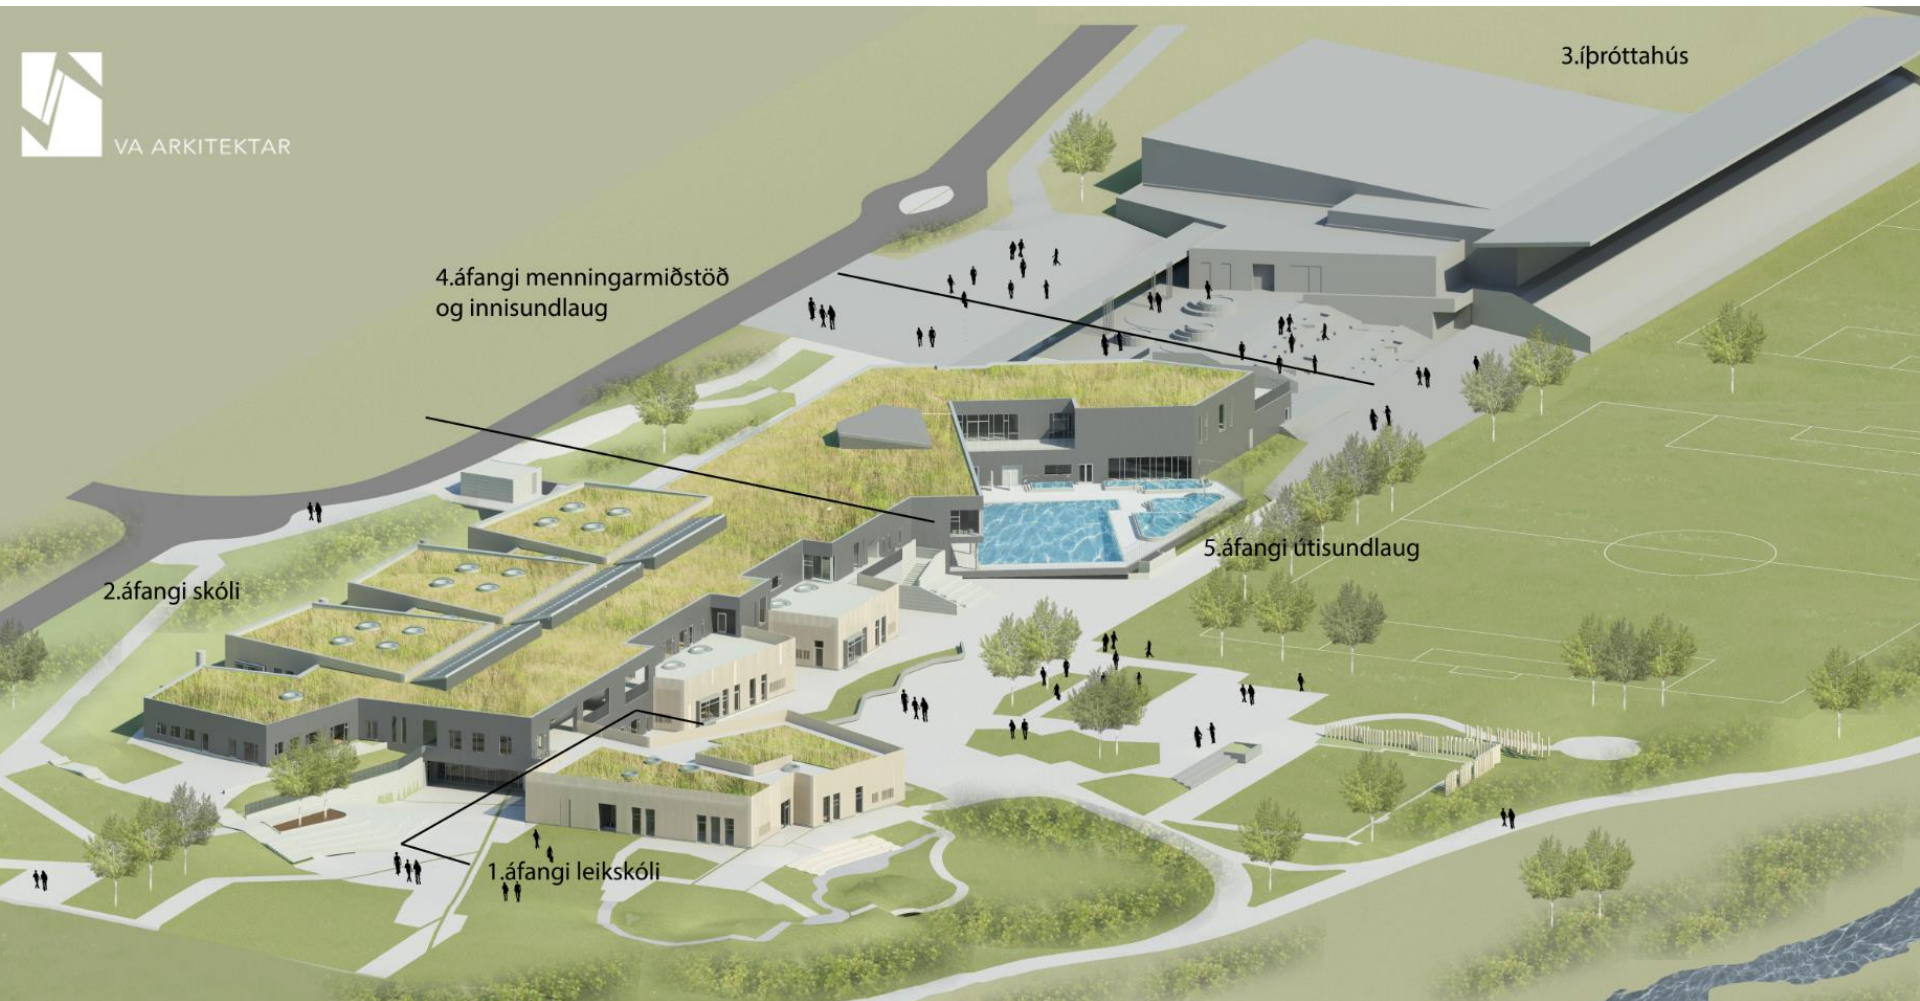












1. hlekkur - innan lóðar

Meðhöndlun ofanvatns sem næst þeim stað sem það fellur á. Græn þök, gegndræp yfirborðsefni og ofanvatnsrásir taka við ofanvatni þar sem það fellur.

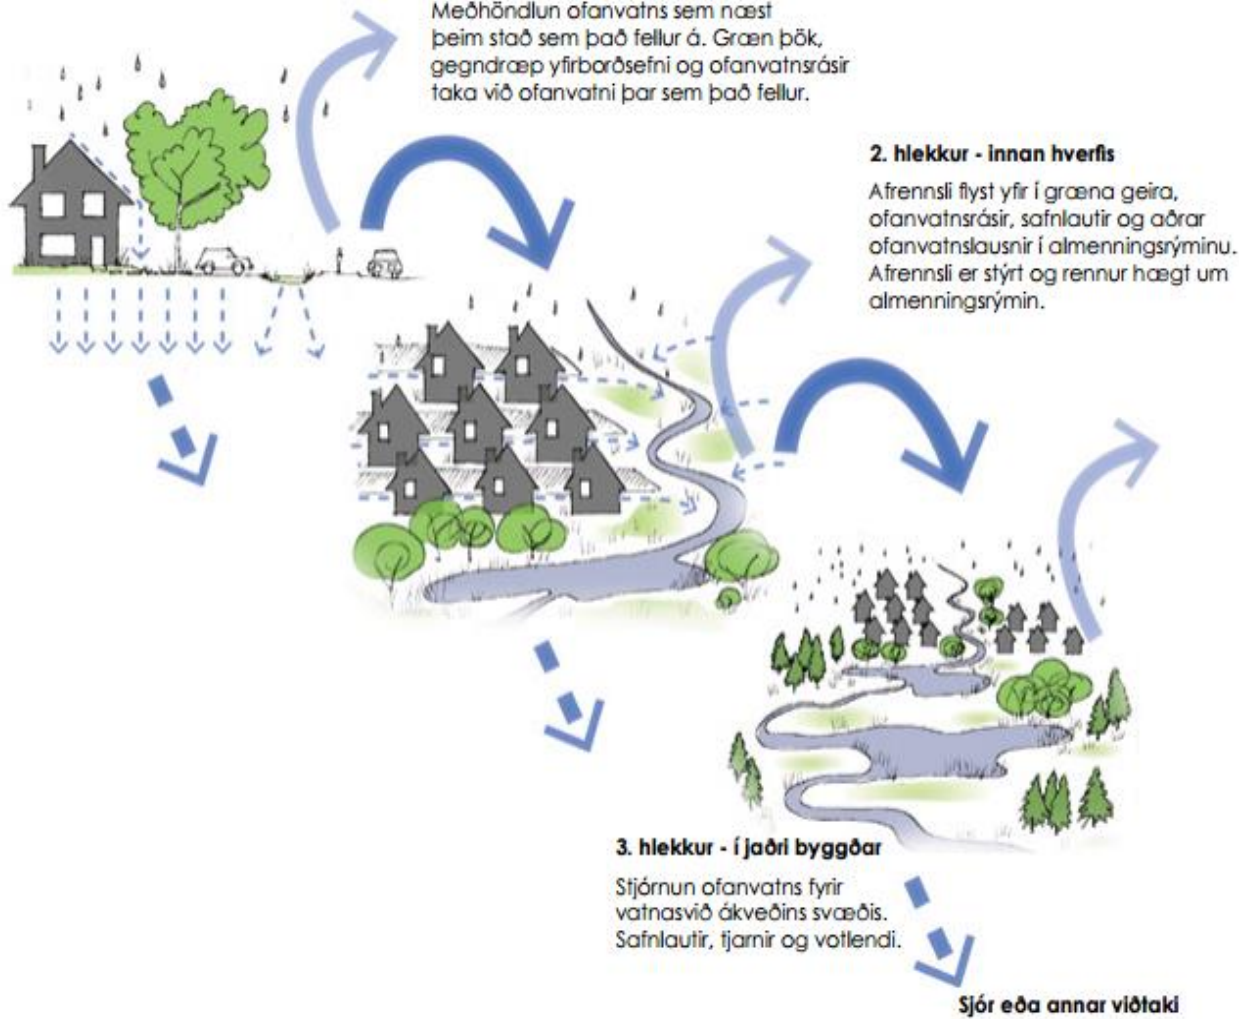

2. hlekkur - innan hverfis


Afrennsli flyst yfir í græna geira, ofanvatnsrásir, safnlautir og aðrar ofanvatnslausnir í almenningsrýminu. Afrennsli er stýrt og rennur hægt um almenningsrýmin.

3. hlekkur - í jaðri byggðar

Stjórnun ofanvatns fyrir vatnasvið ókveðins svæðis. Safnlautir, tjarnir og vottlendi.

Sjór eða annar viðtaki



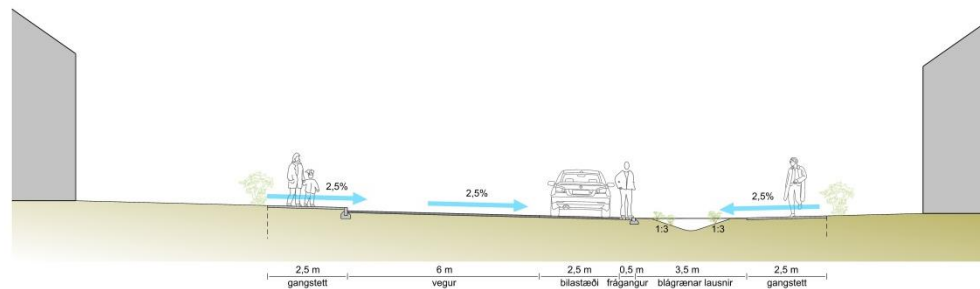







- Óbyggt landsvæði
- Leirtjörn
Árstíðarbundin
Útrennsli í Úlfarsá
Vöktun sumarið 2017
Ógróið landsvæði – fok

Markmið blágrænna ofanvatnslausna
í Úlfarsárdal

- Hreinsa og veita ofanvatni í Leirtjörn
- Viðhalda líffræðilegum fjölbreytileika
og fjölskrúðugu umhverfi fyrir fólk og
náttúru

Meðhöndla allt ofanvatn á yfirborði
Ofanvatnsrásir í stað ofanvatnslagnir

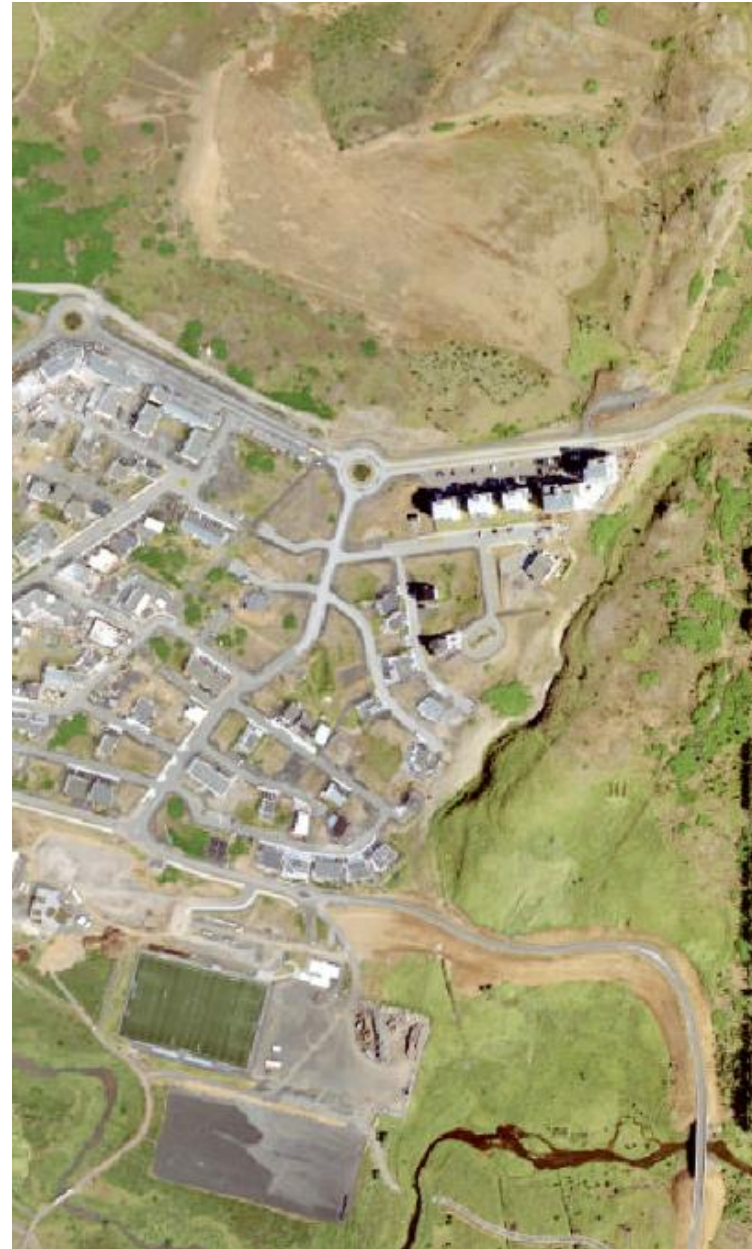

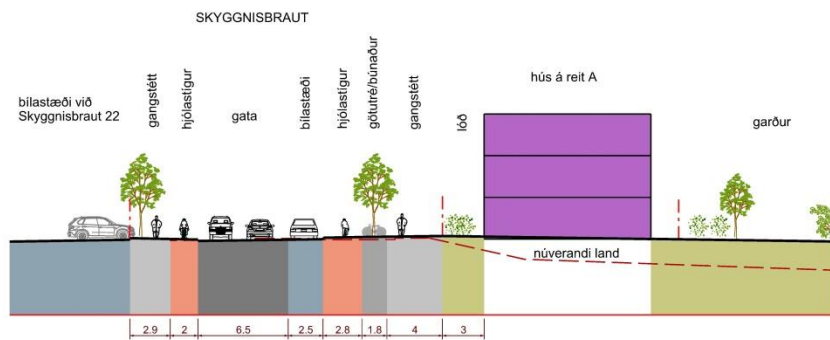

SKYGGNISBRAUT, SNID 1:250

