

Hafnarstræti Endurgerð Pósthússtræti - Tryggvagata 2017

Gatnagerð og lagnir



Útgefandi og umsjón:

Umhverfis- og skipulagssvið Reykjavíkurborgar
Borgartúni 12 - 14 – 105 Reykjavík

Móttaka tilboða:

Afgreiðsla þjónustuvæðs Reykjavíkurborgar
Borgartúni 12-14, 105 Reykjavík.

Hönnuðir:

Gata, fráveita, vatnsv. umsjón o.fl.: Hnit h.f..

Umhverfisfrágangur:

Landmótun sf.

Götulýsing, rafveita

Veitur ohf

Símalagnir:

Míla ehf

Ljósleiðarakerfi:

Gagnaveita Reykjavíkur

Snjóbræðsla


Verkís



ÚTBOÐ 13874

Febrúar 2017

HAFNARSTRÆTI - ENDURGERÐ 2017					Útgáfudagur	Útgáfa	Dagsetning
TEIKNINGASKRÁ - ÚTBOD					21.2.2017	ÚTB	
GATNAGERÐ							
Bls. nr.	Teikn. nr.	Teikningaheiti	Mkv.	Unnið af:	Útgáfudagur	Útgáfa	Dagsetning
YFIRLITSMYNDIR							
01	A01	Aftsöðumynd	1:400	Landmótun sf	21.2.2017	ÚTB	
02	A03	Ríf	1:300	Landmótun sf	21.2.2017	ÚTB	
03	A04	Efnisval	1:300	Landmótun sf	21.2.2017	ÚTB	
GRUNNMYNDIR OG SNIÐ							
04	A02	Blaðskipting	1:400	Landmótun sf	21.2.2017	ÚTB	
05	G01	Við Pósthússtræti	1:100	Landmótun sf	21.2.2017	ÚTB	
06	G02	Hafnarstræti 16	1:100	Landmótun sf	21.2.2017	ÚTB	
07	G03	Hafnarstræti 19	1:100	Landmótun sf	21.2.2017	ÚTB	
08	G04	Að Tryggvagötu	1:100	Landmótun sf	21.2.2017	ÚTB	
09	G05	Kolasund	1:100	Landmótun sf	21.2.2017	ÚTB	
10	Z(82)01	Grunnmynd - Hnitaskrár	1:250	Hnit hf.	21.2.2017	ÚTB	
11	Z(83)01	Grunnmynd og langsnið	1:500	Hnit hf.	21.2.2017	ÚTB	
12	Z(83)02	Hæðarlínur	1:250	Hnit hf.	21.2.2017	ÚTB	
13	Z(87)01	Skiltun og yfirborðsmerkingar	1:500	Hnit hf.	21.2.2017	ÚTB	
14	Z(83)03	Kennisnið - Gata og samrými	1:50	Hnit hf.	21.2.2017	ÚTB	
15	H02	Dæmisnið A og B	1:75	Landmótun sf	21.2.2017	ÚTB	
SNJÓBRÆÐSLA							
16	M44.021-1	Yfirlitsmynd - Upprif og nýlögn snjóbræðslu	1:200	Verkís	21.2.2017	ÚTB	
17	M44.022-1	Grunnmynd - Stofnar, frárennsli	1:100	Verkís	21.2.2017	ÚTB	
18	M44.023-1	Grunnmynd - Slöngulögn	1:100	Verkís	21.2.2017	ÚTB	
19	M44.024-1	Sérmynd og snið	Ýmsir	Verkís	21.2.2017	ÚTB	
20	M44.025-1	Lagnastofnar, Greinistofnar	1:20	Verkís	21.2.2017	ÚTB	
21	M44.026-1	Steyptur lagnastokkur	1:5, 1:10	Verkís	21.2.2017	ÚTB	
22	M44.027-1	Lok á lagnastokk, vinkilrammi	1:2, 1:10	Verkís	21.2.2017	ÚTB	
ÝMSAR SÉRTEIKNINGAR							
23	H01	Hellur	1:50	Landmótun sf	21.2.2017	ÚTB	
24	H03	Bekkur1 m. baki	1:10	Landmótun sf	21.2.2017	ÚTB	
25	H04	Bekkur2 - Jarðfesting fyrir bekki	1:10	Landmótun sf	21.2.2017	ÚTB	
26	H05	Vatnsskúlpúr	1:20	Landmótun sf	21.2.2017	ÚTB	
27	H06	Cortenstálhellur	1:20	Landmótun sf	21.2.2017	ÚTB	
28	H07	Götutré	1:25	Landmótun sf	21.2.2017	ÚTB	
29	H08	Hjólagrindur og nýr kantsteinn	1:25	Landmótun sf	21.2.2017	ÚTB	
30	B(99)01	Undirstöður fyrir hjólaboga	1:20	Hnit hf.	21.2.2017	ÚTB	
31	Z(94)01	Vatnsskúlpúr - Lagnir	1:100	Hnit hf.	21.2.2017	ÚTB	
32	Z(94)02	Vatnsskúlpúr - Snið	1:25	Hnit hf.	21.2.2017	ÚTB	
VEITUR - Yfirlitmyndir, núverandi lagnir							
33	150-ORr-0001	Núverandi rafveitulagnir	1:500	Veitur	21.2.2017	ÚTB	
34	160-ORh-0001	Núverandi hitaveitulagnir	1:500	Veitur	21.2.2017	ÚTB	
35	170-ORk-0001	Núverandi kaldavatnslagnir	1:500	Veitur	21.2.2017	ÚTB	
36	190-ORf-0001	Núverandi fráveitulagnir	1:500	Veitur	21.2.2017	ÚTB	
37		Núverandi lagnir Mílu	1:500	Míla	21.2.2017	ÚTB	
VEITUR - Fráveita							
38	195-HNT-0001	Grunnmynd og langsnið, þakniðurfall	1:500	Hnit hf.	21.2.2017	ÚTB	
VEITUR - Kalt vatn							
39	175-HNT-0001	Grunnmynd og langsnið	1:500	Hnit hf.	21.2.2017	ÚTB	
40	175-HNT-0002	Bráðabirgðalagnir	1:500	Hnit hf.	21.2.2017	ÚTB	
VEITUR - Skurðplan og jarðvinnusnið							
41	Z(86)01	Skurðplan	1:250	Hnit hf.	21.2.2017	ÚTB	
42	Z(86)02	Jarvinnusnið	1:50	Hnit hf.	21.2.2017	ÚTB	
VEITUR - Rafveita (gatnalýsing)							
43	155-ORr-0001	Grunnmynd og hnit	1:250	Veitur	21.2.2017	ÚTB	
44	158-ORr-0001	Þversnið	Án kv.	Veitur	21.2.2017	ÚTB	
VEITUR - Míla							
45		Planmynd og sérteikningar	1:250	Míla	21.2.2017	ÚTB	
VEITUR - Gagnaveita Reykjavíkur							
46		Planmynd Gagnaveita	1:200	Gagnaveita Reykjavíkur	21.2.2017	ÚTB	
47	188-GR-0101	Skurðsnið Gagnaveitu	Án kv.	Gagnaveita Reykjavíkur	21.2.2017	ÚTB	
VINNUSVÆÐAMERKINGAR							
48	Z(97)01	Pósthússtræti, Tryggvagata og Lækjartorg	1:500	Hnit hf.	21.2.2017	ÚTB	

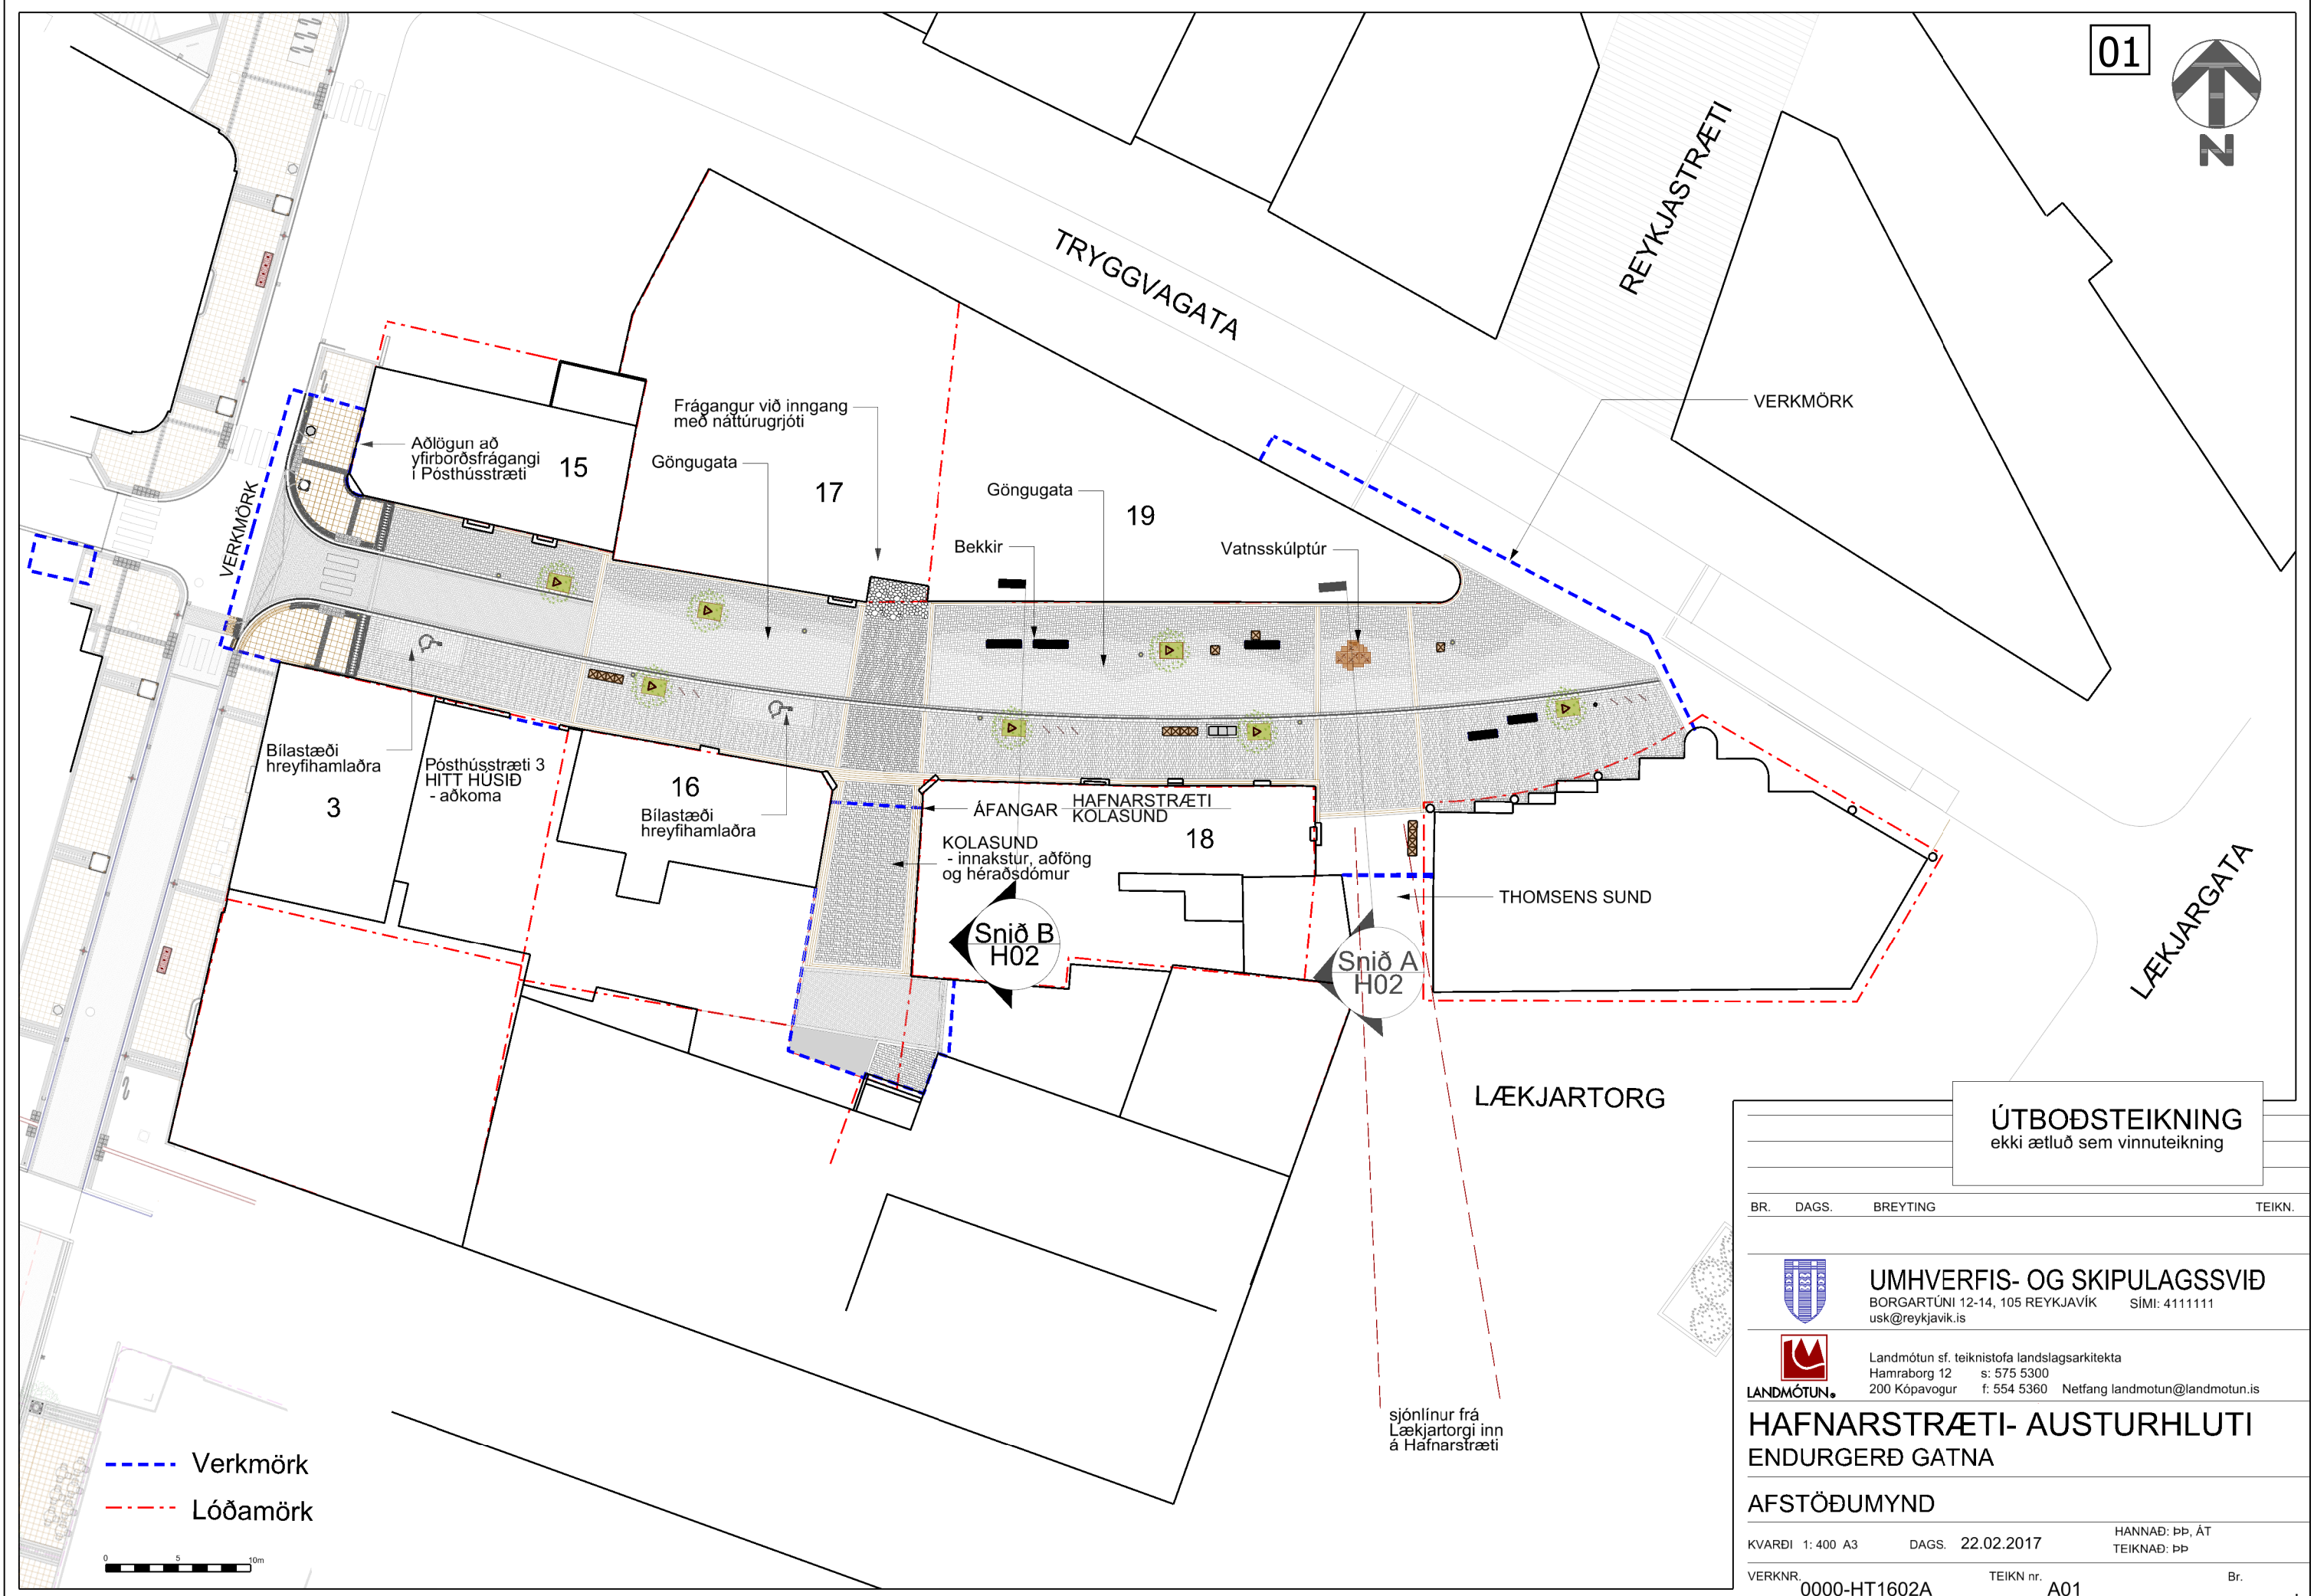

ÚTBODSTEIKNING

ekki ætluð sem vinnuteikning

BR. DAGS. BREYTING TEIKN.



UMHVERFIS- OG SKIPULAGSSVIÐ
BORGARTÚNI 12-14, 105 REYKJAVÍK SÍMI: 4111111
usk@reykjavik.is



LANDMÖTUN.

Landmótun sf. teiknistofa landslagsarkitekta
Hamraborg 12 s: 575 5300
200 Kópavogur f: 554 5360 Netfang landmotun@landmotun.is

HAFNARSTRÆTI- AUSTURHLUTI

ENDURGERÐ GATNA

AFSTÖÐUMYND

KVARDI 1: 400 A3 DAGS. 22.02.2017 HANNAÐ: ÞP, ÁT
TEIKNAD: ÞP

VERKNR. 0000-HT1602A TEIKN nr. A01 Br.

02



PÓSTHÚSSTRÆTI

TRYGGVAGATA

15

17

19

3

16

MÖRK ÁFANGA

18


KOLASUND

20

LÆKJARTORG

ÚTBODSTEIKNING
ekki ætluð sem vinnuteikning

-  Verkmörk
-  Svæði til aðlögunar
-  Hellur - endurlögn
-  Ríf hellur
-  Ríf malbik

 -  Malbik sögun
-  Grágrýtiskantur tekin upp og endurlagður
-  Grágrýtiskantur - fluttur á bækistöð
-  Ljósastaurar - teknir niður

0 5 10m

BR. DAGS. BREYTING TEIKN.



UMHVERFIS- OG SKIPULAGSSVIÐ
BORGARTÚNI 12-14, 105 REYKJAVÍK SÍMI: 4111111
usk@reykjavik.is



LANDMÓTUN.

Landmótun sf. teiknistofa landslagsarkitekta
Hamraborg 12 s: 575 5300
200 Kópavogur f: 554 5360 Netfang landmotun@landmotun.is

HAFNARSTRÆTI- AUSTURHLUTI
ENDURGERÐ GATNA

RÍF

KVARDI 1: 300 A3 DAGS. 22.02.2017 HANNAÐ: ÞÞ, ÁT
TEIKNAD: ÞÞ
VERKNR. 0000-HT1602A TEIKN nr. A03 Br.

03



PÓSTHÚSSTRÆTI

VERKMÖRK

15

17

19

TRYGGVAGATA

3

16

KOLASUND

Áfangaskipti
HAFNARSTRÆTI
/ KOLASUND

18

20

THOMSENS SUND

LÆKJARTORG

ÚTBODSTEIKNING
ekki ætluð sem vinnuteikning

	Verkmörk		Nýr grágrýtissteinn (kantsteinn) BxLxH: 25x35-45x8 cm
	Stálkantur		Rennusteinn 20x20x8 cm grár
	Gróðurmold		Hellur hvítar 10x20x8 cm
	Gróðurvænt burðarlag		Hellur hvítar 10x10x8 cm
	Ljósastaurar, endnleg staðsetning		Hellur gráar 10x20x8 cm
	Ljósastaurar, færðir innan verksvæðis		Hellur 16x12/16/24x8 cm A
	Lok (snjóbræðslukistur og brunnar)		Hellur 16x12/16/24x8 cm B
	Vatnsskúlpúr og hellur - cortenstál		Hellur 16x12/16/24x8 cm C
	Náttúruhellur við hótelinngang		Hellur 16x12/16/24x8 cm D

	Götusteinn, endurnýttur gamall steinn úr grágrýti
	Hellur 20x20x8 gráar
	Hellur endurlögn 10x20x8 cm gráar
	Hellur endurlögn 40x40x8 cm brúnar
	Hellur endurlögn leiðilínur
	Hellur endurlögn viðvörunarhellur
	Hellur núverandi - aðlögun
	Grágrýtiskantsteinn - endurlögn
	Svæði til aðlögunnar

0 5 10m

BR. DAGS. BREYTING TEIKN.




UMHVERFIS- OG SKIPULAGSSVIÐ

BORGARTÚNI 12-14, 105 REYKJAVÍK SÍMI: 4111111
usk@reykjavik.isLandmótun sf. teiknistofa landslagsarkitekta
Hamraborg 12 s: 575 5300
200 Kópavogur f: 554 5360 Netfang landmotun@landmotun.isHAFNARSTRÆTI- AUSTURHLUTI
ENDURGERÐ GATNA

EFNISVAL - YFIRBORD

KVARDI 1: 300 A3 DAGS. 22.02.2017 HANNAÐ: ÞP, ÁT
TEIKNAD: ÞP, ÁT

VERKNR. 0000-HT1602A TEIKN nr. A04 Br.

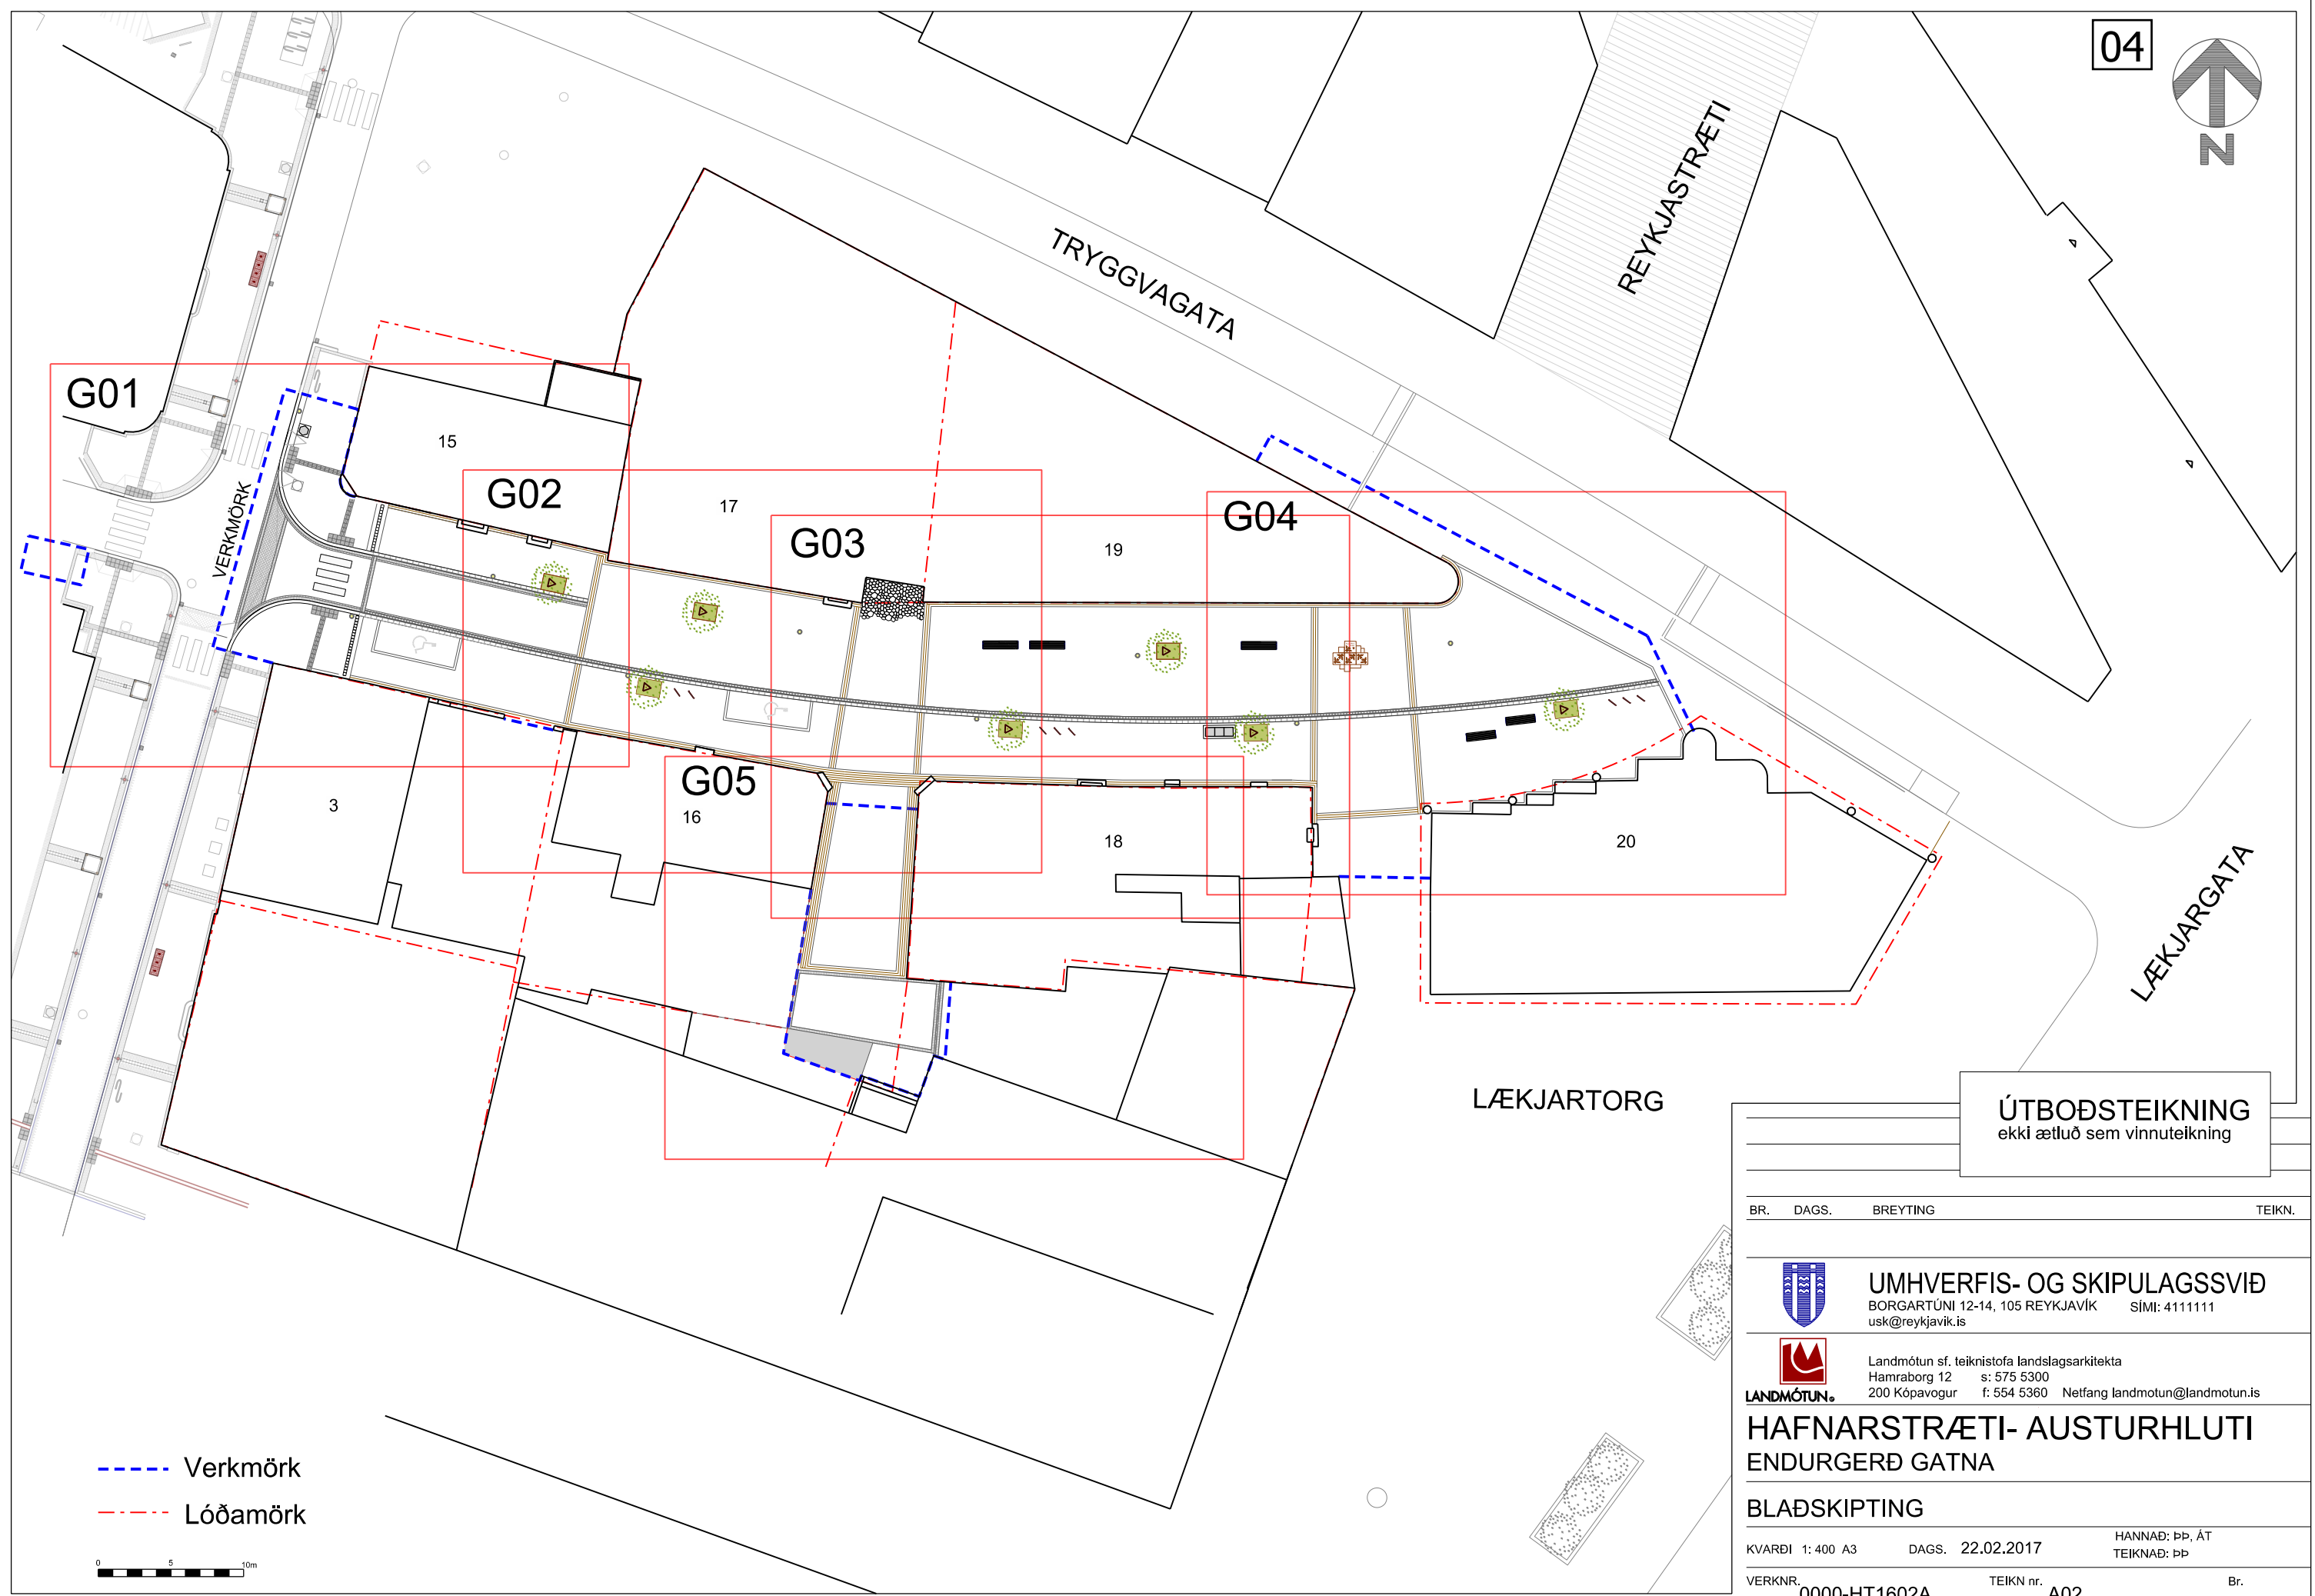

ÚTBODSTEIKNING

ekki ætluð sem vinnuteikning

BR.	DAGS.	BREYTING	TEIKN.
-----	-------	----------	--------



UMHVERFIS- OG SKIPULAGSSVIÐ
BORGARTÚNI 12-14, 105 REYKJAVÍK SÍMI: 4111111
usk@reykjavik.is




Landmótun sf. teiknistofa landslagsarkitekta
Hamraborg 12 s: 575 5300
200 Kópavogur f: 554 5360 Netfang landmotun@landmotun.is

HAFNARSTRÆTI- AUSTURHLUTI

ENDURGERÐ GATNA

BLAÐSKIPTING

KVARÐI 1: 400 A3	DAGS. 22.02.2017	HANNAÐ: ÞÞ, ÁT
VERKNR. 0000-HT1602A	TEIKN nr. A02	Br.

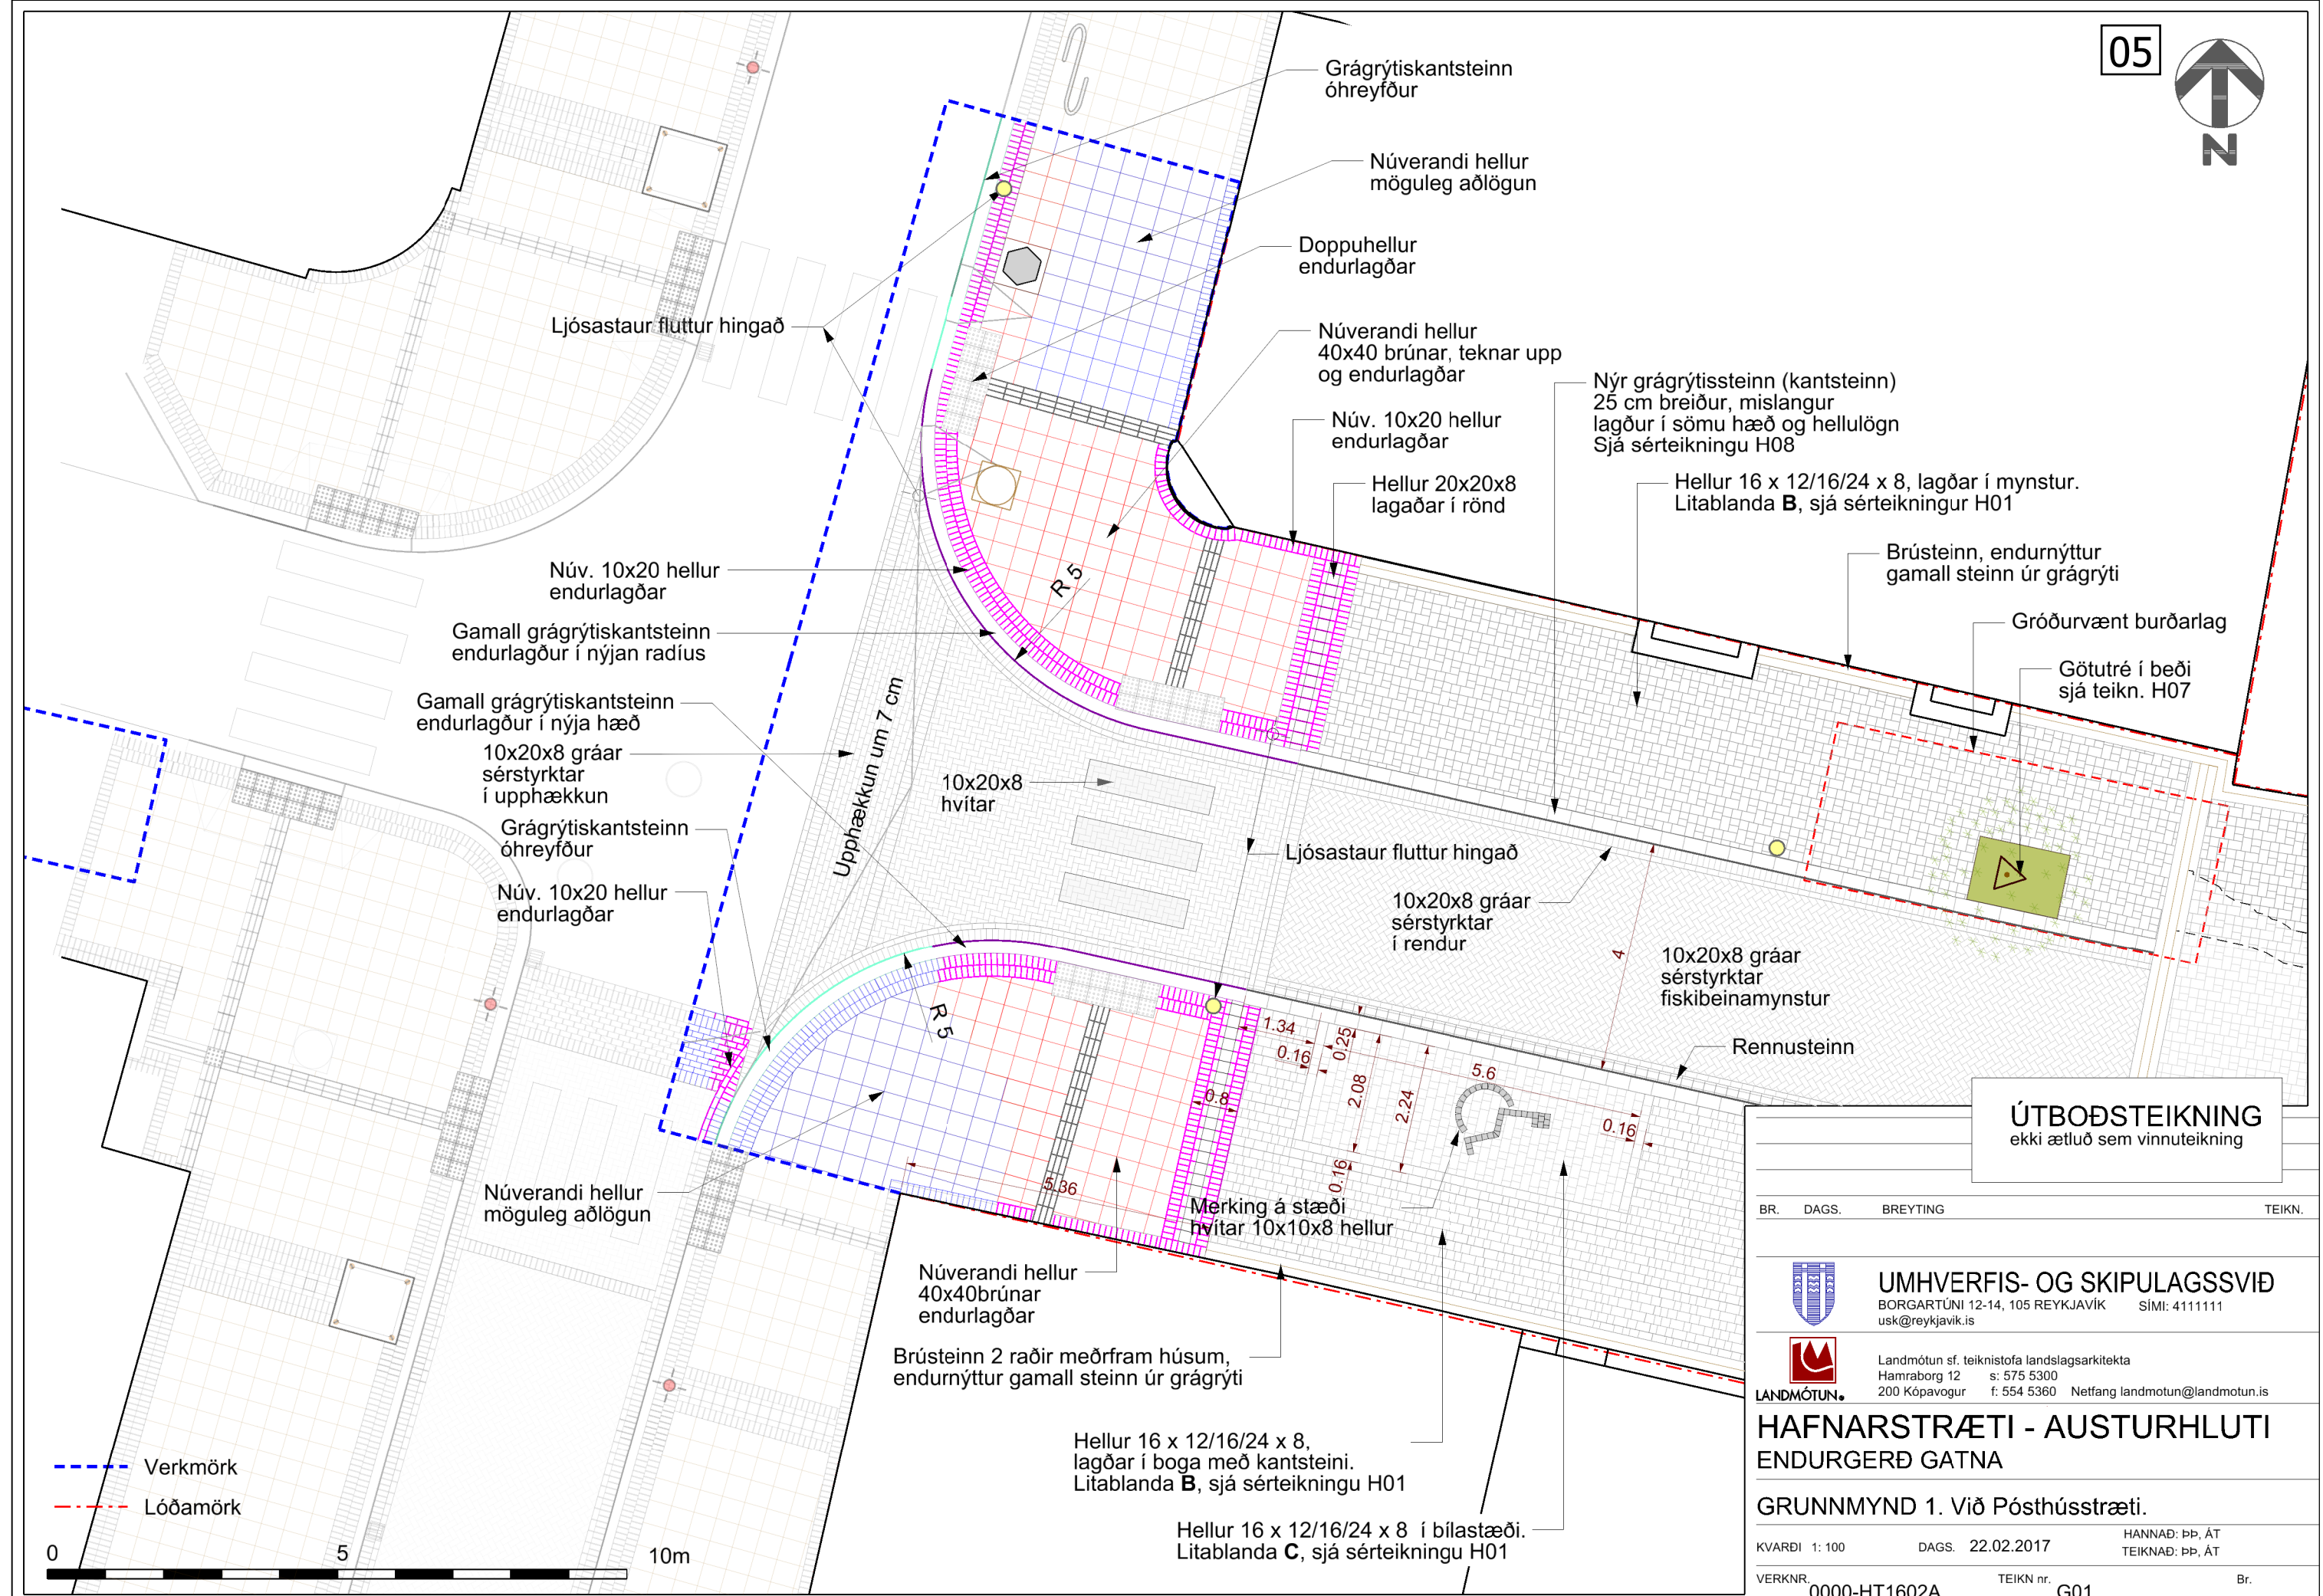

ÚTBODSTEIKNING

ekki ætluð sem vinnuteikning

BR. DAGS. BREYTING TEIKN.



UMHVERFIS- OG SKIPULAGSSVIÐ

BORGARTÚNI 12-14, 105 REYKJAVÍK Sími: 4111111
usk@reykjavik.is



LANDMÓTUN.


Landmótun sf. teiknistofa landslagsarkitekta
Hamraborg 12 s: 575 5300
200 Kópavogur f: 554 5360 Netfang landmotun@landmotun.is


HAFNARSTRÆTI - AUSTURHLUTI
ENDURGERÐ GATNA

GRUNNMYND 1. Við Pósthússtræti.

KVARDI 1: 100 DAGS. 22.02.2017 HANNAÐ: ÞP, ÁT
TEIKNAD: ÞP, ÁT

VERKNR. 0000-HT1602A TEIKN nr. G01 Br.

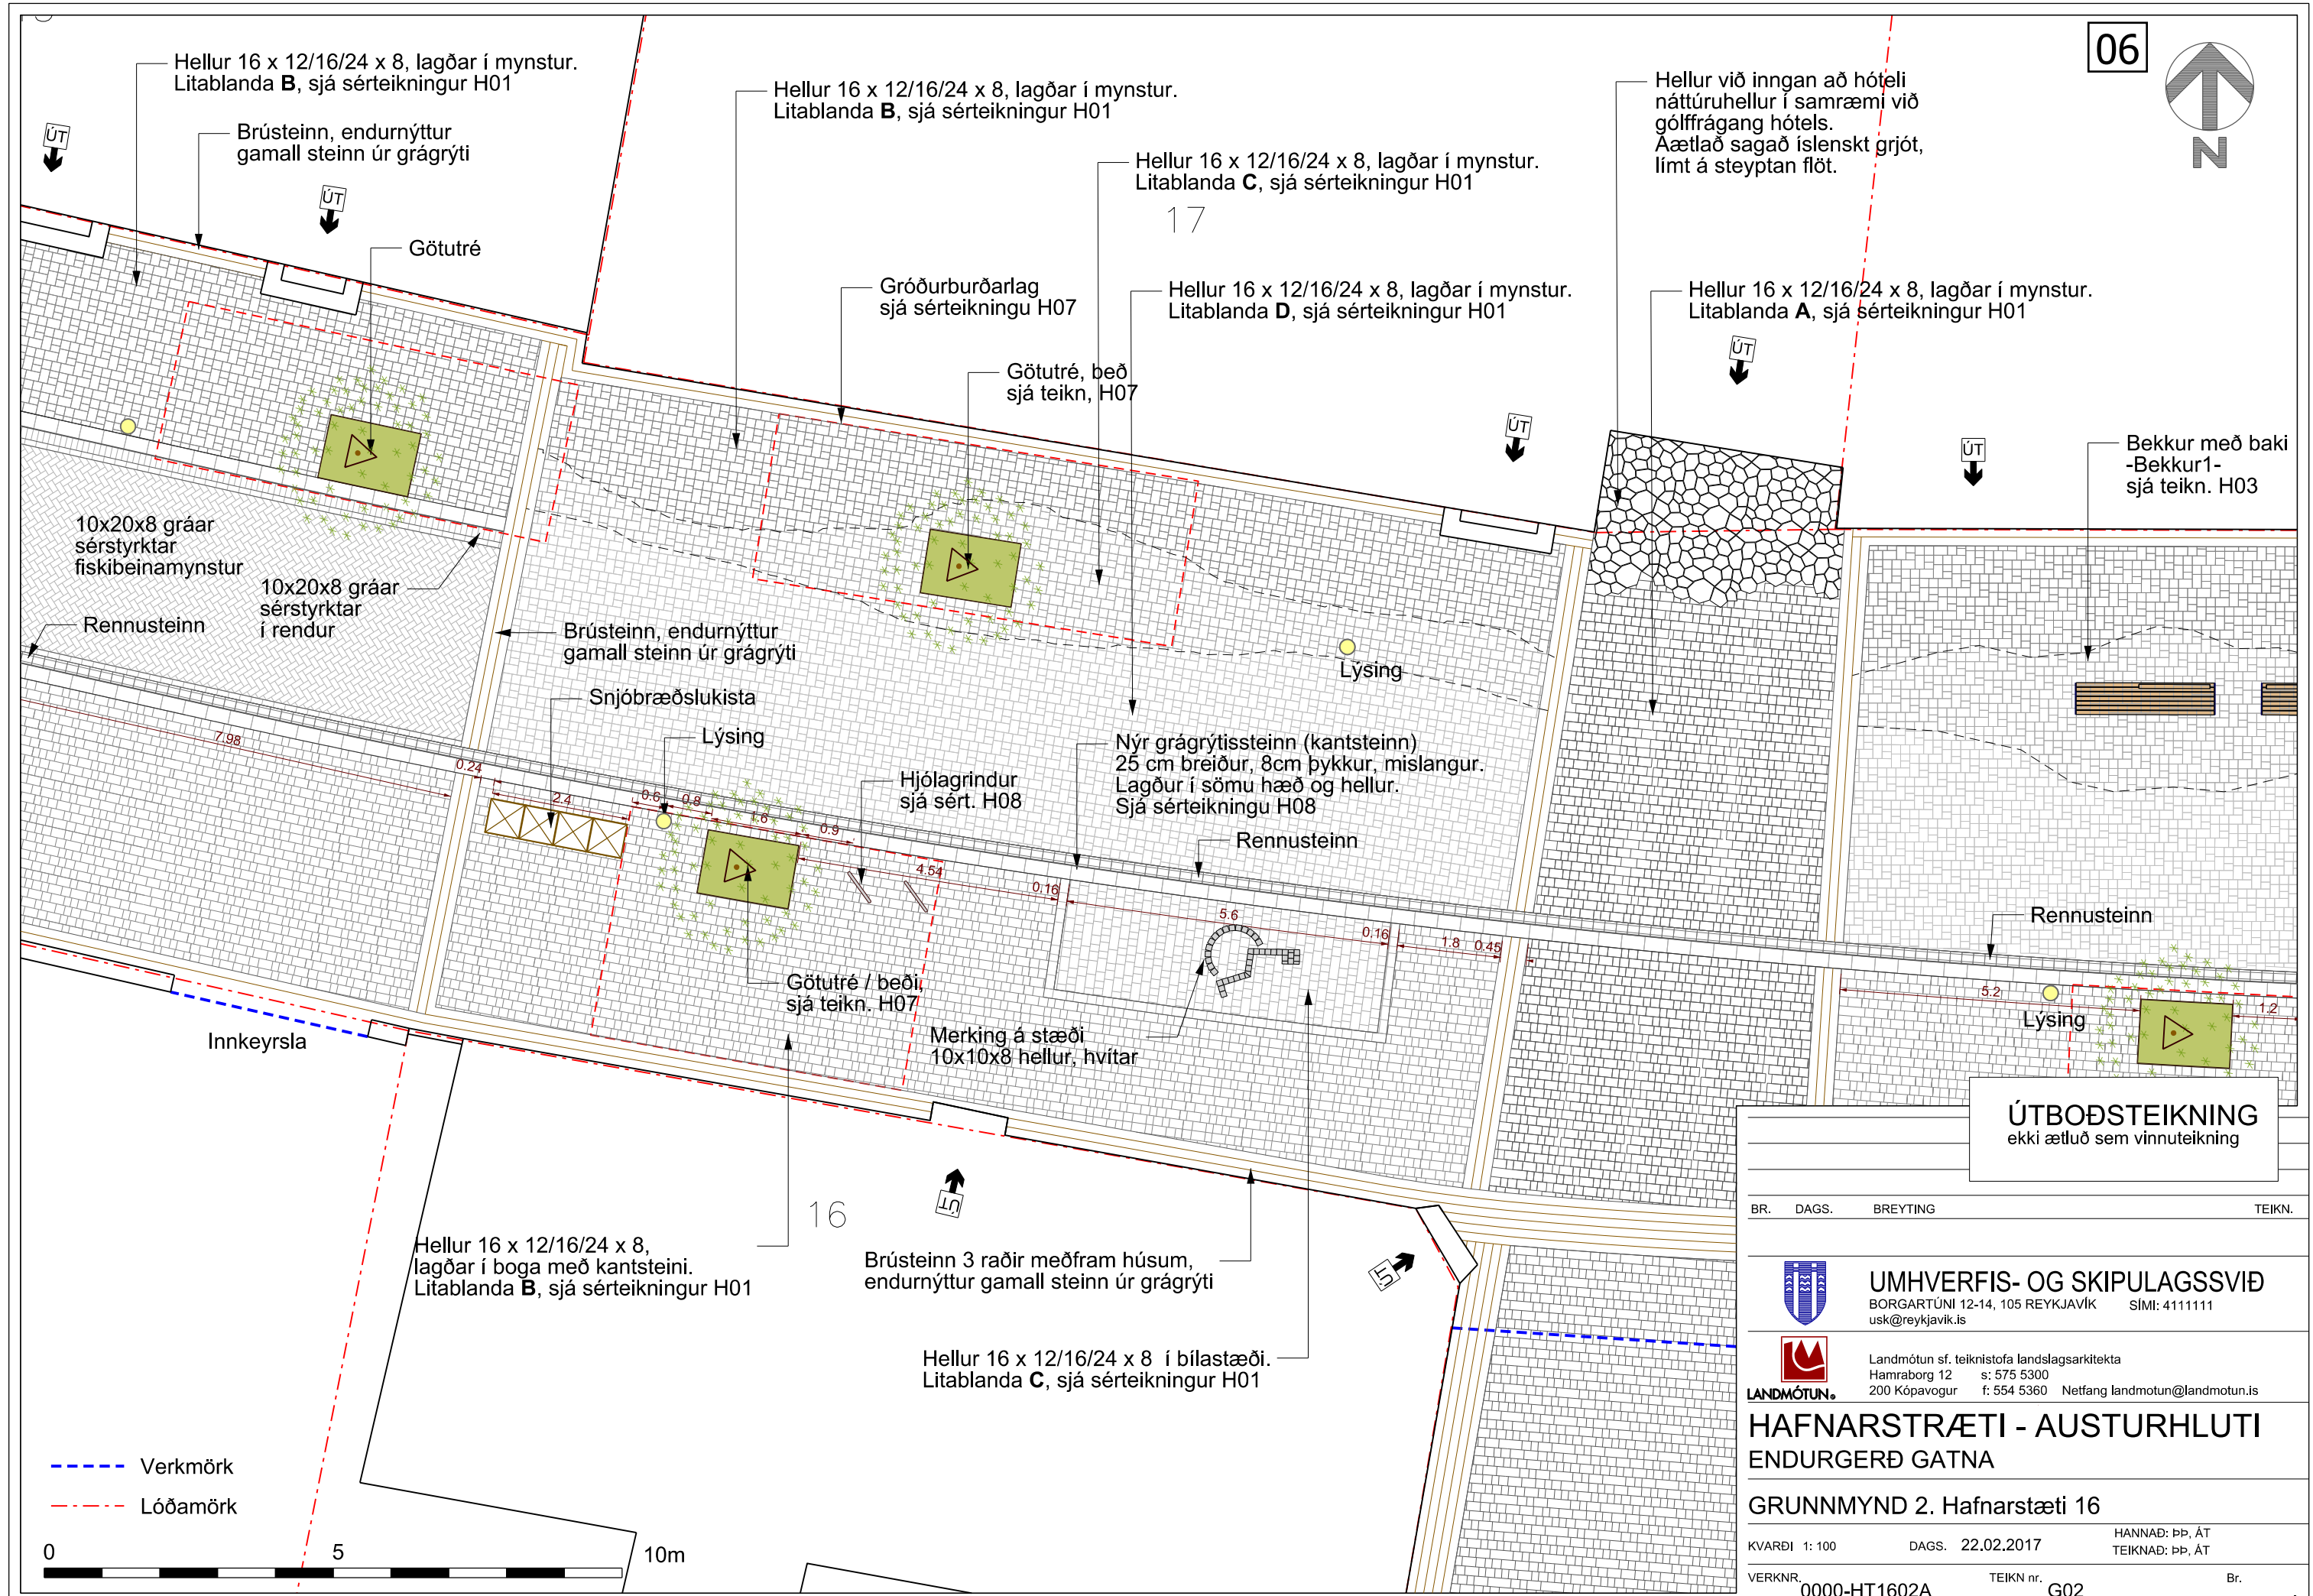

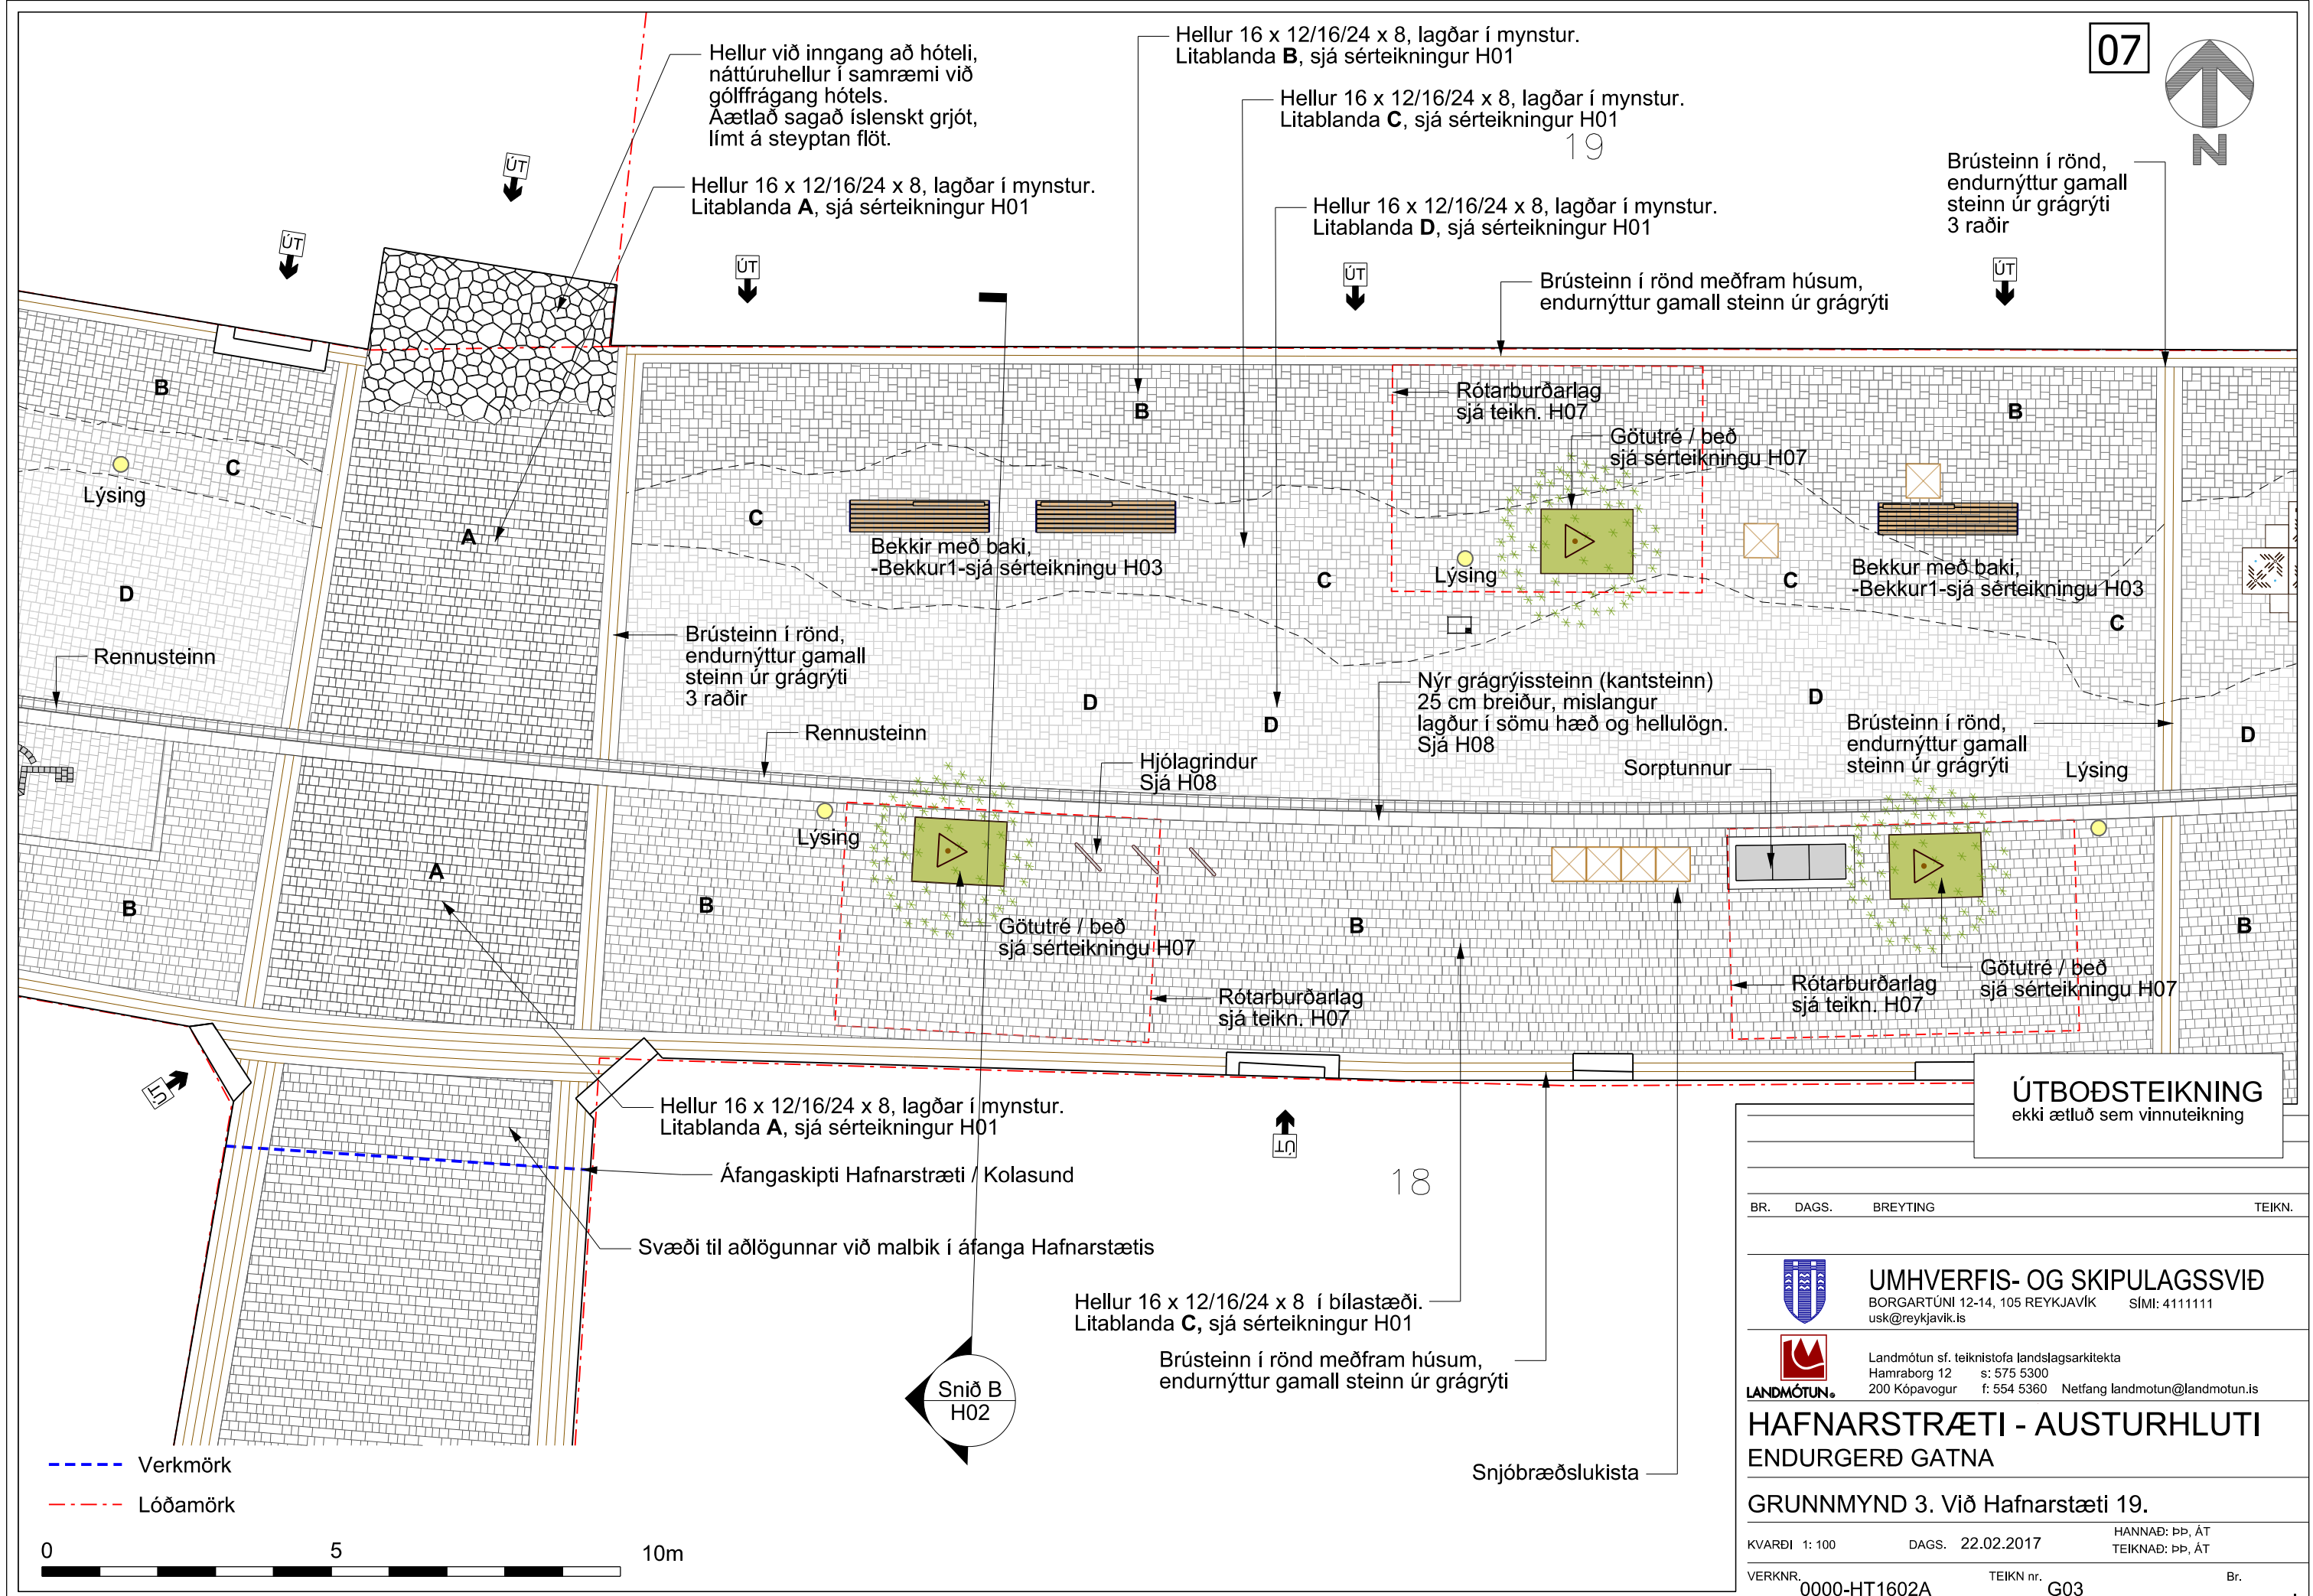



19

Hellur 16 x 12/16/24 x 8, lagðar í mynstur.
Litablanda **B**, sjá sérteikningur H01

Hellur 16 x 12/16/24 x 8, lagðar í mynstur.
Litablanda **C**, sjá sérteikningur H01

Hellur 16 x 12/16/24 x 8, lagðar í mynstur.
Litablanda **D**, sjá sérteikningur H01

Brústeinn í rönd meðfram húsum,
endurnýttur gamall steinn úr grágrýti

Brústeinn

Aðlögunarsvæði

Lýsing

Bekkur með baki,
-Bekkur1-
sjá sérteikningu H03

Vatnsskúlpúr -
lok úr cortensstáli
sjá teikningu H05
og cortenstálshellur sjá H06

Nýr grágrýtiskantsteinn
25 cm breiður, mislangur
lagður í sömu hæð og hellulögn.
Sjá sérteikningu á H08

Brústeinn í rönd,
endurnýttur gamall
steinn úr grágrýti

Lýsing

Rennusteinn

Ein rönd 16 x 12/16/24 x 8,
til afmörkunar á áfanga.
Gráar hellur

Hjólagrindur
sjá H08Götutré í beði
sjá sért. H08Rótarburðarlag
sjá sért. H08Bekkir
-Bekkur2 án baks -
sjá sérteikningu H04

Rótarburðarlag
sjá sért. H08

Götutré í beði
sjá sért. H08

Hellur 16 x 12/16/24 x 8,
lagðar í boga með kantsteini.
Litablanda **B**, sjá sérteikningur H01

Hellur 16 x 12/16/24 x 8,
lagðar í boga
með kantsteini.
Litablanda **B**,
sjá sérteikningur H01

Brústeinn í rönd.
Endurnýttur gamall
steinn úr grágrýti

Hellur 16 x 12/16/24 x 8,
lagðar í boga með kantsteini.
Litablanda **B**, sjá sérteikningur H01

Ein rönd 16 x 12/16/24 x 8,
meðfram byggingu. Svartar hellur

Snið A
H02

Aðlögunarsvæði

--- Verkmörk
--- Lóðamörk

0 5 10m

20

ÚTBODSTEIKNING
ekki ætluð sem vinnuteikning

BR. DAGS. BREYTING TEIKN.




UMHVERFIS- OG SKIPULAGSSVIÐ

BORGARTÚNI 12-14, 105 REYKJAVÍK SÍMI: 4111111
usk@reykjavik.isLandmótun sf. teiknistofa landslagsarkitekta
Hamraborg 12 s: 575 5300
200 Kópavogur f: 554 5360 Netfang landmotun@landmotun.isHAFNARSTRÆTI - AUSTURHLUTI
ENDURGERÐ GATNA

GRUNNMYND 4. Við Tryggvagötu.

KVARDI 1: 100 DAGS. 22.02.2017 HANNAÐ: ÞP, ÁT
TEIKNAD: ÞP, ÁT

VERKNR. 0000-HT1602A TEIKN nr. G04 Br.

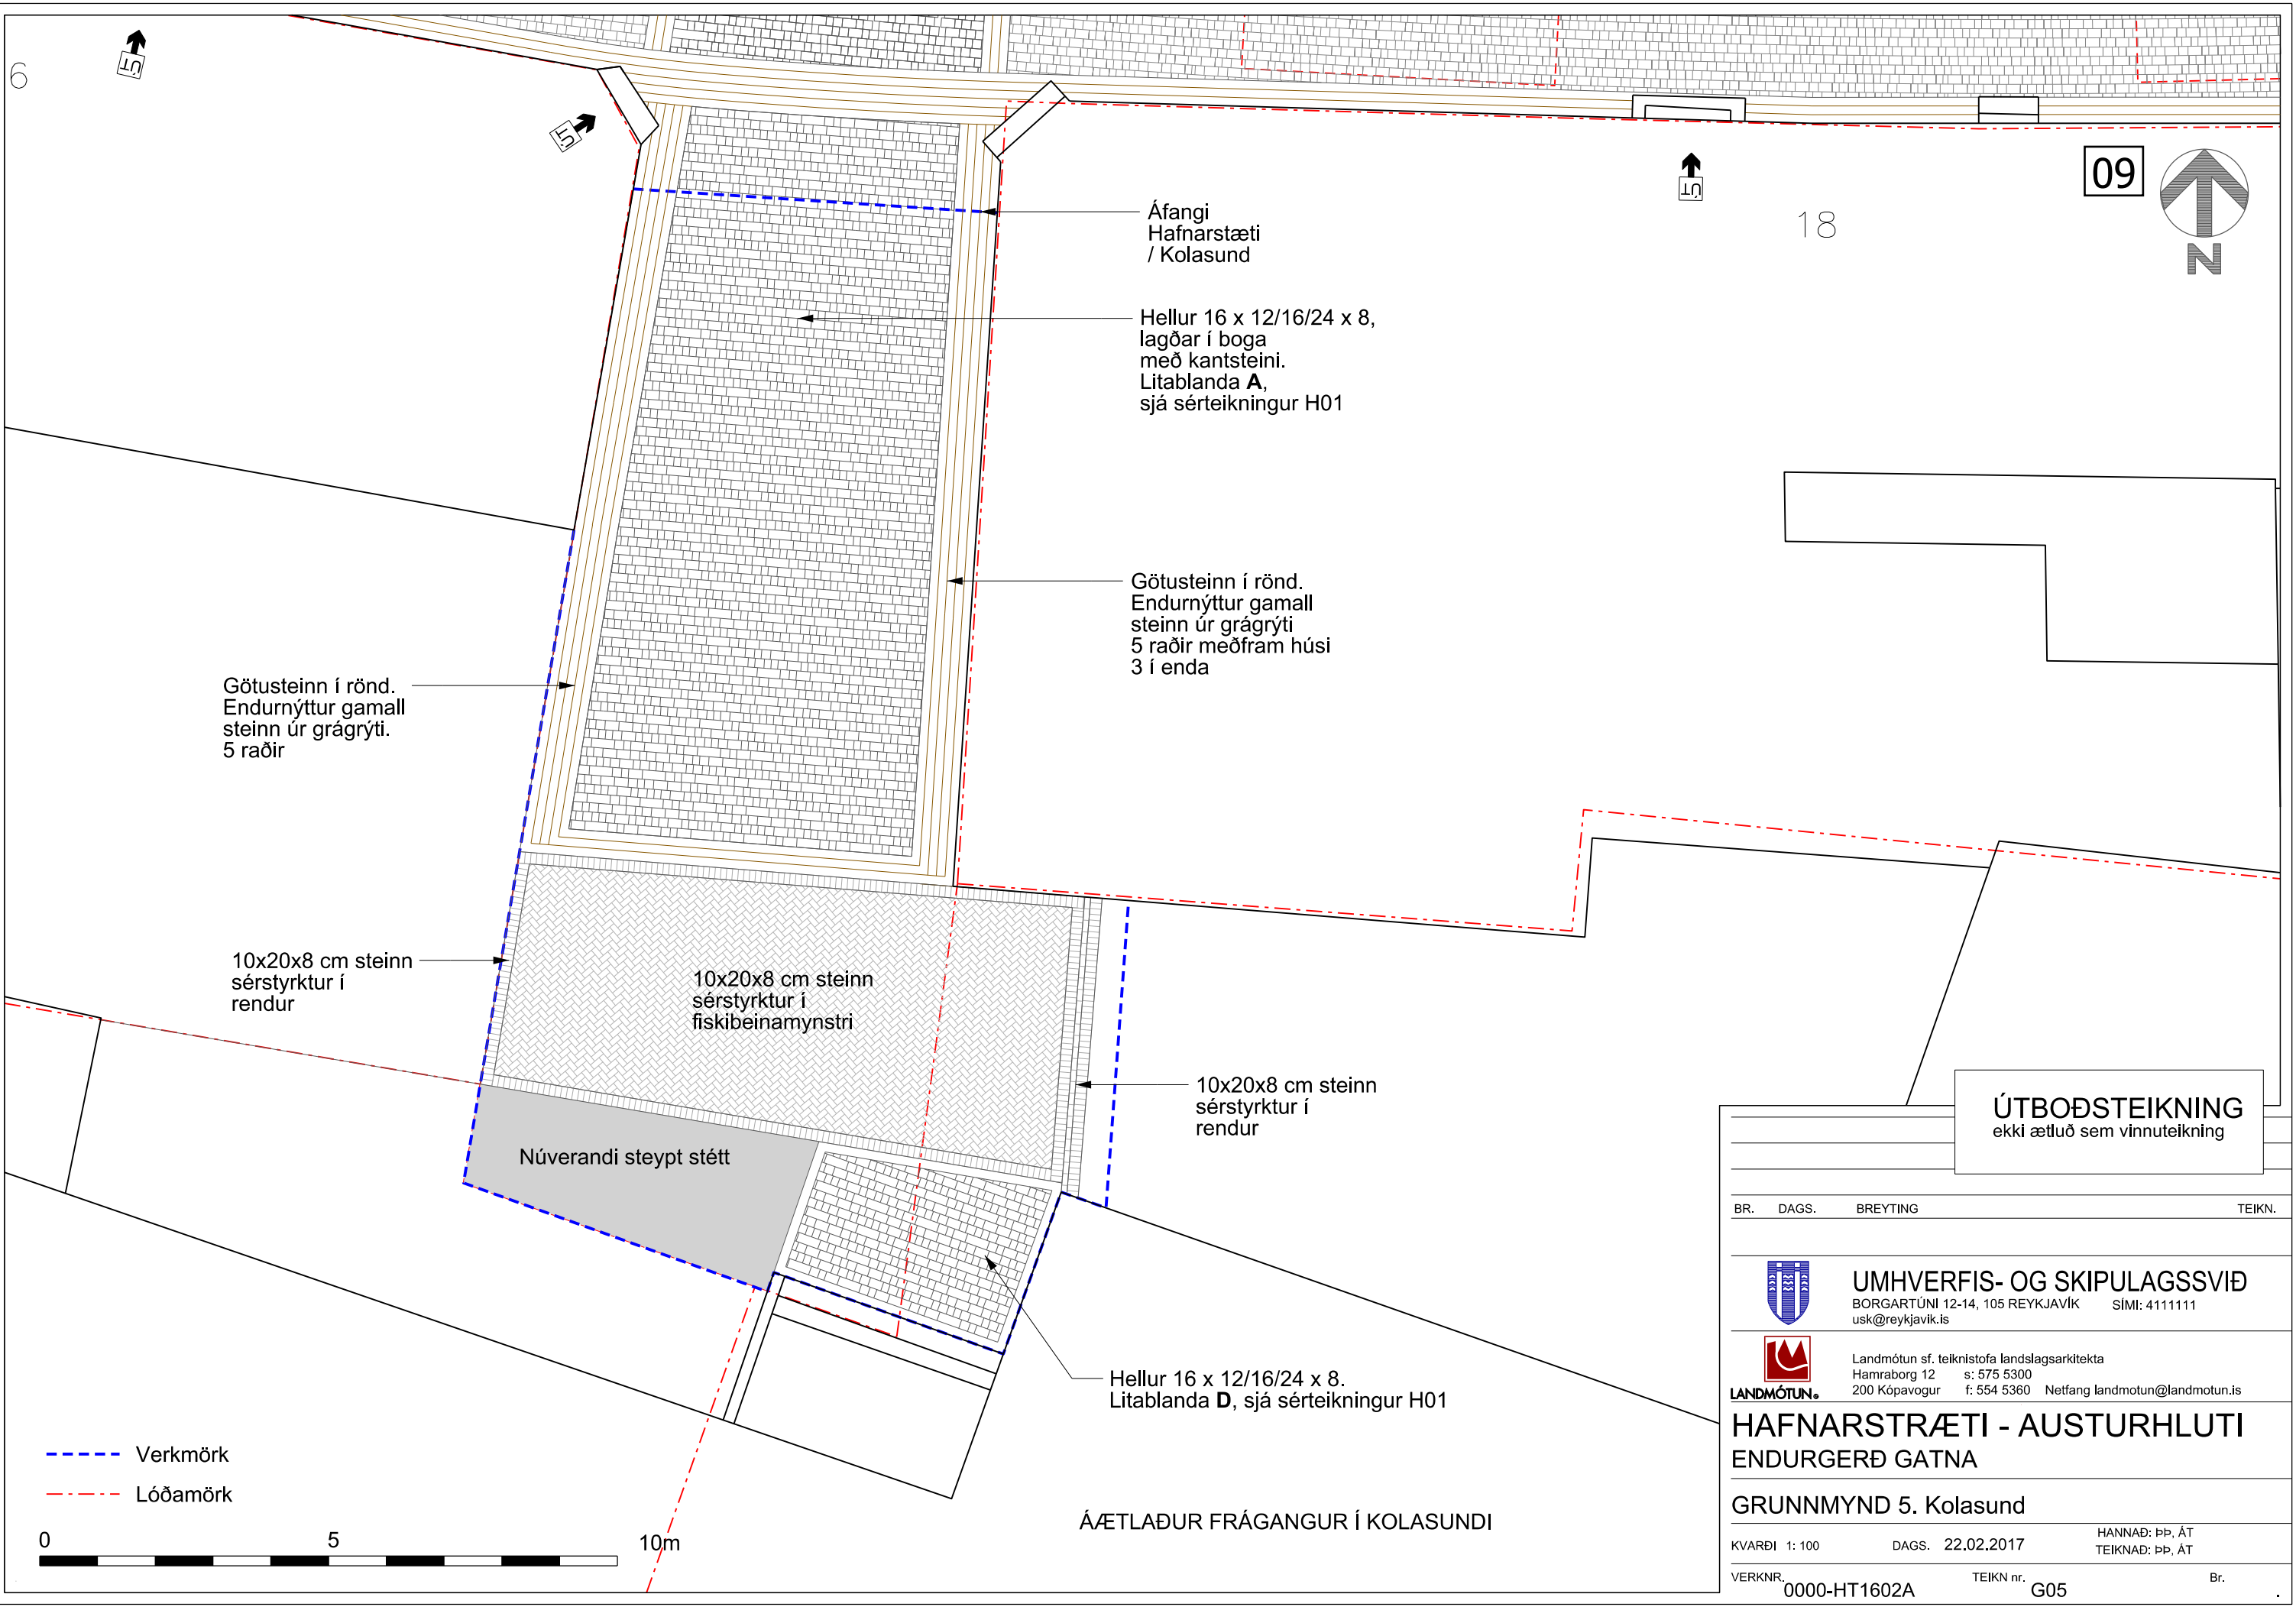

ÚTBODSTEIKNING
ekki ætluð sem vinnuteikning

BR. DAGS. BREYTING TEIKN.

 **UMHVERFIS- OG SKIPULAGSSVIÐ**
BORGARTÚNI 12-14, 105 REYKJAVÍK Sími: 4111111
usk@reykjavik.is

 **Landmótun** sf. teiknistofa landslagsarkitekta
Hamraborg 12 s: 575 5300
200 Kópavogur f: 554 5360 Netfang landmotun@landmotun.is

**HAFNARSTRÆTI - AUSTURHLUTI
ENDURGERÐ GATNA**

GRUNNMYND 5. Kolasund

KVARDI 1: 100 DAGS. 22.02.2017 HANNAÐ: ÞP, ÁT
TEIKNAD: ÞP, ÁT

VERKNR. 0000-HT1602A TEIKN nr. G05 Br.


	Götüré	
Punktur	X	Y
T120	-22553.205	18210.83
T121	-22551.632	18210.49
T122	-22546.417	18204.73
T123	-22544.841	18204.45
T124	-22542.779	18208.83
T125	-22541.191	18208.58
T126	-22521.644	18201.80
T127	-22520.046	18201.71
T128	-22510.836	18206.00
T129	-22509.227	18205.99
T130	-22504.817	18201.48
T131	-22503.217	18201.52
T132	-22483.523	18203.03
T133	-22481.935	18203.24

Gosskúlpturn		
Punktur	X	Y
G200	-22498.701	18205.659
G201	-22496.301	18205.653

Hjólábogar		
Punktur	X	Y
HJ160	-22544.507	18204.563
HJ161	-22541.928	18204.143
HJ162	-22519.434	18201.847
HJ163	-22515.835	18201.698
HJ164	-22480.378	18203.614
HJ165	-22476.813	18204.133

Hjólábogar		
Punktur	X	Y
HJ160	-22544.507	18204.563
HJ161	-22541.928	18204.143
HJ162	-22519.434	18201.847
HJ163	-22515.835	18201.698
HJ164	-22480.378	18203.614
HJ165	-22476.813	18204.133

[illegible]

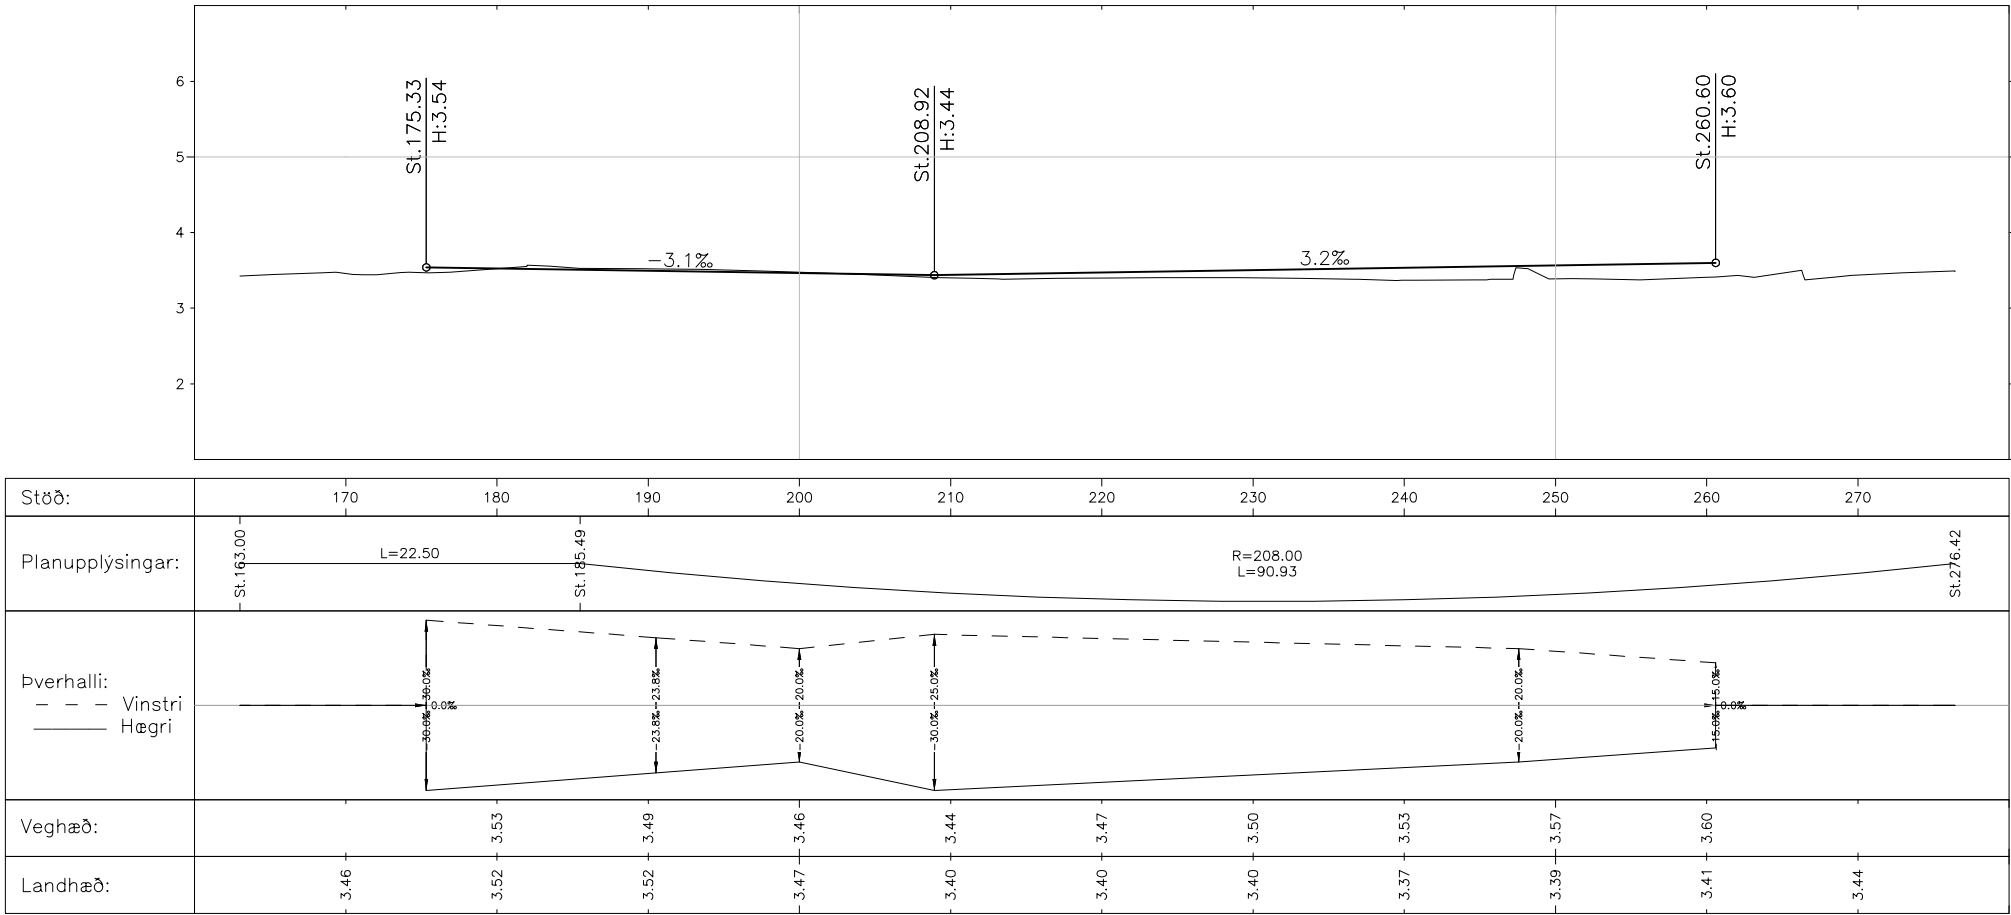

Skýringar:

6			
5			
4			
3			
2			
1			
△	Breytingar:	Dags:	Samþykkt:

ÚTBODSTEIKNING

Vistað: 21.02.2017 11:05
Prentað: 21.02.2017 11:54

HNIT
VERKFRÆÐISTOFA

Háaleitisbraut 58-60
108 Reykjavík
Sími: 570-0500
Fax: 570-0503
WWW.HNIT.IS

Hannað: HSJ / HaK	Teiknað: HaK	Yfirfarð: --
Töluskrá: Z(83)01 FRÁ PÓSTHÚSSTRÆTI AÐ TRYGGVAGÖTU.DWG		
Kl: -----	Dags: --/--/----	Verk nr.: 16268
Samþykkt:		

Reykjavíkurborg
Umhverfis- og skipulagssvið

Hafnarstræti - Endurgerð 2017
Grunnmynd og langsnið
Frá Pósthússtræti að Tryggvagötu

Mkv.: 1:500 1:100 Hnitakerfi: RVK
Frumst. blað: A3 Hæðarkerfi: RVK

Borgartún 12-14
105 Reykjavík
Sími: 411-1111

Tökn. nr.:
Z(83)01

Útg.:



Skýringar:

V:\2016\2XX\16268\08-TEIKNINGAR\06-TEIKNINGASETT\Z(83)02 YFIRBORDSHVEDIR.DWG

ÚTBODSTEIKNING
Vistað: 21.02.2017 11:05
Prentað: 21.02.2017 11:56

6			
5			
4			
3			
2			
1			
△	Breytingar:	Dags:	Samþykkt:



HNIT
VERKFRÆÐISTOFA

Háaleitisbraut 58-60
108 Reykjavík
Sími: 570-0500
Fax: 570-0503
WWW.HNIT.IS

Hannað: HSJ / HaK	Telmað: HaK	Yfirfarð: --
Töluskrá: Z(83)02 YFIRBORDSHVEDIR.DWG		
KL: -----	Dags: --/--/----	Verk nr.: 16268
Samþykkt:		



Reykjavíkurborg
Umhverfis- og skipulagssvið


Borgartún 12-14
105 Reykjavík
Sími: 411-1111

Hafnarstræti - Endurgerð 2017
Hæðarlínur
Yfirborðshæðir

Mkv.: 1:250	Hnitakerfi: RVK	Tekn. nr.: Z(83)02	Útg.:
Frumt. blað: A3	Hæðarkerfi: RVK		



HITT HÚSIÐ

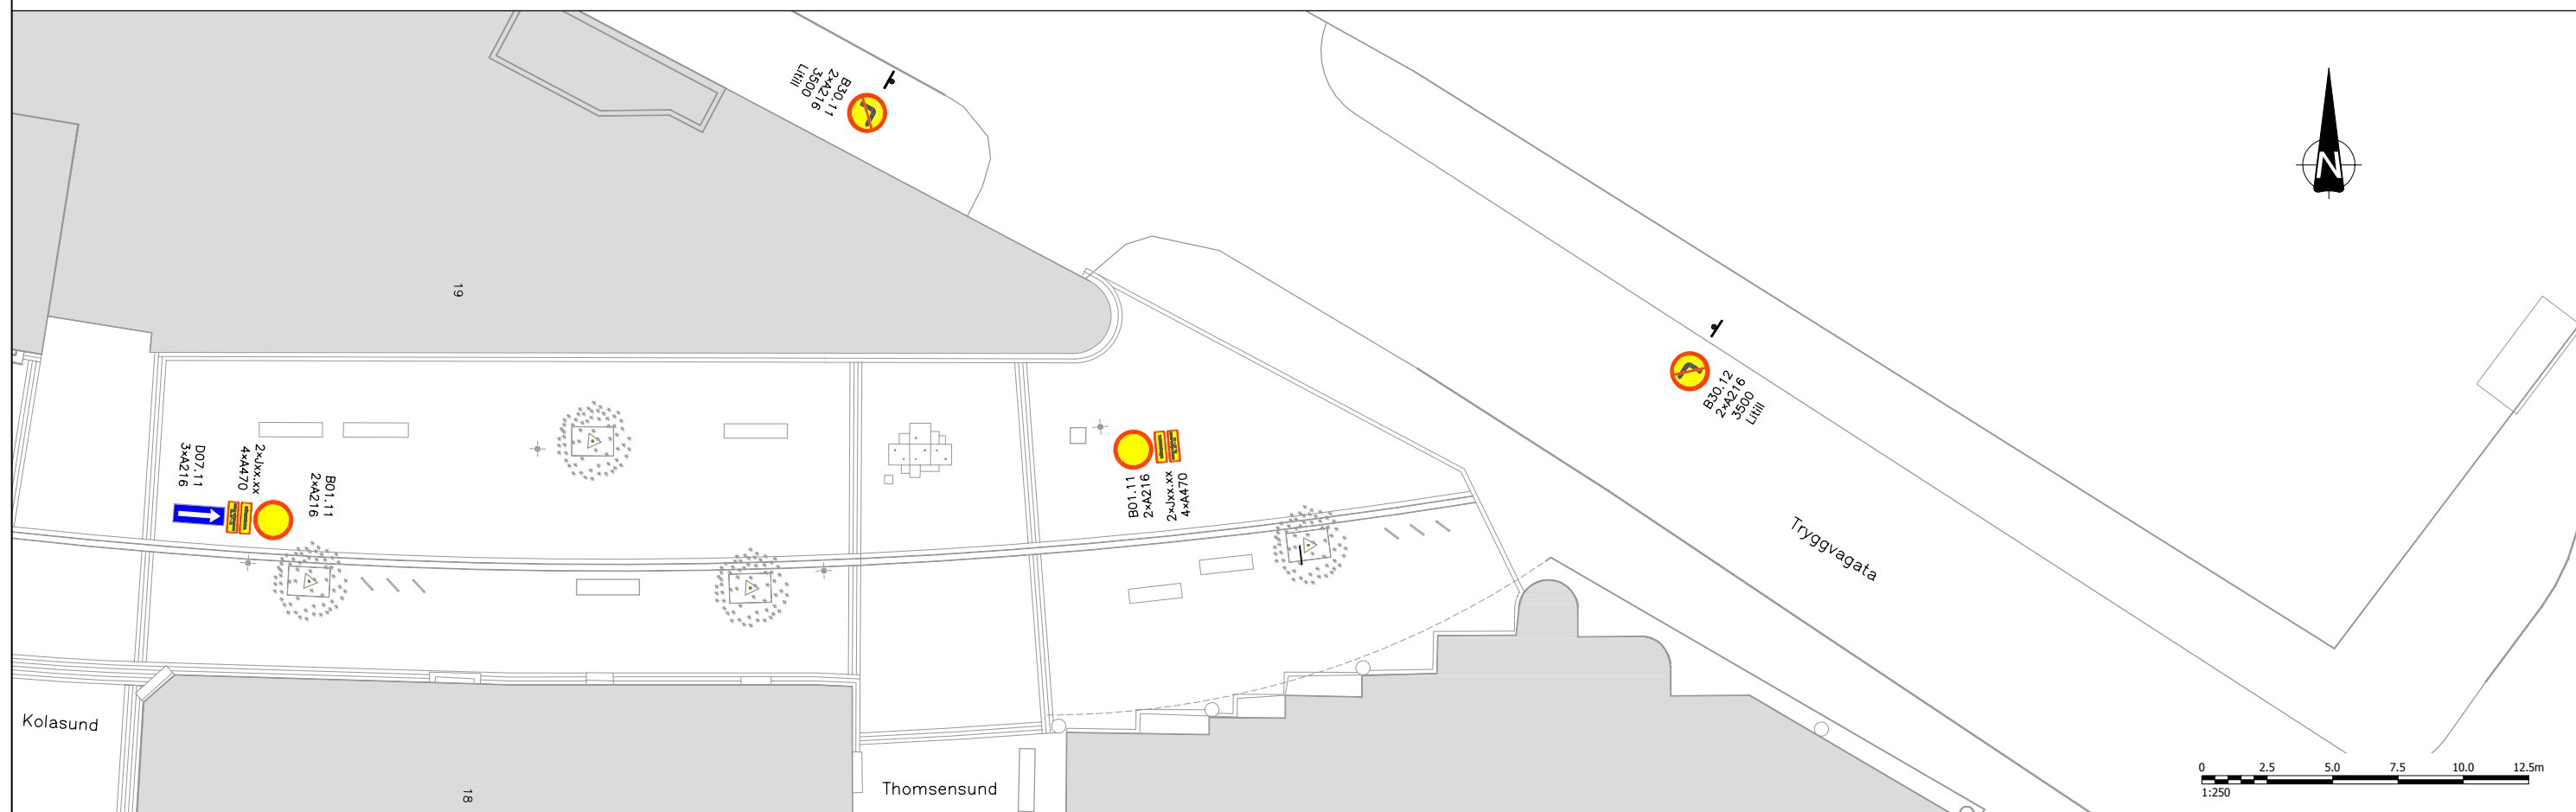

 Skiltasteinn og staur

ÚTBOÐSTEIKNING

Vistað: 21.02.2017 11:06
Prentað: 21.02.2017 11:59

6			
5			
4			
3			
2			
1			
△ Breytingar:		Dags.:	Samþykkt



Háaleitisbraut 58-60
108 Reykjavík
Sími: 570-0500
Fax: 570-0503
WWW.HNIT.IS




Borgartún 12
105 Reykjavík
Sími: 411-1111

Hafnarstræti - Endurgerð 2017
Skiltun og yfirborðsmerkingar
Frá Pósthússtræti að Tryggvagötu



Mkv.: 1:250
Frumst. blads:

Hnitakerfi:

Teikn. nr.: **Z(87)01**

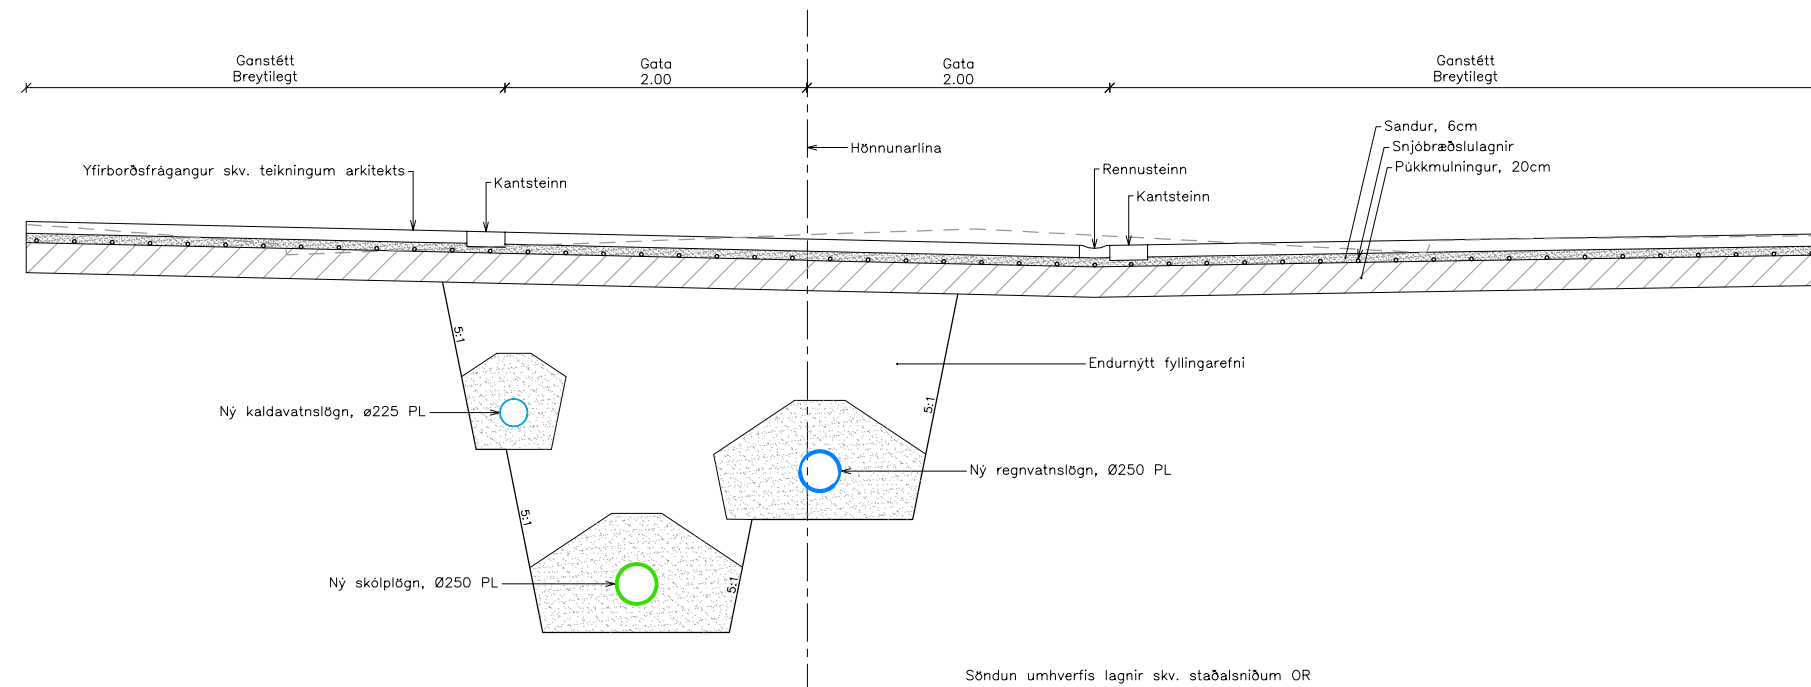

Kennisnið í samrými, St.190 til St.260

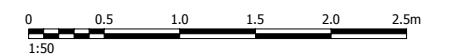
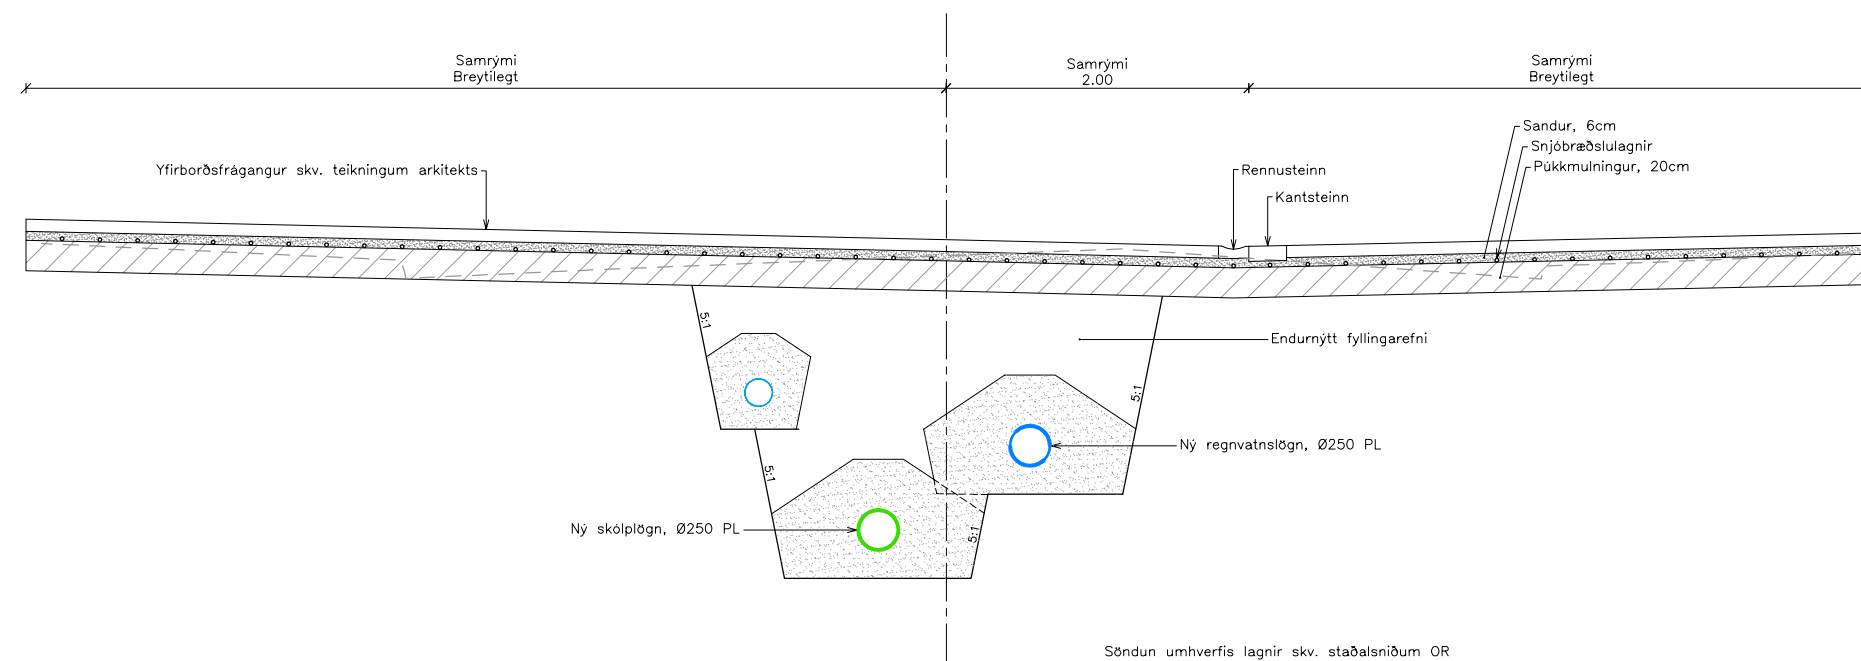


Skýringar:

V:\2016\2XX\16268\08-TEIKNINGAR\06-TEIKNINGASETT\Z(83)03 GATA OG SAMRÝMI.DWG

ÚTBODSTEIKNING
Vistað: 21.02.2017 11:04
Prentað: 21.02.2017 11:57

6				 HÁLEITISBRAUT 5B-60 108 Reykjavík Sími: 570-0500 Fax: 570-0503 WWW.HNIT.IS	 Reykjavíkurborg Umhverfis- og skipulagssvið Borgartún 12-14 105 Reykjavík Sími: 411-1111
5					
4					
3					
2					
1					
△	Breytingar:	Dags:	Samþykkt:	Hannað: H5J / HaK Teiknað: HaK Yfirfarað: -- Töluskrá: Z(83)03 GATA OG SAMRÝMLDWG Kl.: ----- Dags: ----- Samþykkt: Verkt nr.: 16268 Mv.: 1:50 Hnitakerfi: Útg.: Framst. blað: A3 Samþykkt: Z(83)03	

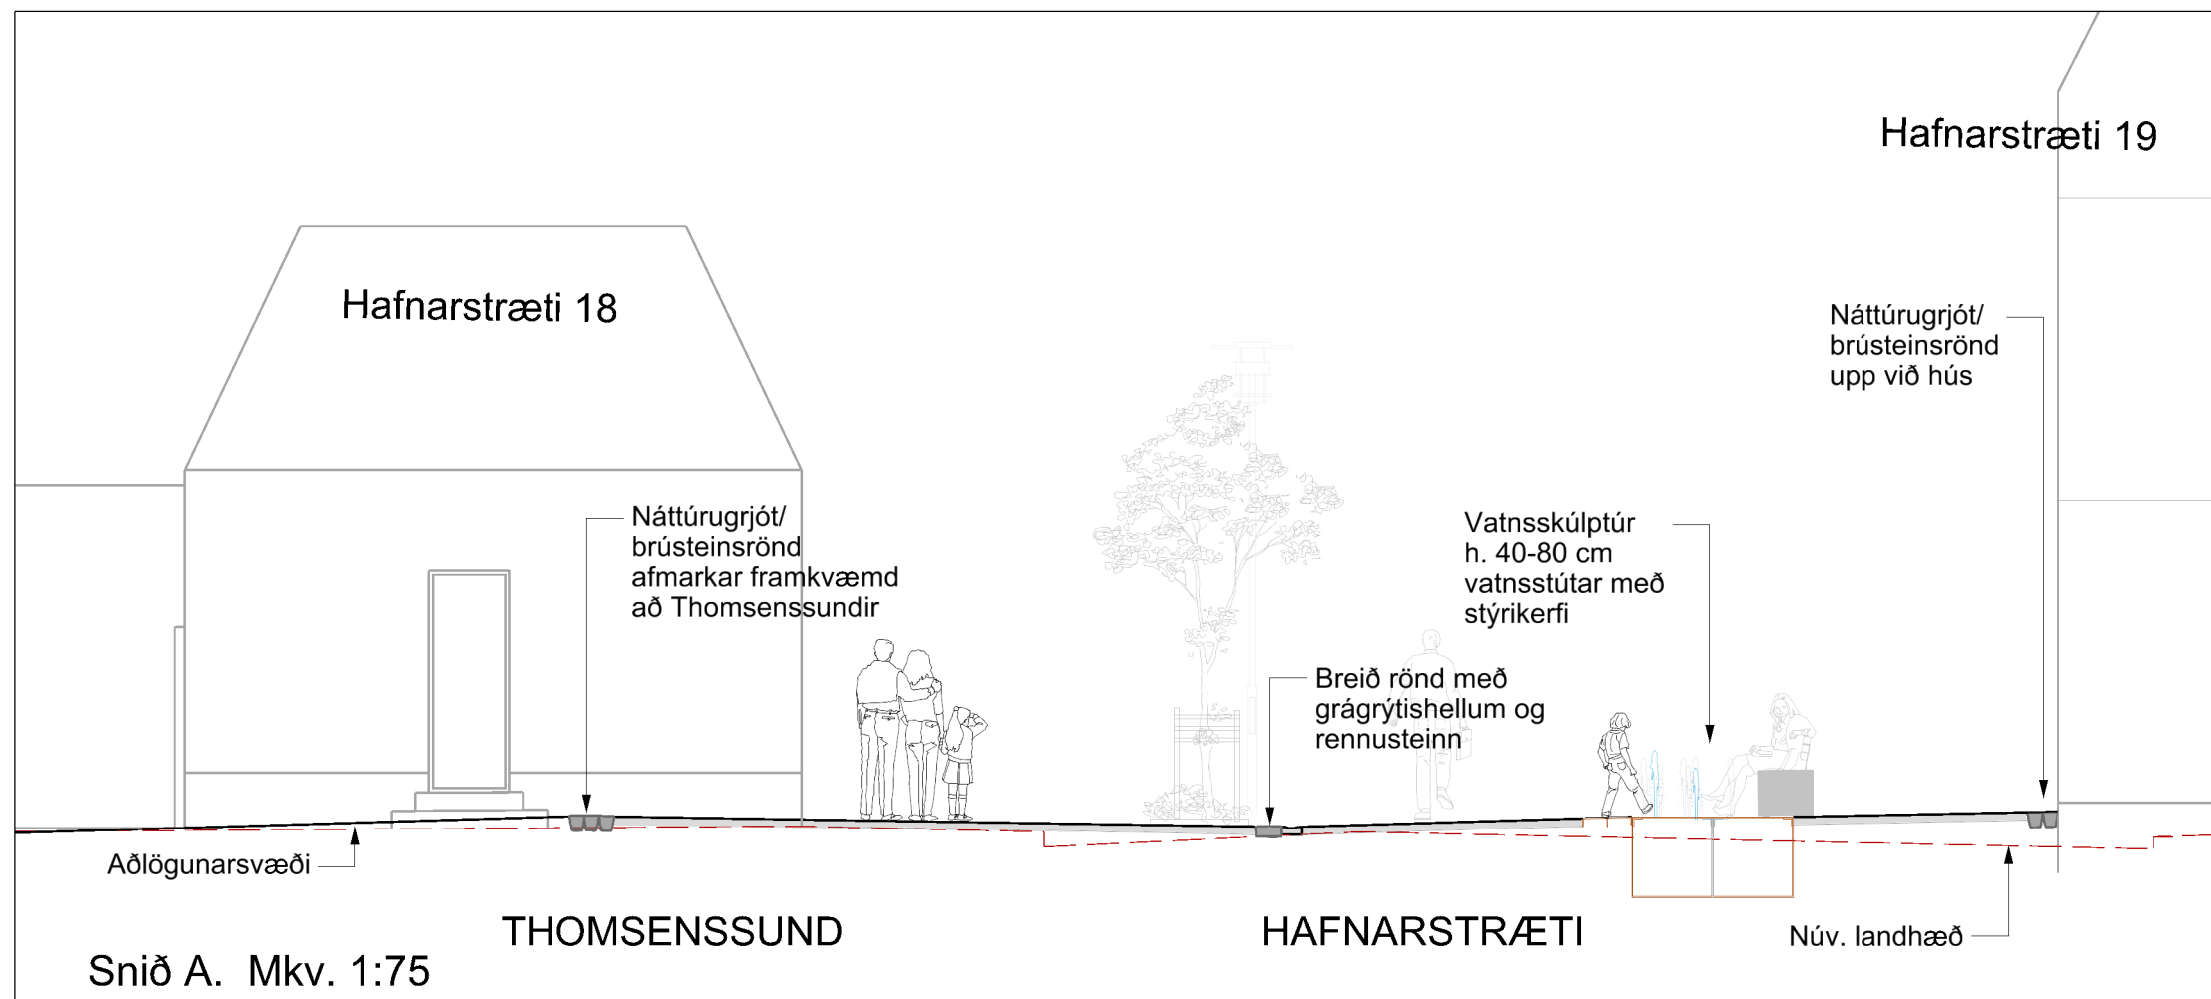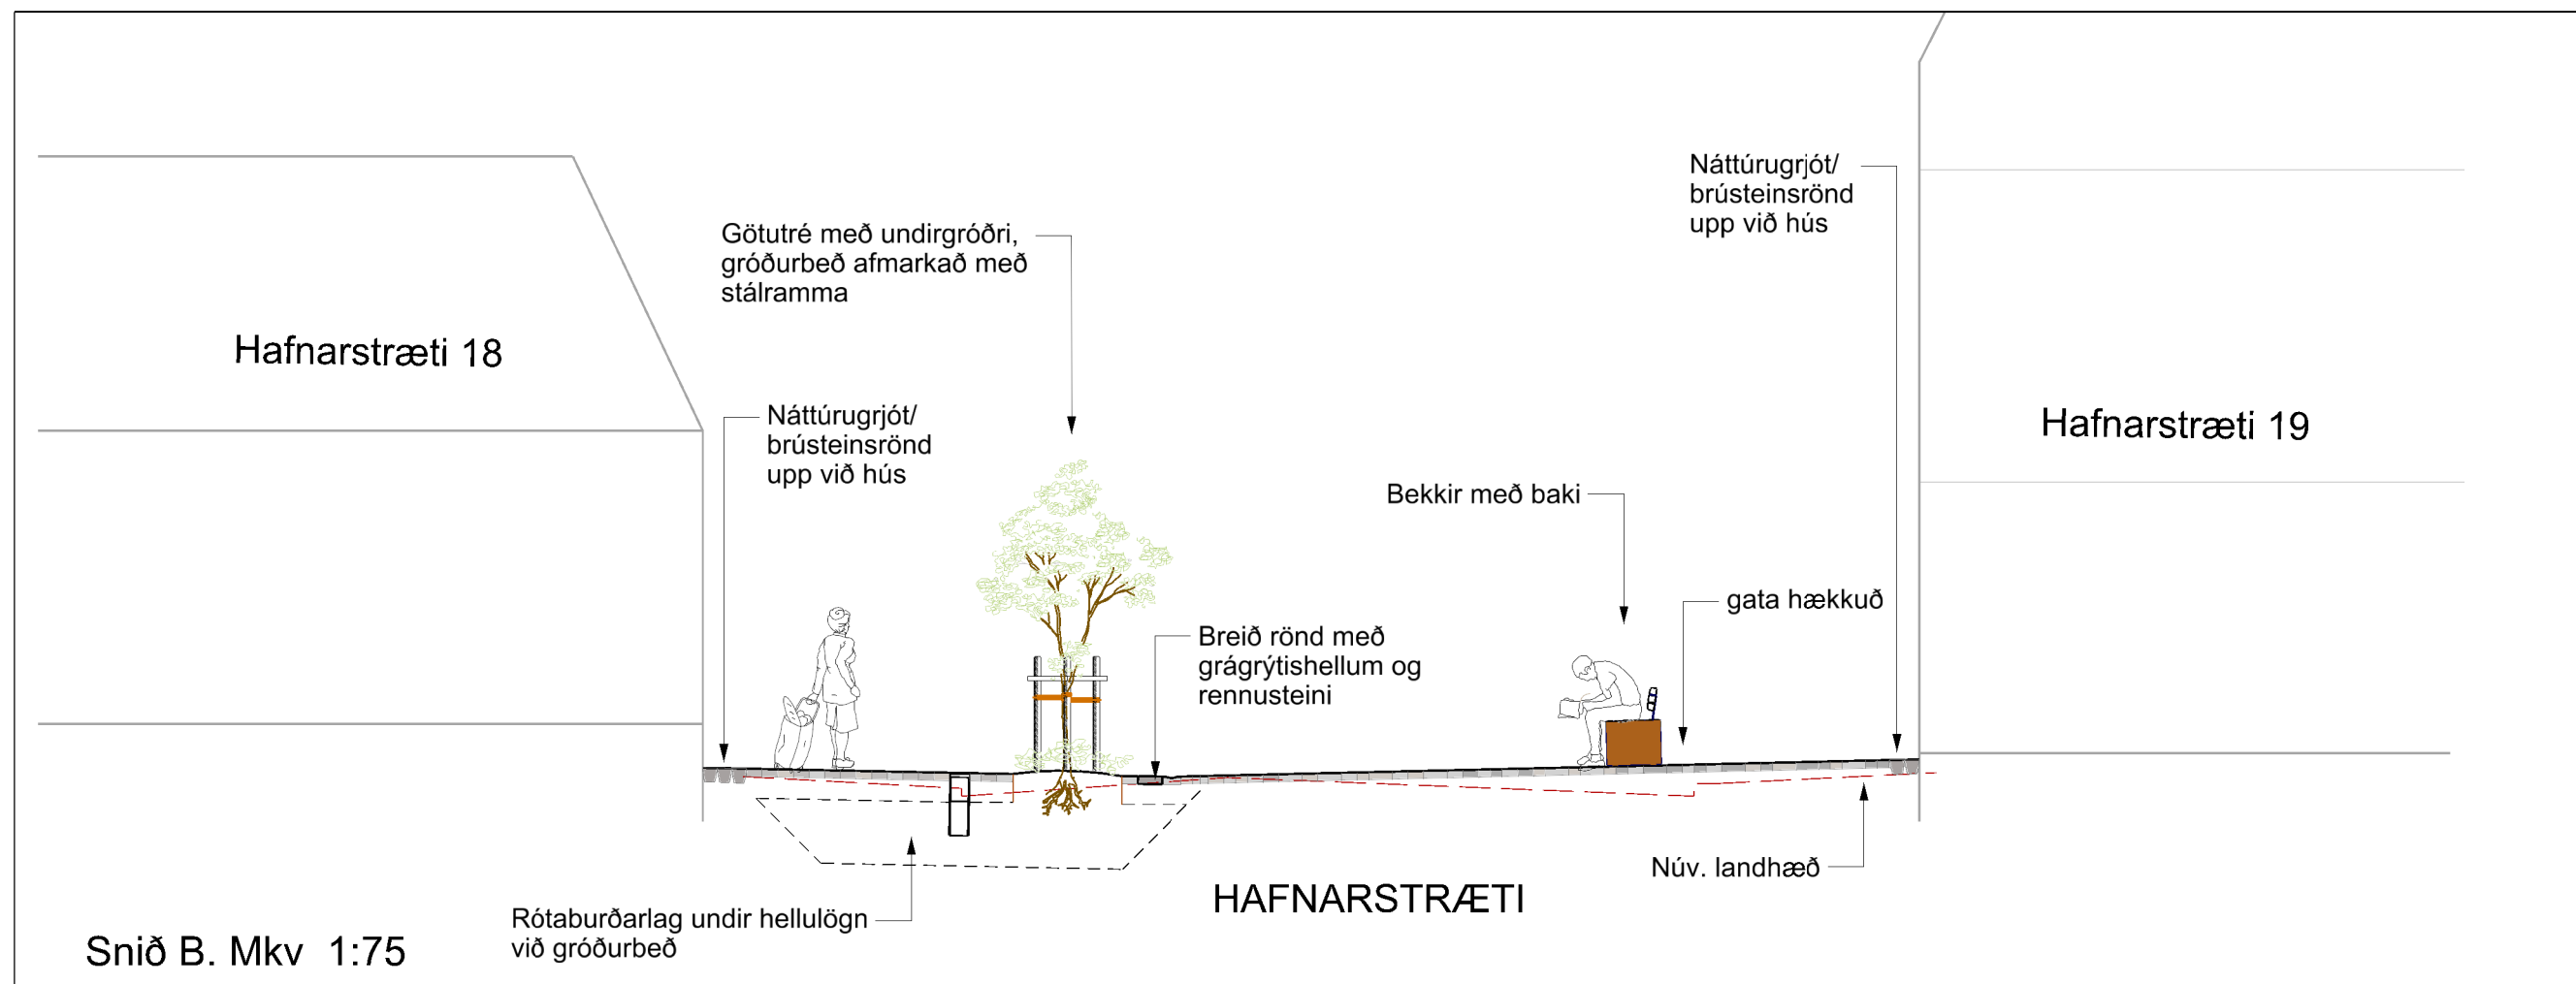

ÚTBOÐSTEIKNING ekki ætluð sem vinnuteikning

BR. DAGS. BREYTING TEIKN.



UMHVERFIS- OG SKIPULAGSSVIÐ
BORGARTÚNI 12-14, 105 REYKJAVÍK Sími: 4111111
usk@reykjavik.is




Landmótun sf. teiknistofa landslagsarkitekta
Hamraborg 12 s: 575 5300
200 Kópavogur f: 554 5360 Netfang landmotun@landmotun.is

HAFNARSTRÆTI - AUSTURHLUTI ENDURGERÐ GATNA



DÆMISNIÐ A og B. Við Hafnarstræti 18 og 19


KVARDI 1: 75 DAGS. 22.02.2017 HANNAÐ: ÞP, ÁT
TEIKNAD: ÞP, ÁT

VERKNR. 0000-HT1602A TEIKN nr. H01 Br.

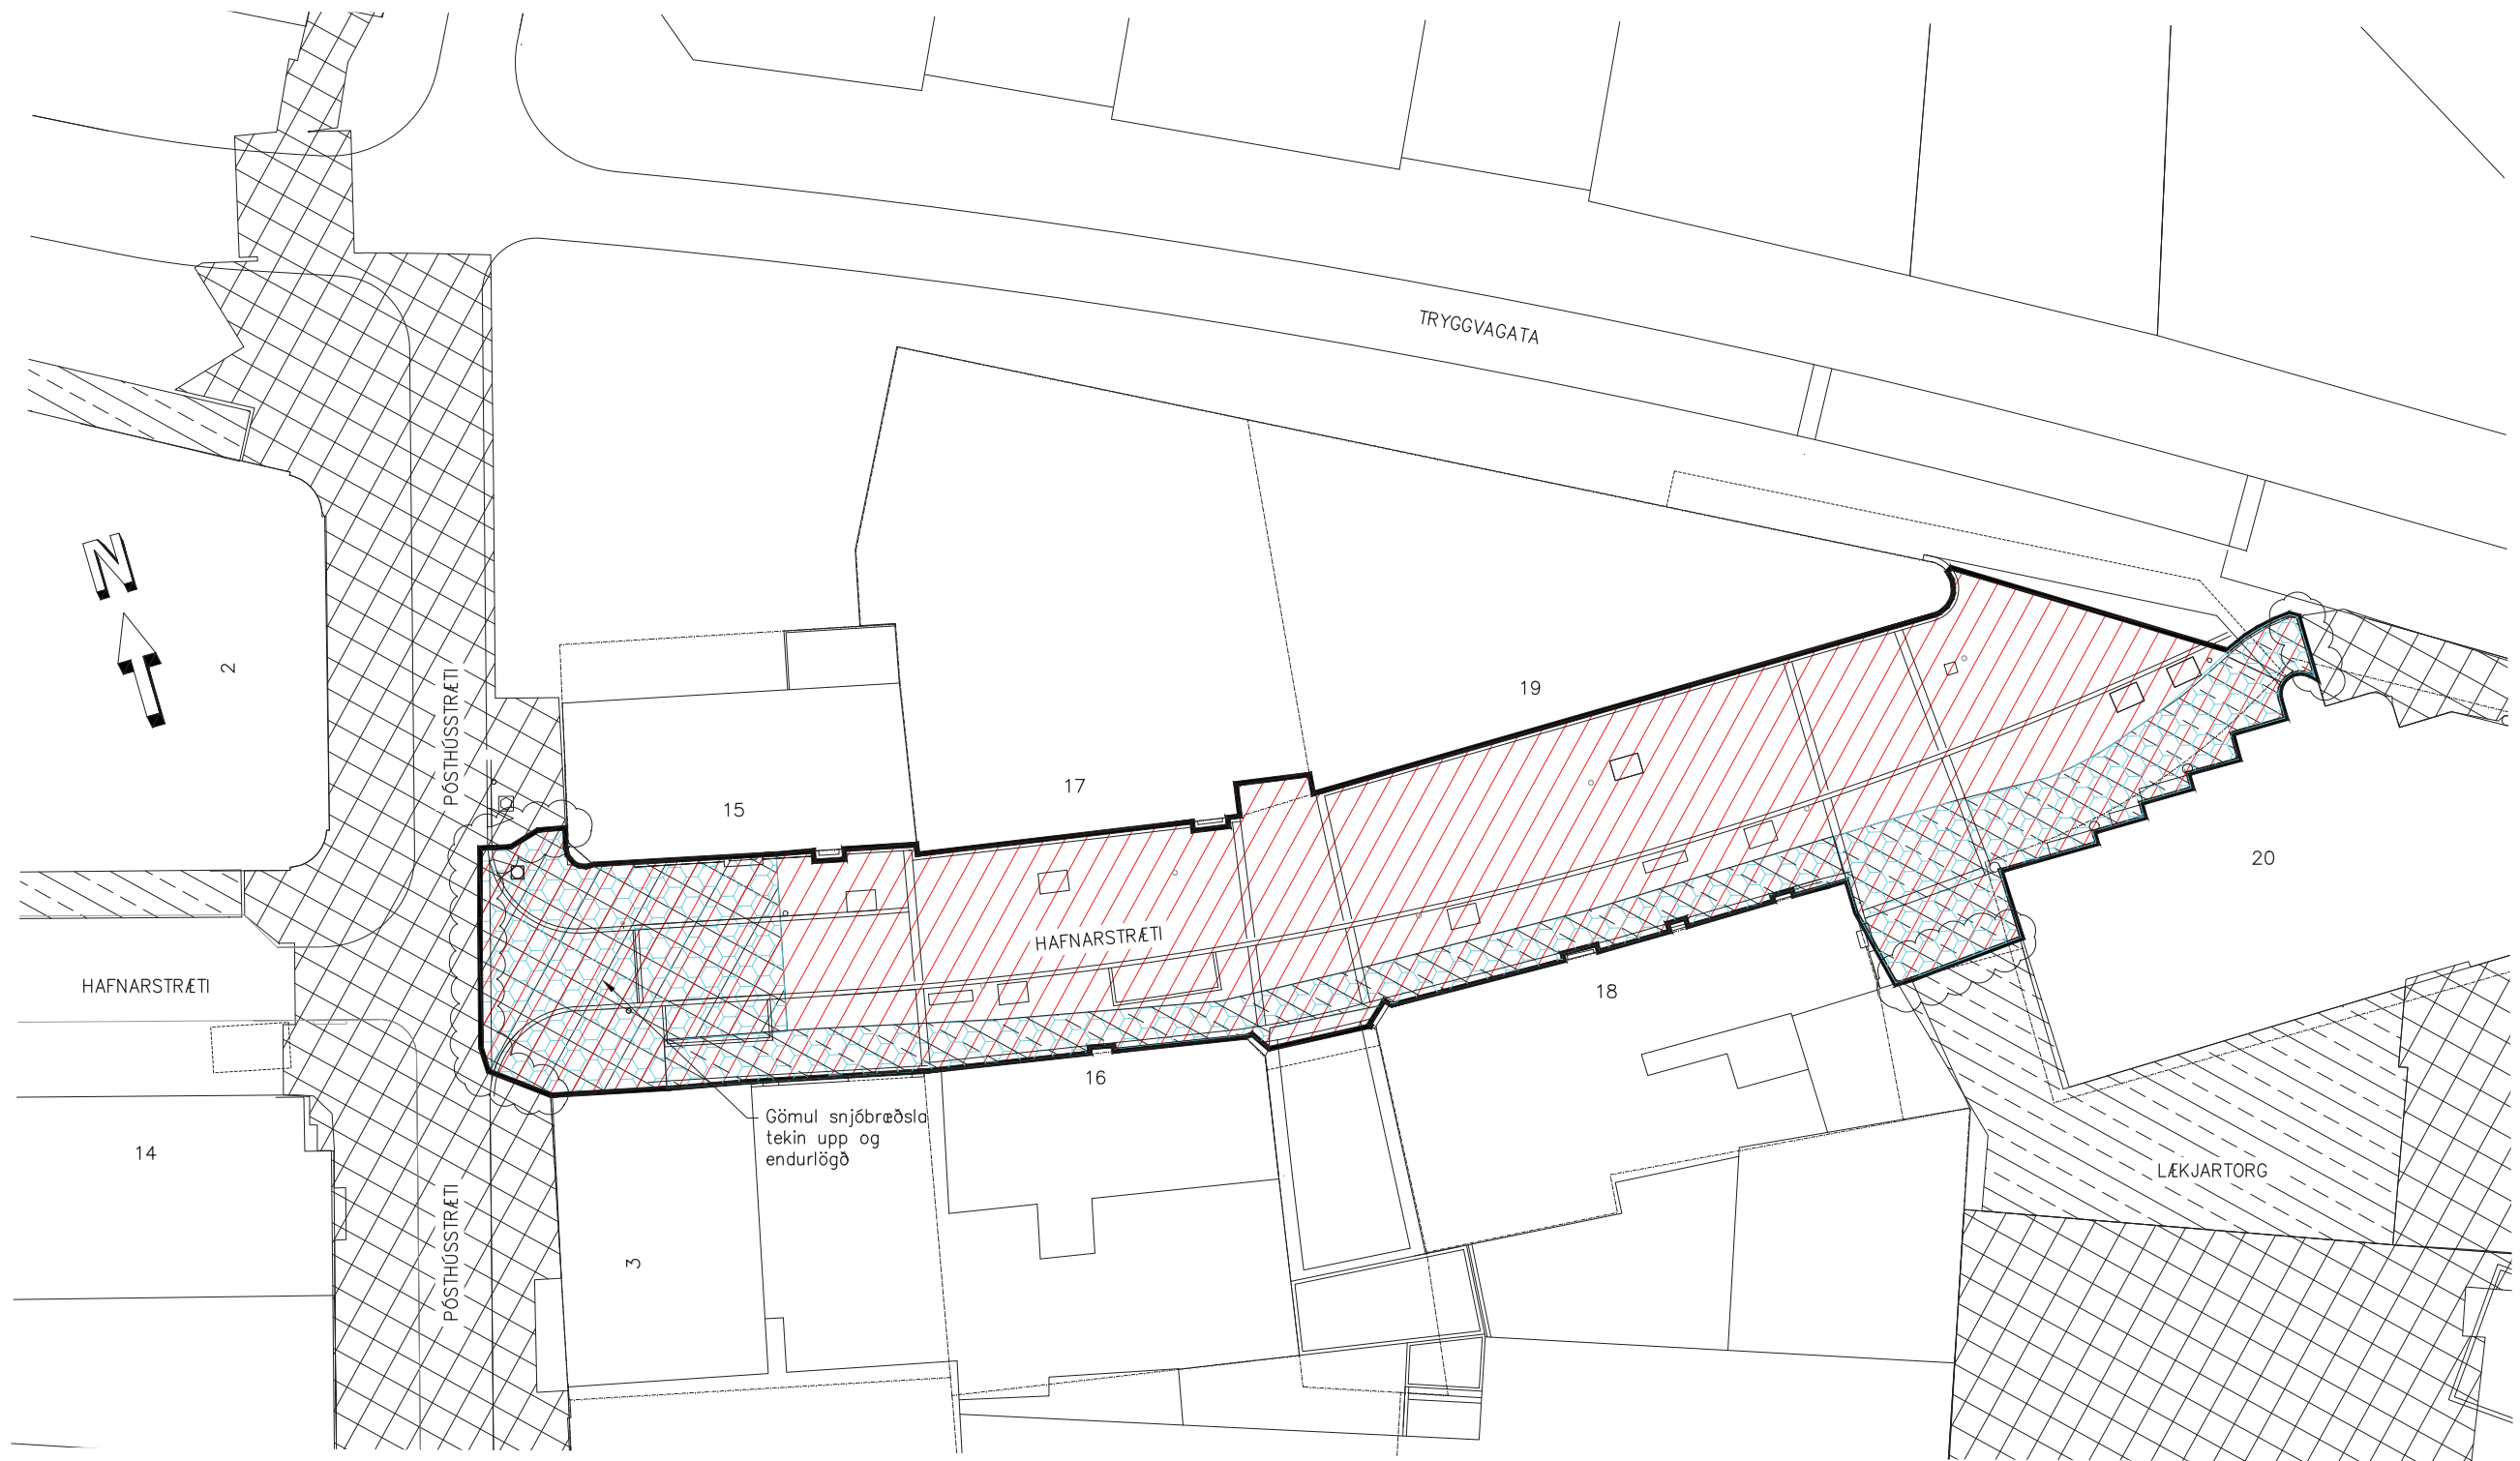



SKÝRINGAR:

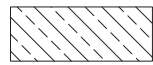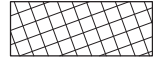-  Ný snjóbræðsla er 1400 m²
-  Snjóbræðsla til staðar í gangstéttum og bílastæðum
Ekki á vegum Reykjavíkurborgar
-  Snjóbræðsla Reykjavíkurborgar
til staðar
-  Upprif og förgun núverandi snjóbræðslu
-  Aðlögun gamallar og nýrrar snjóbræðslu á verkörörum

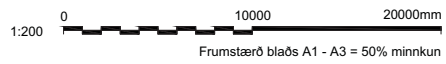

 UMHVERFIS- OG SKIPULAGSSVIÐ REYKJAVÍKURBORGAR SKRIFSTOFA FRAMKVÆMDA OG VIÐHALDS	 VERKÍS	SAMÞYKKT: 1 2017-02-20 ÚTBOÐSTEIKNING ES A/E SæJ ÞJ	SNJÓBRÆDSLUR REYKJAVÍKURBORGAR HAFNARSTRÆTI - ENDURGERÐ 2017 Snjóbræðsla Yfirlitsmynd Upprif og nýlögð snjóbræðsla
Borgartúni 12-14 105 Reykjavík Sími: 4118300	www.verkis.is - sími: +354 422 8000	ÚTG DAGS SKÝRINGAR TEIÐ HANN RÝNT SAMÞ	VERKFANG 06216 TEIKNING HV019.M44.021 1

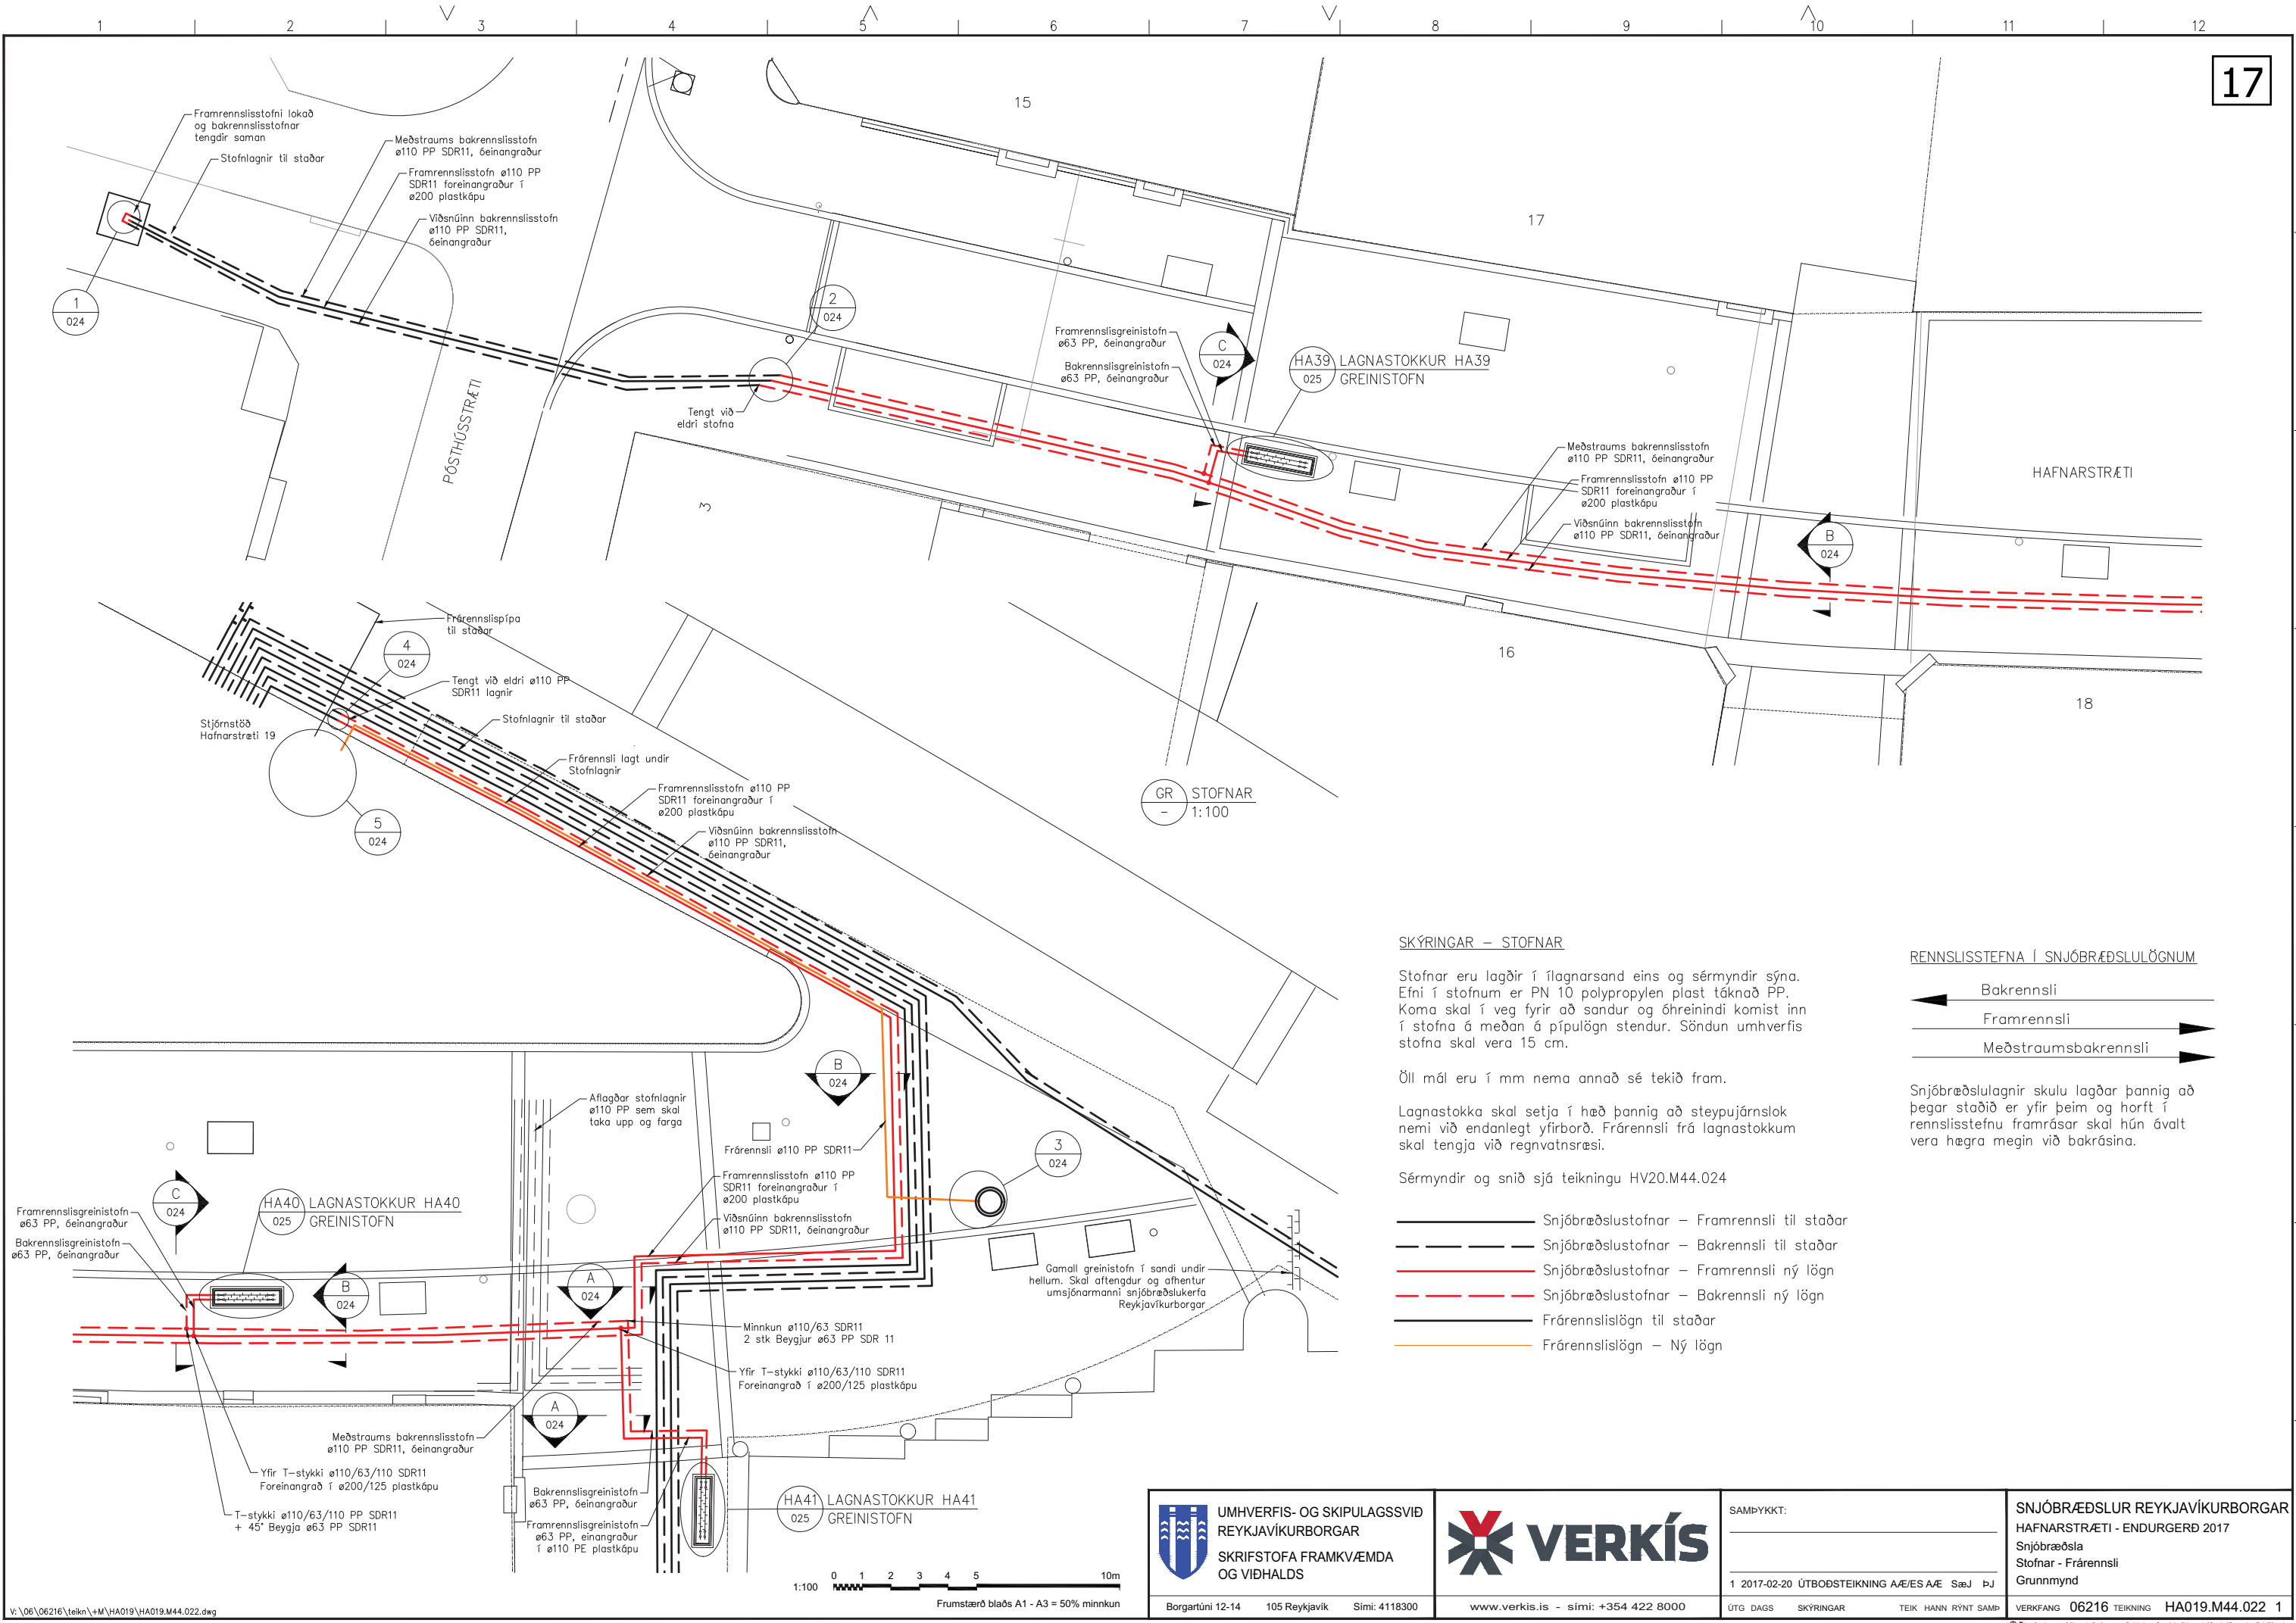

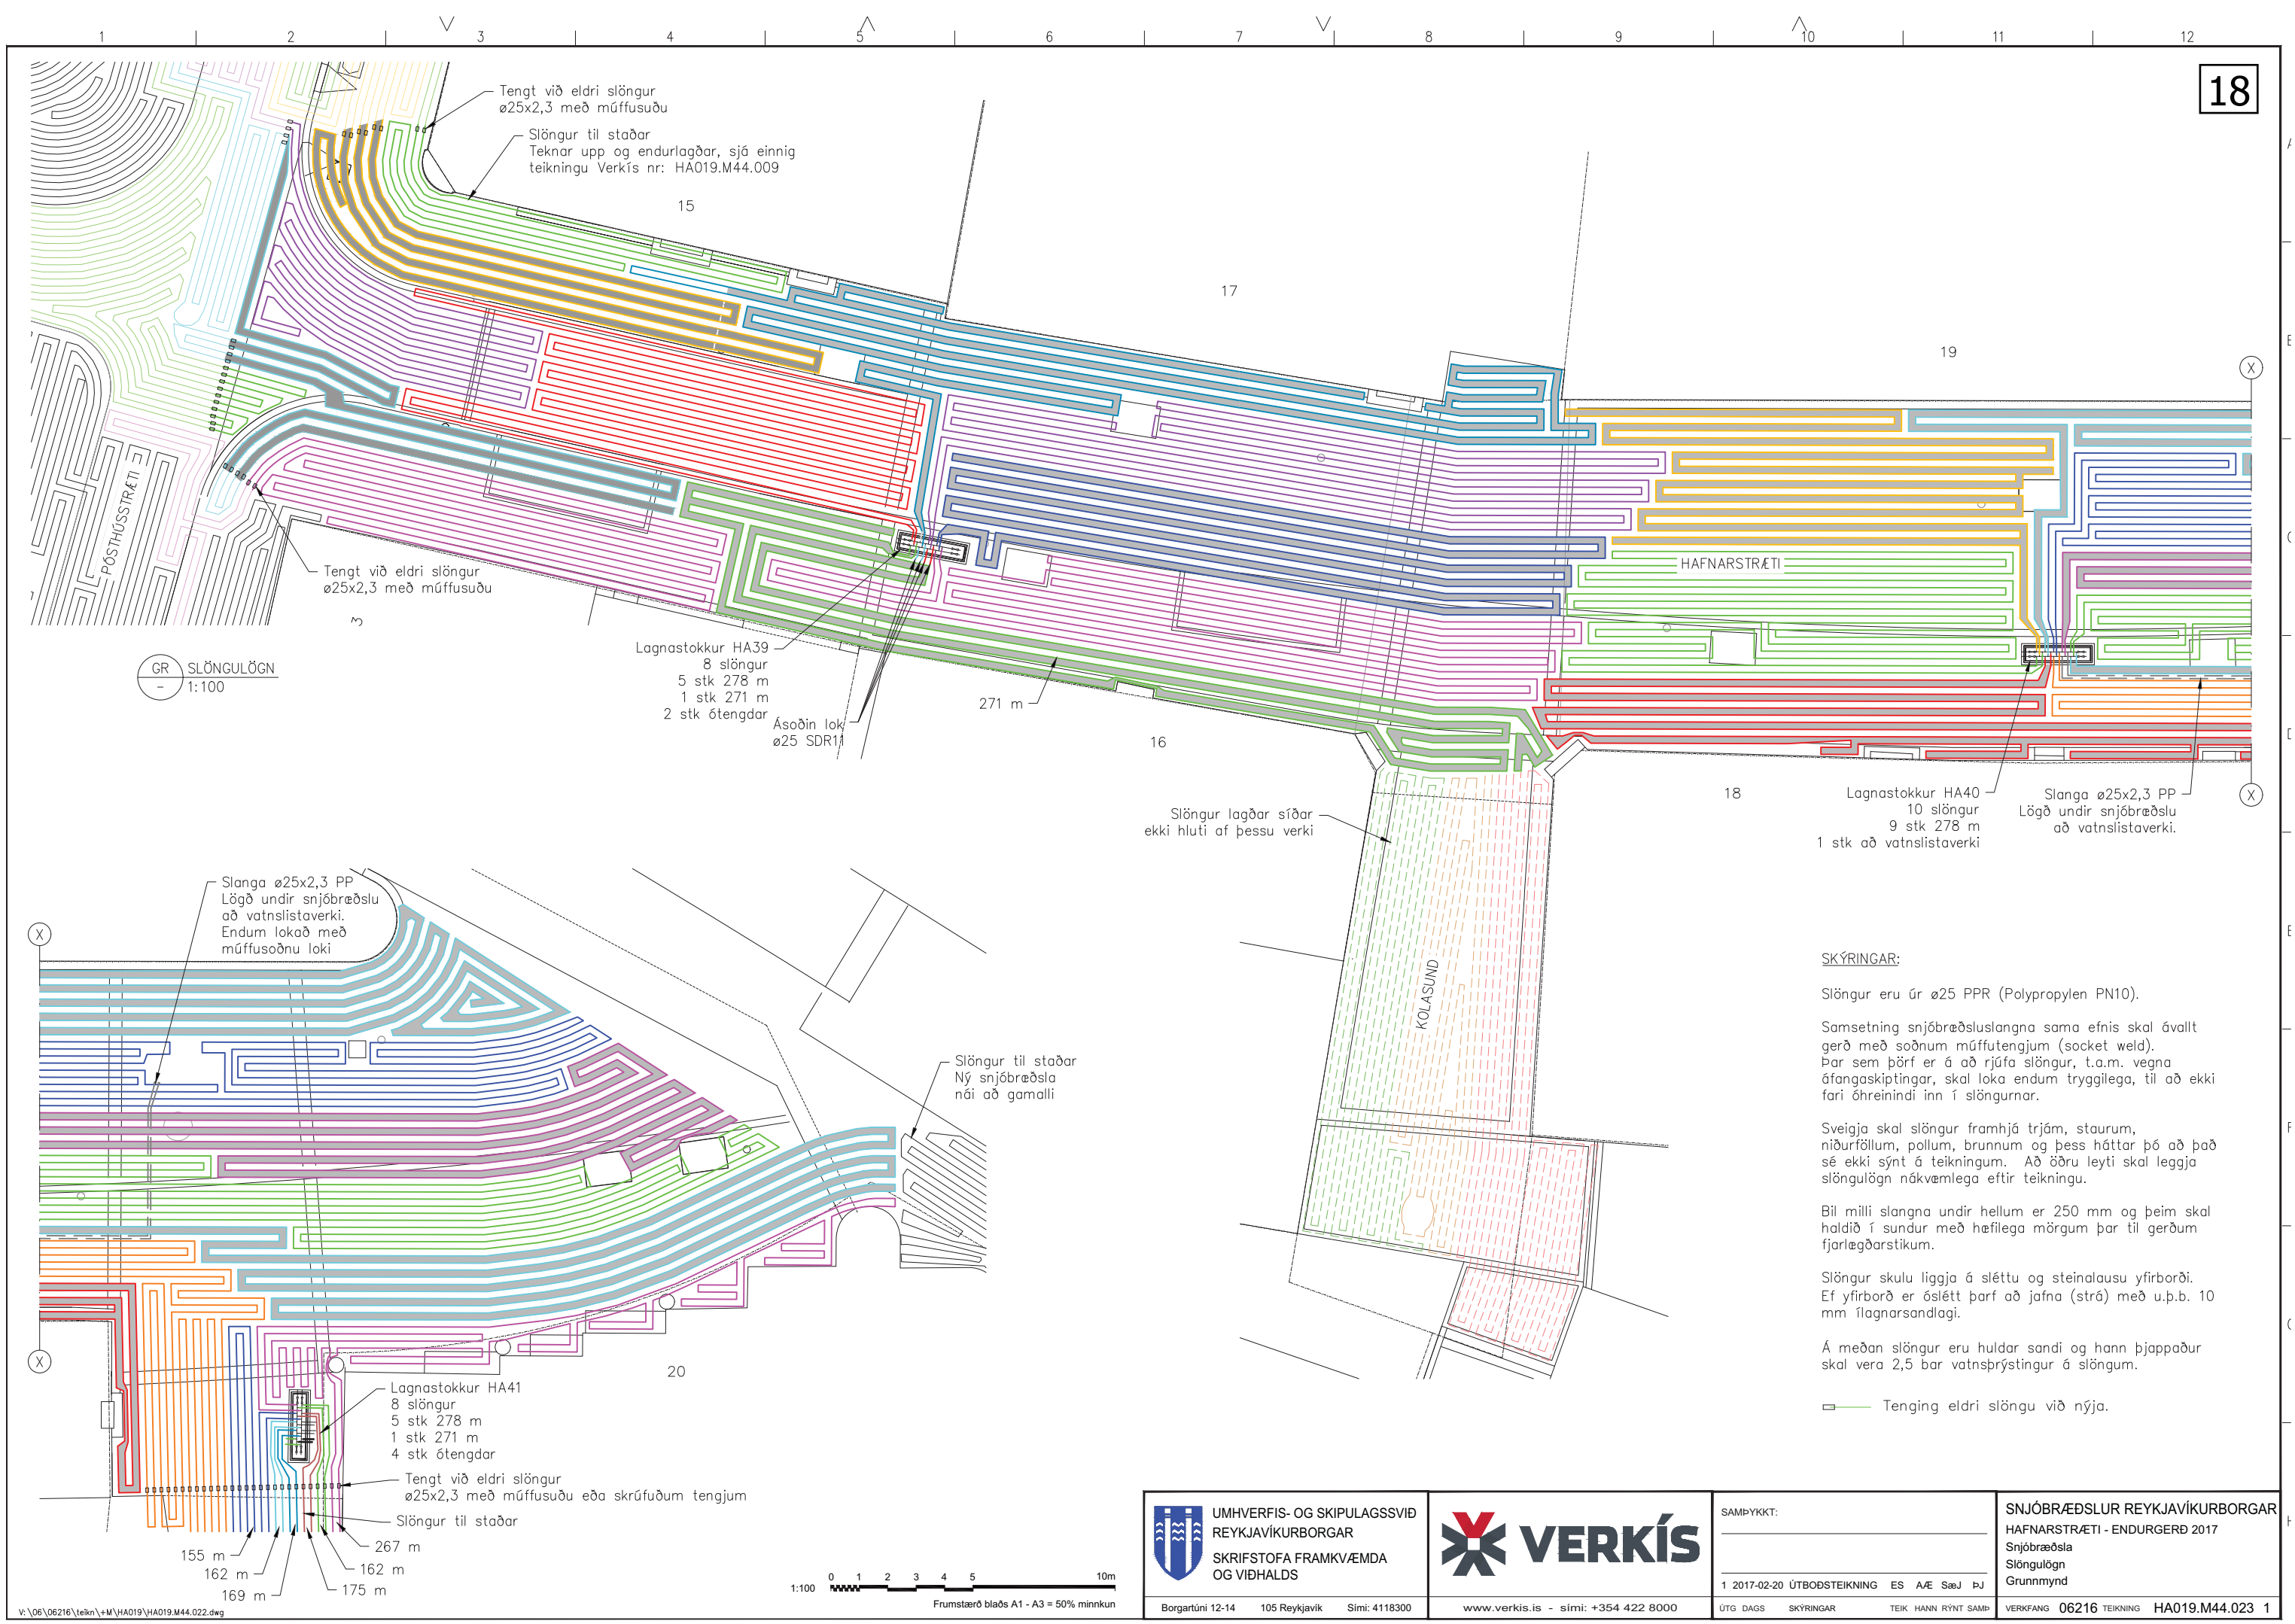

SKÝRINGAR:

Slöngur eru úr ø25 PPR (Polypropylen PN10).

Samsetning snjóbræðsluslangna sama efnis skal ávallt gerð með soðnum múffutengjum (socket weld). Þar sem þörf er á að rjúfa slöngur, t.a.m. vegna áfangaskiptingar, skal loka endum tryggilega, til að ekki fari óhreinnandi inn í slöngurnar.


Sveigja skal slöngur framhjá trjám, staurum, niðurföllum, pollum, brunnum og þess háttar þó að það sé ekki sýnt á teikningum. Að öðru leyti skal leggja slöngulögn nákvæmlega eftir teikningu.

Bil milli slangna undir hellum er 250 mm og þeim skal haldið í sundur með hæfilega mörgum þar til gerðum fjarlægðarstikum.


Slöngur skulu liggja á sléttu og steinalausu yfirborði. Ef yfirborð er óslétt þarf að jafna (strá) með u.þ.b. 10 mm ílagarsandlagi.

Á meðan slöngur eru huldar sandi og hann þjappaður skal vera 2,5 bar vatnsþrýstingur á slöngum.


— Tenging eldri slöngu við nýja.

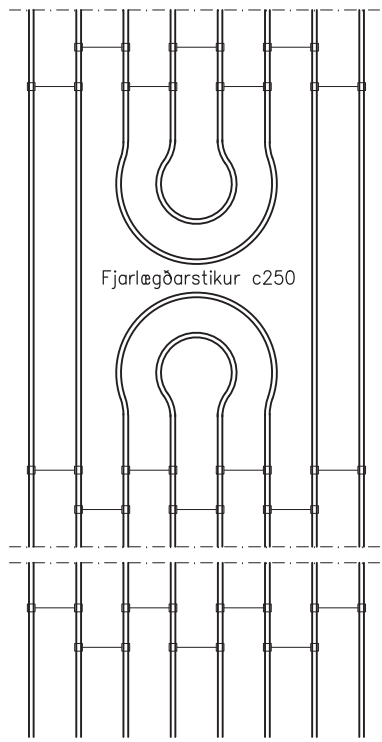


SLÖNGUR
1:20

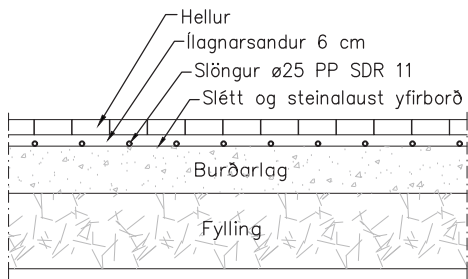


SLÖNGUR Í ÍLAGNARSANDI UNDIR HELLUM
1:20

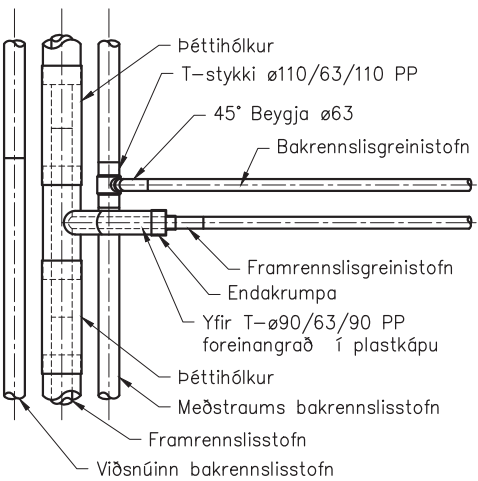


SÉRMYND – FRÁGANGUR STOFNLANGA
1:20

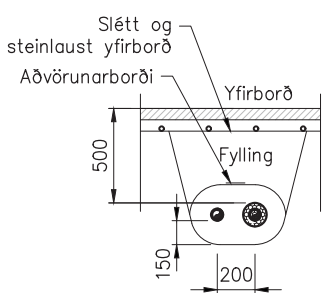


JARÐVINNUÞVERSNIÐ, 2 X ø63/ø110 PP Í SKURÐI
1:20

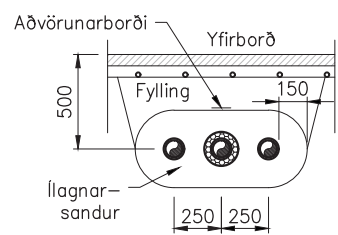


JARÐVINNUÞVERSNIÐ, 3 X ø110 PP Í SKURÐI
1:20

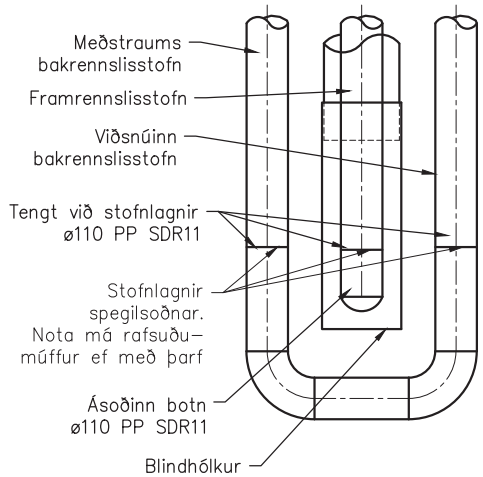


DEILI – STOFNLAGNIR TENGDA SAMAN
1:10

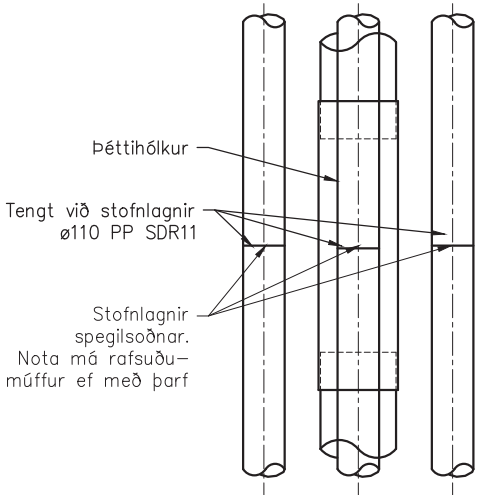


DEILI – STOFNLAGNIR TENGDA SAMAN
1:10

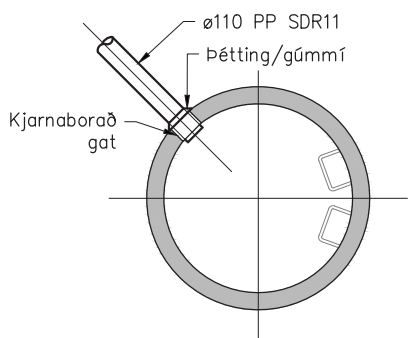


DEILI – TENGING VIÐ BRUNN
1:20

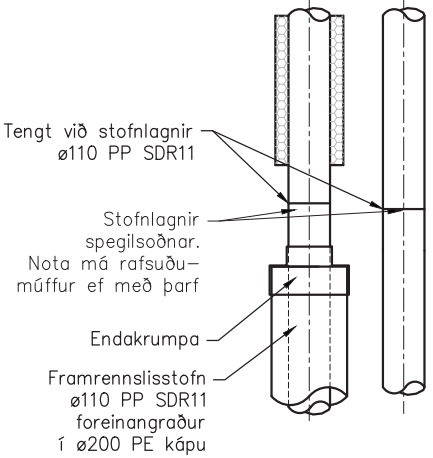


DEILI – STOFNLAGNIR TENGDA SAMAN
1:10

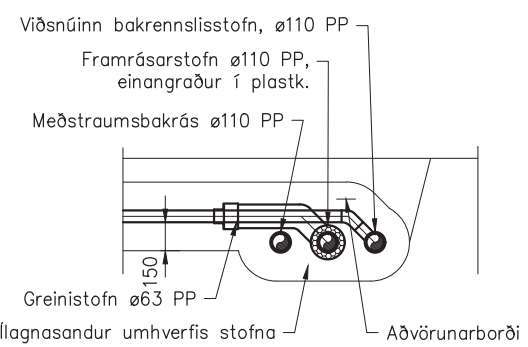


JARÐVINNUÞVERSNIÐ, ø63 GREINISTOFNAR
1:20

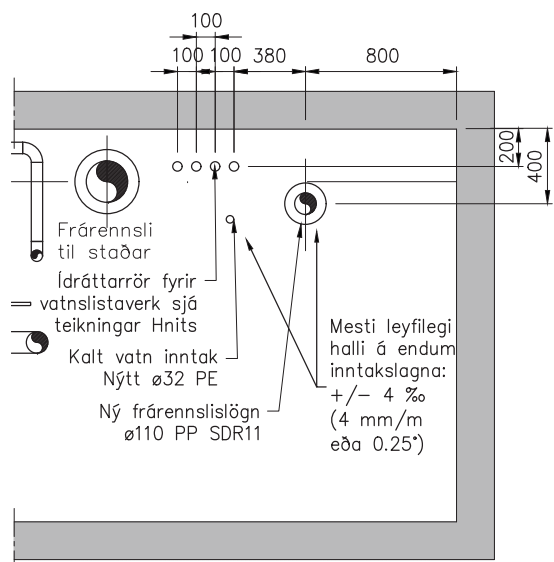


SNIÐ, INNTÖK Í STJÓRNSTÖÐ
1:20

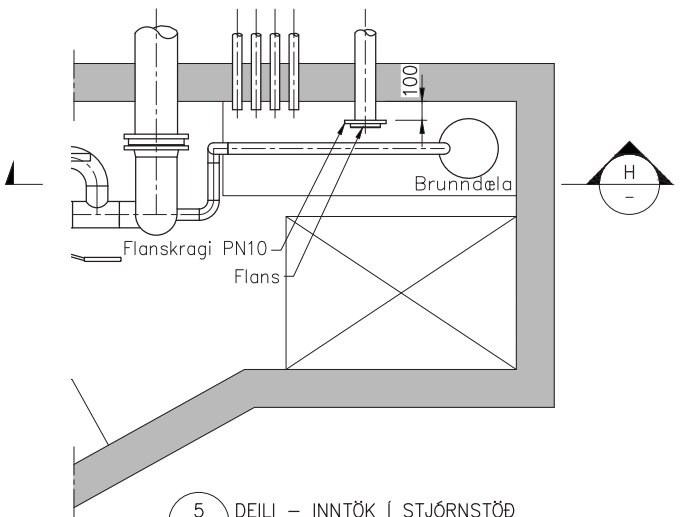


DEILI – INNTÖK Í STJÓRNSTÖÐ
1:20

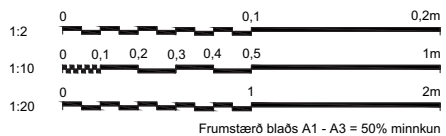


 UMHVERFIS- OG SKIPULAGSSVIÐ REYKJAVÍKURBORGAR SKRIFSTOFA FRAMKVÆMDA OG VIÐHALDS	 VERKÍS	SAMÞYKKT: A 2017-02-20 ÚTBODSTEIKNING AÆ/ES AÆ SæJ ÞJ	SNJÓBRÆÐSLUR REYKJAVÍKURBORGAR HAFNARSTRÆTI - ENDURGERÐ 2017 Snjóbræðsla Sérmyndir og snið -
Borgartúni 12-14 105 Reykjavík Sími: 4118300	www.verkis.is - sími: +354 422 8000	ÚTG DAGS SKÝRINGAR TEIK HANN RÝNT SAMÞ	VERKFANG 06216 TEIKNING HA019.M44.024 1

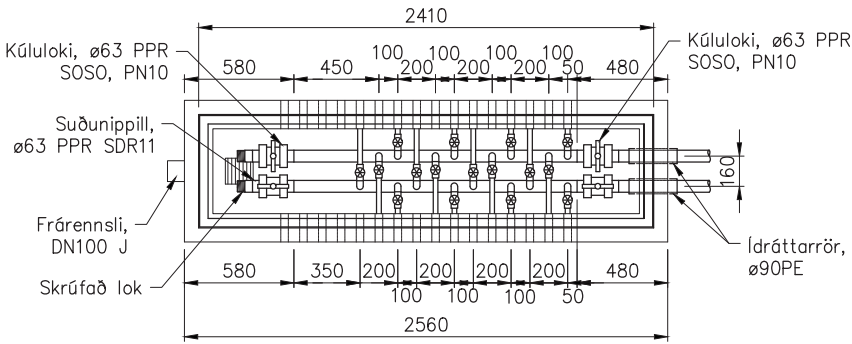

HA39 GRUNNMYND, GREINISTOFN Í LAGNASTOKKI HA39
008 1: 20

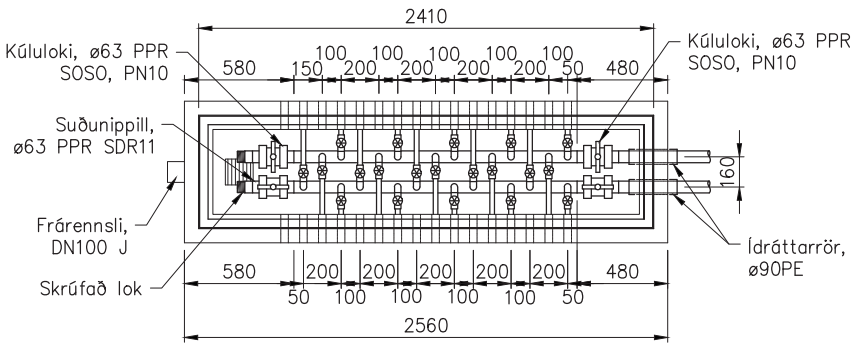


HA40 GRUNNMYND, GREINISTOFN Í LAGNASTOKKI HA40
008 1: 20

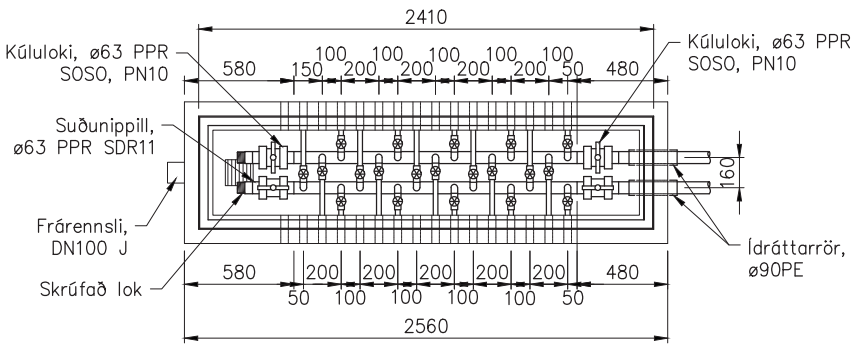


HA41 GRUNNMYND, GREINISTOFN Í LAGNASTOKKI HA41
008 1: 20


SKÝRINGAR:

Þessi teikning sýnir staðsetningu ásoðinna söðula og loka á greinistofnum í lagnastokki. Staðsetning greinistofna í lagnastokki skal vera nákvæmari en sem nemur +/- 10 mm.

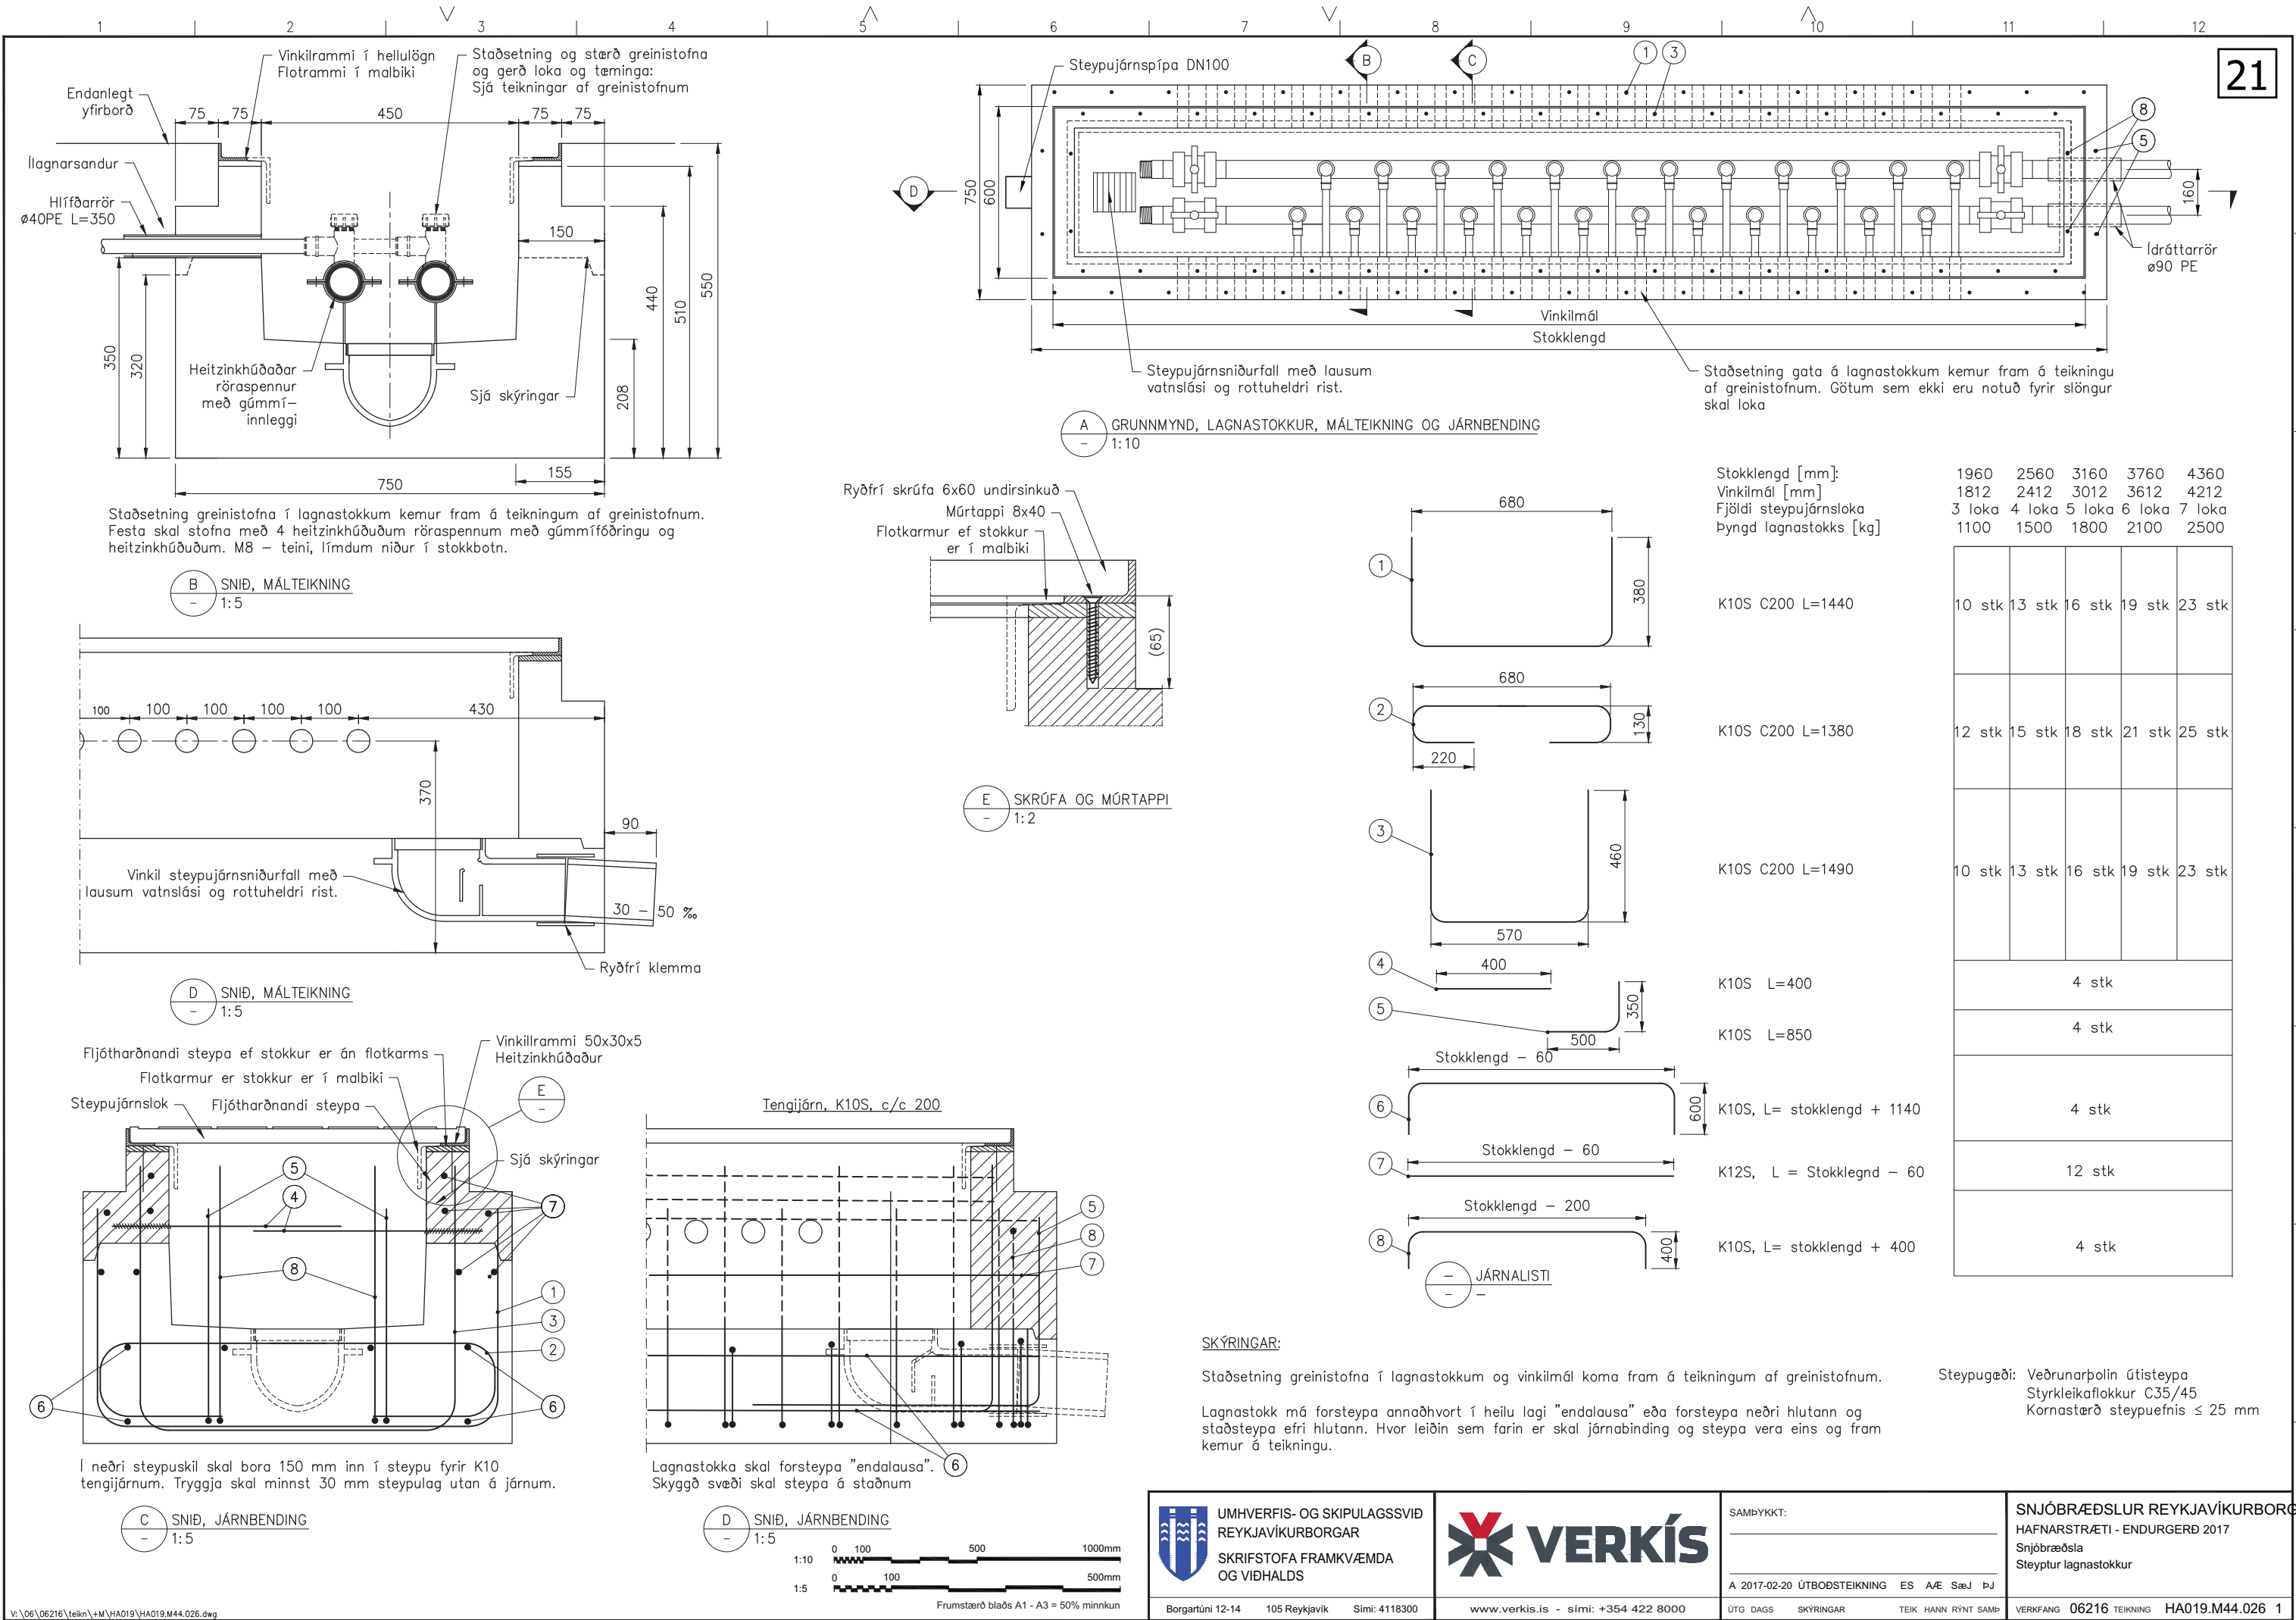


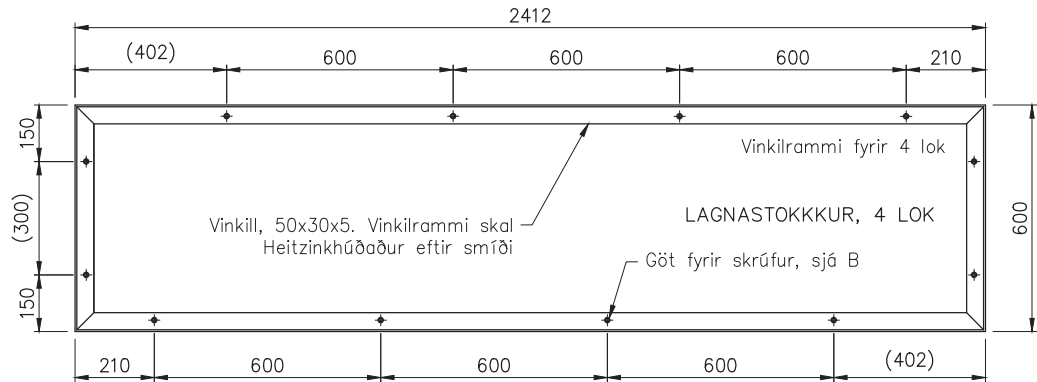

A SÉRMYND, VINKILRAMMI Á 4 LOKA LAGNASTOKK
1:10

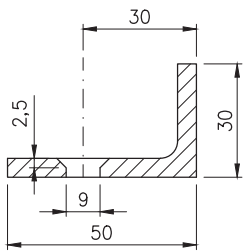

F SÉRMYND, VINKILRAMMI FYRIR HELLULÖGN
1:1

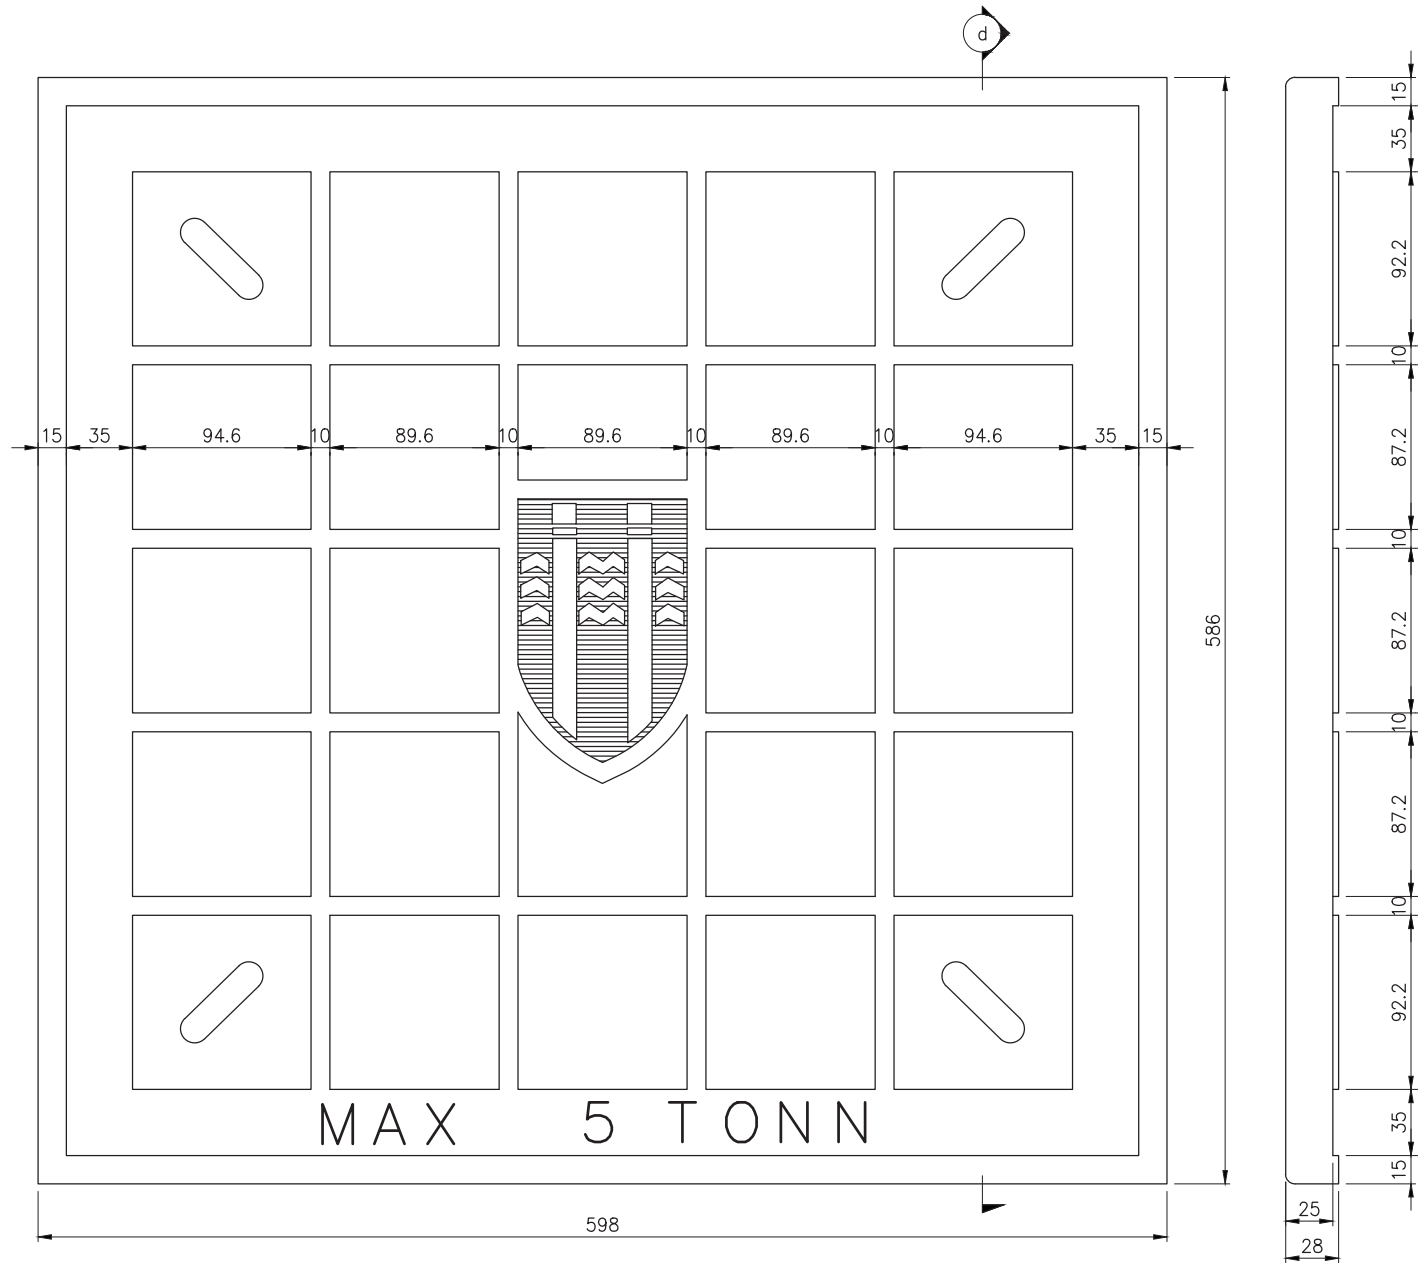


C SÉRMYND, LOK Á LAGNASTOKK
1:2

d SNID
1:2

SKÝRINGAR:

Lokin eru úr steypujárni, 25 mm þykk, en móta skal fyrir 3 mm háum brúnum eins og teikning sýnir. Merki Reykjavíkurborgar skal einnig hleypa upp um 3 mm. Aletrun, MAX 5 TONN, grópað í kantinn. Lágmarksbrötþol steypujárns skal vera 180 N/mm² (3,2–3,5% C, 2,0% Si) Göt fyrir verkfæri til að lyfta lokum upp af stokki skulu vera í samræmi við göt á brunnlokum.

Alla ramma skal heitinkhúða eftir smíði.

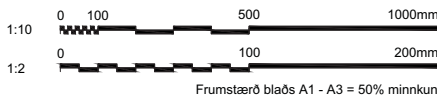

UMHVERFIS- OG SKIPULAGSSVIÐ
REYKJAVÍKURBORGAR
SKRIFSTOFA FRAMKVÆMDA
OG VIÐHALDS

Borgartúni 12-14 105 Reykjavík Sími: 4118300



www.verkis.is - sími: +354 422 8000

SAMÞYKKT:



A 2017-02-20 ÚTBODSTEIKNING ES AÆ SæJ ÞJ


ÚTG DAGS SKÝRINGAR TEIK HANN RÝNT SAMÞ

SNJÓBRÆÐSLUR REYKJAVÍKURBORGAR
HAFNARSTRÆTI - ENDURGERÐ 2017
Snjóbræðsla
Lok á lagnastokk
Vinkilrammi


VERKFANG 06216 TEIKNING HA019.M44.027 1

©Öll rétt og öflun teikningar, að hluta eða í heild er höfð skriflega leyfi höfundar

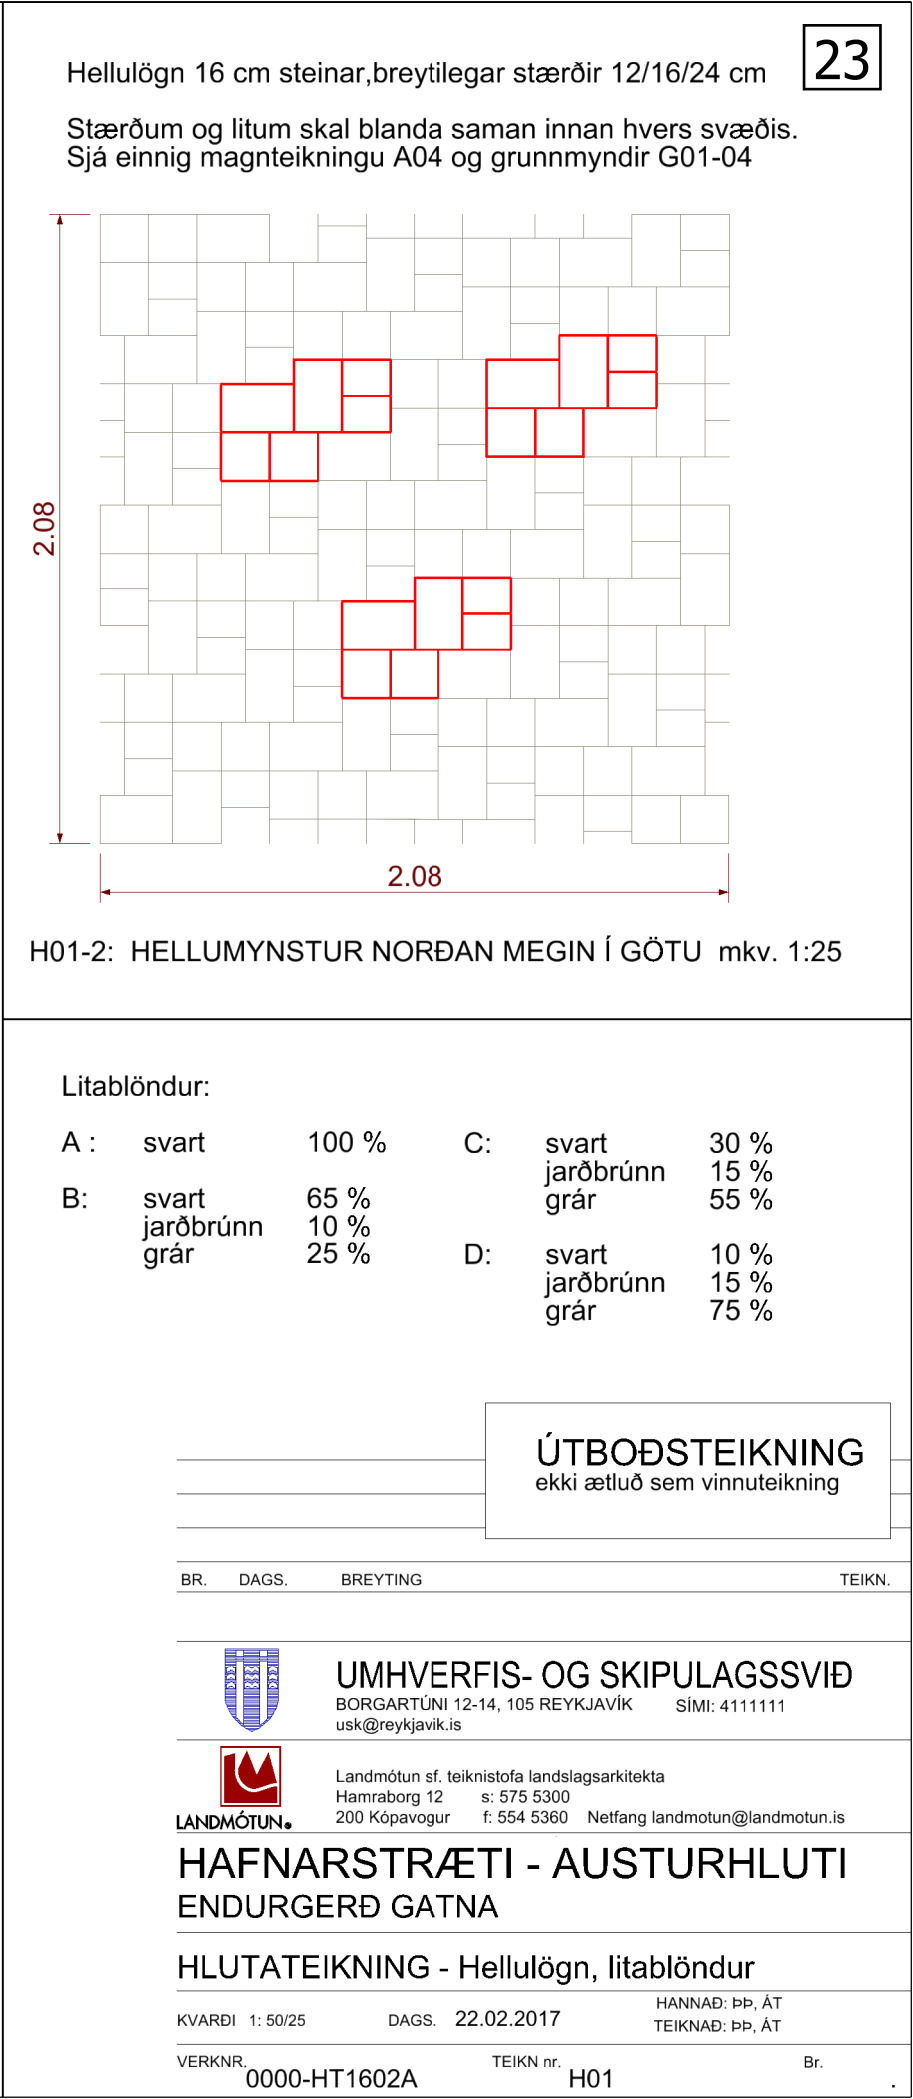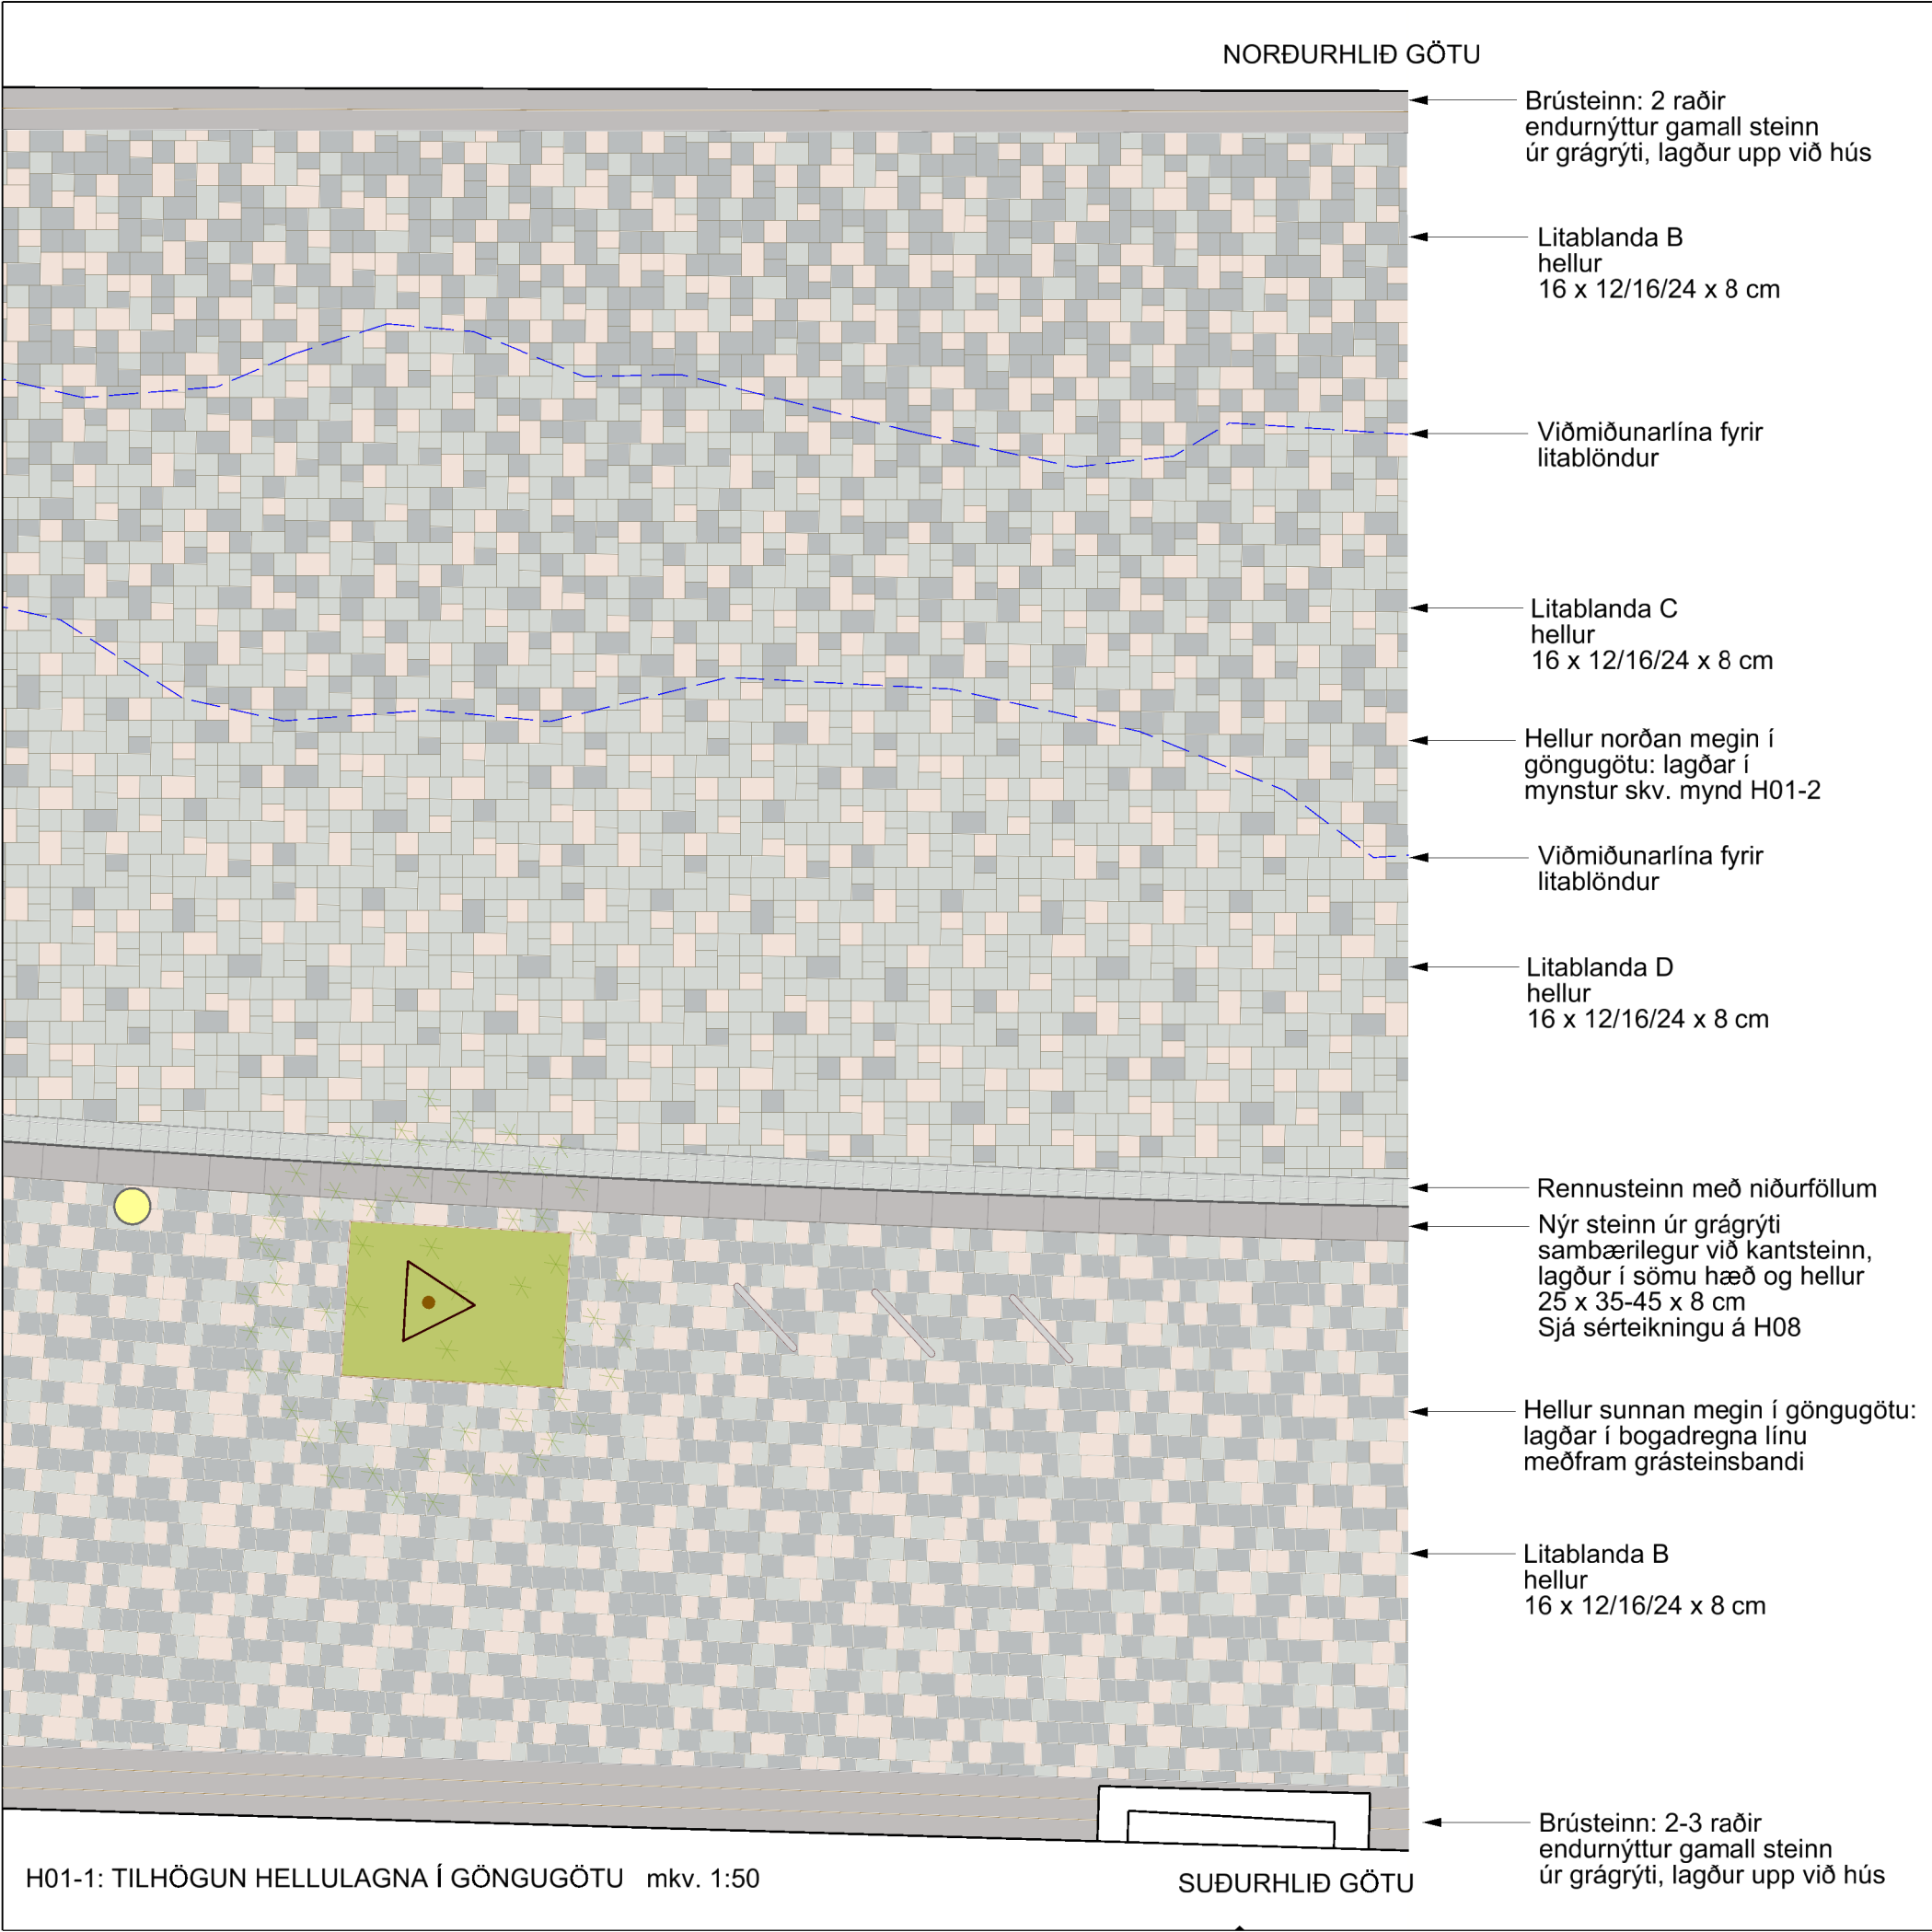


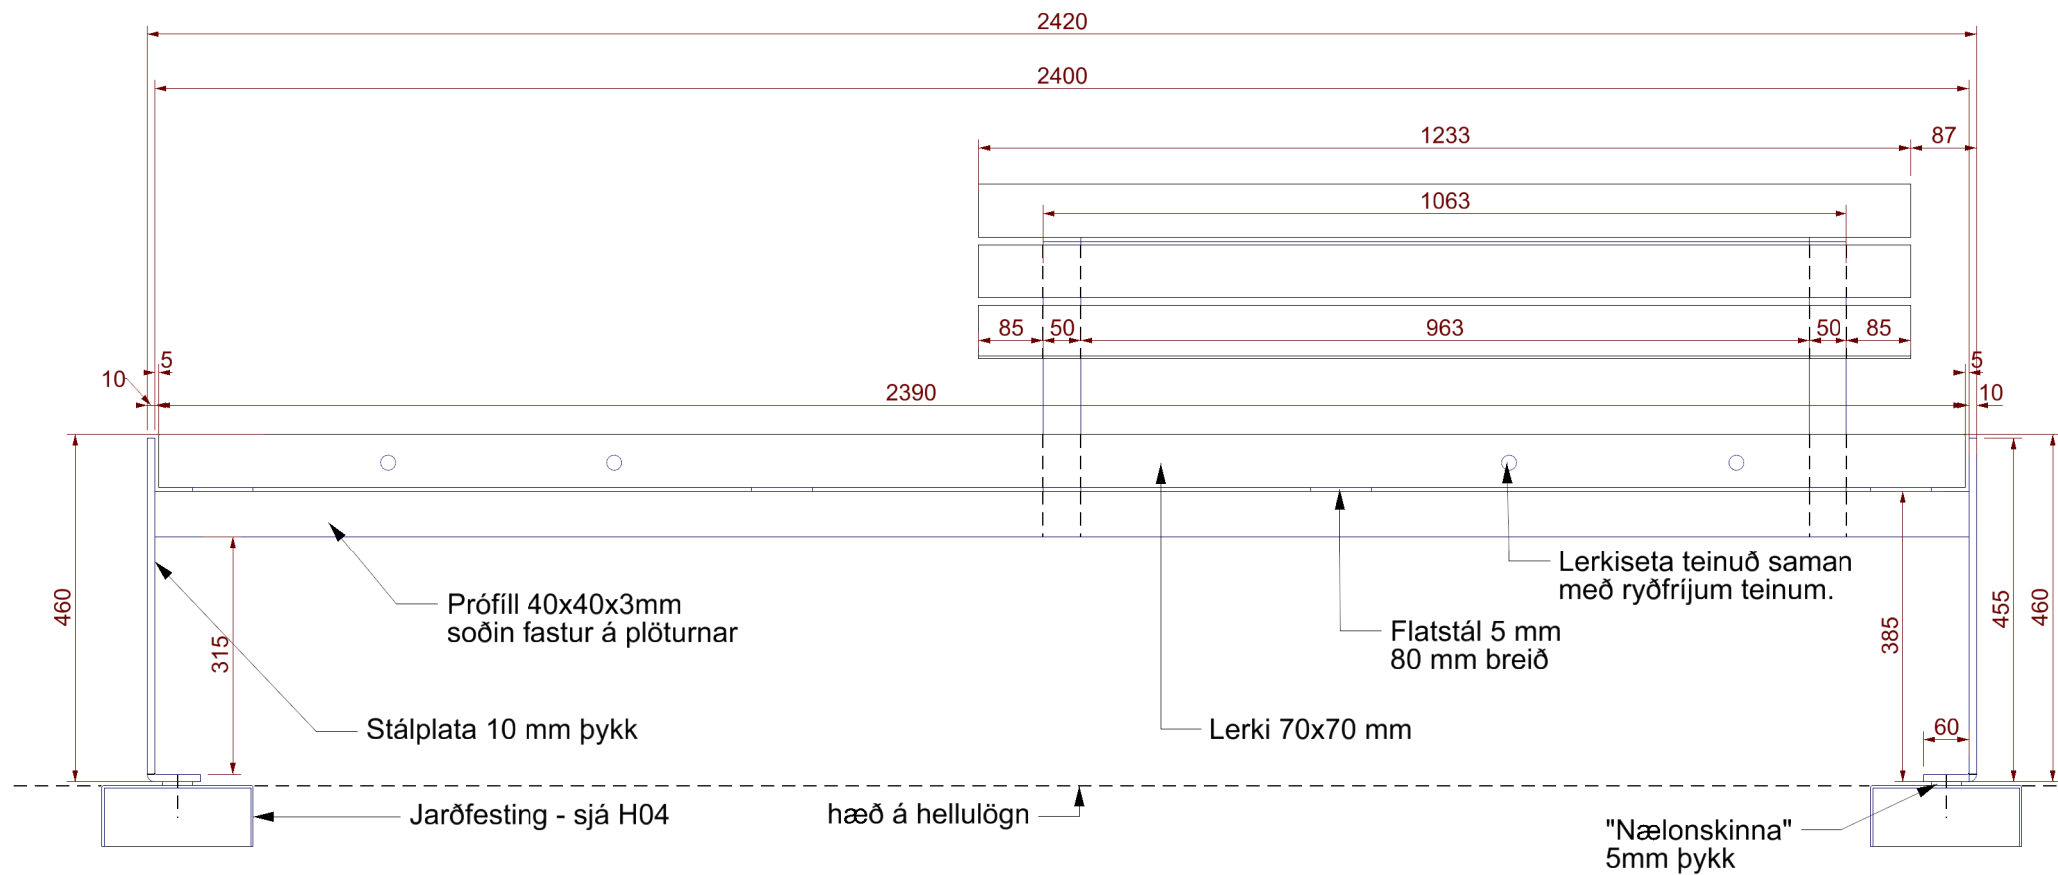


Bekkur 1, með baki. Grunnmynd. Mkv. 1:10

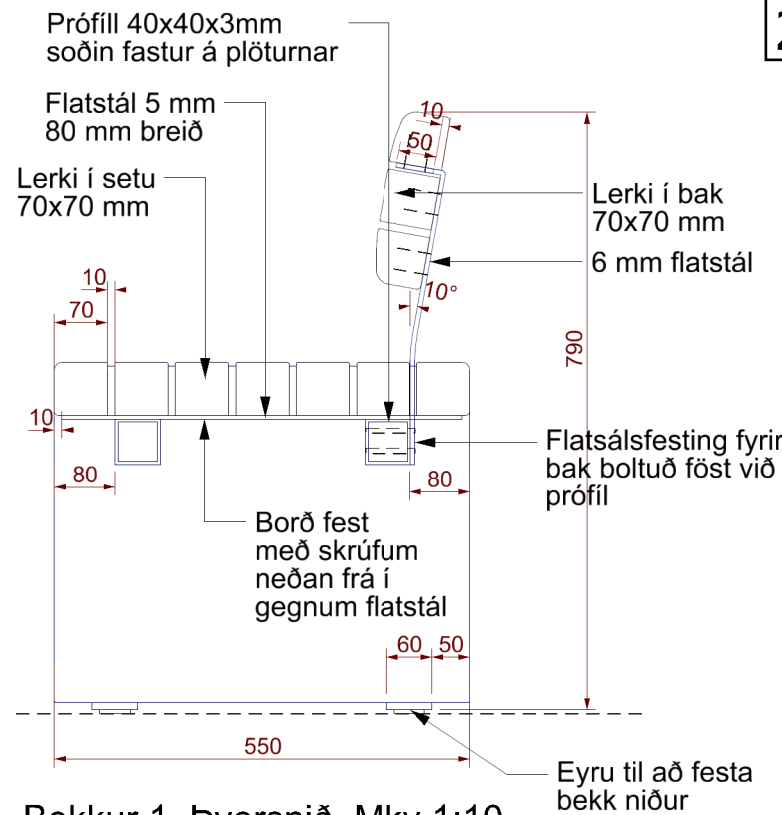

Bekkur 1. Þversnið. Mkv 1:10

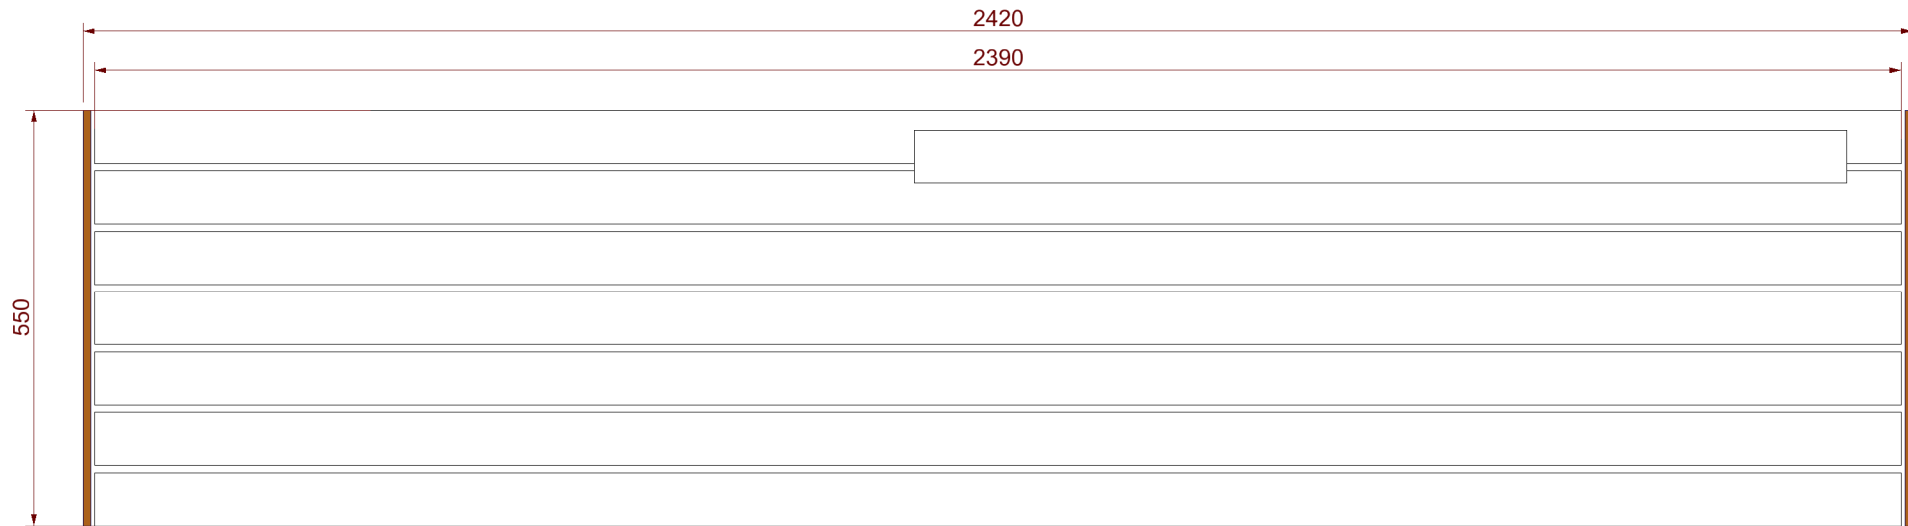

Bekkur 1. Grunnmynd. Mkv. 1:10

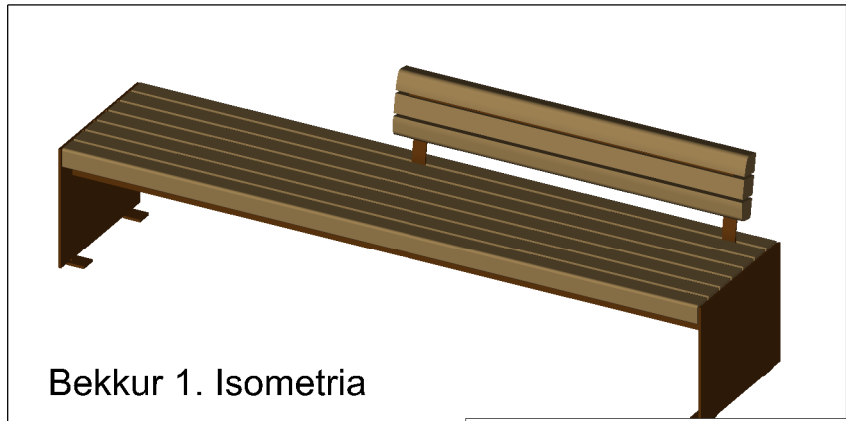


Bekkur 1. Isometria


ÚTBODSTEIKNING
ekki ætluð sem vinnuteikning



Bekkur 1. Séð frá hlið. Mkv 1:10

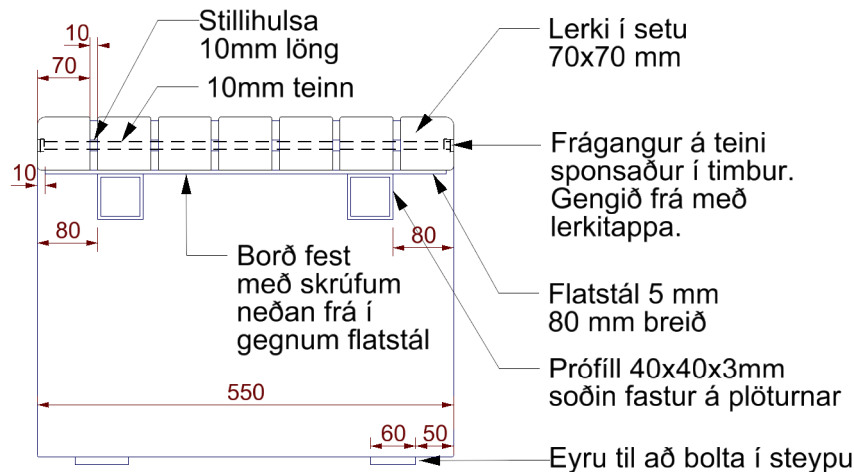

Bekkur 1. Þversnið. Mkv 1:10

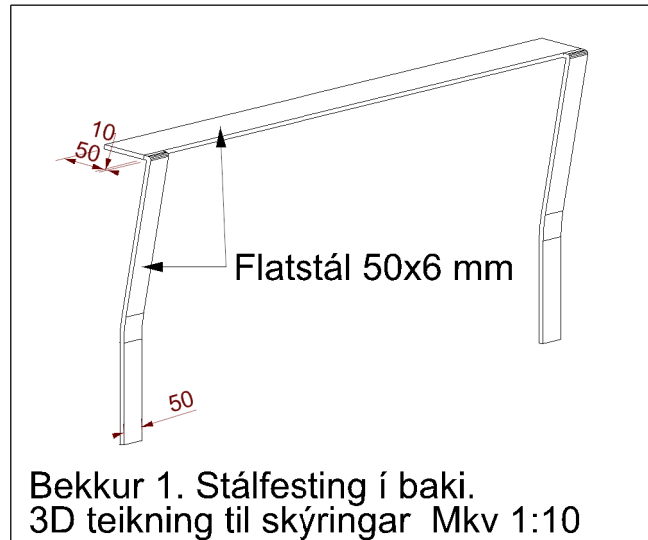

Bekkur 1. Stálfesting í baki.
3D teikning til skýringar Mkv 1:10

BR. DAGS. BREYTING TEIKN.



UMHVERFIS- OG SKIPULAGSSVIÐ

BORGARTÚNI 12-14, 105 REYKJAVÍK Sími: 4111111
usk@reykjavik.is




Landmótun sf. teiknistofa landslagsarkitekta
Hamraborg 12 s: 575 5300
200 Kópavogur f: 554 5360 Netfang landmotun@landmotun.is

HAFNARSTRÆTI - AUSTURHLUTI
ENDURGERÐ GATNA


HLUTATEIKNING - Bekkur 1, með baki

KVARDI 1: 10 DAGS. 22.02.2017 HANNAÐ: ÞP, ÁT
TEIKNAD: ÞP, ÁT

VERKNR. 0000-HT1602A TEIKN nr. H03 Br.

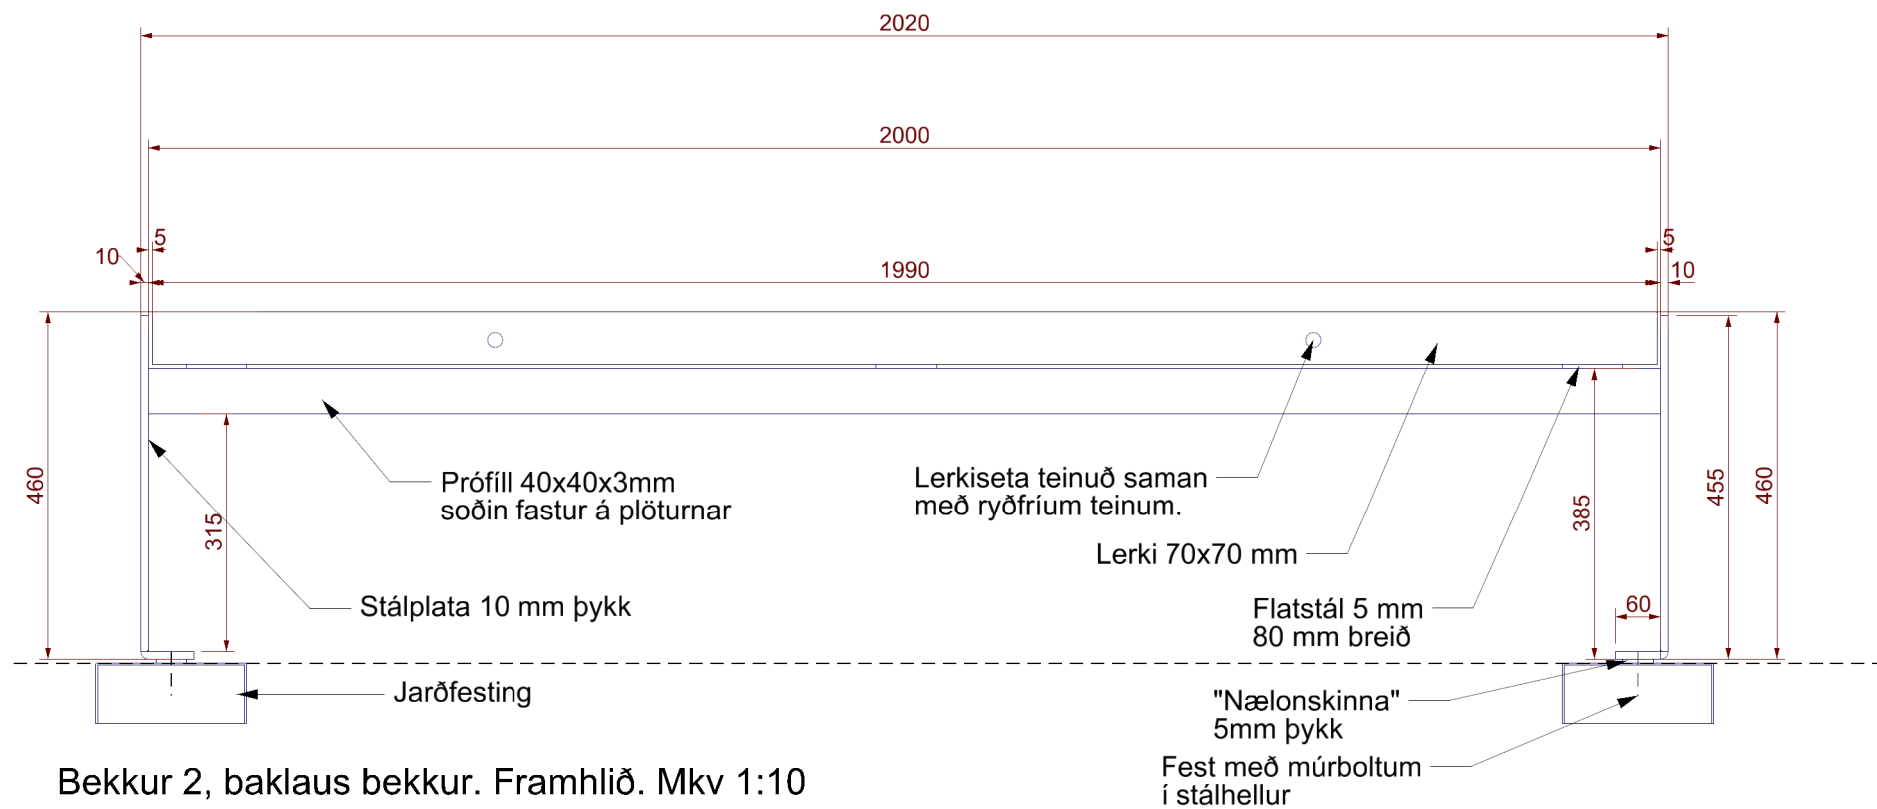


Bekkur 2, baklaus bekkur. Framhlið. Mkv 1:10

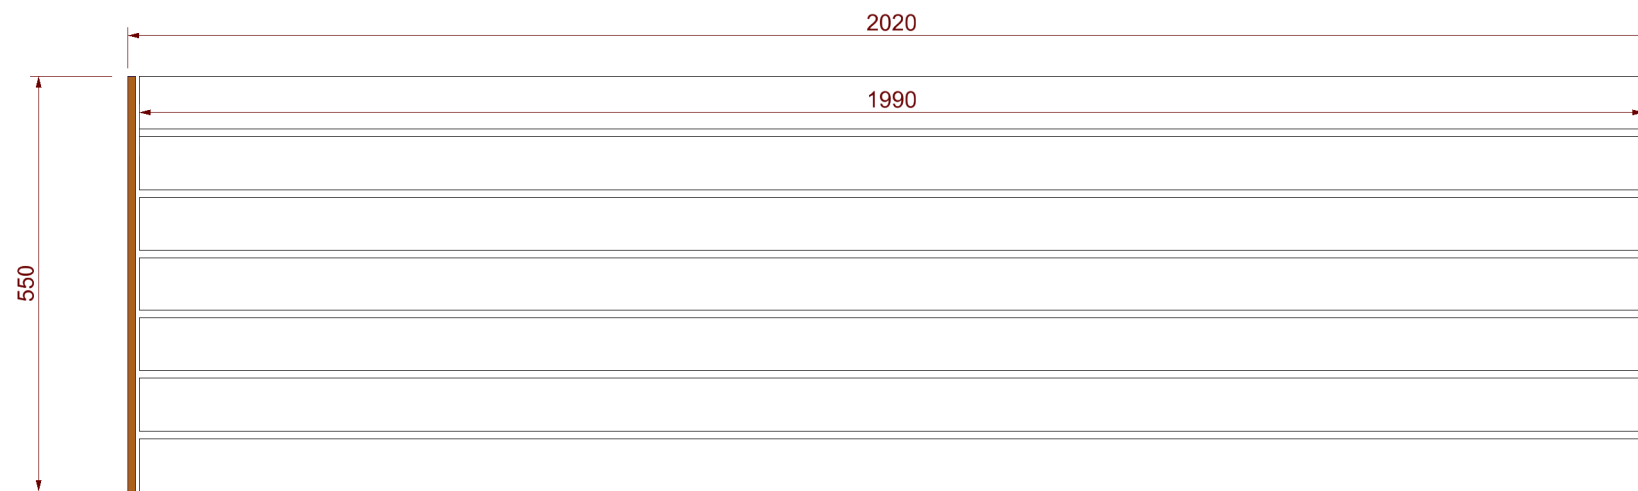

Bekkur 2, baklaus bekkur. Grunnmynd. Mkv 1:10




Bekkur 2. Séð frá hlið. Mkv 1:10

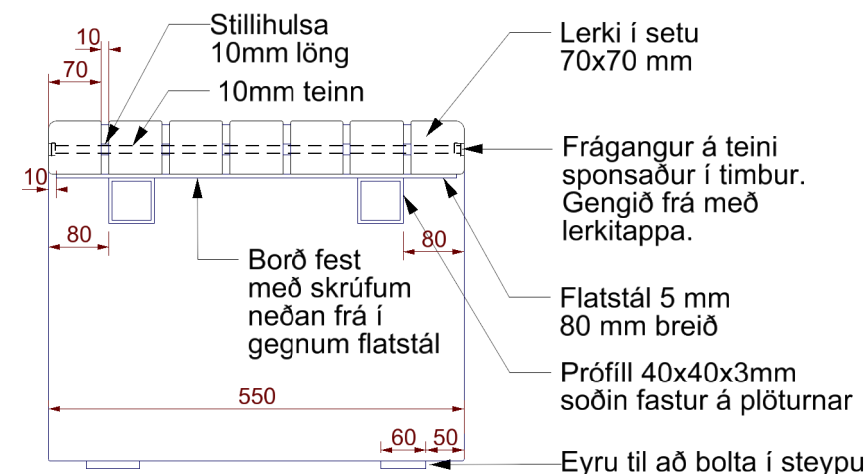

Bekkur 2. Þversnið. Mkv 1:10

Málsetningar í millimetrum
nema annað sé tekið fram

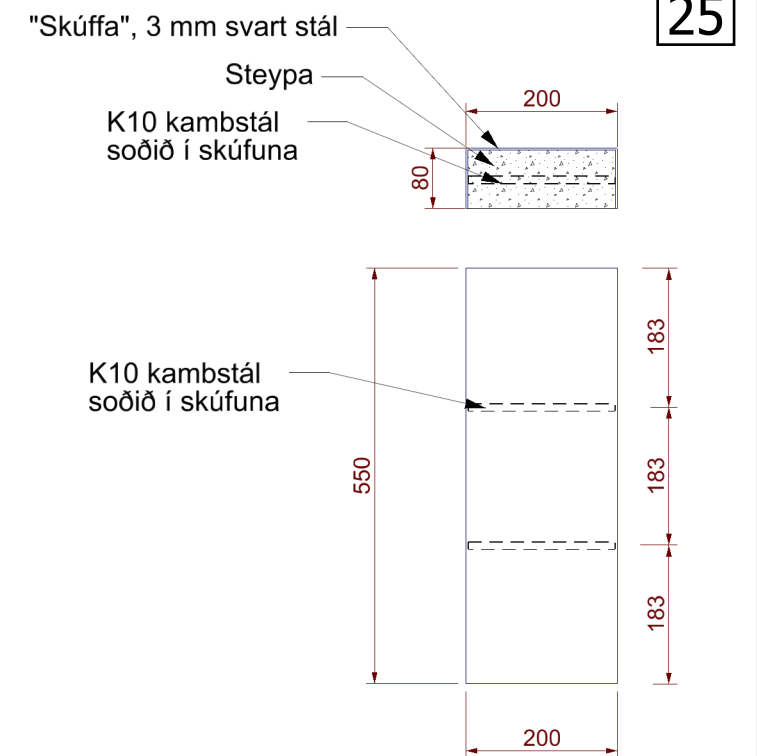

Stálhellur fylltar steypu.
Jarðfesting fyrir bekk.
Mkv 1:10

ÚTBODSTEIKNING

ekki ætluð sem vinnuteikning

BR. DAGS. BREYTING TEIKN.



UMHVERFIS- OG SKIPULAGSSVIÐ
BORGARTÚNI 12-14, 105 REYKJAVÍK Sími: 4111111
usk@reykjavik.is



Landmótun sf. teiknistofa landslagsarkitekta
Hamraborg 12 s: 575 5300
200 Kópavogur f: 554 5360 Netfang landmotun@landmotun.is

HAFNARSTRÆTI - AUSTURHLUTI
ENDURGERÐ GATNA

HLUTATEIKNING - Bekkur 2 / Jarðfestingar f. bekki


KVARDI 1: 10 DAGS. 22.02.2017 HANNAÐ: PP, ÁT
TEIKNAD: PP, ÁT

VERKNR. 0000-HT1602A TEIKN nr. H04 Br.

V1



V2

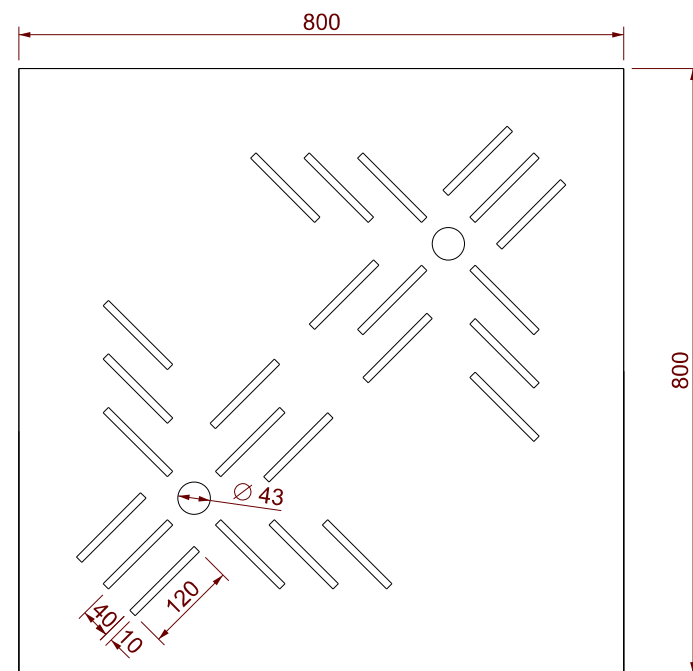


V1 og V2. kv 1:10

Lok á vatnsskúlptúr V1 og V2. Cortonstál.
Skilað sem dwg skrár fyrir mynsturskurð.

Vatnsskúlptúr - grunnmynd. mkv. 1:20
Stálhellur 1-6, sjá H06

Málsetningar í millimetrum
nema annað sé tekið fram

26

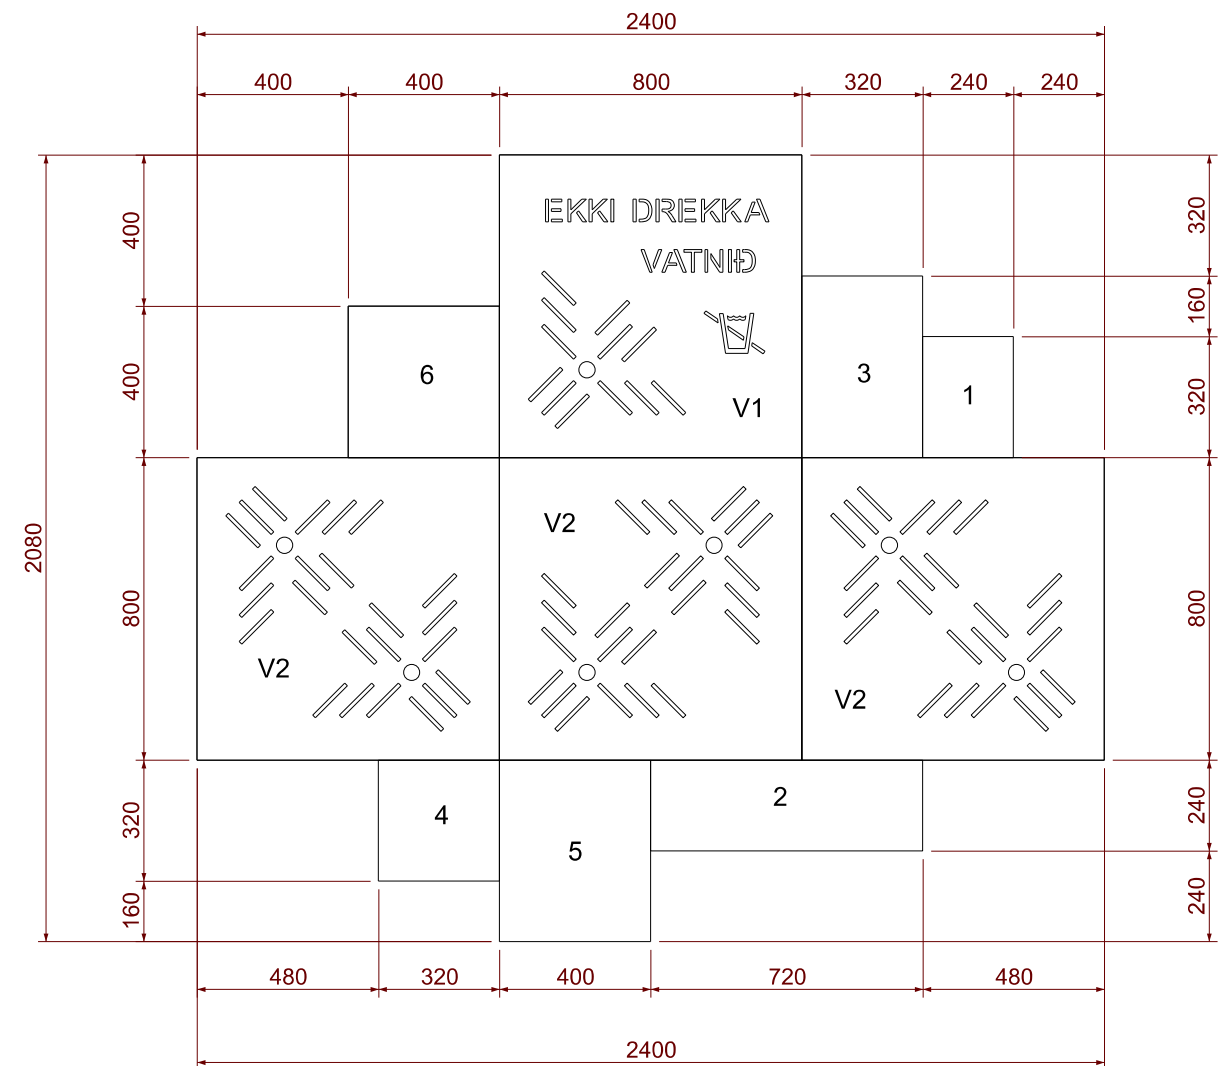

ÚTBODSTEIKNING
ekki ætluð sem vinnuteikning

BR.	DAGS.	BREYTING	TEIKN.
-----	-------	----------	--------



UMHVERFIS- OG SKIPULAGSSVIÐ
BORGARTÚNI 12-14, 105 REYKJAVÍK SÍMI: 4111111
usk@reykjavik.is




Landmótun sf. teiknistofa landslagsarkitekta
Hamraborg 12 s: 575 5300
200 Kópavogur f: 554 5360 Netfang landmotun@landmotun.is

HAFNARSTRÆTI - AUSTURHLUTI
ENDURGERÐ GATNA


HLUTATEIKNING - Vatnsskúlptúr yfirborð

KVARDI	1: 20/10	DAGS.	22.02.2017	HANNAÐ: ÞÞ, ÁT	TEIKNAD: ÞÞ, ÁT
--------	----------	-------	------------	----------------	-----------------

VERKNR.	0000-HT1602A	TEIKN nr.	H05	Br.
---------	--------------	-----------	-----	-----

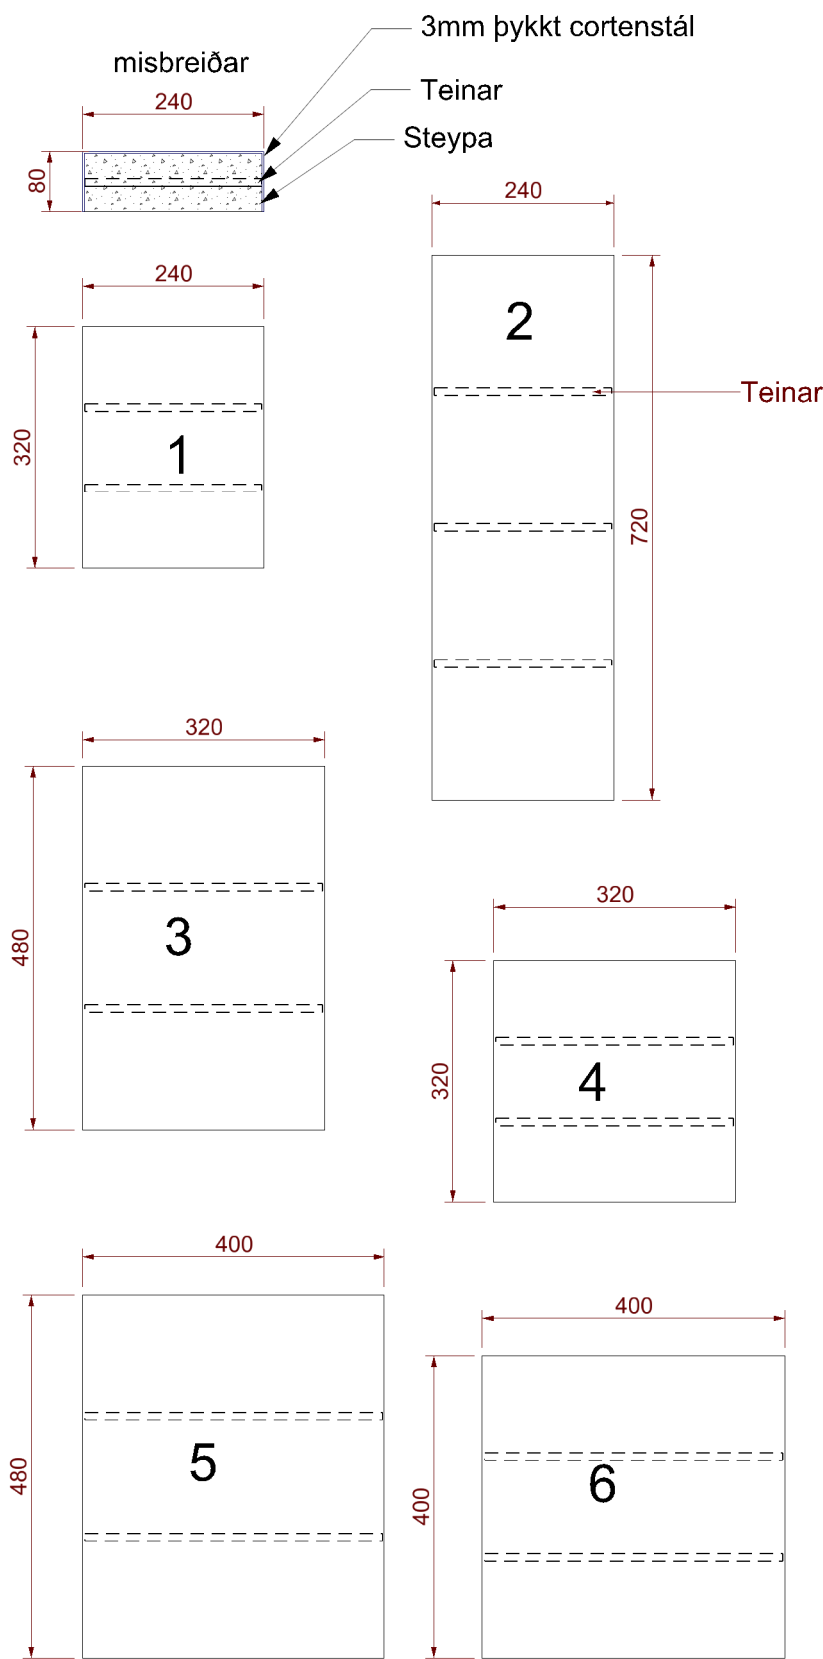

Stálhellur, cortenstál fyllt með steypu.
Hellur 1-6, Mkv 1:10

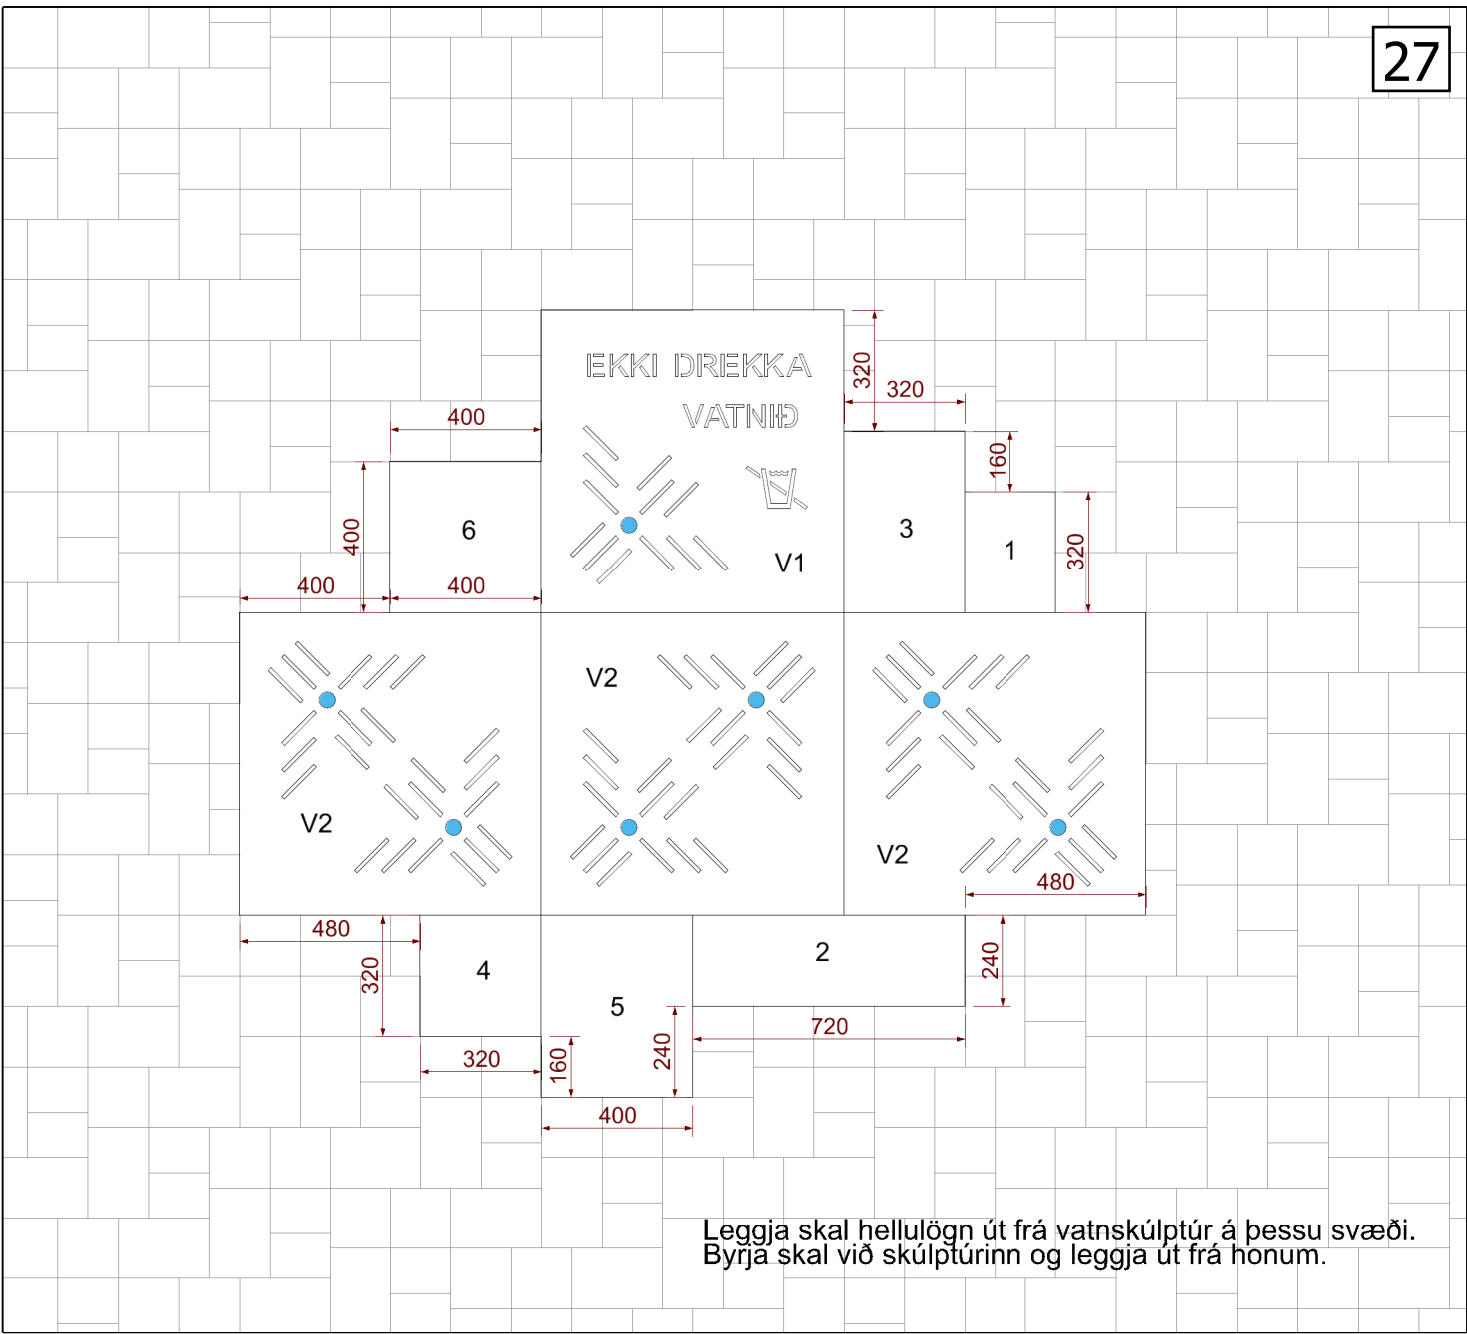

Vatnskúlptúr - grunnmynd. mkv. 1:20
Lok á brunn, V1 og V2, sjá H05

ÚTBODSTEIKNING

ekki ætluð sem vinnuteikning

BR. DAGS. BREYTING TEIKN.



UMHVERFIS- OG SKIPULAGSSVIÐ
BORGARTÚNI 12-14, 105 REYKJAVÍK SÍMI: 4111111
usk@reykjavik.is



Landmótun sf. teiknistofa landslagsarkitekta
Hamraborg 12 s: 575 5300
200 Kópavogur f: 554 5360 Netfang landmotun@landmotun.is

HAFNARSTRÆTI - AUSTURHLUTI

ENDURGERÐ GATNA


HLUTATEIKNING - Cortenstálhellur við vatnsskúlpt.

KVARÐI 1: 20/10 DAGS. 22.02.2017 HANNAÐ: ÞP, ÁT
TEIKNAD: ÞP, ÁT


VERKNR. 0000-HT1602A TEIKN nr. H06 Br.

Málsetningar í millimetrum
nema annað sé tekið fram


Uppbinding
Staurar: 70mm gagnvarin fura,
Listi: 35x45mm fura gagnvarin.
Borið á timbur með lit 683 (sótgrár),
demidek optimal frá Jotun eða betra.
2 umferðir, fyrri umferð fyrir smíði.

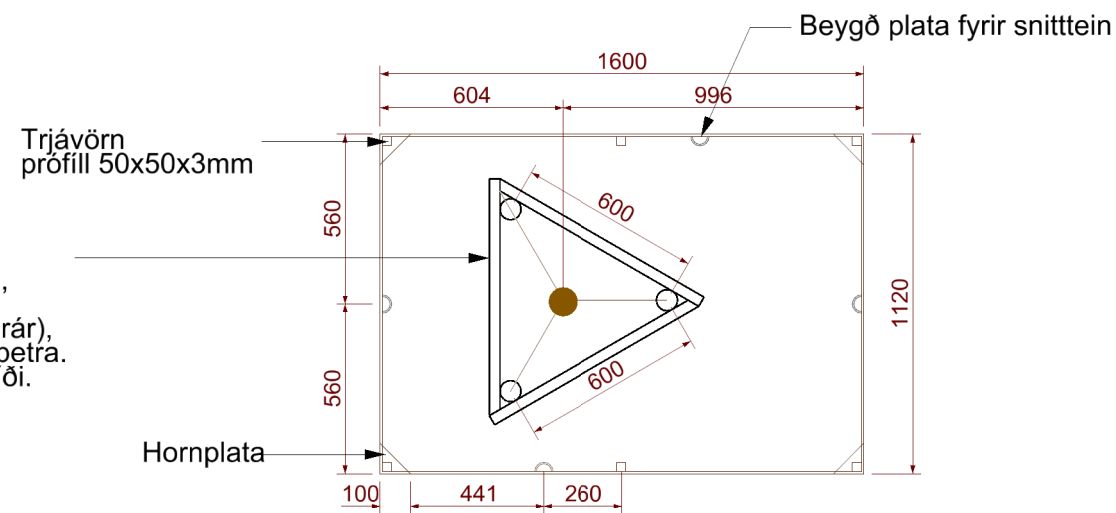

TRJÁRAMMI MEÐ TRJÁVÖRN
GRUNNMYND mkv. 1:25

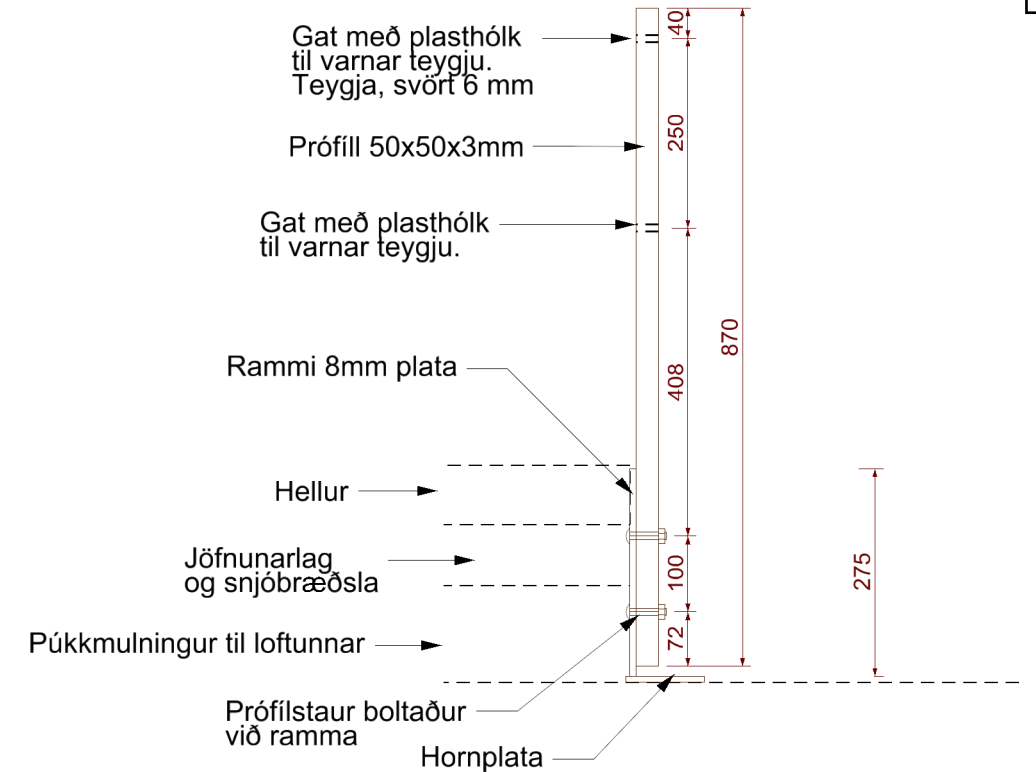

SNIÐ STÁL RAMMI/GRÓÐURVÖRN mkv. 1:10

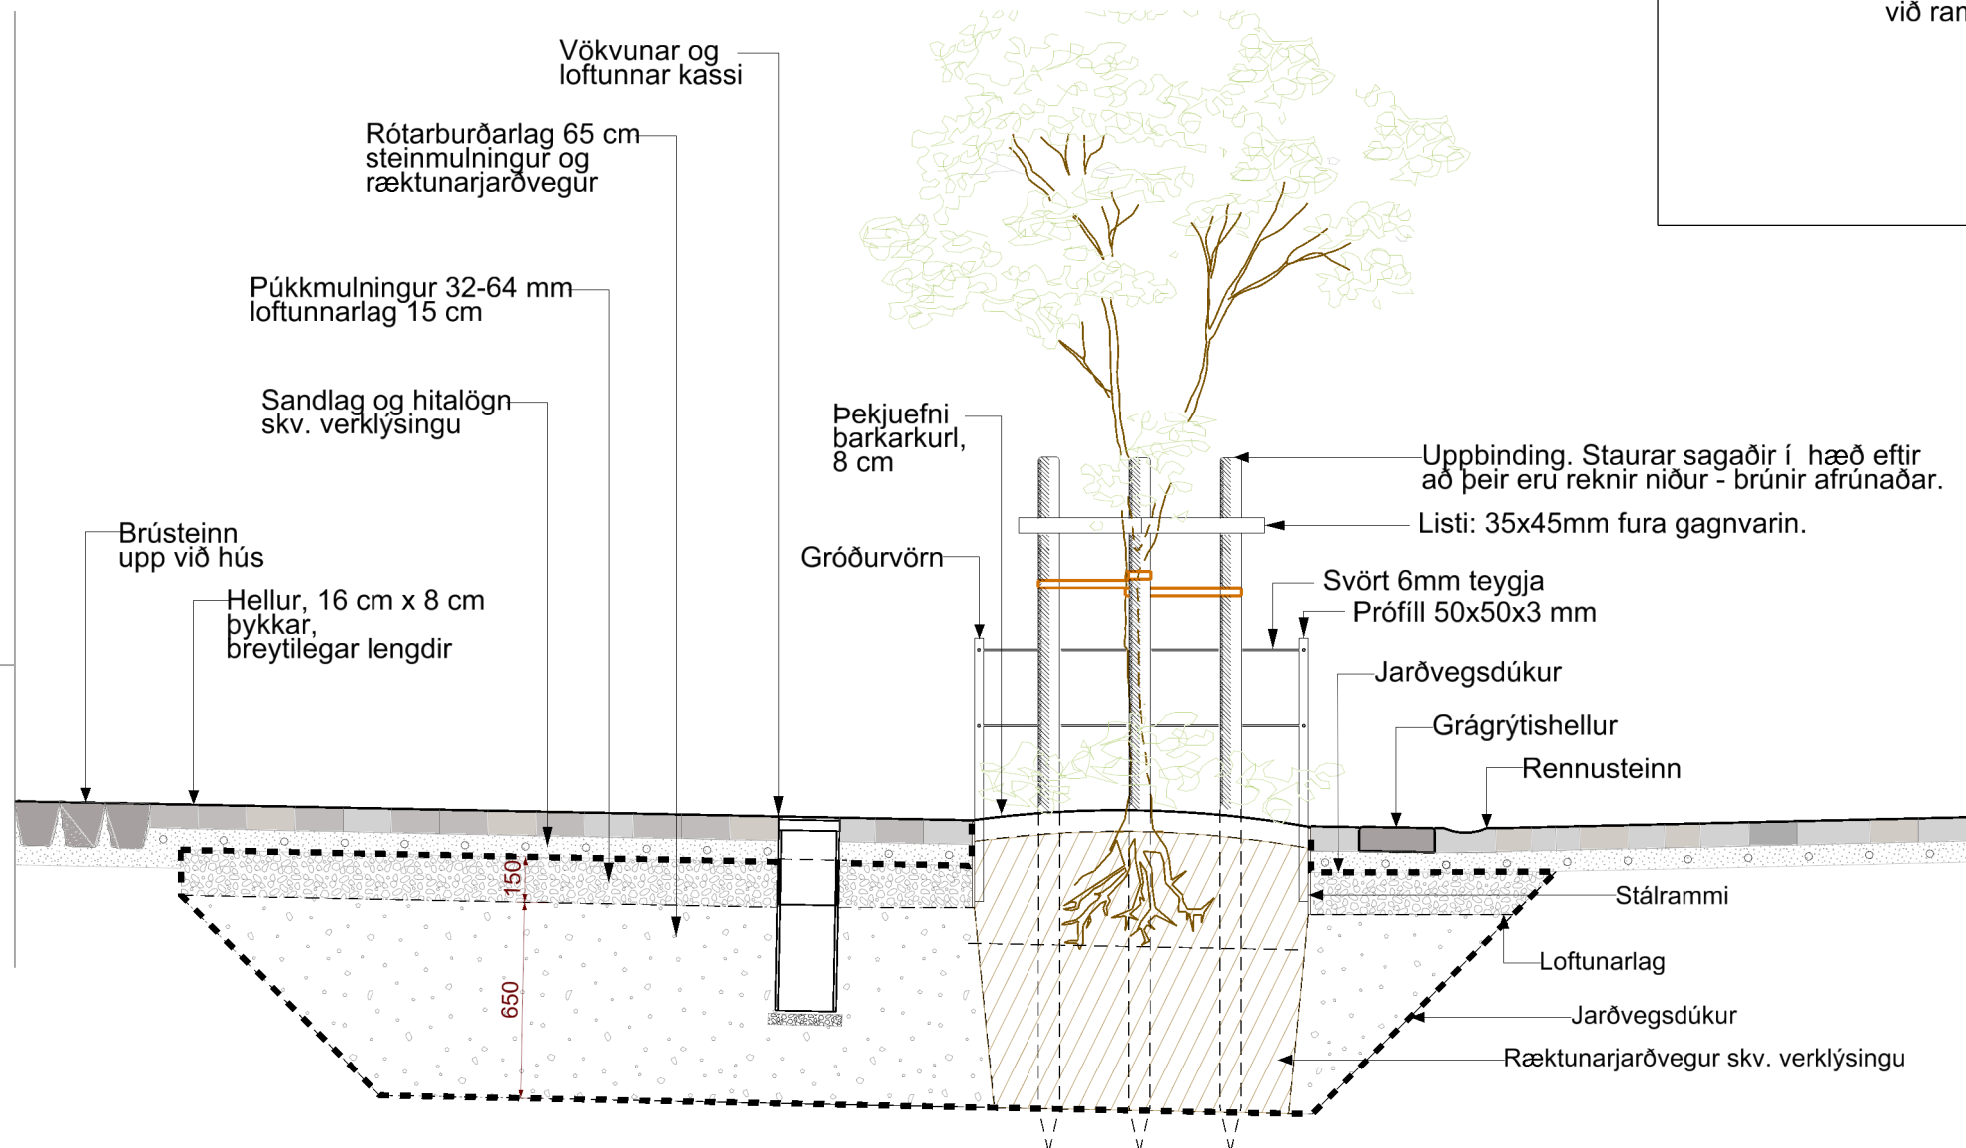

SNIÐ RÓTARBURÐARLAG mkv. 1:25

Málsetningar í millimetrum
nema annað sé tekið fram

ÚTBODSTEIKNING

ekki ætluð sem vinnuteikning

BR. DAGS. BREYTING TEIKN.



UMHVERFIS- OG SKIPULAGSSVIÐ
BORGARTÚNI 12-14, 105 REYKJAVÍK SÍMI: 4111111
usk@reykjavik.is




Landmótun sf. teiknistofa landslagsarkitekta
Hamraborg 12 s: 575 5300
200 Kópavogur f: 554 5360 Netfang landmotun@landmotun.is

HAFNARSTRÆTI - AUSTURHLUTI
ENDURGERÐ GATNA

SÉRTEIKNING - Götutré, uppbinding ofl


KVARDI 1: 25/10 DAGS. 22.02.2017 HANNAÐ: ÞP, ÁT
TEIKNAD: ÞP, ÁT

VERKNR. 0000-HT1602A TEIKN nr. H07 Br.

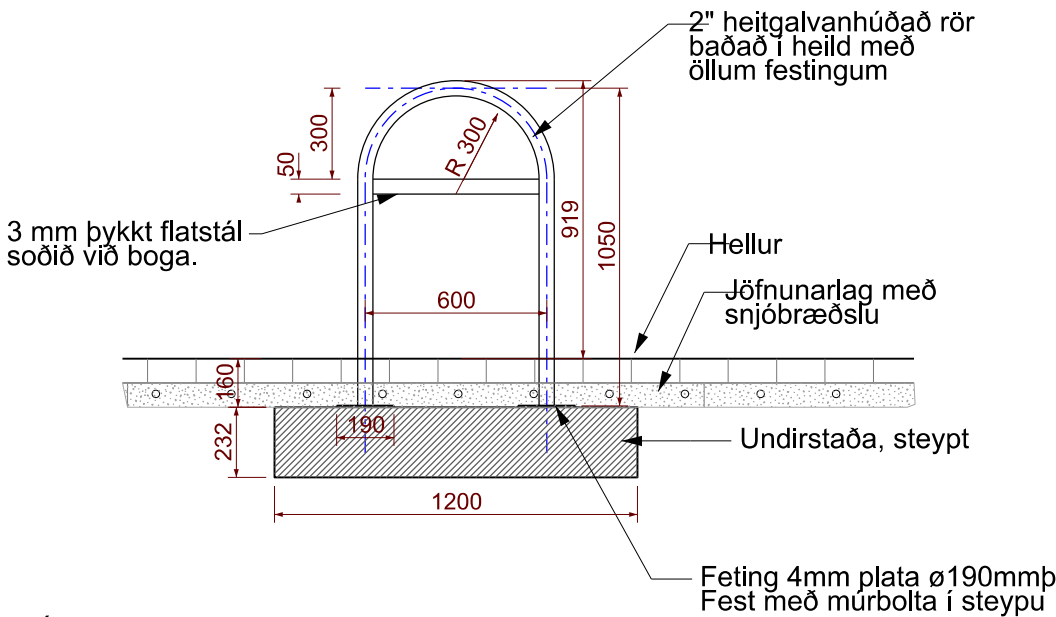


SNID HJÓLABOGI mkv. 1:25

Mismunandi lengdir
min 30cm, max400cm

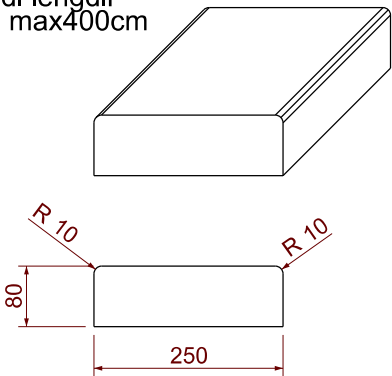

Grágrýtishella skal vera áþekk nýjum
grágrýtiskansteini í miðbæ Reykjavíkur.

GRÁGRÝTISHELLA - KANTSTEINN
Mkv 1:10

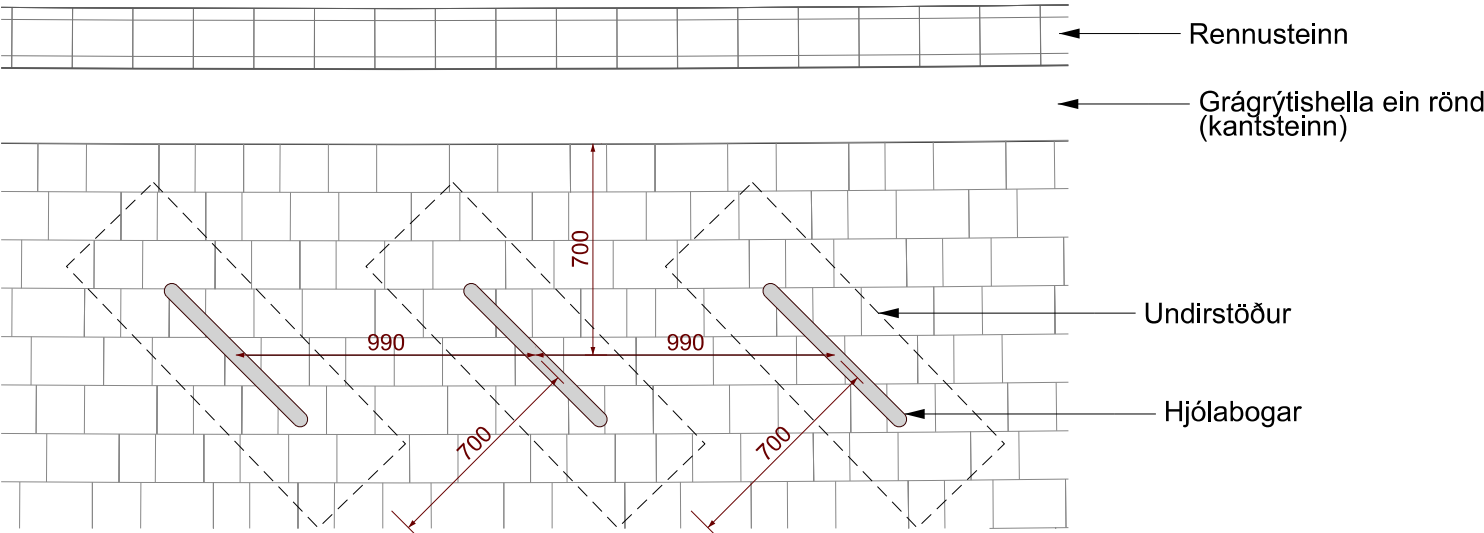

GRUNNMYND HJÓLAGRINDUR
mkv. 1:25

Hjólagrindur eru gerðar úr stökum hjólabogum.
Bogarnir eru heitgalvanhúðaðir og meðhöndlaðir
með sömu yfirborðsmeðhöndlun og ljósastaurar.
Notaður sami dökk græni ligur og á ljósastaurar.

Málsetningar í millimetrum
nema annað sé tekið fram

ÚTBOÐSTEIKNING
ekki ætluð sem vinnuteikning

BR. DAGS. BREYTING TEIKN.

UMHVERFIS- OG SKIPULAGSSVIÐ
BORGARTÚNI 12-14, 105 REYKJAVÍK SÍMI: 4111111
usk@reykjavik.is



Landmótun sf. teiknistofa landslagsarkitekta
Hamraborg 12 s: 575 5300
200 Kópavogur f: 554 5360 Netfang landmotun@landmotun.is

HAFNARSTRÆTI - AUSTURHLUTI
ENDURGERÐ GATNA



SÉRTEIKNING. Hjólagrindur / Nýr kantsteinn.

KVARDI 1: 25/10 DAGS. 22.02.2017 HANNAÐ: ÞP, ÁT
TEIKNAD: ÞP, ÁT

VERKNR. 0000-HT1602A TEIKN nr. H07 Br.

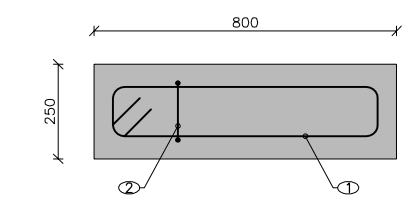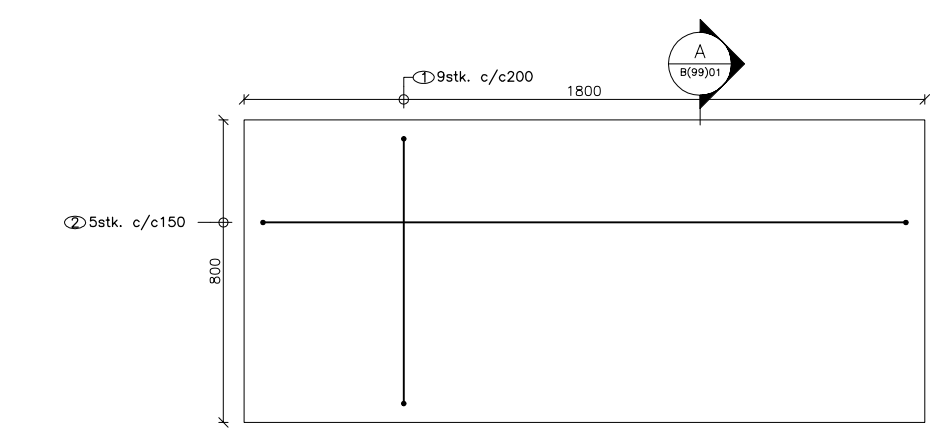

A
B(99)01
Snið i sökkul f. 2 boga
Mkv: 1:20

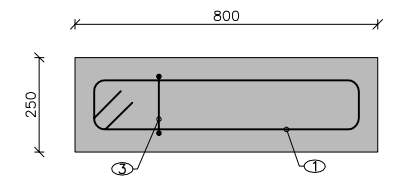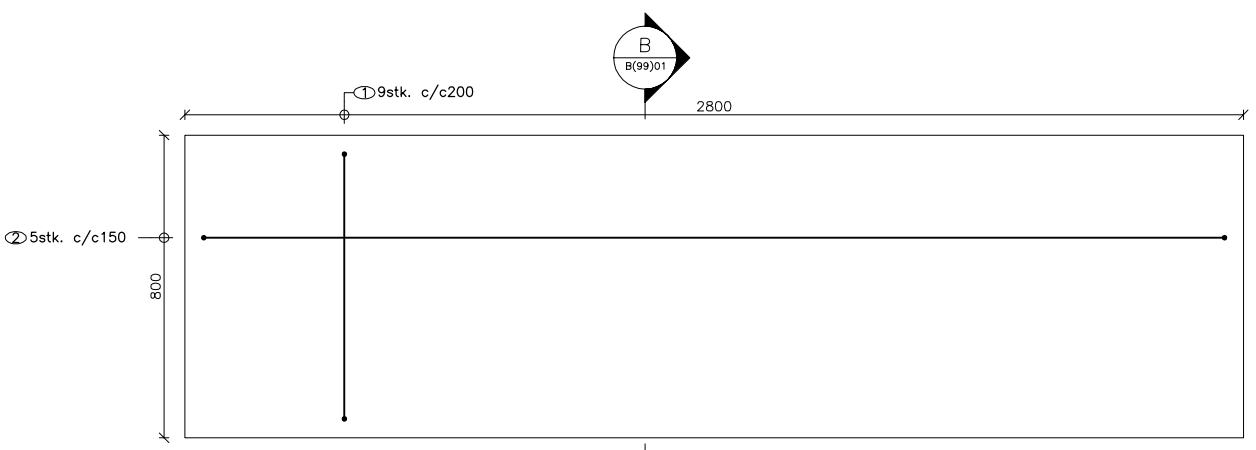


B
B(99)01
Snið i sökkul f. 3 boga
Mkv: 1:20



BK(13)K3-01
Sökkull 1800x800x250 fyrir hjólaboga – fyrir 2 boga.
Mkv: 1:20

BK(13)K3-01
Sökkull 2800x800x250 fyrir hjólaboga – fyrir 3 boga.
Mkv: 1:20







1	K10-L= 1860
2	K10-L= 3900
3	K10-L= 5900

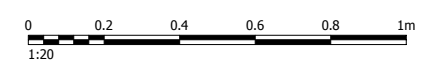

Skýringar:	6				 Háaleitisbraut 58-60 108 Reykjavík Sími: 570-0500 Fax: 570-0503 WWW.HNIT.IS  Reykjavíkurborg Umhverfis- og skipulagssvið Hafnarstræti - Endurgerð 2017 Sérteikningar Undirstöður fyrir hjólaboga Tékn. nr.: B(99)01 Útg.:	Borgartún 12-14
	5					105 Reykjavík
	4					Sími: 411-1111
	3					
	2					
	1					
V:\2016\2XX\16268\08-TEIKNINGASETT\B\99\01 UNDIRSTÖÐUR FYRIR HJÓLABOGA.DWG						
△	Breytingar:	Dags.:	Samþykkt:	Dags.: --.--.-- Verk nr.: 16268	Mkv.: 1:--- Hnitakerfi: Frumst. blaði: A3 Hæðarkerfi:	

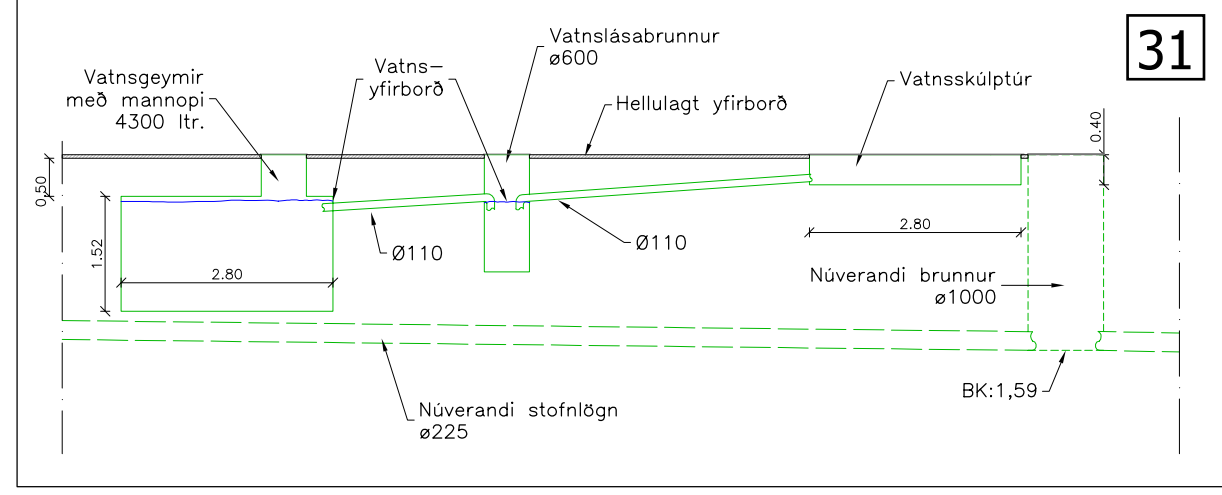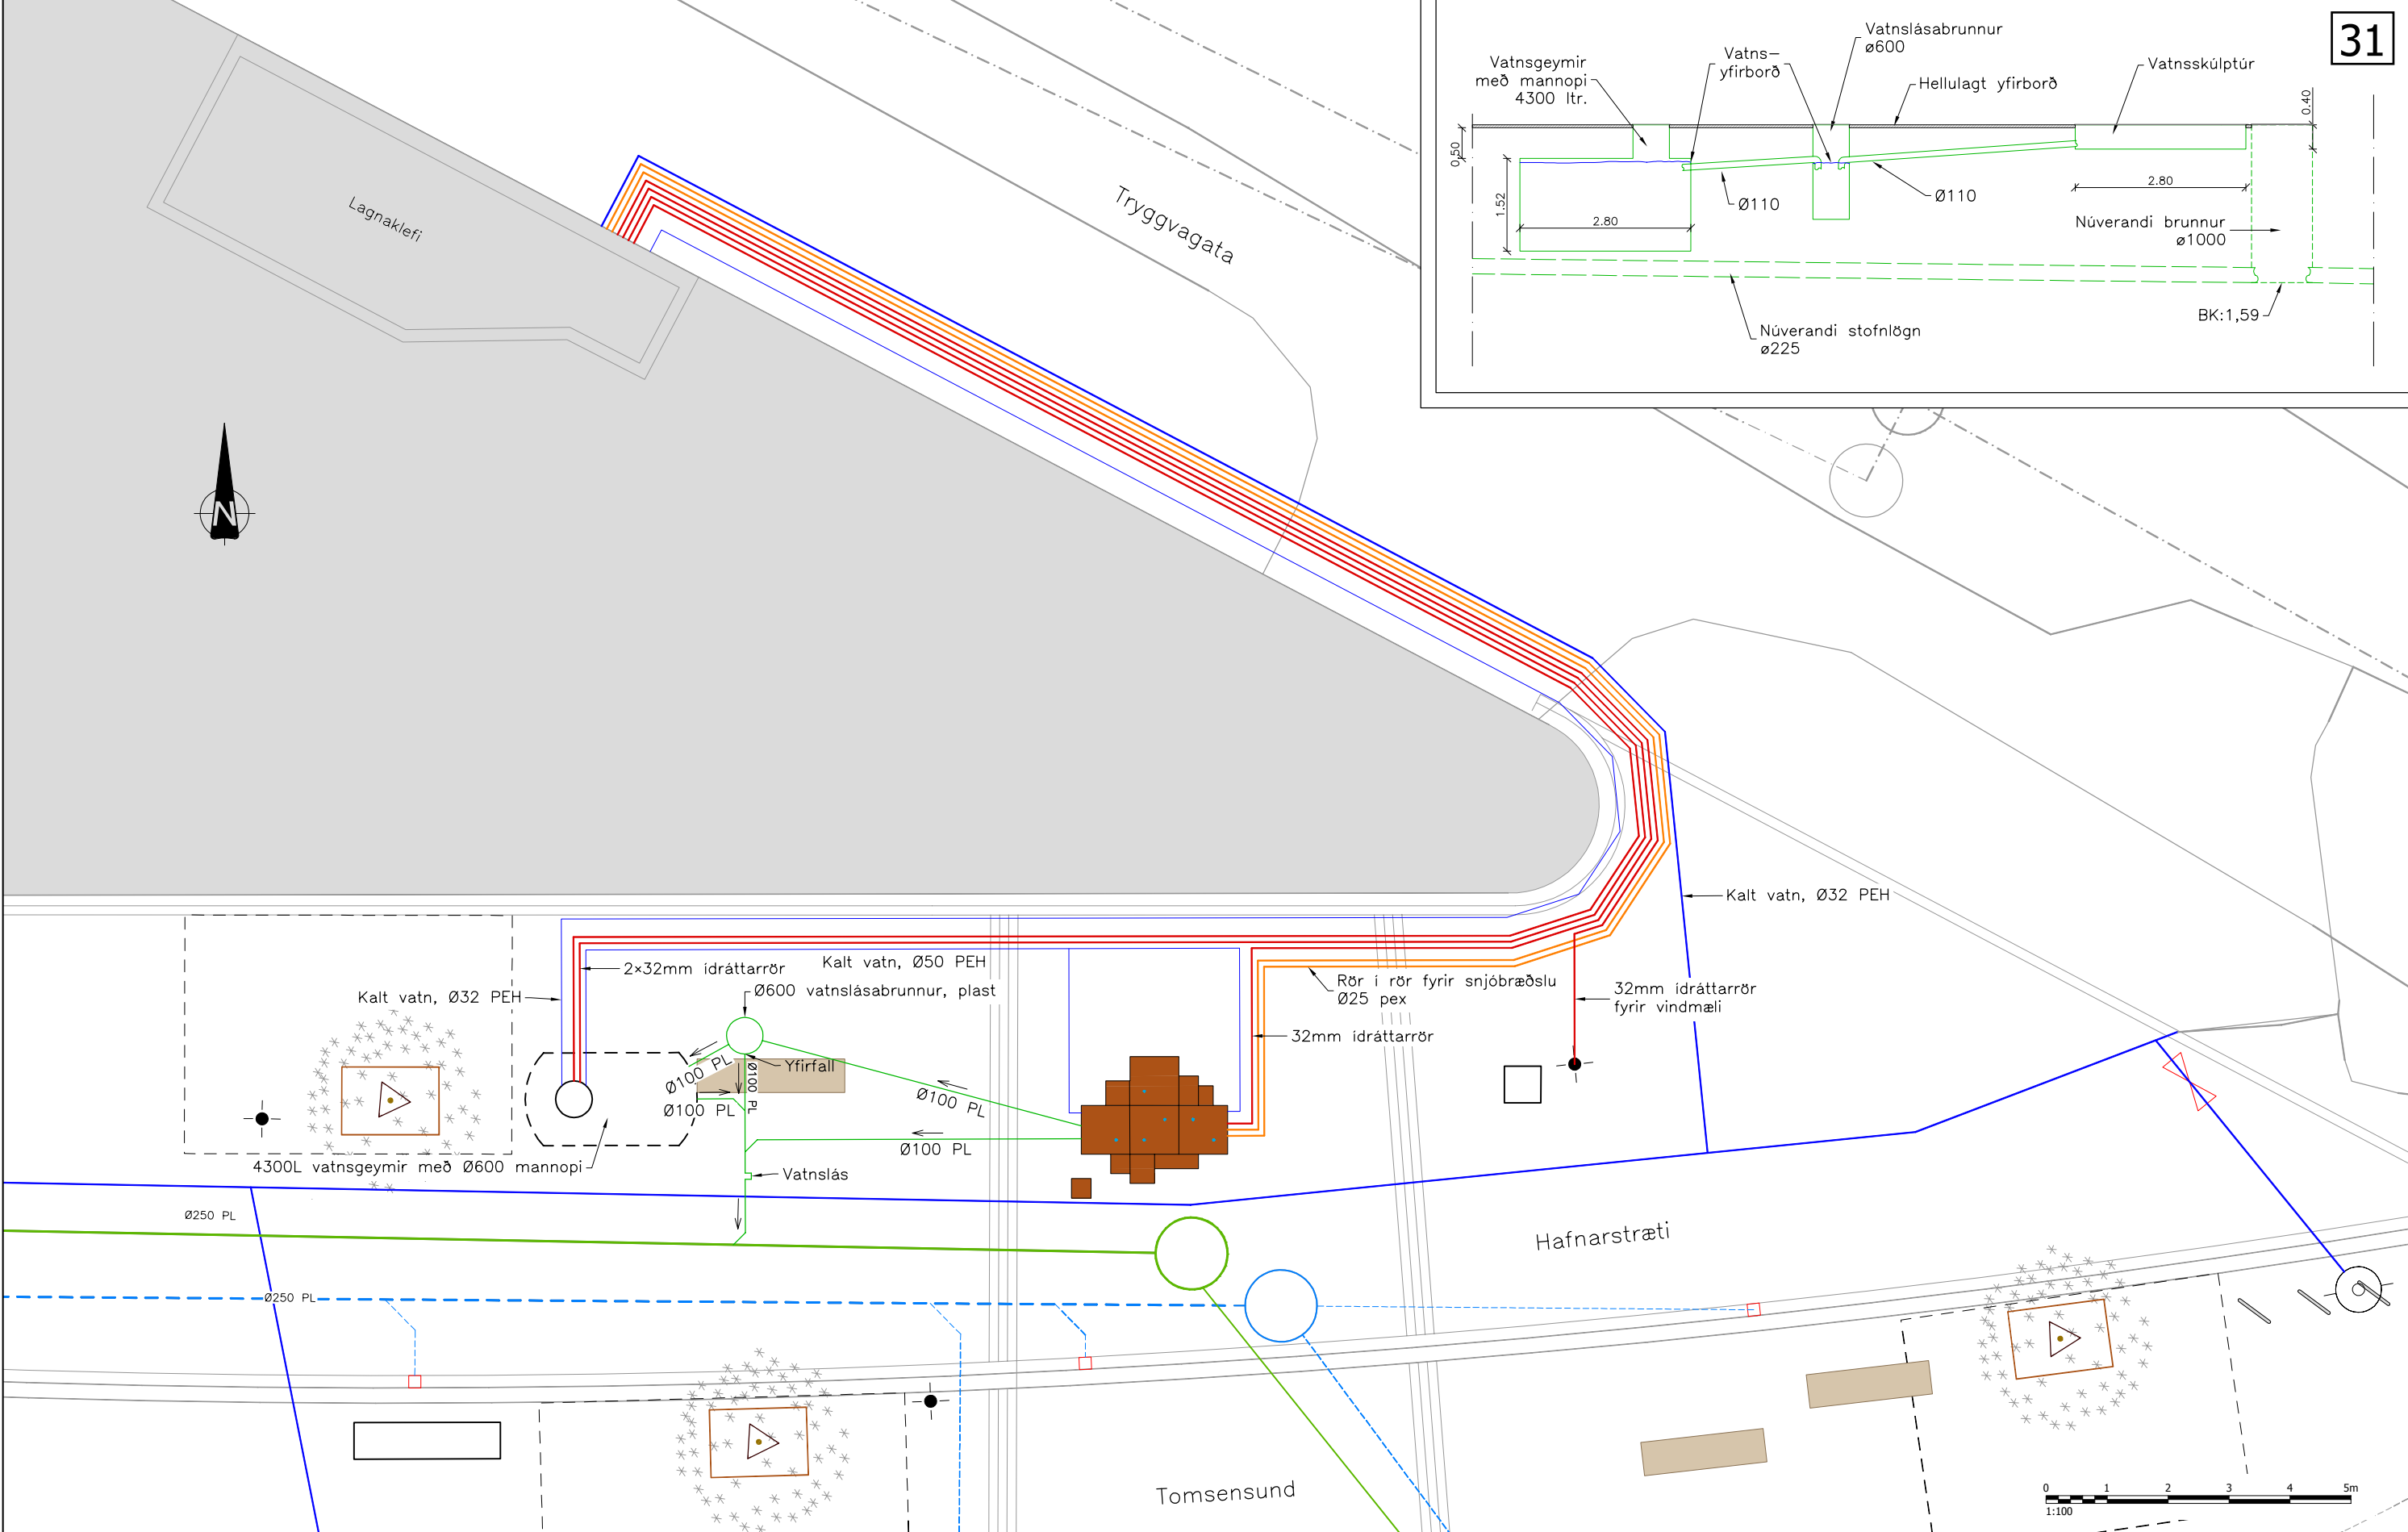

Skýringar:				6				Háaleitisbraut 58-60				Reykjavíkurborg			
				5				108 Reykjavík				Umhverfis- og skipulagssvið			
				4				Sími: 570-0500				Hafnarstræti - Endurgerð 2017			
				3				Fax: 570-0503				Sérteikningar			
				2				WWW.HNIT.IS				Vatnsskúlpúr, lagnir			
				1				Töluskrá: Z(94)01 VATNSSKÚLPÚR, LAGNIR.DWG				Máv.: 1:100			
				△ Breytingar:				Kl.: -----				Dags.: --/--/----			
				Dags.:				Samþykkt:				Frumst. bláð: A3			
				Samþykkt:				Verk nr.: 16268				Höfundarfr.: RVK			
												Z(94)01			

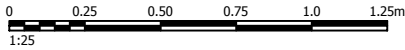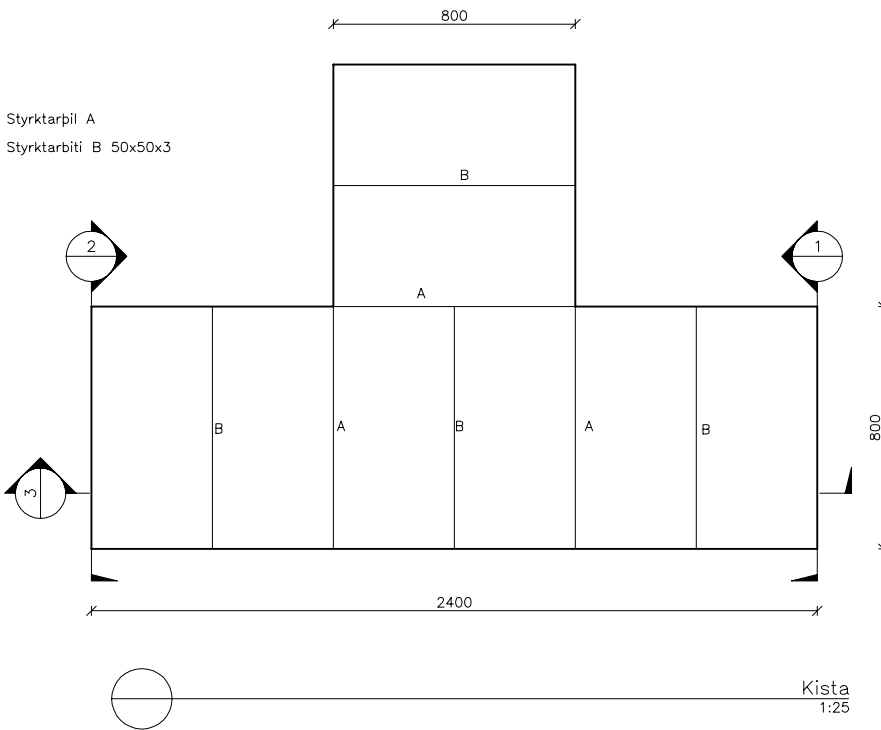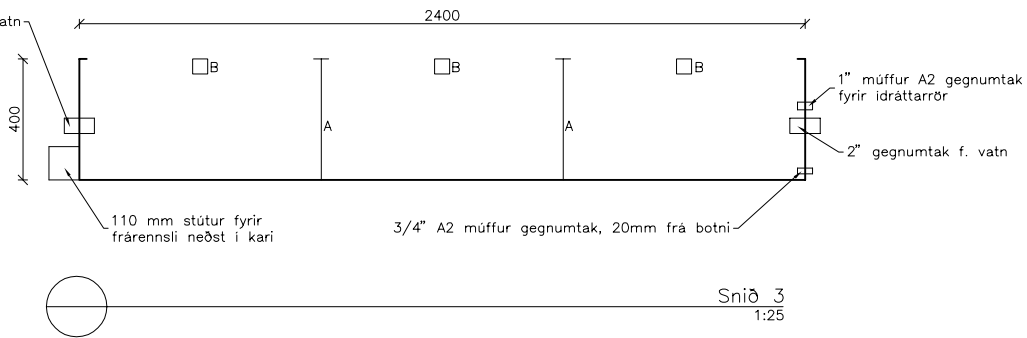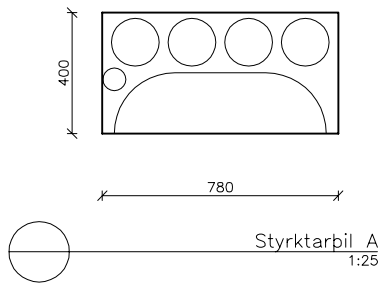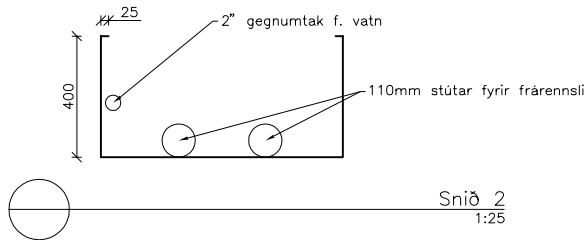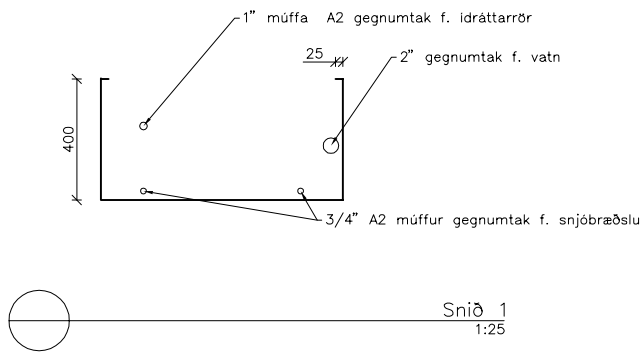

Skýringar:

[illegible]

C:\KILLI\LAGNAKERFI - HÖNNUNI\REYKJAVÍK - 101\HAFNARSTRÆTI\ENDURNYJUN - 80220614\04 PRENTTEIKNINGAR\150-ORR-0001.DWG Vísitöl: 28.12.2016 - kl: 15:35 Prentað: 28.12.2016 - kl: 15:35



- SKÝRINGAR:**
- HÁSPENNUSTRENGUR
 - HEIMTAUG
 - NOTENDASTRENGUR
 - JARÐVÍR
 - RÖR
 - DREIFISTÖÐ RAFMAGNS
 - TENGISKÁPUR



Kvarði: 1:500

Útg.	Dags.	Lýsing	Han./Yfirt./Samp.



Bæjarhósti 1· 110 Reykjavík
Sími 516 6000· Fax 516 6709
www.veitur.is

Hafnarstræti
Frá Pósthússtræti að Tryggvagötu
Núverandi rafveitulagnir
Yfirlitsmynd

Dags.28.12.16 Verkefnisnr. 80220614 Teikn.nr.150-ORr-0001

Hannað SMS
Teiknað SMS
Yfirlitað HMH
Samp.

Kvarði 1:500/A2



- LOKI
FESTA
PANI



Kvarði: 1:500

Útg. Dags.	Lýsing	Han.Yfirl./Samb.



Hafnarstræti

Frá Pósthússtræti að Tryggvagötu

Núverandi hitaveitulagnir

Yfirlitsmynd

hannað SMS
feiknað SMS
yfírfarið HMM
Camp.

Kvarði 1:500/A2



- | | |
|-----------|--------------------------|
| — — — — — | NÚVERANDI KALDAVATNSLÖGN |
| 🦋 | NÚVERANDI LOKI |
| 👁️ | NÚVERANDI BRUNAHANI |
| 📌 | AFLAGÐUR LOKI |



Kvarði: 1:500

Úta. Daas.	Lýsino	Han./Yfirf./Samb.
------------	--------	-------------------



Bæjarhálsi 1· 110 Reykjavík
Sími 516 6000· Fax 516 6709
www.veitur.is

Hafnarstræti

Frá Pósthússtræti að Tryggvagötu
Núverandi kaldavatnlagnir
Yfirlitsmynd

Hannað SMS
Teiknað SMS
Yfirfarið HMM
Samb.

Dags.28.12.16 Verkefnisnr. 80220614 Teikn.nr.170-ORk-0001 Kvarði 1:500/A2



- SKÝRINGAR:
- NÚVERANDI LÖGN - REGNVATN
 - NÚVERANDI LÖGN - SKÖLP
 - NÚVERANDI LÖGN - BLAND
 - BRUNNUR
 - NIÐURFALL



Kvarði: 1:500

Útg.	Dags.	Lýsing



Bæjarhóli 1· 110 Reykjavík
Sími 516 6000· Fax 516 6709
www.veitur.is

Hafnarstræti
Frá Pósthússtræti að Tryggvagötu
Núverandi fráveitulagnir
Yfirlitsmynd

Hannað SMS
Teiknað SMS
Yfirfarið HMM
Samþ.

SKÝRINGARMYND

- KOPARSTRENGUR
- LJÓSLÉIÐARI, RÖRSTRENGUR & FJÖLPÍPA
- RÖR, FJÖLPÍPUHEIMTAUGARÖR
- ELDRI LAGNIR
- STOFNSKURÐUR, dýpt 600mm (breidd)
- HEIMTAUGASKURÐUR, dýpt 400mm (breidd)
- ÍDRÁTTUR
- BREYTING Á RÖRAFJÖLDA Í SKURÐI
- TENGIHOLA
- HEIMTAUGAMÚFFA FYRIR FJÖLPÍPU
- STOFNMÚFFA FYRIR FJÖLPÍPU
- BRUNNUR TIL STAÐAR
- KOPARSKÁPUR TIL STAÐAR
- ÖNU-SKÁPUR TIL STAÐAR
- SPLITTERSKÁPUR TIL STAÐAR
- xxx SKÁPUR(breidd,fjöldi lína)
- FP FJÖLPÍPA
- ⊗ MERKING Á FJÖLPÍPURÖRI ÚT FRÁ BRUNNI
- ⊗ MERKING BLÁSTURSPÍPNA Í HÚS
- XXX { FPF = FERHYRNDUR PLAST FLOTLOK (ST/ERÐ)
- ⊕ XXX { BP = BRUNNUR PLAST(ST/ERÐ)
BPF = BRUNNUR PLAST FLOTLOK(ST/ERÐ)
KP = KEILA PLAST(ST/ERÐ)
KPF = KEILA PLAST FLOTLOK(ST/ERÐ)



SIMI 585-6000 FAX 585-6050

Verklök :

Lagt af :

Verkst. lagnav. :

Tengt af :

Verkst. tengiv. :

Eftirlit :

Afstöður :

EDLI BREYTINGAR :

DAGS :

FRAMKVÆMD :

MIDB - HAFNARSTRÆTI ENDURGERÐ 2017

Eldri lagnir Mílu

HANNAD: JH

SVÆÐI: 1118/-40

KVARDI: 1:500


DAGS.: 03.02.2017

SAMÞYKKT: IÓ

STÖÐ: MIDB

VERK NR.: 1264818

TEIKN.NR.: 1B

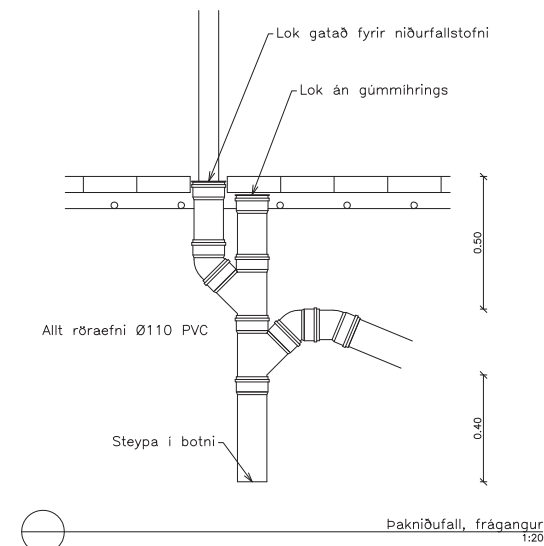

Brunnar		
Heiti	X–hnit	Y–Hnit
R–01	–22562.694	18210.258
R–02	–22527.926	18203.478
R–03	–22495.433	18203.163
R–04	–22531.985	18181.356
S–01	–22562.205	18211.571
S–02	–22529.084	18204.723
S–03	–22496.898	18204.025
S–04	–22532.720	18182.889

Niðurföll		
Heiti	X–hnit	Y–hnit
NF1	–22557.946	18207.638
NF2	–22549.555	18205.839
NF3	–22541.101	18204.368
NF4	–22532.594	18203.245
NF5	–22531.600	18203.136
NF6	–22521.819	18202.325
NF7	–22509.642	18201.956
NF8	–22498.646	18202.230
NF9	–22487.680	18203.079
NF10	–22534.218	18180.400

SKÝRINGAR

- Nüverandi regnvatnslögn
 ----- Nüverandi sköplögn
 ----- Nüverandi blönduð lögn
 - - - - - Fjarlægð lögn
 - - - - - Ný regnvatnslögn
 - - - - - Ný sköplögn
 ----- Lögn að niðurfalli, húsbrunni eða lagnastokki, Ø150 PL
 ----- Skölpheimað, Ø150 PL

Hnit brunna og niðurfalla eru í miðju beirra

- Nüverandi brunnur
 ○ Fjarlægður brunnur
 R-X ○ Nýr regnvatnsbrunnur
 S-X ○ Nýr skólþbrunnur
 NFx ■ Niðurfall
 TK = Toppkóti
 BK = Botnkóti
 RK = Rennisliskóti
 BN = Þakniðurfall

Samhliða endurnýjun skólphimeðða skal leggja nýjar regnvatnsheimeðar

- Hnitakerfi Reykjavíkur
- Hæðarkerfi Reykjavíkur
- Öll mál í m nema annað sé tekið fram

Útg. Dags.	Lýsing	Han./Yfirf./Samb.



Háaleitisbraut 58-60
108 Reykjavík
Sími: 570-0500
Fax: 570-0503
www.hnit.is

— Hannað: HSJ Teiknað: HaK Yfirfarið: ---


Kt.: -----

Verknúmer: 16268

Kvarði 1:500/1:100/A2 **Dags.**


Hafnarstræti - Endurnýjun 2017
Hafnarstræti milli Pósthússtr. og Tryggvag.
Fráveita
Grunnmynd, langsnið og hnitaskrár

Verkefnisnr. 800xxxx Teikn.nr. 195-HNT-0001

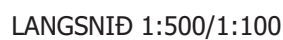


SKÝRINGAR

Brunahani		
Punktur	X	Y
BH100	-22477.766	18203.386

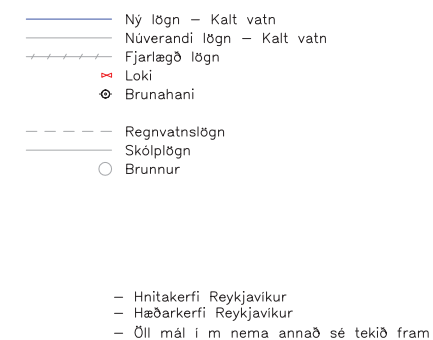

GRUNNMYND 1:500

Hafnarstræti - Endurnýjun 2017
Hafnarstræti milli Pósthússtr. og Tryggvag.
Kalt vatn
Grunnmynd, langsníð og hnitaskrár


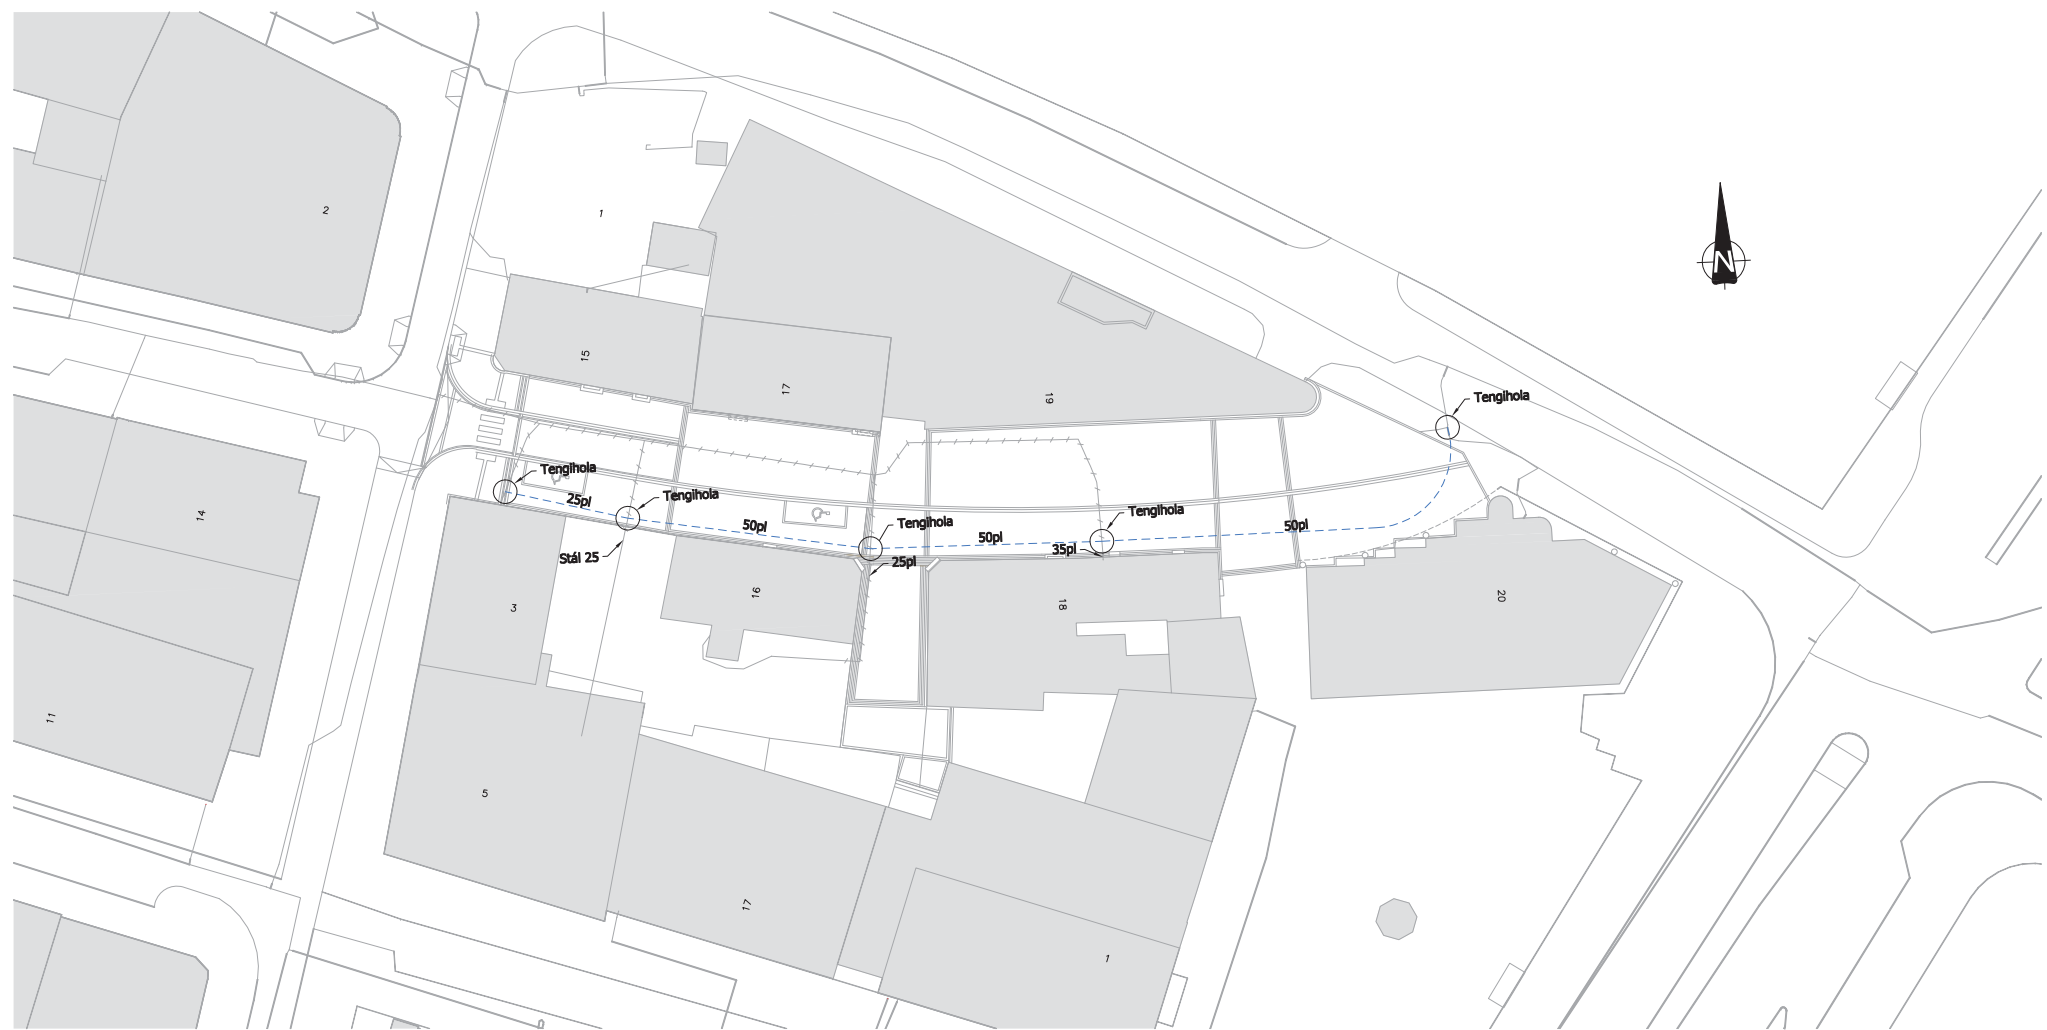


GRUNNMYND 1:500

SKÝRINGAR

- Bráðabirgðalögn - Kalt vatn
- Núverandi lögn - Kalt vatn
- Fjarlægð lögn
- Regnvatnslögn
- Skólplögn
- Brunnur
- Hnitakerfi Reykjavíkur
- Hæðakerfi Reykjavíkur
- Öll mál í m nema annað sé tekið fram

HNIT VERKFRÆÐISTOFA		Háaleitisbraut 58-60 108 Reykjavík Sími: 570-0500 Fax: 570-0503 www.hnit.is	Hafnarstræti - Endurnýjun 2017 Hafnarstræti milli Pósthússtr. og Tryggvag. Kalt vatn - Bráðabirgðalagnir Grunnmynd
Hannað: HSJ Teiknað: GES Yfirfarið: --- Samþykkt: Kt.: ----- Tölvuskrá: 175-HNT-0002 BRÁÐABIRGÐALAGNIR.DWG Verknúmer: 16268		Kvarði 1:500 Dags.	Verkefnisnr. 800xxxx Teikn.nr. 175-HNT-0002
Útg. Dags. Lýsing Han./Yfirf./Samþ.			

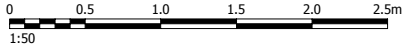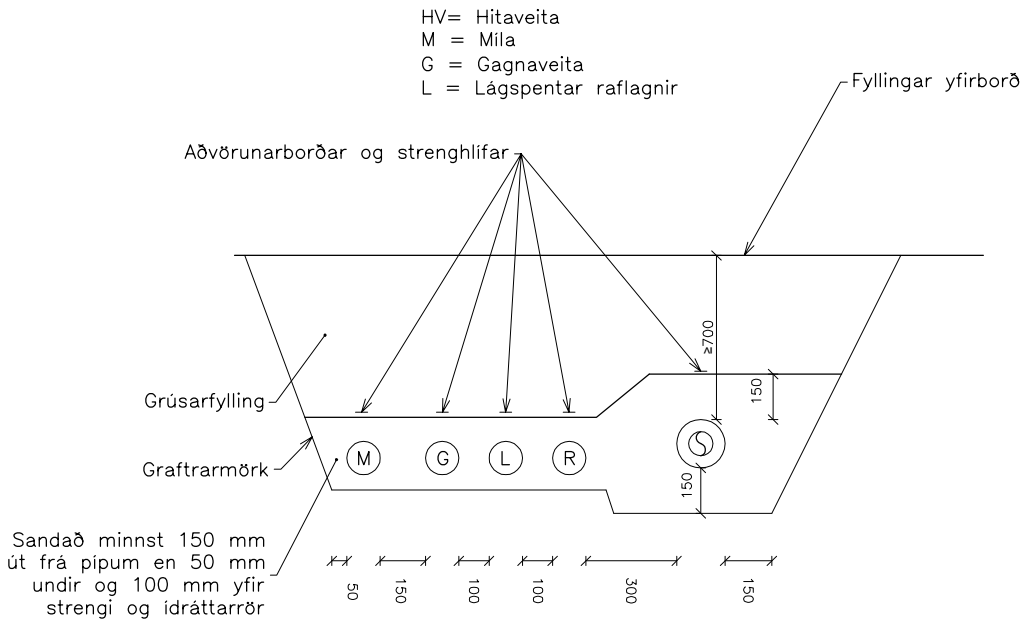


Skýringar:

ÚTBODSTEIKNING
Vistað: 21.02.2017 13:23
Prentað: 21.02.2017 13:24


6				 HNI VERKFRÆÐISTOFA Háaleitisbraut 58-60 108 Reykjavík Sími: 570-0500 Fax: 570-0503 WWW.HNI.IT	 Reykjavíkurborg Borgartún 12-14 105 Reykjavík Sími: 411-1111
5					
4					
3					
2					
1					
				Hamnað: HSJ / HaK Teiknað: HaK Yfirfarð: -- Töluskrá: Z(86)02 JARÐVINNUSNIÐ.DWG	Hafnarstræti - Endurgerð 2017 Skurðplan og jarðvinnusnið Jarðvinnusnið
△	Breytingar:	Dags:	Samþykkt:	KL: ----- Samþykkt: Dags: ----- Vgr. nr.: 16268	Misk.: 1:50 Hnitakerfi: Frumst. blads: A3 Hæðarkerfi: Teken. nr.: Útg.:
				Z(86)02	

Þveranir


Þversnið af samsíða pípum

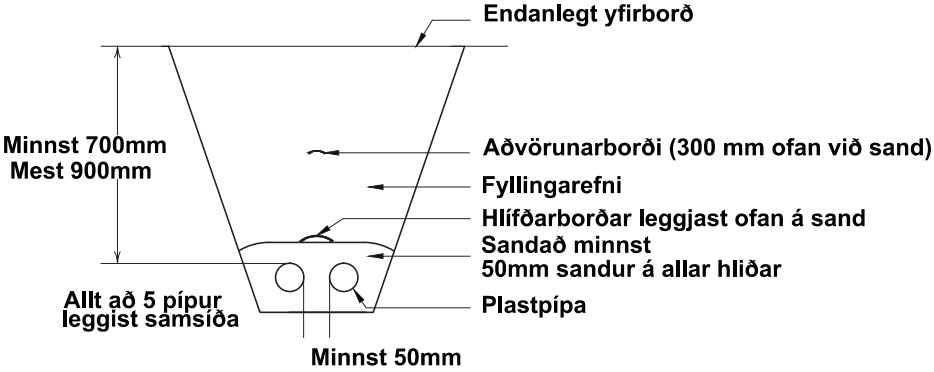


Langsnið af pípulögn (Þversnið af götu)

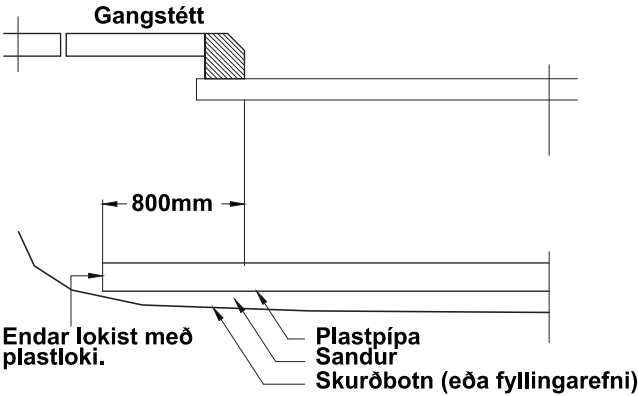

Þversnið af pípum í lögum

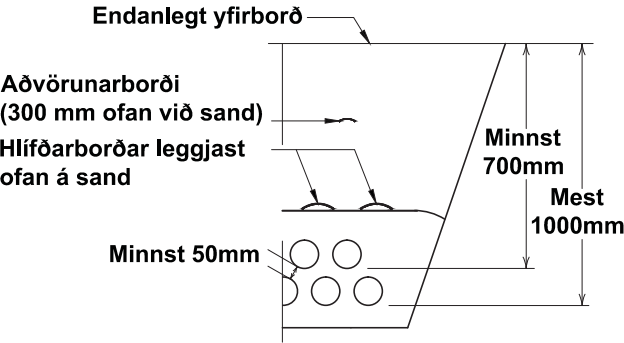


Háspennu- og lágpennustrengir

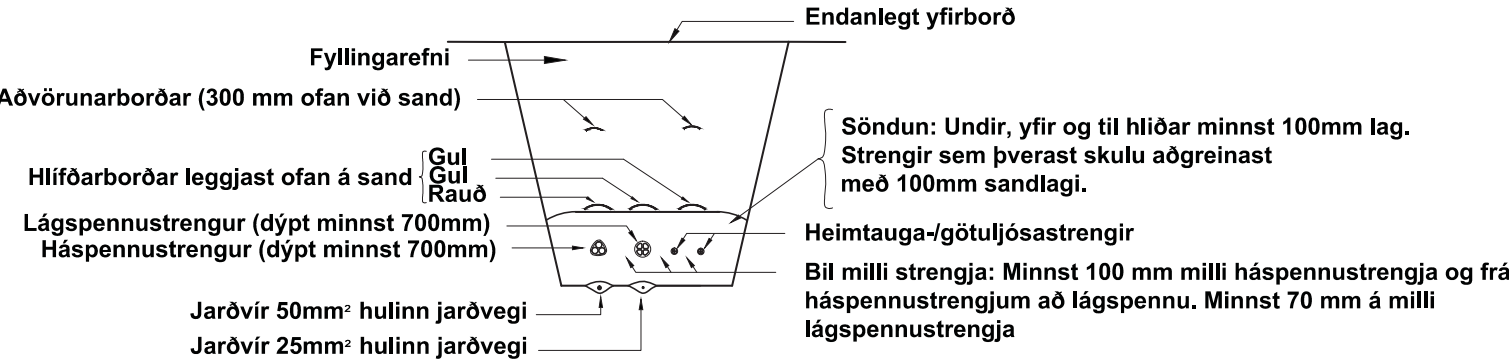






Stólpar

Götuljósastólpi 4m/5m/6.3m/8m/10m/12m

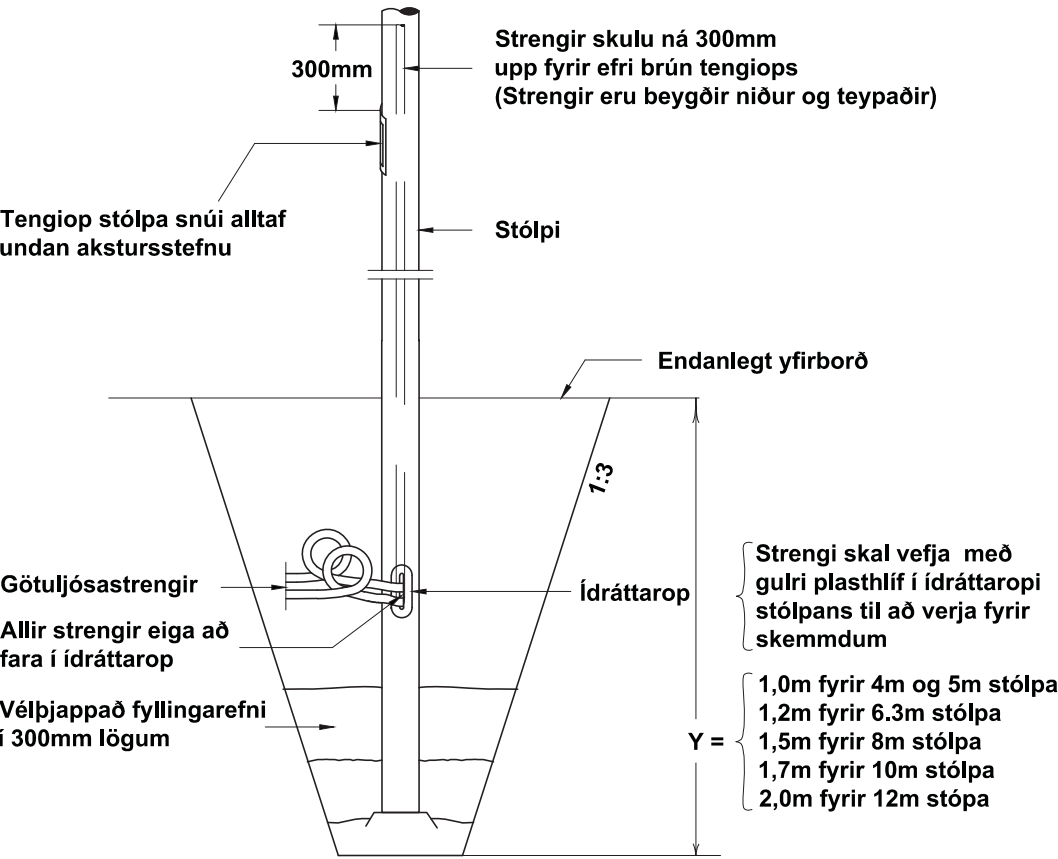

Tengiskápar

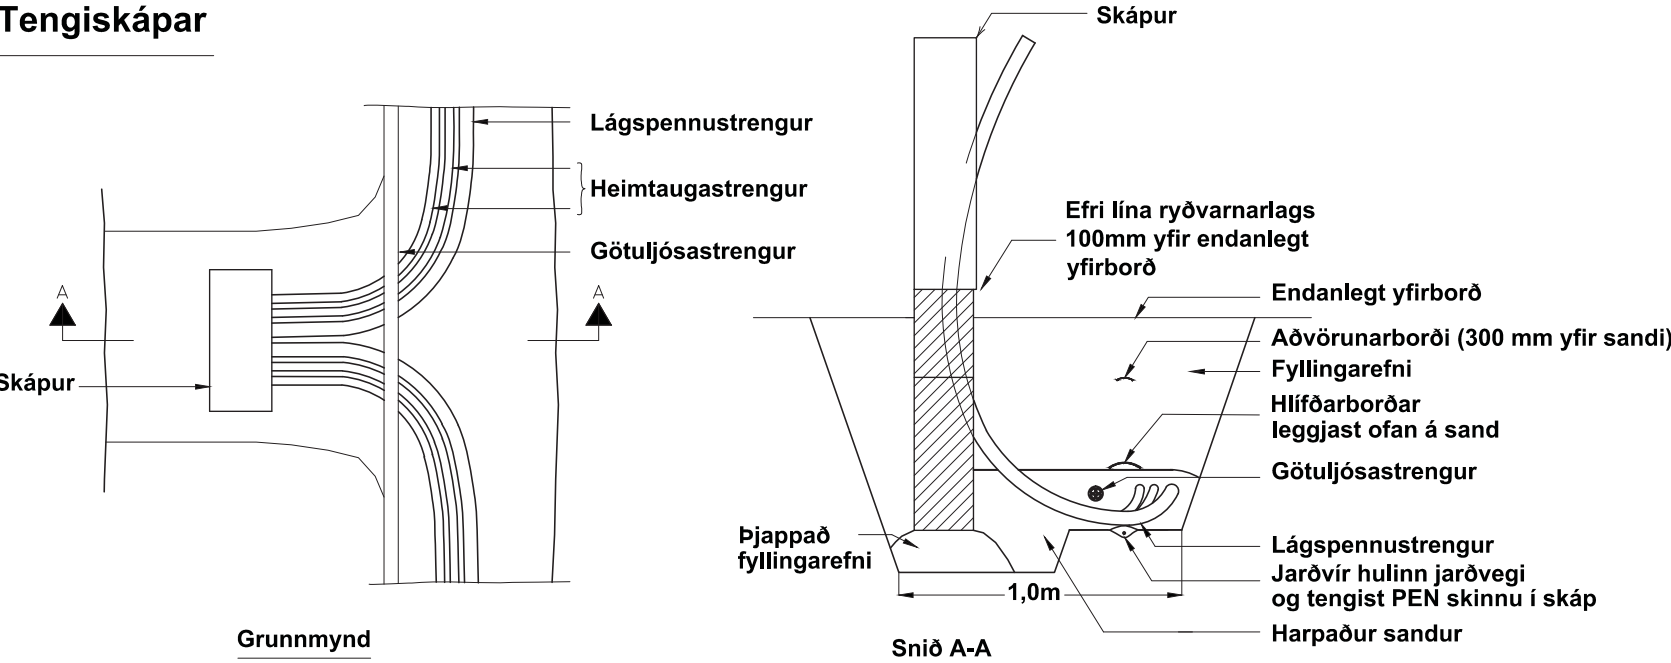

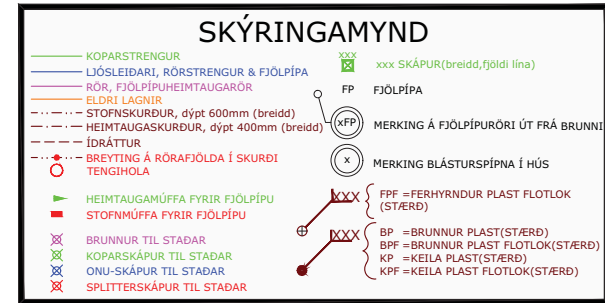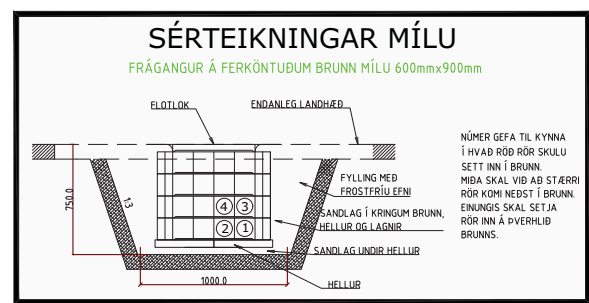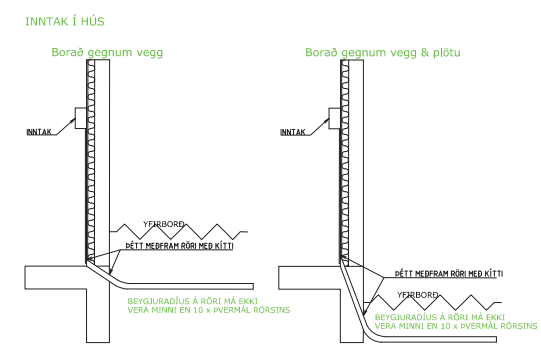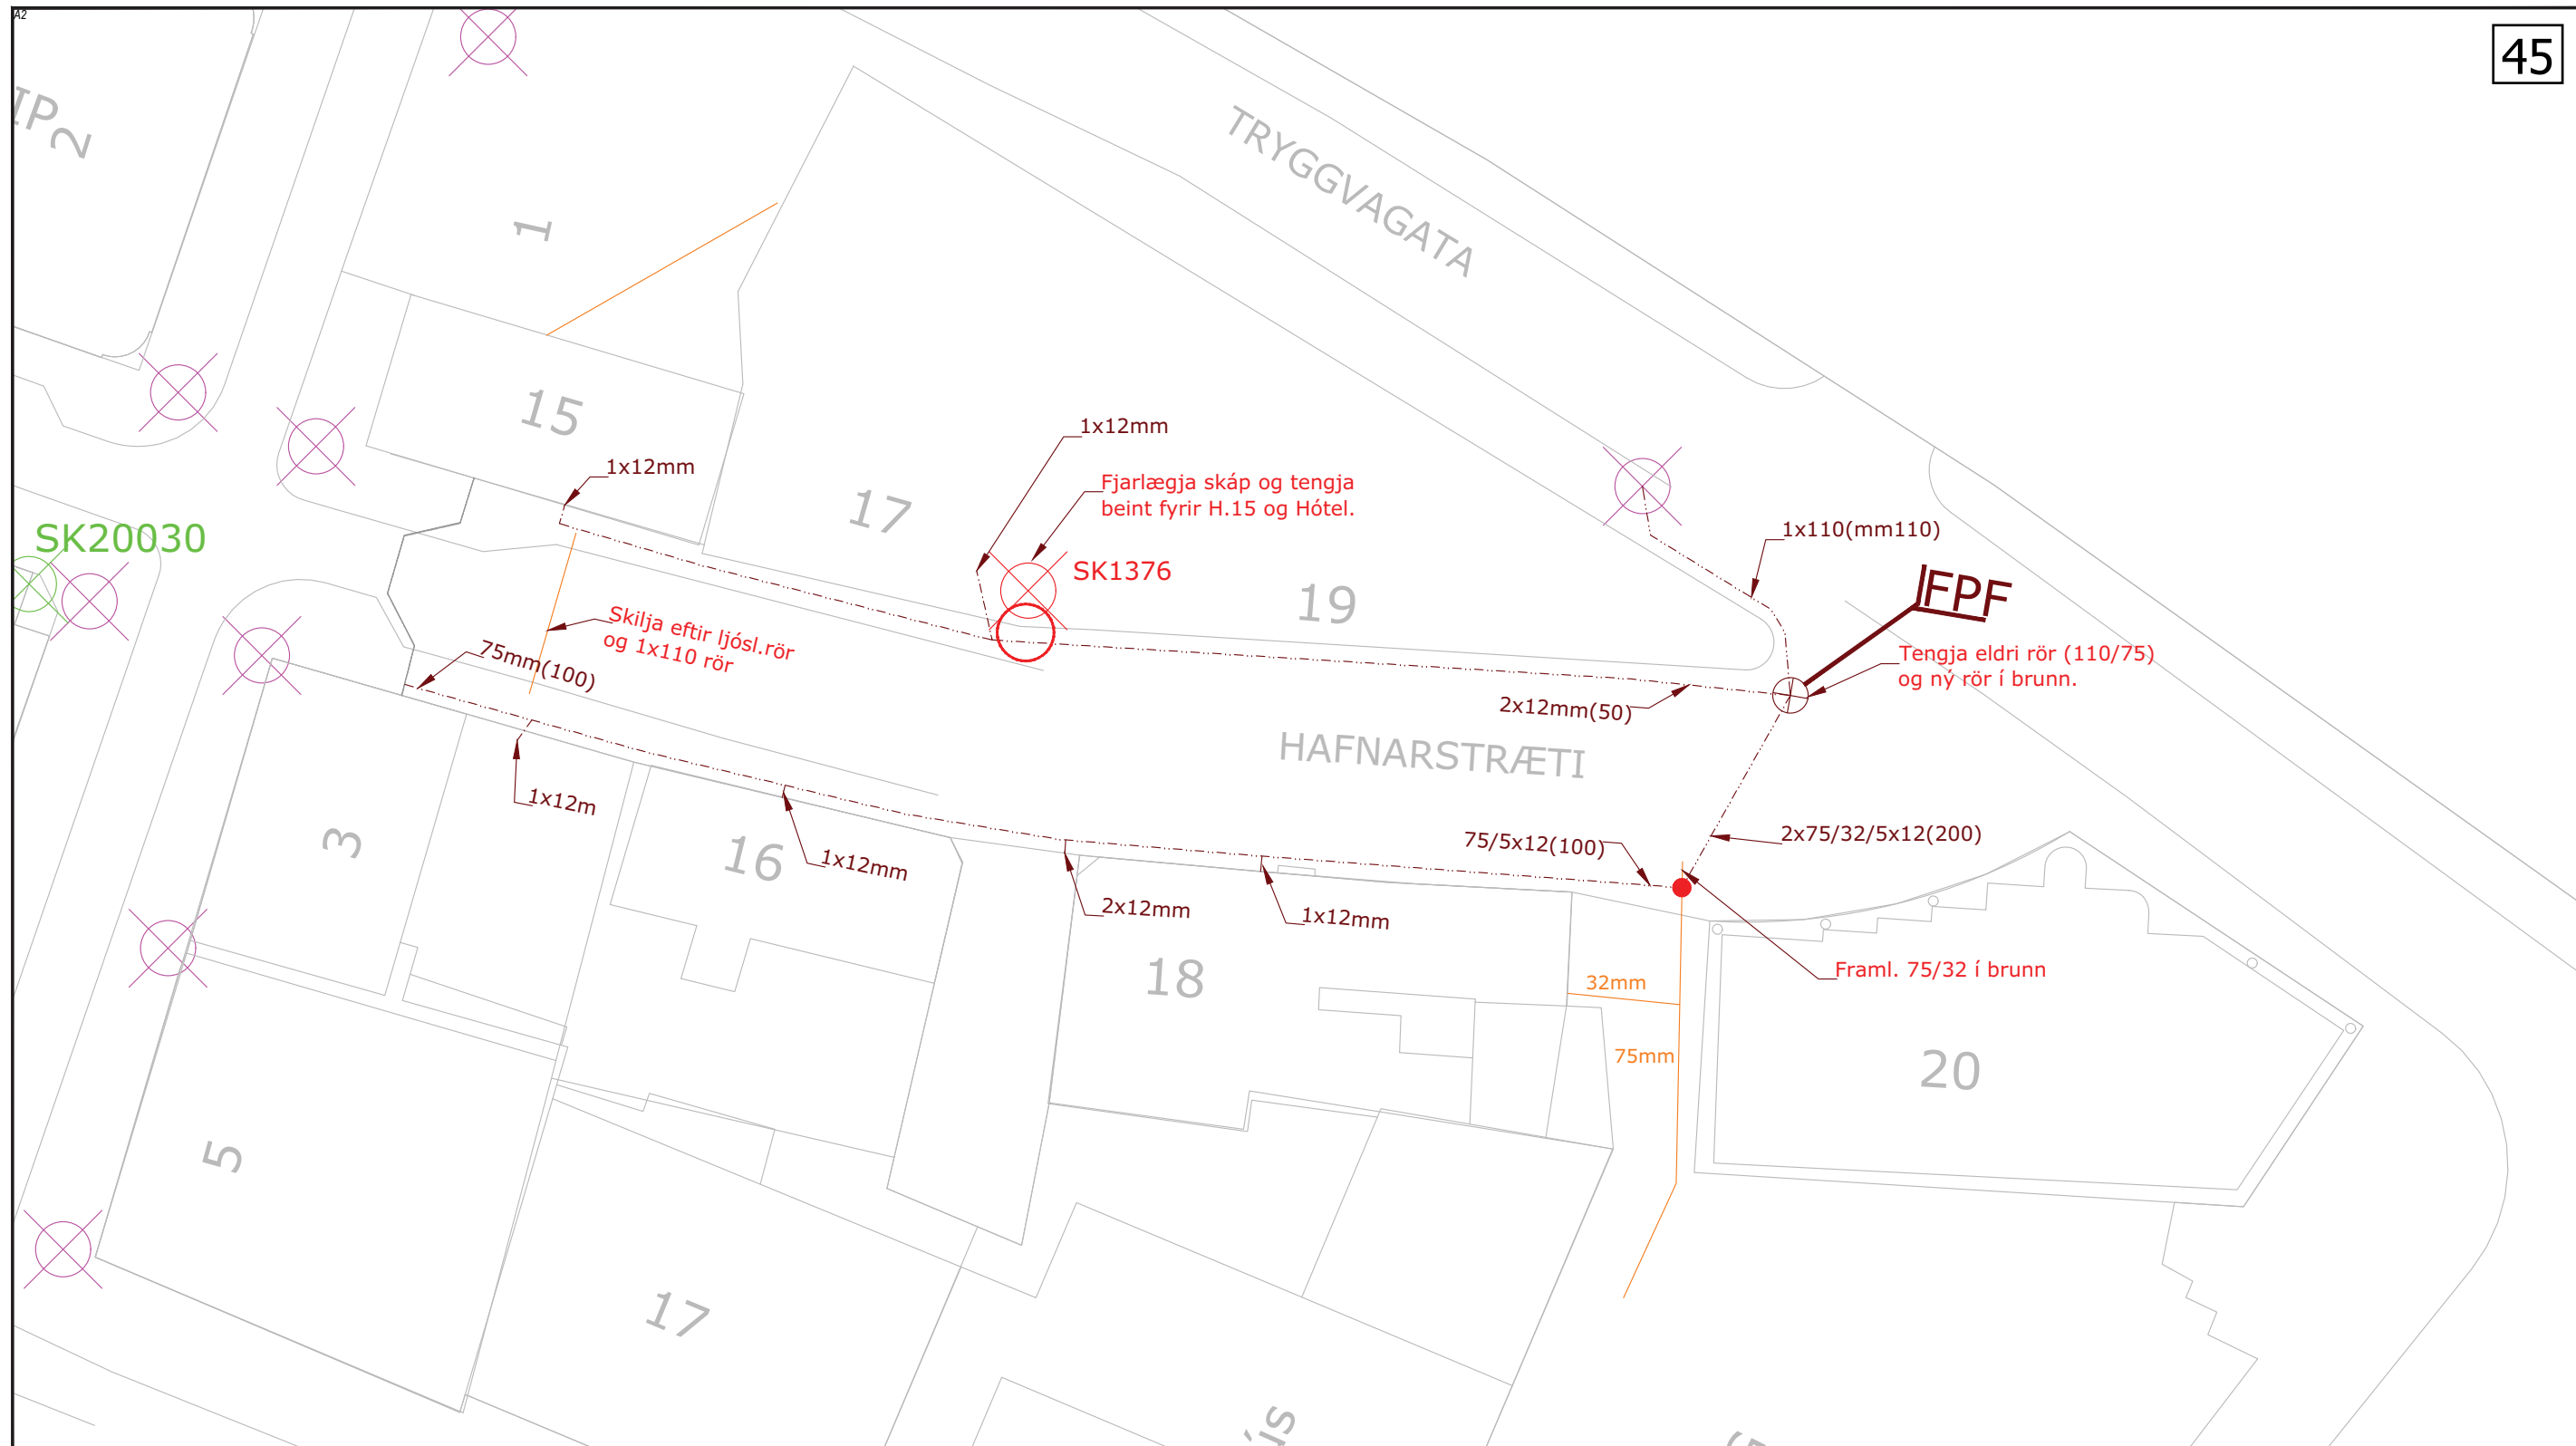



Verklök :
Lagt af :
Verkst. lagnav. :
Tengt af :
Verkst. tengiv. :
Eftirlit :
Afskiður :

EDLI BREYTINGAR :		DAGS :	

FRAMKVÆMD :
MIDB - HAFNARSTRÆTI ENDURGERÐ 2017

Röralagnir, niðursetning á brunni og tenging við eldri og ný rör. Fjarlægja tengiskáp. Eldri lagnir eiga að varðveitast nema þar sem annað er tekið fram í texta eða af fageftirlitsmanni.

Verktaki grefur og leggur lagnir. Milla annast fageftirlit og tengingu á kopar.

HANNAÐ :	SVÆÐI :	KVARDI :	DAGS :
JH	1118/1140	1:250	09.02.2017
SAMÞYKKT :	STÖÐ :	VERK NR. :	TEIKN NR. :
IO	MIDB	1264818	1A

Skýringar

•

Annað

49T

Brunnur 800x400 40T Hönnun

12T

Brunnur 900x600_12.5T Hönnun

12T

Brunnur 800x400 12.5T Hönnun

49T

Brunnur 1165x400 40T Hönnun

12T

Brunnur 1165x400 12.5T Hönnun

Keilubrunnur Hönnun

Brunnur Innfært; Brunnur 900x600_12.5, Innfært

Y-tengi-8 Hönnun

Y-Tengi Innfært

Blindlok

Ror Muffa

SKAPUR FJARSK Hönnun

SKAPUR FJARSK Innfært

Millidráttarkassi, Innfært; Millidráttarkassi, Hönnun

Tengibox

Hústákn

Gagnaveiturými

Daelustöð

Transformer Station

Rof á lögn

Önnur rör sem eru innfærð

ROR_1x10, Hönnun

MD_1x32(3x12), Hönnun

ROR_1x12, Hönnun

ROR_1x14, Hönnun

ROR_1x50, Hönnun

MD_1x50(8x12), Hönnun

MD_1x50(7x12), Hönnun

MD_1x50(10x7+4x12), Hönnun

ROR_1x110, Hönnun

Hlíðarplata, Hönnun

ROR_1x10, Innfært

ROR_1x12, Innfært

ROR_1x14, Innfært

ROR_1x50, Innfært

GM_1x50(12x10), Innfært

MD_1x50(8x12), Innfært

MD_1x50(7x12), Innfært

MD_1x50(13x7+3x12), Innfært

MD_1x50(15x7+3x10), Innfært

ROR_1x110, Innfært; ROR_110+(35x12), Innfært

SAMGONGULINUR

Taka eldri 2x50mm
rör inn í nýjan brunn

X: 357035.8
Y: 408347.4

Skilja eftir 2x14mm
enda hér
Ekki undir nýrri
gangstétt

Framkvæmdasvæði

Taka eldri 2x50mm
rör inn í nýjan brunn

X: 357136.1
Y: 408327.3

Skilja eftir enda á
50mm(7x12) fjölpipu


Draga allt sem fer yfir
götuna í tvö 110mm rör

Skilja eftir 14mm
enda hér
Ekki undir nýrri
gangstétt


Skilja eftir tvo
14mm enda hér
Ekki undir nýrri
gangstétt

B Skurðsnið


B1: 400 - Skurður ekki í götu

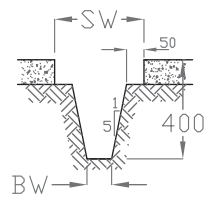


B2: 500 - Skurður í götu

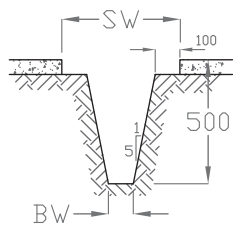

B3: 600 - Skurður í þverun húsa- eða safngötu

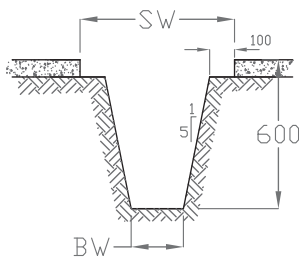


B4: 800 - Skurður í þverun tengi- eða stofnbrautar

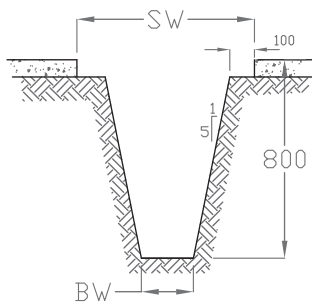


E Þverun snjóbræðslu

E1: 1-3 heimtaugarör

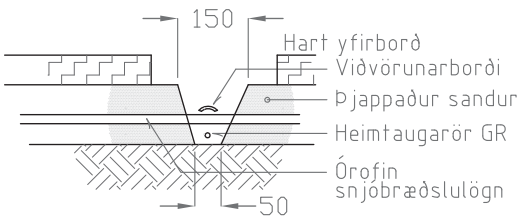


E2: >3 heimtaugarör eða fjölpípa

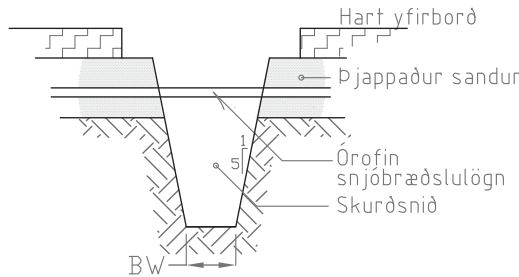


C Staðsetning skurðstæða

(Viðmiðunarforsendur við útsetningu og framkvæmd)

C1: Skurður í steyptri stétt

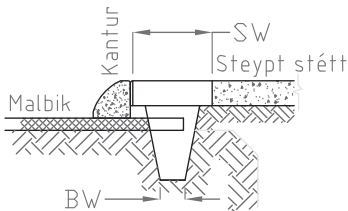


C2: Skurður utan við gangstíg

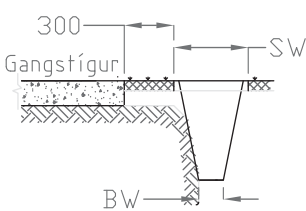

D Götuþverun

(Frágangur röra í götuþverun og tenging lagna við skurði)

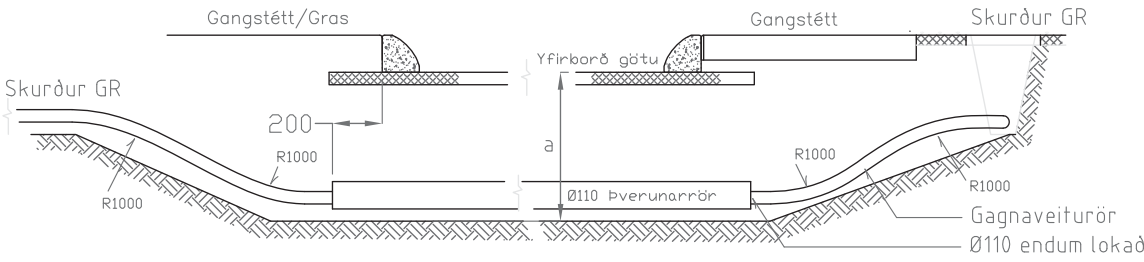

G Sérdeili frágangs röra í skurði

Skurðsnið		Skurðsnið (skurðdýpt)			
Rörafjöldi\málsetning		B1 (400)	B2 (500)	B3 (600)	B4 (800)
	SW	rof yfirborðsefnis			
	BW	botnbreidd			
1 fjölpípurör	SW	360	480	630	730
	BW	100	100	210	210
2 fjölpípurör	SW	460	580	780	880
	BW	200	200	360	360
3 fjölpípurör	SW	560	680	930	1030
	BW	300	300	510	510
7 heimtaugarör í knippi jafngilda fjölpípuröri					

Götuþverun

ADU\skurðsnið	a	
	a	Skurðdýpt
	t	Þjöppuþyngd
Húsagata / safngata	a	600 mm
	t	150 kg
Tengibraut / Stofnbraut	a	800 mm
	t	300 kg


F Sérdeili frágangs röra í skurði

F1: Röراكnippi




1-7 Heimtaugarör í knippi jafngilda fjölpípuröri í frágangskröfu

F2: Röðun lagna

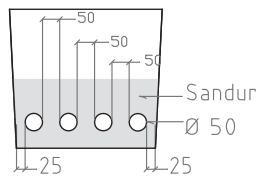

Lega fjölpípuröra í skurði

F3: Frágangur lagna

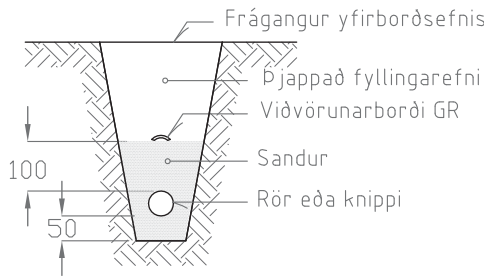

G	06.03.13	GKS/KAJ	A snið fjarlægð		
F	11.01.11	BG/bg	Tafla G uppfærð, snið B2		
E	06.12.10	BG/bg	Sniðum og texta breytt		
D	26.08.10	BG/LBJ	F snið bætt við		
C	23.03.10	BG/LBJ	Snið uppfærð og texta bætt við		
B	12.08.09	GKS/ÓK	LAK-140-01 breytt í LAK-114-01		
A	25.09.08	KA/IHN	Nýr haus gagnav.OR settur inn		
Br.:	Dags.:	Han.:	Yfirf.:	Samp.:	Lýsing:



Bæjarhósti 1 · 110 Reykjavík
Sími 516 7800
www.gagnaveita.is

Hannað: LM
Teiknað: KÖS
Yfirfarið: GKS

Samp.: SAF
Kt.:
Dags.: 26.06.08



Skurðsnið Gagnaveitu

Ferli=
Verkefnisnr.:

Sæti+
Teikn.nr.: 188-GR-0101

Kvarði: Ekki í kvarða

G

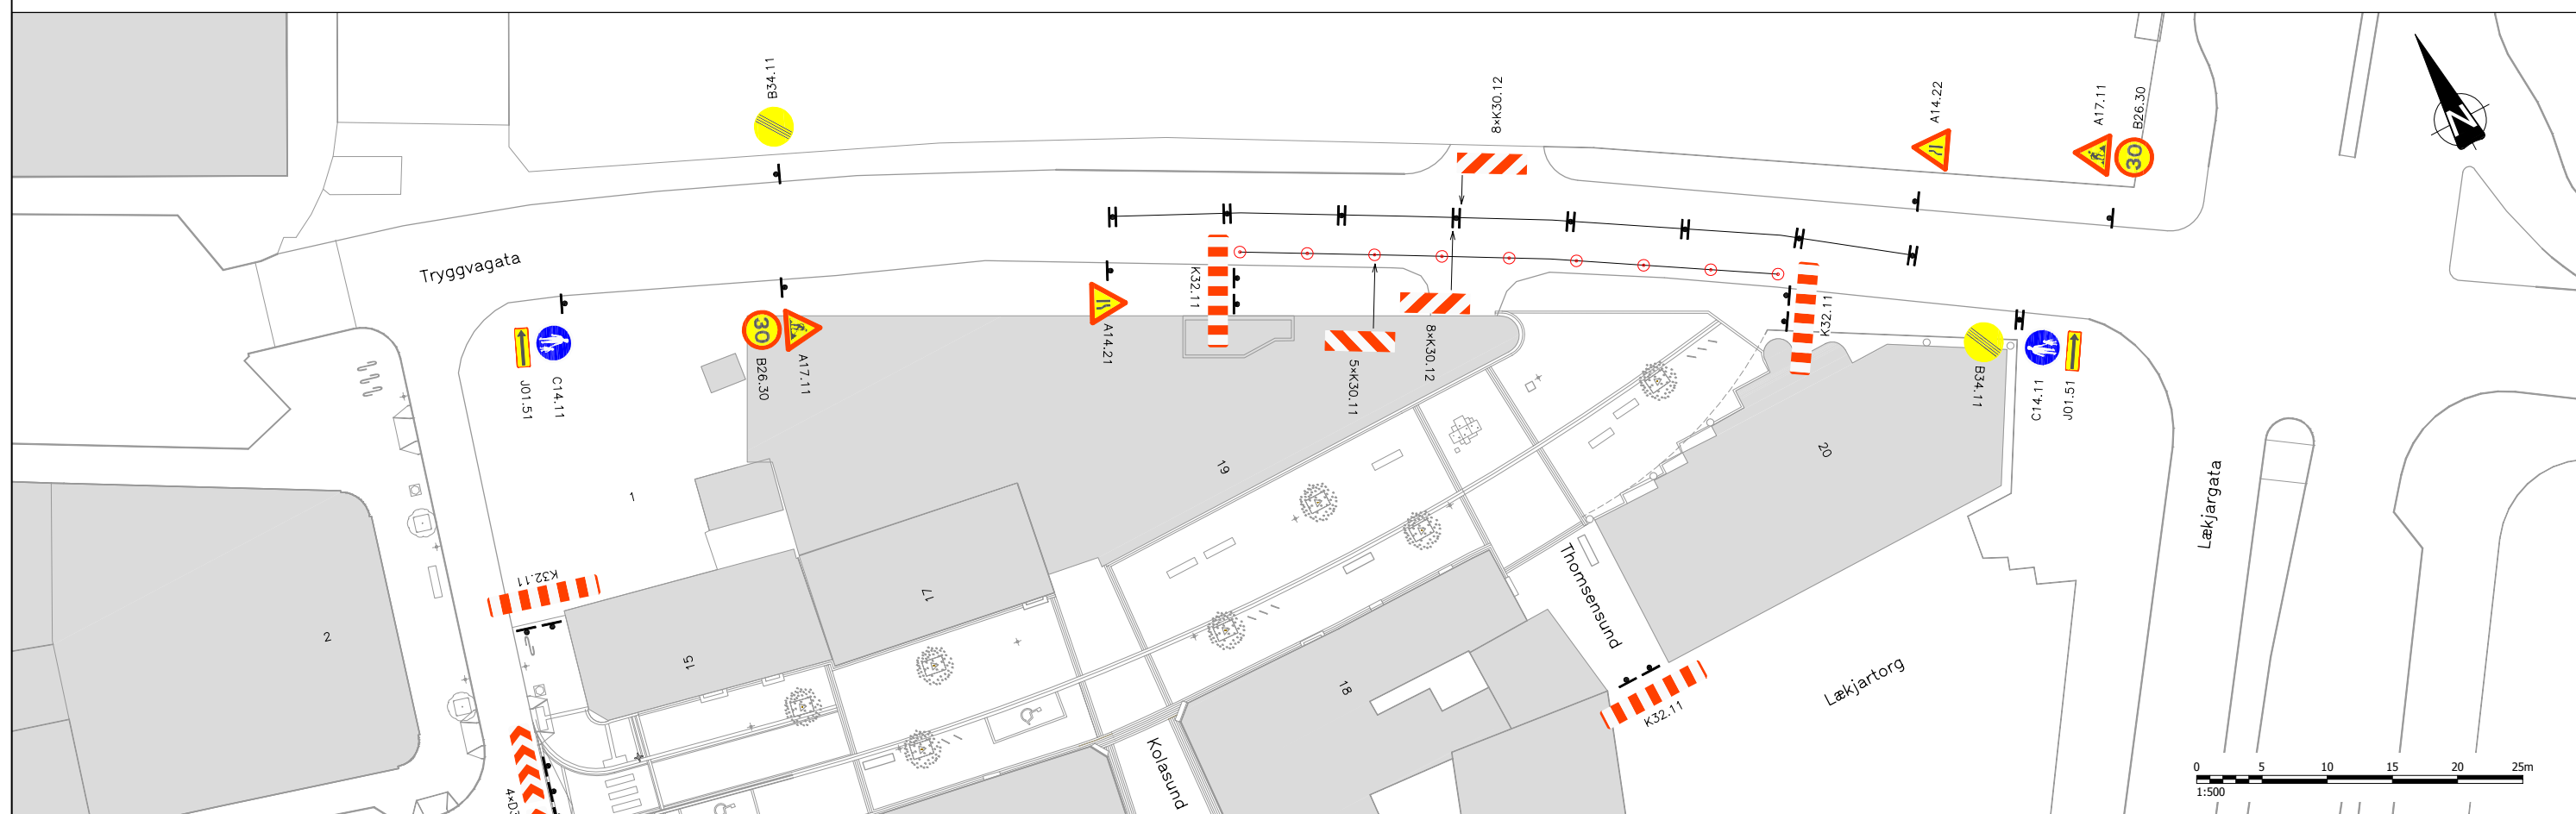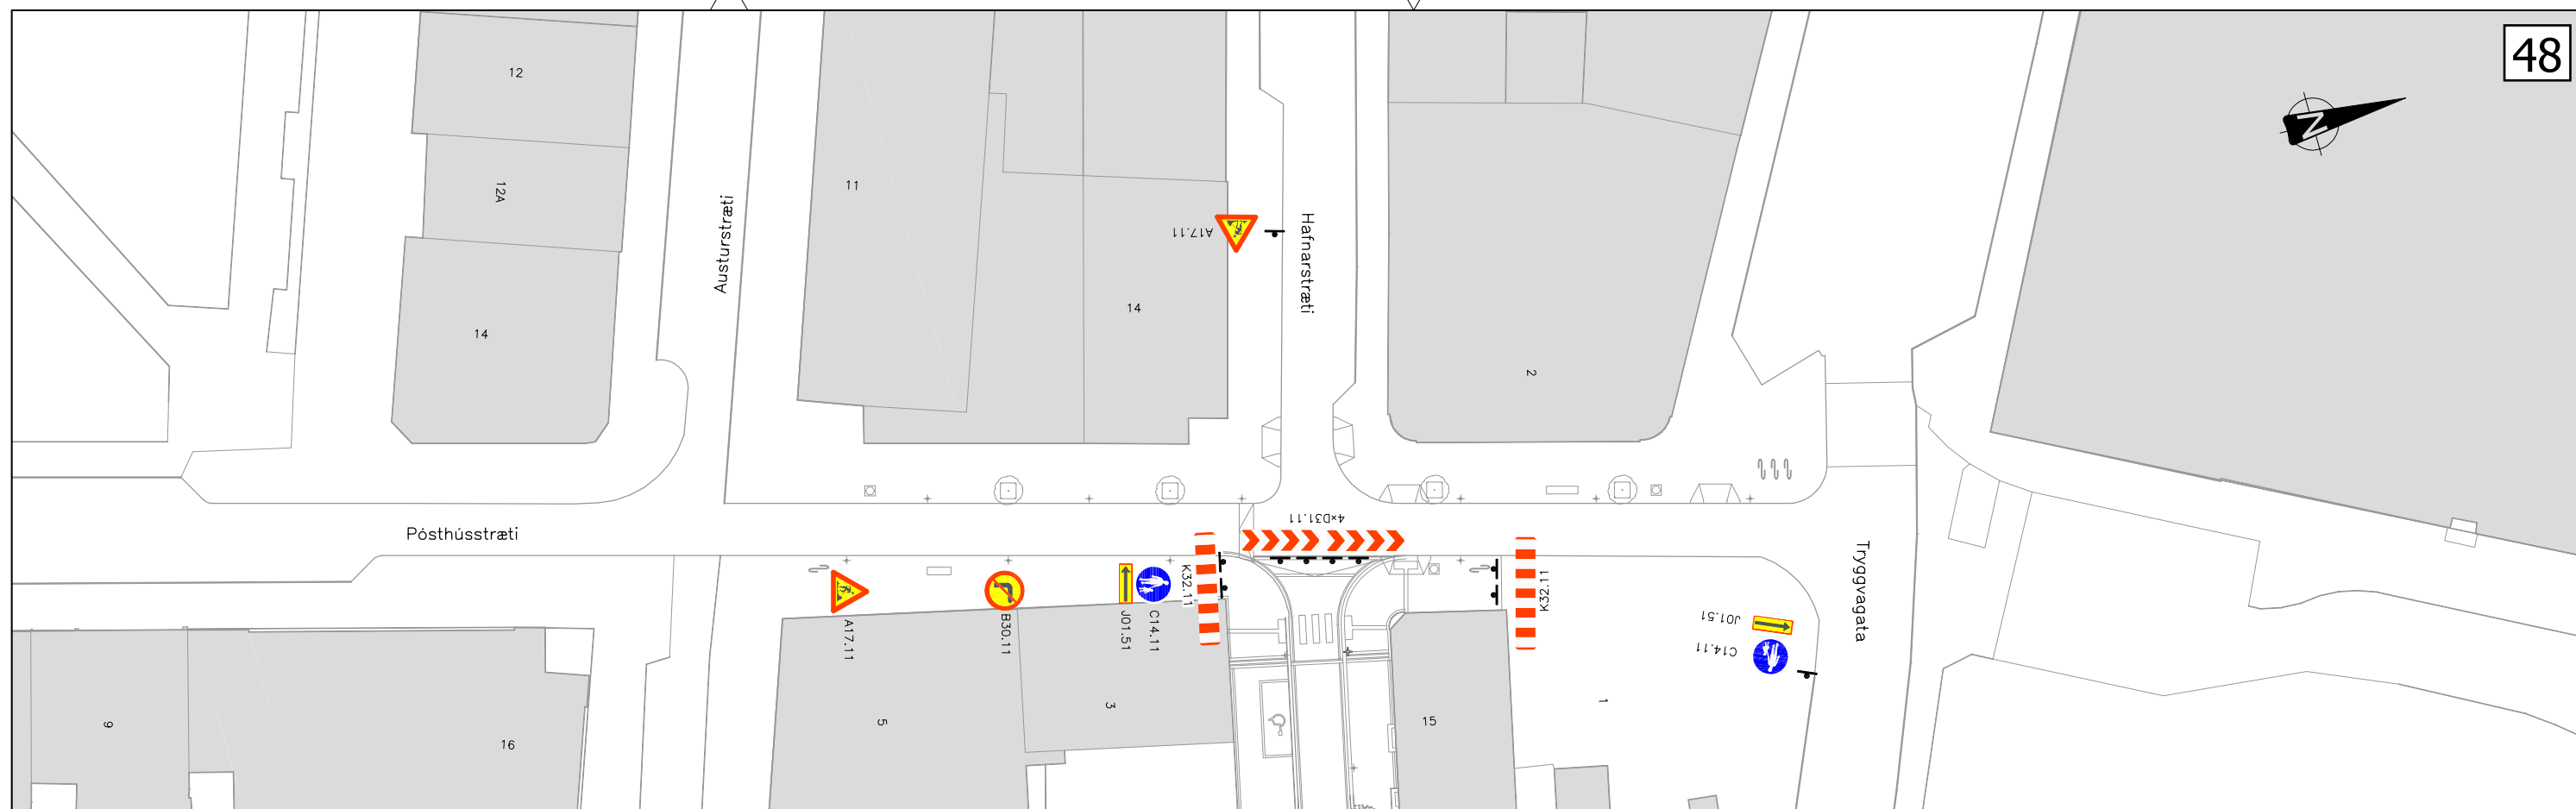

ÚTBODSTEIKNING
Vistað: 21.02.2017 11:07
Prentað: 21.02.2017 12:05

[illegible]