

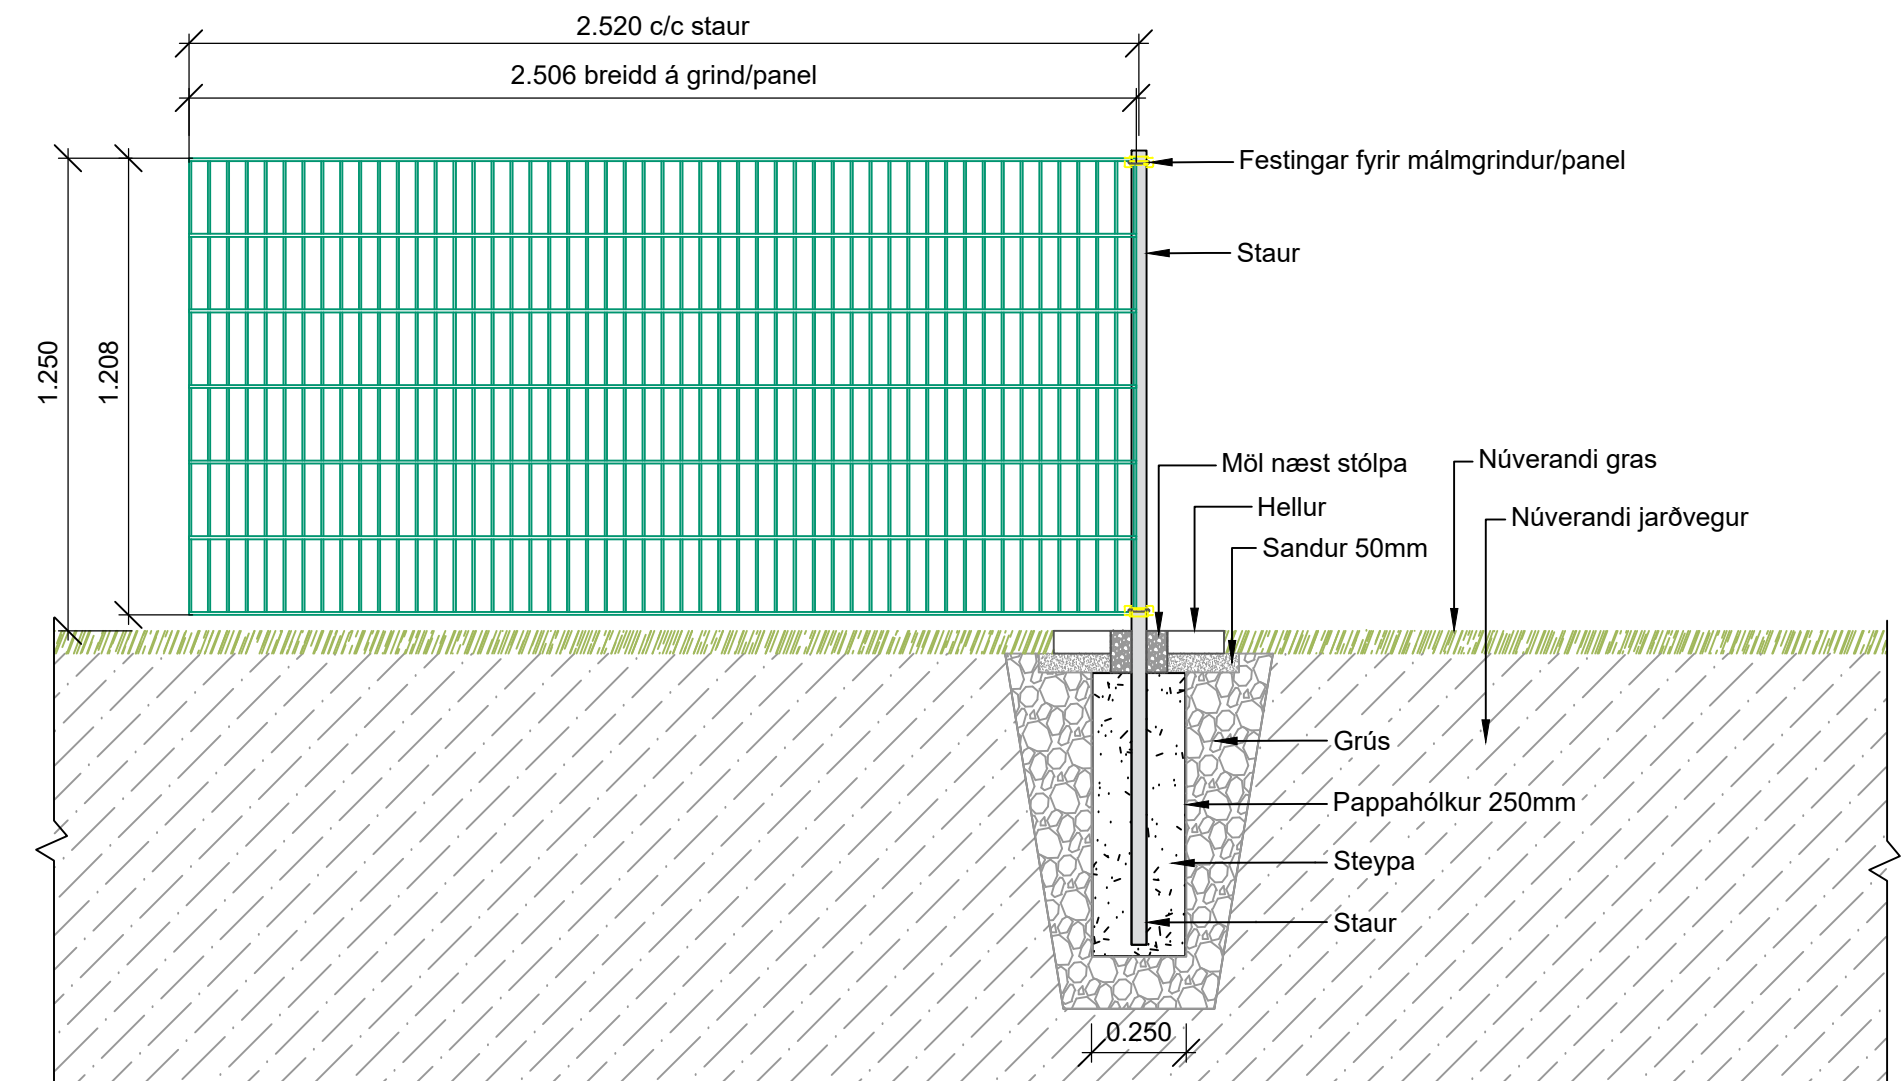
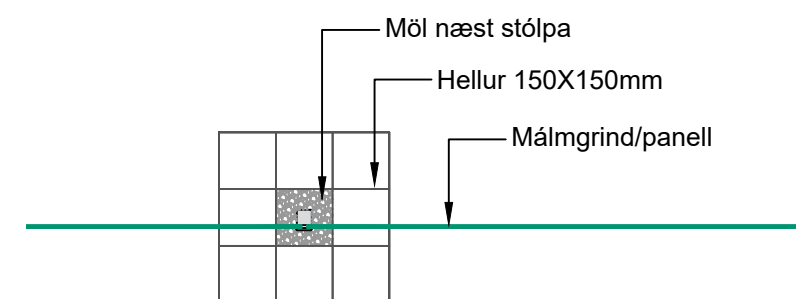
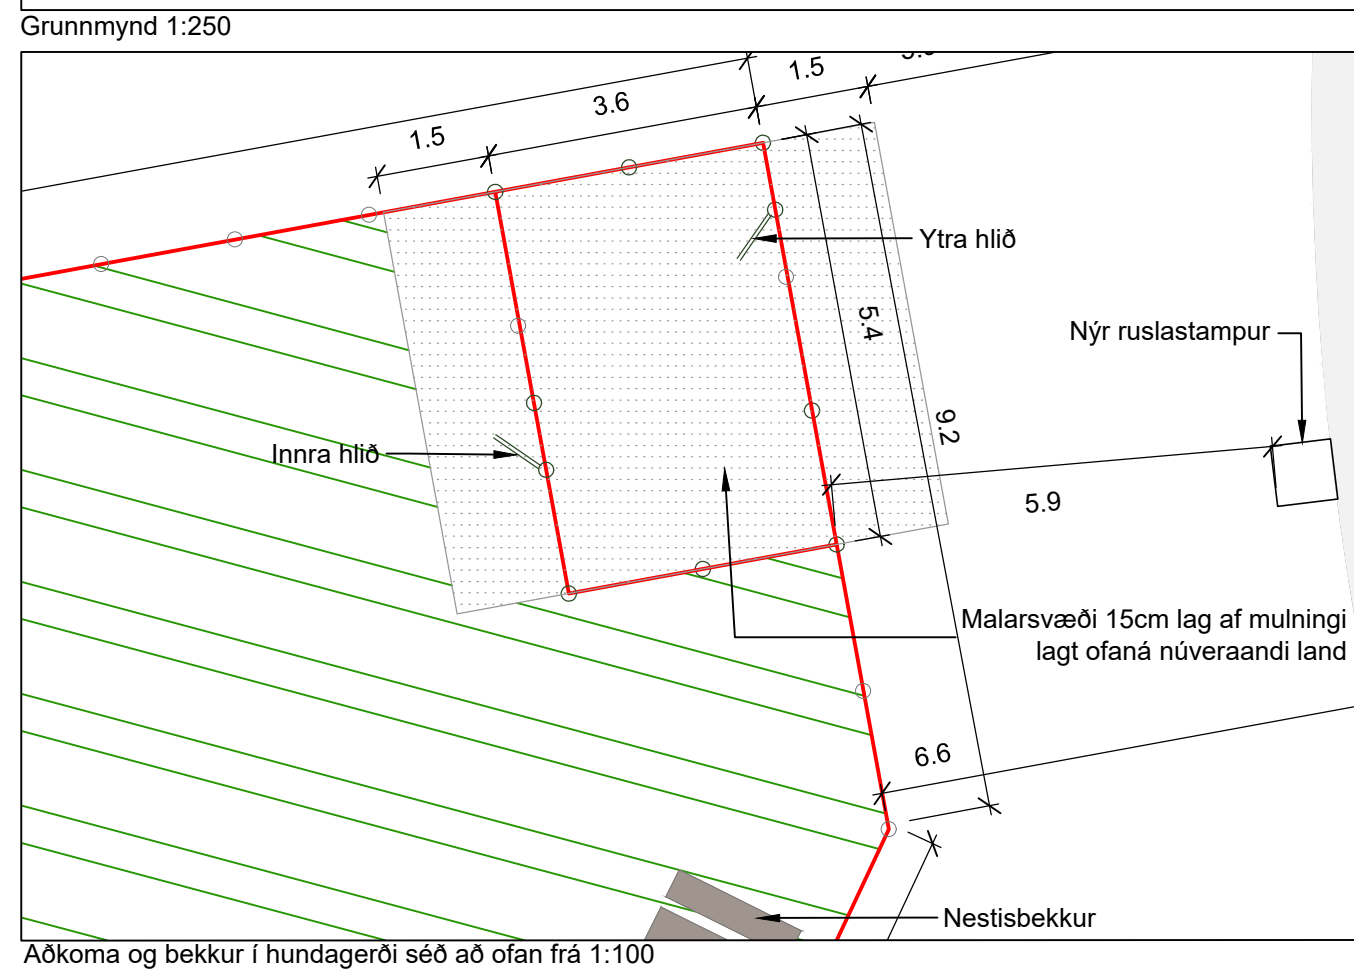
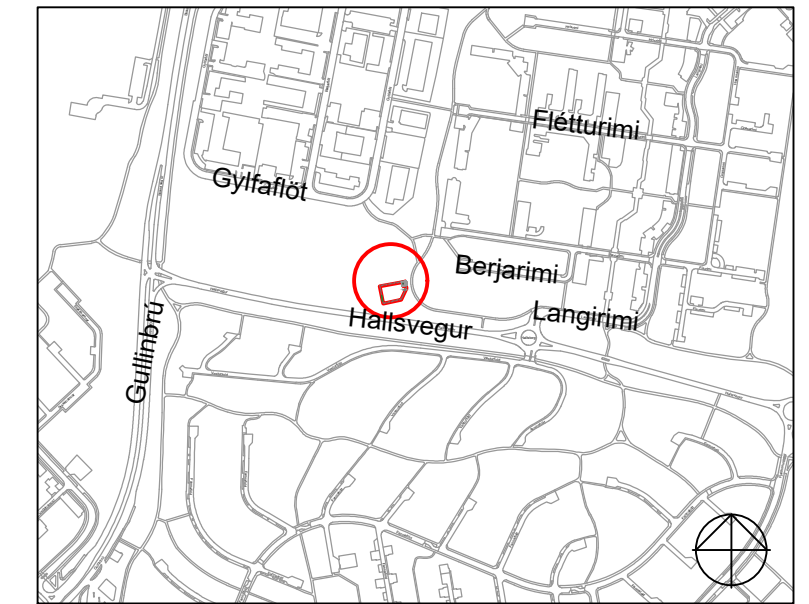


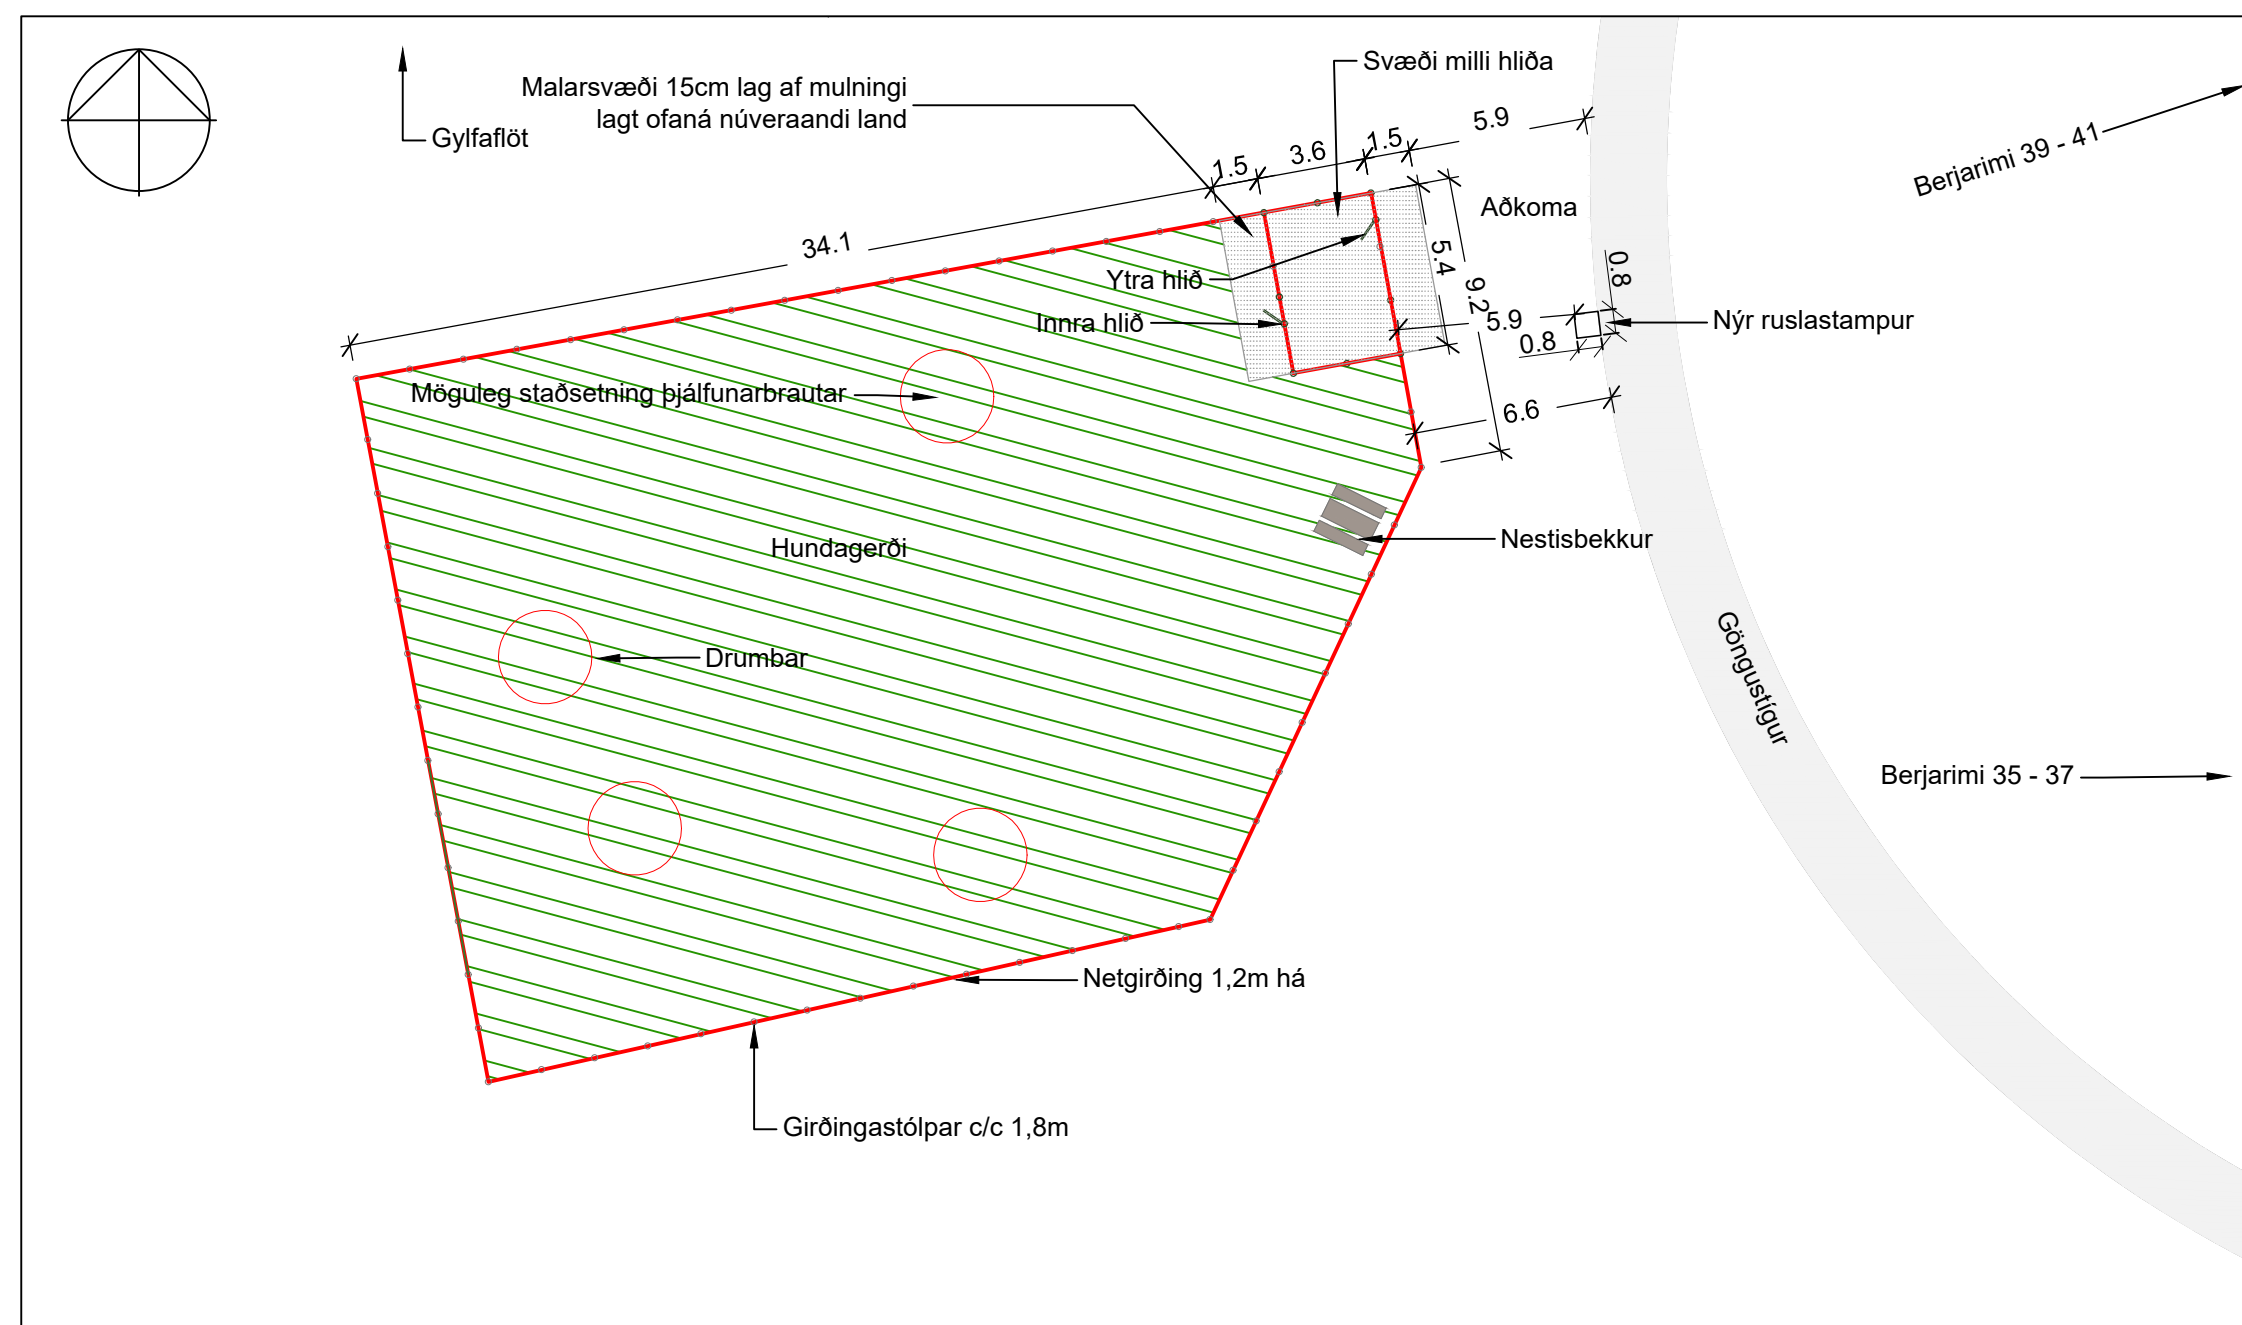

- YFIRLIT FRAMKVÆMDA

- Girða af hundagerði.
- Grafa fyrir girðingastaurum.
- Staðsetja og steypa með staurunum.
- Strengja netgirðingu á staurana.
- Setja upp tvö hlið milli ytra og innra svæðis.

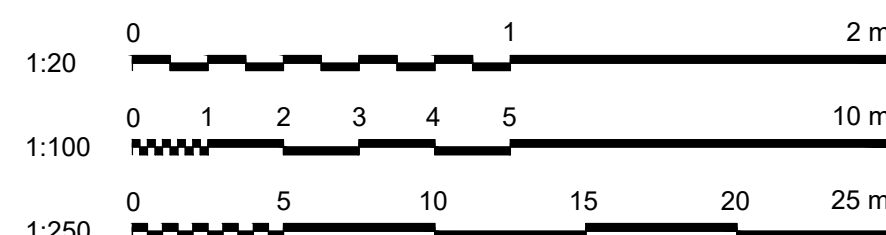

SAMPYKKT:

A 01.03.2019 Verkhönnun HúJ HRHR TRS EBK

HuJ HRHR TRS EBK

ÚTG	DAGS	SKÝRINGAR	TEIK	HANN	RÝNT	SAMP
-----	------	-----------	------	------	------	------



www.verkis.is - sími: 422 8000

VERKFANG	05110	TEIKNING	060-C43-818	A
----------	-------	----------	-------------	---

 **Reykjavíkurborg**
Umhverfis- og skipulagssvið

Borgartún 12-14
105 Reykjavík
Sími: 411 1111

HVERFIÐ MITT 2019 - AUSTUR

Hundagerði í Grafarvogi

Grunnmynd

Mkv:	1:250/100/20
------	--------------

20	Stærð: A2
----	-----------

Teikn. nr.: Útg. :

Dags:	01.03.2019
-------	------------

8.18 A