




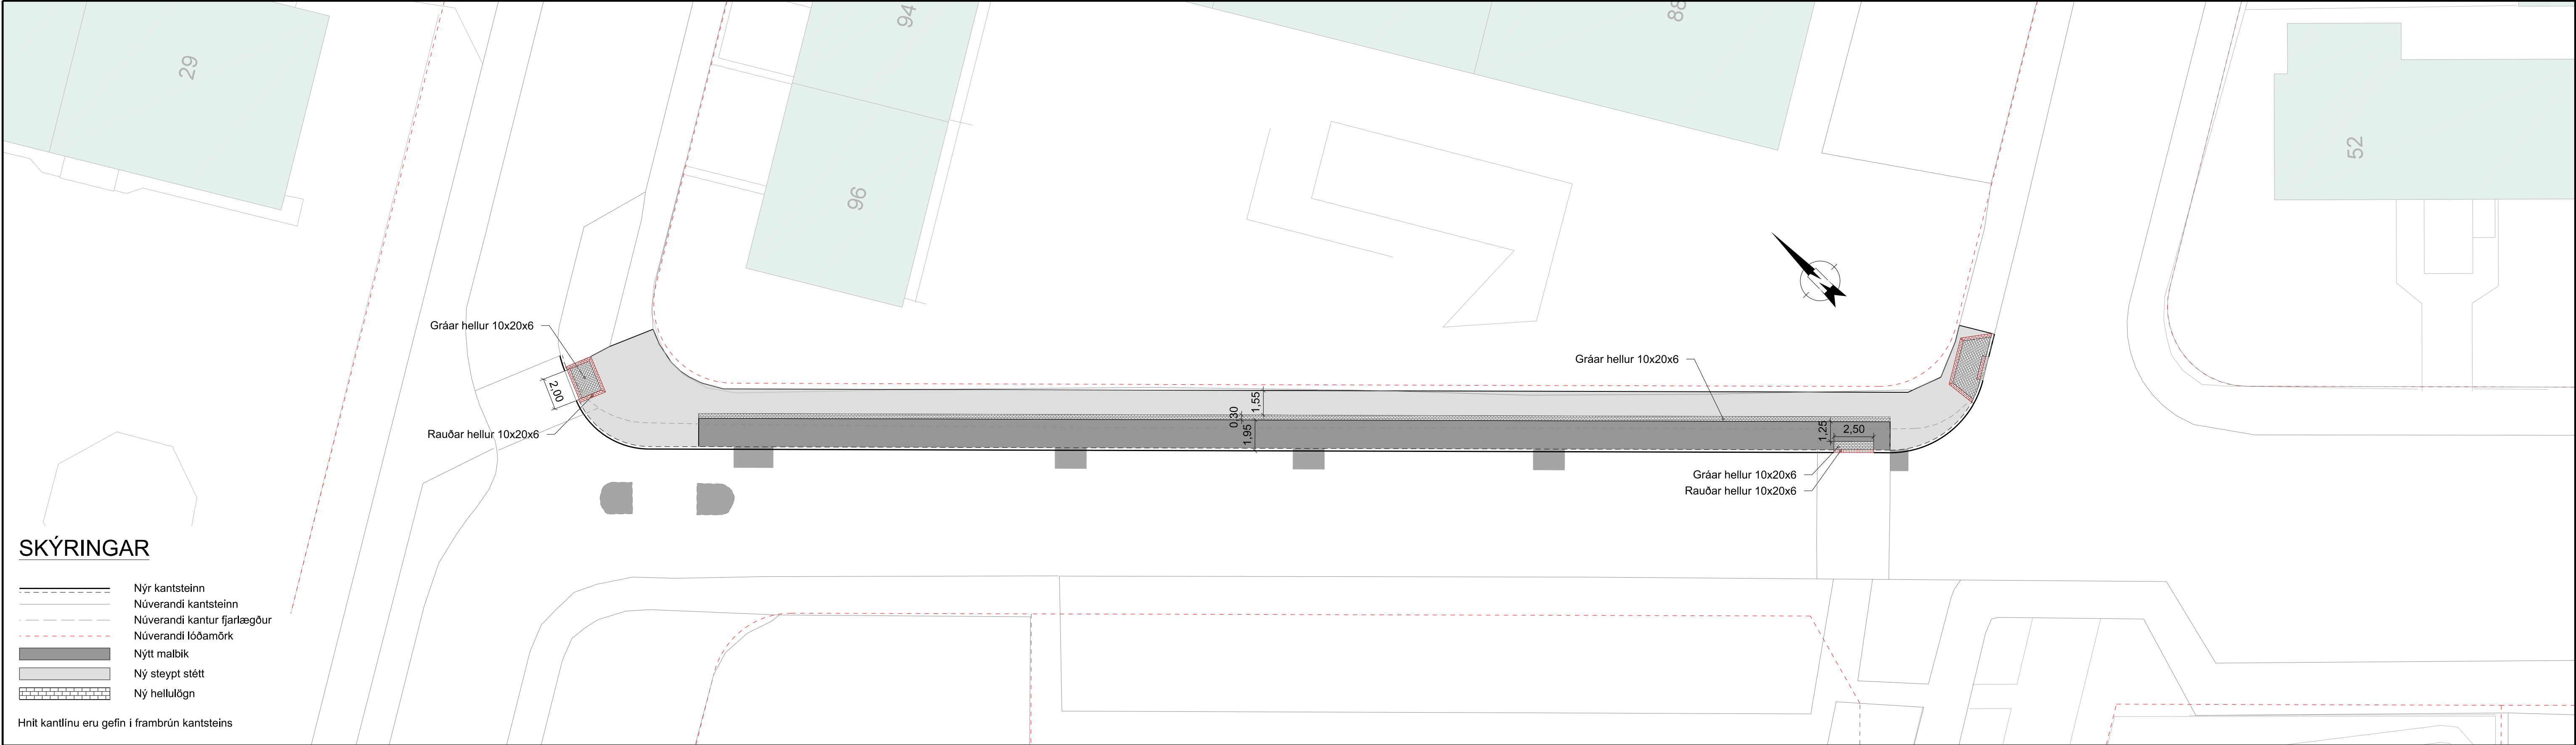

GRUNNMYND - YFIRBORDFRÁGANGUR OG KANTLÍNUR

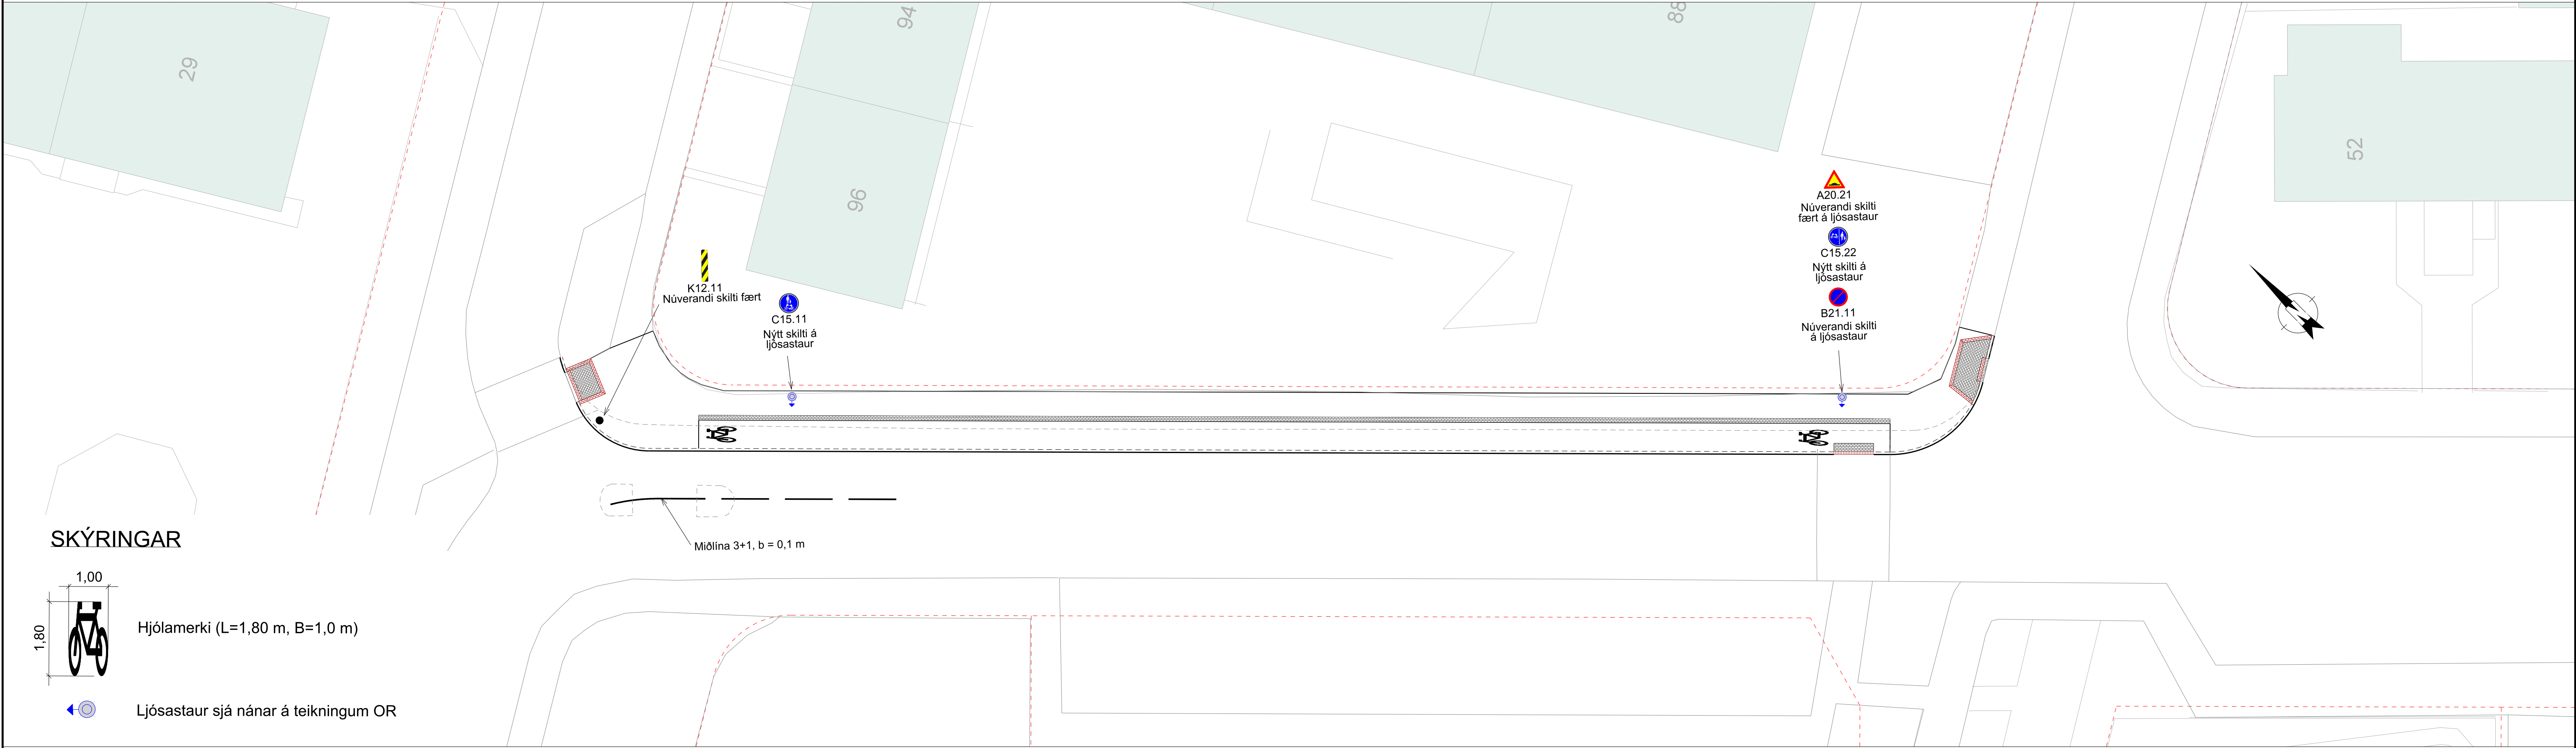


GRUNNMYND - SKILTÍ

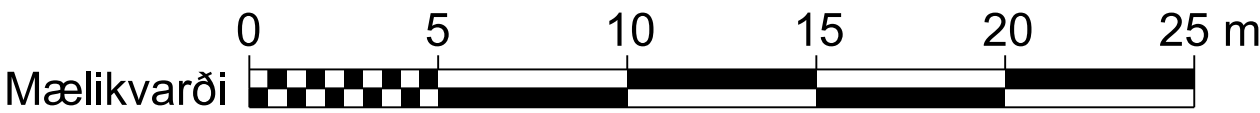


Öll mál eru í mm.


|   |      |            |     |        |            |    |        |   |            |           |       |           |    |
|---|------|------------|-----|--------|------------|----|--------|---|------------|-----------|-------|-----------|----|
| <div><div><div><div></div><div>EFLA</div><div>VERKFRÆÐISTOFA</div></div><div><div>Sími: 412 0000</div><div>www.efla.is</div></div></div></div> |      |            |     |        |            |    |        | <div><div><div></div><div>UMHVERFIS OG</div><div>SKIPULAGSSVIÐ</div></div><div>Borgartún 12-14</div><div>105 Reykjavík</div><div>411 1111</div></div> |            |           |       |           |    |
|   | Nafn | Dags.      |     | Dags.  | Breytingar | Af | Yfirf. | <div>Hagamelur - Hjólastigur</div> <div>Grunnmynd</div> <div>Yfirborðsfrágangur og kantlinur og skilti</div>                                          |            |           |       |           |    |
| Hannað:   | SM   | apríl 2014 | (A) |        |            |    |        |   |            |           |       |           |    |
| Teiknað:   | SM   | apríl 2014 | (B) |        |            |    |        |   |            |           |       |           |    |
| Mælt:   | HOA  | apríl 2014 | (C) |        |            |    |        |   |            |           |       |           |    |
| Yfirfarið:   | GLE  | 21.04.14   | (D) |        |            |    |        | Dag.   | Apríl 2014 | Möv.      | 1:200 | Blásmærkt | A1 |
| Samb.   |      |            |     | Tölur: |            |    |        | No. vefsíðu   |            | Tekn. nr. |       | Bl.       |    |

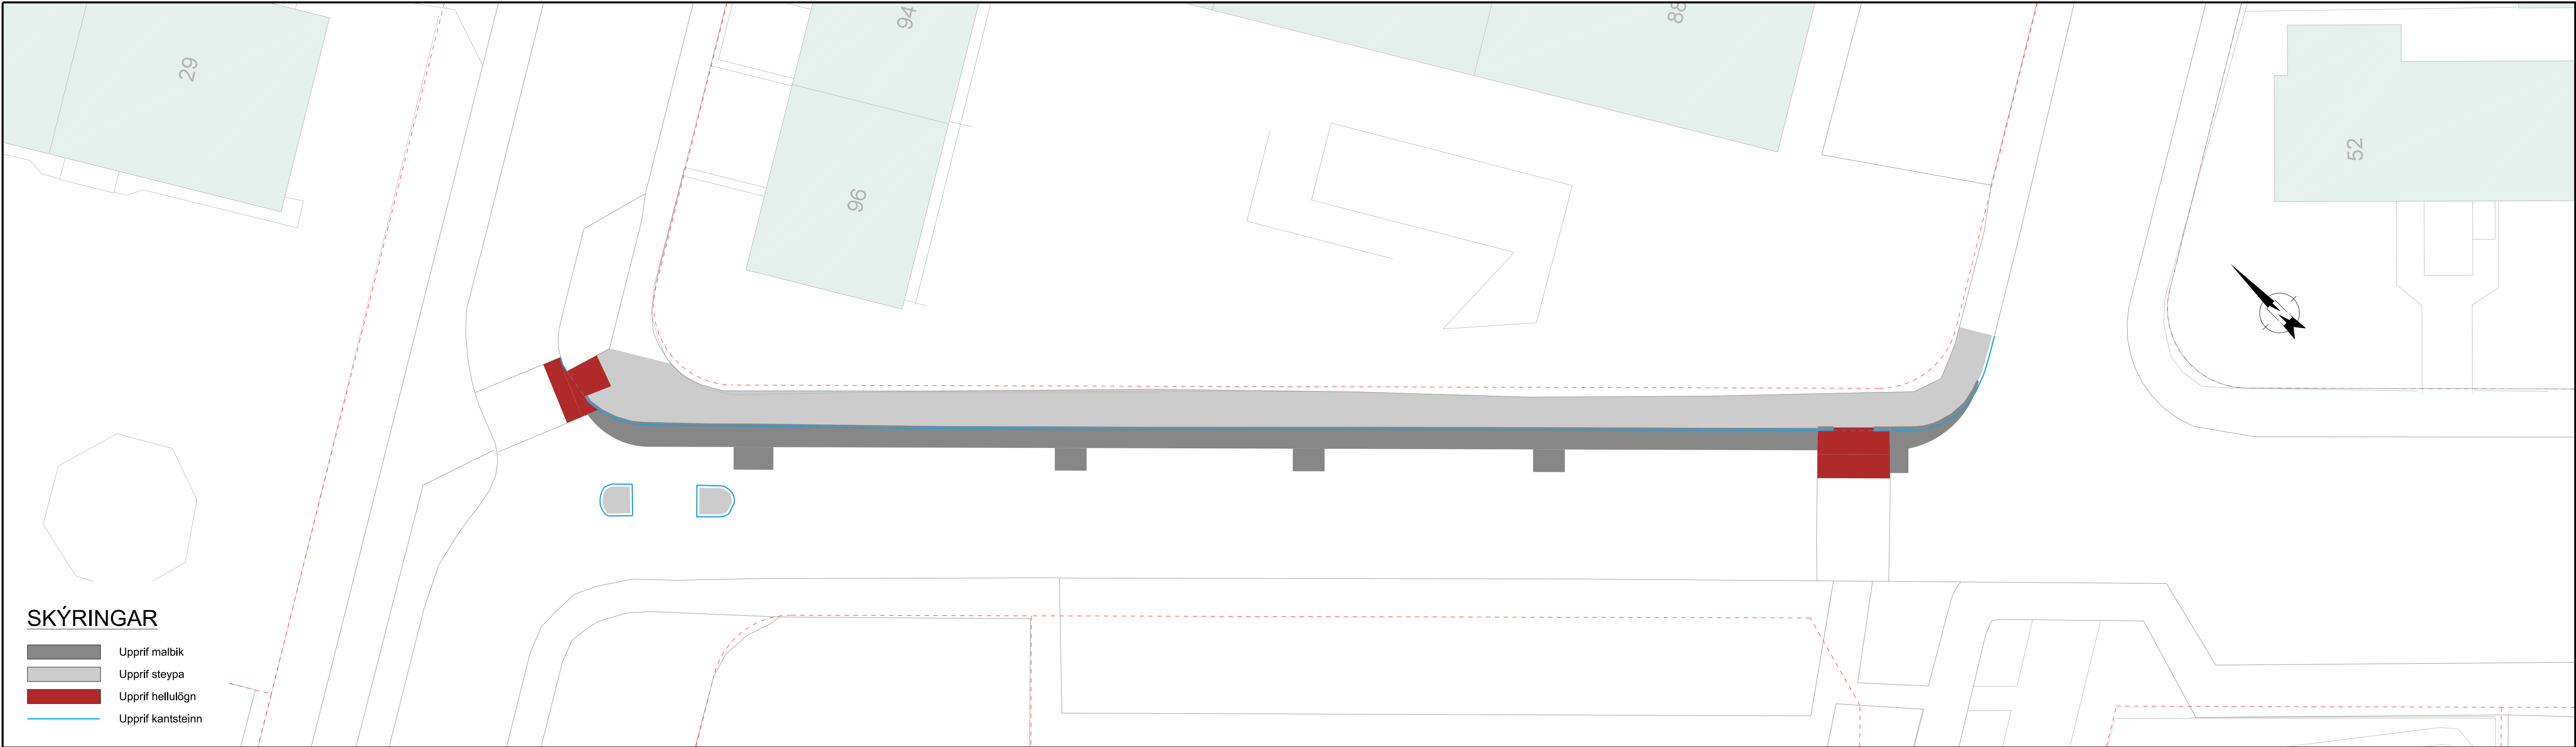

## GRUNNMYND - UPPRIF

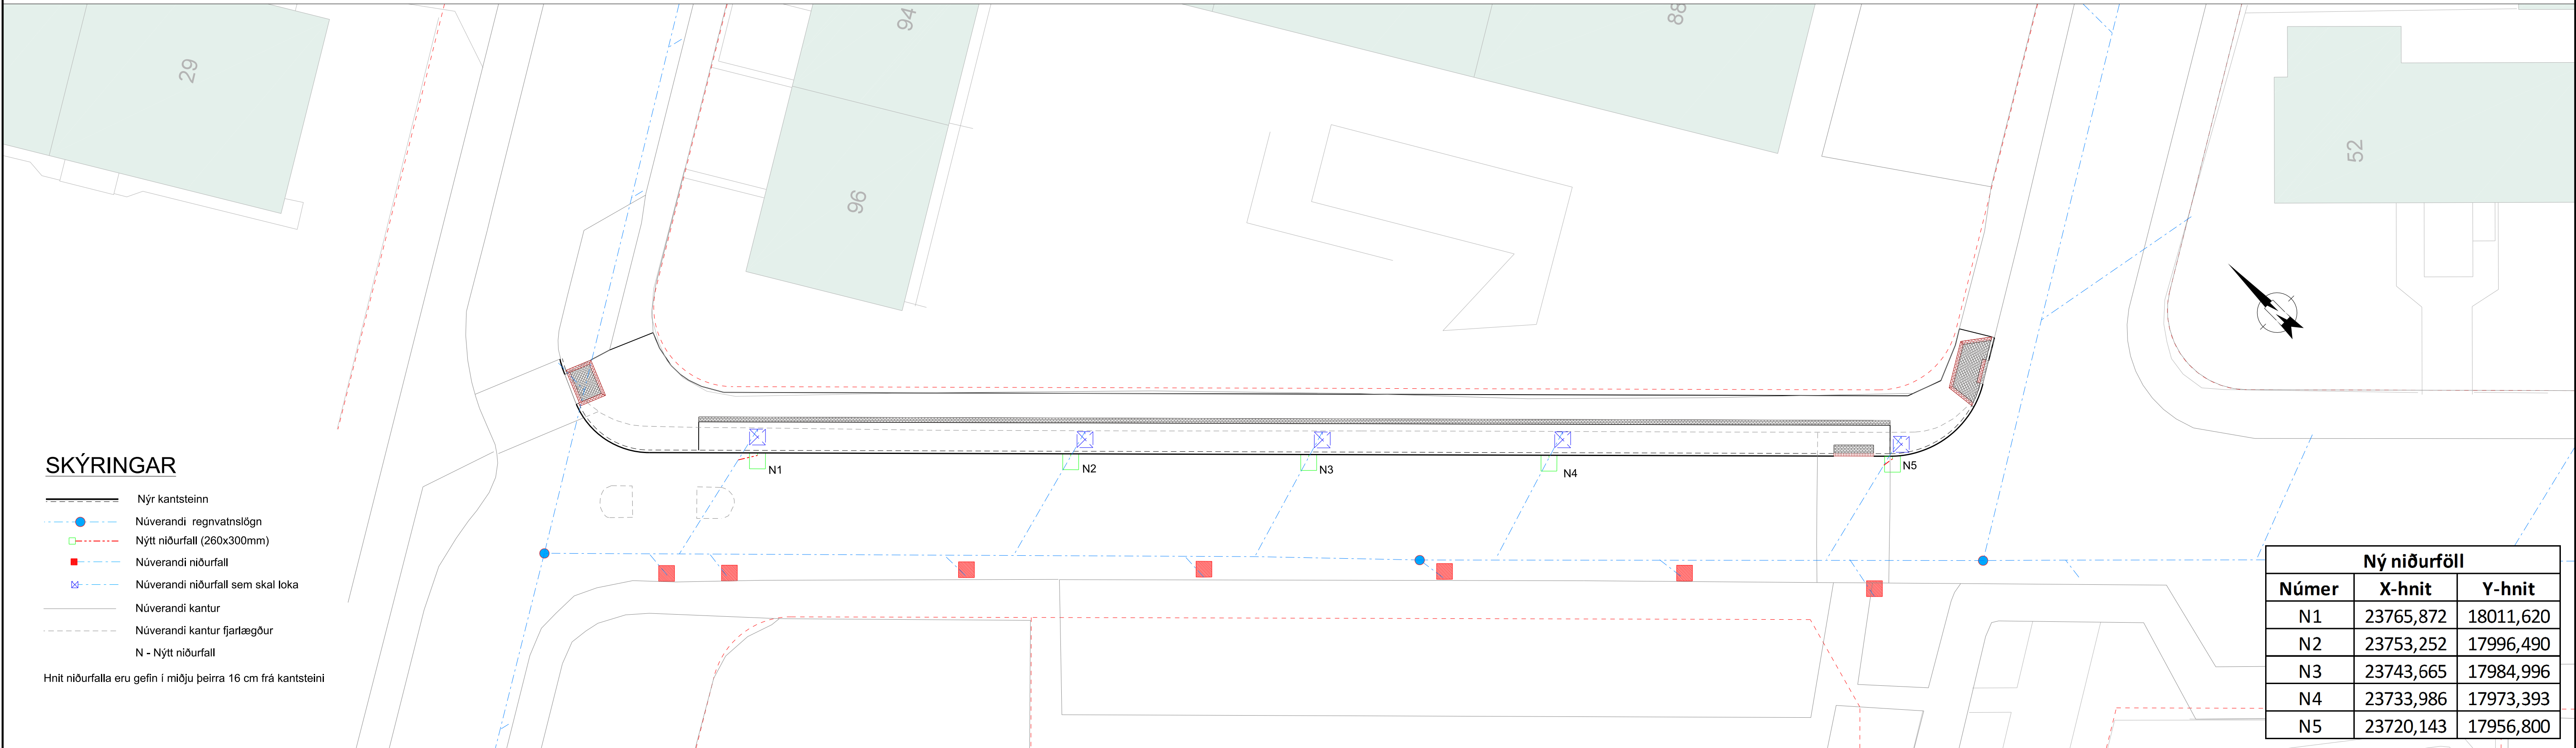

## GRUNNMYND - NÝ NIÐURFÖLL

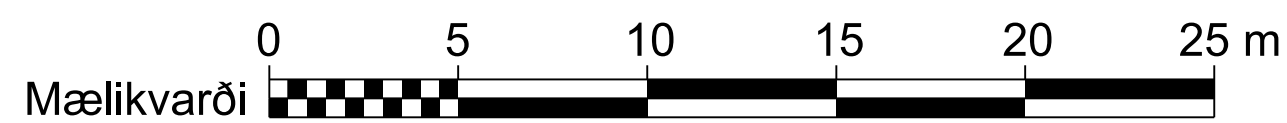

Öll mál eru í mm.



VERKFRÆÐISTOFA

Sími: 412 0000  
www.efla.is

Nafn

Dags.

Dags.

Breytingar

Af

Yfirf.

Hamað:

SM

apríl 2014

A

Teknað:

SM

apríl 2014

B

Máli:

HÓA

apríl 2014

C

Yfirfari:

GLE

21.04.14

D

Samb.

Hagamelur - Hjólastigur

Grunnmynd

Upprif og ný niðurföll

Dag.

Apríl 2014

Möv.

1:200

Blámynd

A1

UMHVERFIS OG SKIPULAGSSVIÐ

Borgartún 12-14

105 Reykjavík


411 1111

Nr. verkið:


Tölur, nr.

Bl.


M1:20

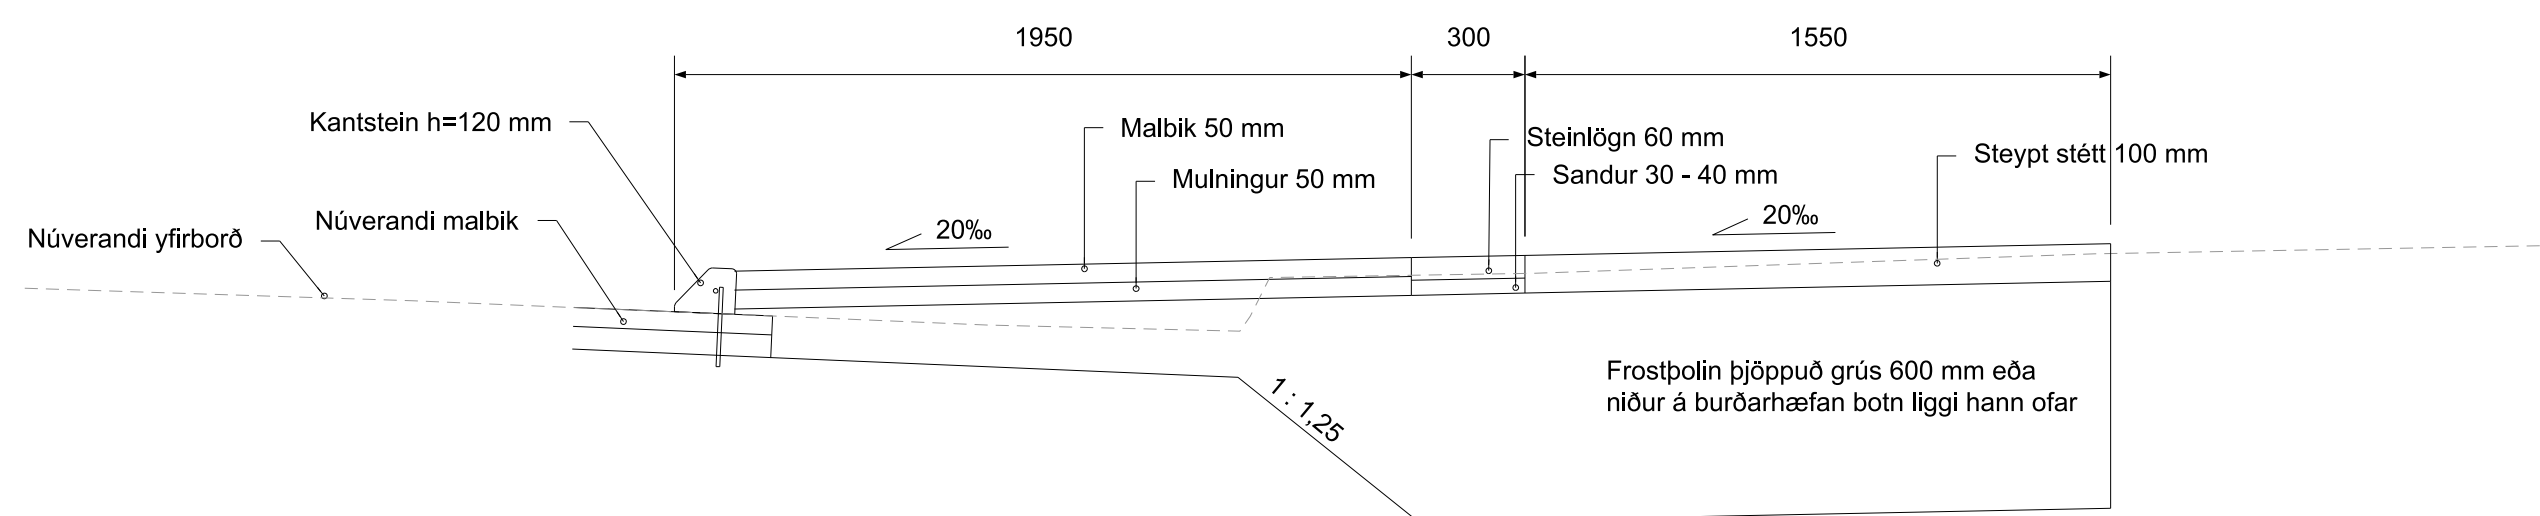


## M1:10

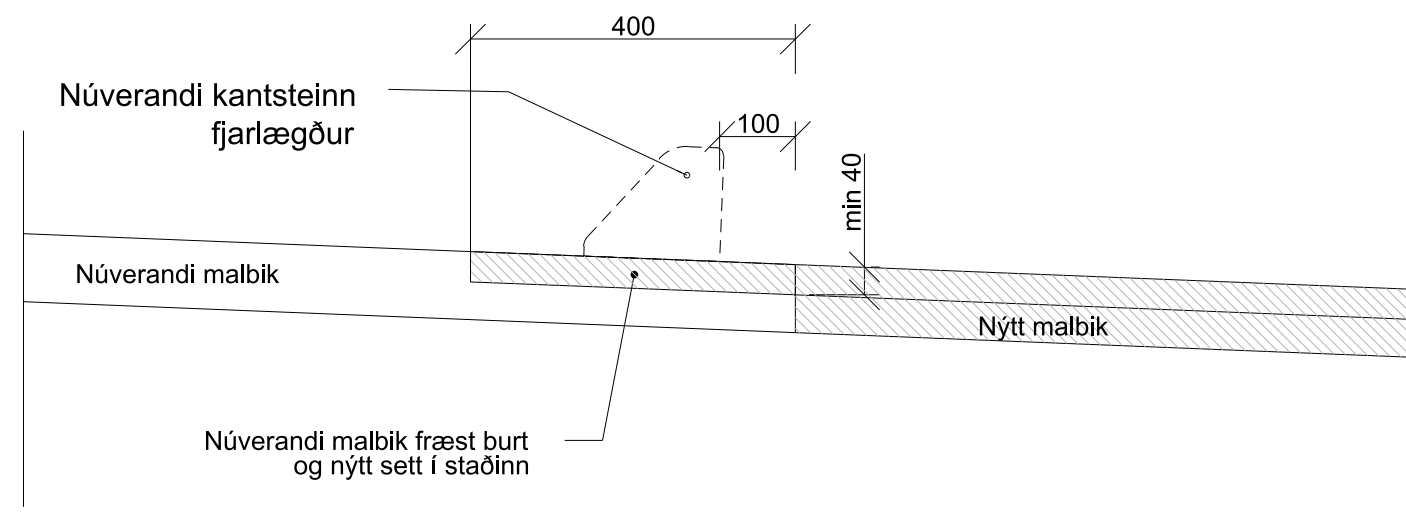


M1:10

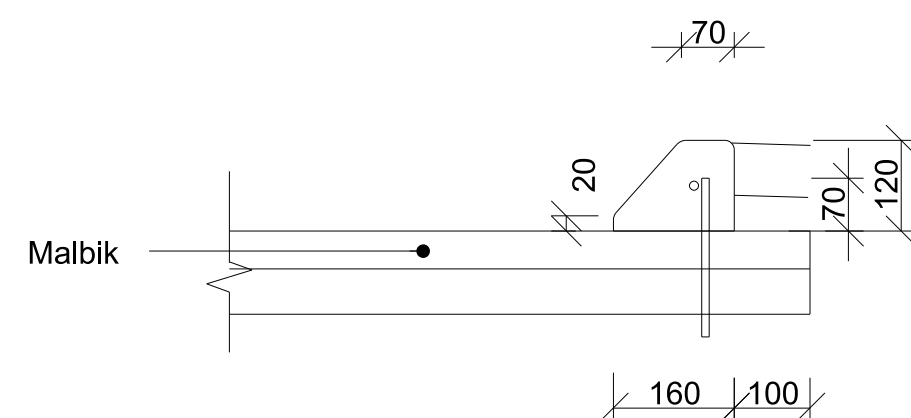




M1:20

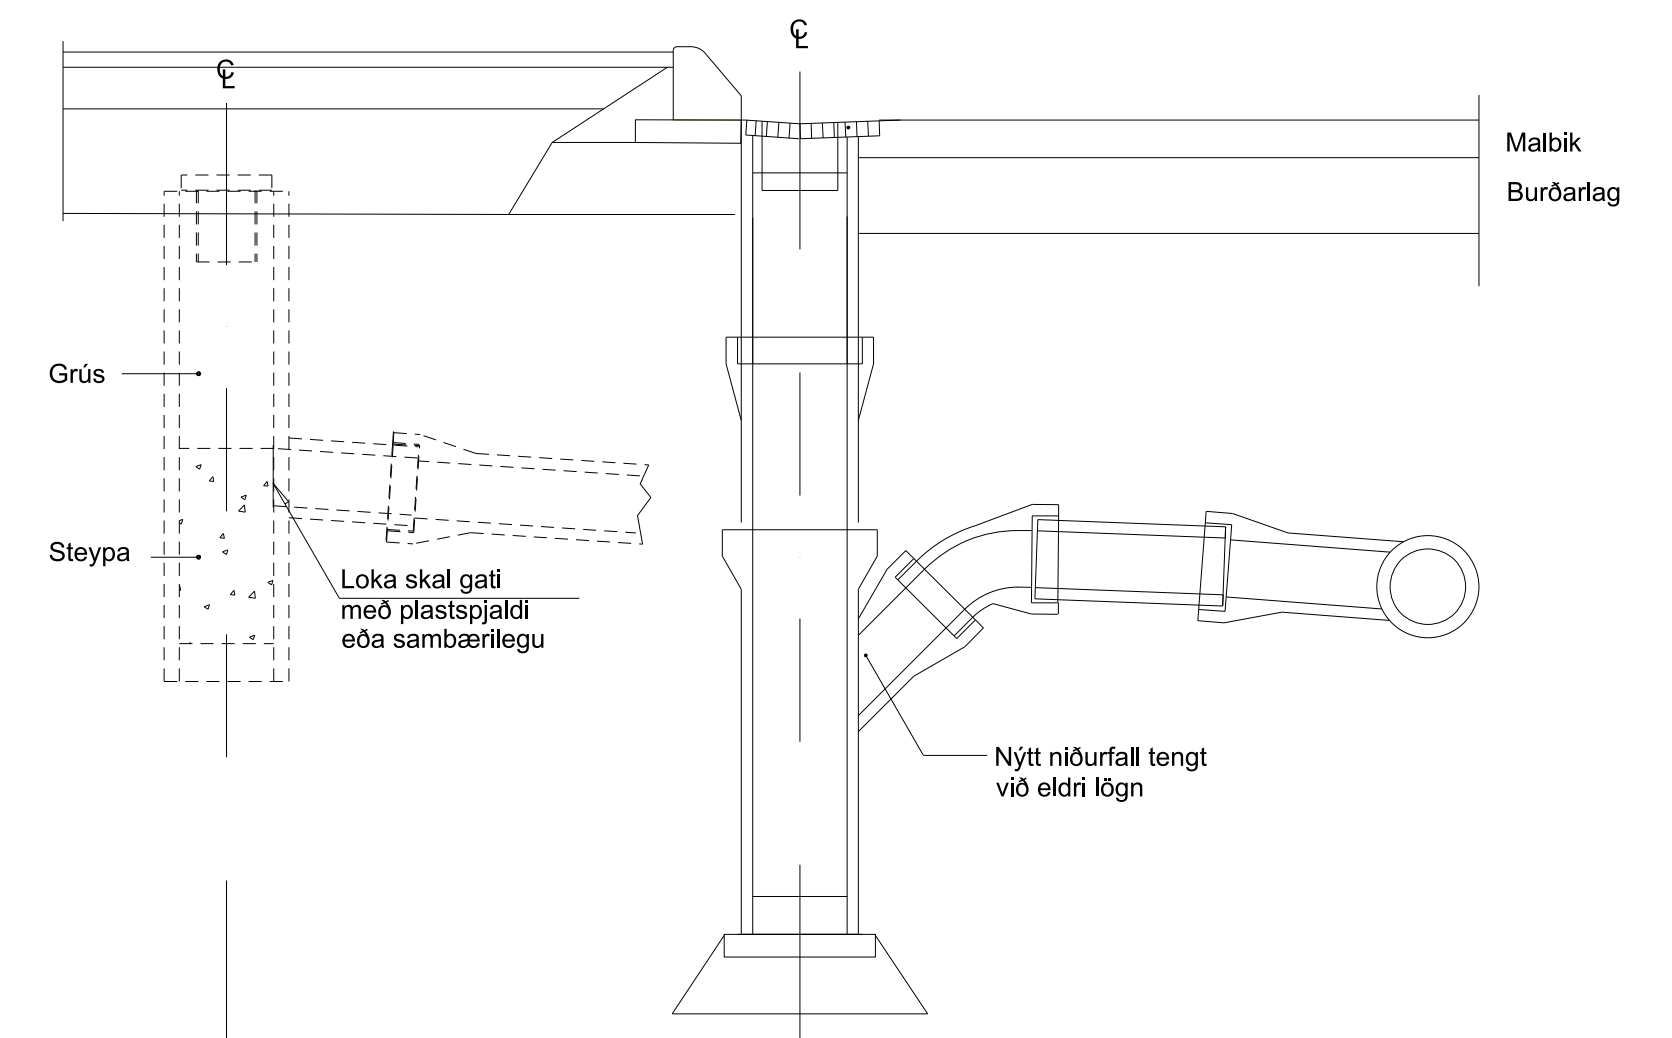

## M1:10

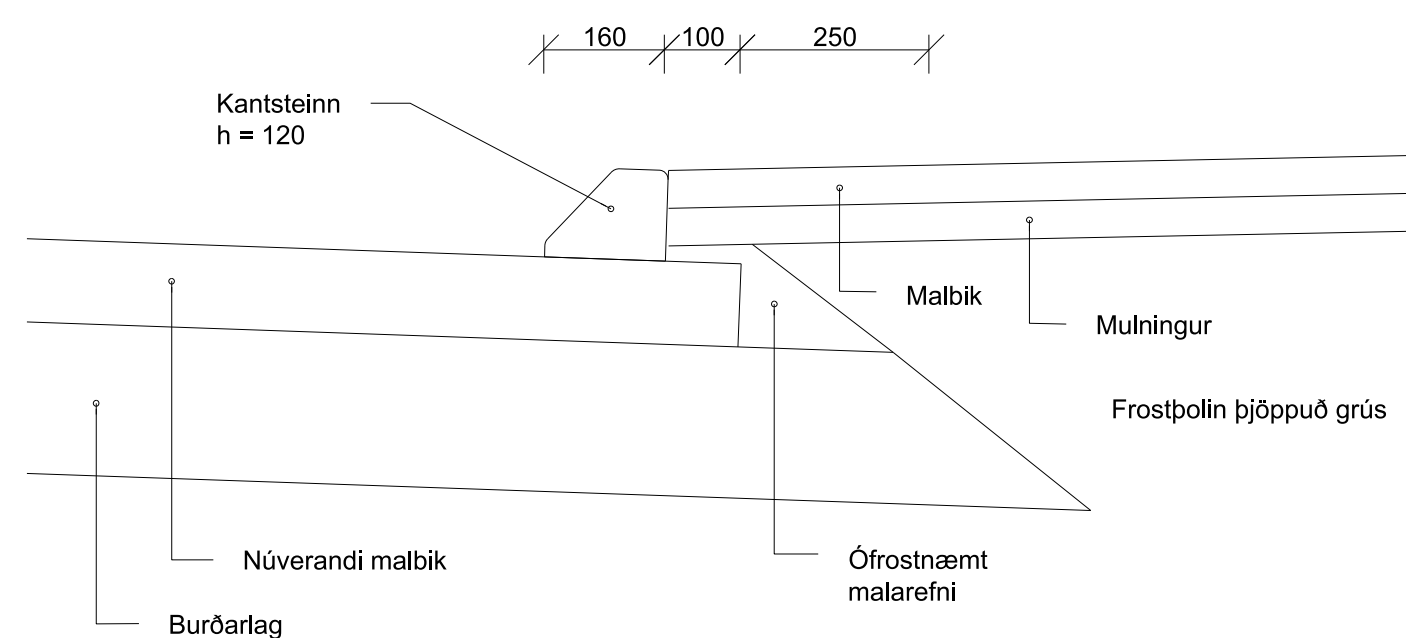

M1:10

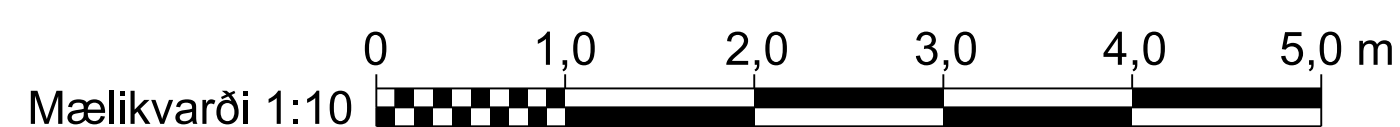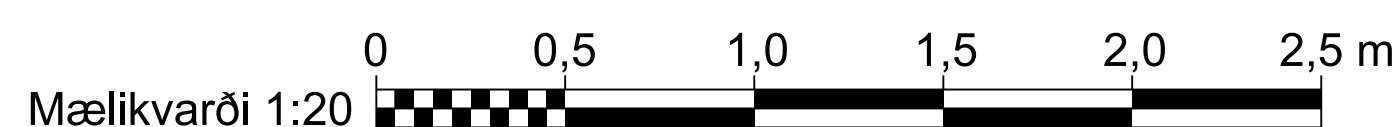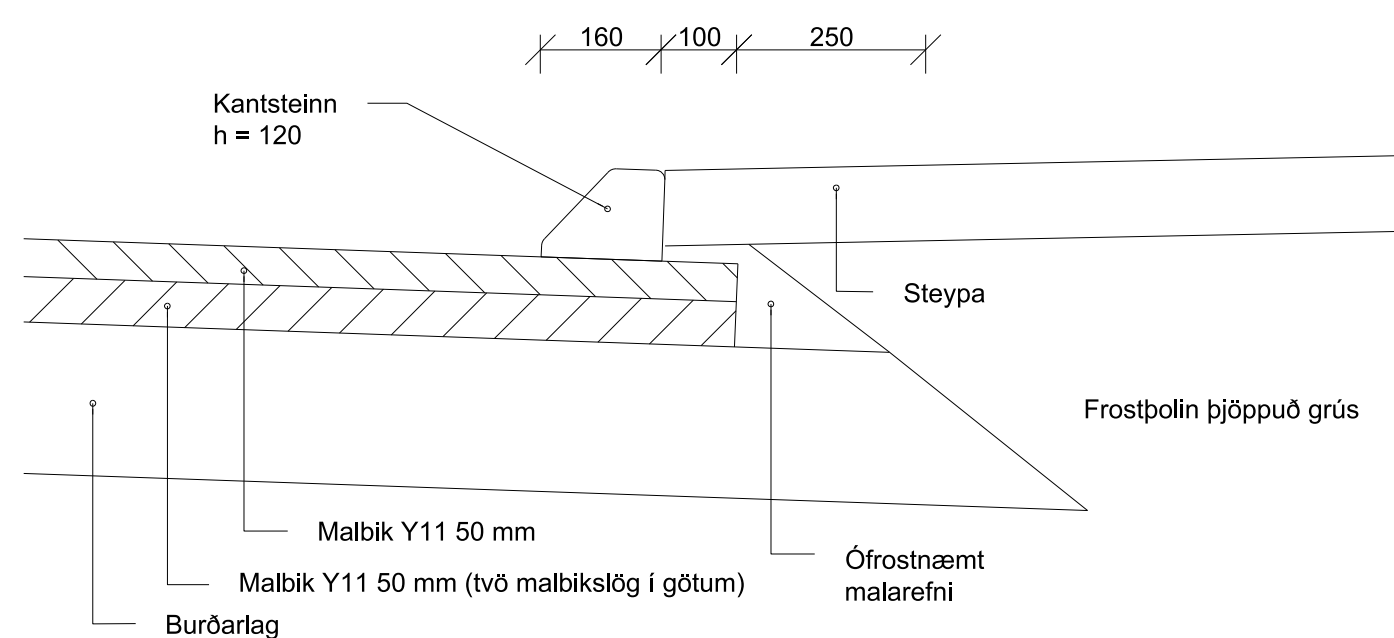

Öll mál eru í mm.

| |
|---|
| <div><div>SÍMI: 412 6000<br/>www.efla.is</div></div>   |           |             |     |           |            | <div><div>UMHVERFIS OG<br/>SKIPULAGSSVIÐ</div></div> |        | <div>Borgartún 12-14<br/>105 Reykjavík<br/>411 1111</div> | |
| <table><tr><td></td><td>Nafn</td><td>Dags.</td><td></td><td>Dags.</td><td>Breytingar</td><td>Af</td><td>Yfirf.</td></tr><tr><td>Hannað:</td><td>SM</td><td>apríl 2014</td><td>(A)</td><td></td><td></td><td></td><td></td></tr><tr><td>Teknað:</td><td>SM</td><td>apríl 2014</td><td>(B)</td><td></td><td></td><td></td><td></td></tr><tr><td>Mælt:</td><td>HÓA</td><td></td><td>(C)</td><td></td><td></td><td></td><td></td></tr><tr><td>Yfirfarð:</td><td>GLE</td><td>21.04.14</td><td>(D)</td><td></td><td></td><td></td><td></td></tr><tr><td>Samp.:</td><td></td><td></td><td></td><td>Töluskipt</td><td></td><td></td><td></td></tr></table> |           |             |     |           |            |   | Nafn   | Dags.                                                     |            | Dags.     | Breytingar | Af                                                         | Yfirf. | Hannað:      | SM   | apríl 2014 | (A) |  |  |  |  | Teknað: | SM | apríl 2014 | (B) |  |  |  |  | Mælt: | HÓA |  | (C) |  |  |  |  | Yfirfarð: | GLE | 21.04.14 | (D) |  |  |  |  | Samp.: |  |  |  | Töluskipt |  |  |  | <div>Hagamelur - Hjölastígur</div> <div>Snið</div> <div>Kantsteinn, malbik og niðurföll</div> |  |
|   | Nafn      | Dags.       |     | Dags.     | Breytingar | Af   | Yfirf. | |
| Hannað:   | SM        | apríl 2014  | (A) | |
| Teknað:   | SM        | apríl 2014  | (B) | |
| Mælt:   | HÓA       |             | (C) | |
| Yfirfarð:   | GLE       | 21.04.14    | (D) | |
| Samp.:   |           |             |     | Töluskipt | |
| <table><tr><td>Dags.</td><td>Mín.</td><td>Stöðuvæðing</td></tr><tr><td>April 2014</td><td>1:20/1:10</td><td>A1</td></tr></table>   |           |             |     |           |            | Dags.   | Mín.   | Stöðuvæðing                                               | April 2014 | 1:20/1:10 | A1         | <table><tr><td>No. verkf. 6</td><td>Bla.</td></tr></table> |        | No. verkf. 6 | Bla. | |
| Dags.   | Mín.      | Stöðuvæðing | |
| April 2014   | 1:20/1:10 | A1          | |
| No. verkf. 6   | Bla.      | |