



Lóðauppdráttur 2.220.2

Mælikvarði 1:500 (A3)

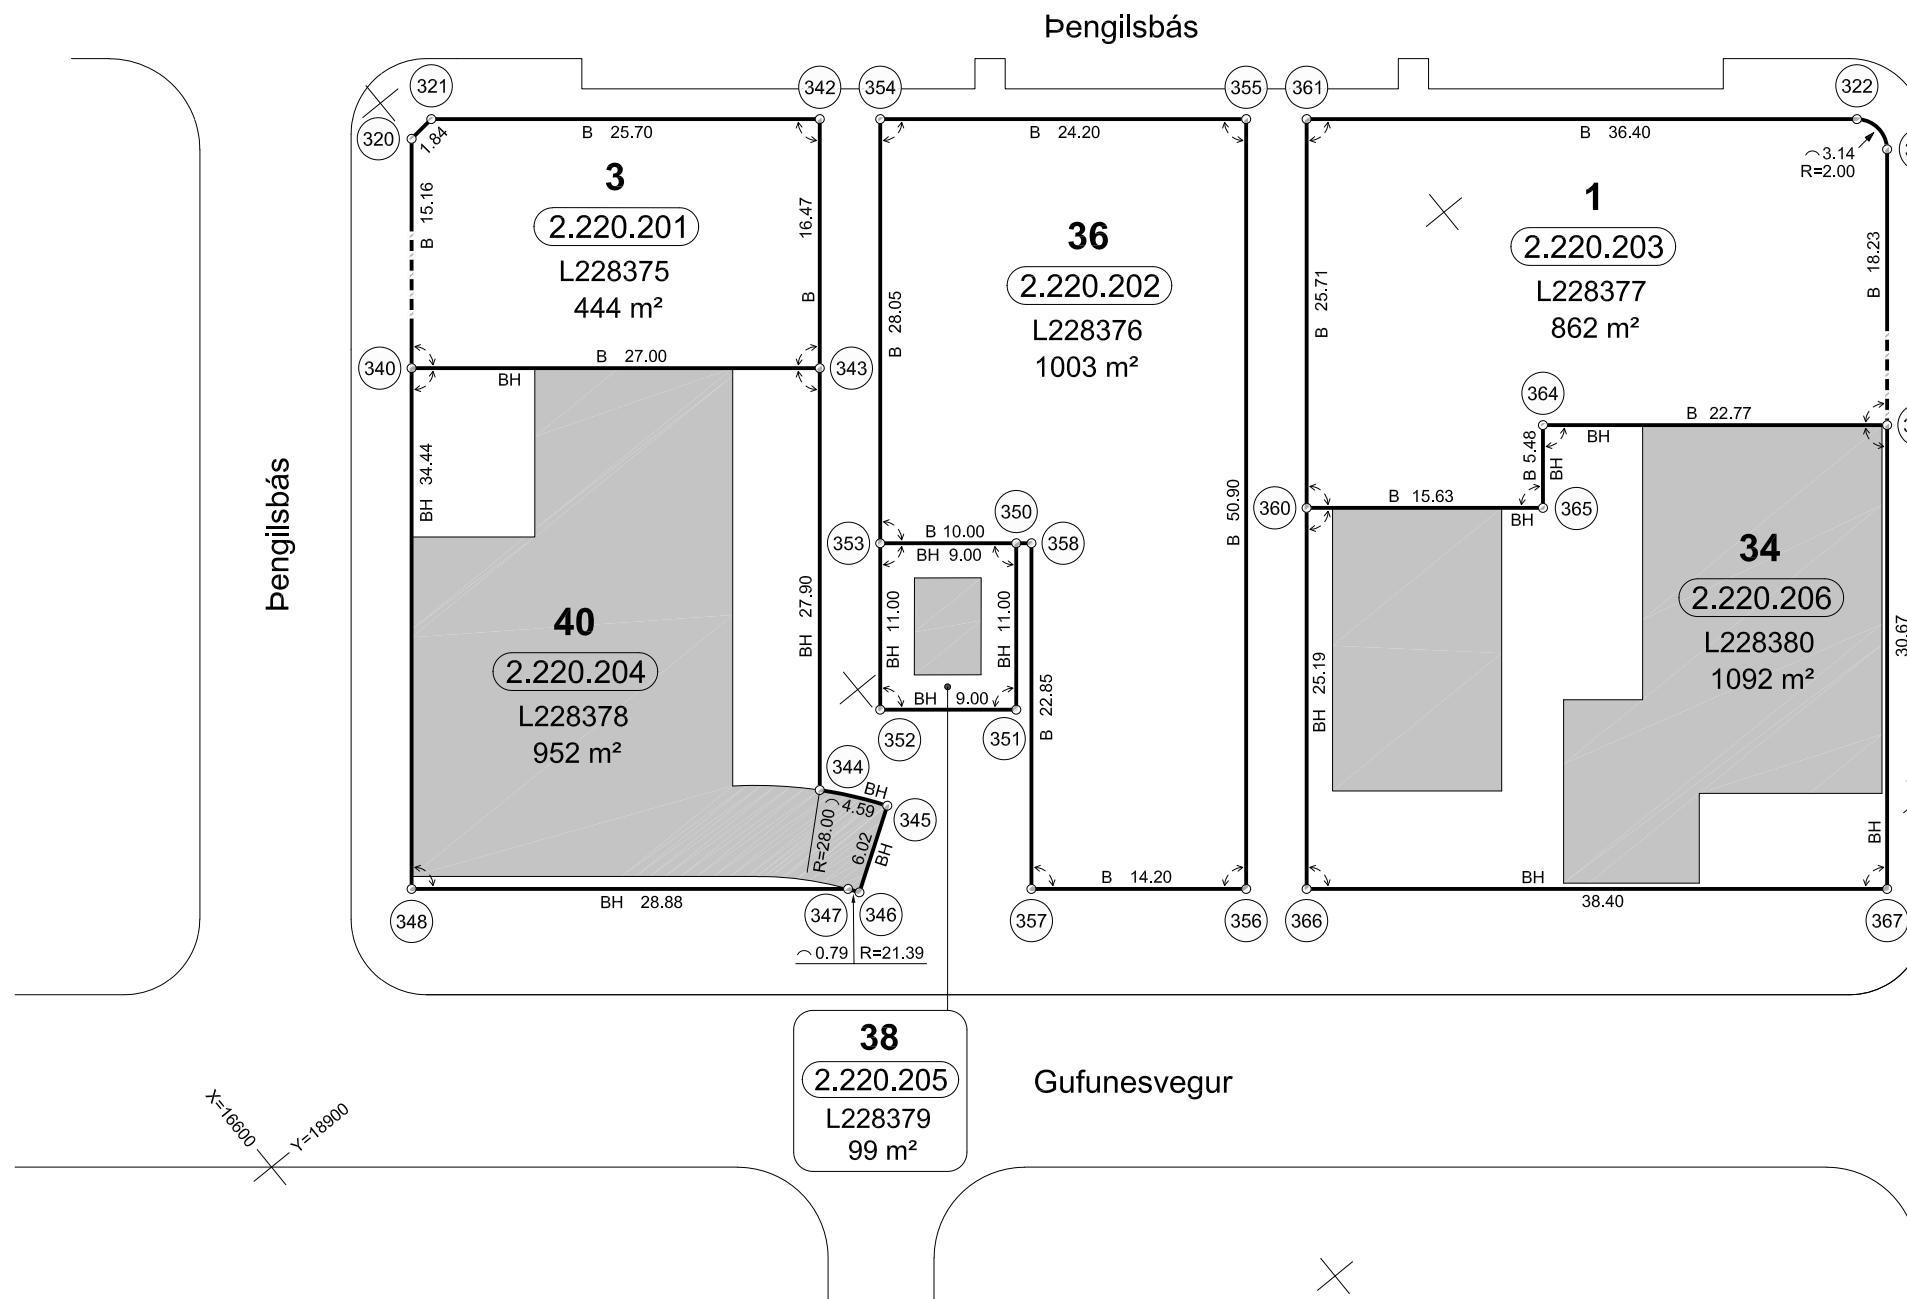

Lóðir eru tölusettar við Gufunesveg og Þengilsbás

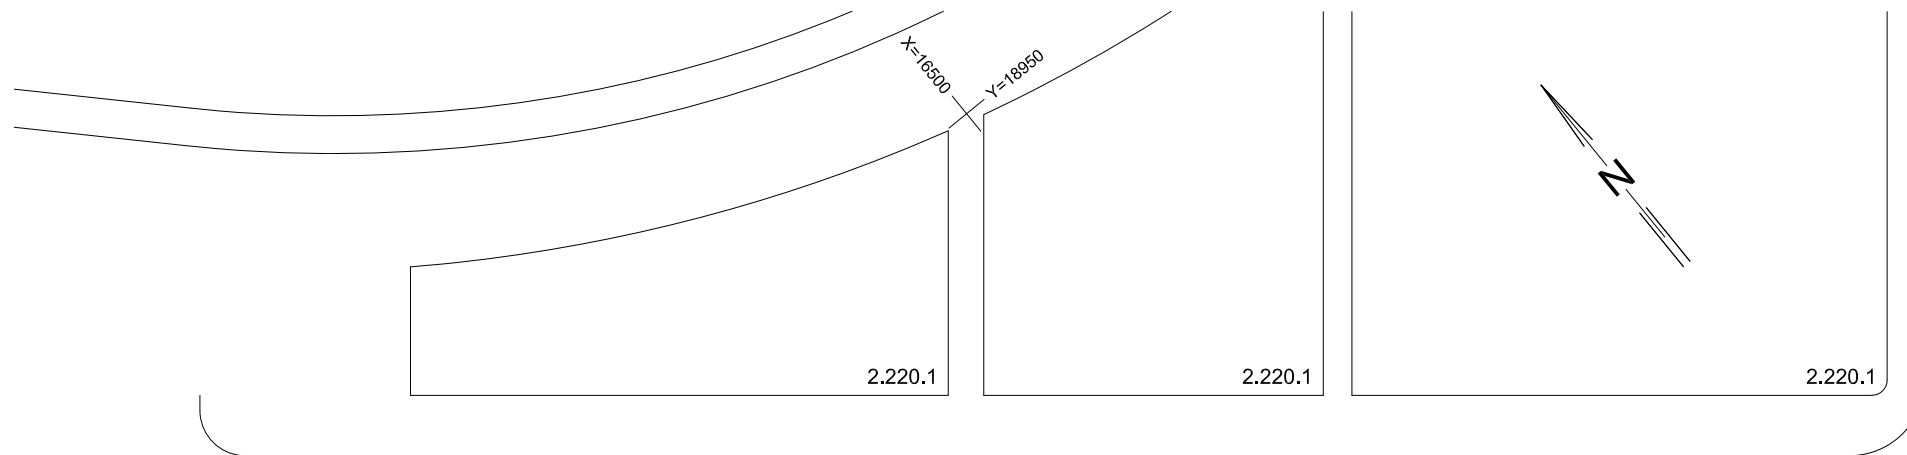

Skýringar

- Lóðamörk
- - - Innkeyrsla á lóðamörkum (leiðb.)
- X Staðfang lóðar
- (x.xxx.xxx) Staðgreininúmer
- Lxxxxxx Landeignarnúmer
- x m² Stærð lóðar
- ↔ Hornréttar línur
- ∩ Kvöð Mílu um lagnir
- Bygging til staðar
- BH Byggingarreitur húss á lóðam.
- B Byggingarreitur húss og bíla-stæðakjallara á lóðamörkum

Hnitaskrá

Hnitakerfi Reykjavíkur 1951

Nr.	X-hnit	Y-hnit
320	16549.8839	18946.8785
321	16548.0550	18947.0657
322	16474.9317	18887.5219
323	16474.6436	18884.7081
340	16559.4596	18935.1190
342	16528.1264	18930.8379
343	16538.5229	18918.0704
344	16556.1371	18896.4391
345	16553.3290	18892.8120
346	16558.3725	18889.5306
347	16558.8115	18890.1839
348	16581.2028	18908.4170
350	16535.7561	18900.8800
351	16542.7018	18892.3502
352	16549.6807	18898.0331
353	16542.7350	18906.5629
354	16525.0246	18928.3122
355	16506.2592	18913.0316
356	16538.3989	18873.5621
357	16549.4101	18882.5284
358	16534.9806	18900.2486
360	16519.3901	18890.5712
361	16503.1574	18910.5059
363	16486.1559	18870.5704
364	16503.8125	18884.9480
365	16507.2701	18880.7020
366	16535.2972	18871.0363
367	16505.5206	18846.7895

Fjöldi, staðsetning og frágangur bílastæða og innkeyrsla skal vera í samræmi við gildandi deiliskipulag og samþykktir.

Lóðauppdráttur þessi byggir á:

Deiliskipulagi sem samþykkt var í skipulags- og samgönguráði þann 20.02.2019, samþykkt í borgarráði þann 21.02.2019 og auglýst í B-deild Stjórnartíðinda þann 01.03.2019. Lóðauppdrætti sem var gefinn út þann 27.01.2020.

Þann 16.09.2021 eru kvaðir Mílu felldar niður, þar sem búið er að færa lagnir út fyrir lóðir.

Lóðauppdráttur þessi öðlast gildi (ígildi mæliblaðs) hvað varðar lóðirnar Þengilsbás 1 og Þengilsbás 3, þegar honum hefur verið þinglýst. Hvað varðar lóðirnar Gufunesveg 34, 36, 38 og 40 er þessi uppdráttur nú þegar ígildi mæliblaðs.

ATH! Það er á ábyrgð lóðahafa að þinglýsa uppdrætti.



Reykjavíkurborg

Umhverfis- og skipulagssvið
Landupplýsingadeild: 16.09.2021