



SJÓMANNASKÓLAREITUR 1.254 - BREYTING Á DEILISKIPULAGI


D R Ö G 14.05.2019

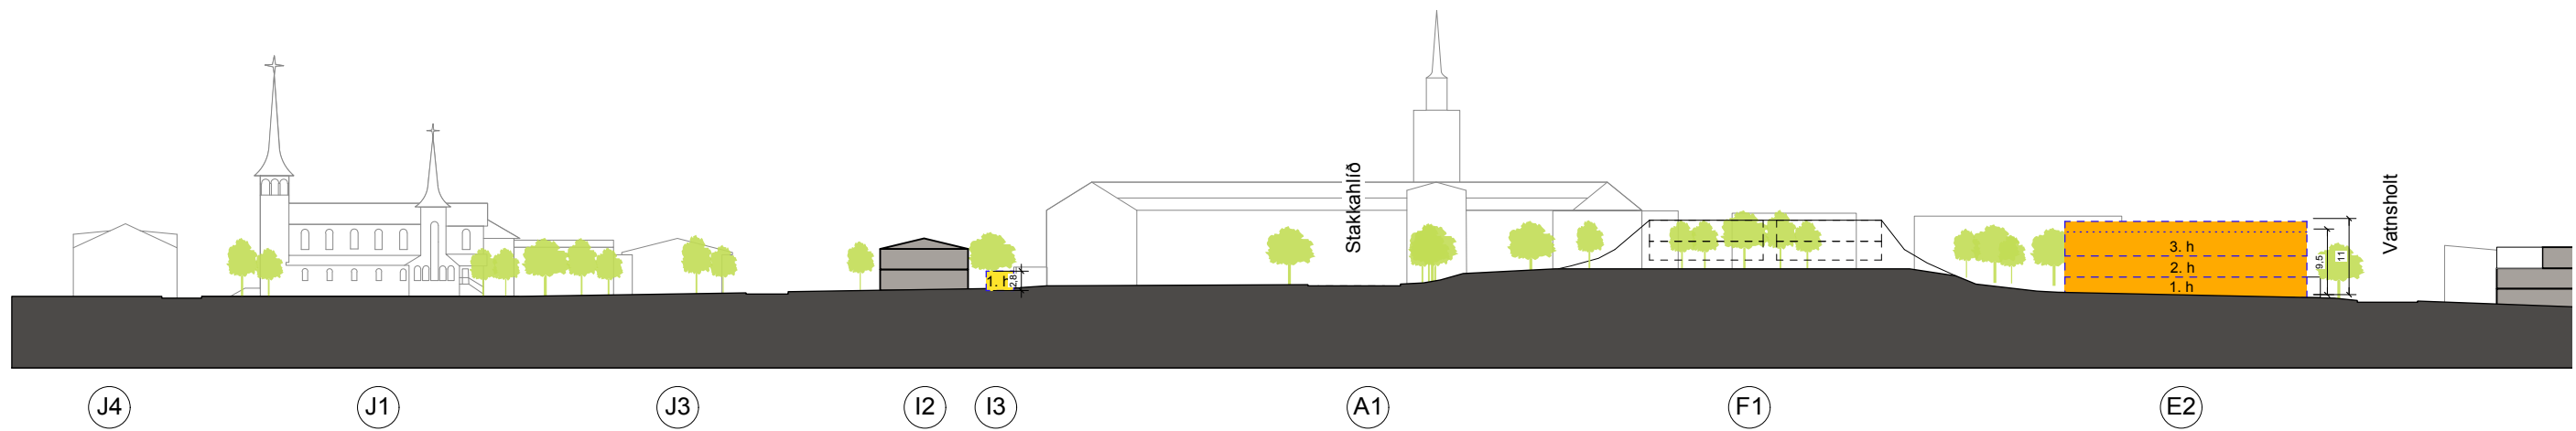


Snið 1 mkv. 1:1000

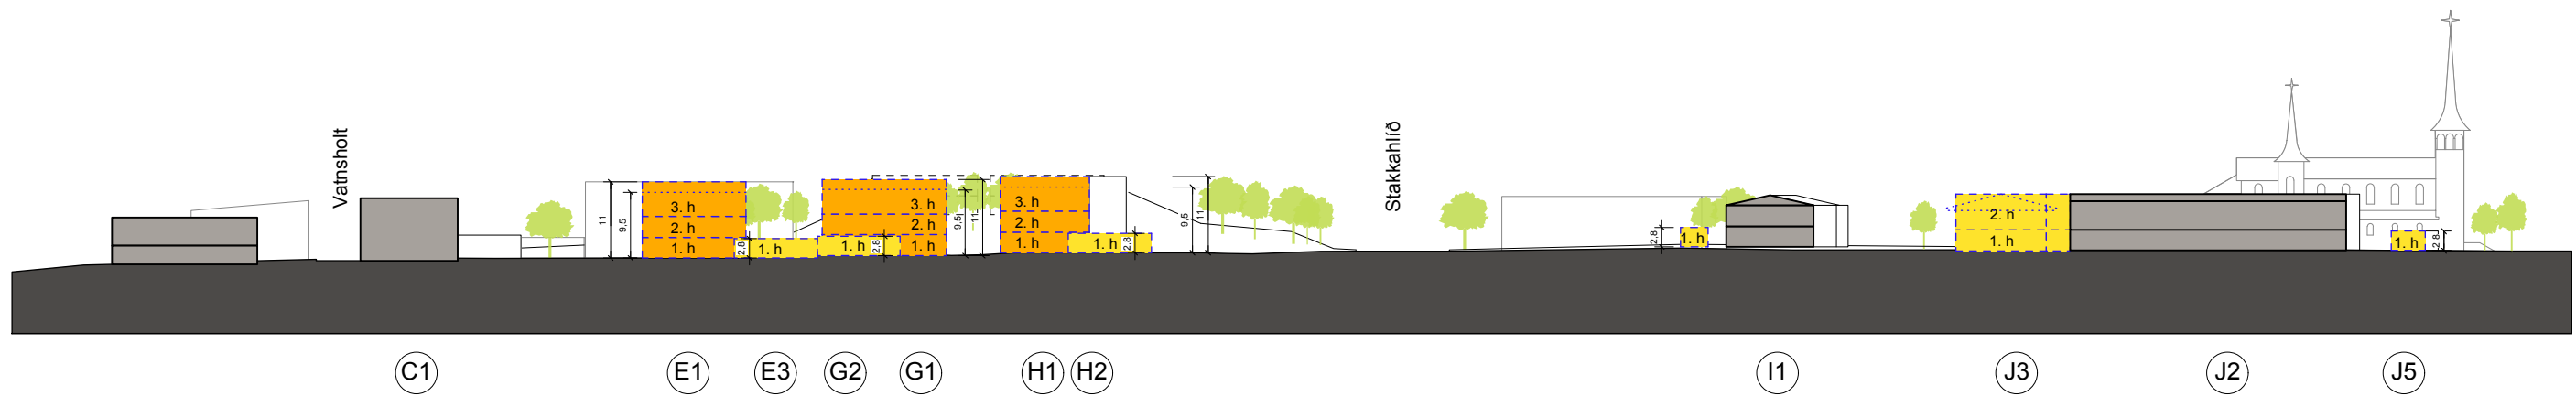

Snið 2 mkv. 1:1000

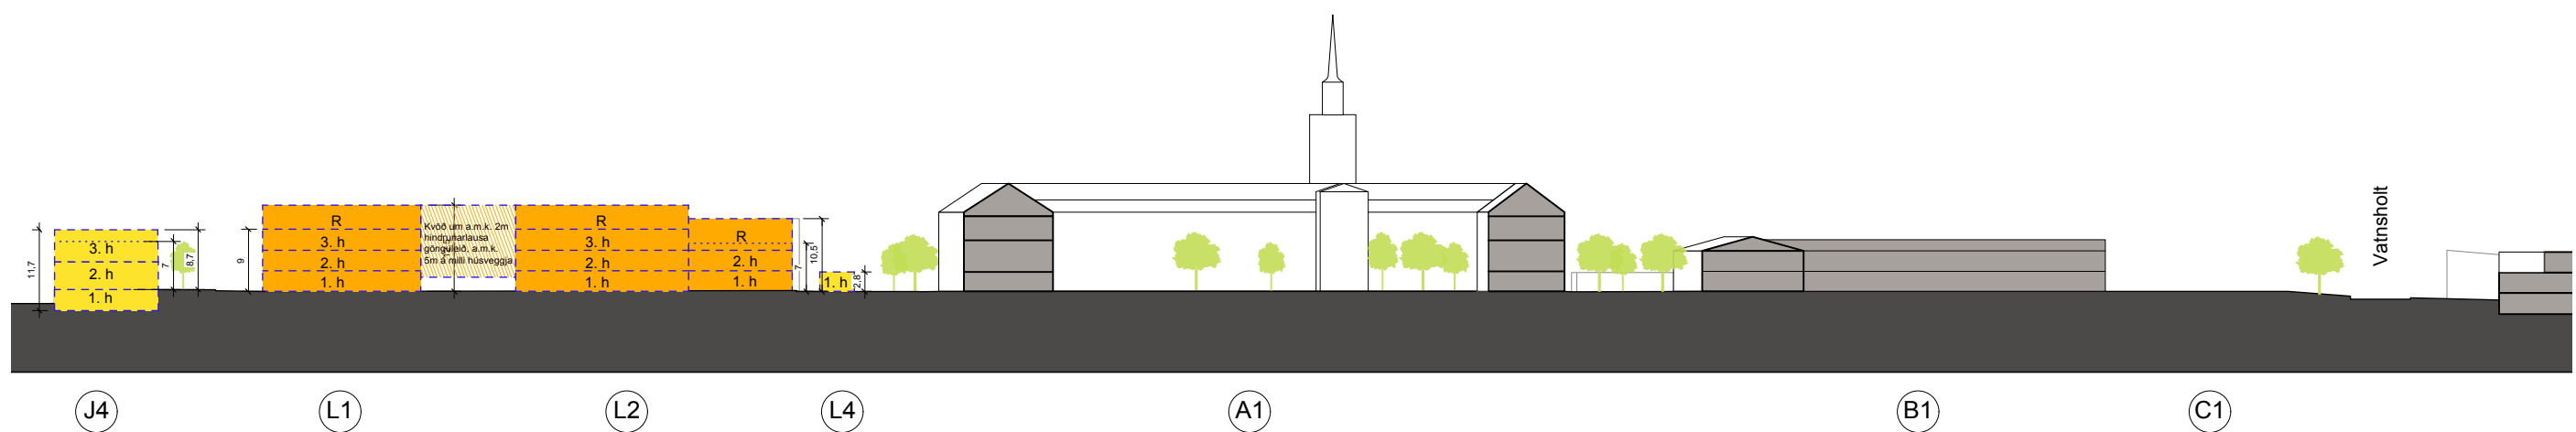


Snið 3 mkv. 1:1000

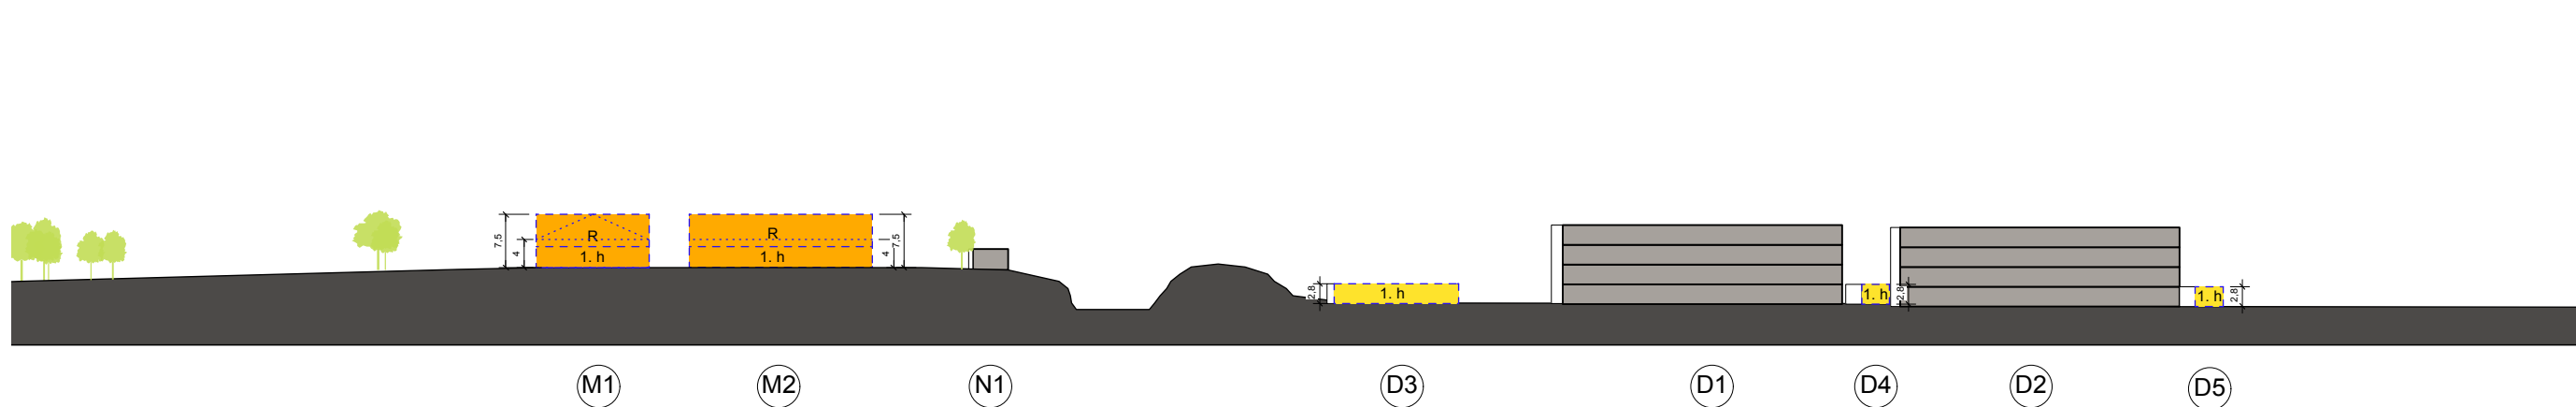


Snið 4 mkv. 1:1000



Umhverfis- og skipulagssvið Reykjavíkurborg

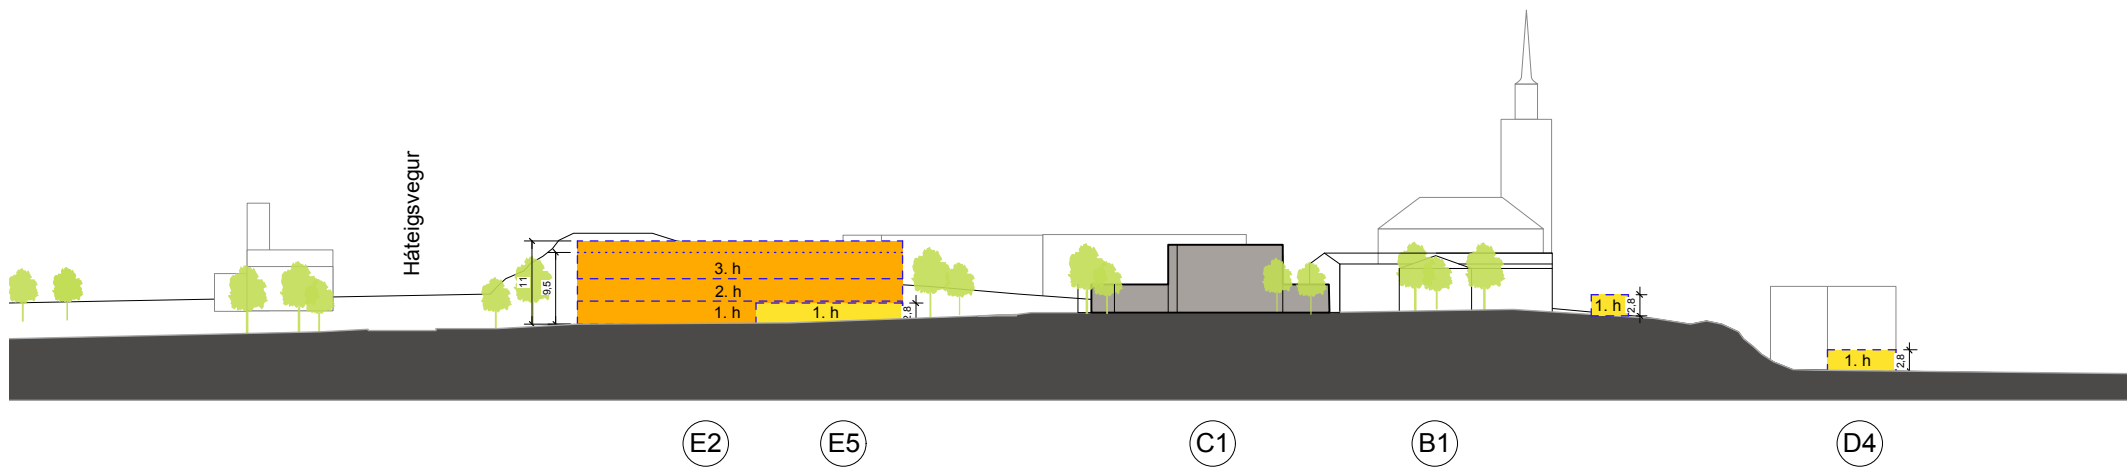

Snið 5 mkv. 1:1000

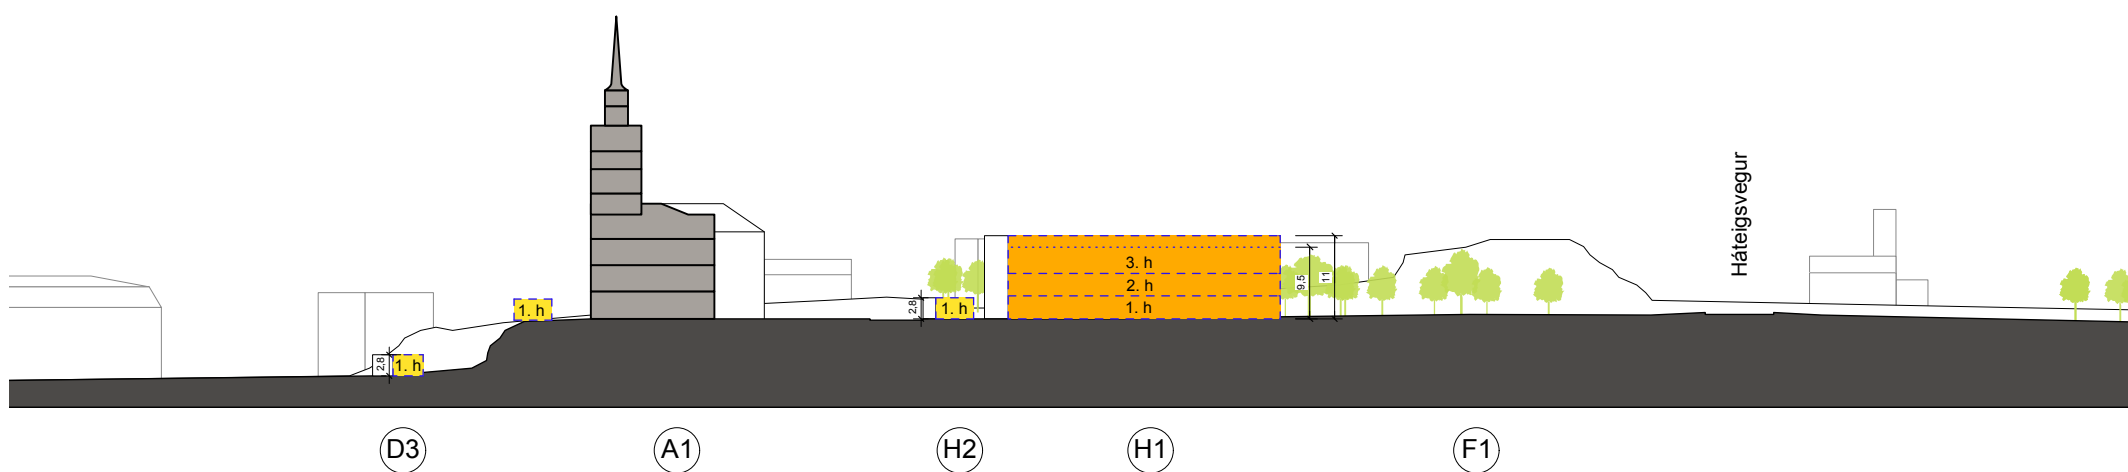

Snið 6 mkv. 1:1000



Snið 7 mkv. 1:1000



Hluti aðalskipulags Reykjavíkur 2010-2030

SKÝRINGAR

- Afmörkun deiliskipulagssvæðis
- Lóðamörk
- Ný lóðamörk
- Núverandi hæðarlínur
- Núverandi byggingar
- Núverandi byggingar, friðlýstar
- Byggingarreitur nýbyggingar, hallandi þak
- Byggingarreitur nýbyggingar, flatt eða hallandi þak
- Byggingarreitur, jarðhæð óbyggð
- Sérnotareitur
- Útivistarsvæði, leiðbeinandi staðsetning
- Helgunarreitur menningarminja
- Hverfisvernd
- Lóðastærð
- Merking byggingarreits
- Hæðir / kjallari
- Stígur (göngu - og hjólaleið), leiðbeinandi
- Gata, leiðbeinandi
- Kvð um uppithaða gönguleið
- Upphækkaður stígur
- Bílastæði
- Bílastæði hreyfihamlaðra
- Núverandi tré
- Ný tré, leiðbeinandi staðsetning
- Viðmiðunarstaðsetning hliðubíls

Í gildi er deiliskipulag Sjómannaskóla Íslands, reitur 1.254, samþykkt í skipulagsnefnd 09.09.1996 og samþykkt í borgarráði 10.09.1996

Deiliskipulagsbreyting þessi sem fengið hefur meðferð í samræmi við ákvæði 1. mgr. 43. gr. skipulagslaga nr. 123/2010

var samþykkt í _____

þann _____ 20__ og í _____

_____ þann _____ 20__.

Tillagan var auglýst frá _____ 20__ með

athugasemdafresti til _____ 20__.

Auglýsing um gildistöku breytingarinnar var birt í B-deild

Stjórnartíðinda þann _____ 20__

A2F

A2F arkitektar
Laugavegi 178, 105 Reykjavík
s.: 571 5500
a2f@a2f.is
www.a2f.is

Aðalheildur: Atlaðottir, arkitekt FAI
Falk Krüger, arkitekt FAI BAK
kt. 120975-5879
kt. 061175-2539

SJÓMANNASKÓLAREITUR 1.254
Breyting á deiliskipulagi

Sneiðingar

Dagsetning 14.05.2019	Mælikvarði 1:1000	Bláðastærð A1
Númer: 3 / 5	Útgáfa Teiknað af FK	Yfirfarið af AA