


SKUGGAVARP

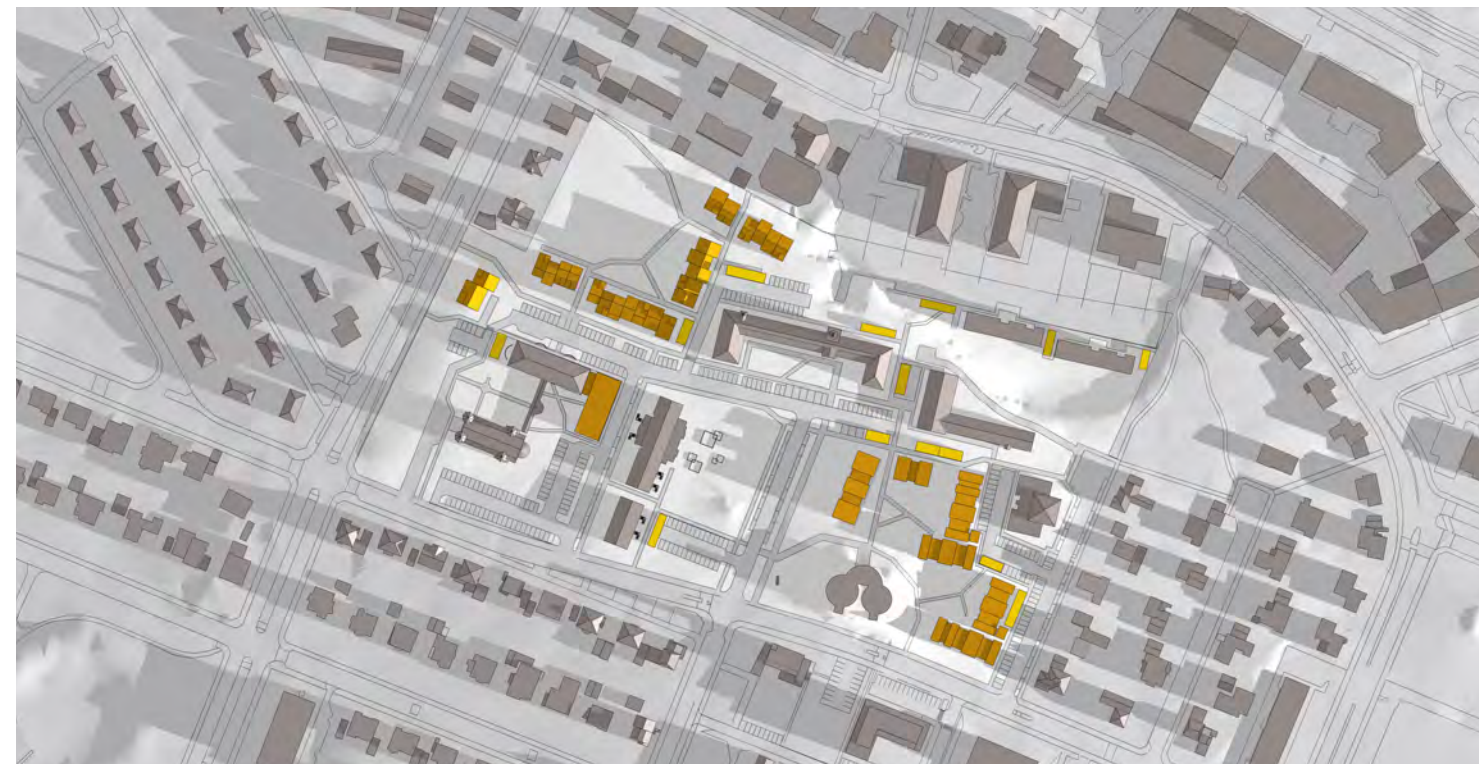

21. mars, kl. 9



21. júní, kl. 9



21. mars, kl. 13



21. júní, kl. 13



21. mars, kl. 17



21. júní, kl. 17

SKÝRINGARMYNDIR



Skýringarmynd, horft á Sjómannaskólan og íbúðir námsmanna (reitur H) úr suðri



Skýringarmynd, íbúðabyggð eldri borgara (reitur E) horft úr austri



Skýringarmynd, íbúðabyggð, hagkvæmt húsnæði (reitur L) horft úr vestri



SKÝRINGARMYNDIR



Fuglaperspektíva, horft úr suðaustri



Fuglaperspektíva, horft úr norðvestri



Fuglaperspektíva, horft úr suðvestri



Hluti aðalskipulags Reykjavíkur 2010-2030

Í gildi er deiliskipulag Sjómannaskóla Íslands, reitur 1.254, samþykkt í skipulagsnefnd 09.09.1996 og samþykkt í borgarráði 10.09.1996

Deiliskipulagsbreyting þessi sem fengið hefur meðferð í samræmi við ákvæði 1. mgr. 43. gr. skipulagslaga nr. 123/2010

var samþykkt í _____

þann _____ 20__ og í _____

_____ þann _____ 20__.

Tillagan var auglýst frá _____ 20__ með

athugasemdafresti til _____ 20__.

Auglýsing um gildistöku breytingarinnar var birt í B-deild

Stjórnartíðinda þann _____ 20__

A2F

A2F arkitektar Laugavegi 178, 105 Reykjavík s.: 571 5500 a2f@a2f.is www.a2f.is

Aðalheildur Atladóttir, arkitekt FAI kt. 120975-5879 Falk Krüger, arkitekt FAI BAK kt. 061175-2539

SJÓMANNASKÓLAREITUR 1.254 Breyting á deiliskipulagi - nýtt skipulag

Dagsetning 14.05.2019 Mælikvarði Blaðastærð A1 Númer: 5 / 5 Útgáfa Teiknað af AB Yfirfarið af AA