

BÆJARHÁLS - HRAUNBÆR: NÝTT DEILISKIPULAG


SKUGGAVARP



Jafndægur kl. 9



Jafndægur kl.13

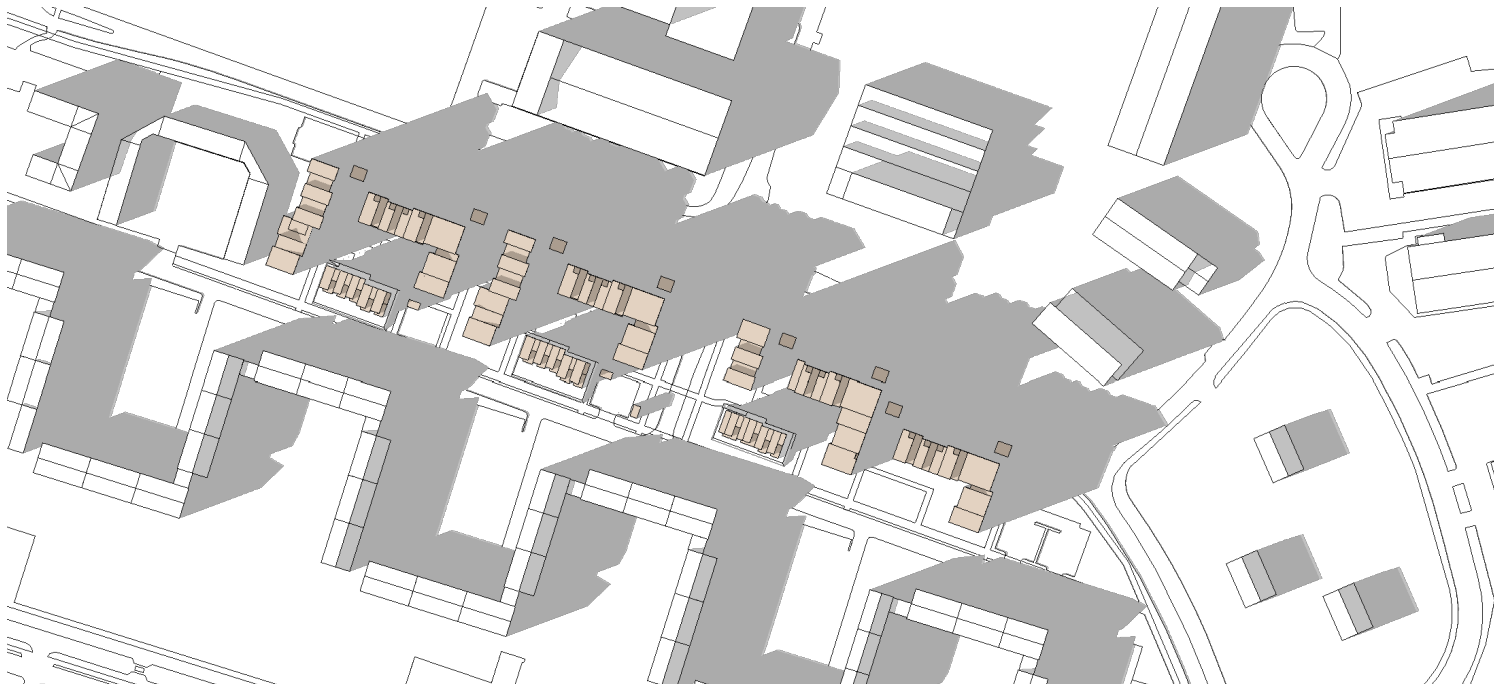

Jafndægur kl.17



Sumarsólstöður kl. 9



Sumarsólstöður kl.13



Sumarsólstöður kl.17

SKÝRINGARMYNDIR



Horft yfir íbúðabyggðina úr suðvestri



Garður á reit A




Horft yfir íbúðabyggðina úr suðaustri



Götumynd við Hraunbæ horft í vestur



Umhverfis- og skipulagssvið Reykjavíkurborg

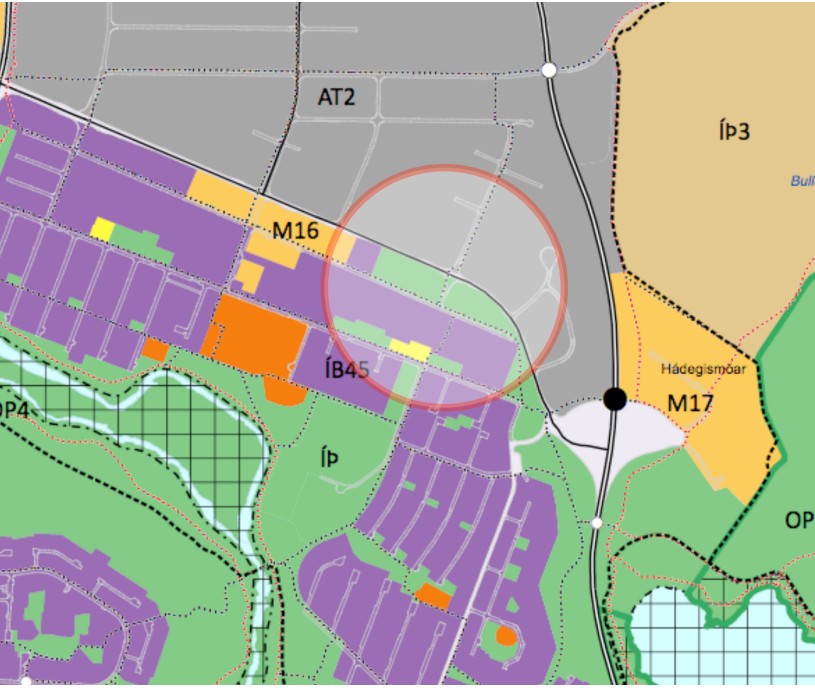

Hluti aðalskipulags Reykjavíkur 2010-2030

Deiliskipulag þetta sem fengið hefur meðferð í samræmi við ákvæði 1. mgr. 43. gr. skipulagslaga nr. 123/2010

var samþykkt í _____

þann _____ 20__ og í _____

_____ þann _____ 20__.

Tillagan var auglýst frá _____ 20__ með

athugasemdafresti til _____ 20__.

Auglýsing um gildistöku breytingarinnar var birt í B-deild

Stjórnartíðinda þann _____ 20__

1	25.10.2017	Skýringarmyndir	FK
Útgáfa	Dags	Skýring	Br.af

A2F **ARKITEKTAR**

ARKITEKTÚR · SKIPULAG · VISTVÆN HÖNNUN · RÁÐGJÖF
Laugarvegji 26, 101 Reykjavík s. 571 5500 a2f@a2f.is www.a2f.is
Aðalheiður Atladóttir, arkitekt FAJ kt. 120975-5879
Falk Krüger, arkitekt HAK kt. 1061175-2539

Bæjarháls - Hraunbær

Nýtt deiliskipulag

Dagsetning 12.10.2017 Mælikvarði Blaðastærð A1

Númer: 4 / 4 Útgáfa Teiknað af SJF, SLT Yfirfarið af AA, FK