




Skýringaruppdráttur af Esjumelum. Mkv. 1:4000




Dæmi um frágang, gróður á lóð

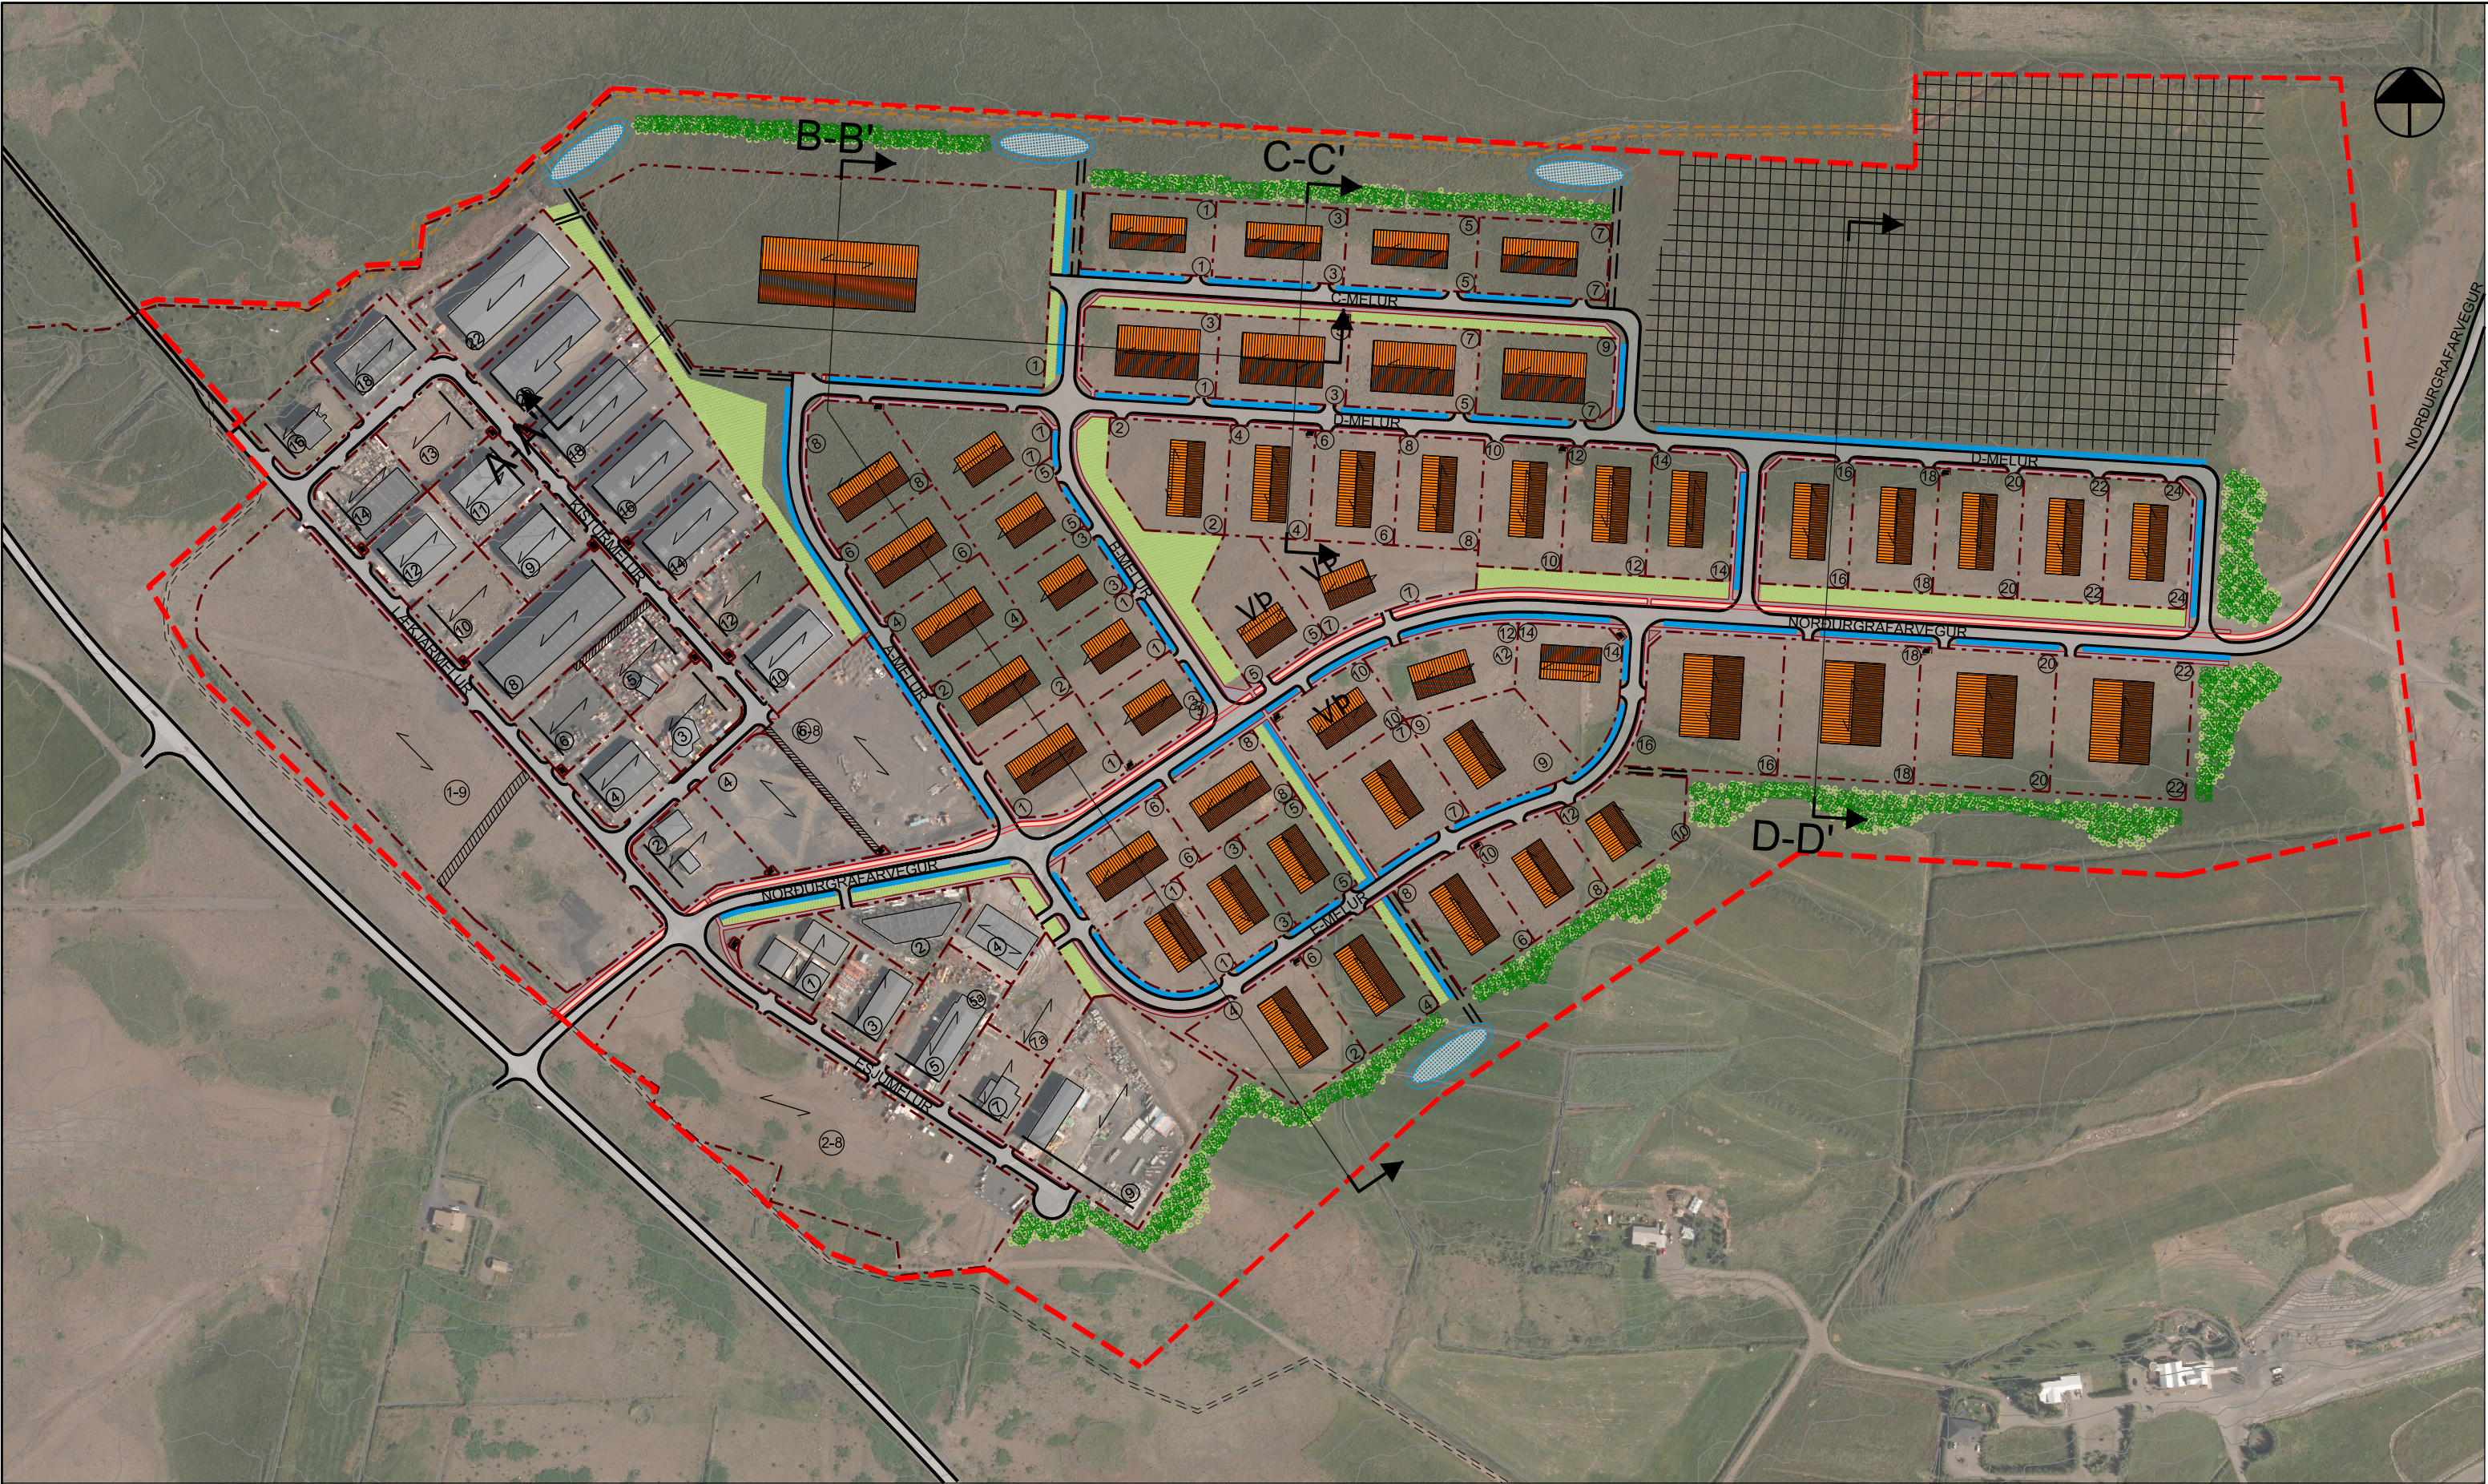

Dæmi um frágang, ofanvatnslausnir



Dæmi um frágang á lóðum, gróður og ofanvatnslausnir

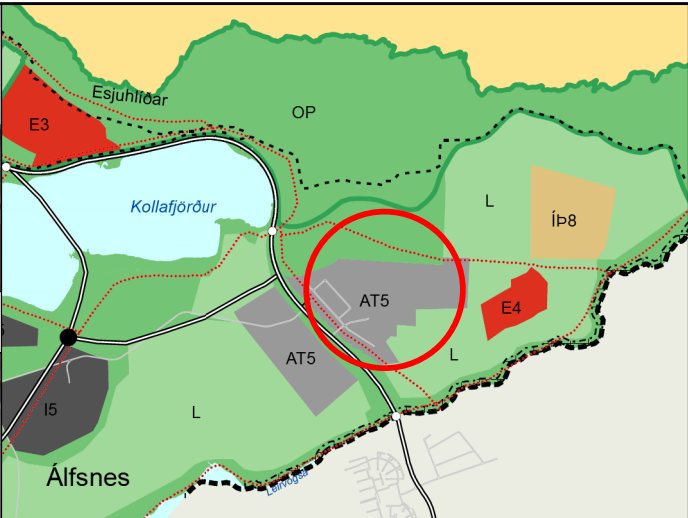


Hluti af Aðalskipulagi Reykjavíkur 2010-2030


SKÝRINGAR

- Delliskipulagsmörk
- Lóðarmörk
- Götur
- Göngustígur
- Hjólástígur
- Þjónustustígur
- Ofanvatnslausnir
- Settjarnir
- Hverfisvernd
- Gróðursvæði i borgarlandi
- Skjólbelti i borgarlandi
- Kvöð um veitulagnir
- Dreifistöð
- Húsnúmer
- Vp Verslun og þjónusta
- P43 Hámarksfjöldi bílastæða
- Núv. byggingar
- Reiðleið


Dæmisnið A-A' Sýnir útlit og skipulag svæðis. Mkv 1:1000

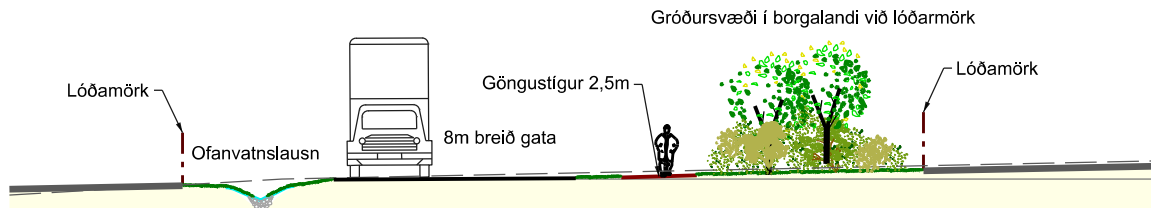


Dæmisnið B-B' Sýnir útlit og skipulag svæðis. Mkv 1:1000

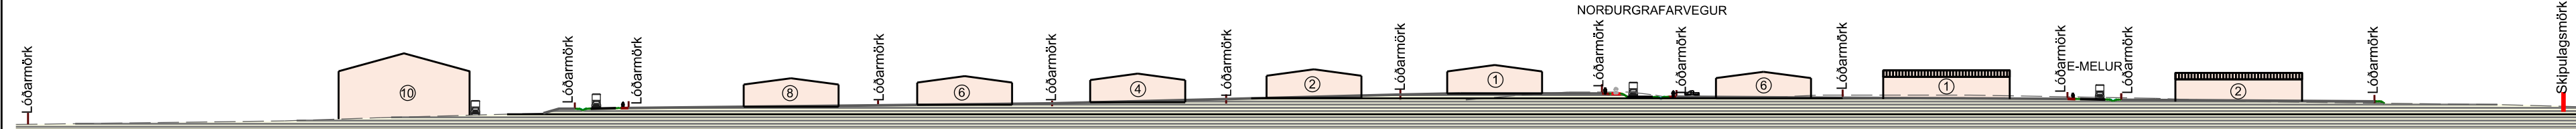

Dæmisnið C-C' Sýnir útlit og skipulag svæðis. Mkv 1:1000

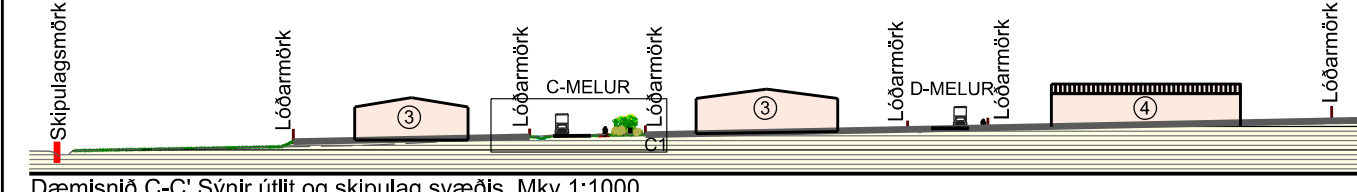

Dæmisnið D-D' Sýnir útlit og skipulag svæðis. Mkv 1:1000

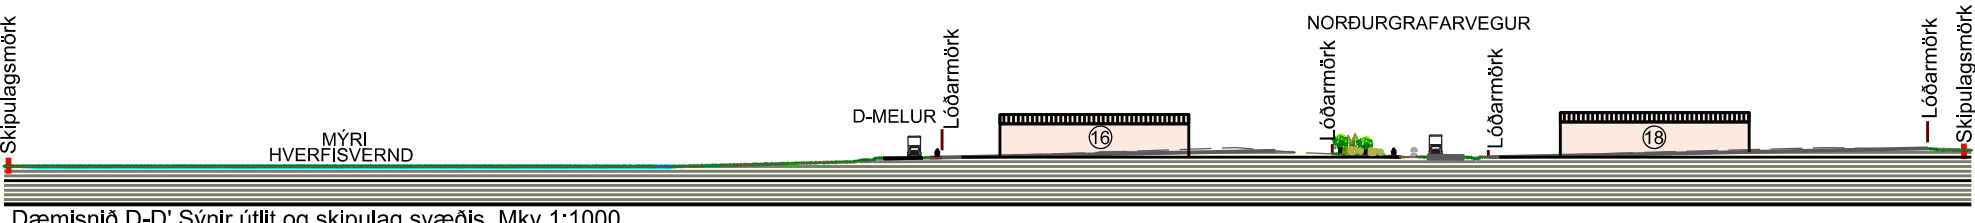

Með skýringauppdraetti fylgir greinargerð dagsett 20.10.2017 og deiliskipulagsuppdrauttur dagsett 20.10.2017

REYKJAVÍK

Umhútt, LÚ, SEA skrifstofa eigna og skilríkisráðgjafa

LANDMÓTUN

HAFNABORG 12 • 200 KÓPAVOGUR • Sími 575 5300 • Faki 554 5360 • NETfangi@landmotun.is

ATHAFNASVÆÐI KJALARNESI
ESJUMELAR - VARMIDALUR

SKÝRINGAUPPDRATTUR

SKIPULAG: ÓÖG
TEKNAÐ: ÓÖG, MGJ
SAMBYKKT
KT

KVARDI 1:4000
VERKVR.
0000-D1404

dagset, 1.11.2017
TEKNI. NR.
S01 brA