




Skýringarmynd. Snið A. mkv. 1:150

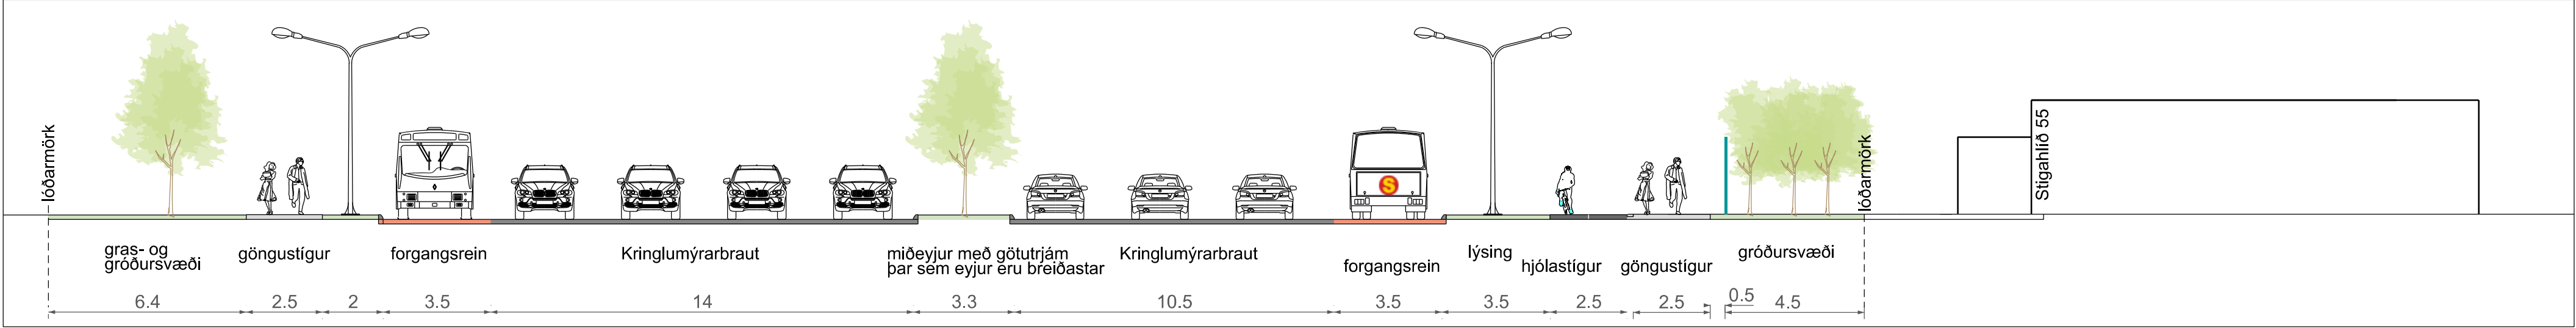

Skýringarmynd. Snið B. mkv. 1:150

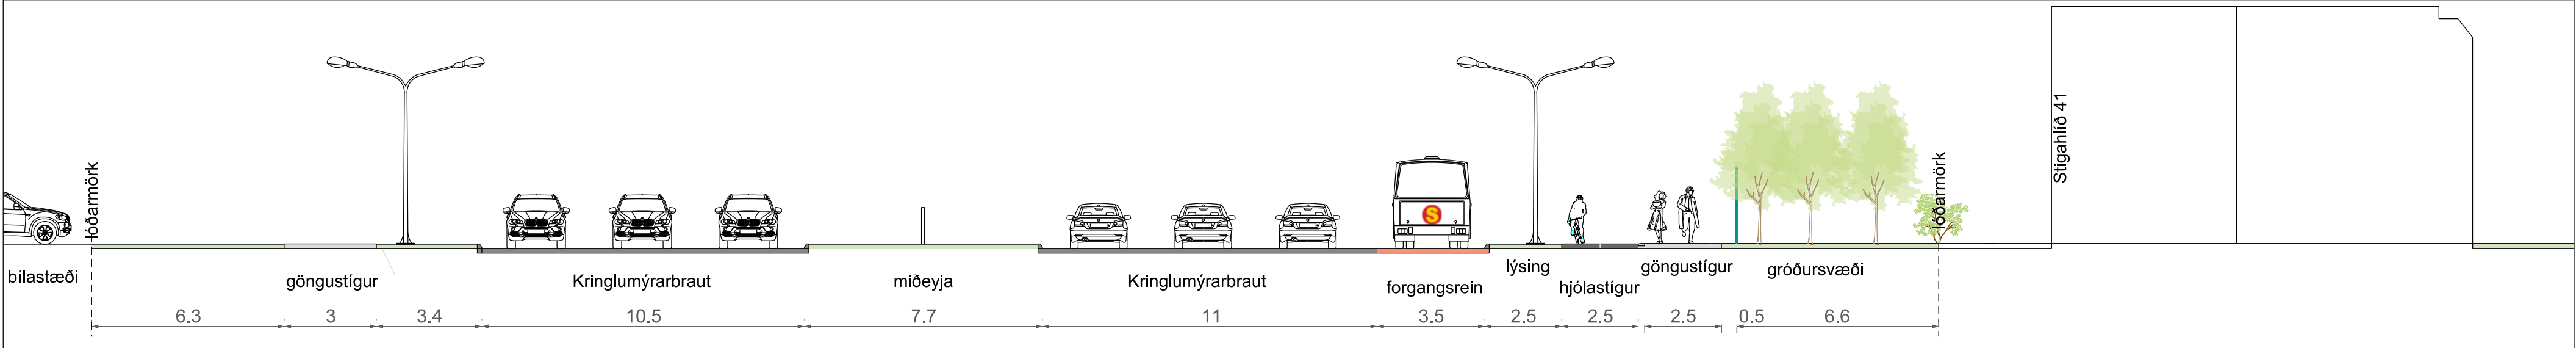

Skýringarmynd. Snið C. mkv. 1:150

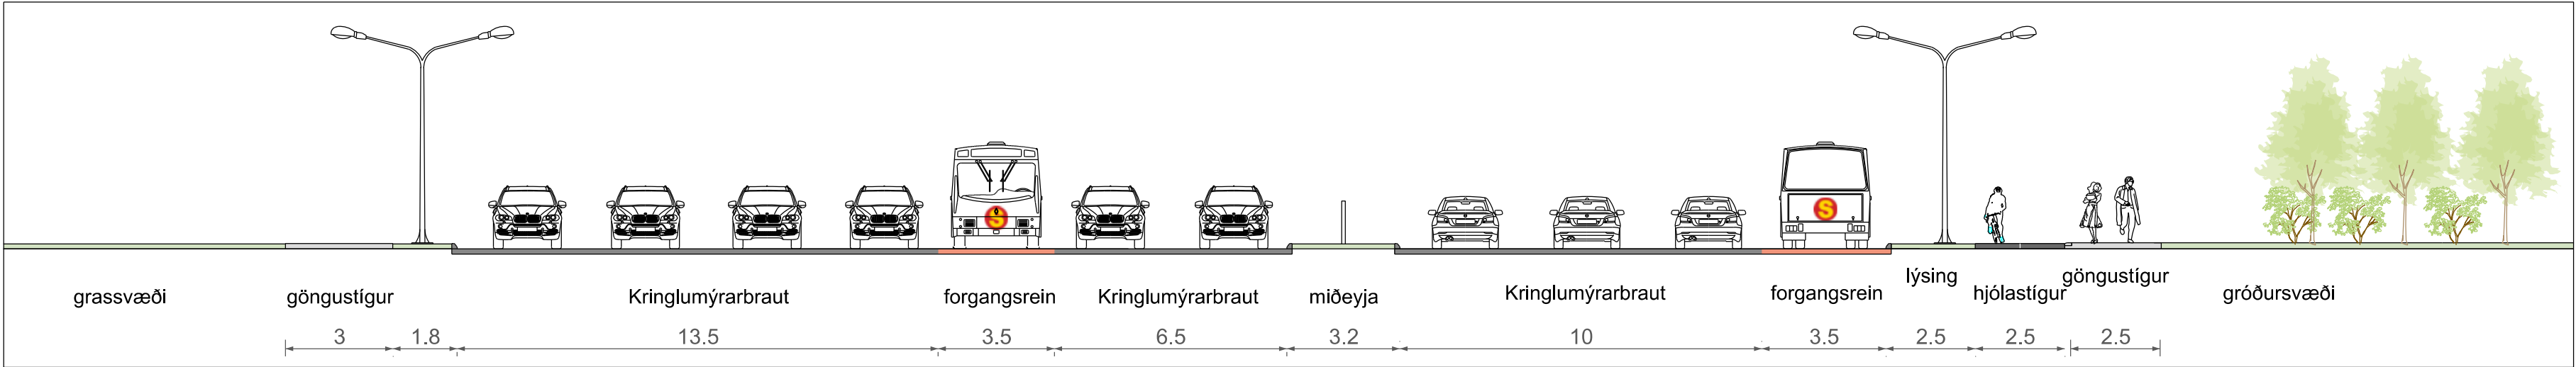

Skýringarmynd. Snið D. mkv. 1:150