



DEILISKIPULAG VEGNA BREIKKUNAR MIKLUBRAUTAR -
BREYTING Á AFMÖRKUN DEILISKIPULAGS

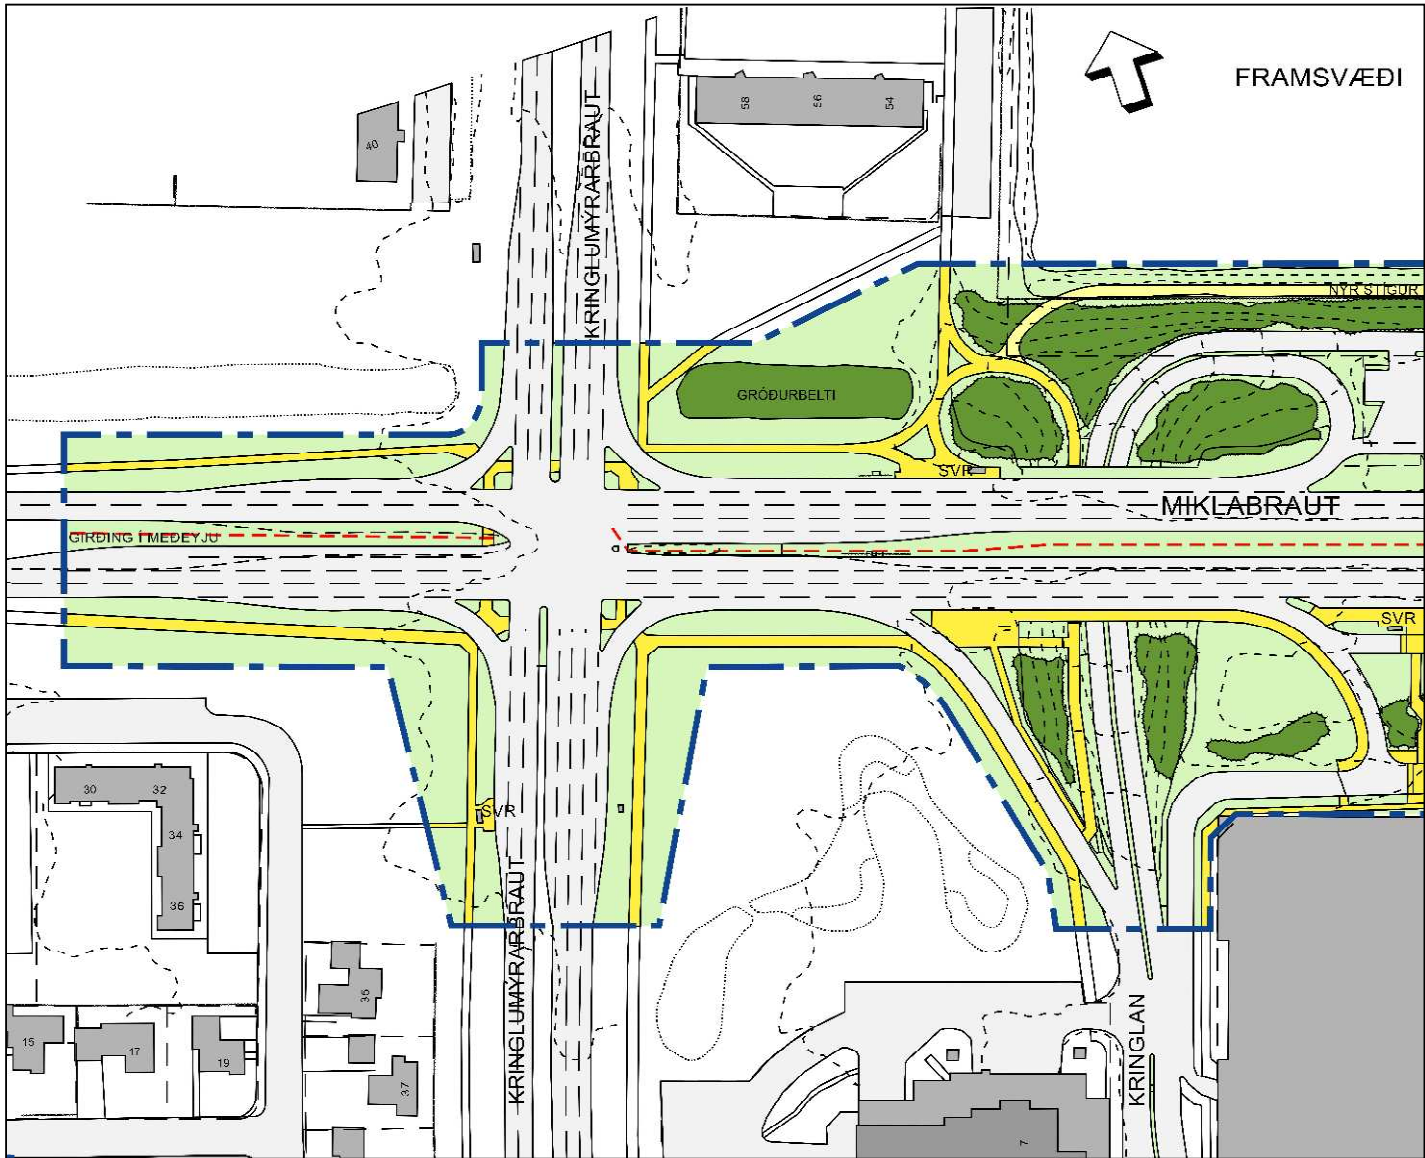

GILDANDI DEILISKIPULAG 1:2000 BIRT Í B-DEILD STJÓRNARTÍÐINDA 24.10.2000

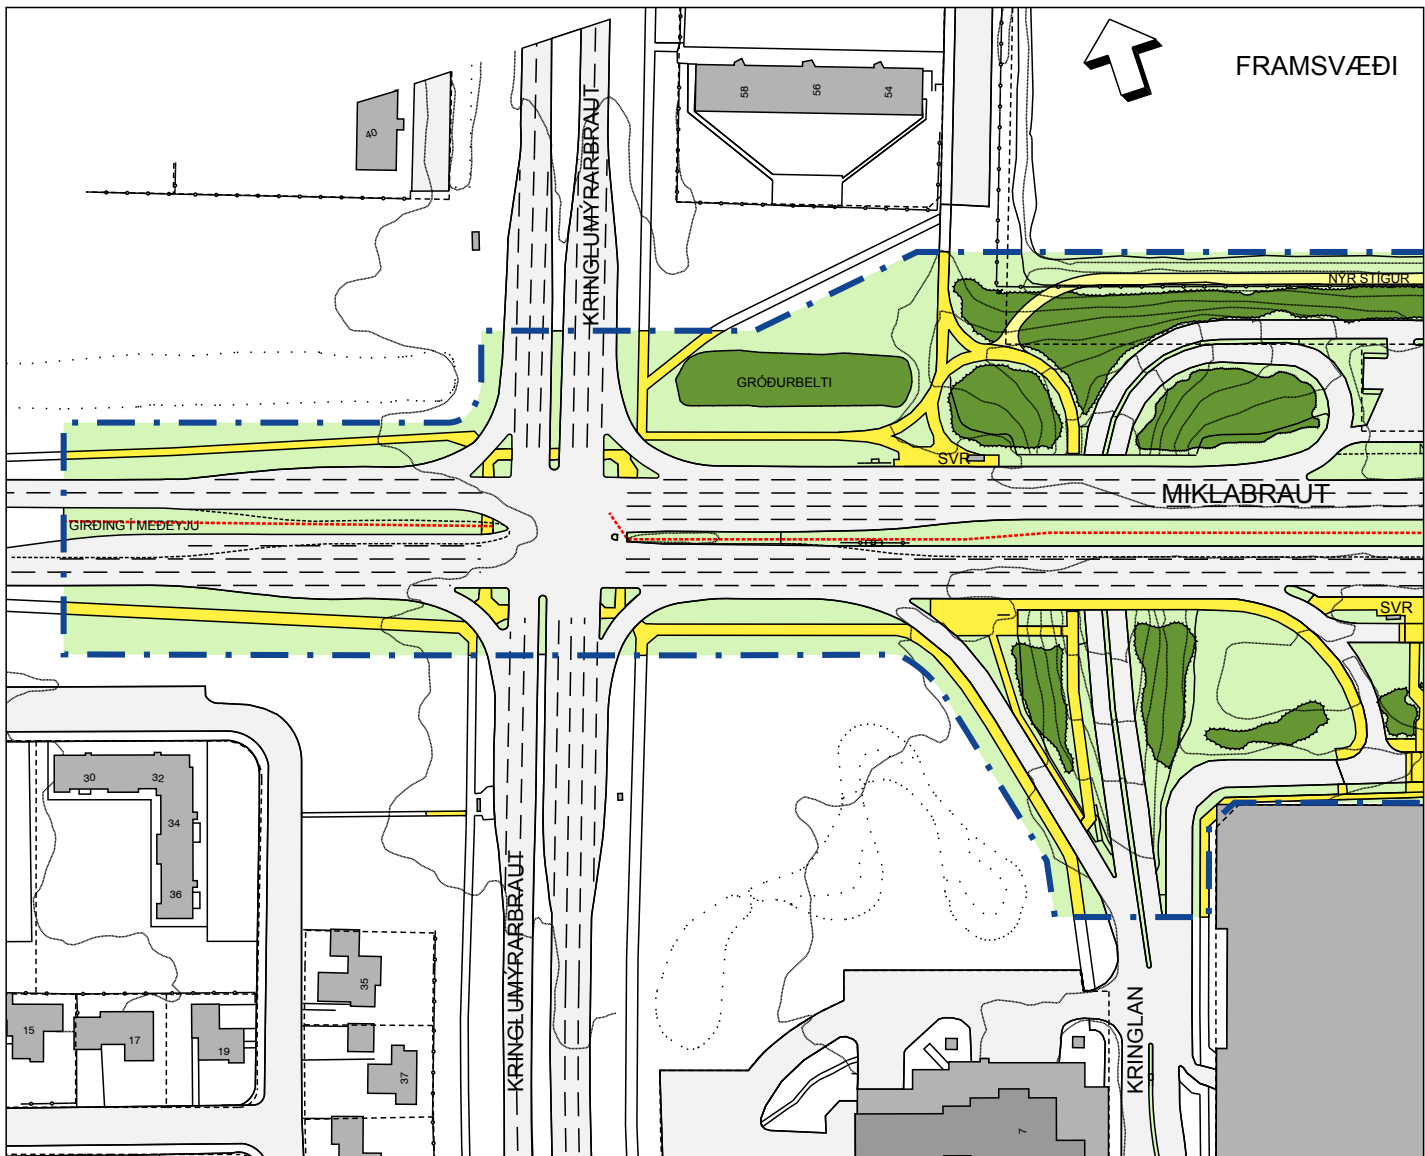


DEILISKIPULAG TILLAGA 1:2000

Deiliskipulagsbreyting

Greinargerð

Þessi deiliskipulagsbreyting er auglýst samhlíða deiliskipulagstillögu fyrir Kringlumýrarbraut frá Miklubraut að frárein upp á Bústaðaveg. Sú breyting felst í að skilgreina hjóla- og gönguleiðir og hljóðveggi ásamt því að koma fyrir forgangsakreinum fyrir almenningssamgöngur í norður- og suðurátt á Kringlumýrarbraut. Þar sem deiliskipulagssvæðin skarast þarf að breyta afmörkun deiliskipulags vegna breikkunar Miklubrautar og minnka deiliskipulagssvæðið um 4.700 m² þar sem það nær inn á Kringlumýrarbraut.

Að öðru leyti verður deiliskipulag Miklubrautar óbreytt.

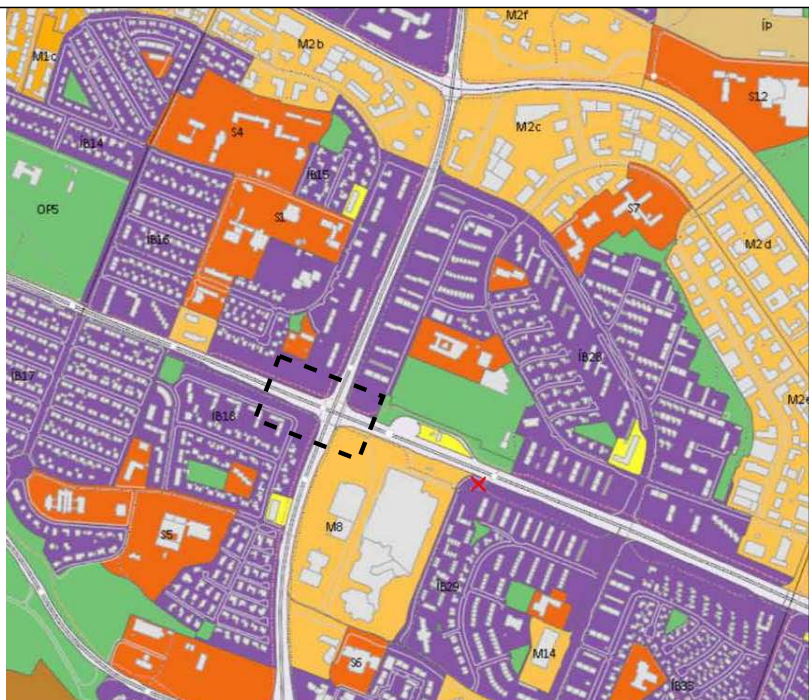

HLUTI GILDANDI AÐALSKIPULAGS 2010-2030

SKÝRINGAR



MÖRK DEILISKIPULAGS

DEILISKIPULAGSBREYTING ÞESSI SEM FENGID HEFUR MEÐFERÐ Í SAMRÆMI VIÐ ÁKVÆÐI 1. MGR. 43. GR. SKIPULAGSLAGA NR. 123/2010 VAR SAMÞYKKT Í _____ ÞANN _____ 20__ OG Í _____ ÞANN _____ 20__.

TILLAGAN VAR AUGLÝST FRÁ _____ 20__ MEÐ ATHUGASEMDAFRESTI TIL _____ 20__.

AUGLÝSING UM GILDISTÖKU BREYTINGARINNAR VAR BIRT Í B-DEILD STJÓRNARTÍÐINDA ÞANN _____ 20__.

BREIKKUN MIKLUBRAUTAR / deiliskipulag
FRÁ KRINGLUMÝRARBRAUT AÐ GRENSÁSVEGI

Deiliskipulag vegna breikkunar Miklubrautar - Breyting á afmörkun deiliskipulags

KVARÐI-A2:	1.2000	TEIKN NR:	101
DAGS:	03.02.2017	HANNAÐ:	FK
FLOKKUR:	0000-reyk_A	TEIKNAD:	FK/ER
SKRÁ:	17022-DSK.dwg	VERKNR:	17022

