
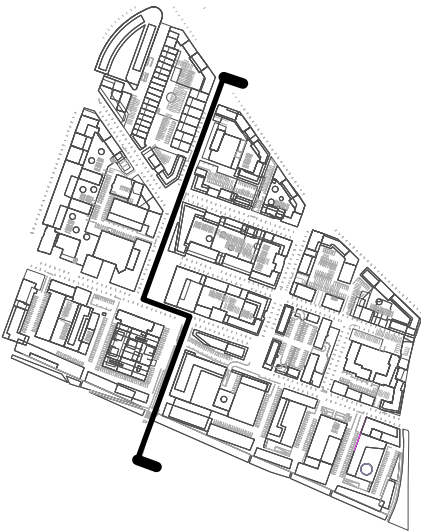
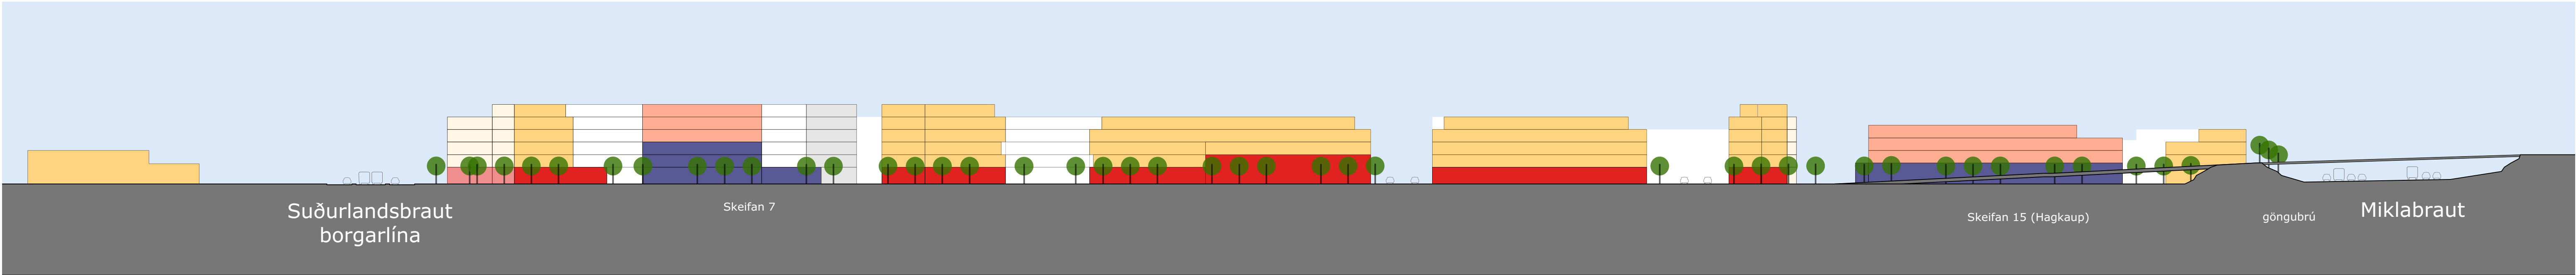
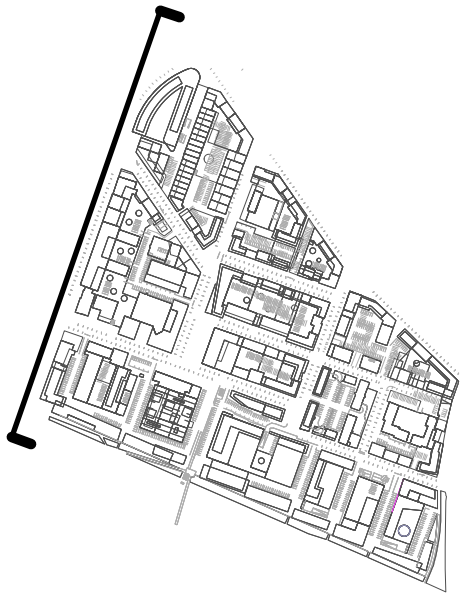
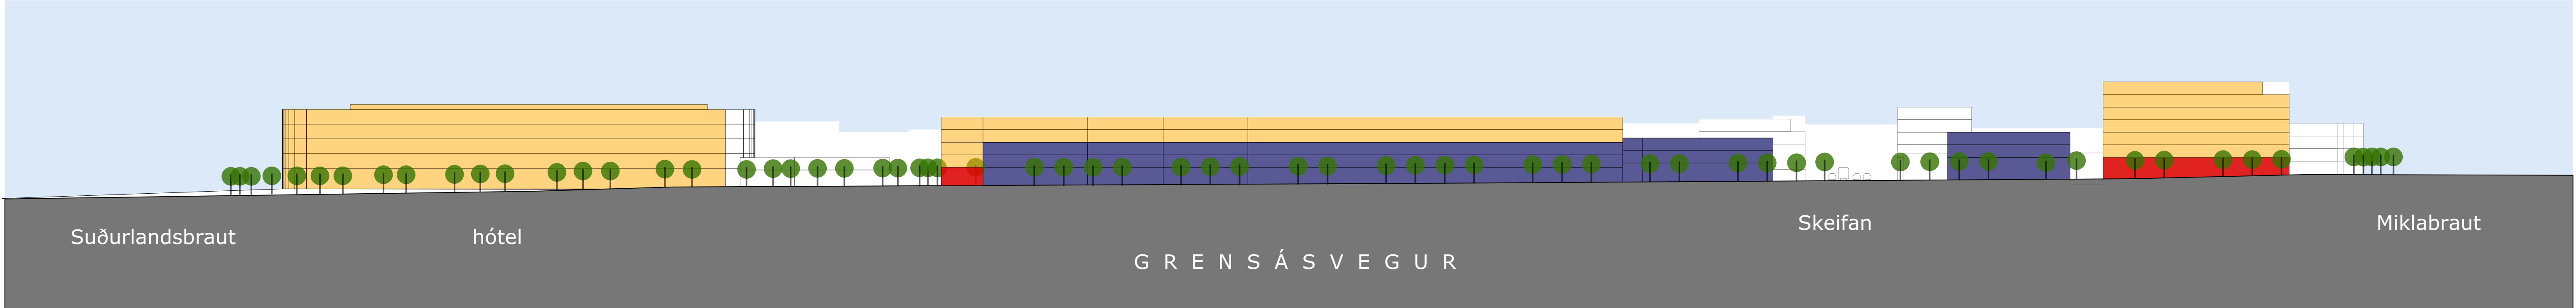
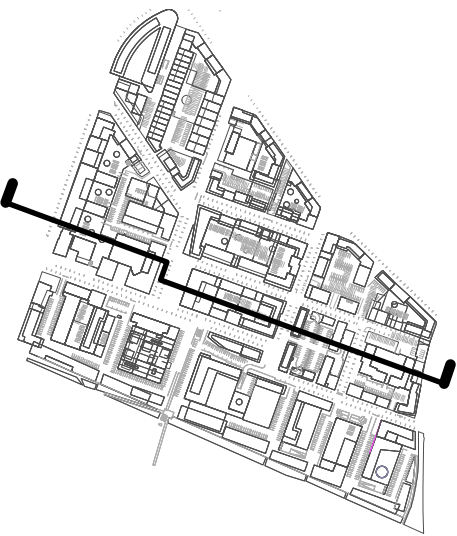


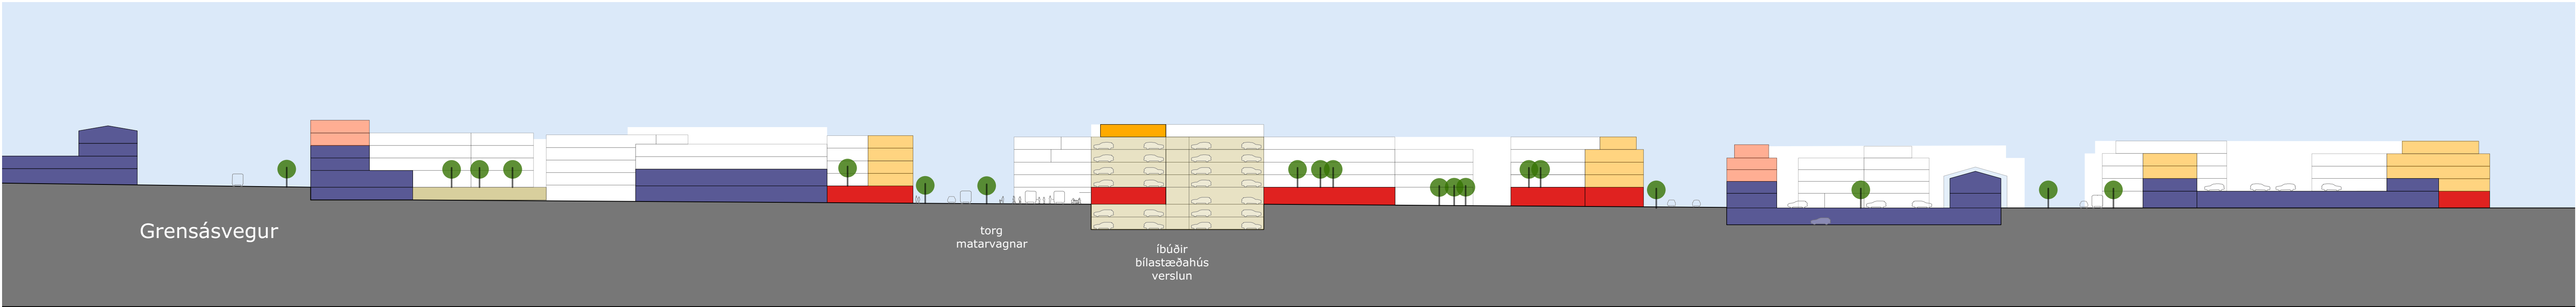

**Fyrirvari**  
Á uppdrætti er sýnd framtíðarsýn, möguleg uppbygging Skeifunnar. Á einstaka stað eru sýndar byggingar fyrir utan núverandi lóðir eða á stöðum þar sem nú eru kvaðir um lagnir. Byggingarlinur meðfram götum gætu einnig breyst vegna lagna í jörðu. Allar núverandi kvaðir og lóðamörk hverfisins eru í fullu gildi þangað til um annað semst við kvaðarhafa og lóðareigendur.

breyting: | skýring: | dags.: |

KANON ARKITEKTAR  
Laugavegi 26 101 Reykjavík sími 5124200 www.kanon.is

| SKEIFAN - REYKJAVÍK       |            |           |                         |
|---------------------------|------------|-----------|-------------------------|
| efni:                     |            |           |                         |
| Tillaga að rammaskipulagi |            |           |                         |
| mkv.:                     | teiknað    | yfirfarið |                         |
| 1:750                     | HBTH       | HB        |                         |
| teikn.nr.                 | dags.:     |           |                         |
| snið                      | 13.12.2017 |           |                         |
|                           |            | skrá:     | 16-16 rammaskipulag.vwx |