



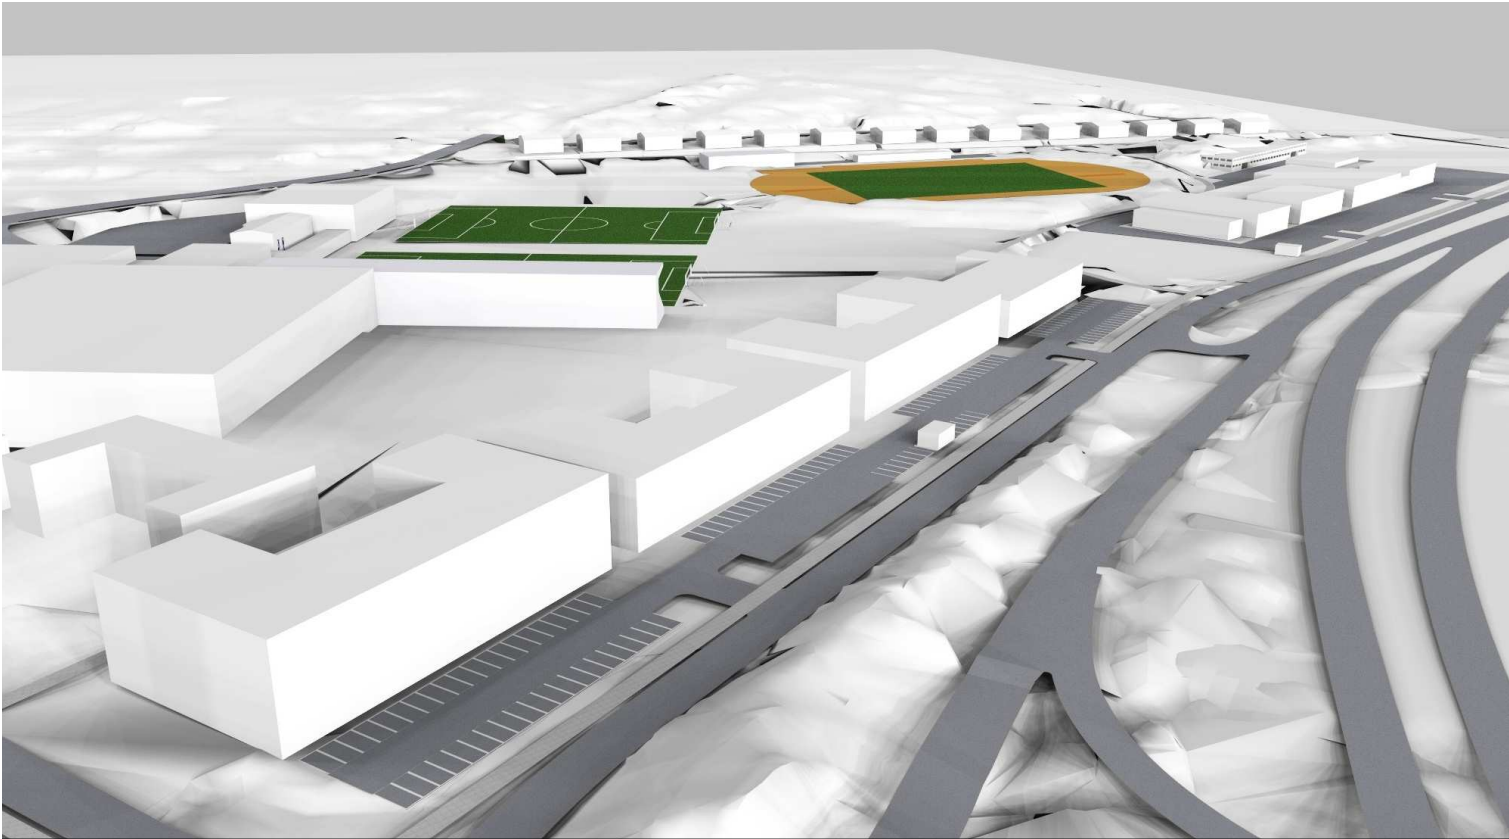

Ásýnd úr norðvestri að Álfabakka og íþróttasvæði ÍR




Ásýnd úr austri að Skógarsel, Árskóga og íþróttasvæði ÍR

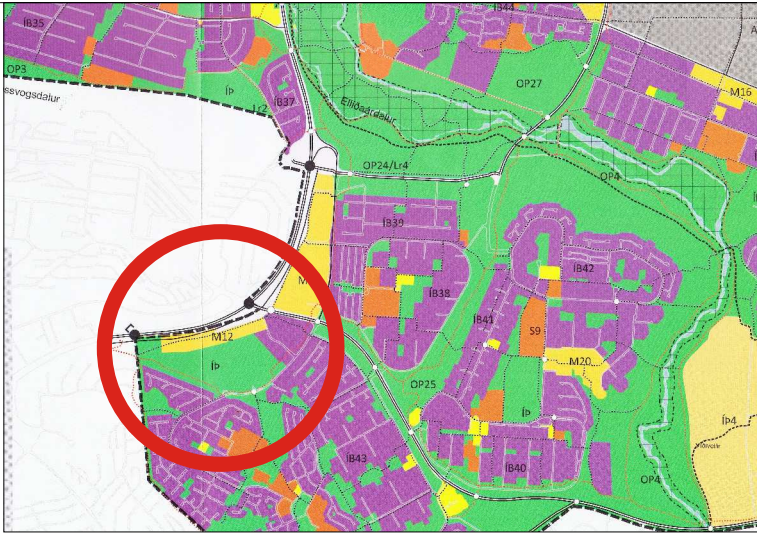

Ásýnd úr suðvestri að Álfabakka 4 og íþróttasvæði ÍR



Ásýnd úr suðri að Skógarseli og íþróttasvæði ÍR

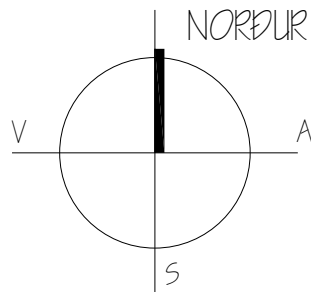

Reykjavíkurborg  
Skipulagsfulltrúi

SUÐUR-MJÓDD - ÍR, Skógarsel og Árskógar  
Deiliskipulagsbreyting - ÍR-svæðið, Kvaðir vegna Veitna,  
Árskógar 1-3 og 5-7 og Álfabakki 2 og 4  
SKÝRINGARUPPDRATTUR - TILLAGA -

|                              |               |                           |
|------------------------------|---------------|---------------------------|
| Málsvæði<br>1:1.500          | Hannað<br>HGG | Talning nr.<br>dsk-101_03 |
| Dagsetning<br>27. apríl 2017 | Breyting<br>A | Blasastærð<br>A1          |

Teiknistofan  
STORD

Hermann Georg Gunnlaugsson  
Landslagarkitekt FLA  
Laugavegi 168 - 105 Reykjavík  
511 1820 - 862 1642  
netfang: tstord@tstord.is  
vettfang: www.tstord.is