




Vinnslutillaga breytingar á Aðalskipulagi Reykjavíkur 2010-2030 - Samgöngu- og þróunarás höfuðborgarsvæðisins

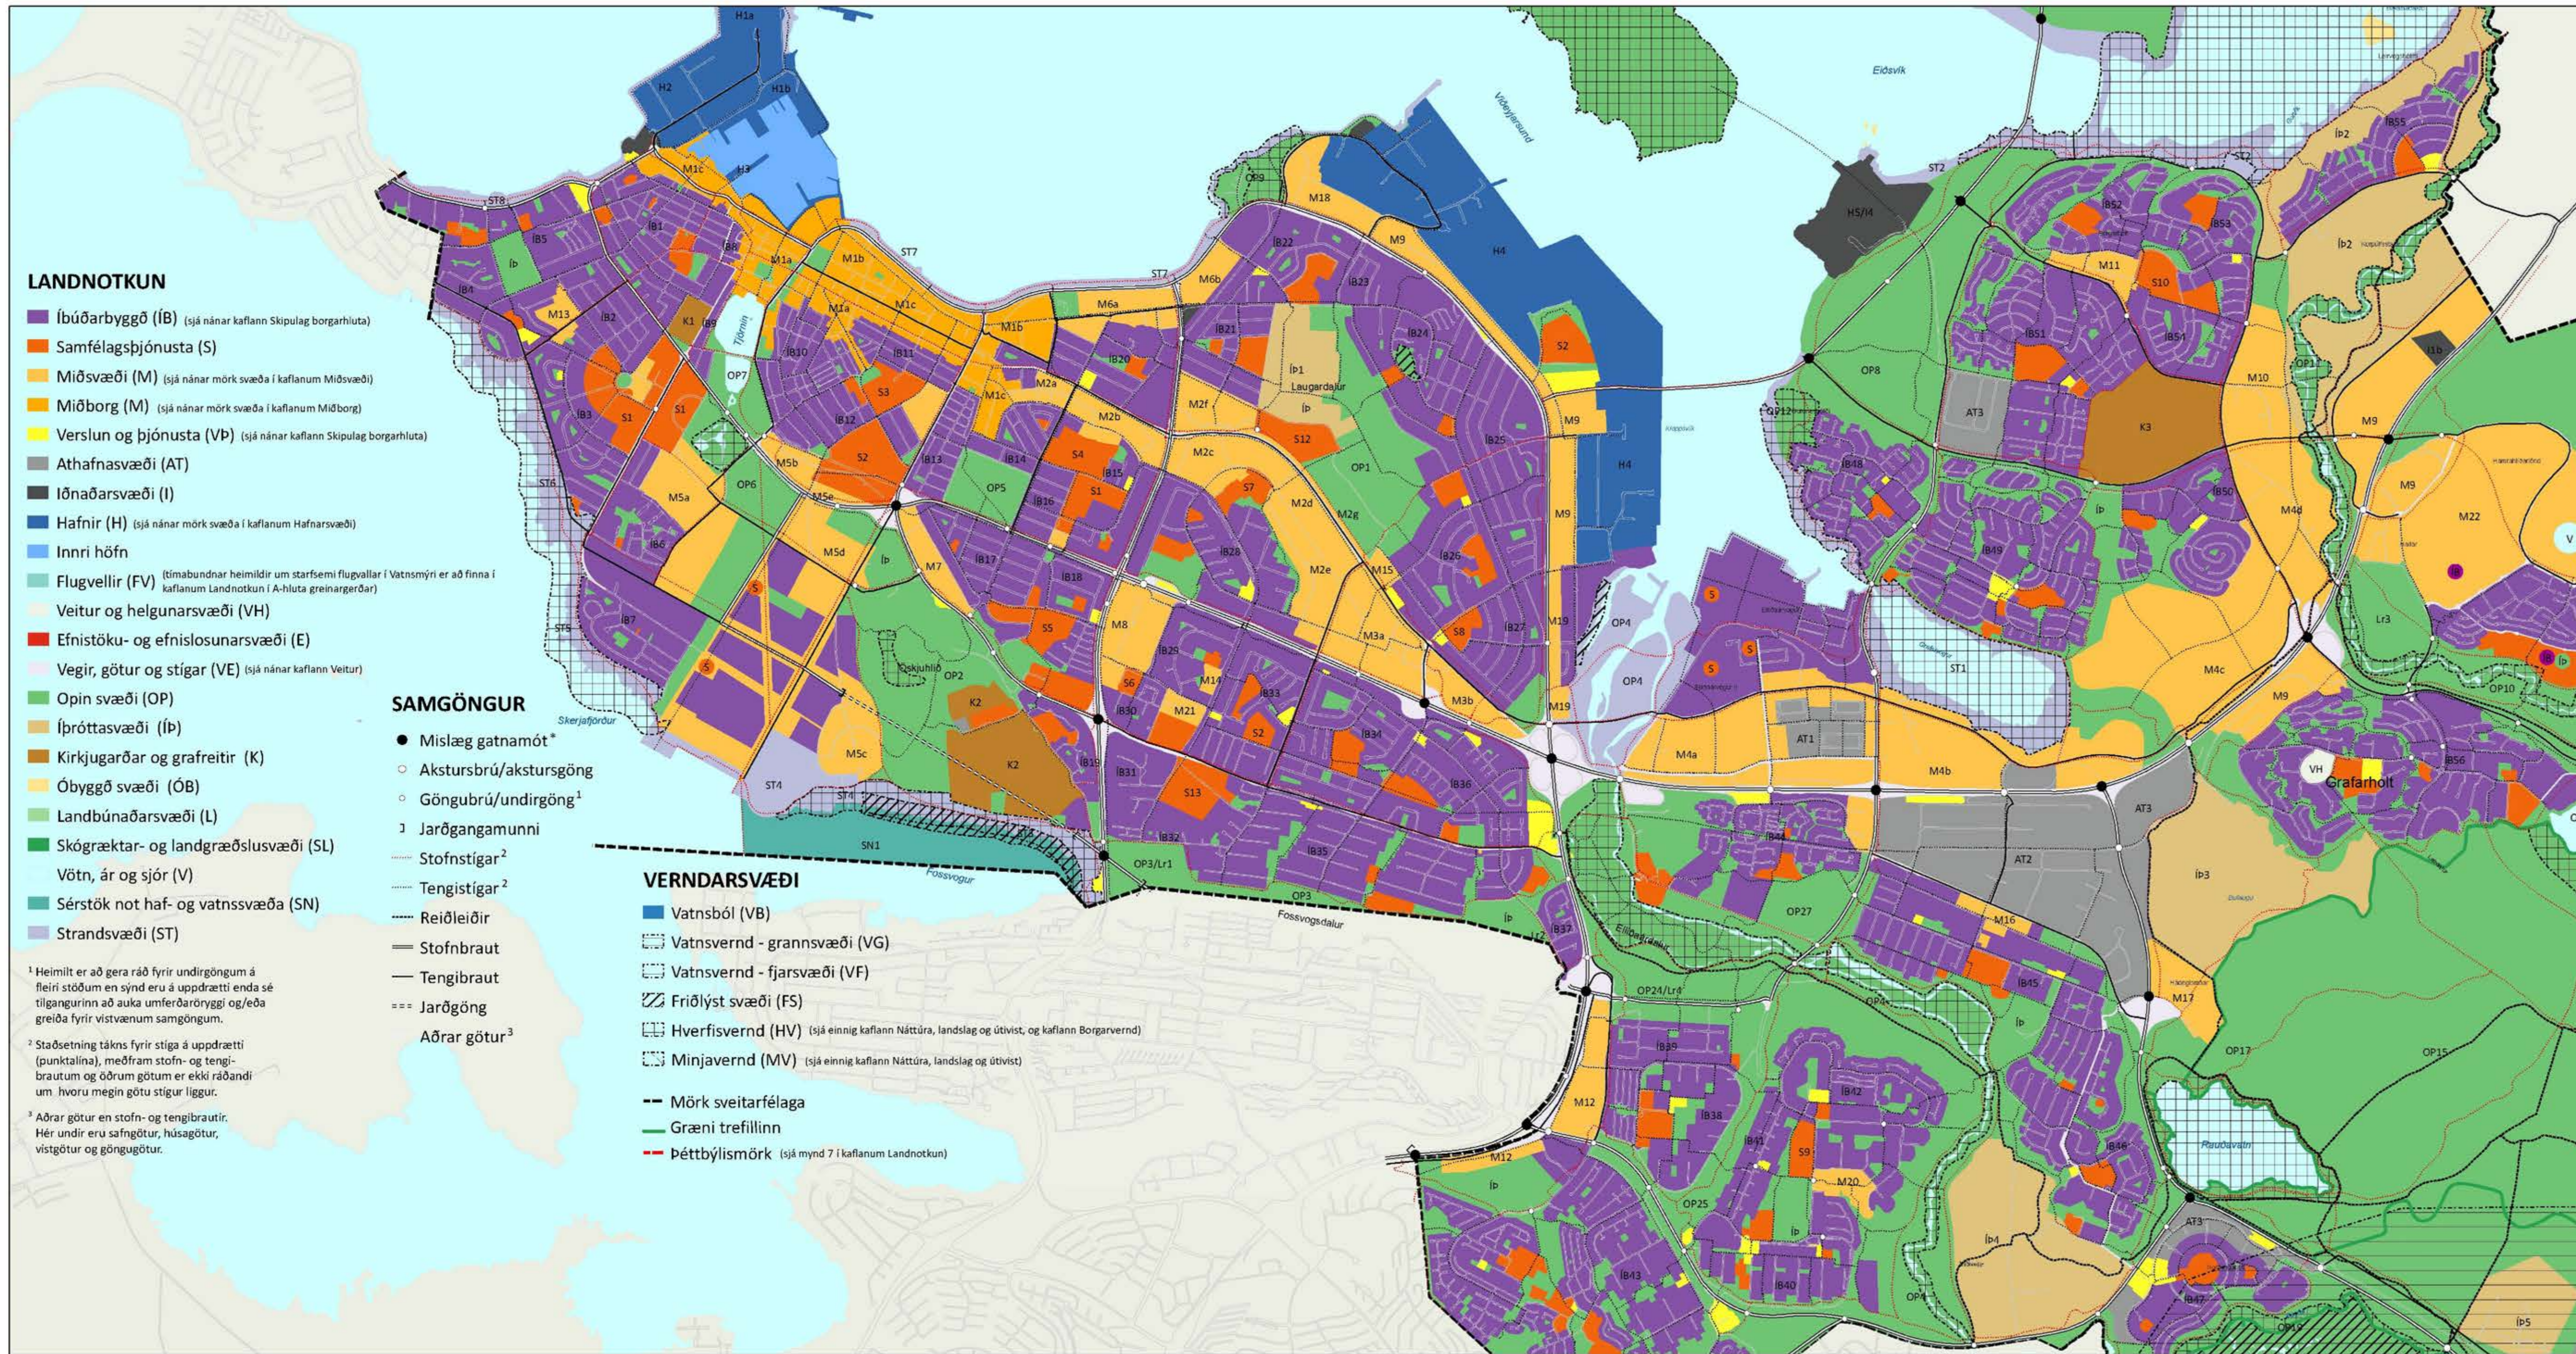

Gildandi aðalskipulag. 1:20.000 [A0]

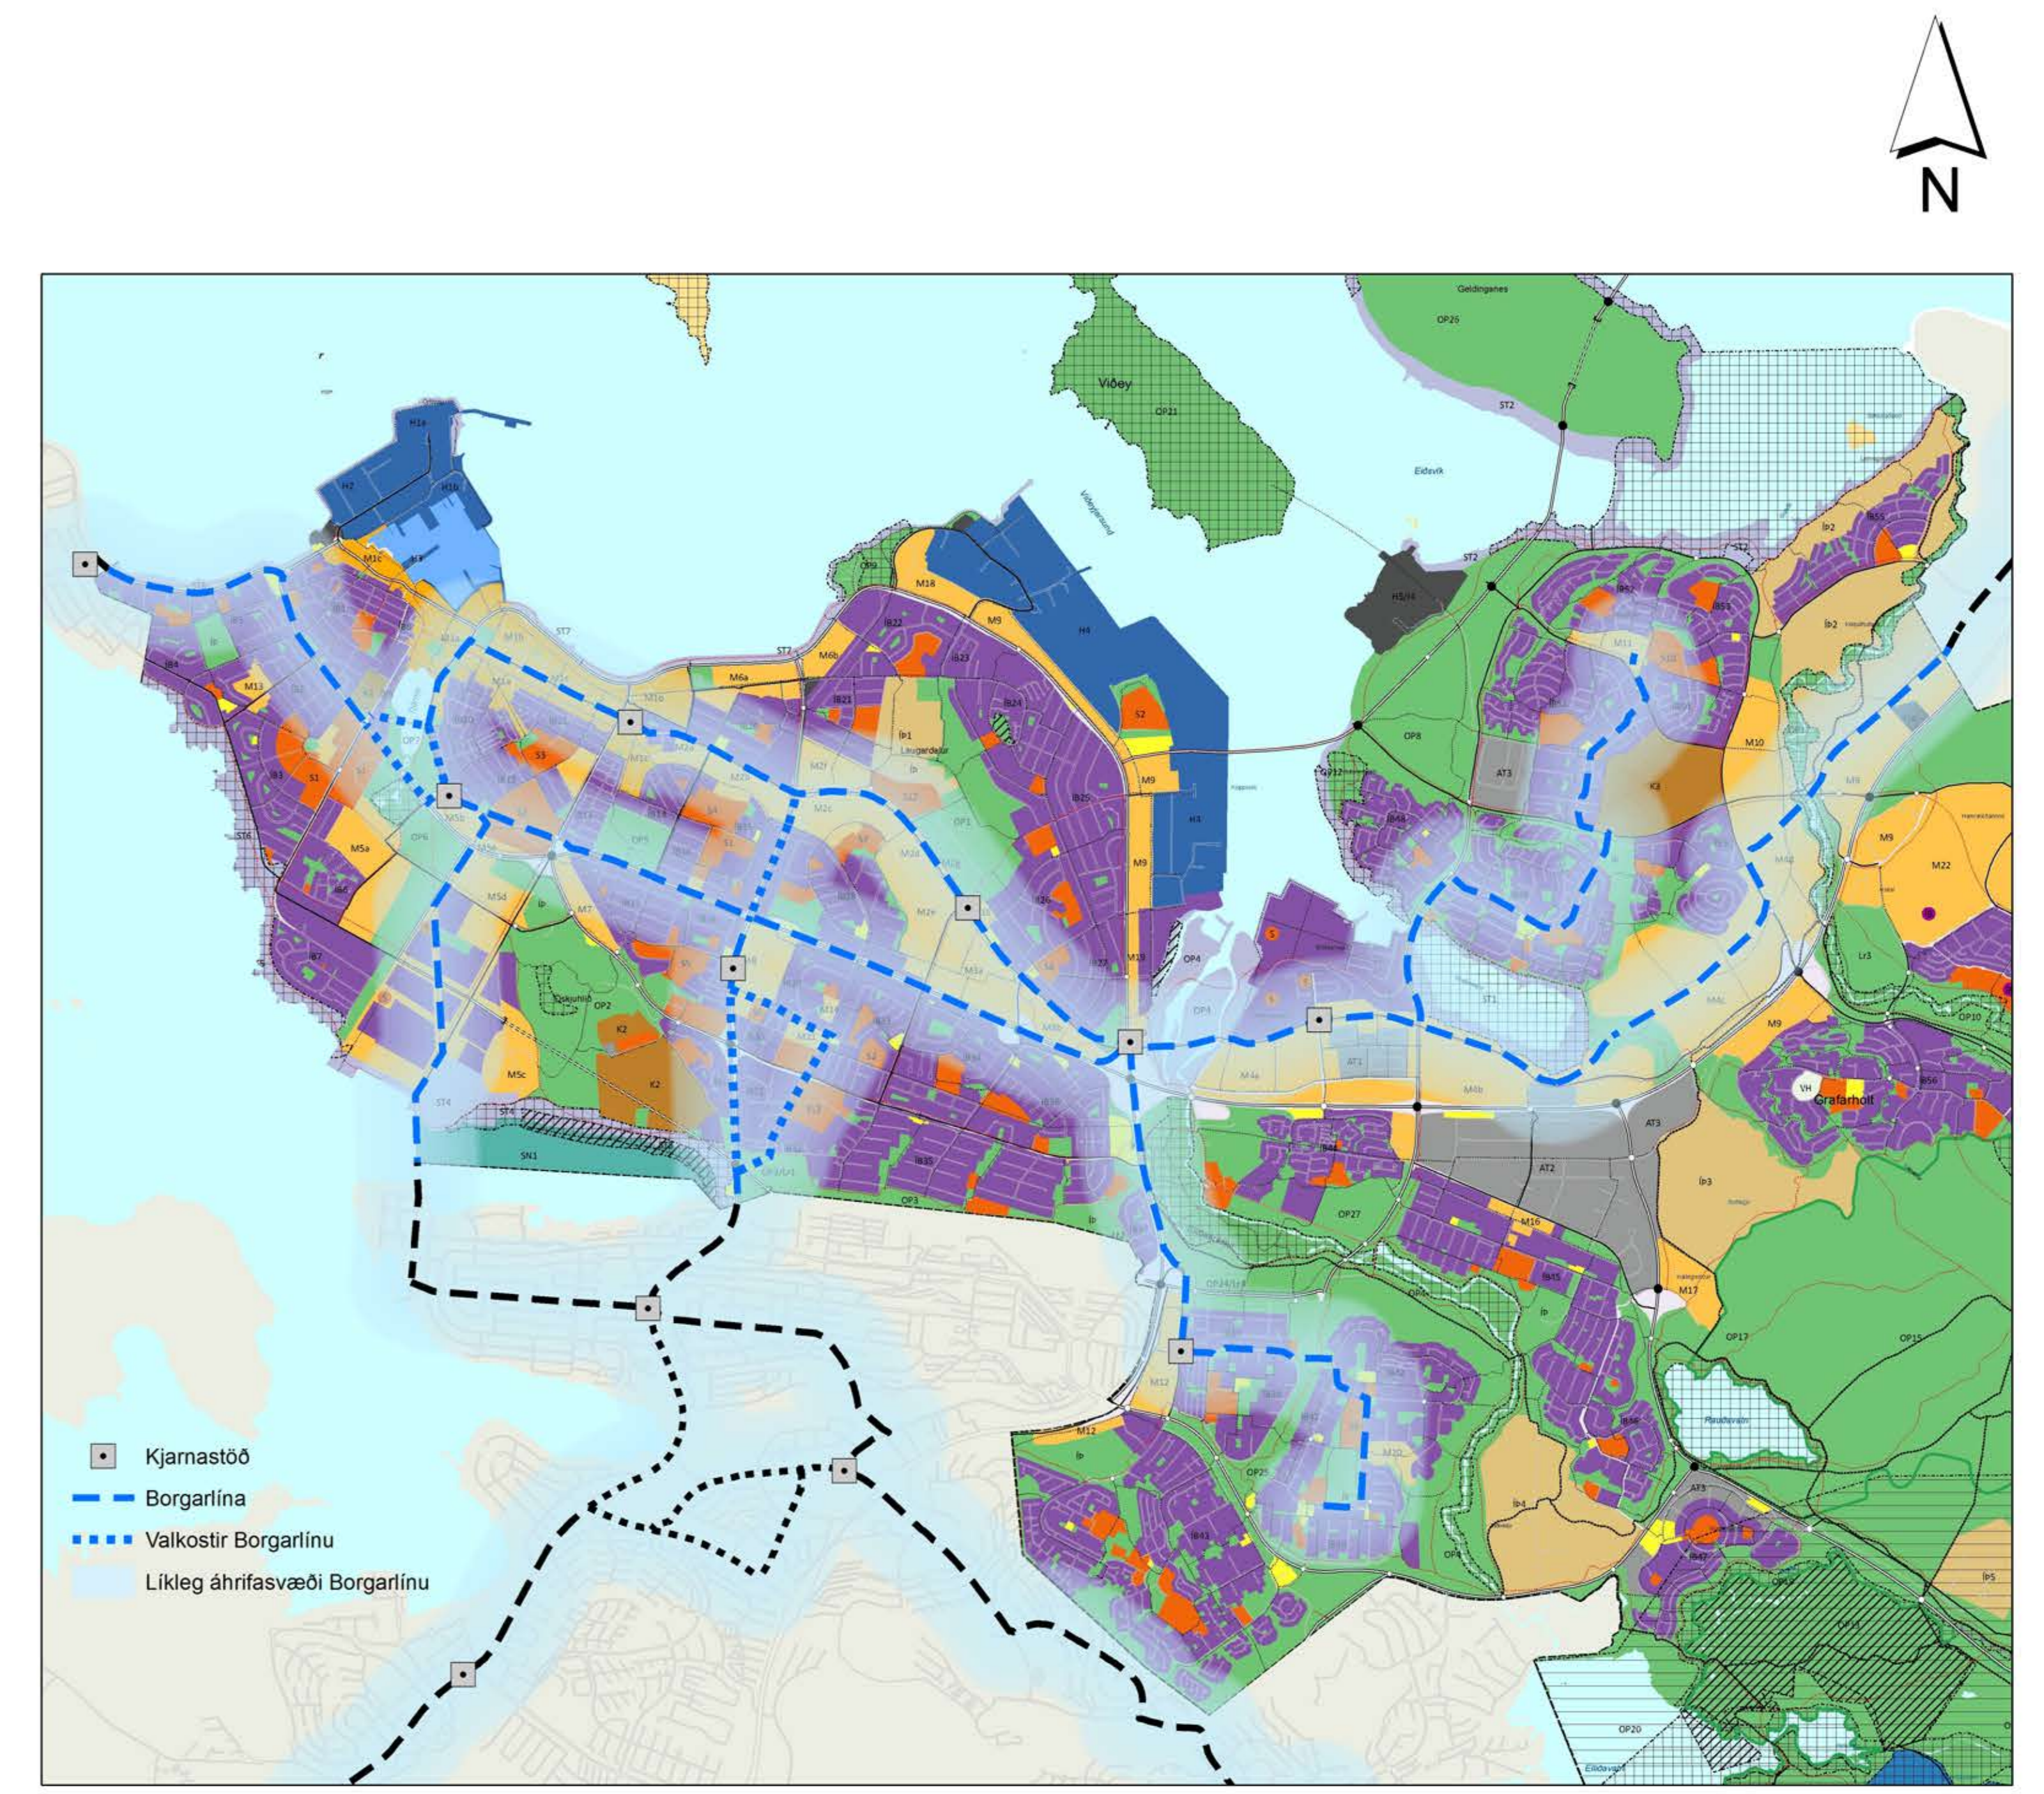

Þemakort. Líkleg áhrifsvæði Borgarlínu. 1:30.000 [A0]

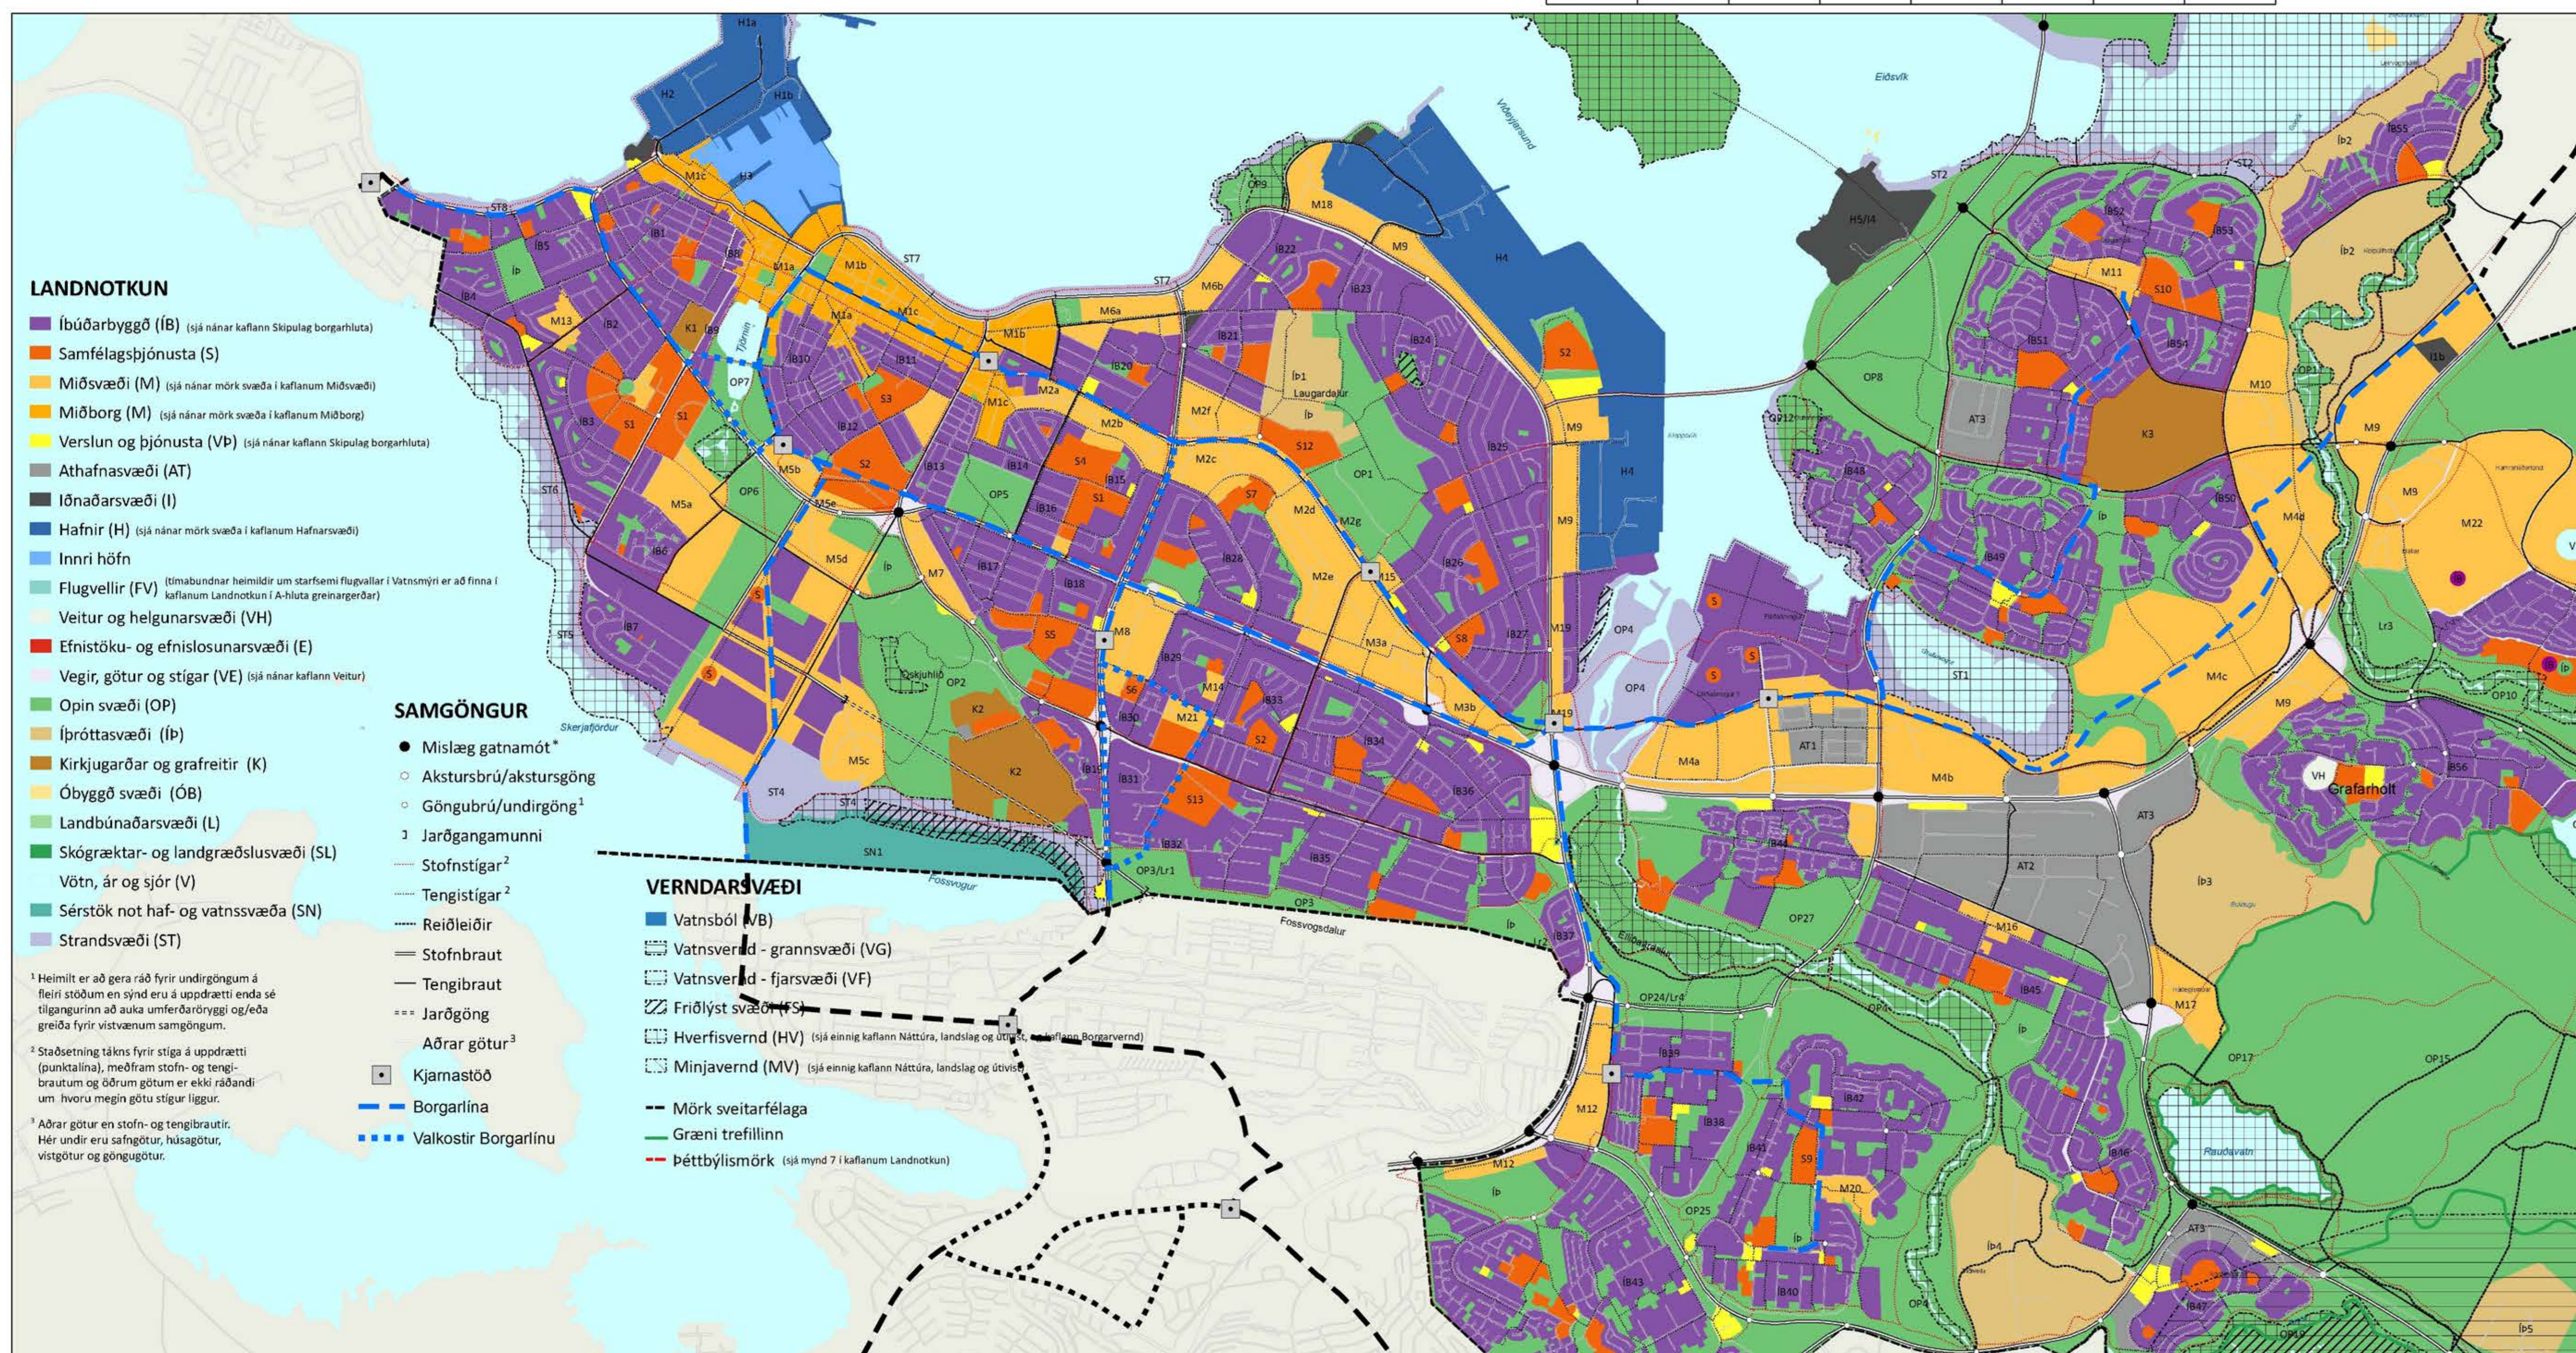

Tillaga að aðalskipulagi. 1:20.000 [A0]

Samþykkt og staðfesting	
Aðalskipulagsbreyting þessi sem auglýst hefur verið skv. 31. gr. skipulagslaga nr. 123/2010 var samþykkt í bæjarstjórn þann ____ 2017.	
Aðalskipulagsbreyting þessi var staðfest af Skipulagsstofnun þann ____ 2017.	
Skipulagsgögn: Upplærðing fylgir greinargerð	
Kortagrunnr: Aðalskipulag Reykjavíkur 2010-2030. Landmælingar Íslands. Hnitakerfi: ISN93	
VSÓ RÁÐGJÖF	
Borgartún 20, 105 Reykjavík Sími 585-9000 Símbréf: 585-9010 Netfang: vso@vso.is www.vso.is	
Teikning: AK	Dags.: 15. maí 2017
Skipulag: AK, SGT	Yfirfarið: SGT