




Snið 1, mkv. 1:1000

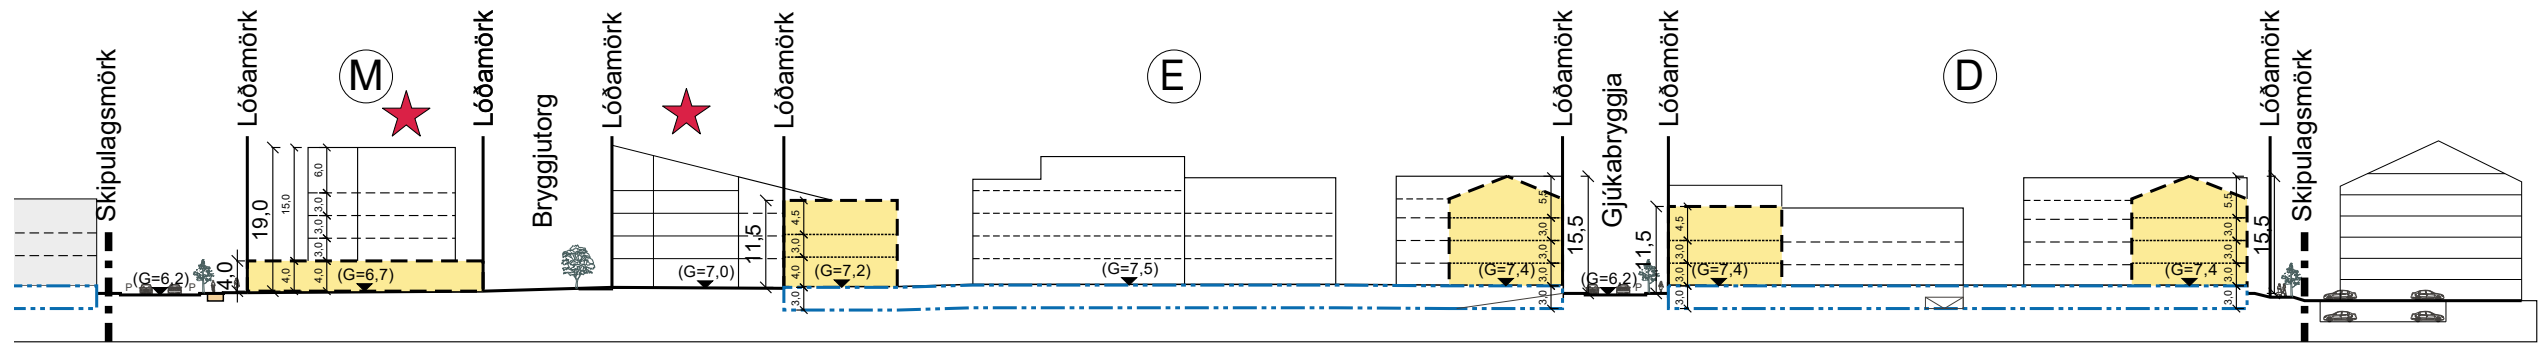


Snið 2, mkv. 1:1000

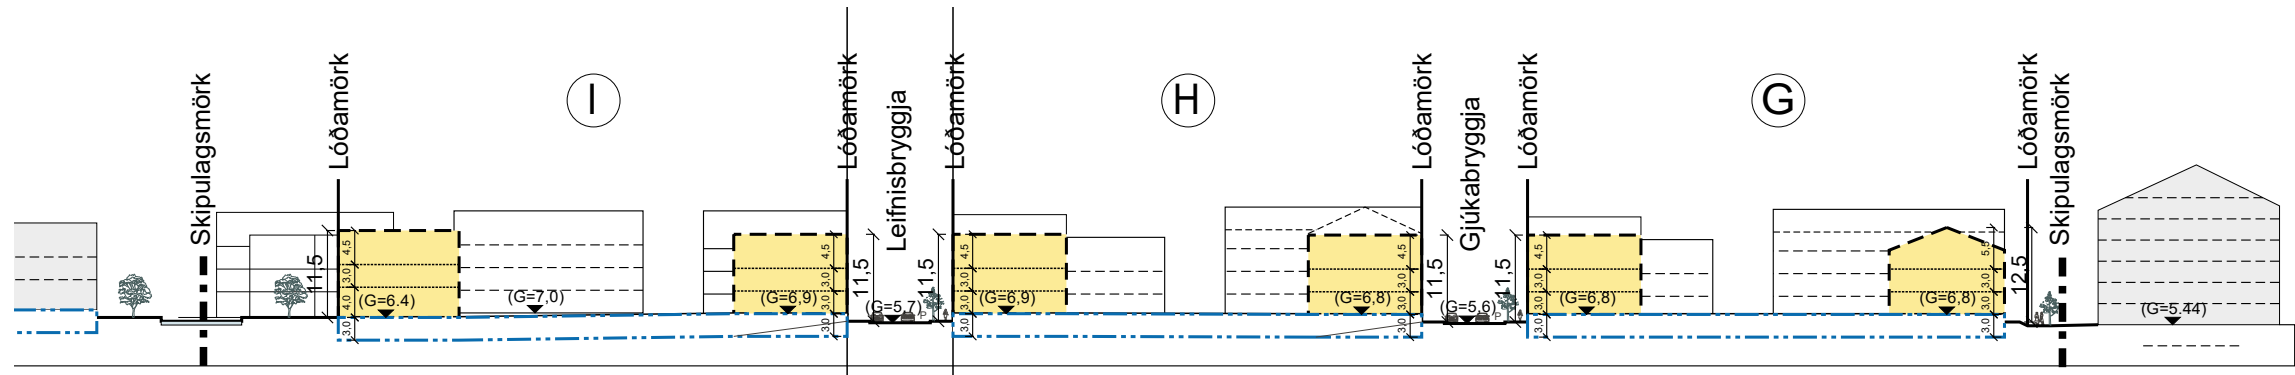


Snið 3, mkv. 1:1000

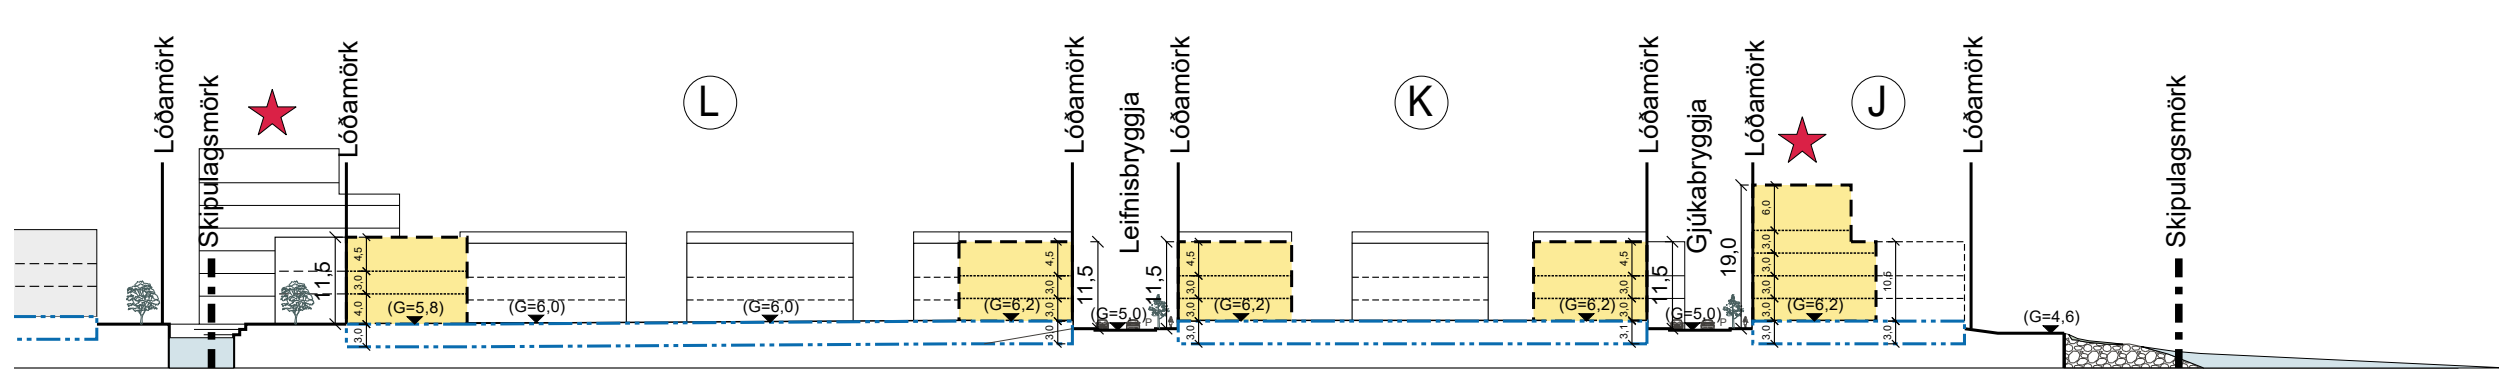


Snið 4, mkv. 1:1000

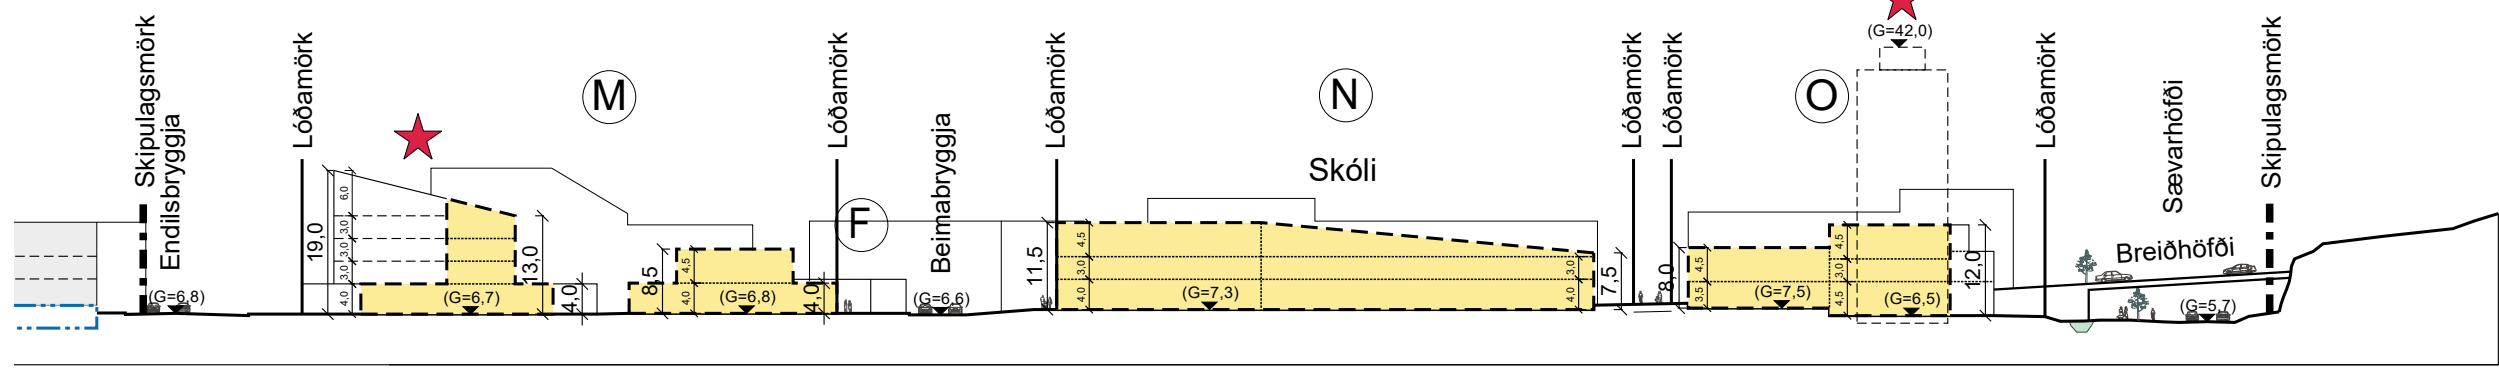


Snið 5, mkv. 1:1000

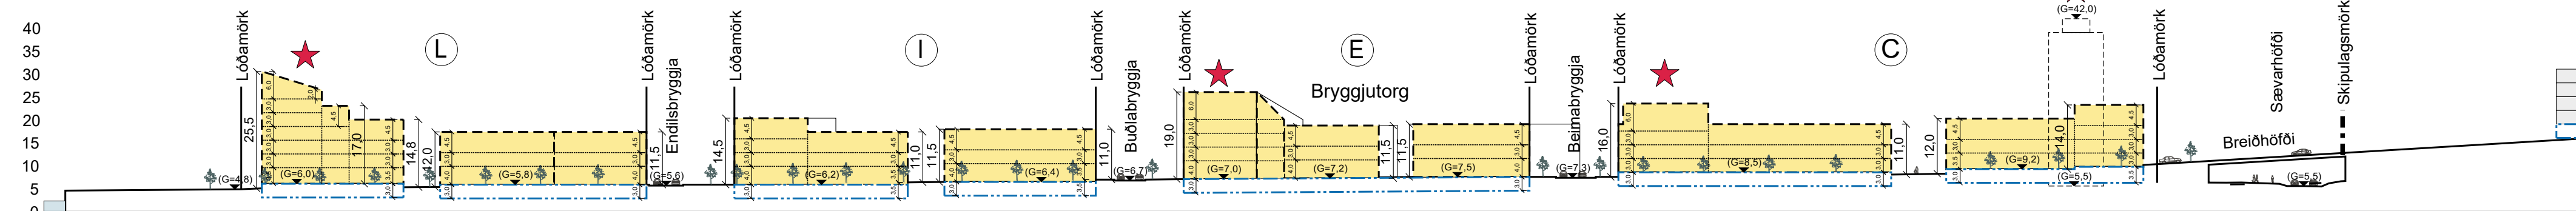


Snið 6, mkv. 1:1000

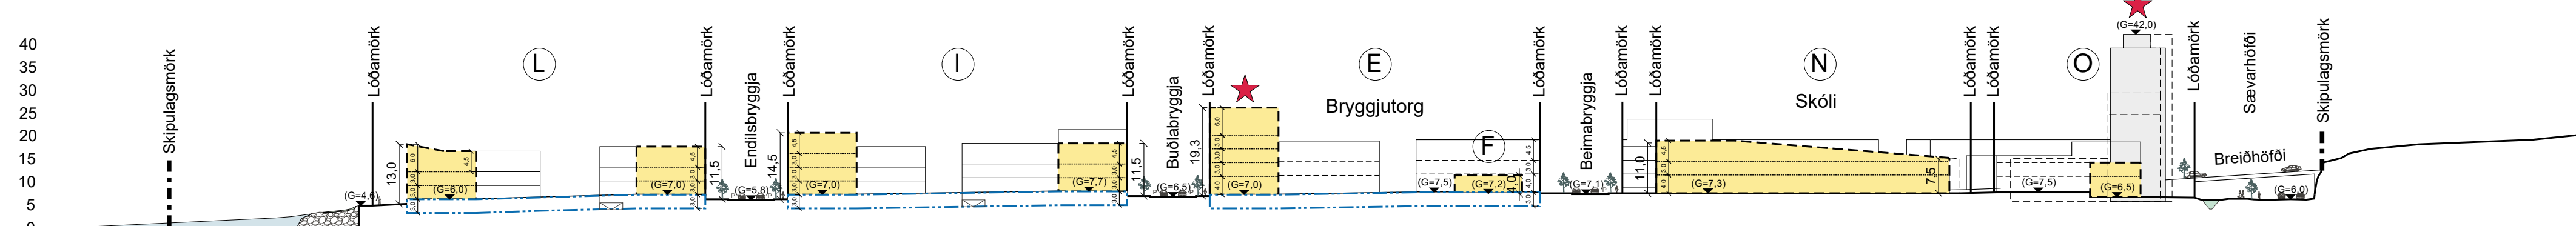


Snið 7, mkv. 1:1000

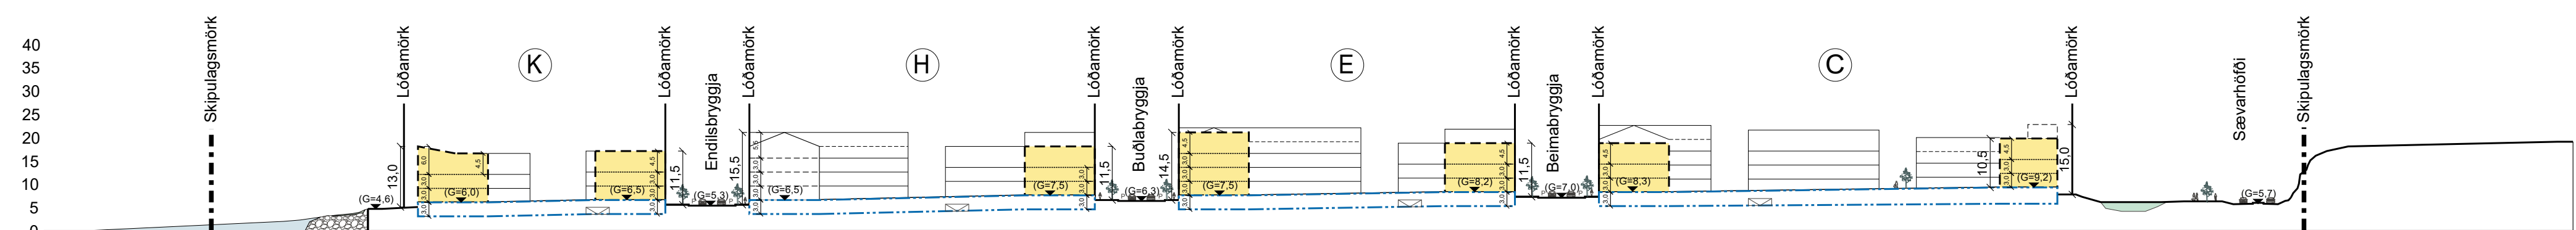

Snið 8, mkv. 1:1000

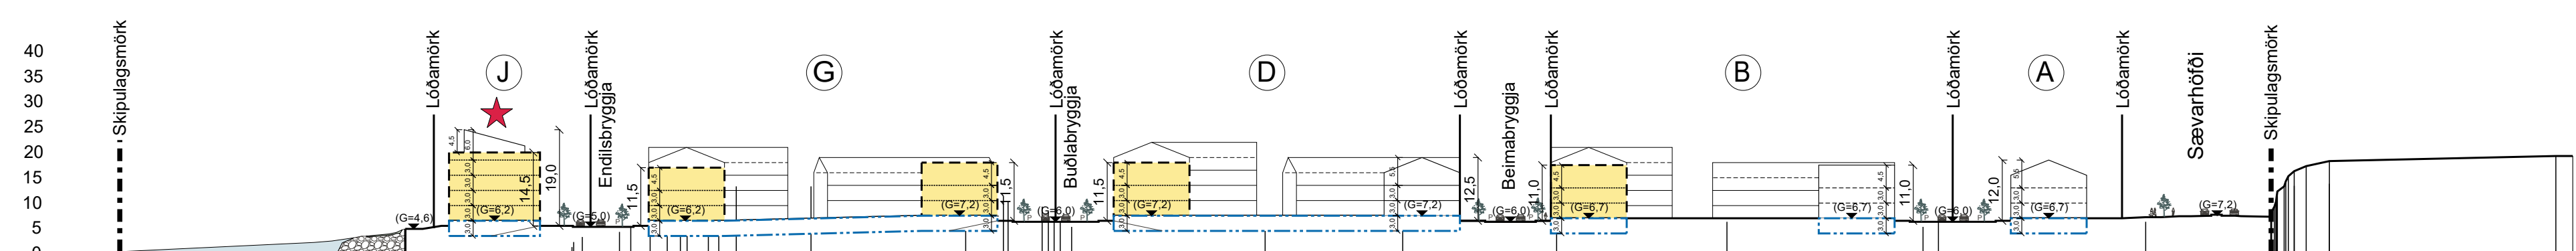

Snið 9, mkv. 1:1000

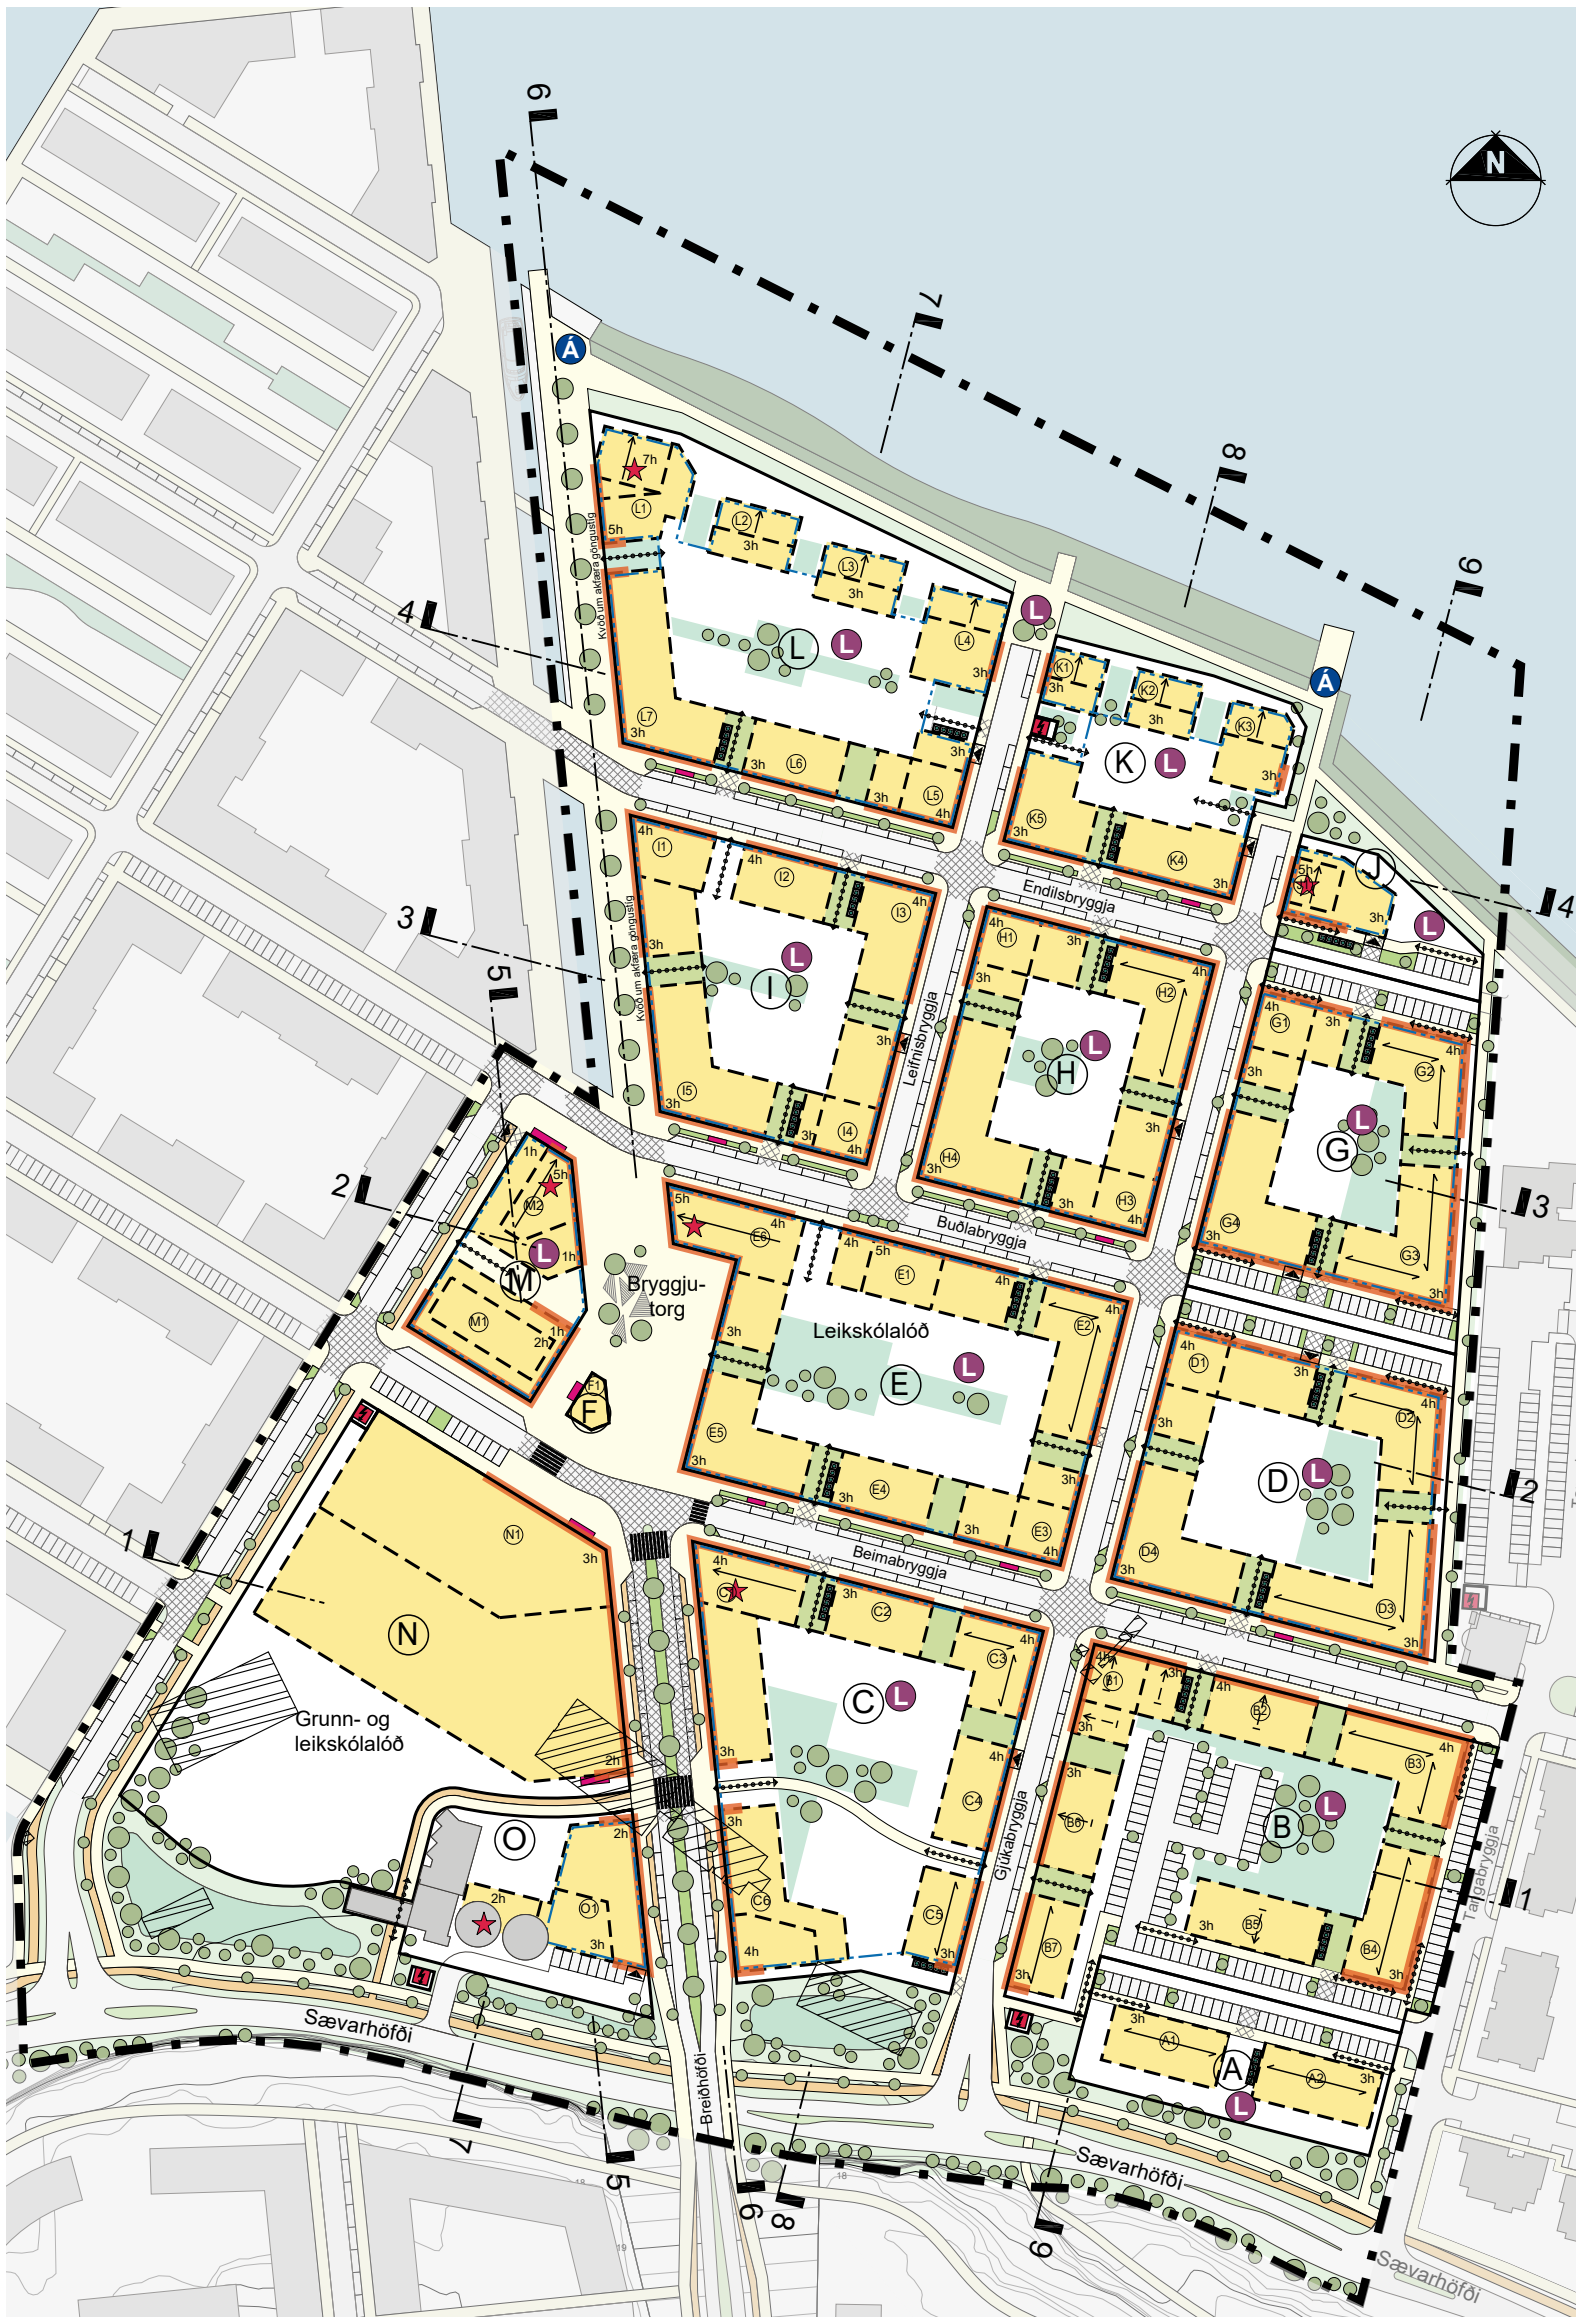

Deiliskipulagsuppráttur, mkv. 1:2000

SKÝRINGAR:

- Afmörkun deiliskipulagsvæðis
- Mænisstefna
- Einhalla þak
- Núverandi byggingar
- Núverandi byggingar, má fjartæga
- Kvóð um gönguleið
- Inn- og útteksla úr bilakjallara, leiðbeinandi
- Götur
- Upphækkaoð yfirborð
- Göngustígur
- Hjólástígur
- Bilastæði
- Hjólástæði, leiðbeinandi
- Djúpgámur (endurvinnsla)
- Spennustöðvar
- Leiksvæði
- Áfangastaður
- Kennileiti
- Gróður, leiðbeinandi
- Vatnsrás í götu
- Vottendi
- Strandgróður
- Stjórnatn



Bryggjuhverfi vestur, svæði 4
Deiliskipulagsuppráttur

Kortagrunnur: LUKR
Málkvæði: 1:1000_A1
Áfangi: Deiliskipulag
Dagsetning: 13.12.2017
Útgáfa:
Tilskning: 3 af 3

Skipulagsáhrundar:



TILLAGA TIL KYNNINGAR