


ÚLFARSÁRDALUR - DEILUSKIPULAG - BREYTING Á DEILISKIPULAGI/NÝTT DEILISKIPULAG

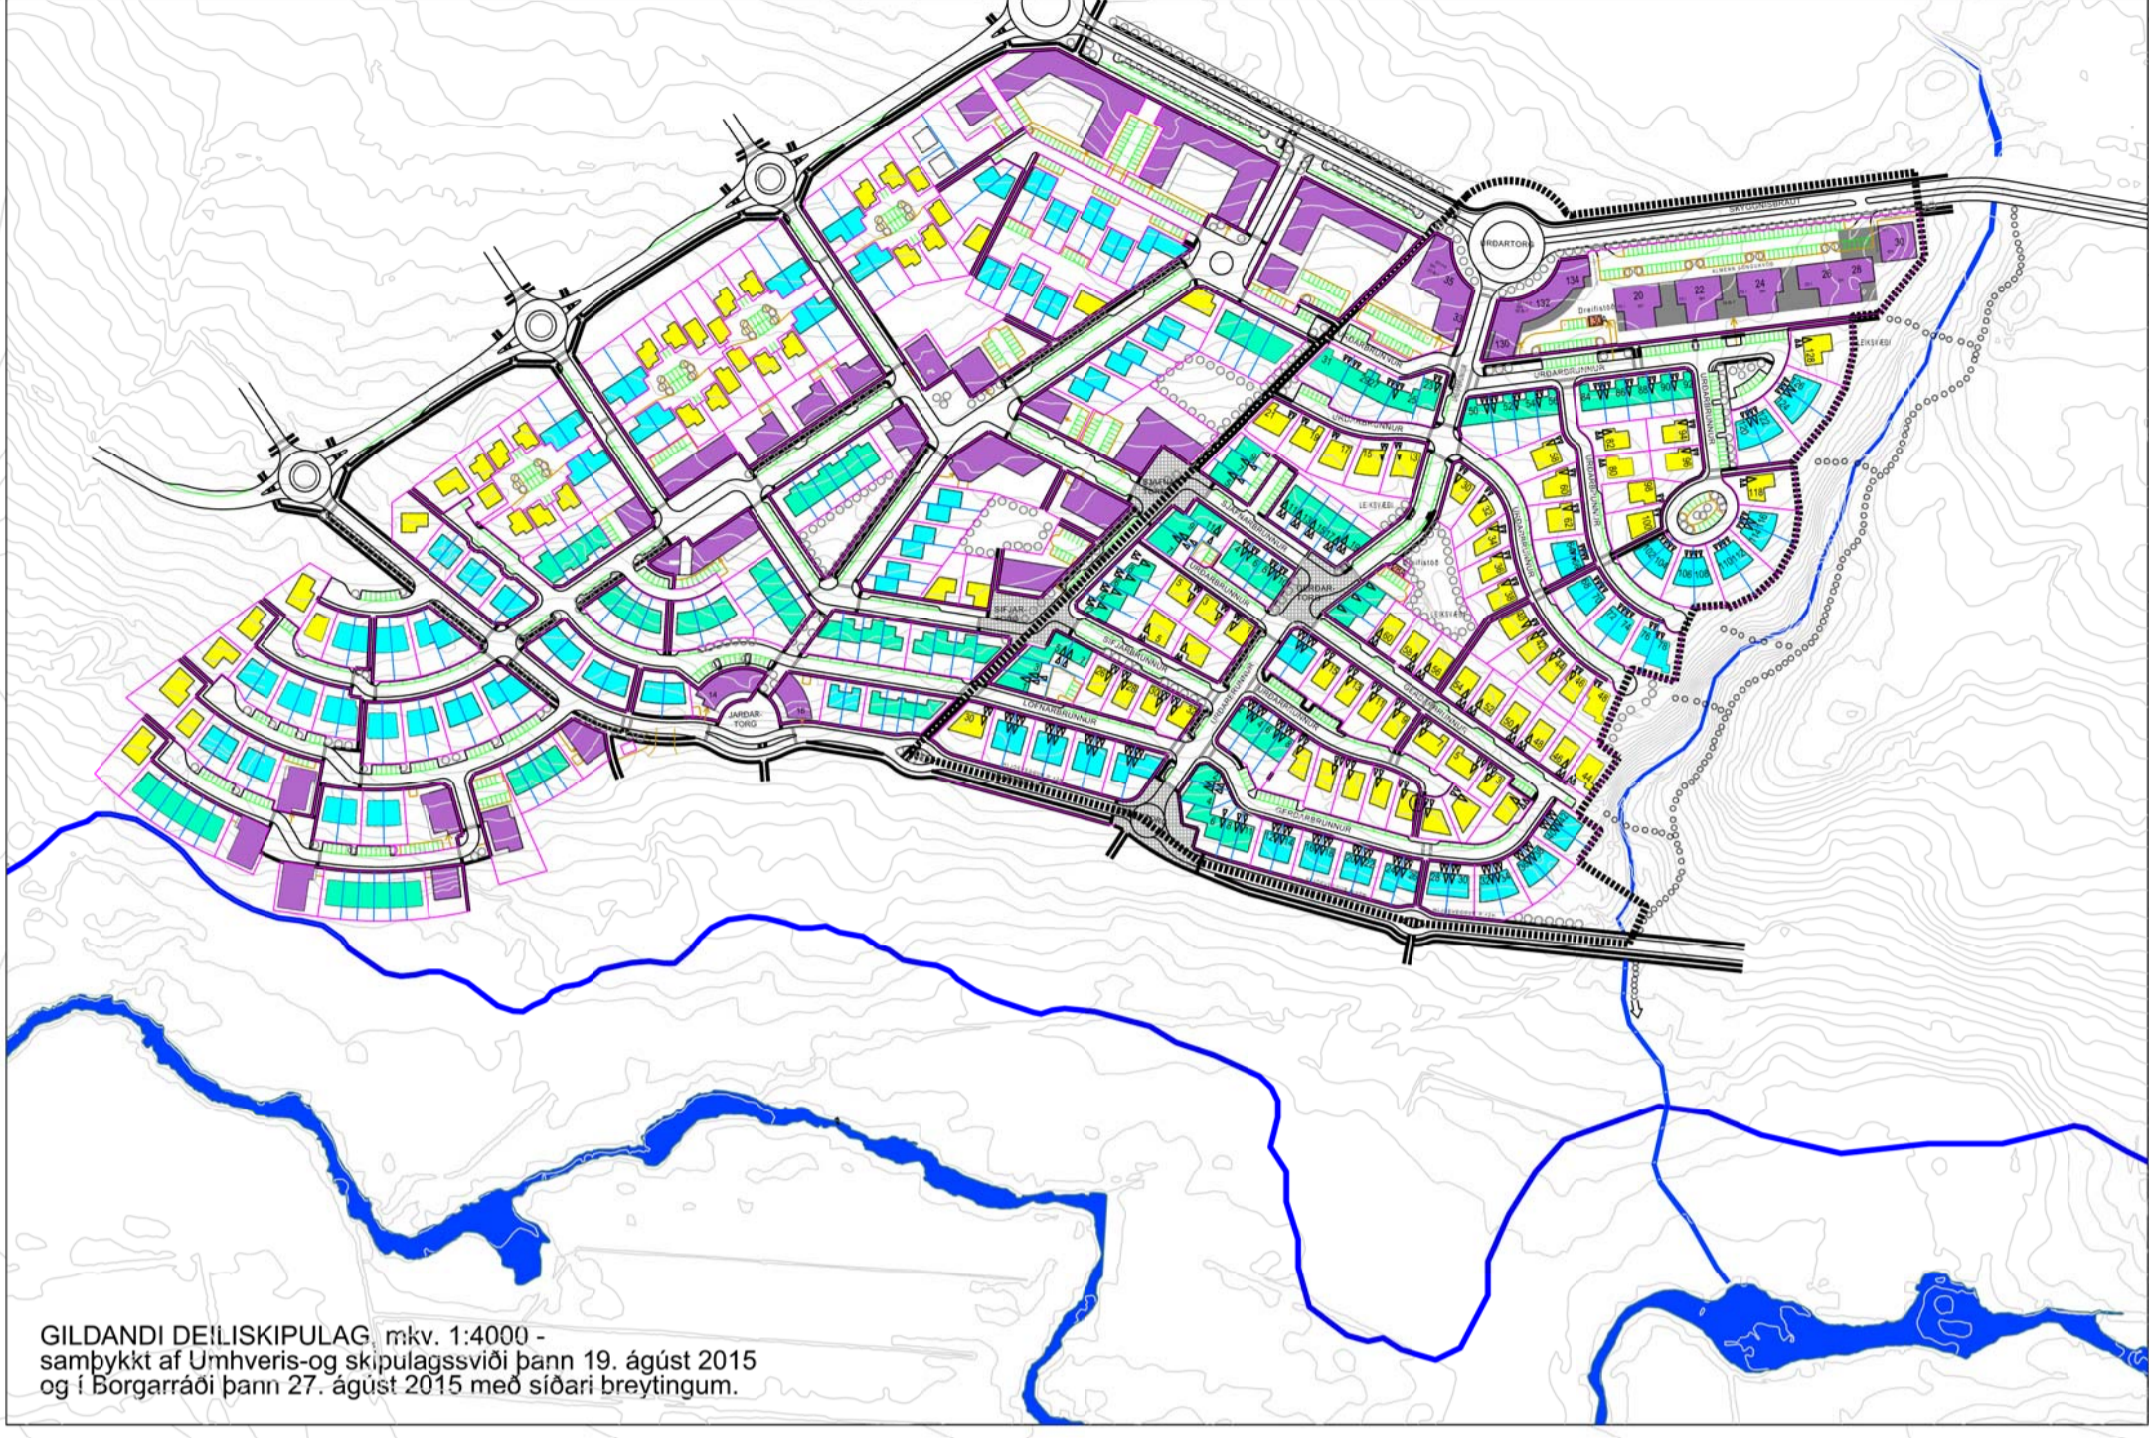


GILDANDI DEILISKIPULAG, m.kv. 1:4000, samþykkt af Umhverfis- og skipulagssviði þann 19. ágúst 2015 og í Borgarráði þann 27. ágúst 2015 með síðari breytingum.

Deiliskipulagsbreyting þessi sem fengið hefur meðferð í samræmi við ákvæði 25.gr. skipulags- og byggingarlaga nr.73/1997 var samþykkt í _____ þann _____ 200____ og í _____ þann _____ 200____.

Tillagan var auglýst frá _____ 200____ með athugasemdafresti til _____ 200____.


Auglýsing um gildistöku breytingarinnar var birt í B-deild Stjórnartíðinda þann _____ 200____.

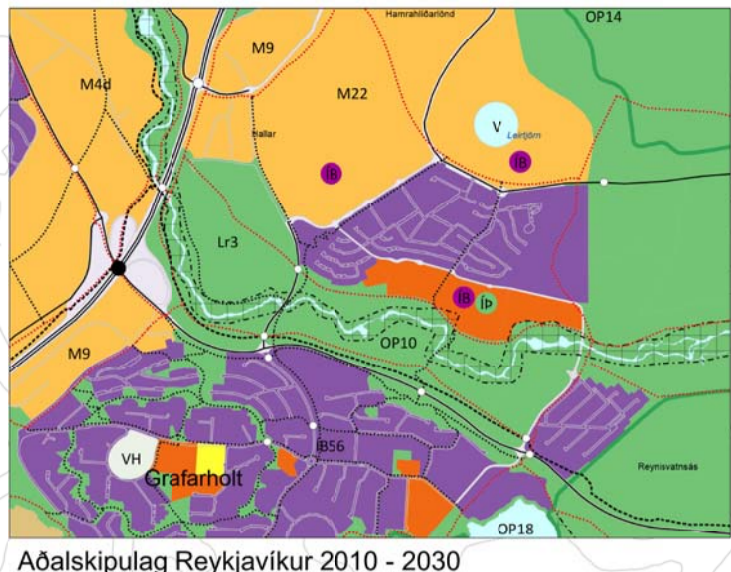

Aðalskipulag Reykjavíkur 2010 - 2030

SKÝRINGAR:

- BYGGINGARREITIR**
- FJÖLBÝLI
 - RADHÚS
 - PARHÚS
 - EINBÝLISHÚS
 - SÉRBYLISHÚS
 - BYGGINGAREITUR FYRIR BÍLAGEYMSLUR NEDANJARÐAR
 - VERSLUN OG ÞJÓNUSTA
 - STOFNANIR
 - DREIFISTÓÐ

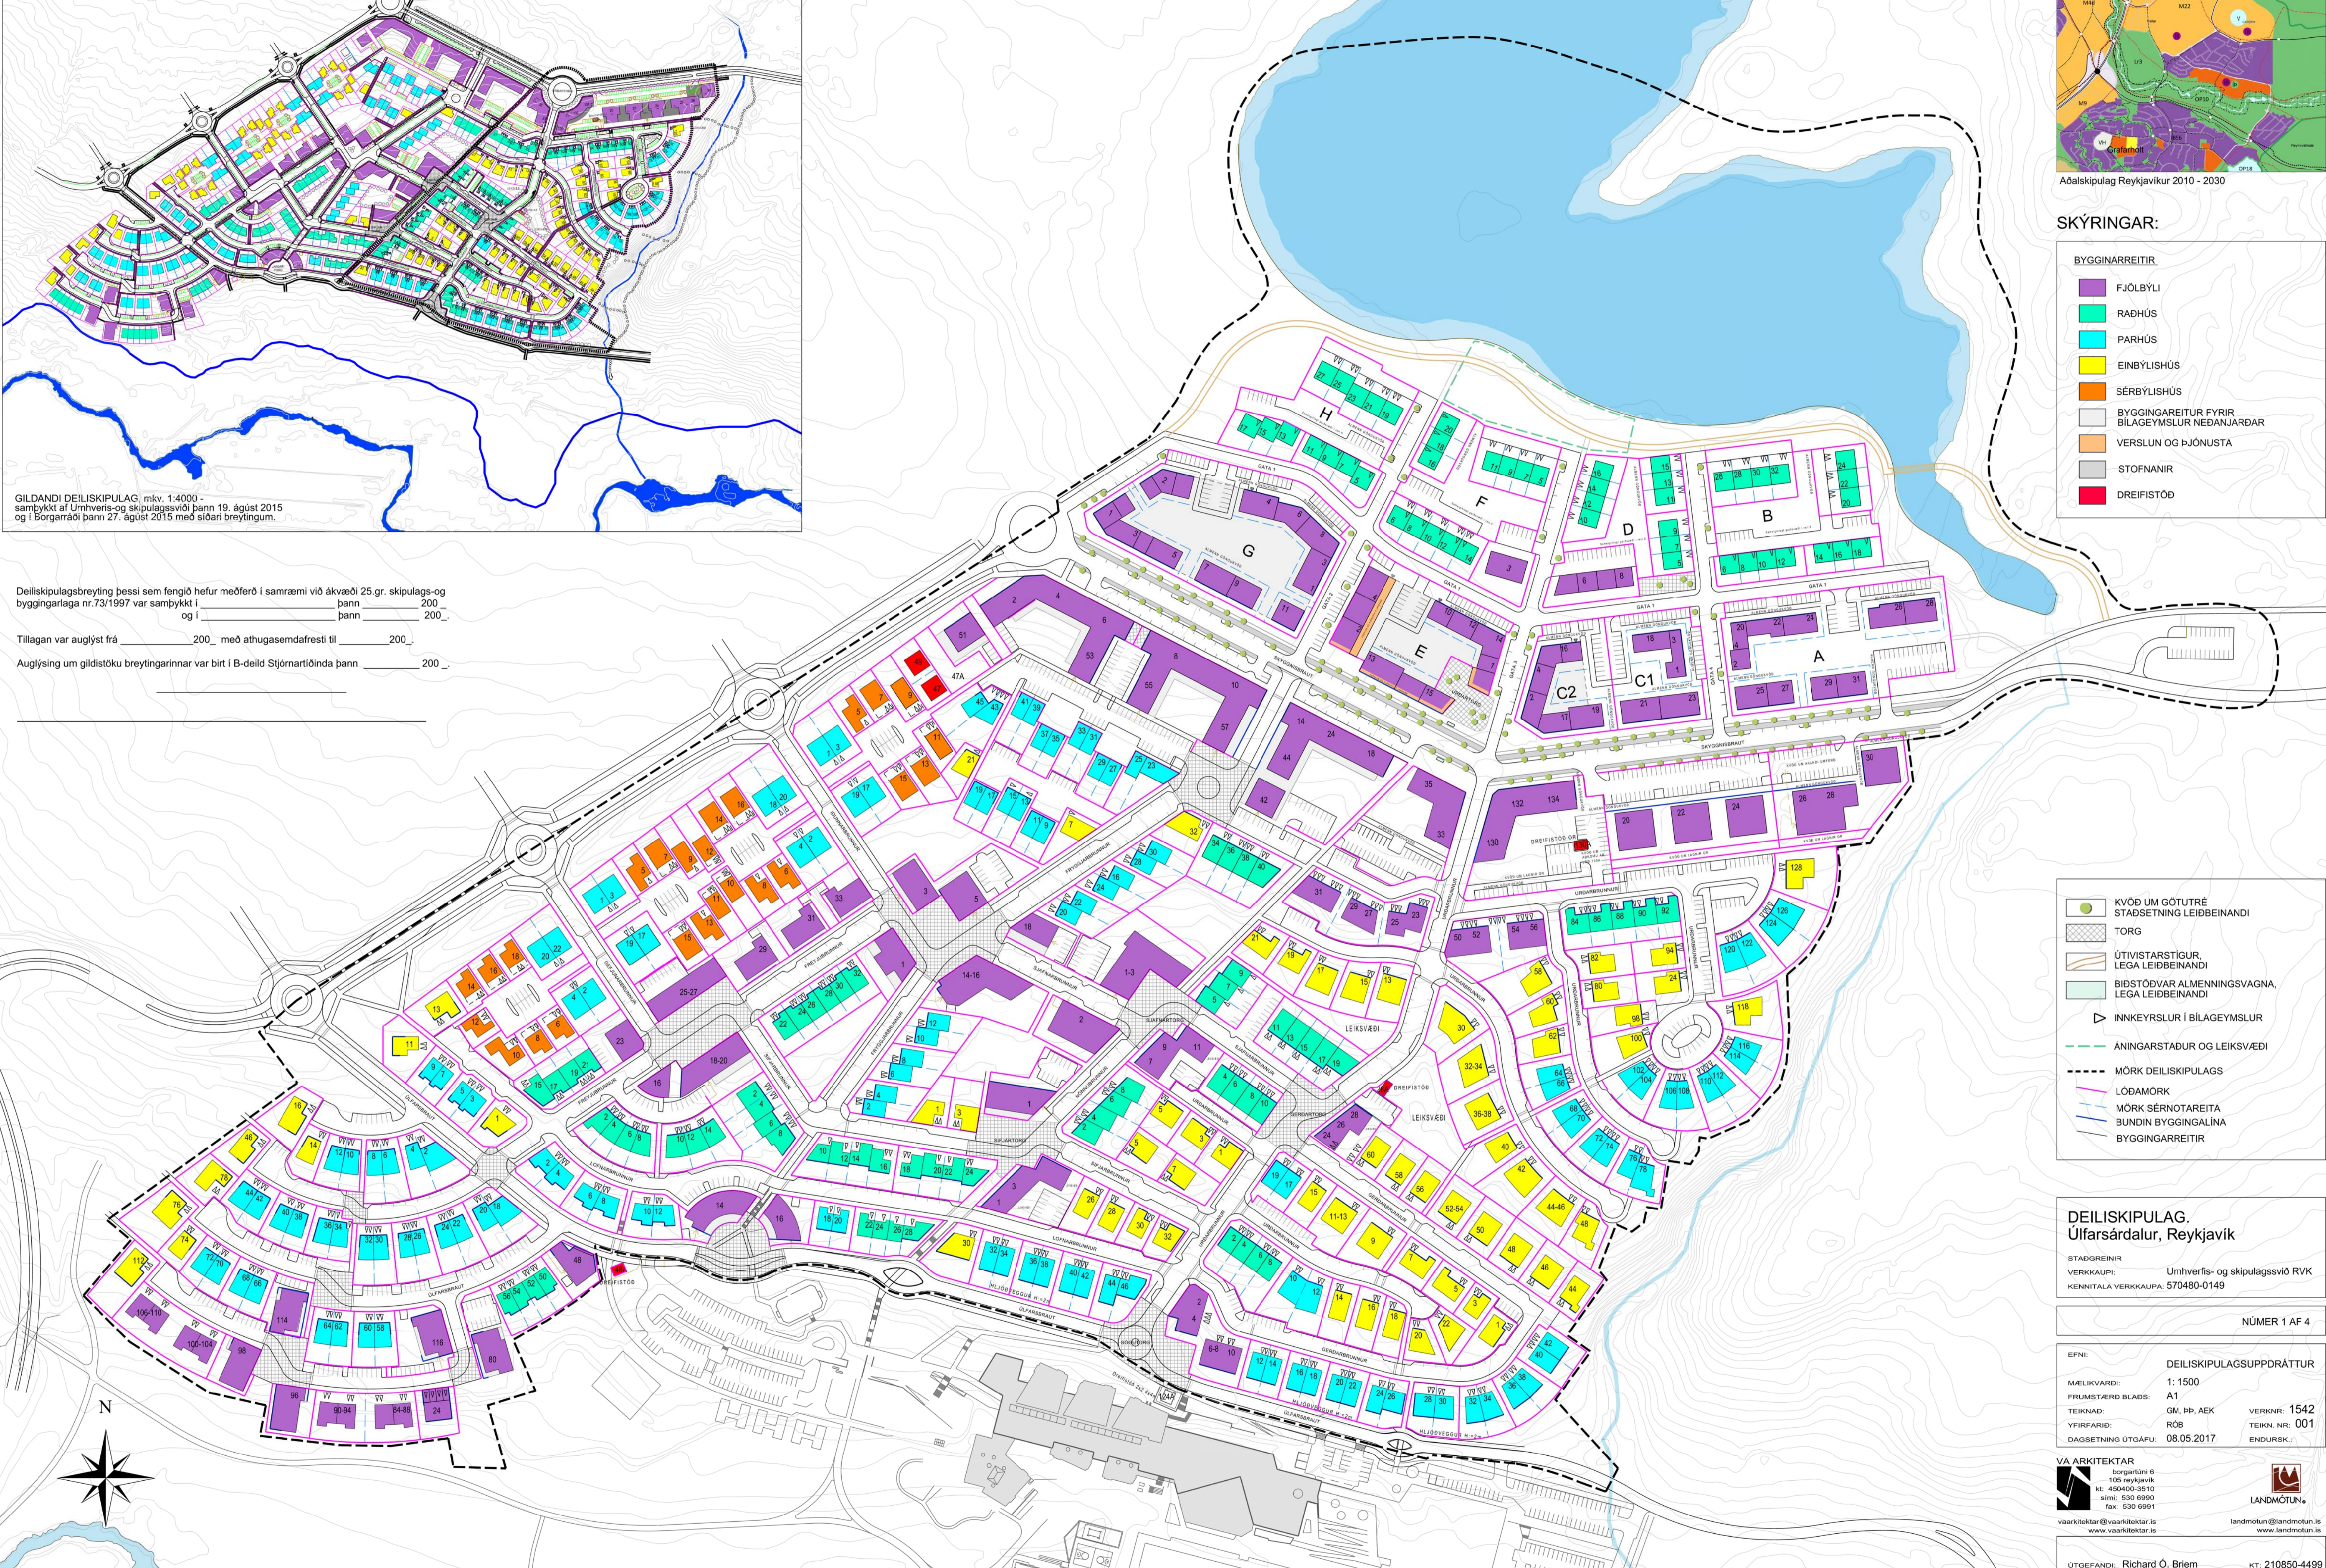

- KVÓÐ UM GÖTUTRÉ STADSETNING LEIÐBEINANDI
- TORG
- ÚTIVISTARSTÍGUR, LEGA LEIÐBEINANDI
- BÍÐSTÓÐVAR ALMENNINGSVAGNA, LEGA LEIÐBEINANDI
- INNKEYRSLUR Í BÍLAGEYMSLUR
- ÁNINGARSTADUR OG LEIKSVÆÐI
- MÖRK DEILISKIPULAGS
- LÖÐAMÖRK
- MÖRK SÉRNOTAREITA
- BUNDIN BYGGINGALINA
- BYGGINGARREITIR

DEILISKIPULAG.
Úlfarsárdalur, Reykjavík

STADGREINIR: Umhverfis- og skipulagssvið RVK
VERKKAUPI: 570480-0149

NÚMÉR 1 AF 4

EFNI: DEILISKIPULAGSUPPDRÁTTUR
MÆLIKVARDI: 1: 1500
FRUMSTÆRD BLAÐS: A1
TEIKNAD: GM, ÞD, AEK VERKNR: 1542
YFIRFARID: RÖB TEIKNR: 001
DAGSETNING ÚTGÁFU: 08.05.2017 ENDURSK.: _____

VA ARKITEKTAR
borgartúni 6
105 Reykjavík
Sími: 530 6990
fax: 530 6991
vaarkitektar@vaarkitektar.is
www.vaarkitektar.is

LANDMÖTUN.
landmotun@landmotun.is
www.landmotun.is

ÚTGEFANDI: Richard Ó. Briem KT: 210850-4499

