




ÚLFARSÁRDALUR DEILISKIPULAG - SKÝRINGARUPPDRATTUR

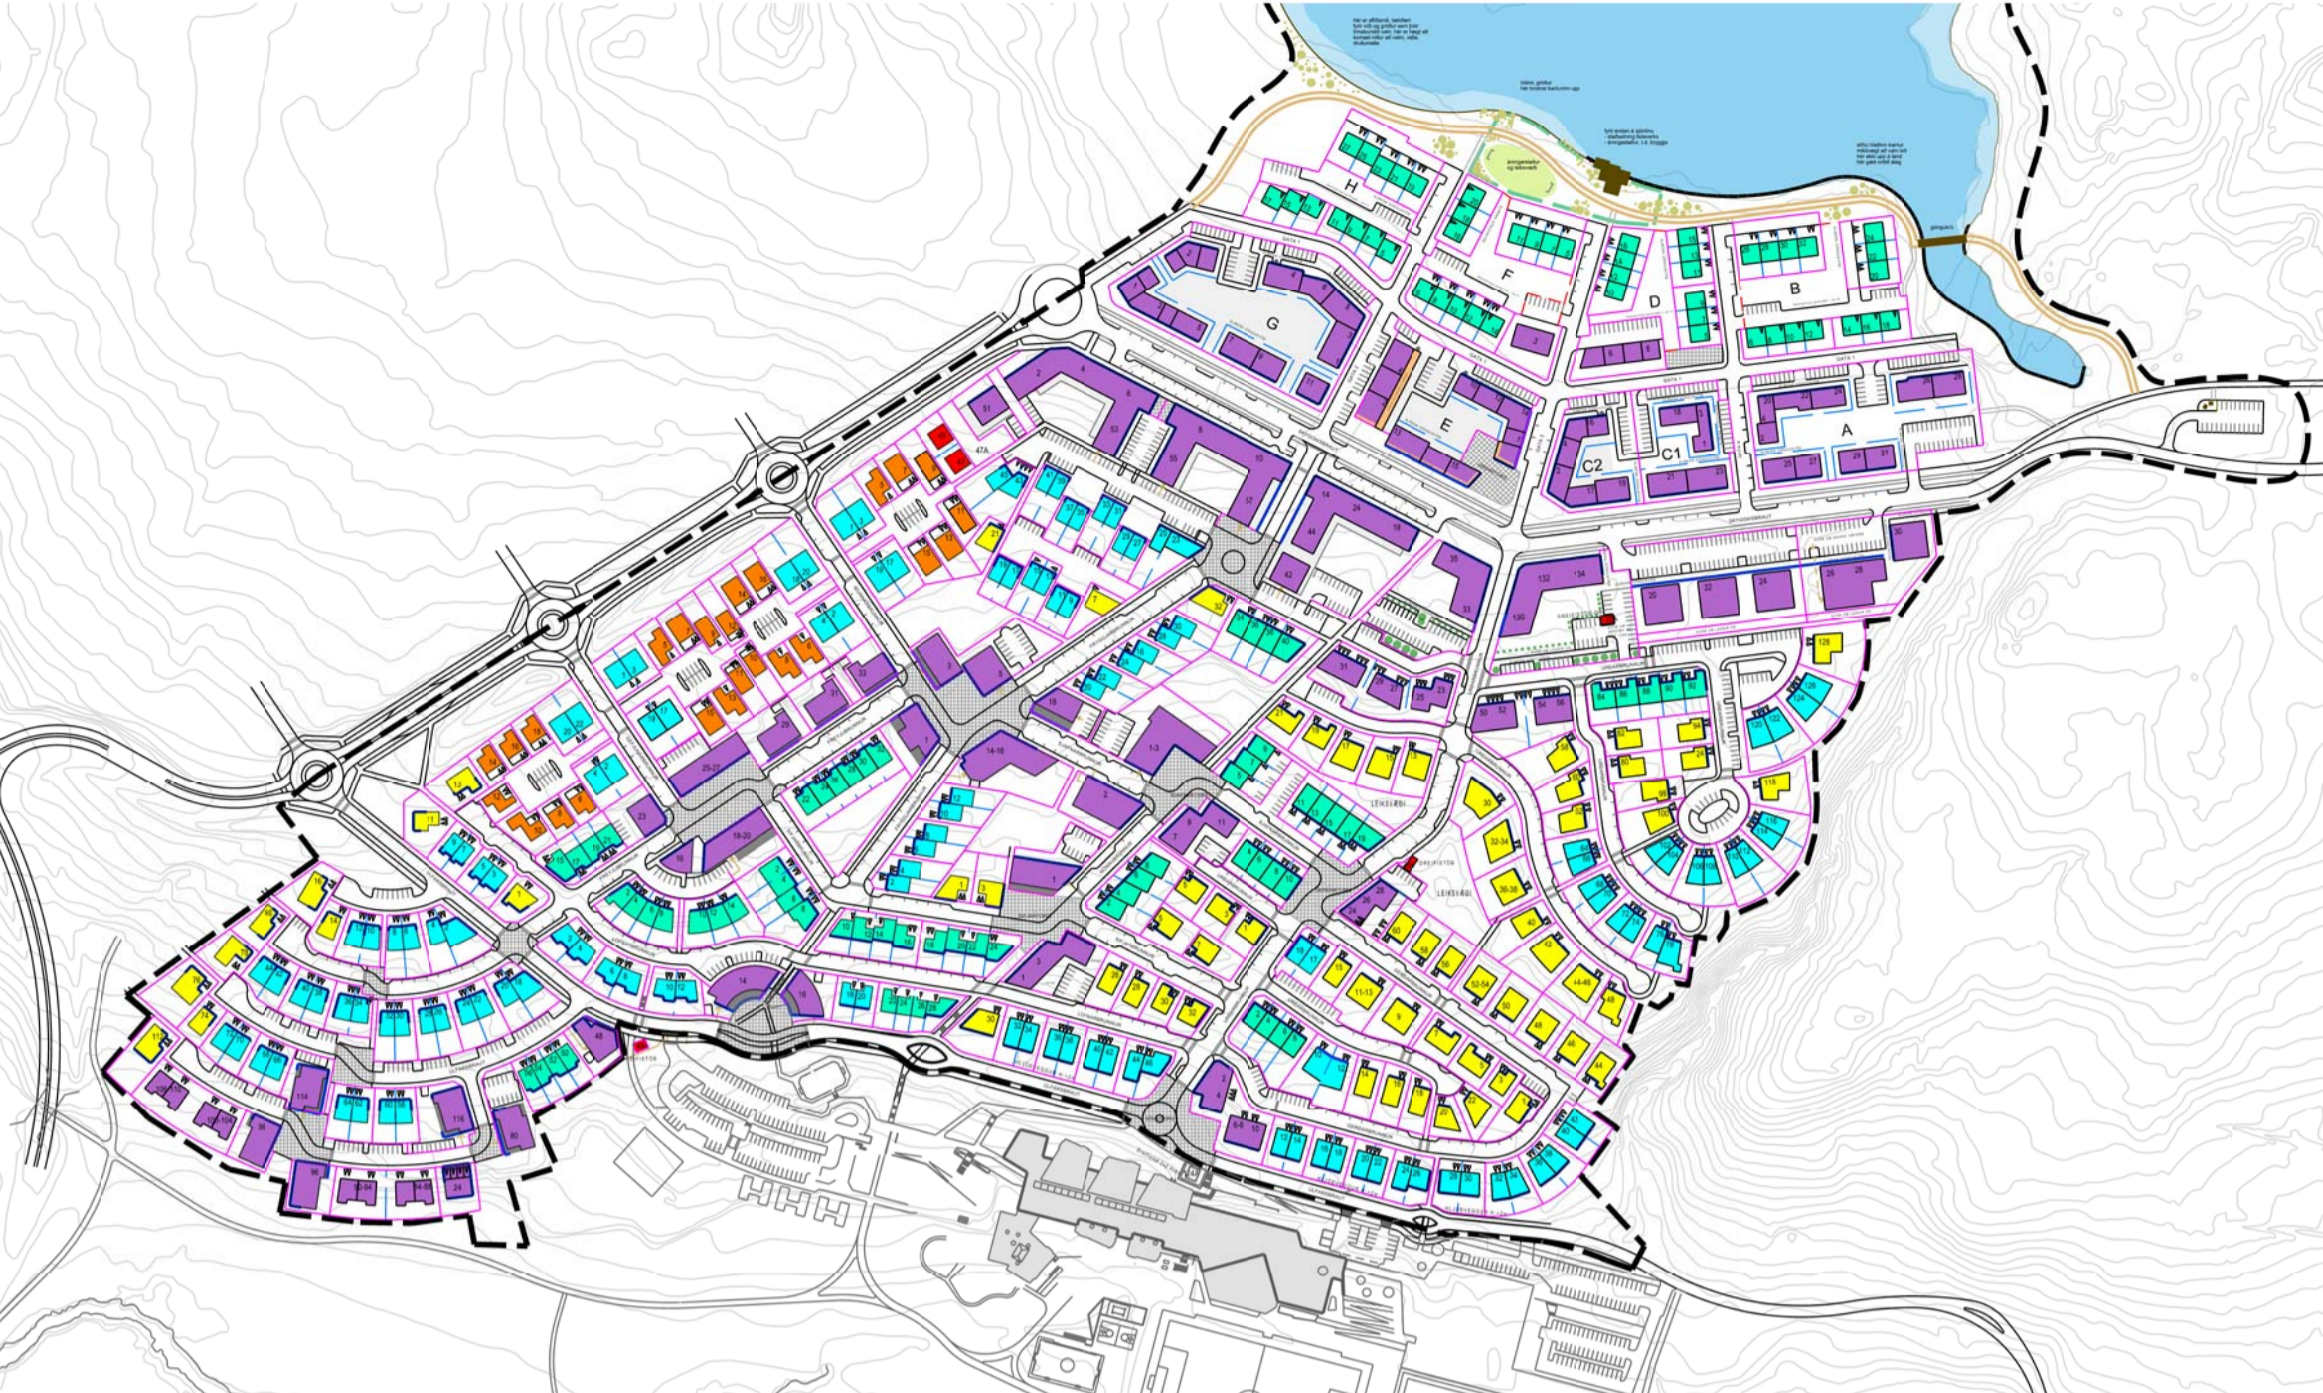

TILLAGA AÐ BREYTTU DEILISKIPULAGI ÚLFARSÁRDALUR, dags. 8.mai 2017, mkv. 1:4000

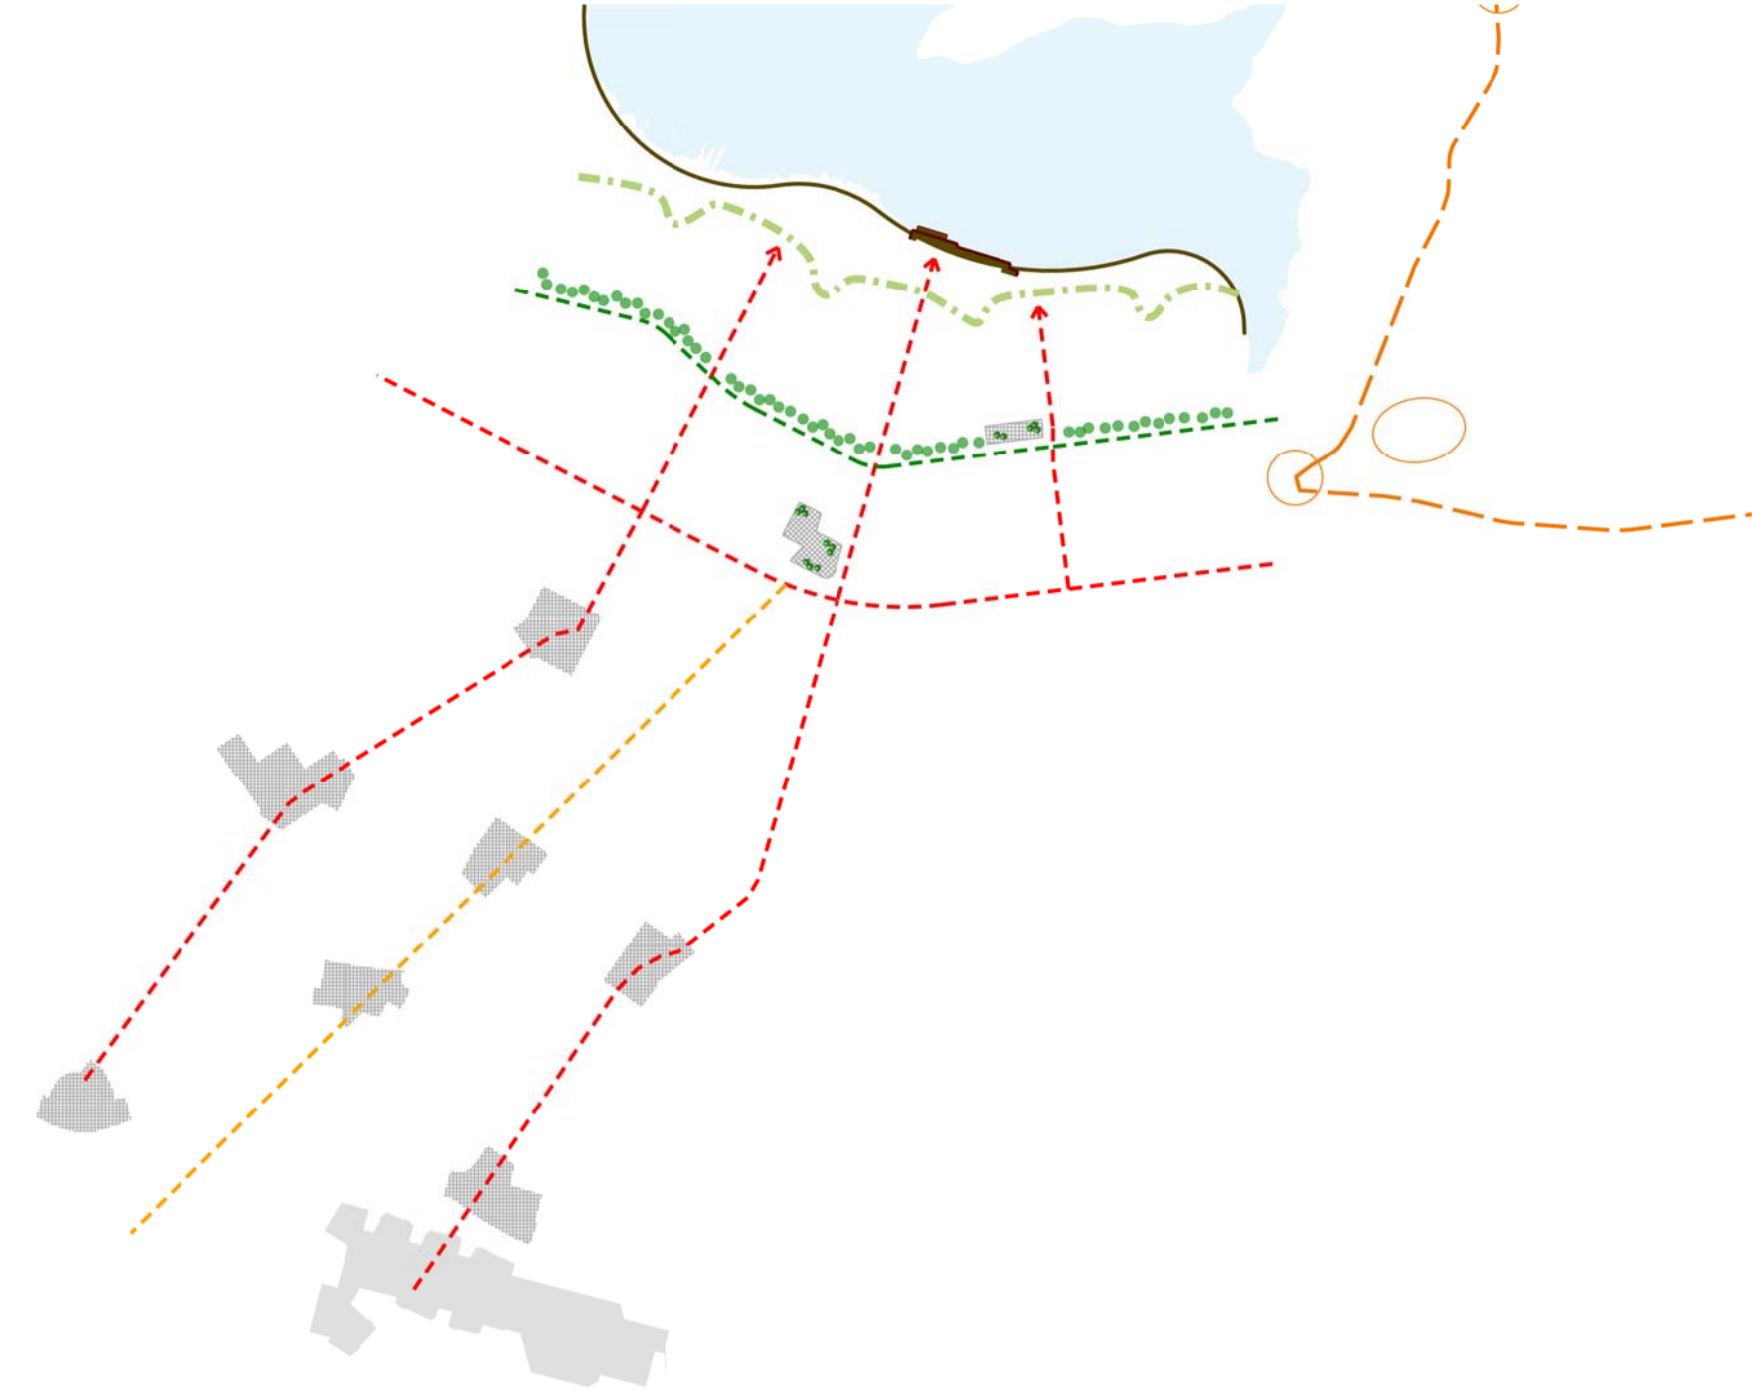

SKÝRINGARMYND - HUGMYNDAFRÆÐI OG TENGINGAR, dags. 8.mai 2017, mkv. 1:4000

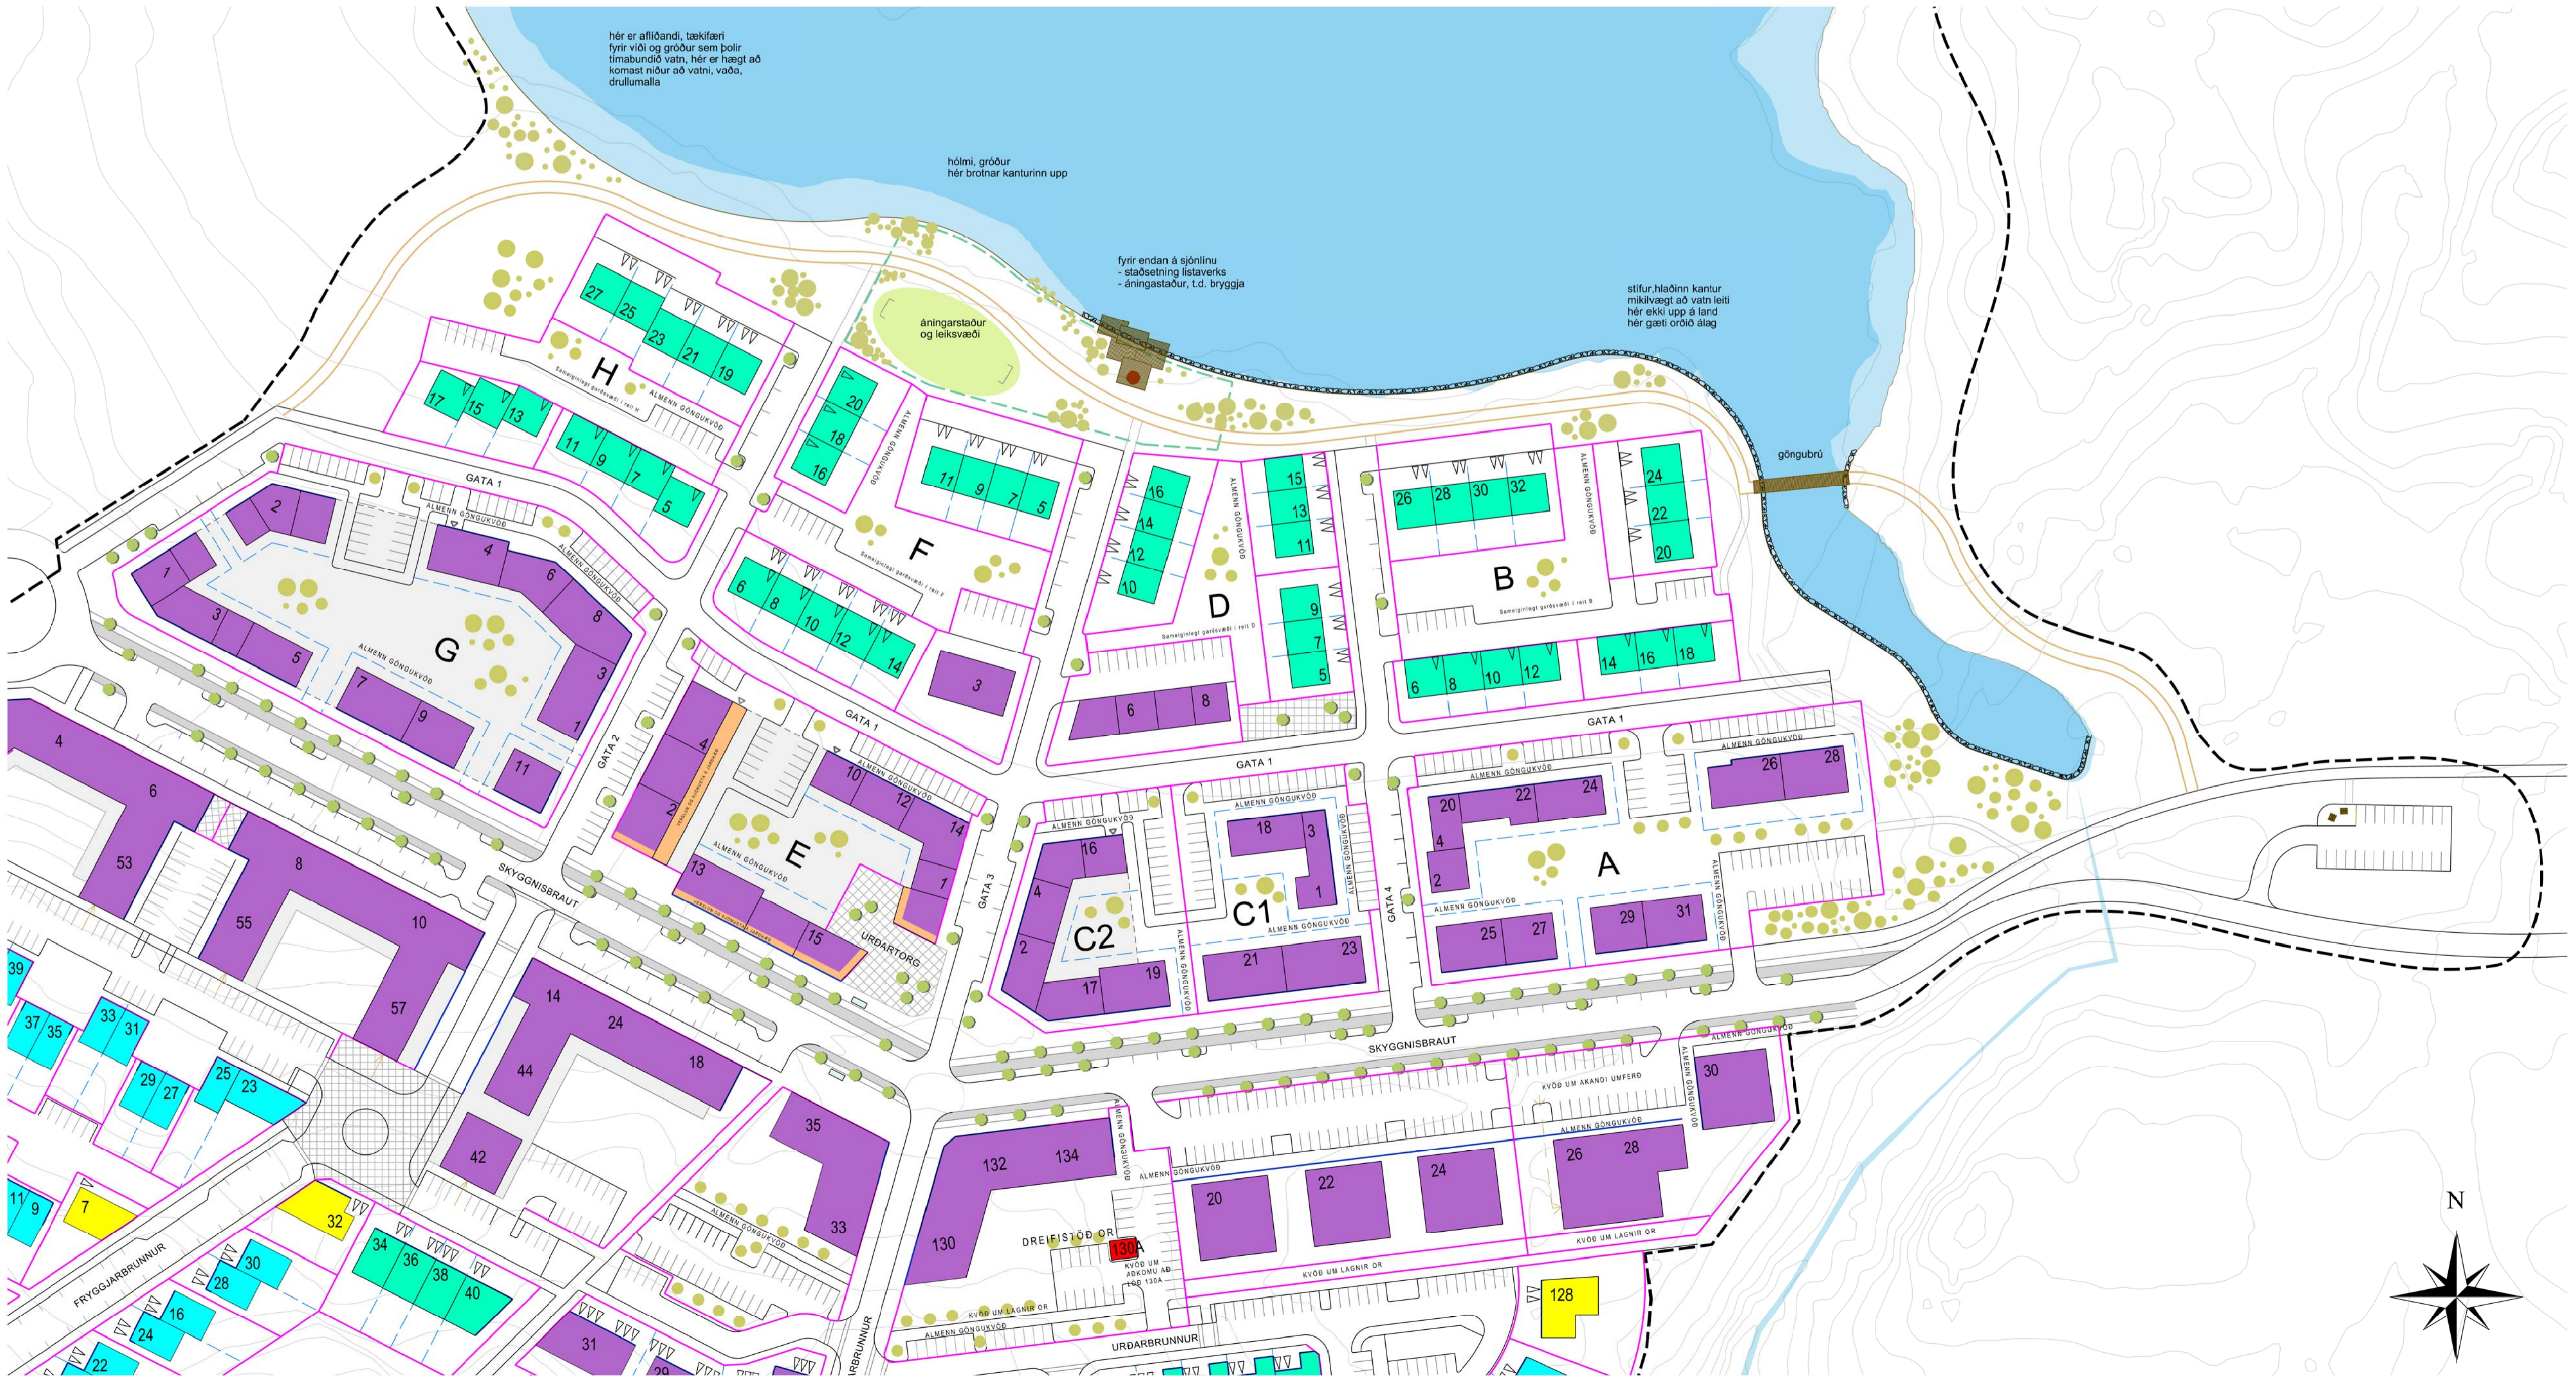

TILLAGA AÐ BREYTTU DEILISKIPULAGI LEIRTJARNARHVERFI, dags. 8.mai 2017, mkv. 1:1000

SKÝRINGAR:

- BYGGINGARREITIR**
- FJÖLBÝLI
 - RADHÚS
 - PARHÚS
 - EINBÝLISHÚS
 - SÉRBYLISHÚS
 - BYGGINGAREITUR FYRIR BÍLÁGEYMSLUR NEDANJARDAR
 - VERSLUN OG ÞJÓNUSTA
 - STOFNANIR
 - DREIFISTÓÐ

- KYÐ UM GÖTUTRÉ STAÐSETNING LEIÐBEINANDI
- TORG
- ÚTIVISTARSTÍGUR, LEGA LEIÐBEINANDI
- BÍÐSTÓÐVAR ALMENNINGSVAGNA, LEGA LEIÐBEINANDI
- INNKEYRSLUR Í BÍLÁGEYMSLUR
- ÁNINGARSTAÐUR OG LEIKSVÆÐI
- MÖRK DEILISKIPULAGS
- LÖÐAMÖRK
- MÖRK SÉRNOTAREITA
- BUNDIN BYGGINGALÍNA
- BYGGINGARREITIR

DEILISKIPULAG.
 Úlfarsárdalur, Reykjavík

STADGREINIR
 VERKKAUPI: Umhverfis- og skipulagssvið RVK
 KENNITALA VERKKAUPA: 570480-0149

NÚMÉR 2 AF 4

EFNI: DEILISKIPULAGSUPPDRATTUR
 MÆLIKVARDI: 1: 1000
 FRUMSTÆRÐ BLAÐS: A1
 TEIKNAD: GM, ÞP, AEK
 YFIRFARID: RÖB
 DAGSETNING ÚTGÁFU: 08.05.2017

VERKNR: 1542
 TEIKN NR: 002
 ENDURSK.: 08.05.2017

VA ARKITEKTAR
 borgartúni 6
 105 reykjavík
 hl: 450400-3510
 sími: 530 6990
 fax: 530 6991

LANDMÖTUN.
 landmotun@landmotun.is
 www.landmotun.is

ÚTGEFANDI: Richard Ó. Briem KT: 210850-4499