


Aðalskipulag Reykjavíkur 2010 - 2040

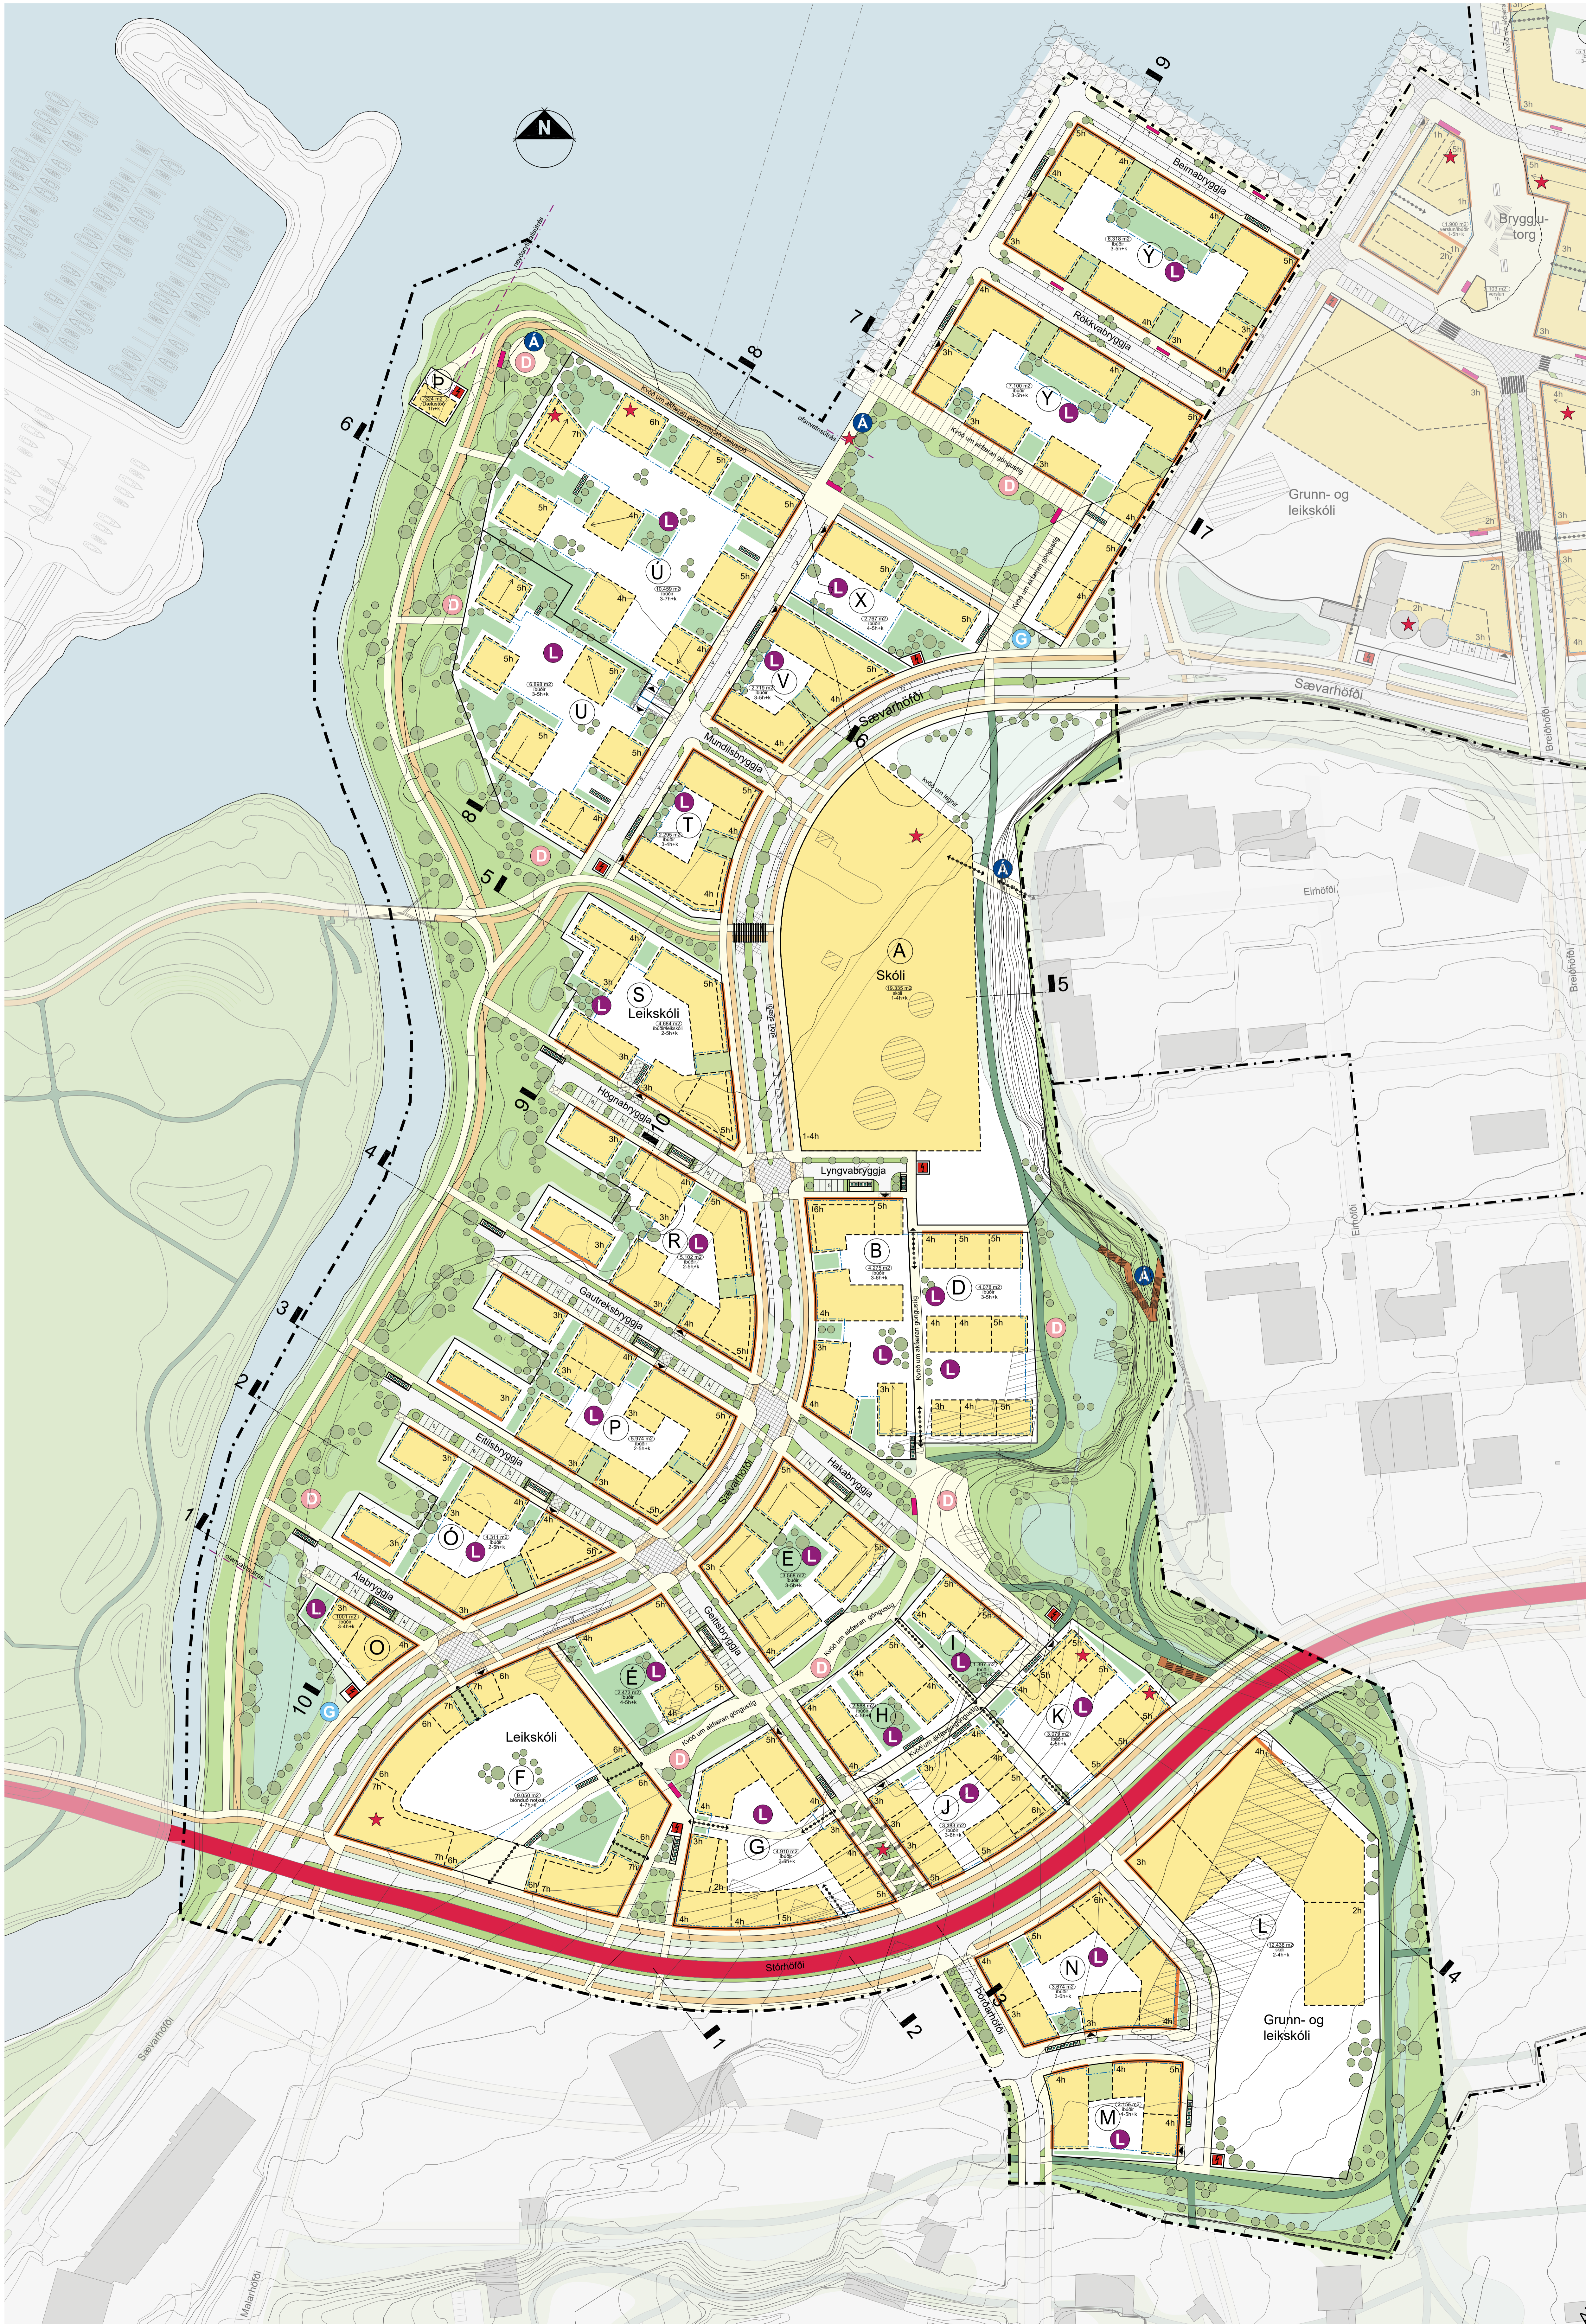


- SKÝRINGAR:**
- Afmörkun deiliskipulagsvæðs
  - Lóðarmörk
  - Byggingarmörk
  - Byggingarmörk rötta, loftbændi
  - Byggingarmörk kjallara og blakjallara
  - Búndin byggingartína
  - Mannisafna
  - Einfalla þak
  - Niverandi byggingar
  - Niverandi byggingar, má þjótuga
  - Kvæð um gönguleið
  - Inn- og úteysta úr blakjallara, loftbændi
  - Götur
  - Götur
  - Upphækkad yfirborð
  - Göngustígur
  - Hjúklistígur
  - Blástæði
  - Hjúklistæði, loftbændi
  - Djúgálmár
  - Spennustöðvar
  - Lóðanúmer
  - Leik- og stúlarvæði
  - Grændanóð - staðsetning
  - Leiksvæði
  - Áringastatur
  - Kennileiti
  - Gróður, loftbændi
  - Vatnarsár í gtu
  - Regngöngur, loftbændi
  - Votendi
  - Opð svæði
  - Skjólavni
  - Strandlína í AR
  - Útras

Deiliskipulagsuppráttur, mkv. 1:1000

Reykjavíkurborg  
 Eilíðarárvogur, svæði 2  
 Deiliskipulagsuppráttur  
 Kortgagnur: LUKR  
 Málsvæði: 1:1000\_A0  
 Gagnveiting: Deiliskipulag  
 Dátum: 04.06.2021  
 Blátt: A  
 Síðing: 1 af 3  
 Skipulagsstjórn:

ARKÍS  
 arkitektar  
 Deiliskipulagsuppráttur: ARKÍS arkitektar og LANDSLAG  
 Verktæðisráðgjöf. VERKIS

TILLAGA TIL AUGLÝSINGAR

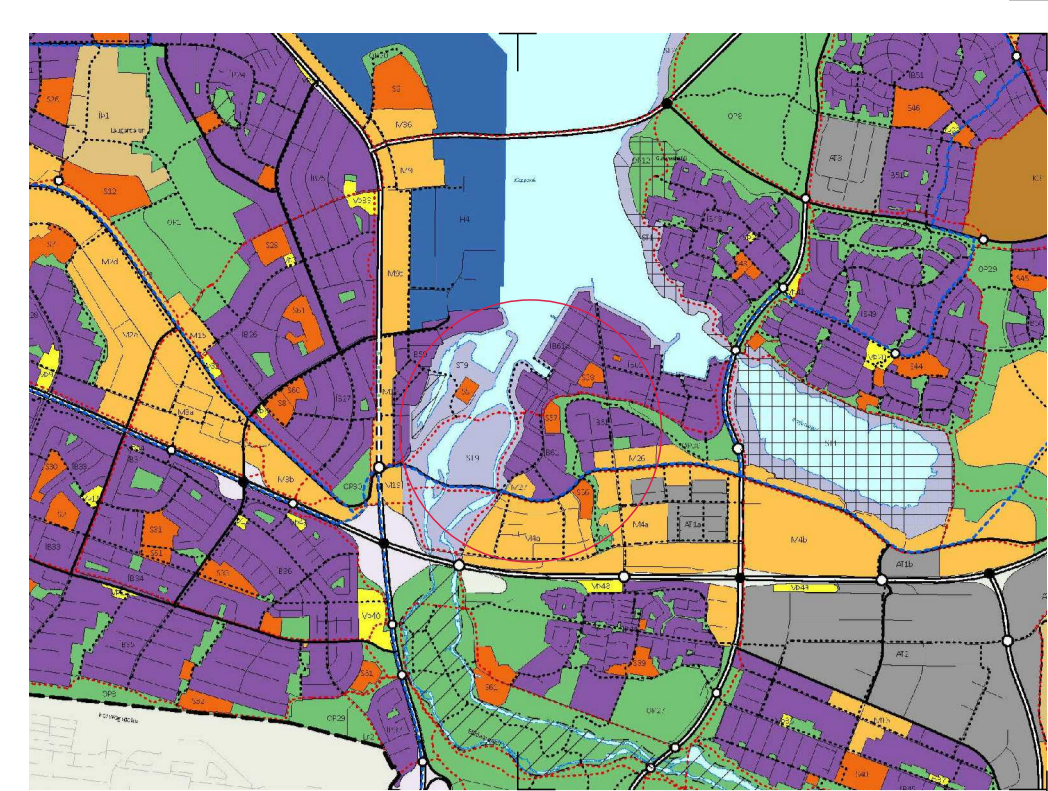

Aðalskipulag Reykjavíkur 2010 - 2040




- SKYRINGAR:**
- Almörkun deiliskipulagsvæðis
  - Nýbyggingar, leiðbeinandi
  - Gróðurplakja á þökum
  - Mannistöfna
  - Einkala pak
  - Nýverandi byggingar, má fátæga
  - Kvöld um gönguleið
  - Inn- og útkerstir og bílagætt, leiðbeinandi
  - Götu
  - Útþrækkad yfirborð
  - Göngustígur
  - Hýsastígur
  - Hýsastöð, leiðbeinandi
  - Djögúmar
  - Spennustöðvar
  - Löðunúmer
  - Leik- og stúdentavæði
  - Gæðisráð - staðsetning
  - Leiksvæði
  - Aningastúbur
  - Kennitali
  - Gróður, leiðbeinandi
  - Vatnslás í gtu
  - Reigrætur, leiðbeinandi
  - Správan
  - Strandlína í AR

Skýringaruppráttur, mkv. 1:1000

Reykjavíkurborg
   
 Eilíðaárvogur, svæði 2
   
 Skýringaruppráttur
   
 Kortið: LUKR
   
 Málsvæði: 1:1000\_A0
   
 Dagssetning: 04.06.2021
   
 Útgáfa: A
   
 Síðing: 2 of 3
   
 Skýringaruppráttur:
   
  
 Deiliskipulagshöfundar: ARKÍS arkitektar og LANDSLAG
   
 Verktæðisráðgjöf: VERKIS
   
 Róðarnúmer: 40 - 441189

TILLAGA TIL AUGLÝSINGAR

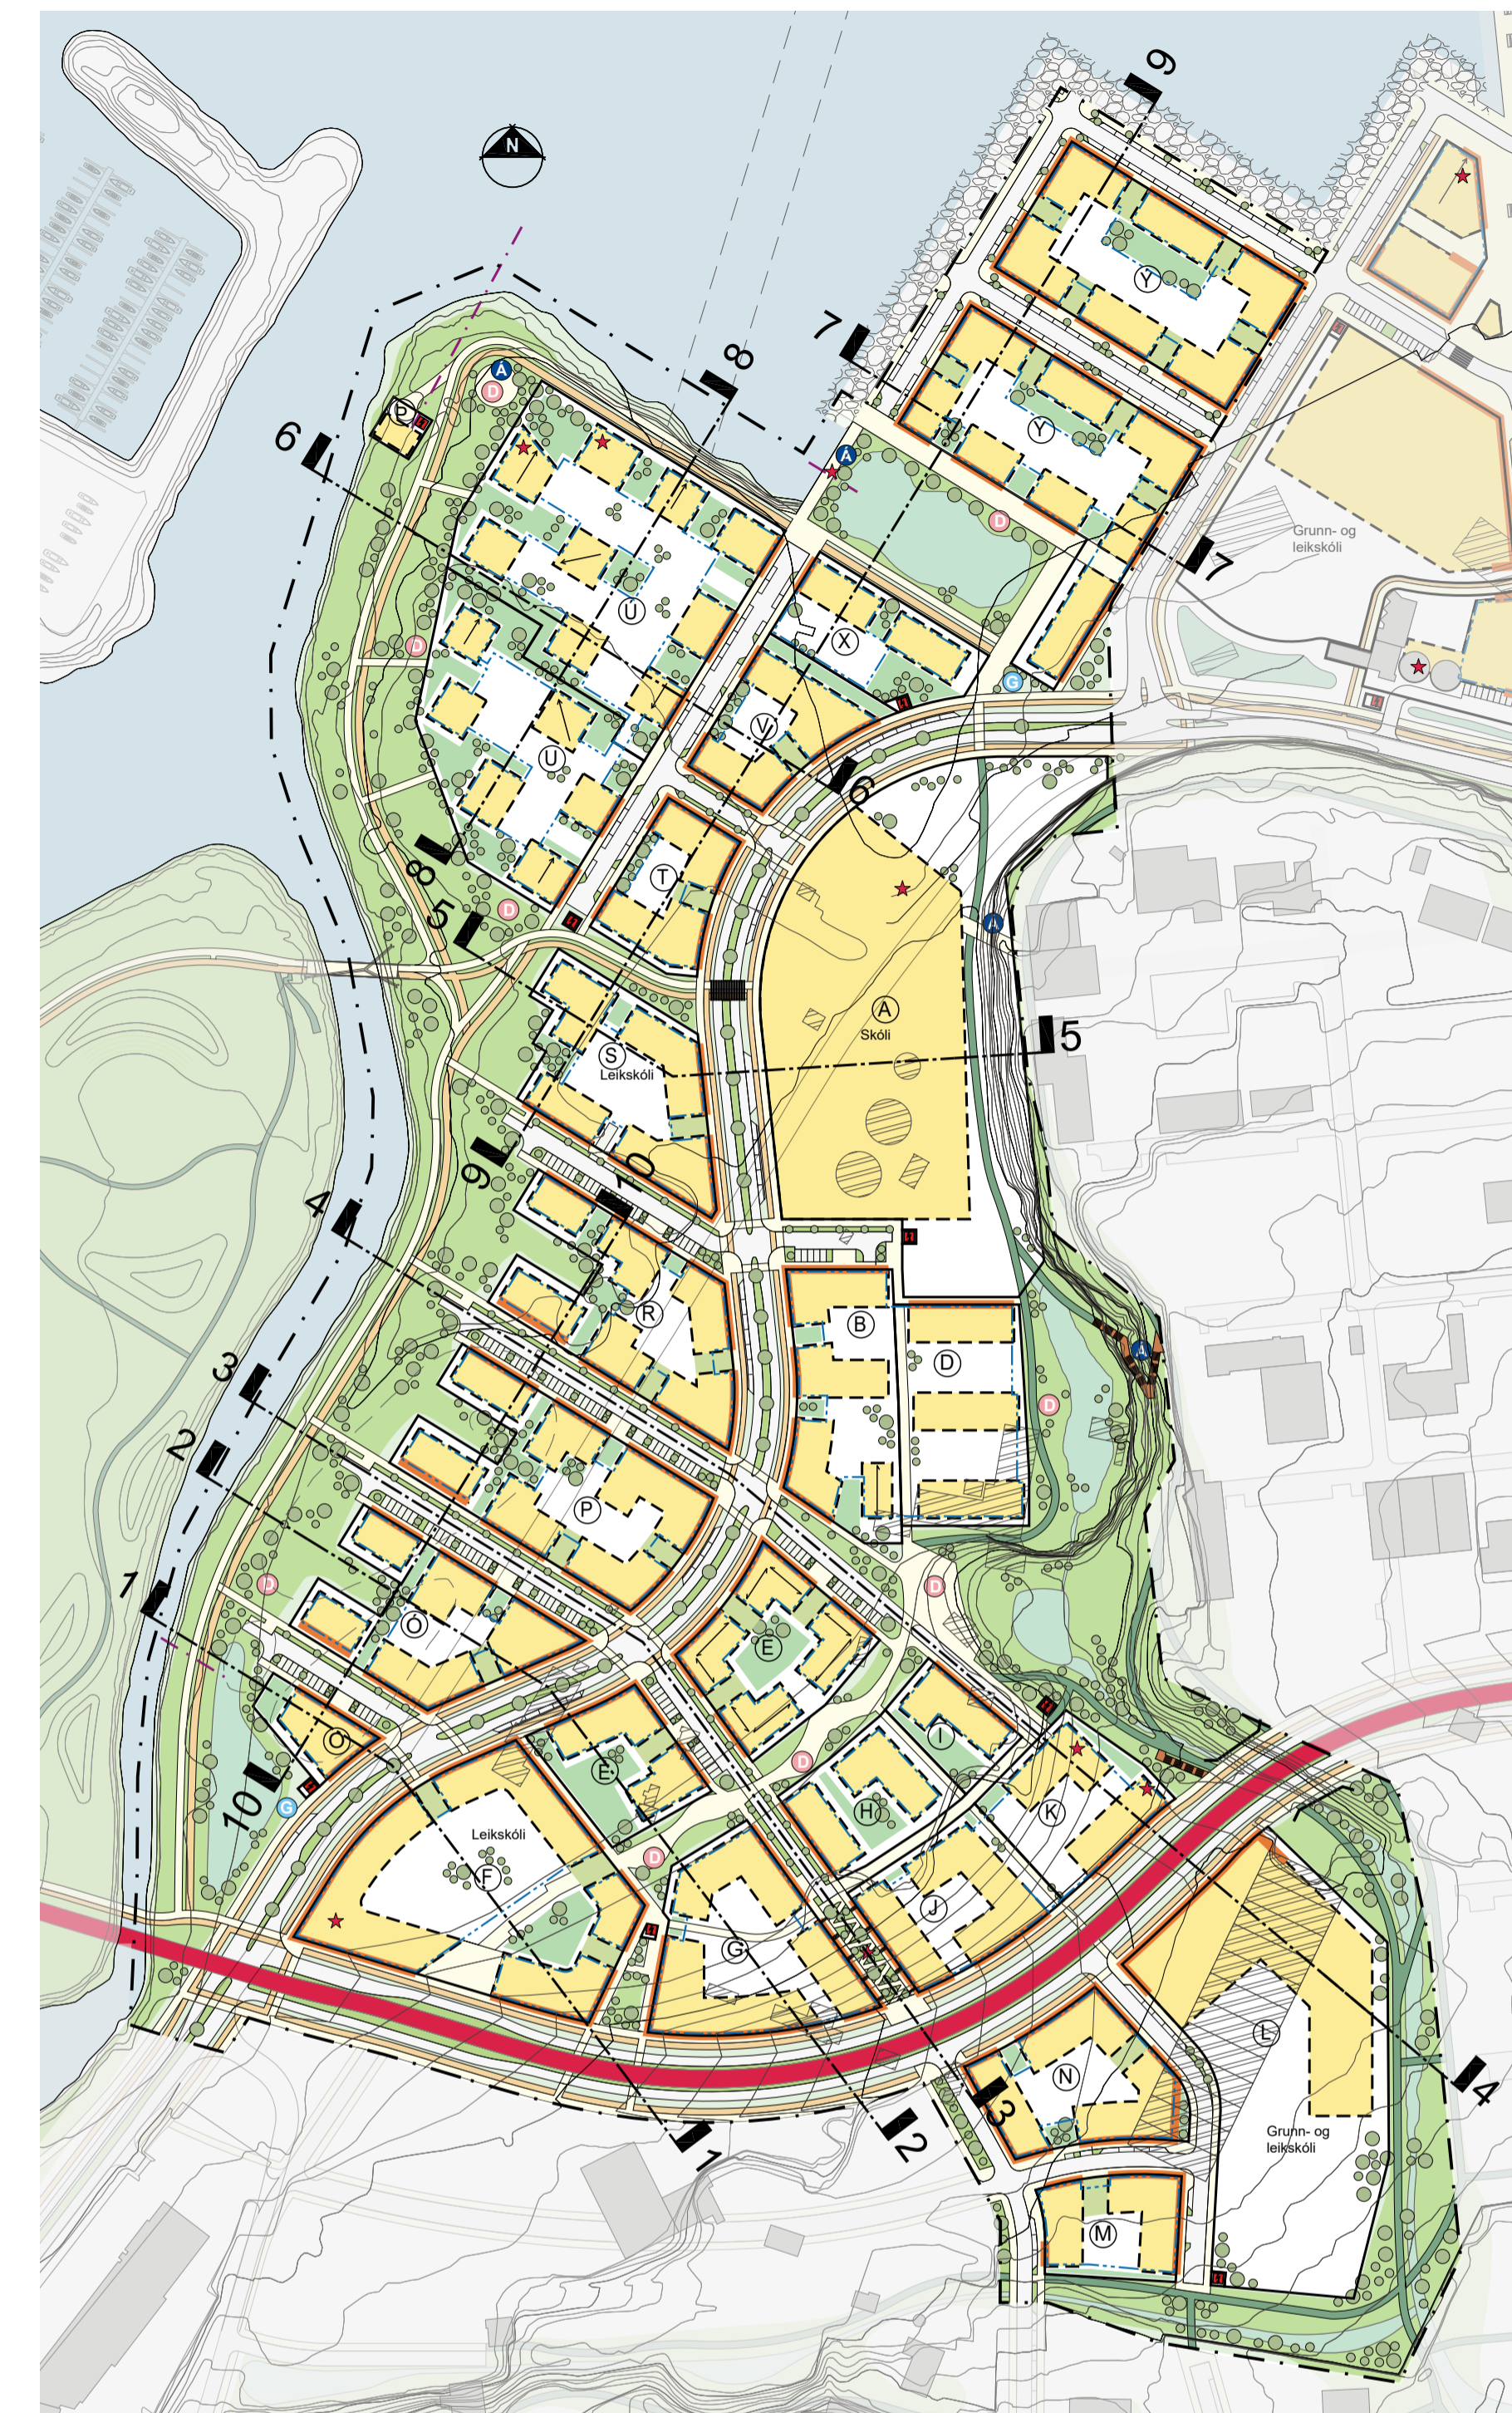

- SKÝRINGAR:
- Almörkun deiliskipulagssvæðis
  - Lóðarmörk
  - Byggingarreitir
  - Byggingarreitur rofin, leiðbeinandi
  - Byggingarreitur kjallara og bílajakallara
  - Búndin byggingarlína
  - Mænisstefna
  - Einhalla þak
  - Núverandi byggingar
  - Núverandi byggingar, má fjartæga
  - Kvóð um gönguleið
  - Inn- og útfærsla úr bílajakallara, leiðbeinandi
  - Götur
  - Upphækkaoð yfirborð
  - Göngustígur
  - Hjólastígur
  - Bílastaði
  - Hjólstaði, leiðbeinandi
  - Djúpgámur
  - Spennustöðvar
  - Lóðanúmer
  - Leik- og dvalarsvæði
  - Grenndarstöð - staðsetning
  - Leiksvæði
  - Áningastaður
  - Kennileiti
  - Gróður, leiðbeinandi
  - Vatnsrás í götu
  - Regngarðar, leiðbeinandi
  - Vottlendi
  - Opíó svæði
  - Sjó/vatn
  - Ströndlína í AR
  - Útrás



Elliðaárvogur, svæði 2  
Skýringaruppráttur

Kortlagunnnur: LUKR  
Mastívald: 1:1000\_A1  
Áfangi: Deiliskipulag  
Dagsetning: 04.06.2021  
Útgáfa: A  
Telkning: 3 af 3

SKIPULAGSHÖFUNDAR:

**ARKÍŚ**  
arkitektar

Deiliskipulagshöfundar: ARKÍŚ arkitektar og LANDSLAG  
Verkfæðiráðgjöf: VERKÍŚ

TILLAGA TIL AUGLÝSINGAR