

Skýringar

- Lóðamörk
- - - Byggingarreitir
- B Bindandi byggingarlína
- BK Byggingarr. bilageymslu
- B1 Byggingarlína 1. hæðar
- - - Innkeyrsla
- X Staðfang lóðar
- (X.XXX.XXX) Staðgreininúmer
- Lxxxxxx Landeignarnúmer
- x m² Stærð lóðar
- (P) Þinglýst lóðamörk
- (O) Óþinglýst lóðamörk
- X Húsnúmer
- ↖ Hornrétt
- ~ Bogalengd
- D Djúpgámaskiki
- Bygging
- - - V Lagnakvöð Veitur
- - - M Lagnakvöð Míla
- - - Kvöð um 6 m bil milli húsa á 12 m svæði

Hnitaskrá


Hnitakerfi Reykjavíkur 1951

Nr.	X-hnit	Y-hnit
100	23084.7567	18604.0880
101	23021.1007	18679.6792
104	23124.9640	18637.9074
105	23104.9215	18674.0929
106	23102.7346	18672.8816
107	23080.6888	18712.6840
108	23118.0825	18661.6830
109	23127.8084	18644.1234
110	23139.7583	18650.7422
111	23140.9290	18654.8201
112	23137.5675	18660.8892
113	23134.5745	18661.6569
114	23130.6917	18668.6670
120	23105.7943	18675.2622
121	23107.7625	18676.3523
122	23102.3116	18686.1936
123	23100.3434	18685.1034
130	23055.4738	18700.9470
131	23054.3836	18702.9152
132	23044.5423	18697.4644
133	23045.6325	18695.4961
140	23040.8664	18653.1803
141	23039.1453	18651.7310
142	23031.8988	18660.3362
143	23033.6198	18661.7855
150	23080.8014	18605.7576
151	23079.0803	18604.3083
152	23071.8338	18612.9135
153	23073.5548	18614.3628

Mýrargata 24
1.116.502
L100060
312 m²
P

Hlésgata 1

1.116.503
L226171
5549 m² + fjórir 25.3 m²
djúpgámaskikar
samtals 5651 m²
O

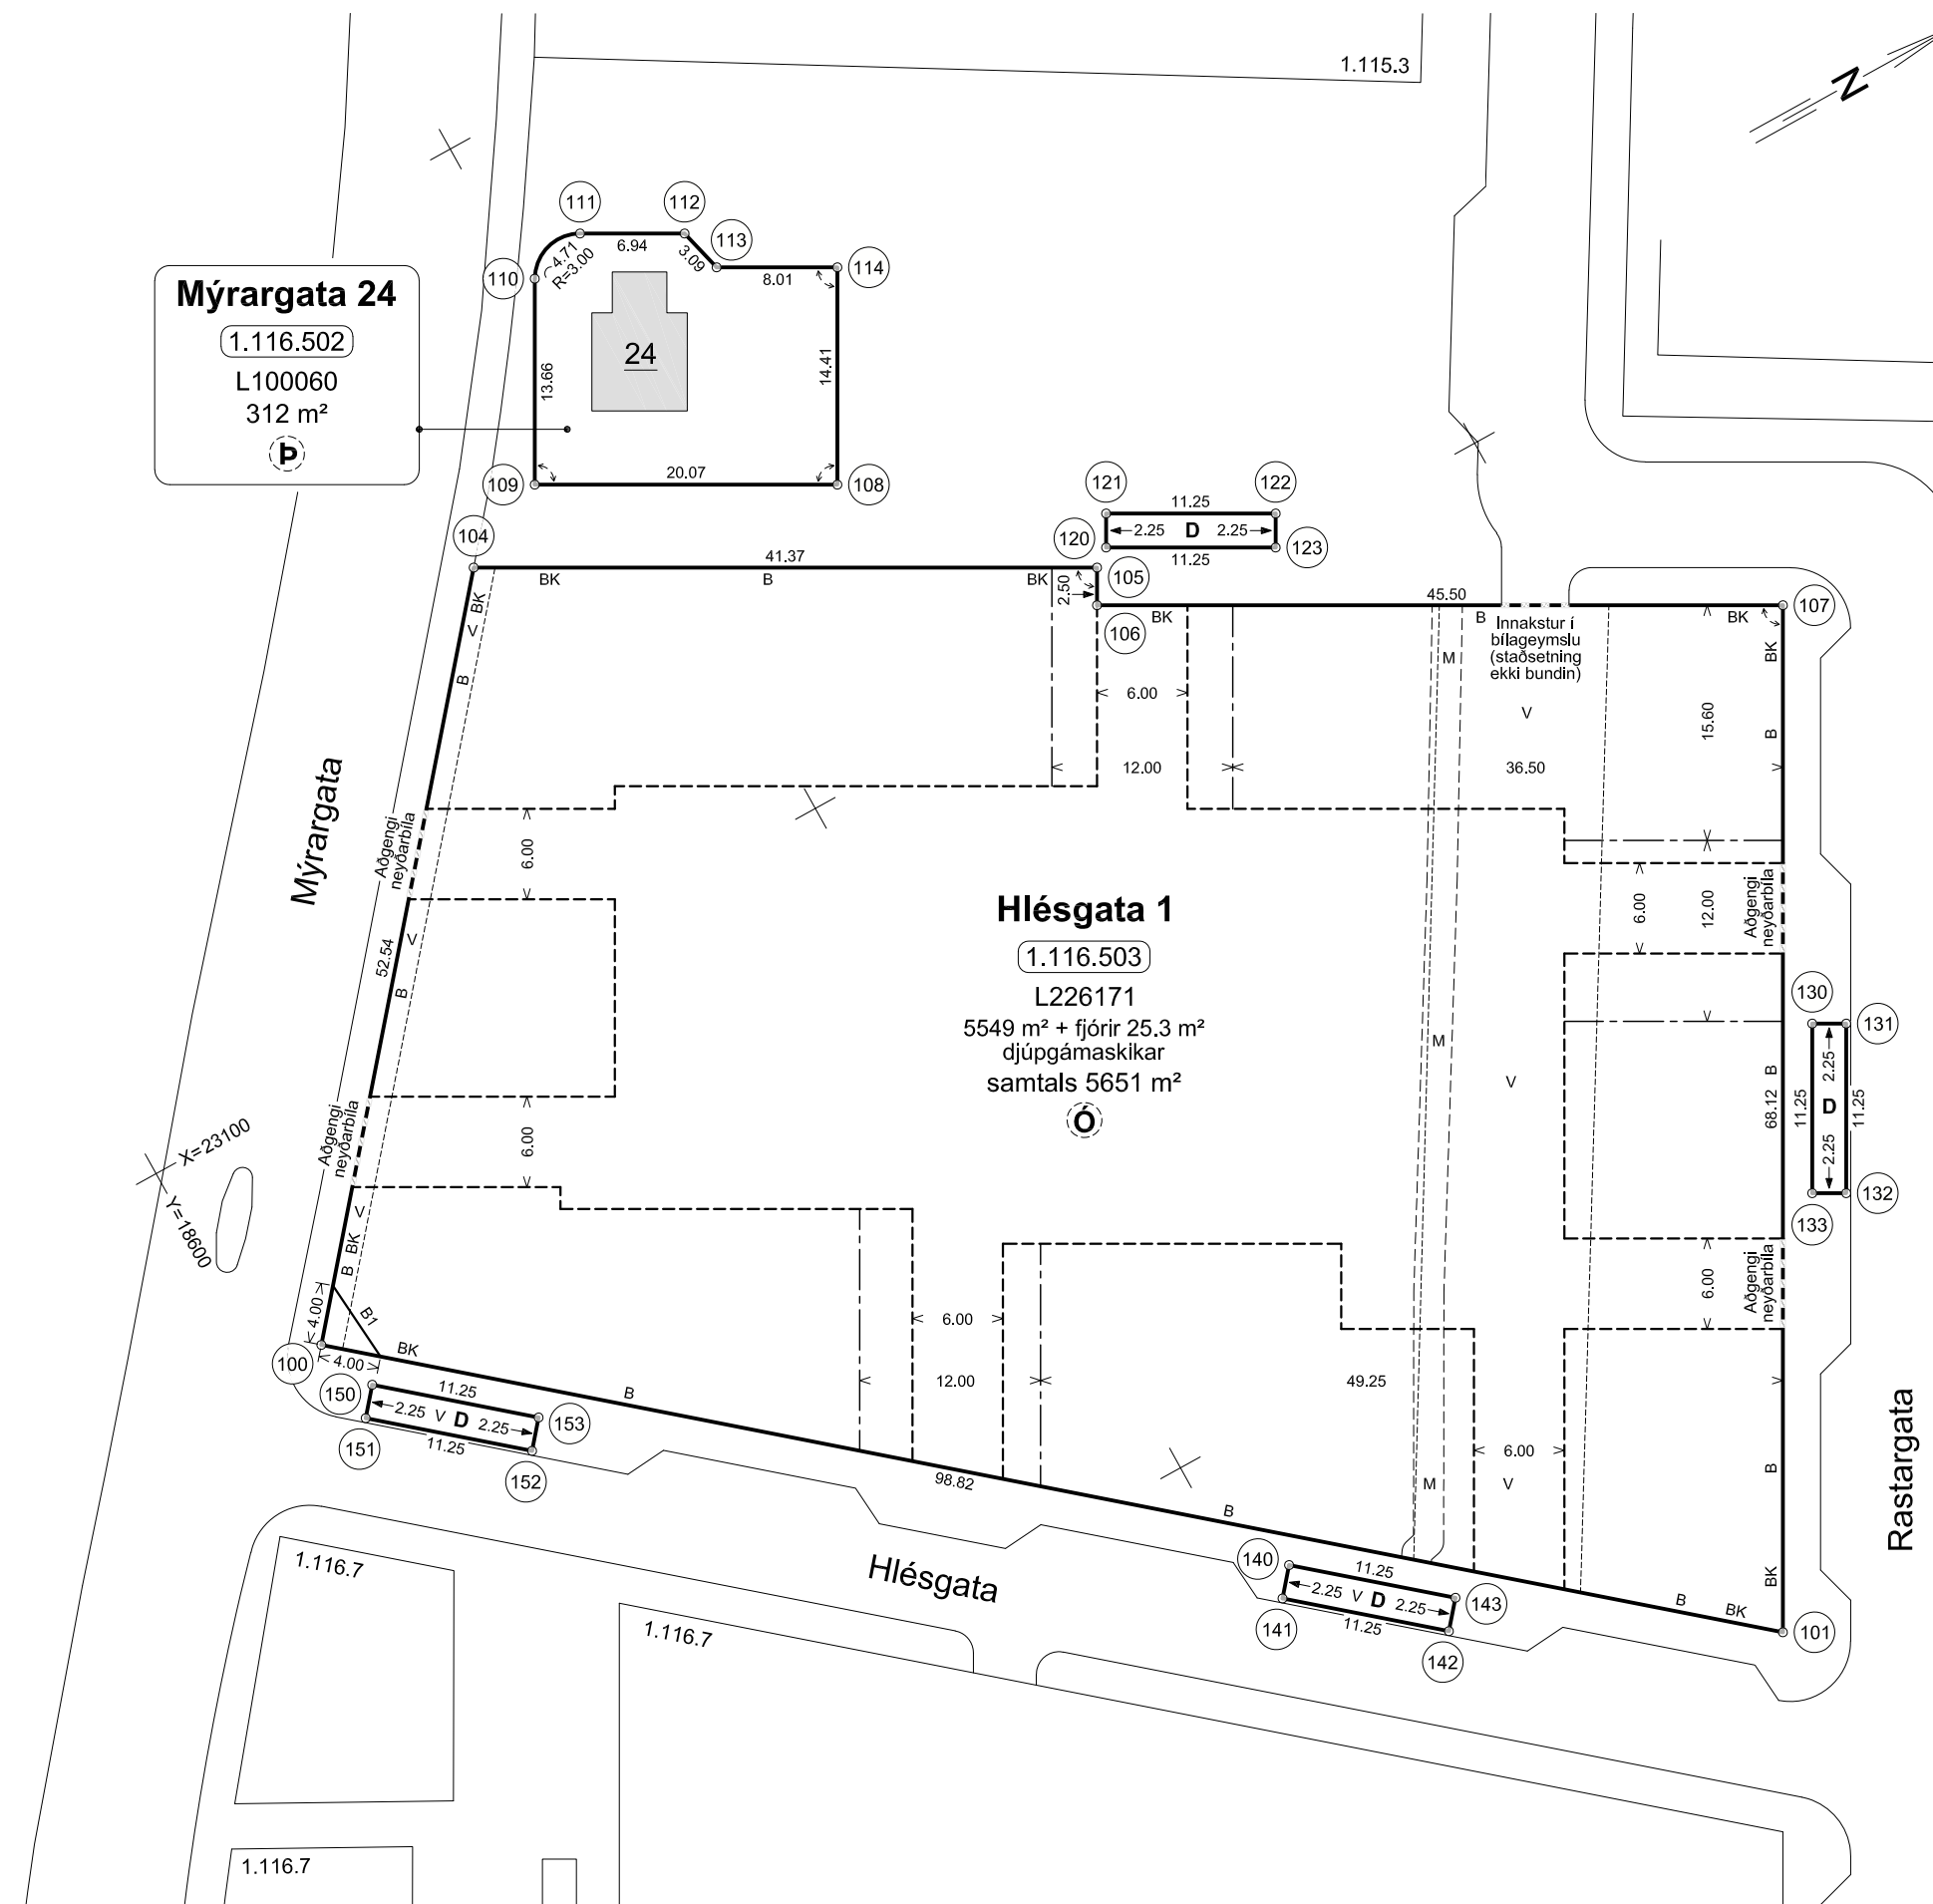

Sjá nánar um byggingarreiti á sérteikningu í deiliskipulagi.

Fjöldi og staðsetning bílastæða og innkeyrsla skal vera í samræmi við gildandi deiliskipulag og samþykktir.

Mæliblaðið byggir á:

Mæliblaði dags. 13.11.2017.

Deiliskipulagsbreytingu samþykkt í umhverfis- og skipulagsráði 06.03.2024, samþykkt í borgarráði 21.03.2024 og auglýst í B-deild Stjórnartíðinda 03.06.2024.

Lóðamörk taka gildi við þinglýsingu. Það er á ábyrgð lóðarhafa að lóðamörkum sé þinglýst.

Kvaðir um veitulagnir miðast við núverandi staðsetningu lagna. Kvaðir um veitulagnir verða uppfærðar á mæliblaði þegar endurhönnun lagnakerfis liggur fyrir.



Reykjavík
Umhverfis- og skipulagssvið
Skrifstofa þjónustu og samskipta
Landupplýsingar 07.06.2024