


# MERKINGAR Á HÖFÐABAKKA

## GULLINBRÚ Unnið á hægri akrein

Hámarkshraði 60 km/klst  
Hraði lækkaður í 50 km/klst

Vinna ofan á brú úr krana, losa og  
hífa stál

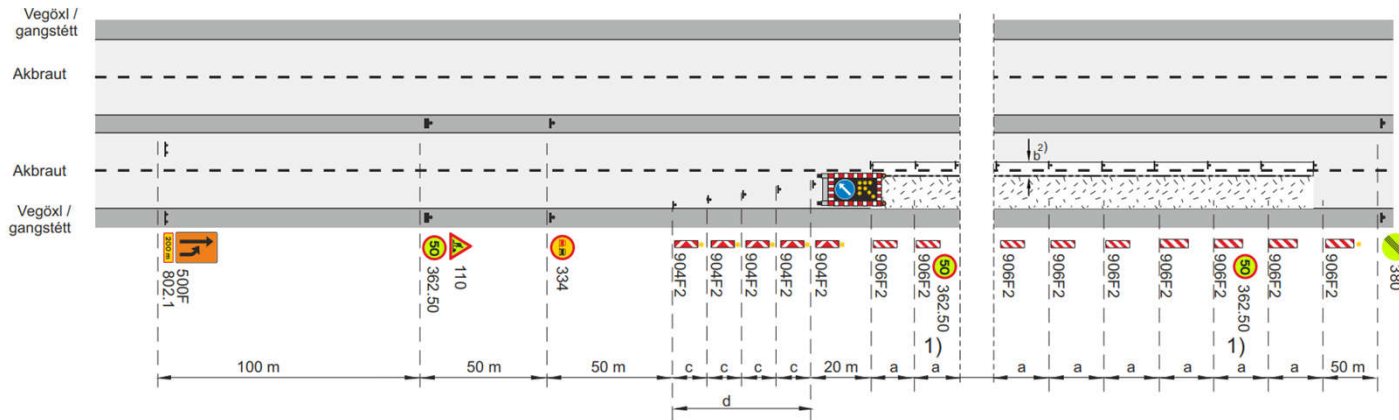

- Framkvæmdasvæði
- Staðsetning merkis
- Samsíða létt vörn, gátskildir (a ≤ 12 m)
- Viðvörðunarljós (má sleppa með heimild eftirlits ef vinnusvæðið er upplýst)
- Merkjavagn með ljósaðr eða ljósaðr á teki
- d. Skálína 1:10
- V<sub>b</sub> Leyfilegur hámarkshraði að framkvæmdasvæði
- V<sub>t</sub> Leyfilegur hámarkshraði framhá framkvæmdasvæði
- 1) Merki 362.50 Ekki skal vera lengra en 500 m á milli merkja yfir allt framkvæmdasvæðið
- 2) b<sub>2</sub> ≥ 1 m.
- Afmörkun á vinnufriú svæði

<b>Merking á fjögurra akreina vegum</b>			
Ein akrein lokuð			
Létt vörn – Malbikun – Fræsing, hægri akrein			
V <sub>h</sub> = 60 km/klst		V <sub>t</sub> ≤ 50 km/klst	
		Maí 2022	Teikning nr. <b>5.1.1.4</b>
			Útgáfa <b>18</b>



## MERKINGAR HÖFÐABAKKA GULLINBRÚ EIN AKREIN LOKUÐ

Létt vörn, vinna á **hægri** akrein  
Leyfður hámarkshraði 60 km/klst



Vinna ofan á brú úr krana, losa og hífa stál




Merkjavagn með ljósaör til vinstri



200 m frá stefnuörvum



Samsíða létt vörn

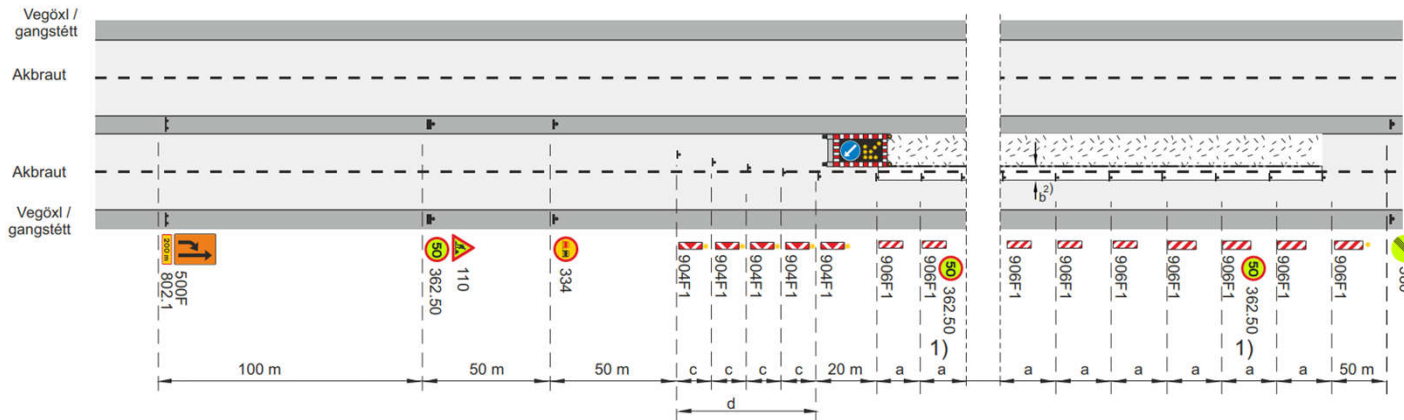

- Frankvæmdasvæði
- Staðsetning merkis
- Samsíða létt vörn, gátskildir (a ≤ 12 m)
- Viðvörðunarljós (má sleppa með heimild eftirlits ef vinnusvæðið er upplýst)
- Merkjavagn með ljósaör eða ljósaör á teki
- d. Skálina 1:10
- V<sub>b</sub> Leyfilegur hámarkshraði að framkvæmdasvæði
- V<sub>i</sub> Leyfilegur hámarkshraði framhá framkvæmdasvæði
- 1) Merki 362.50 Ekki skal vera lengra en 500 m á milli merkja yfir allt framkvæmdasvæðið
- 2) b ≥ 1 m.
- Afmörkun á vinnufriðu svæði

Merking á fjögurra akreina vegum				
Ein akrein lokuð				
Létt vörn – Malbikun – Fræsing, vinstri akrein				
V <sub>h</sub> = 60 km/klst		V <sub>t</sub> ≤ 50 km/klst		
		Maí 2022	Teikning nr. <b>5.1.2.4</b>	Útgáfa <b>18</b>

# MERKINGAR Á HÖFÐABAKKA

## GULLINBRÚ Unnið á vinstri akrein

Hámarkshraði 60 km/klst  
Hraði lækkaður í 50 km/klst

Vinna ofan á brú úr krana, losa og hífa stál



## MERKINGAR HÖFÐABAKKA GULLINBRÚ EIN AKREIN LOKUÐ

Létt vörn, vinna á **vinstri** akrein  
Leyfður hámarkshraði 60 km/klst



Vinna ofan á brú úr krana, losa og hífa stál



Merkjavagn með ljósaör til hægri



200 m frá stefnuörvum

200 m



Samsíða létt vörn